



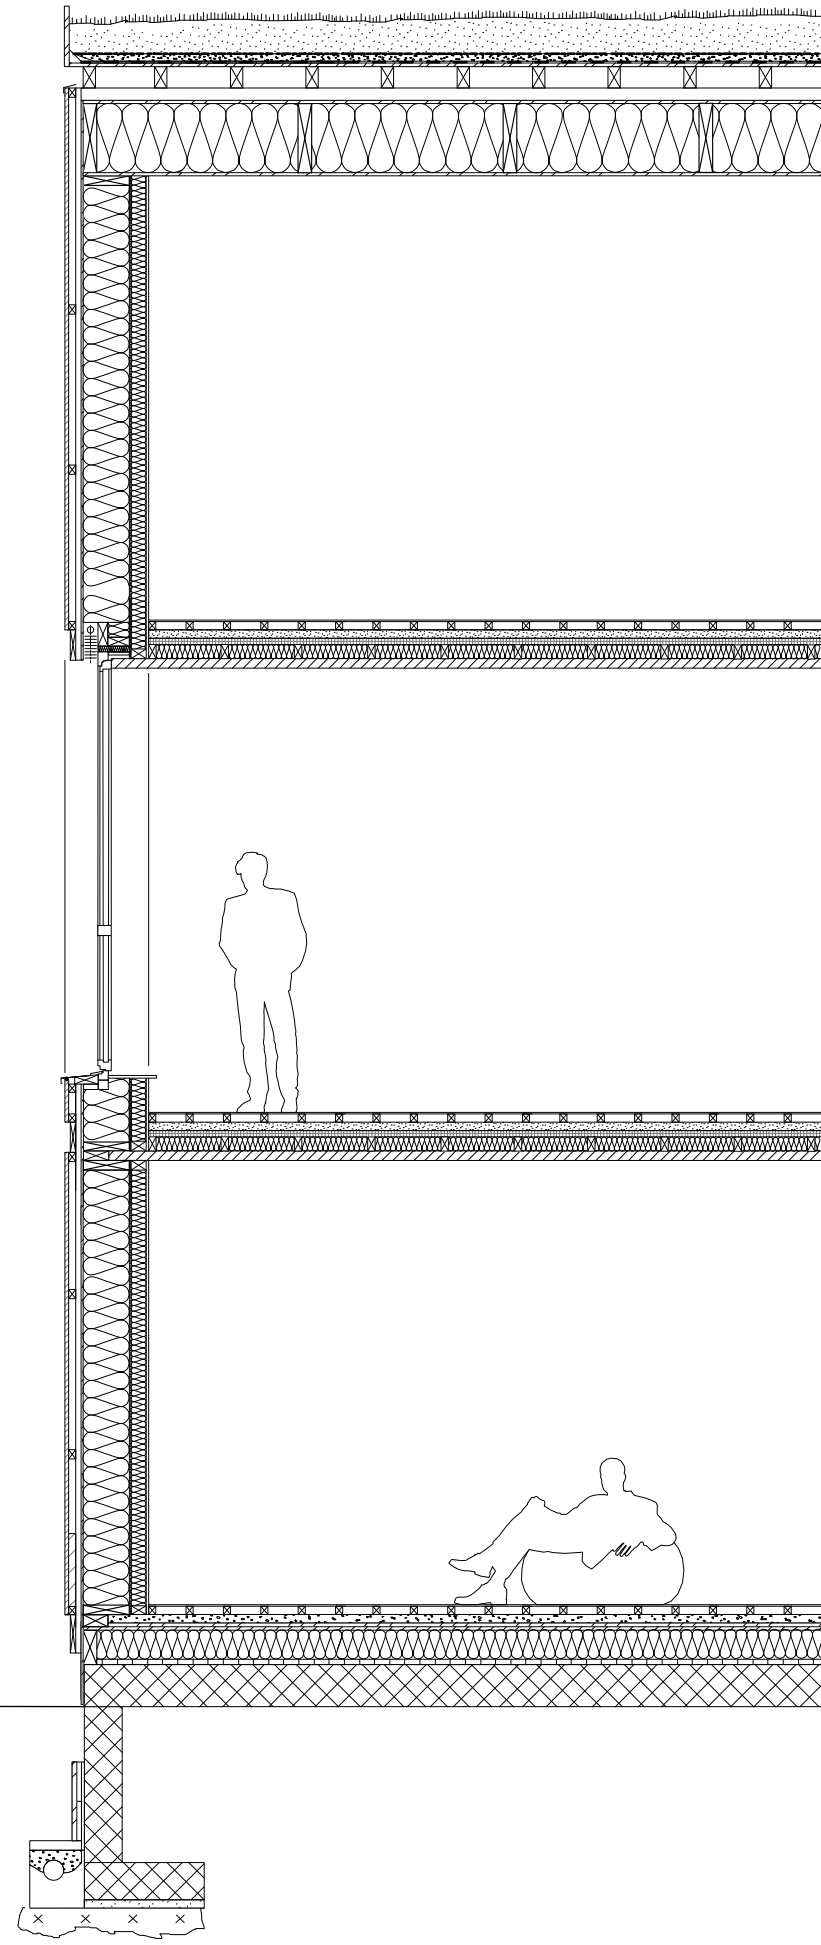


Photo maquette Noélia

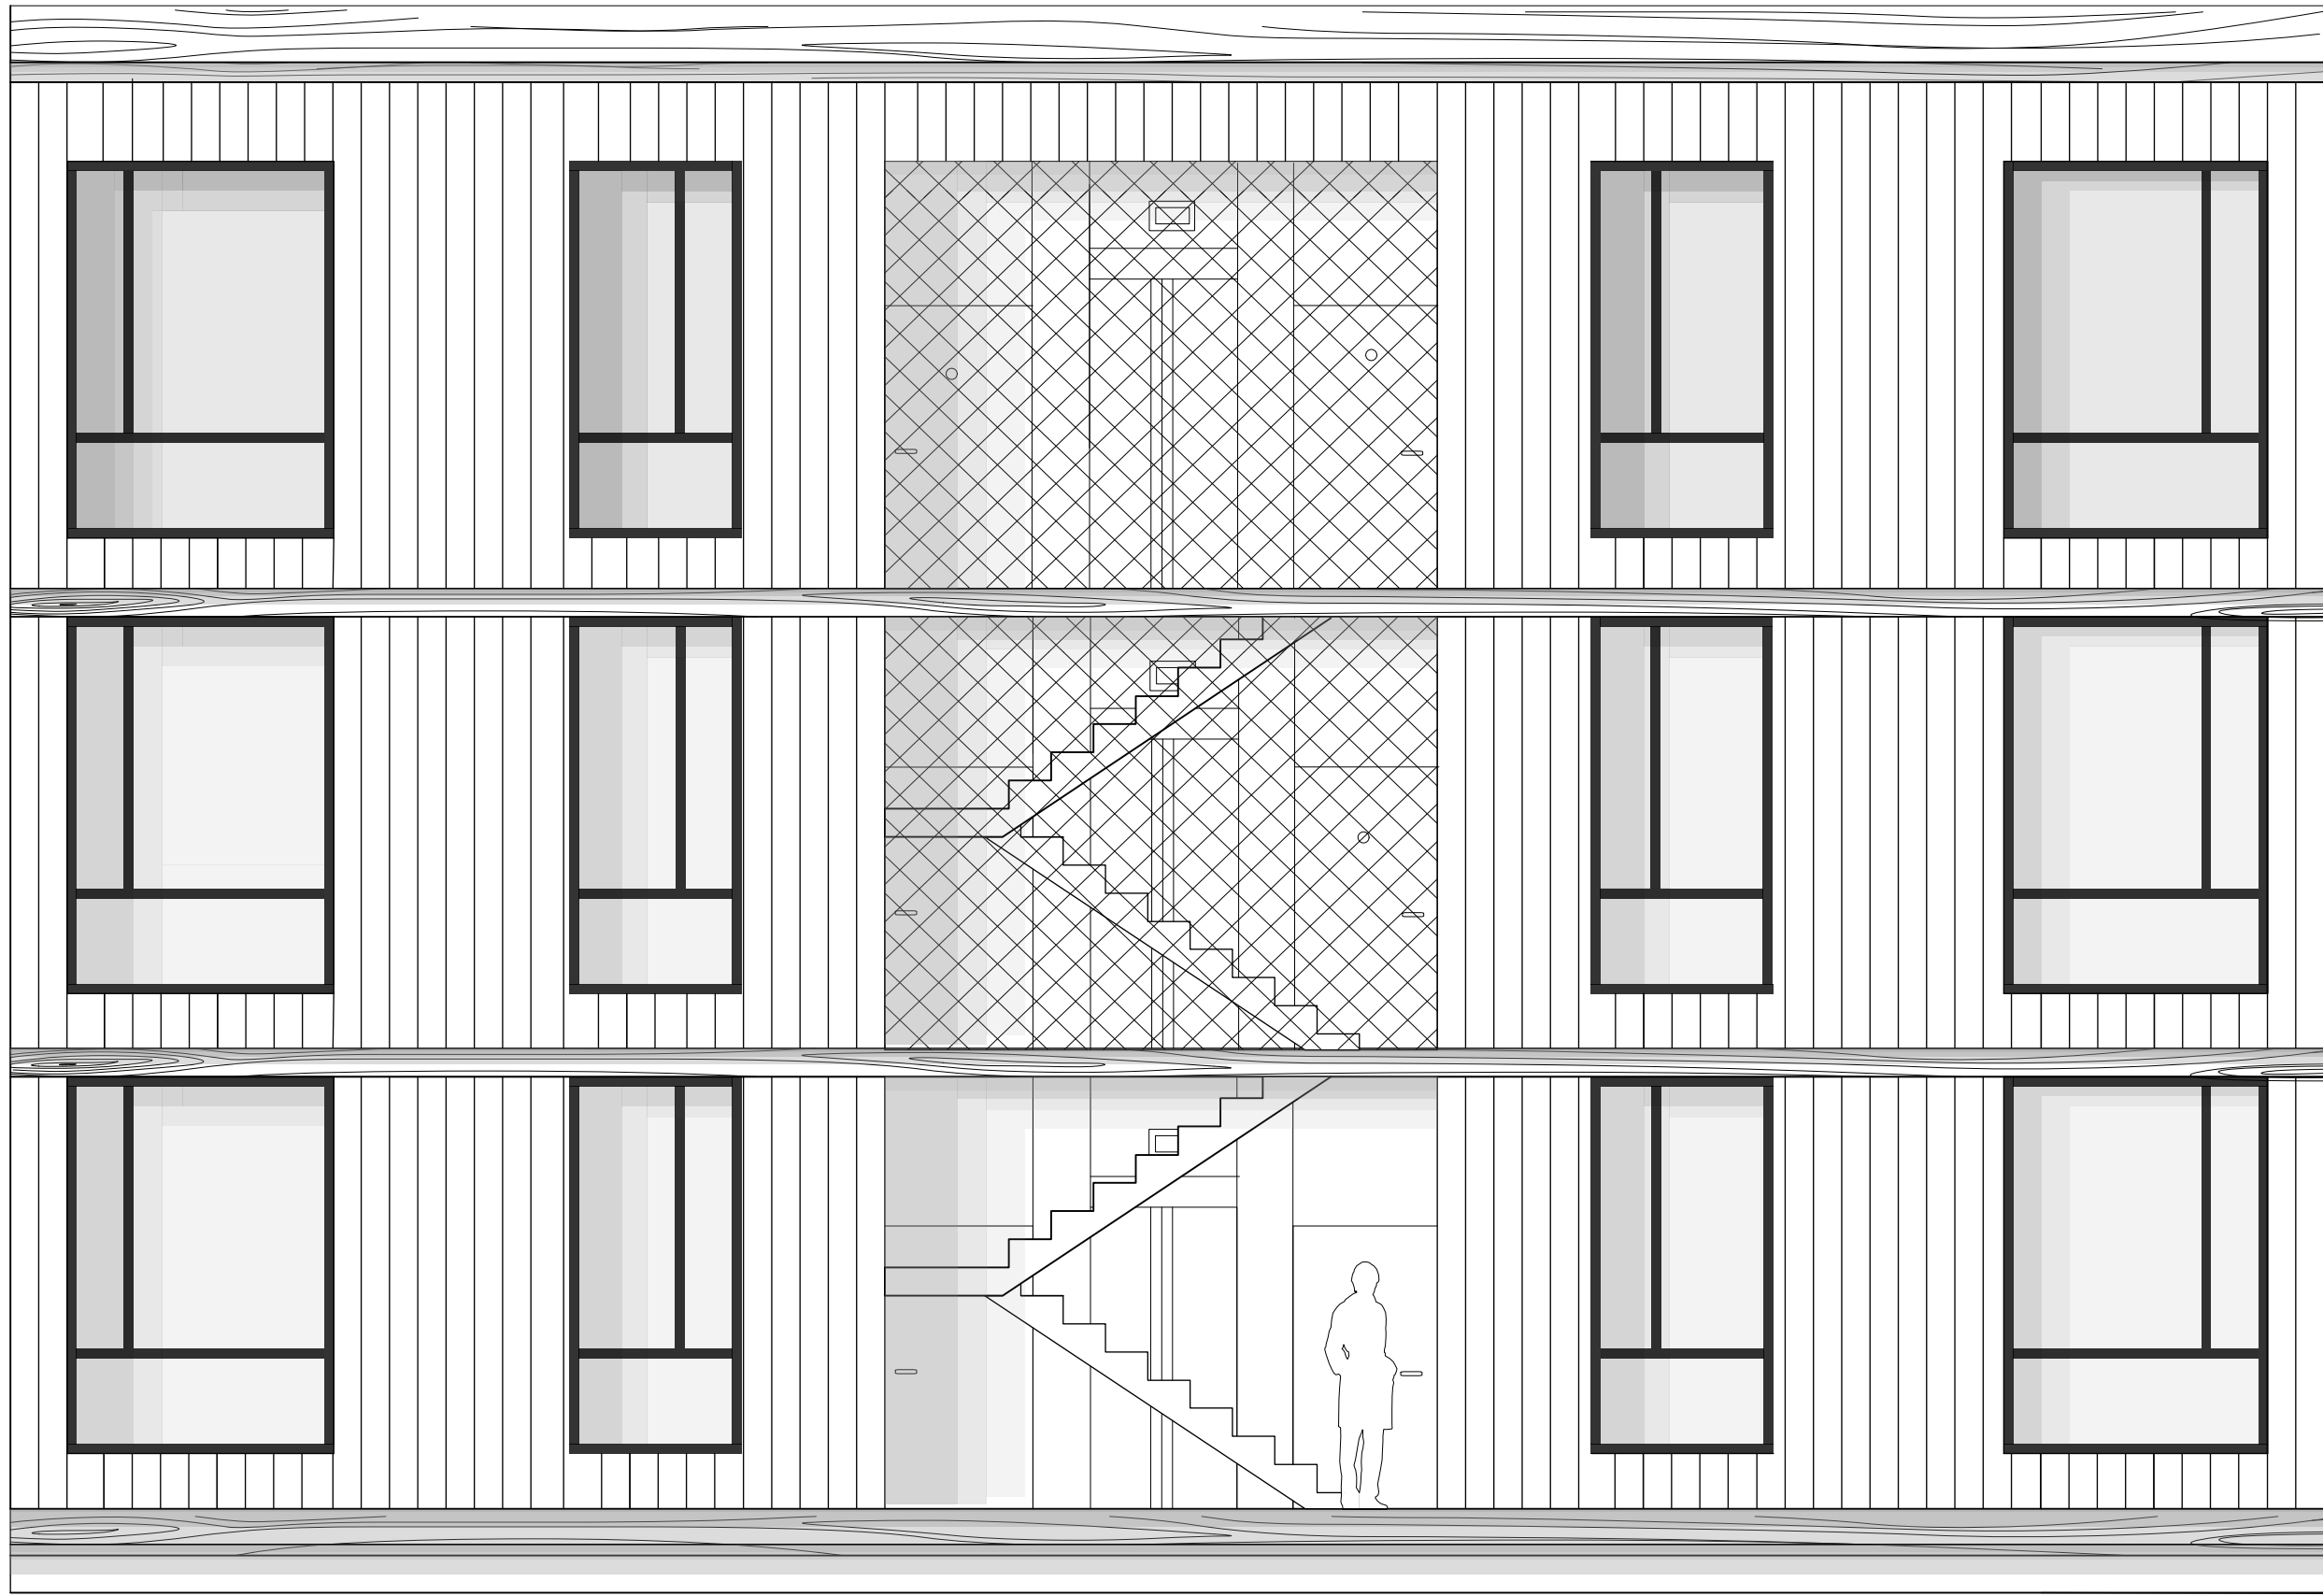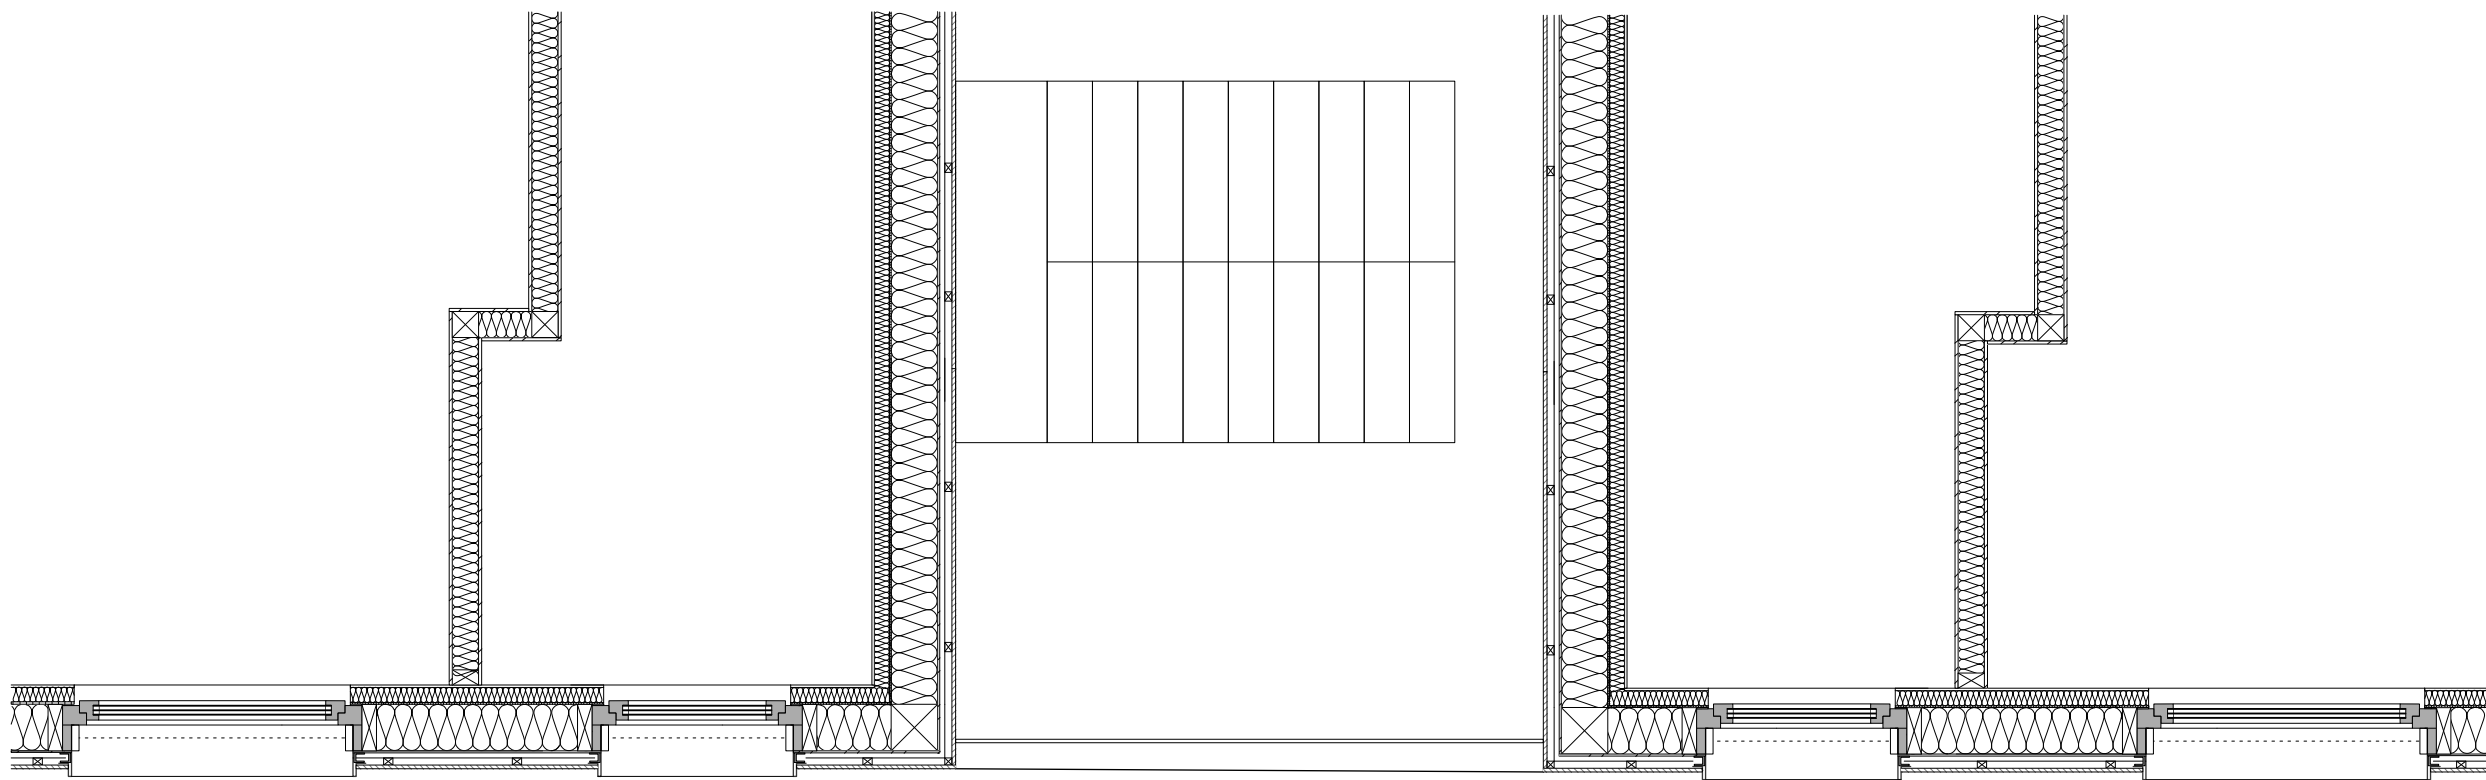

DETAILS CONSTRUCTIF :
Façade ventilée ossature bois

- Composition façade :
- revêtement lambris bois vertical
 - lattage bois horizontal et vertical
 - coupe vent : panneau fibre de bois
 - isolation : fibre de bois
 - ossature : panneaux bois
 - fermeture : panneau OSB
 - isolation : fibre de bois
 - doublage : plaque plâtre armé
 - finition : enduit crépi

- Toiture végétalisée :
- Ventilation : lattage bois
 - Support : panneau particules OSB
 - Etanchéité : Lès bitumineux
 - protection UV : Gravier
 - Géotextile
 - Substrat : terre
 - Végétation
 - acrotère : panneaux bois

- Plancher :
- Plancher : panneau bois
 - Dalle : Béton léger
 - Isolation phonique : laine de roche
 - Chape sèche : mortier et ciment
 - Traitement chape : huile minérale
 - solivage : latte de bois
 - revêtement : parquet