




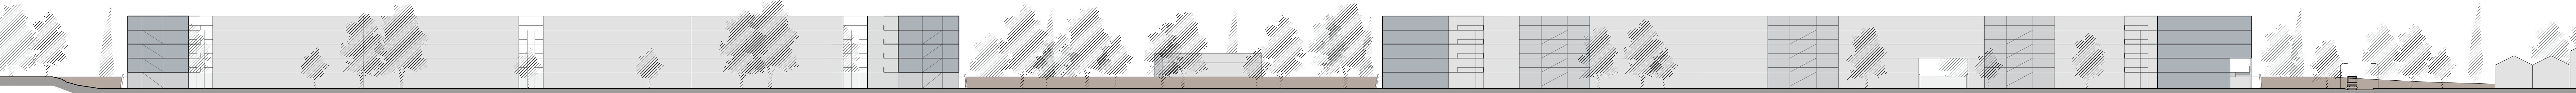

Plan du rez-de-chaussée supérieur 1:500

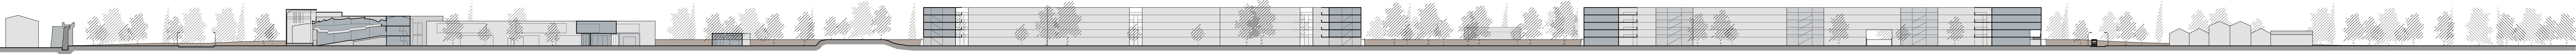

Coupe longitudinale de l'ensemble bâti 1:500

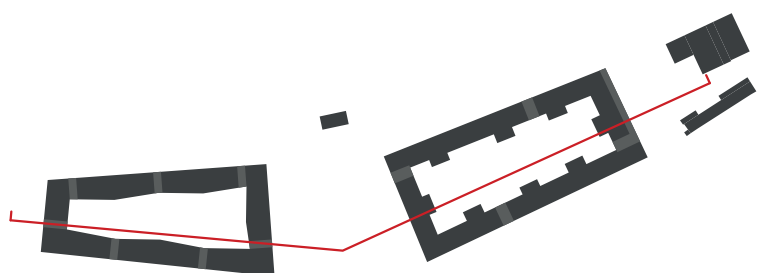

Coupe longitudinale du site 1:1000

