


AtlēmAgora

Le sport et la ville entretiennent une relation complexe. Le tissu dense des centres urbains peine à absorber les volumes généreux intrinsèquement liés aux installations sportives. Pourtant l'activité physique est inhérente à la vie des hommes depuis des milliers d'années.


Dans la Grèce antique les gymnasion - gymnases - occupaient une place importante dans la cité, au point d'en être une des principales caractéristiques. Ils étaient bien entendu dédiés au sport, mais servaient aussi de lieu de sociabilisation accueillant même des débats philosophiques. Ils participaient donc activement à la vie citoyenne, au même titre que le théâtre ou l'agora.

De nos jours les centres sportifs ont tendance à s'éloigner des centres urbains et de leurs habitants, perdant ainsi la relation étroite qui les liait. La cohabitation du sport et de la ville contemporaine, bien que complexe, peut se montrer favorable à de nombreux égards.


Notre projet vise à réconcilier vie citadine et sport. Il s'intègre aux centres sportifs des Vernets et de la Queue d'Arve situés en bordure d'une zone industrielle. Cette dernière est vouée à disparaître au profit de l'extension du centre-ville de Genève. Ces infrastructures permettraient ainsi de lier la ville à ce nouveau quartier. La localisation et les dimensions de ces équipements offrent un terrain propice à la création d'une mixité nouvelle, favorisant l'usage par la proximité, bénéfique tant à l'échelle de la ville qu'à celle de l'individu.

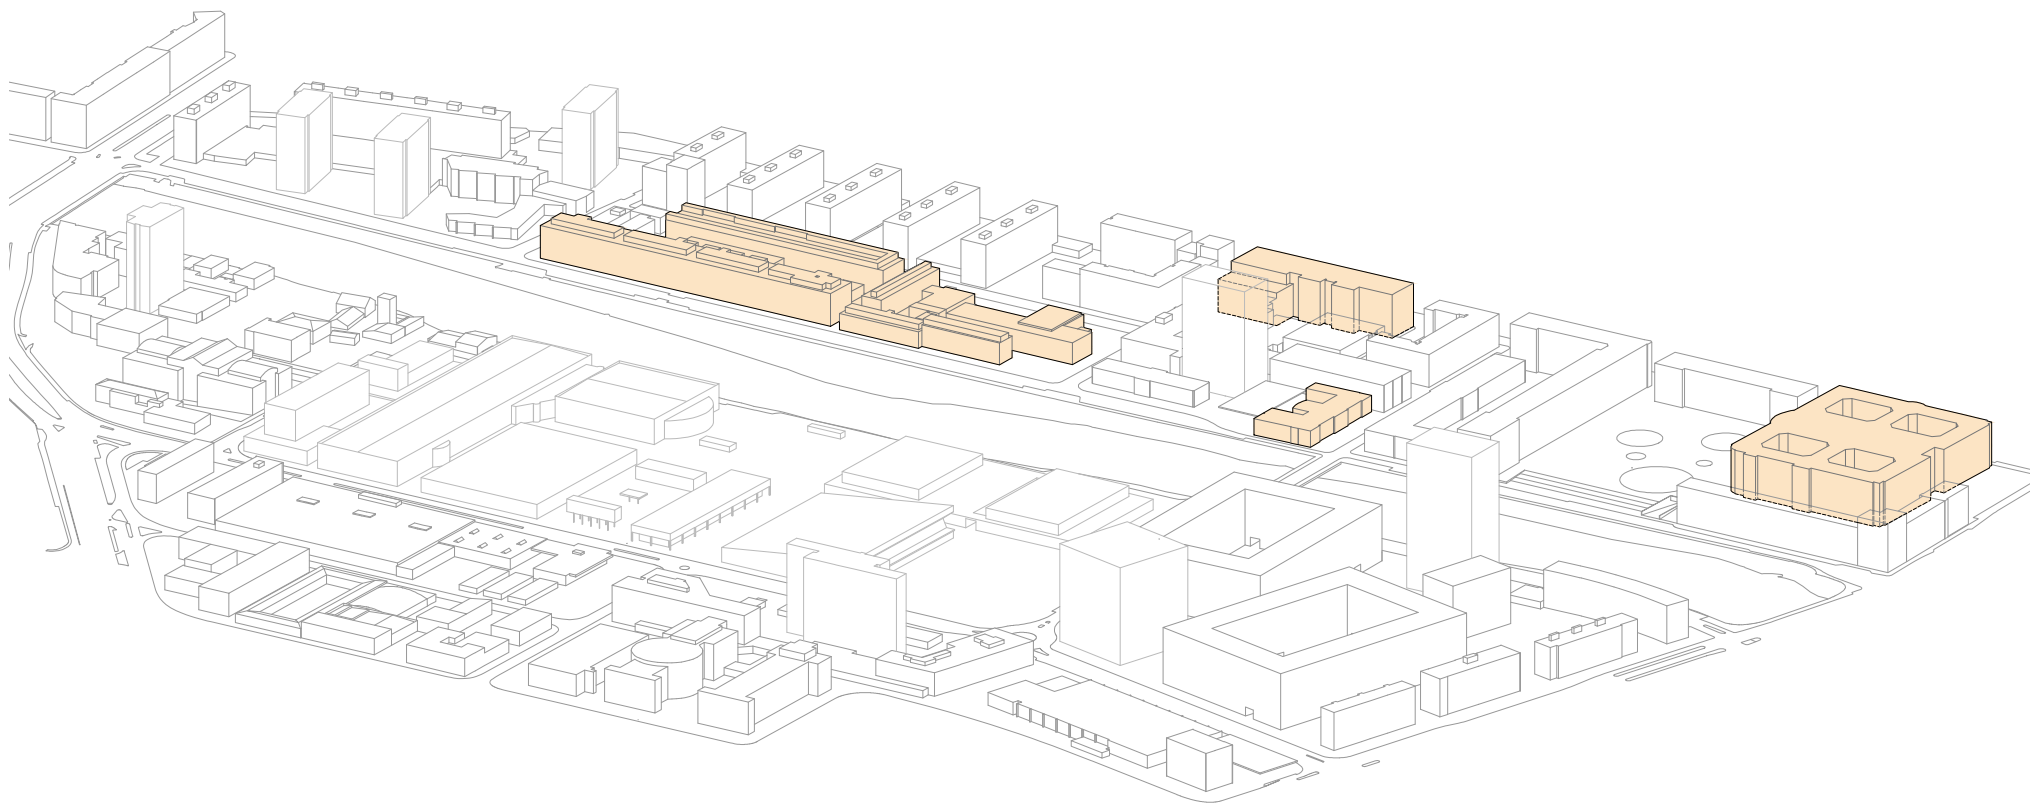

Proximité des universités.

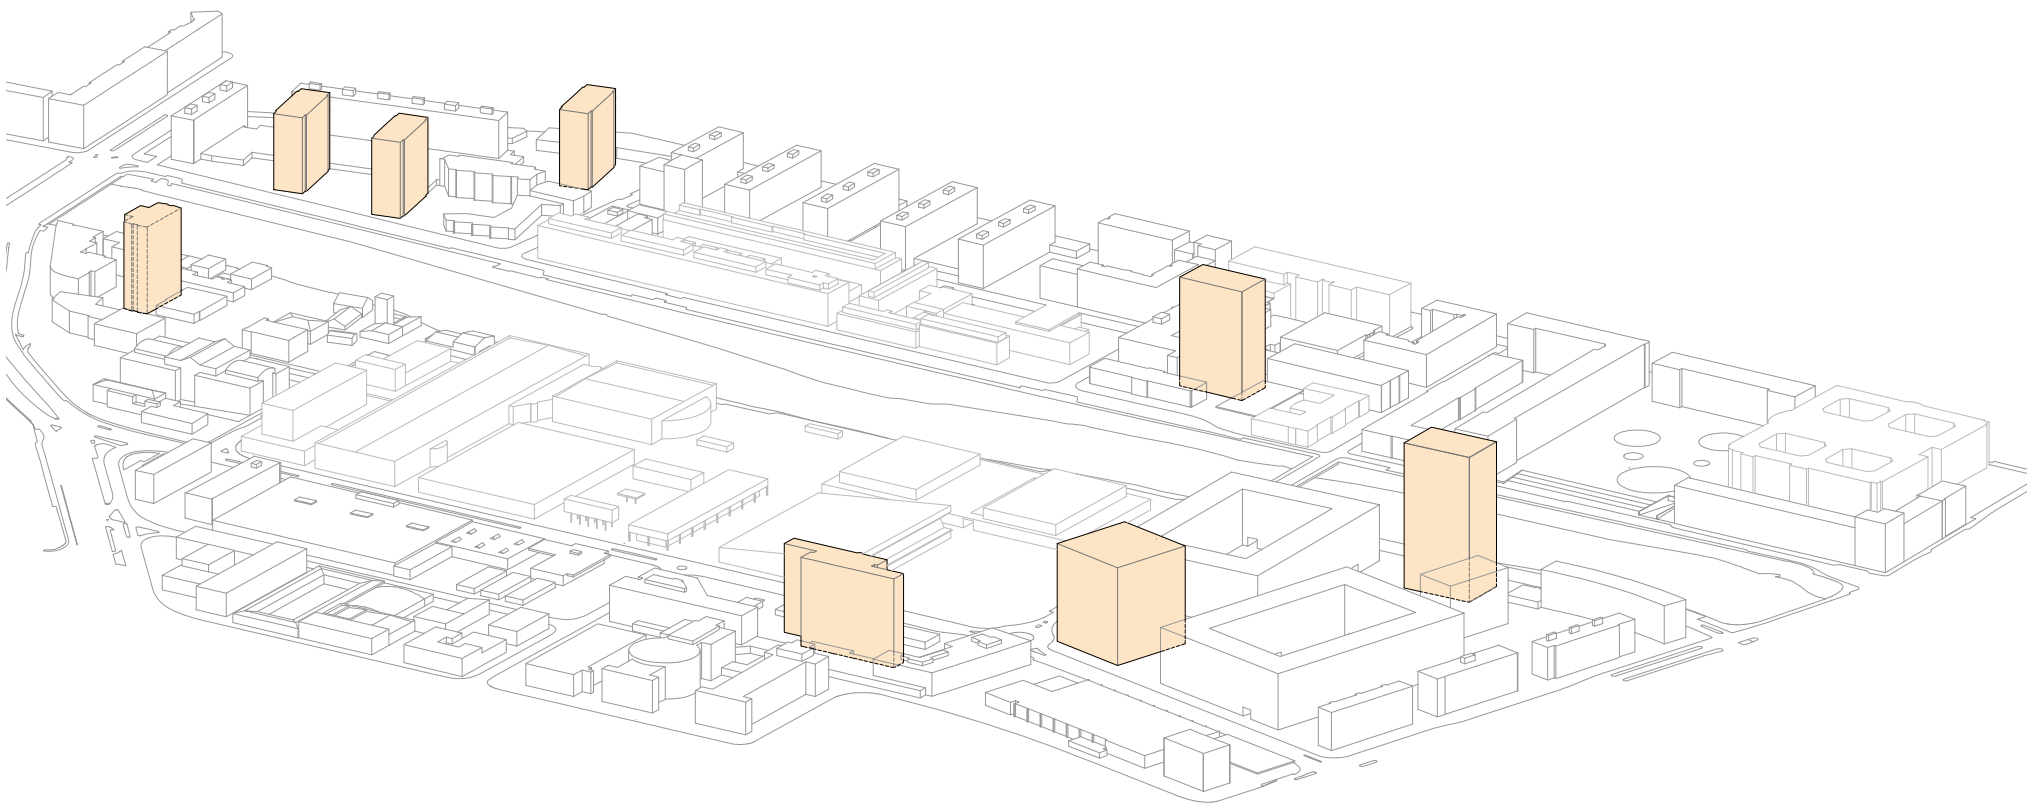


Relief urbain.

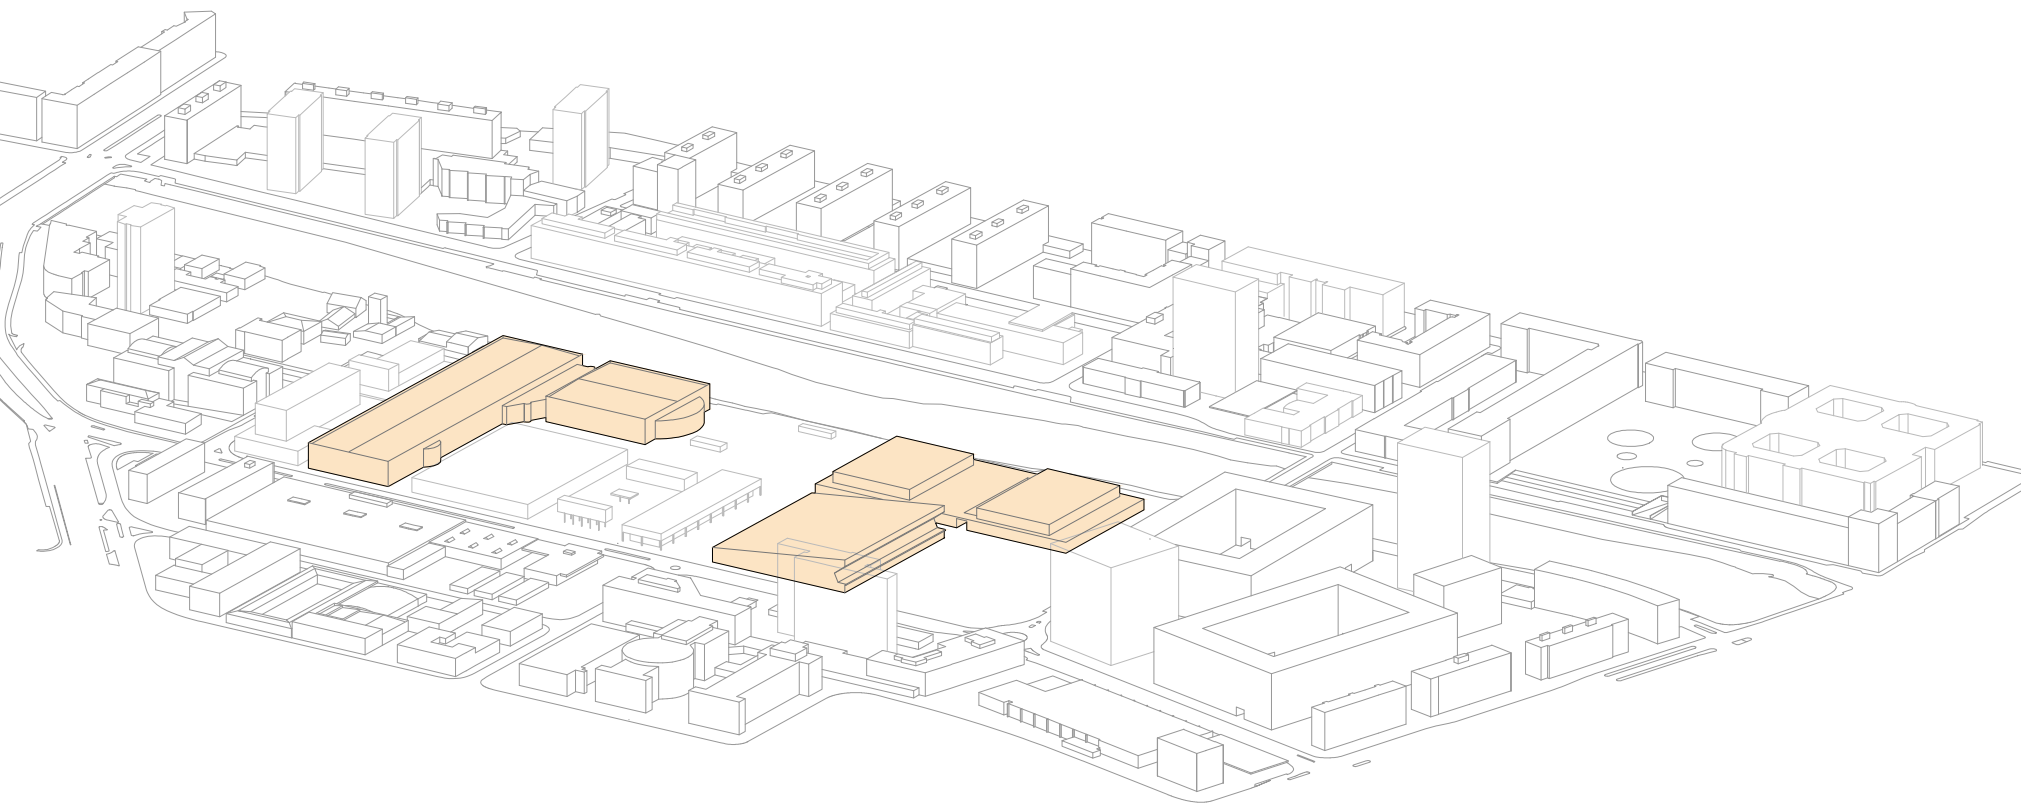

Installations sportives hors normes



Plan de situation - 1:15000

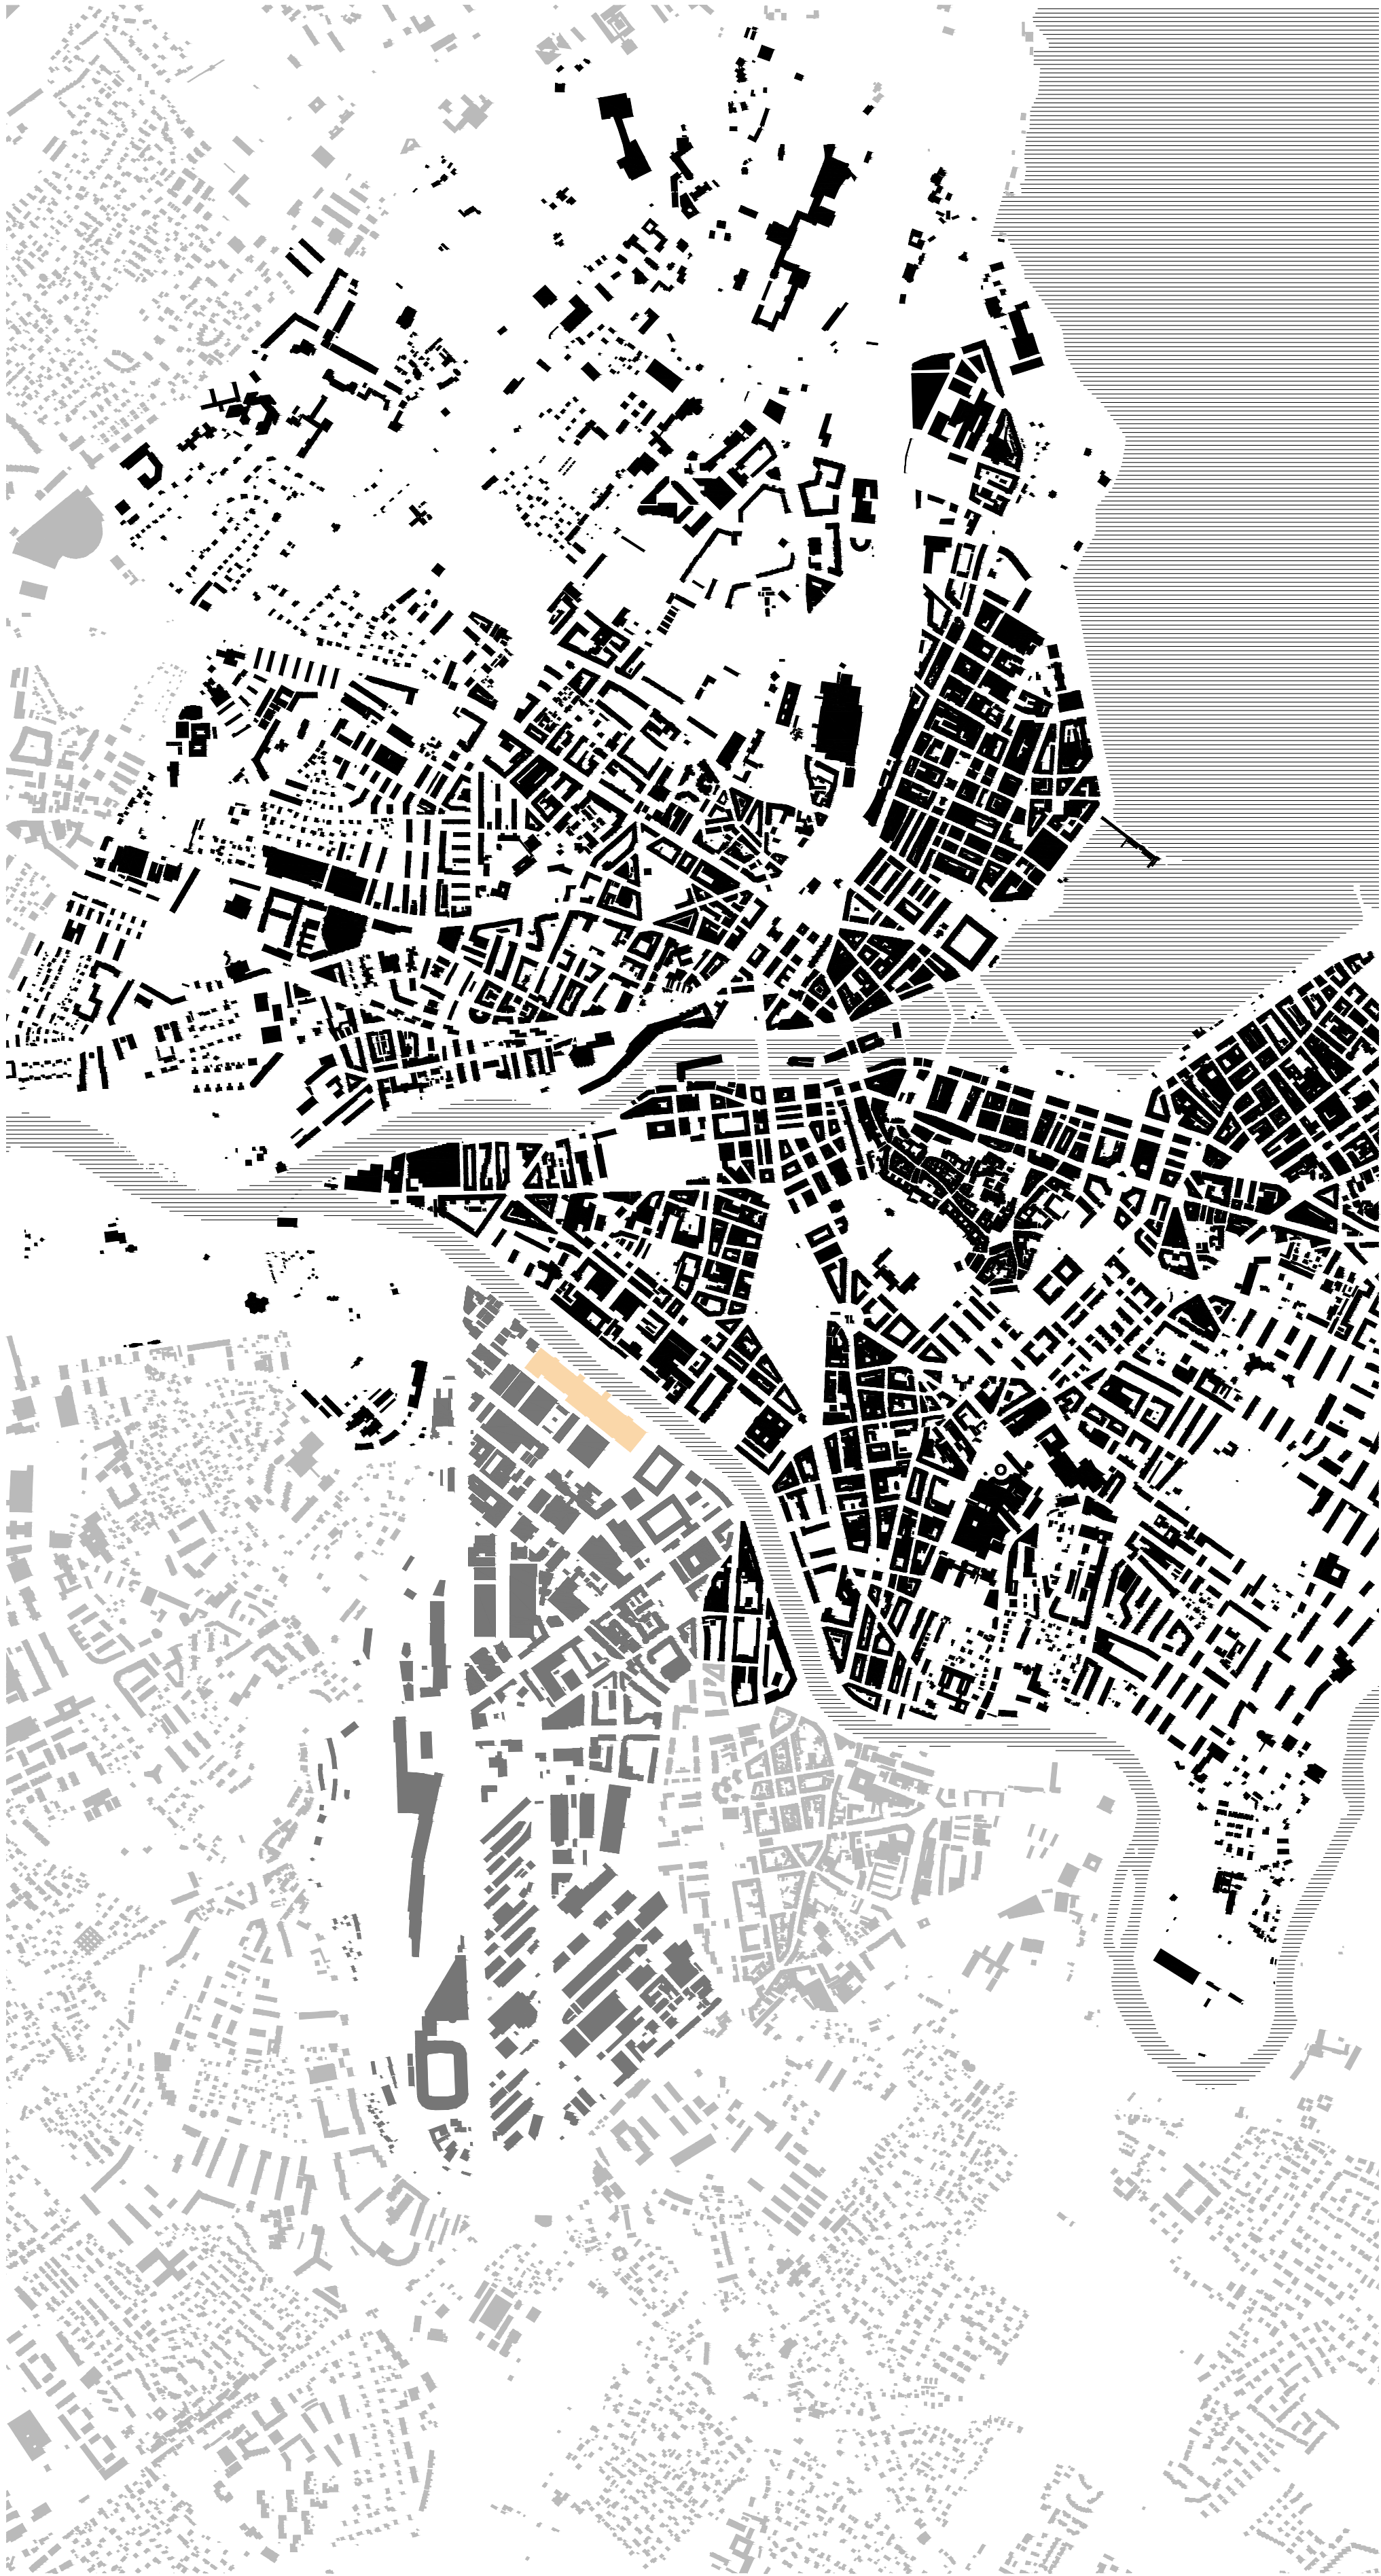

Plan de situation: PAV, extension de la ville de Genève - 1:15000



Plan de masse - 1:2000