

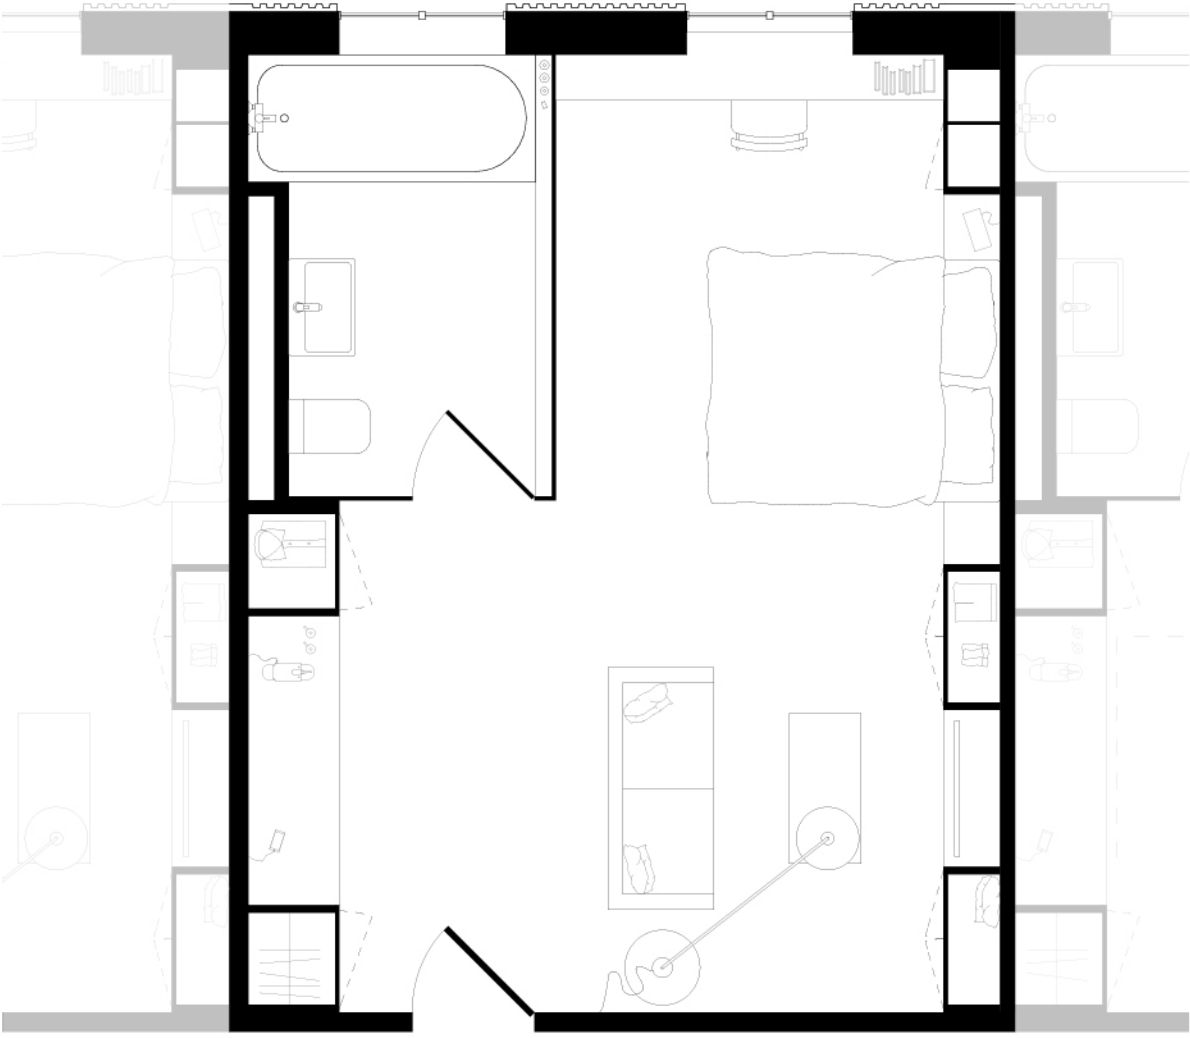


Renforcement de la structure
Acier soudé ou bande de carbone collée sur la face intérieure du poteau


Variations de typologie

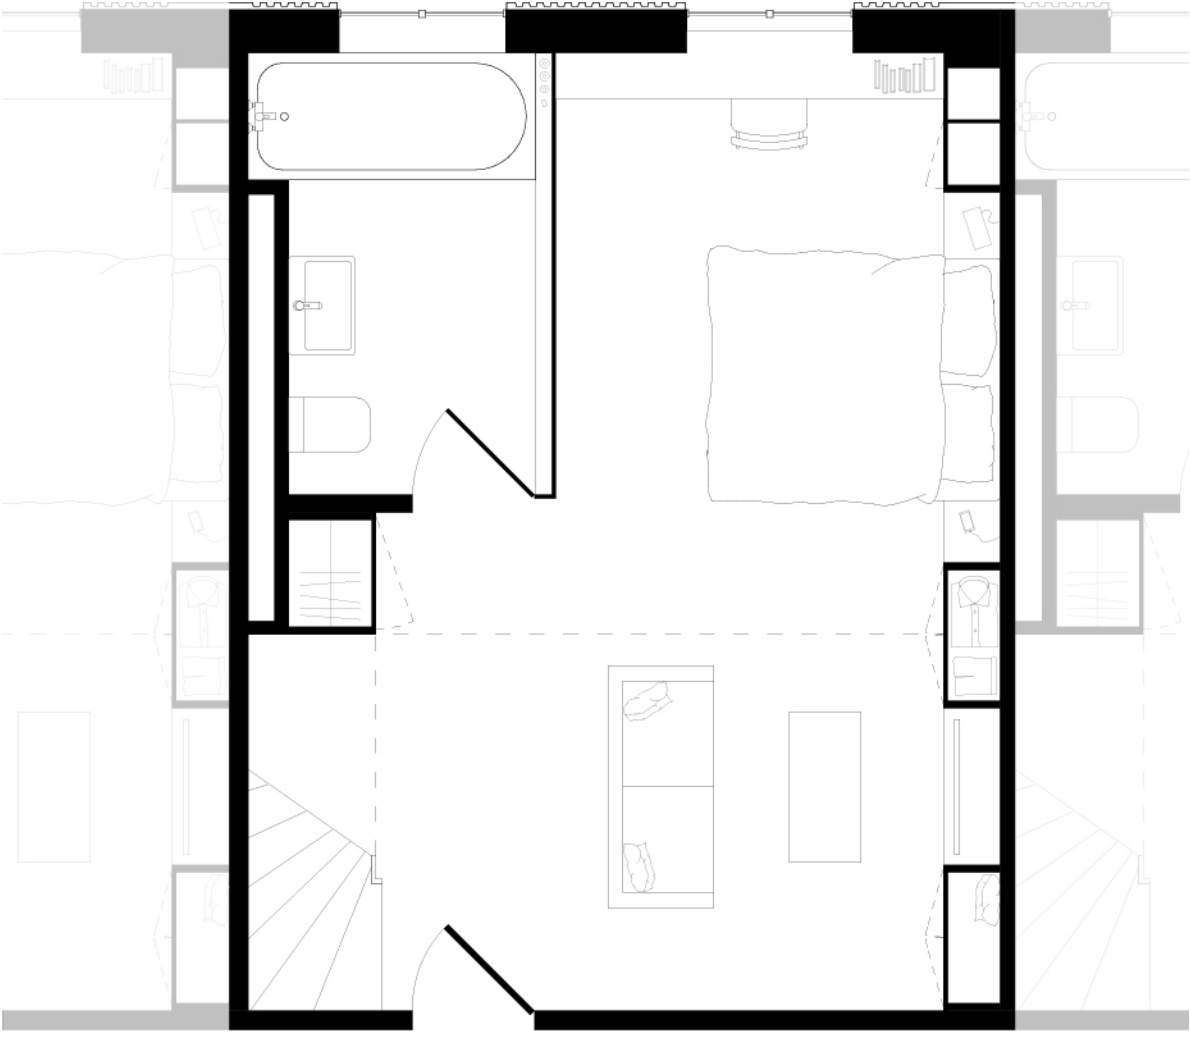


Plan grande chambre (30m²) 1:50

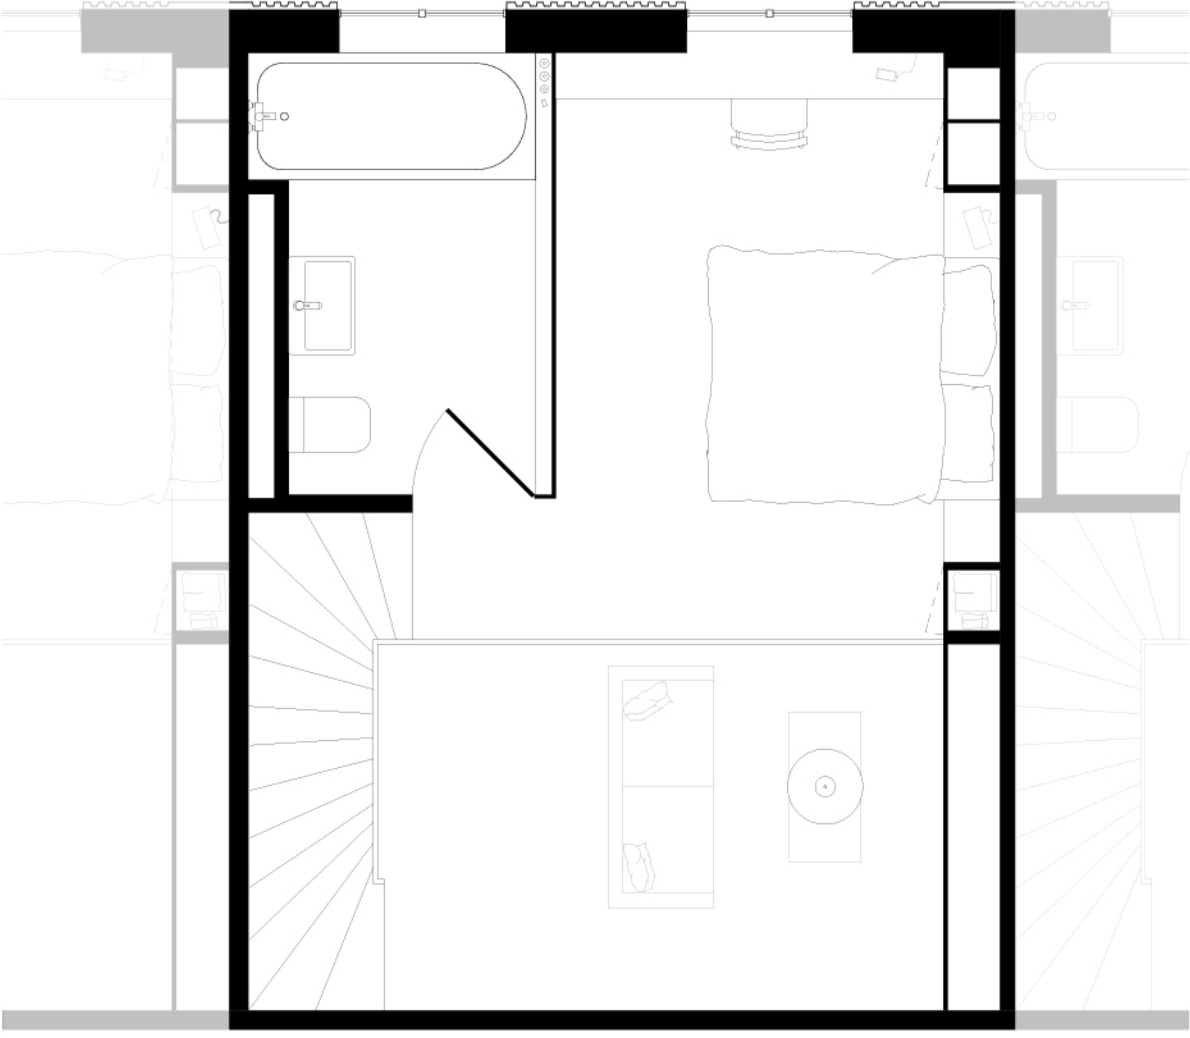

Plans chambre duplex (40m²) 1:50

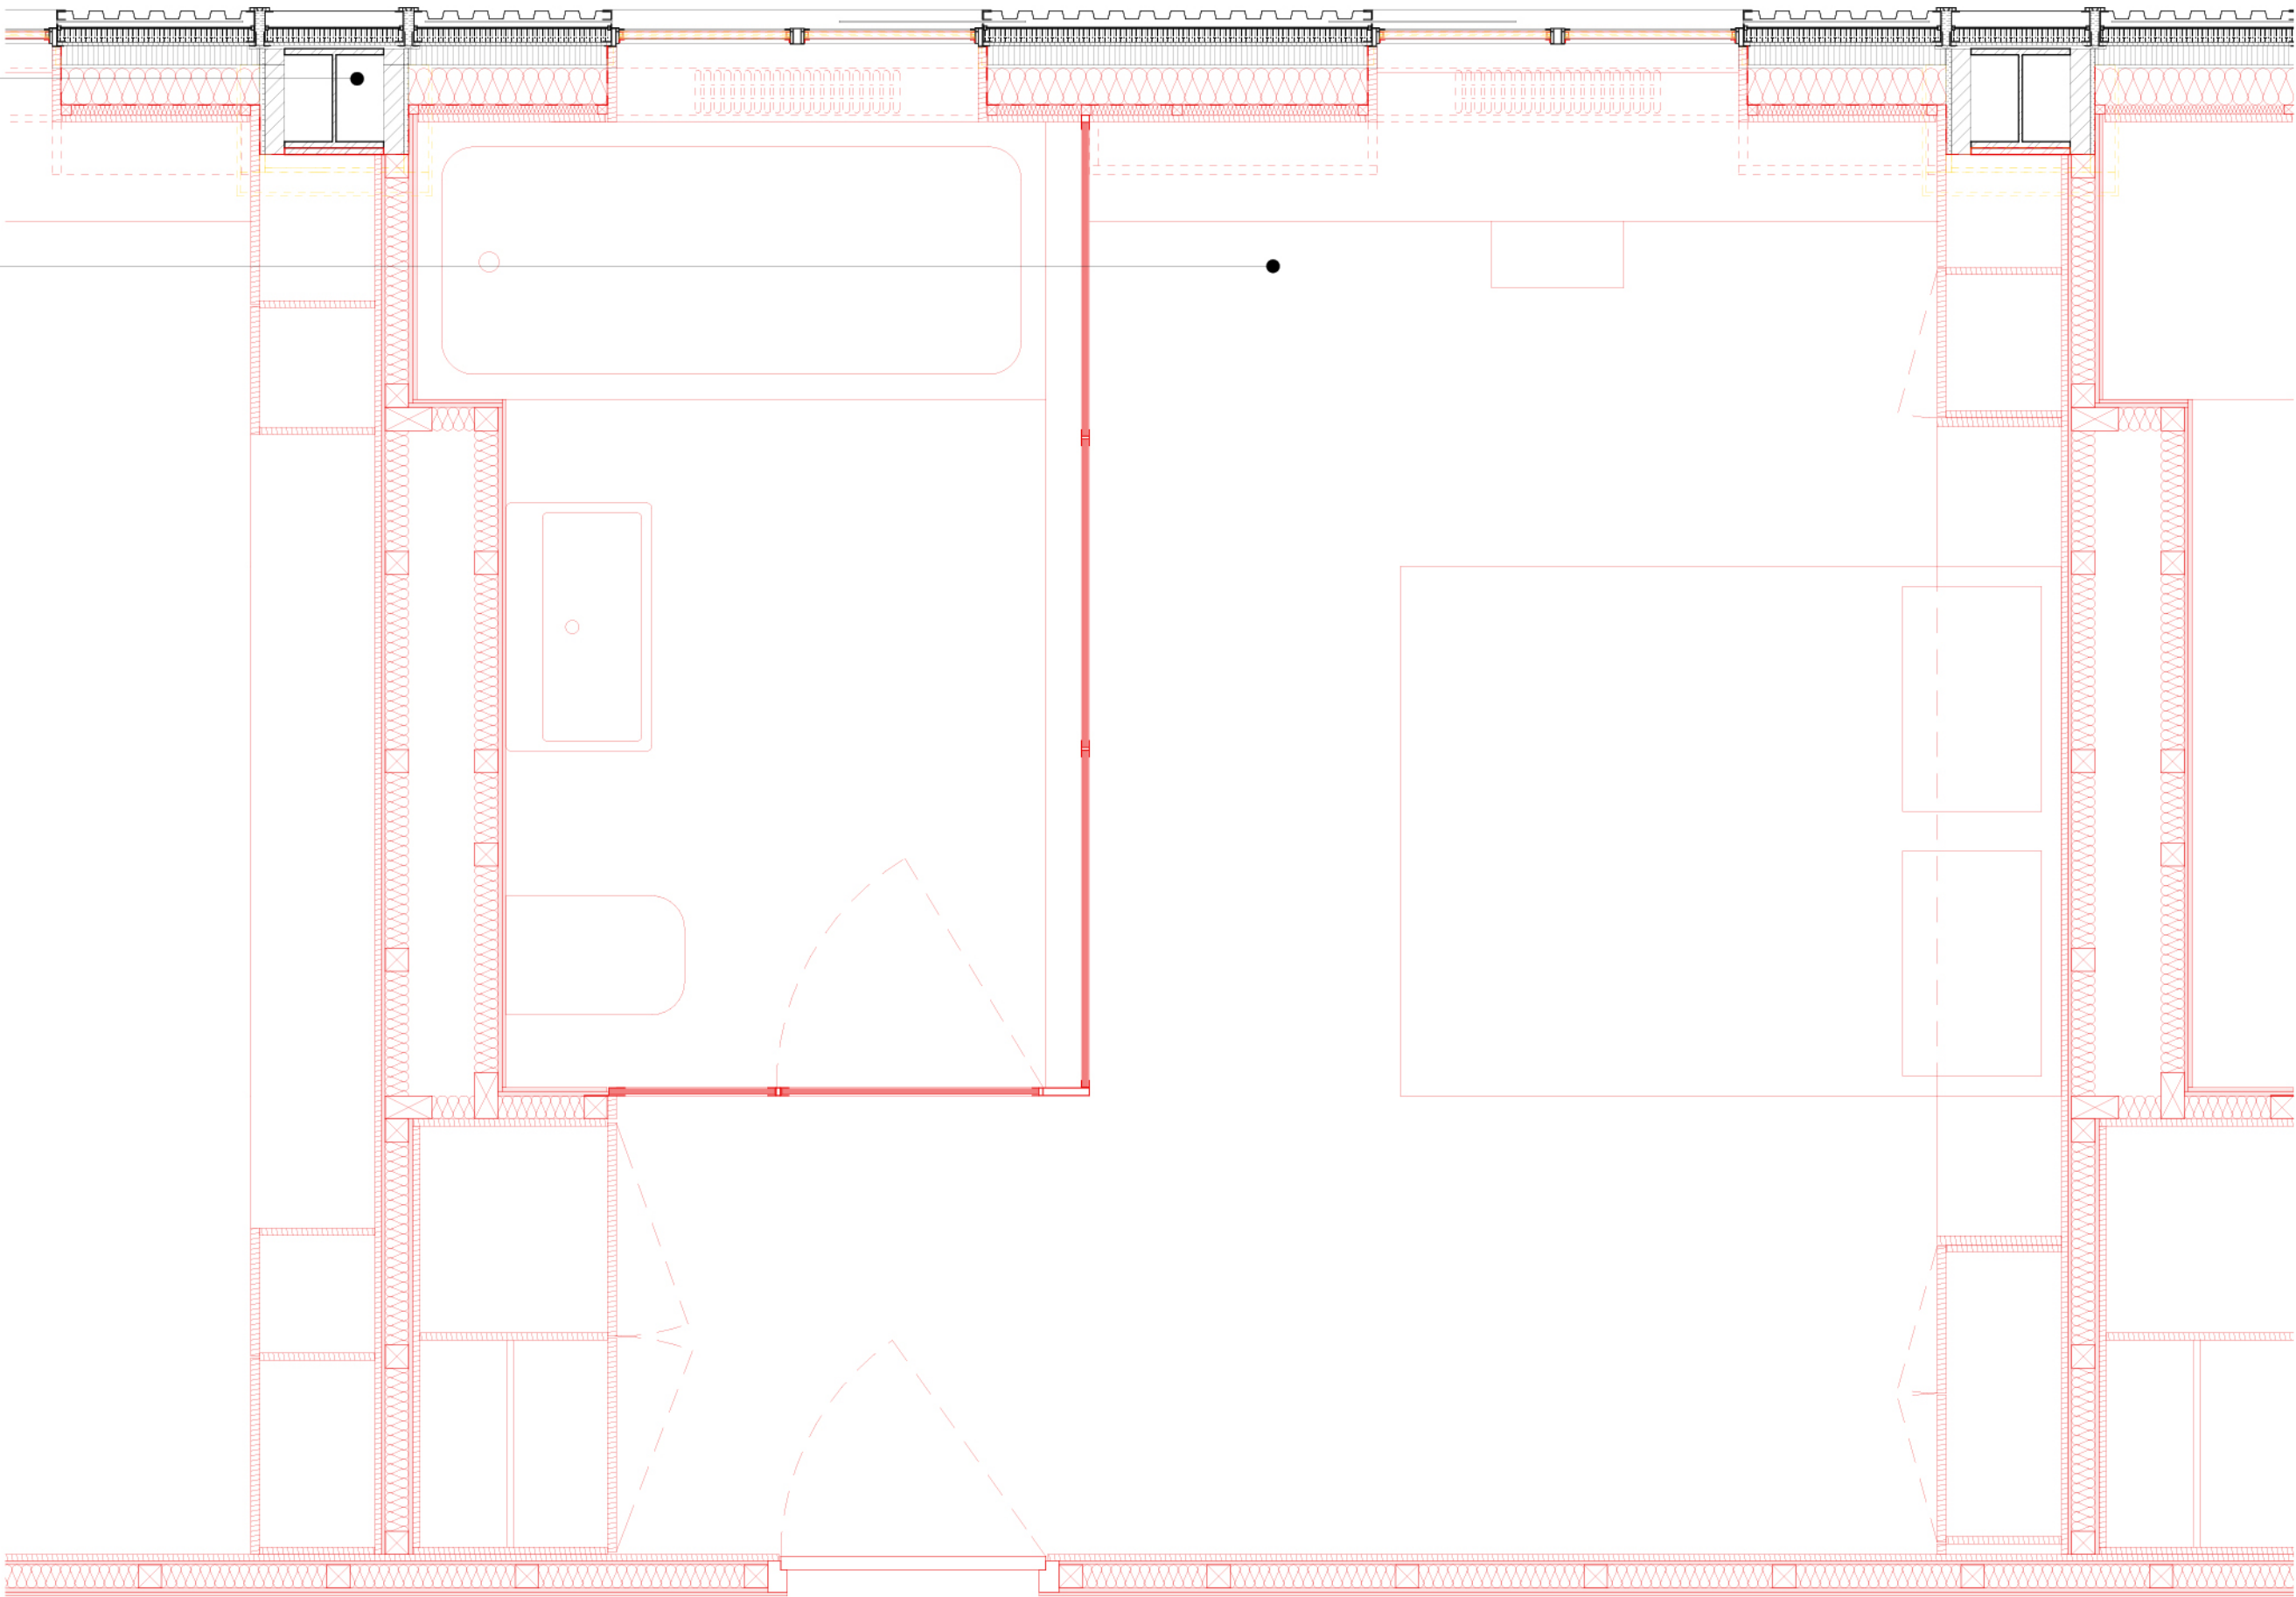


Plan petite chambre (20m²) 1:20

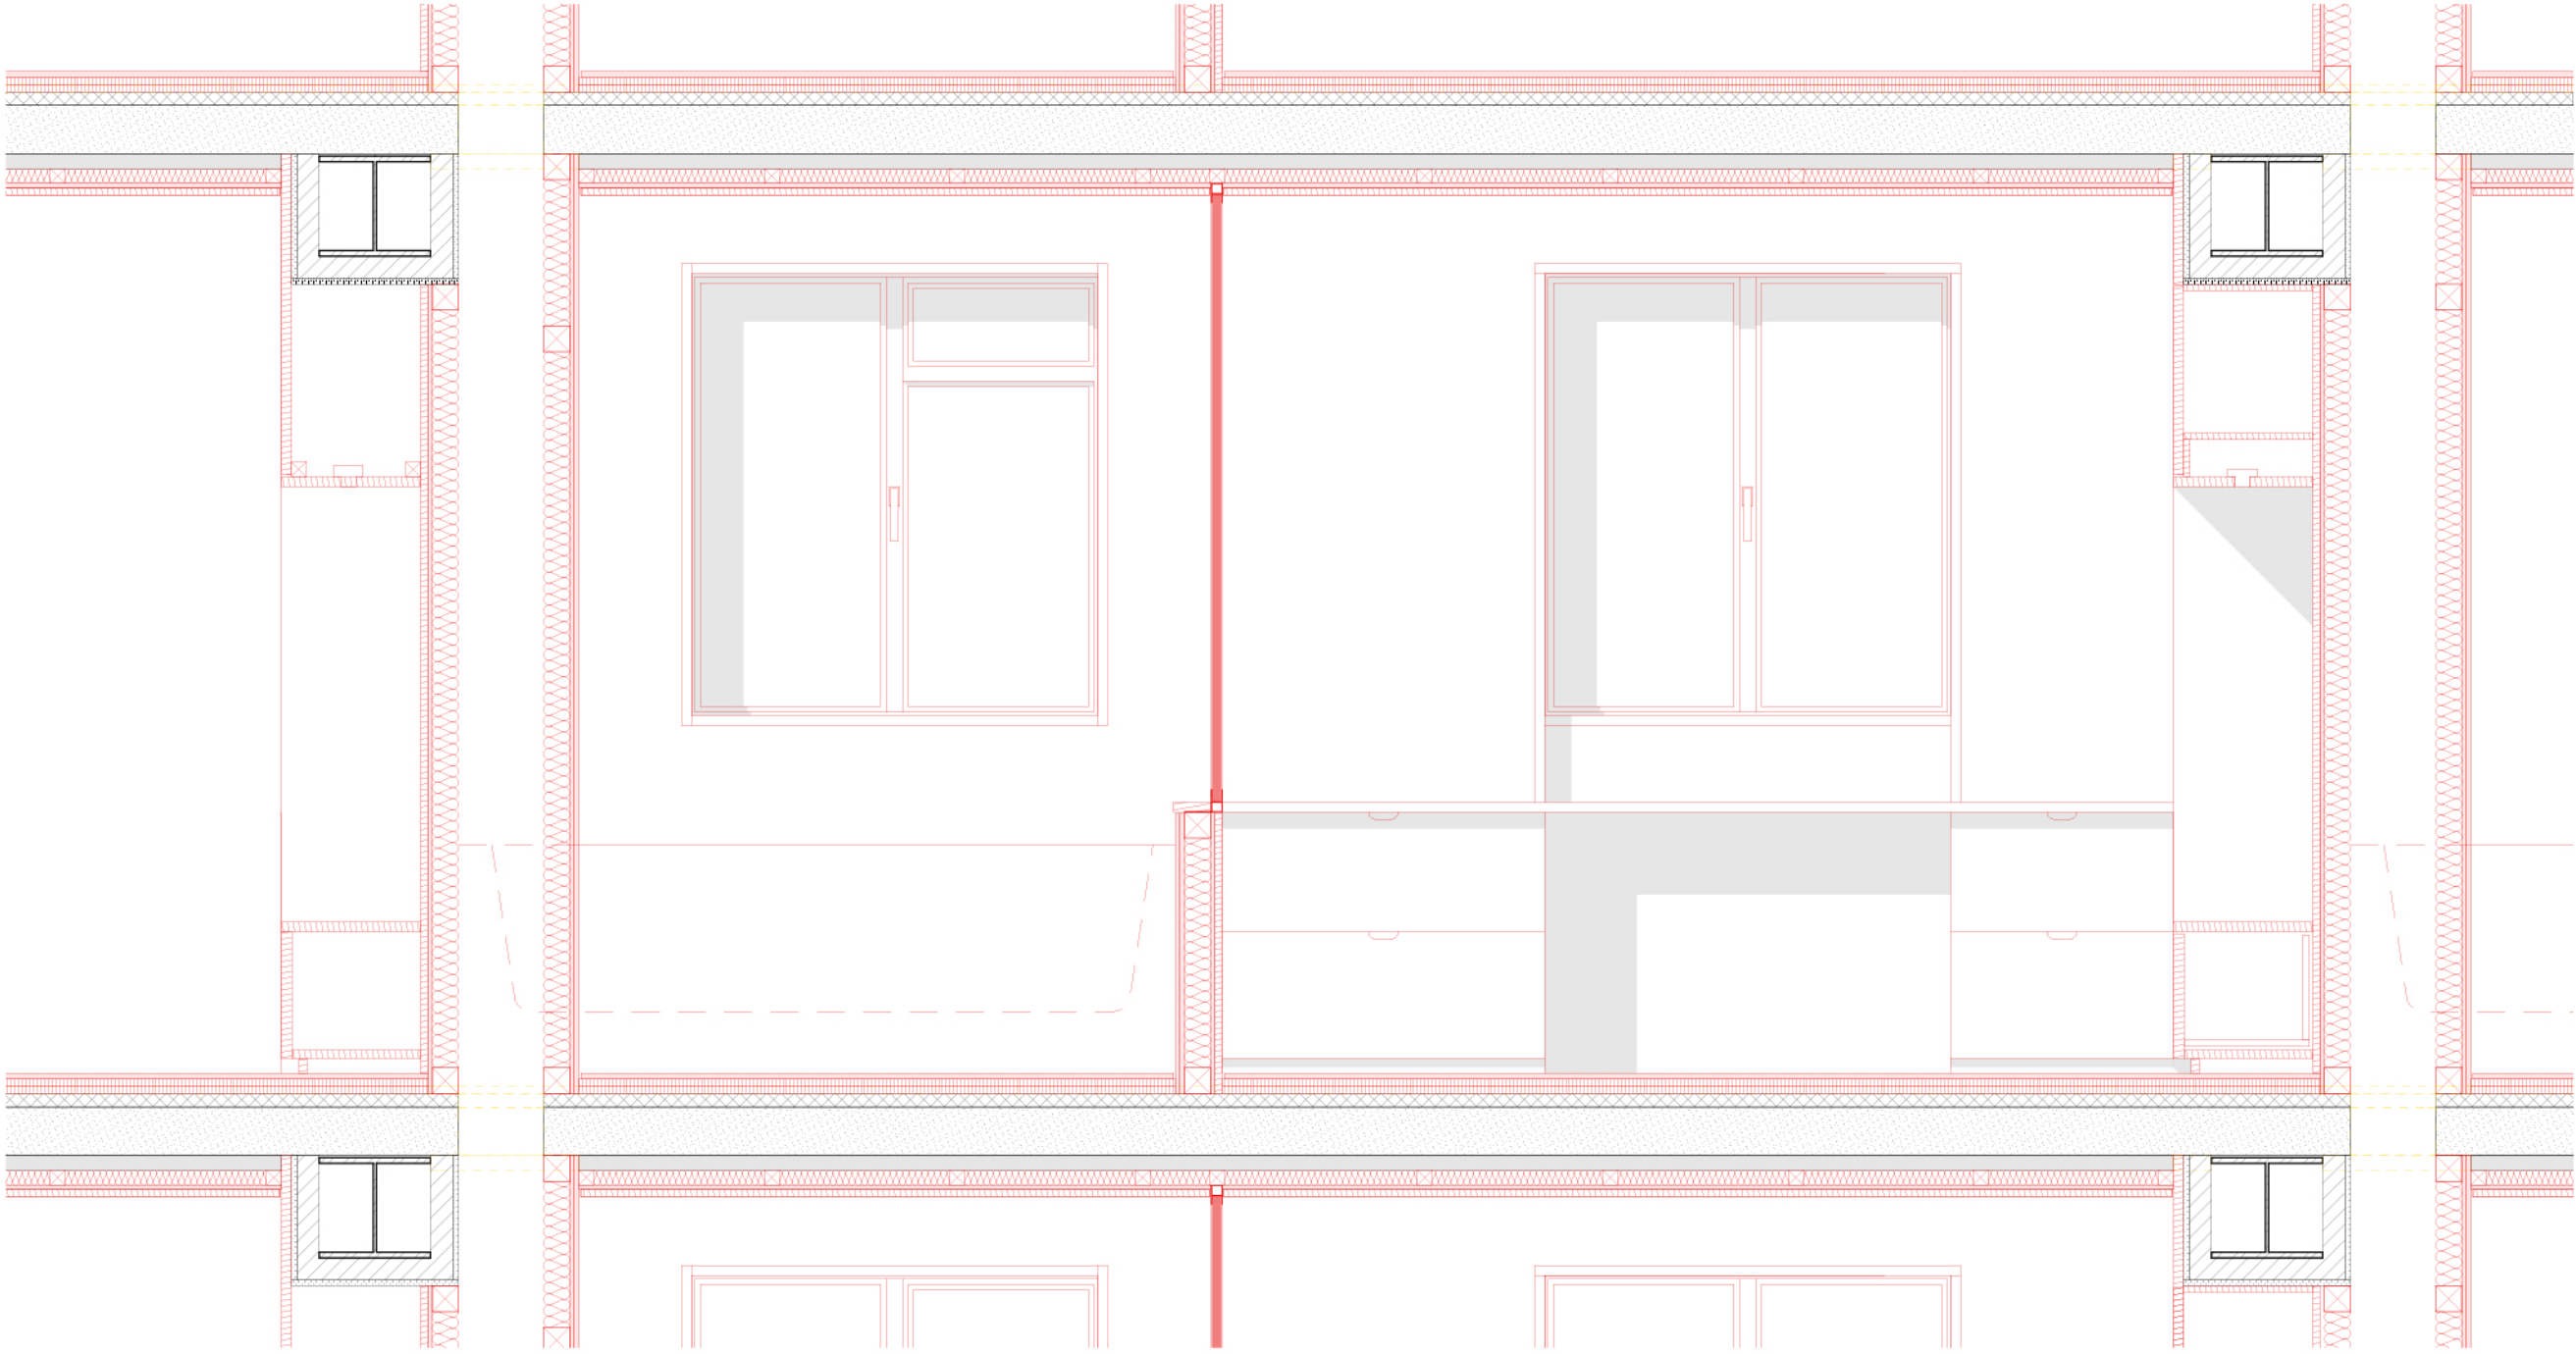

Coupe longitudinale 1:20



Façade ouest 1:200

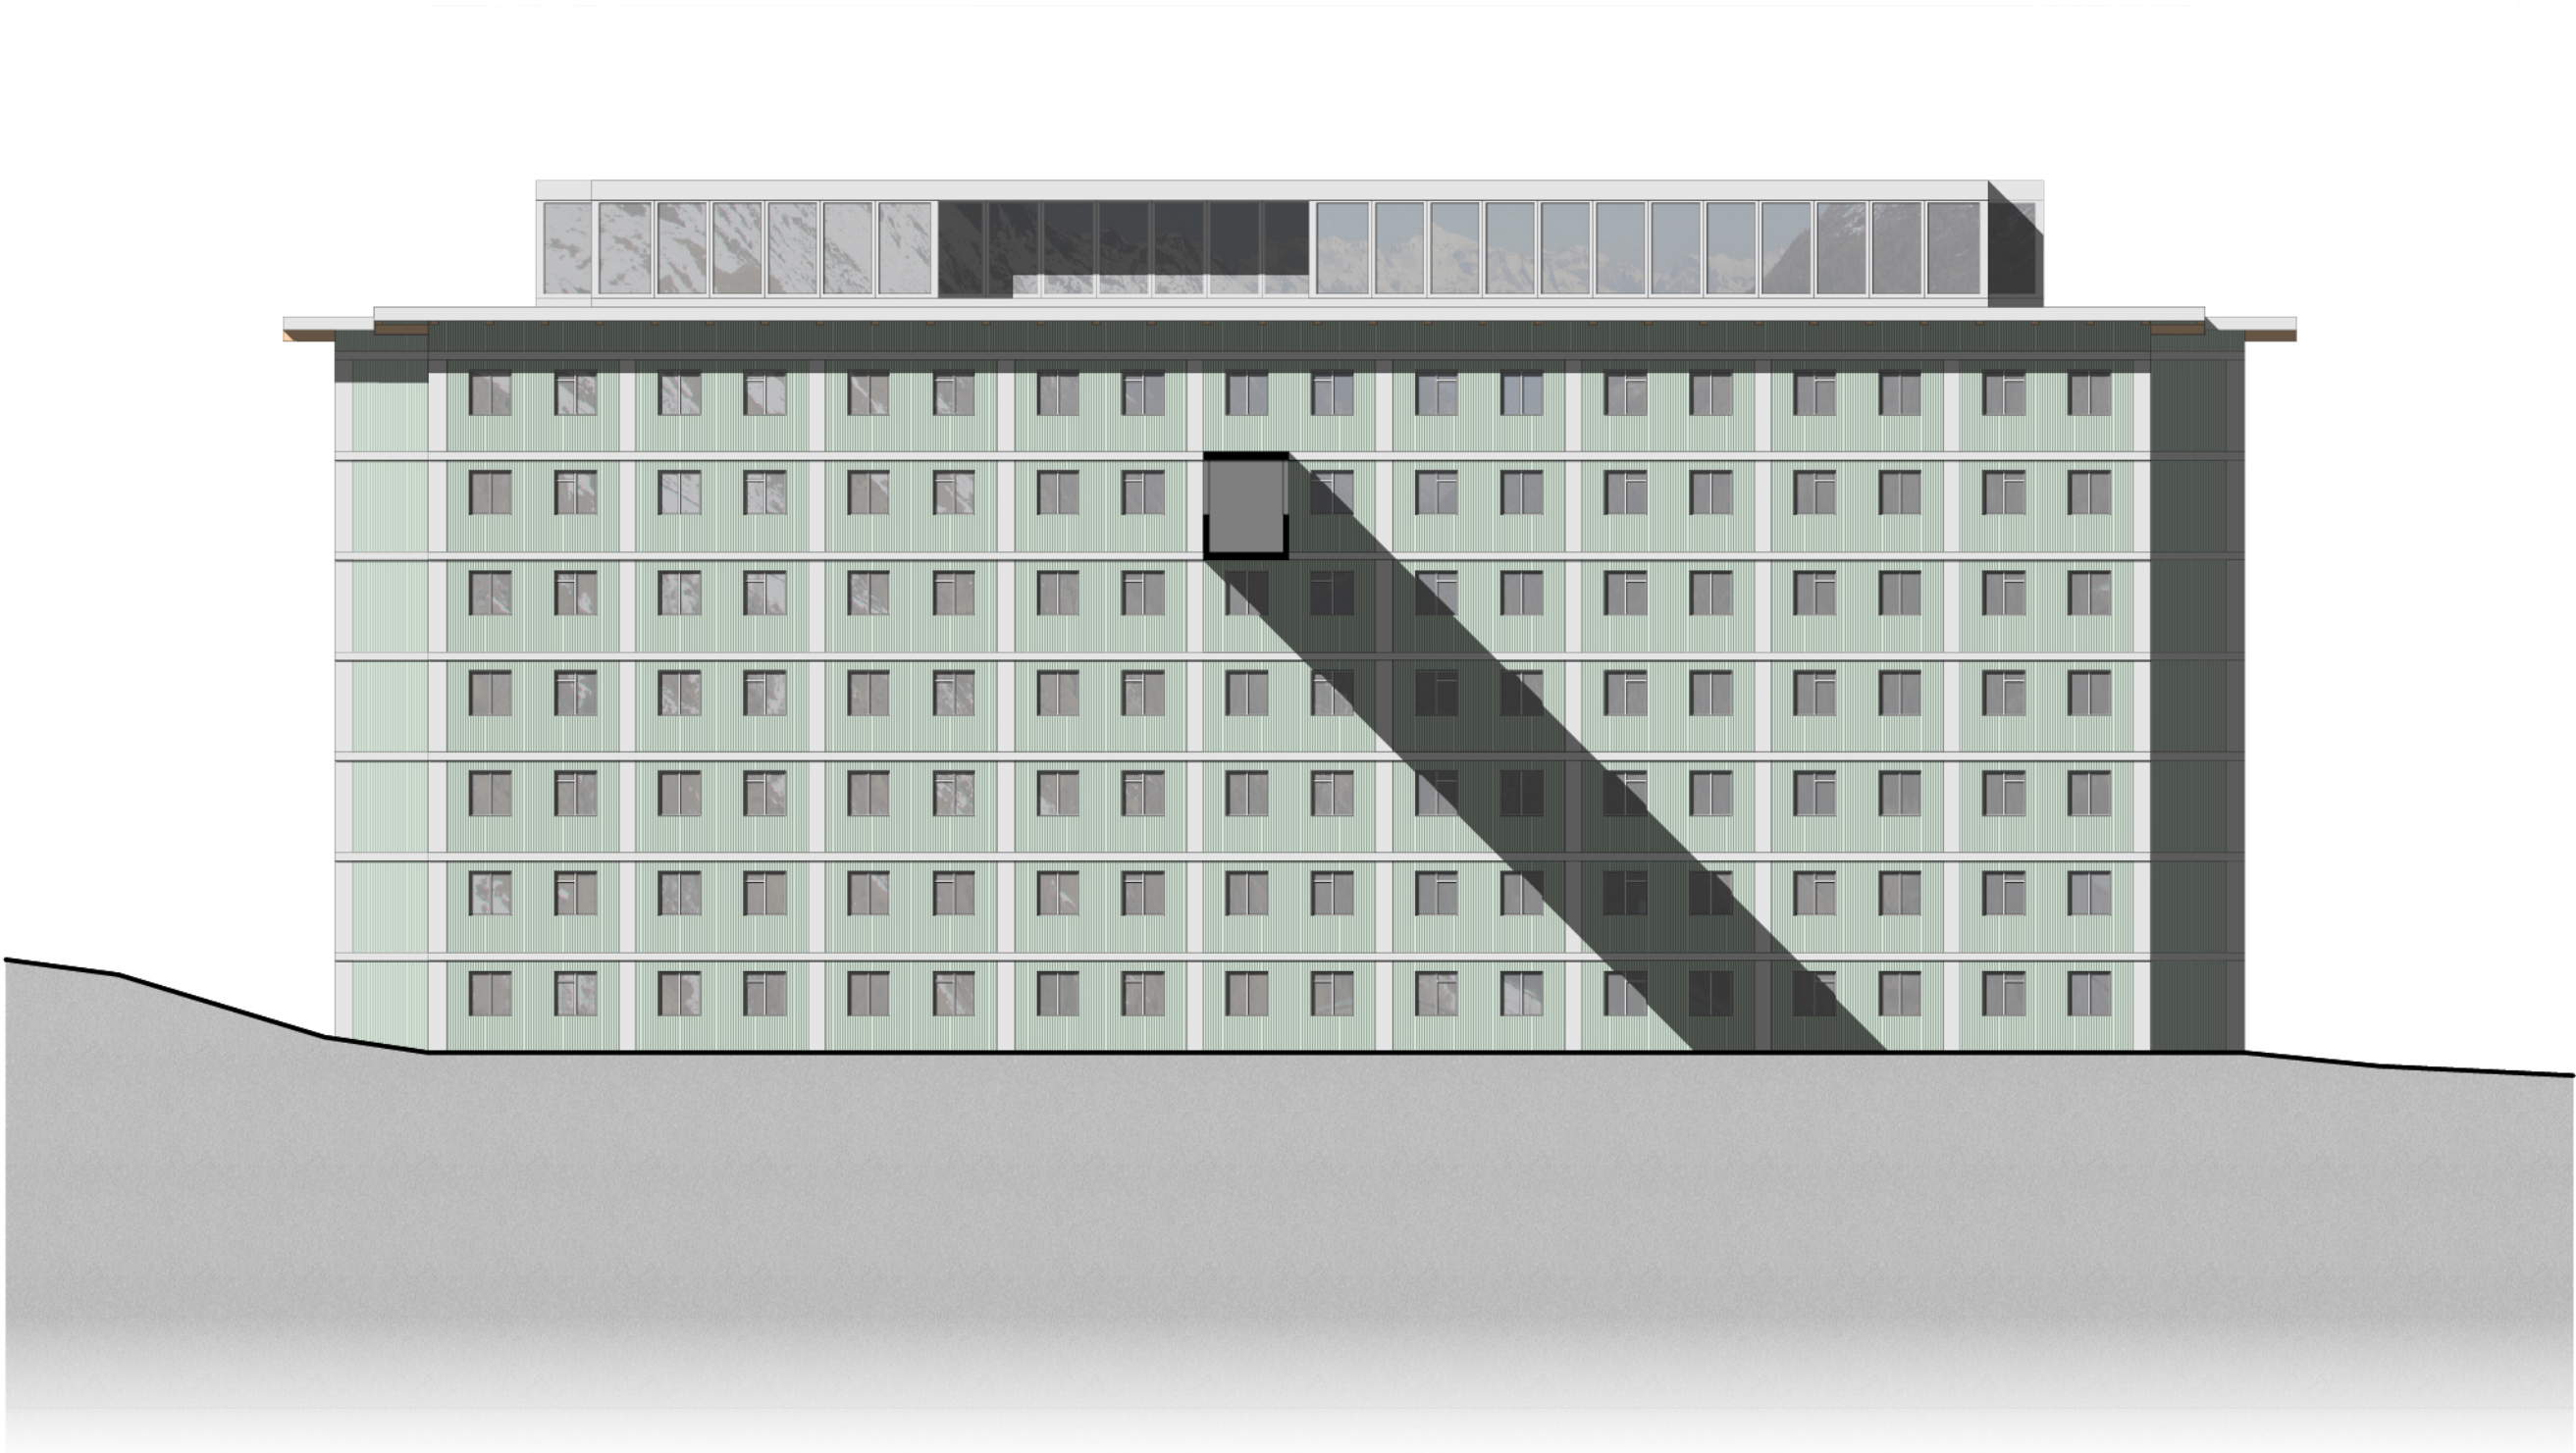

Façade sud 1:200