



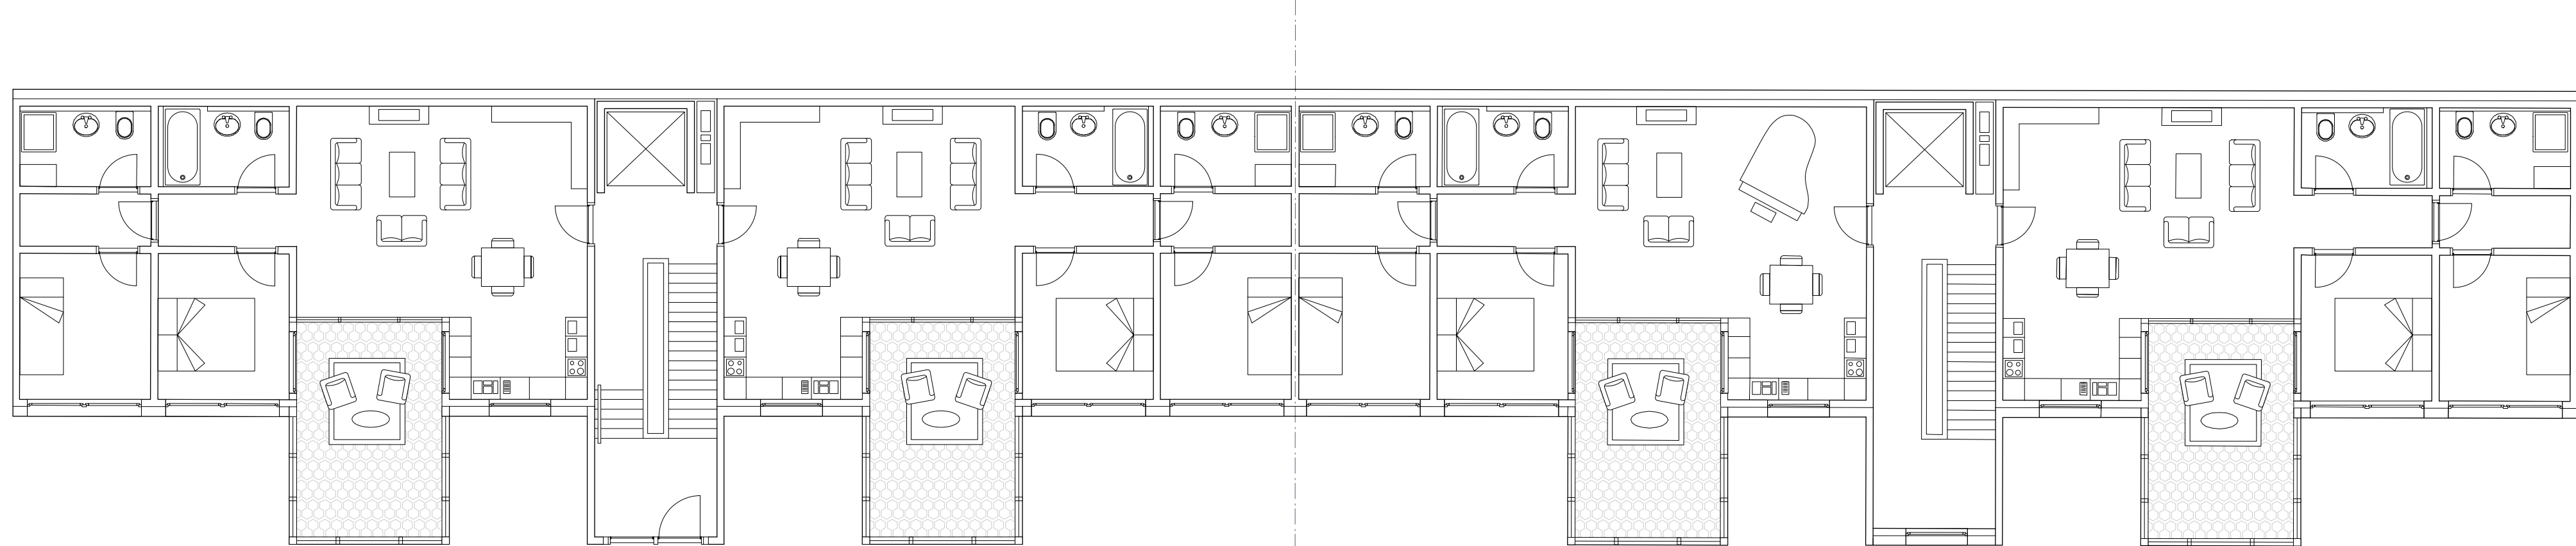


Rez-de-chaussée

Plan courant

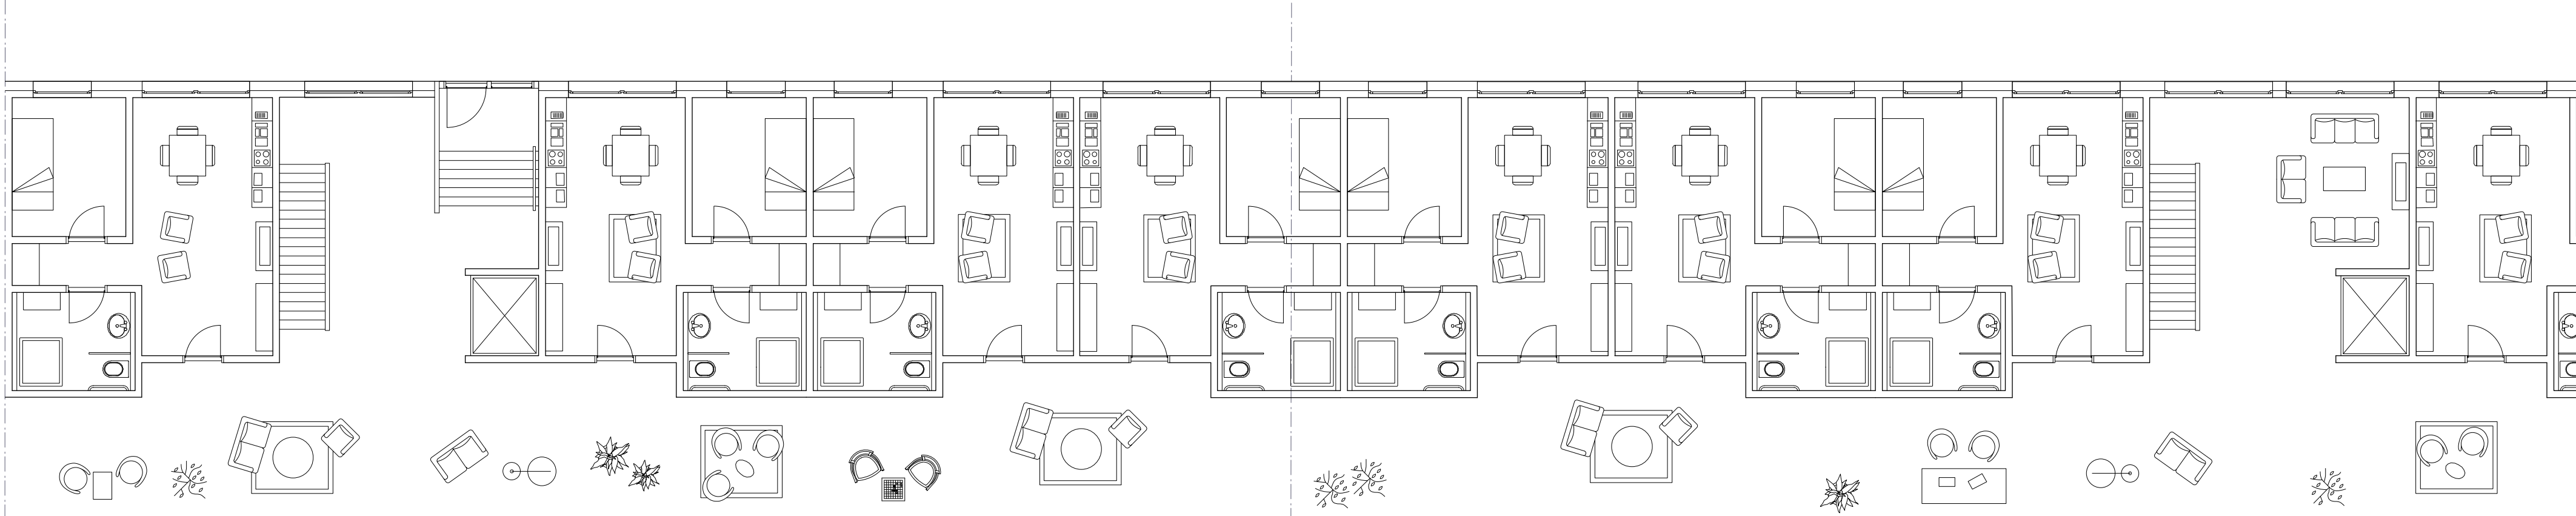


Rez-de-chaussée

Plan courant

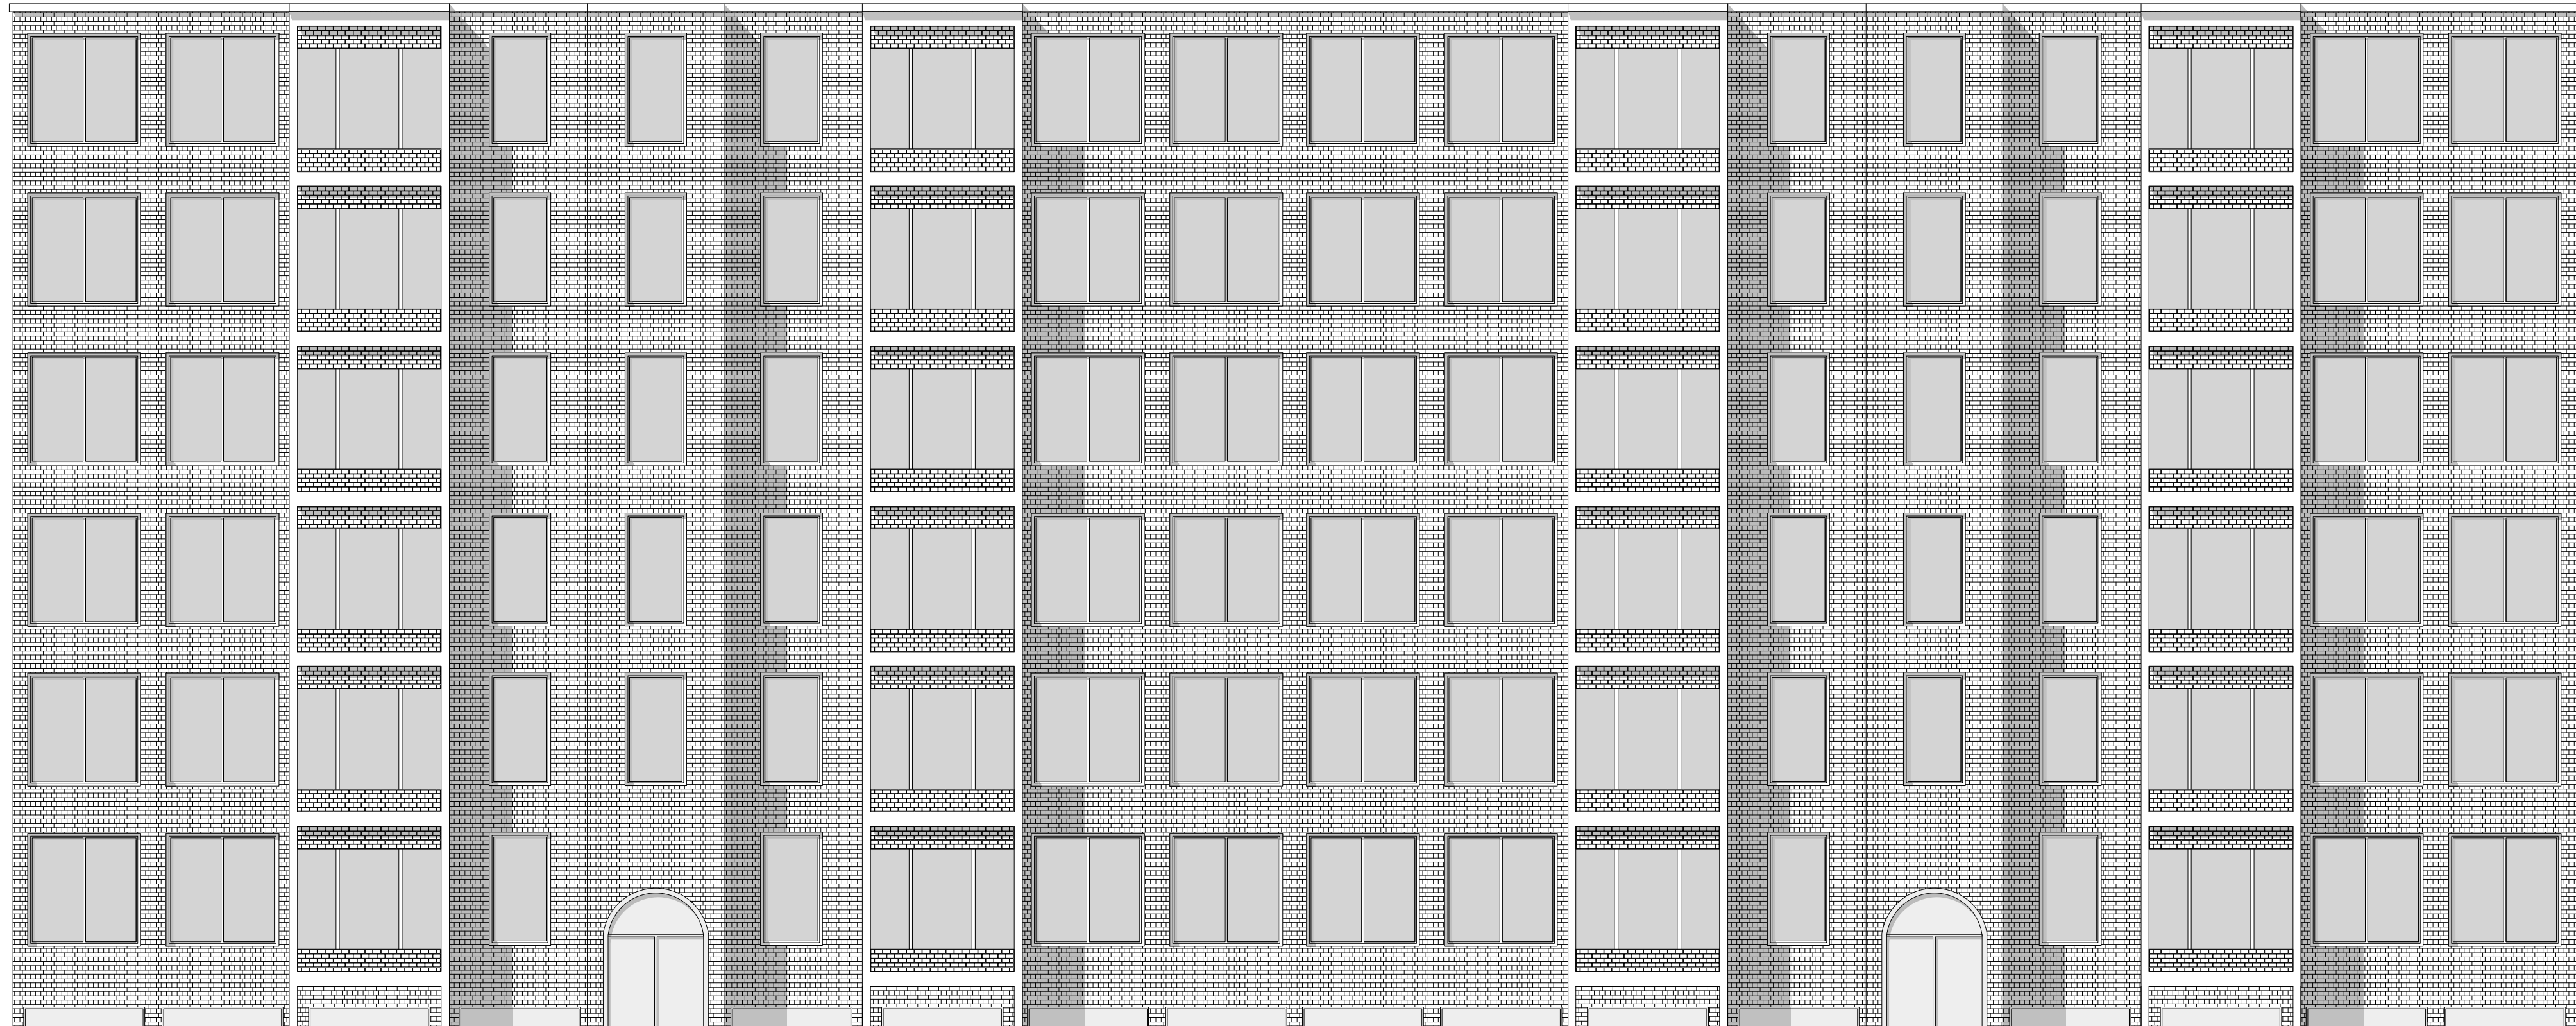

Elévation Sud

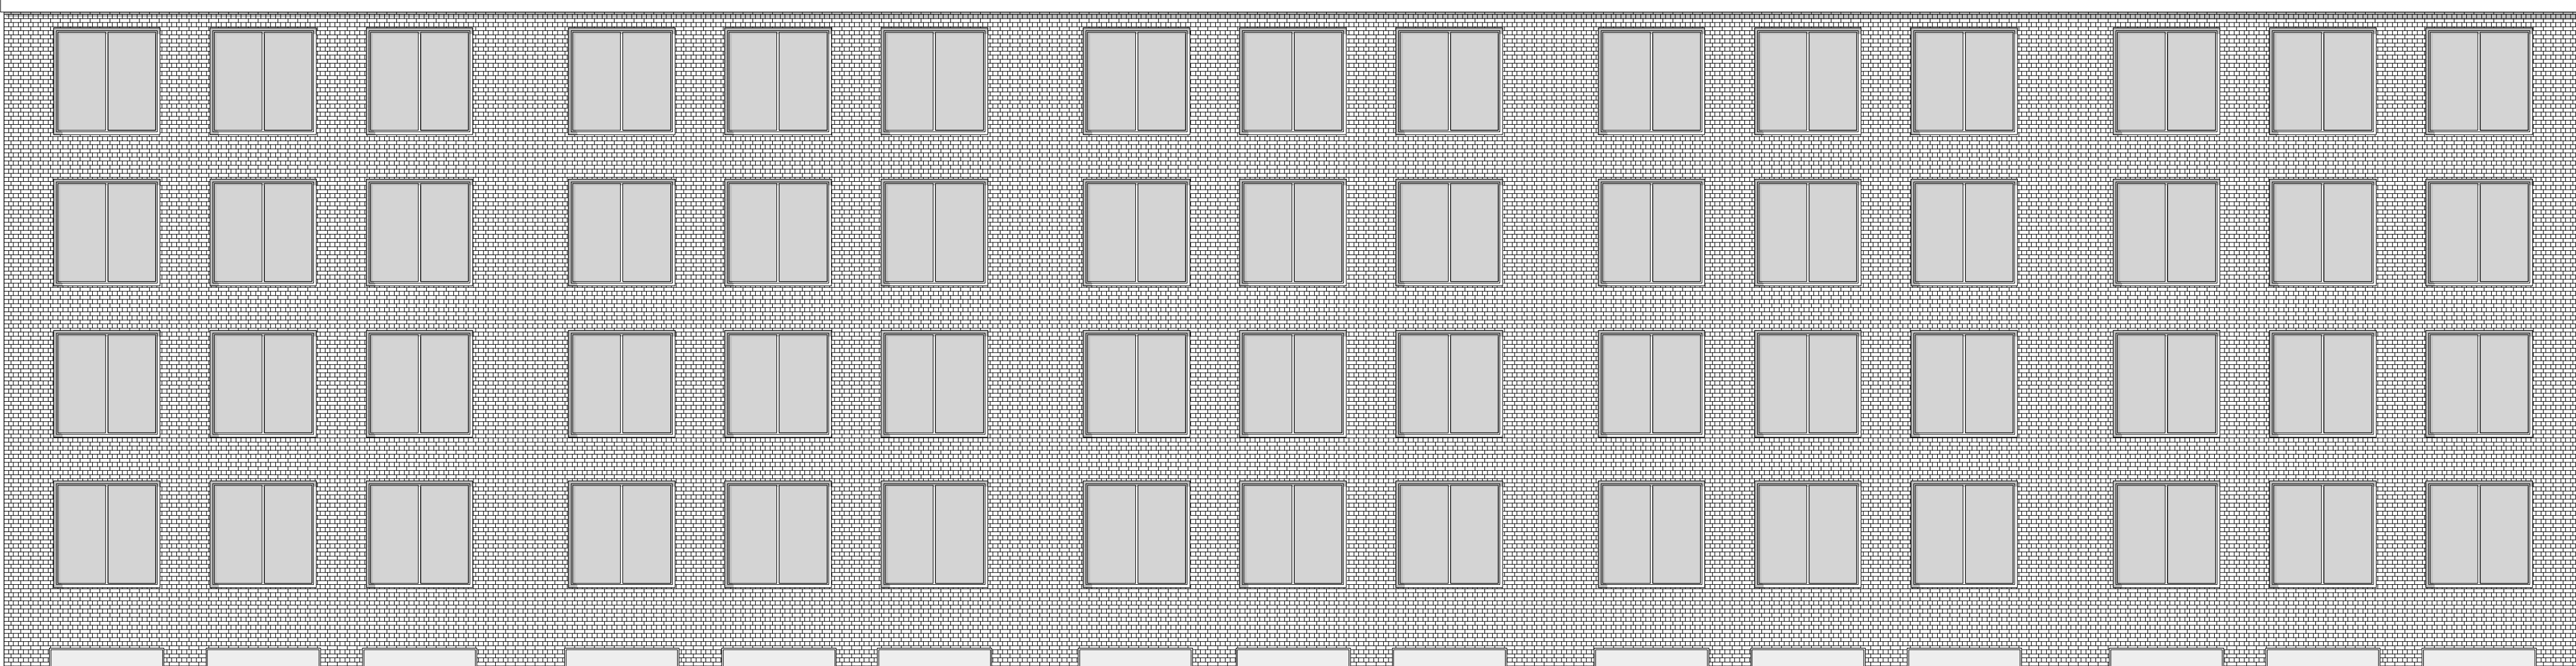

Elévation Sud