








Vues des espaces intérieurs

Plans 1:100


A

B

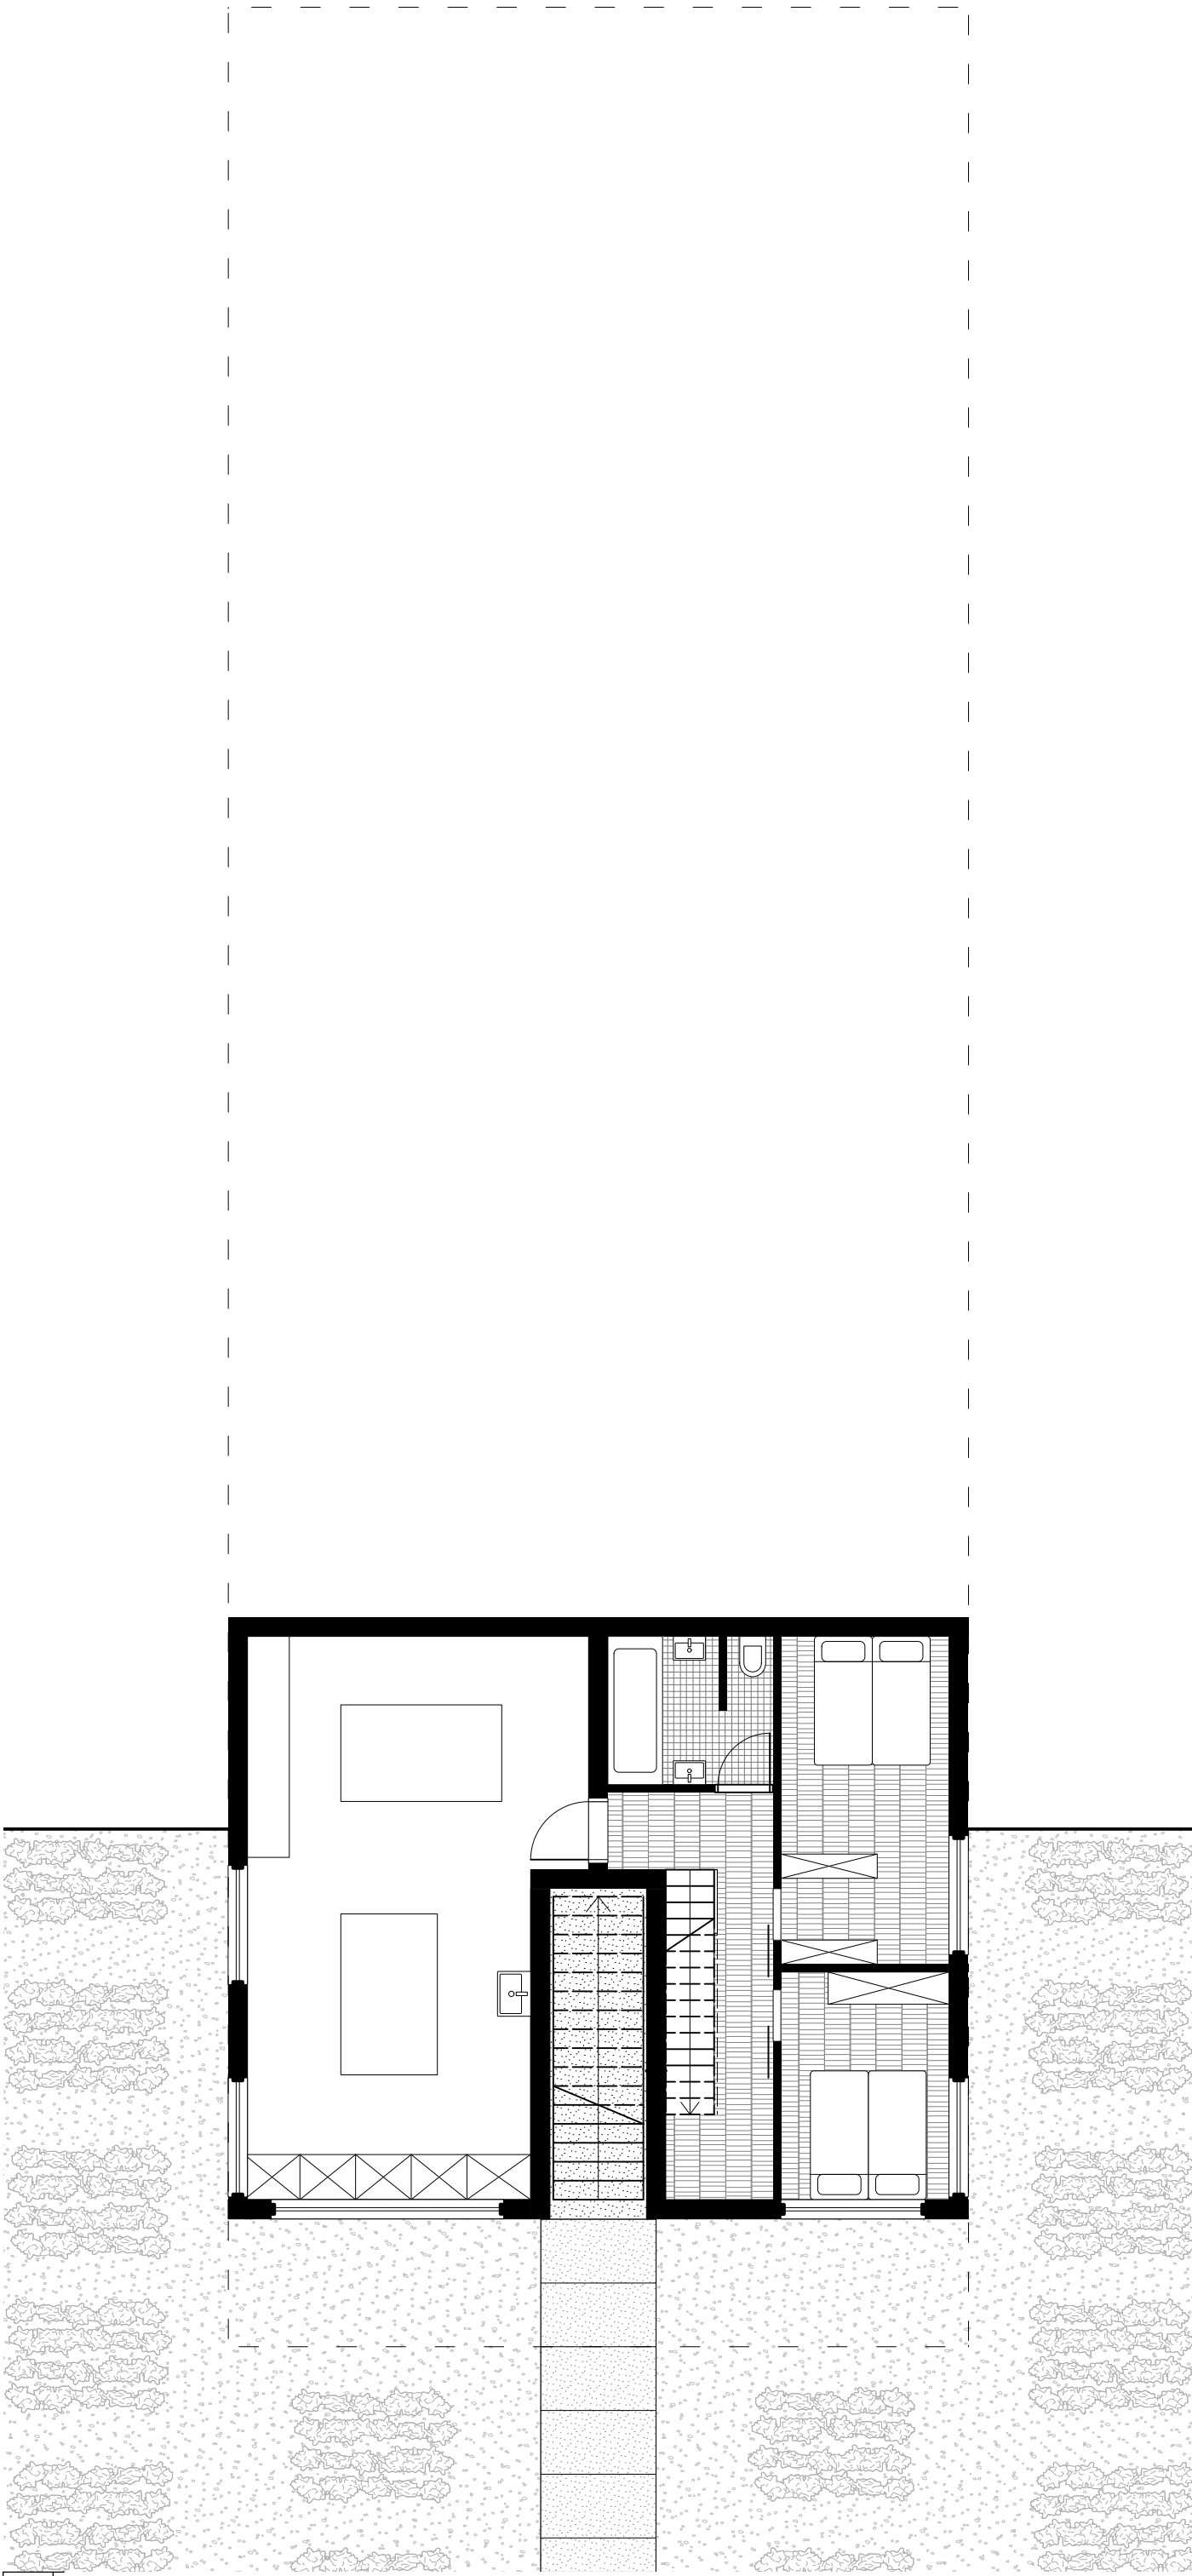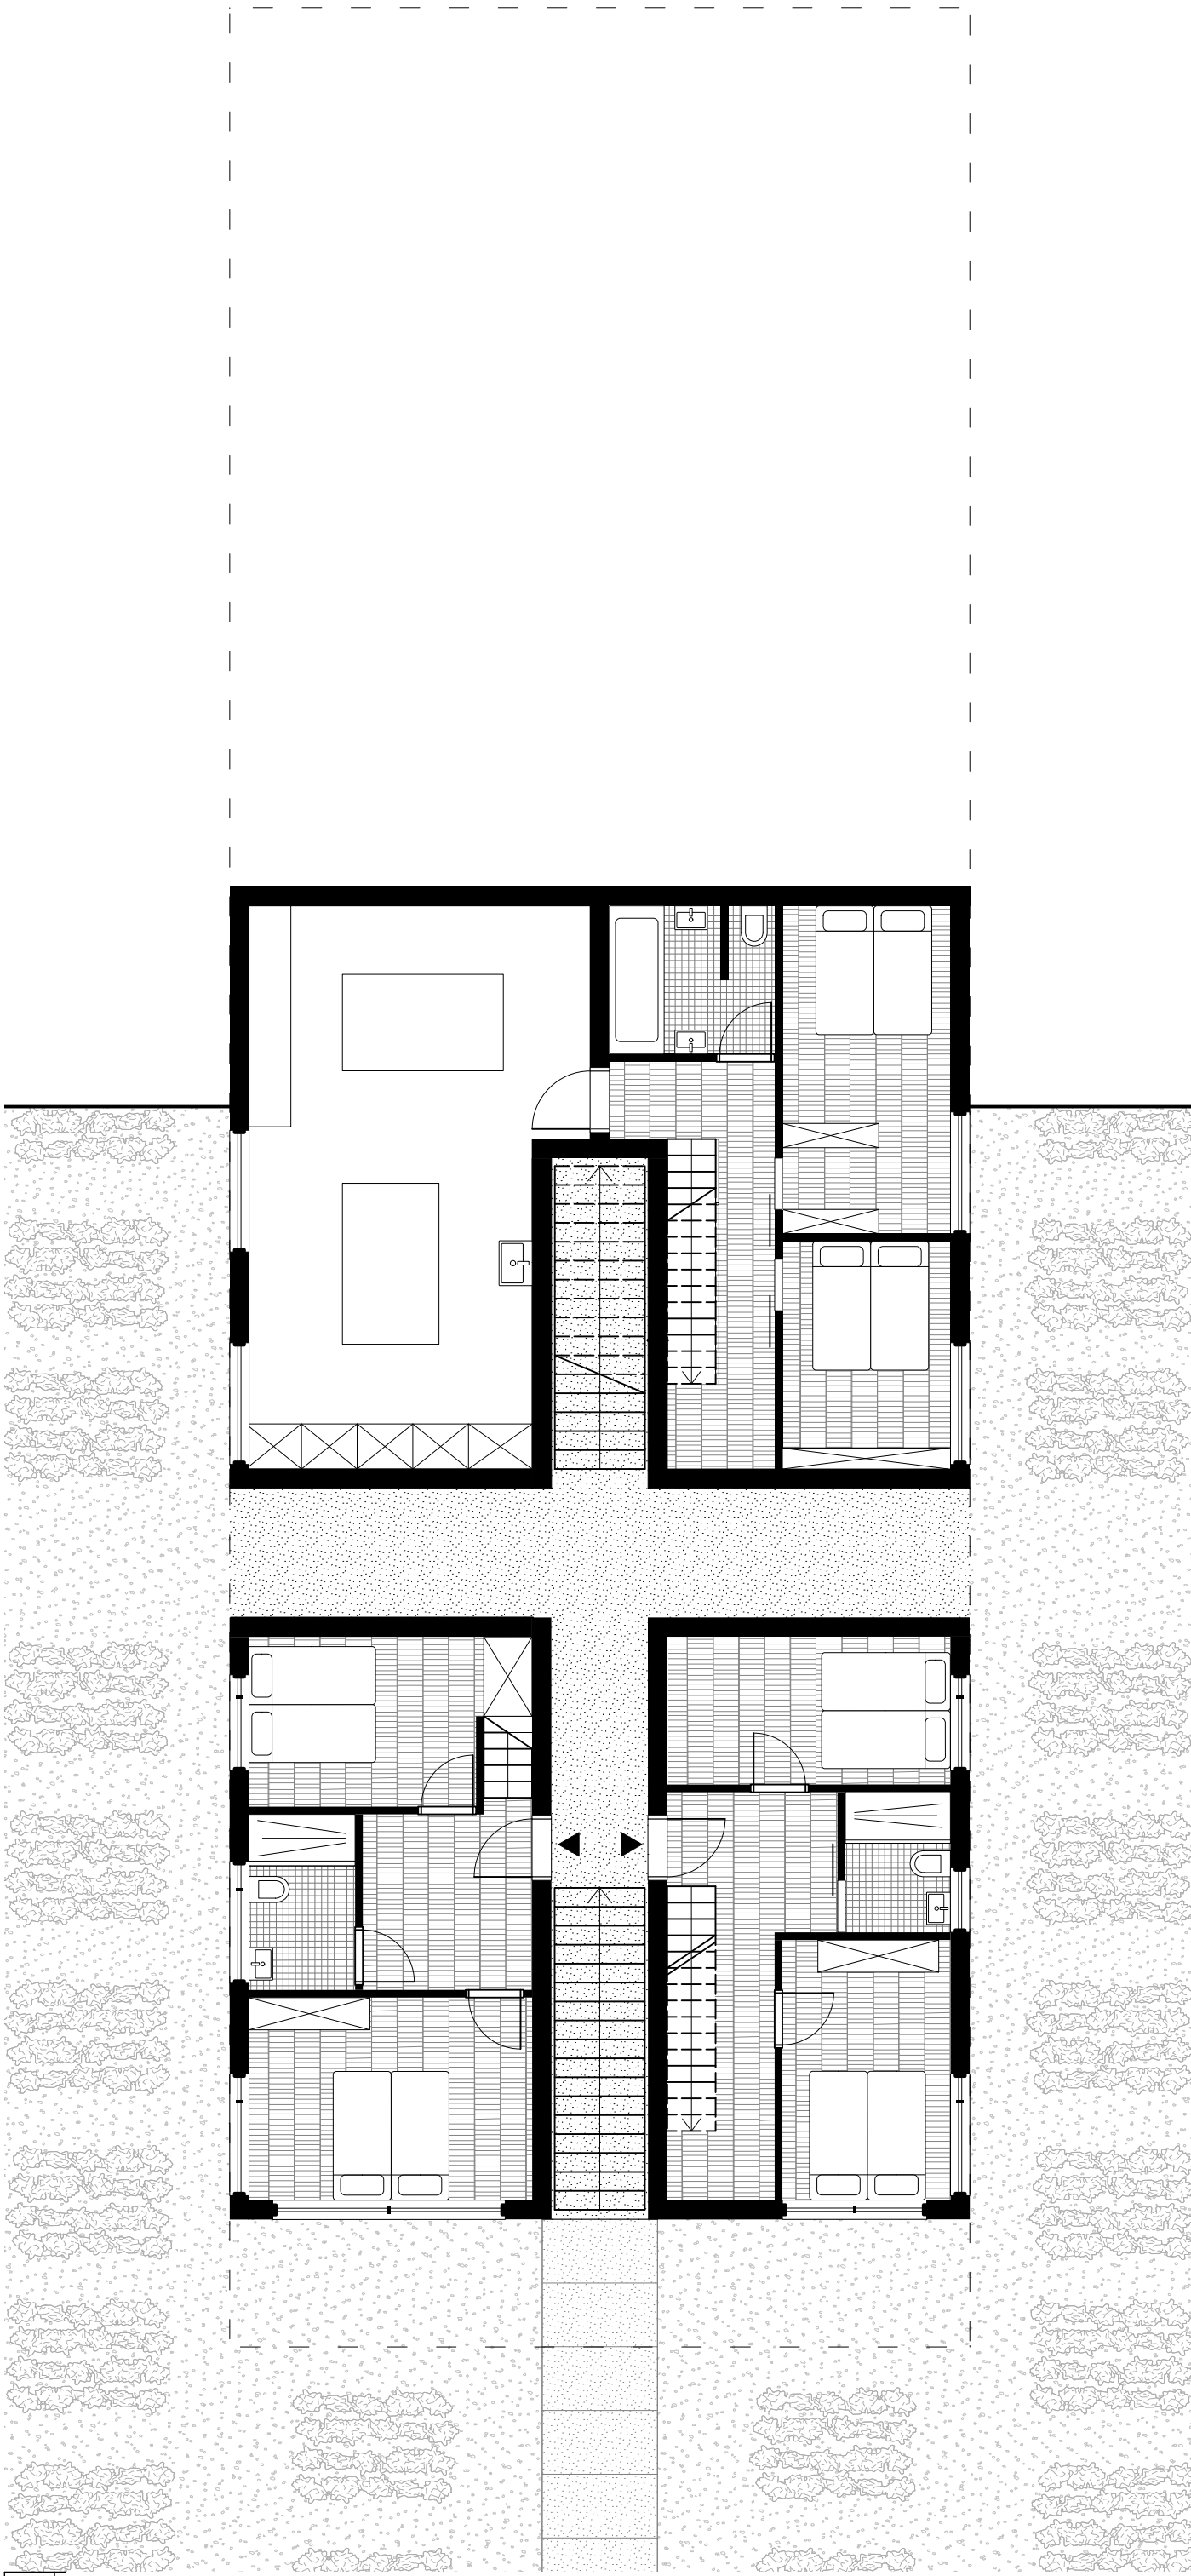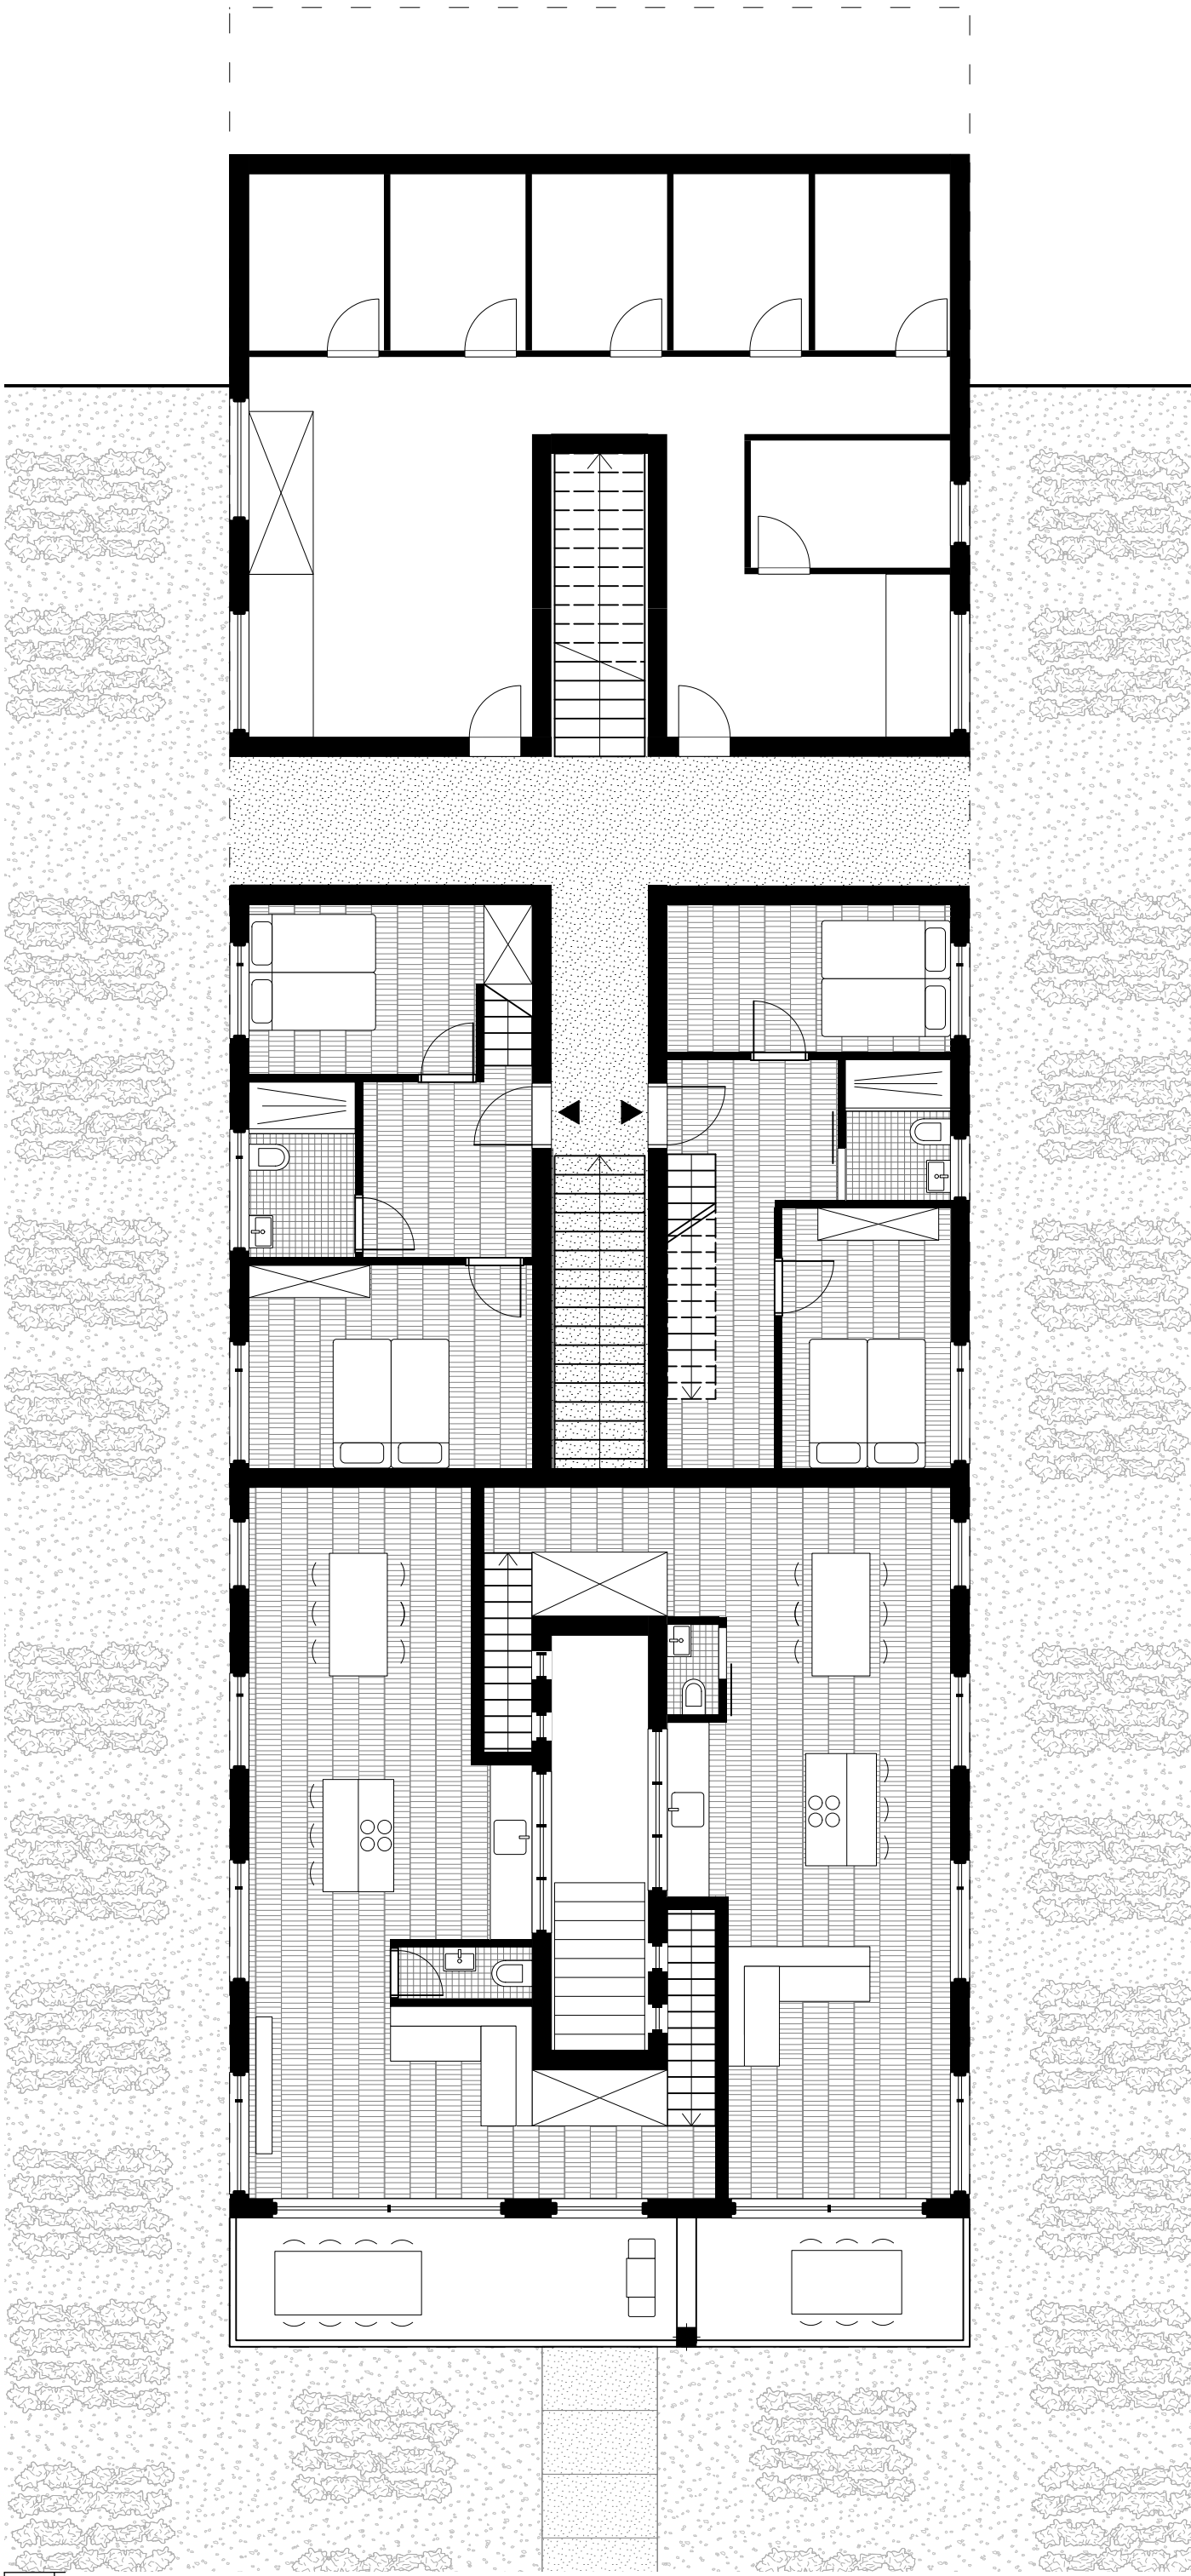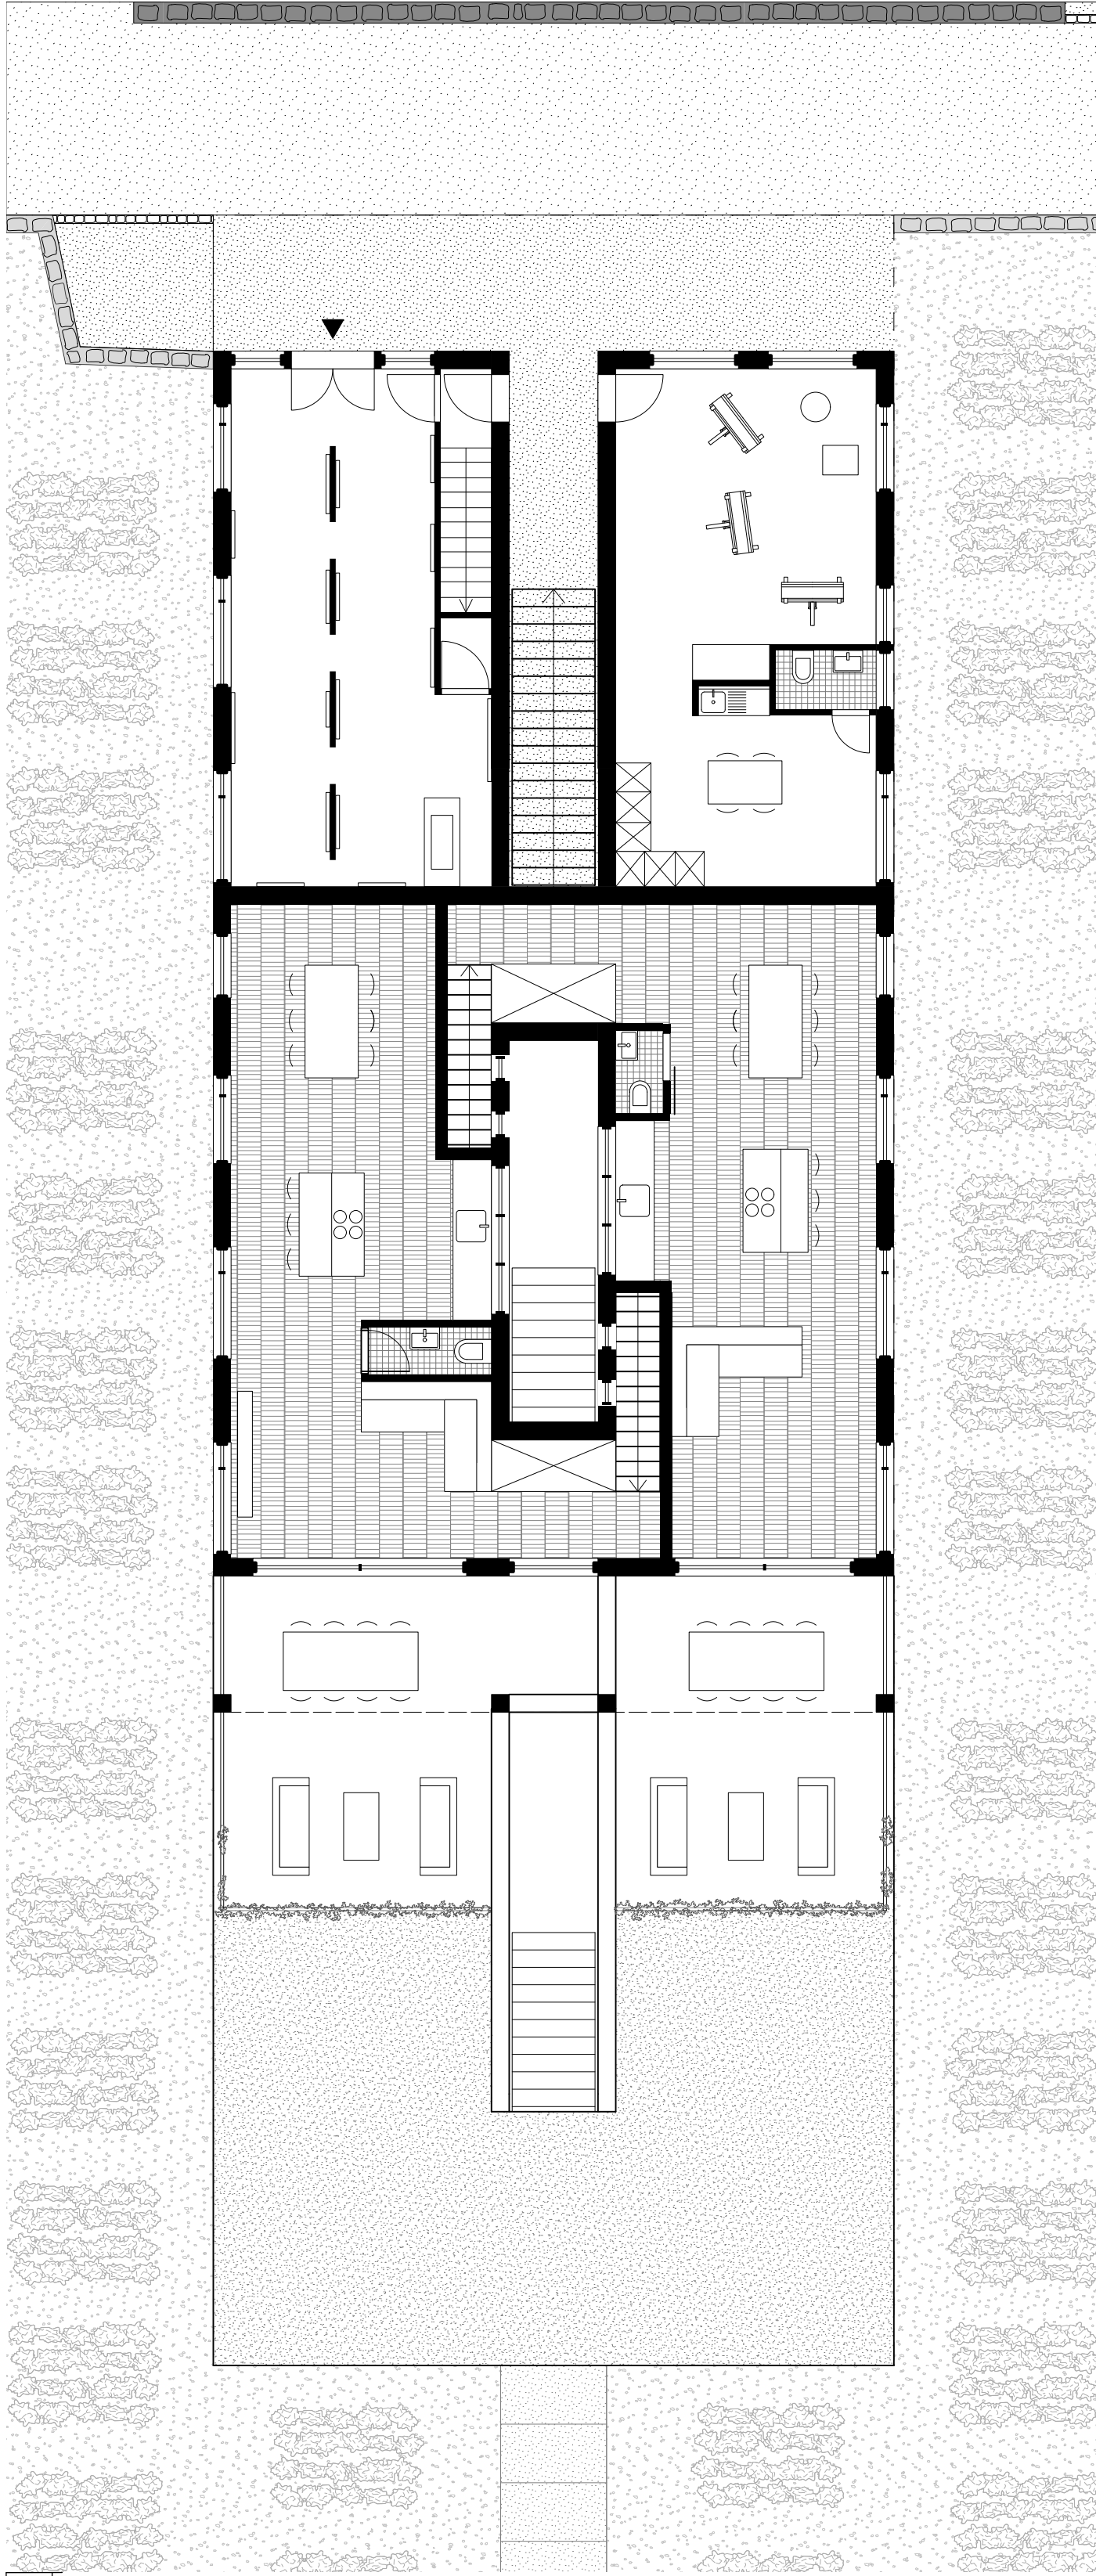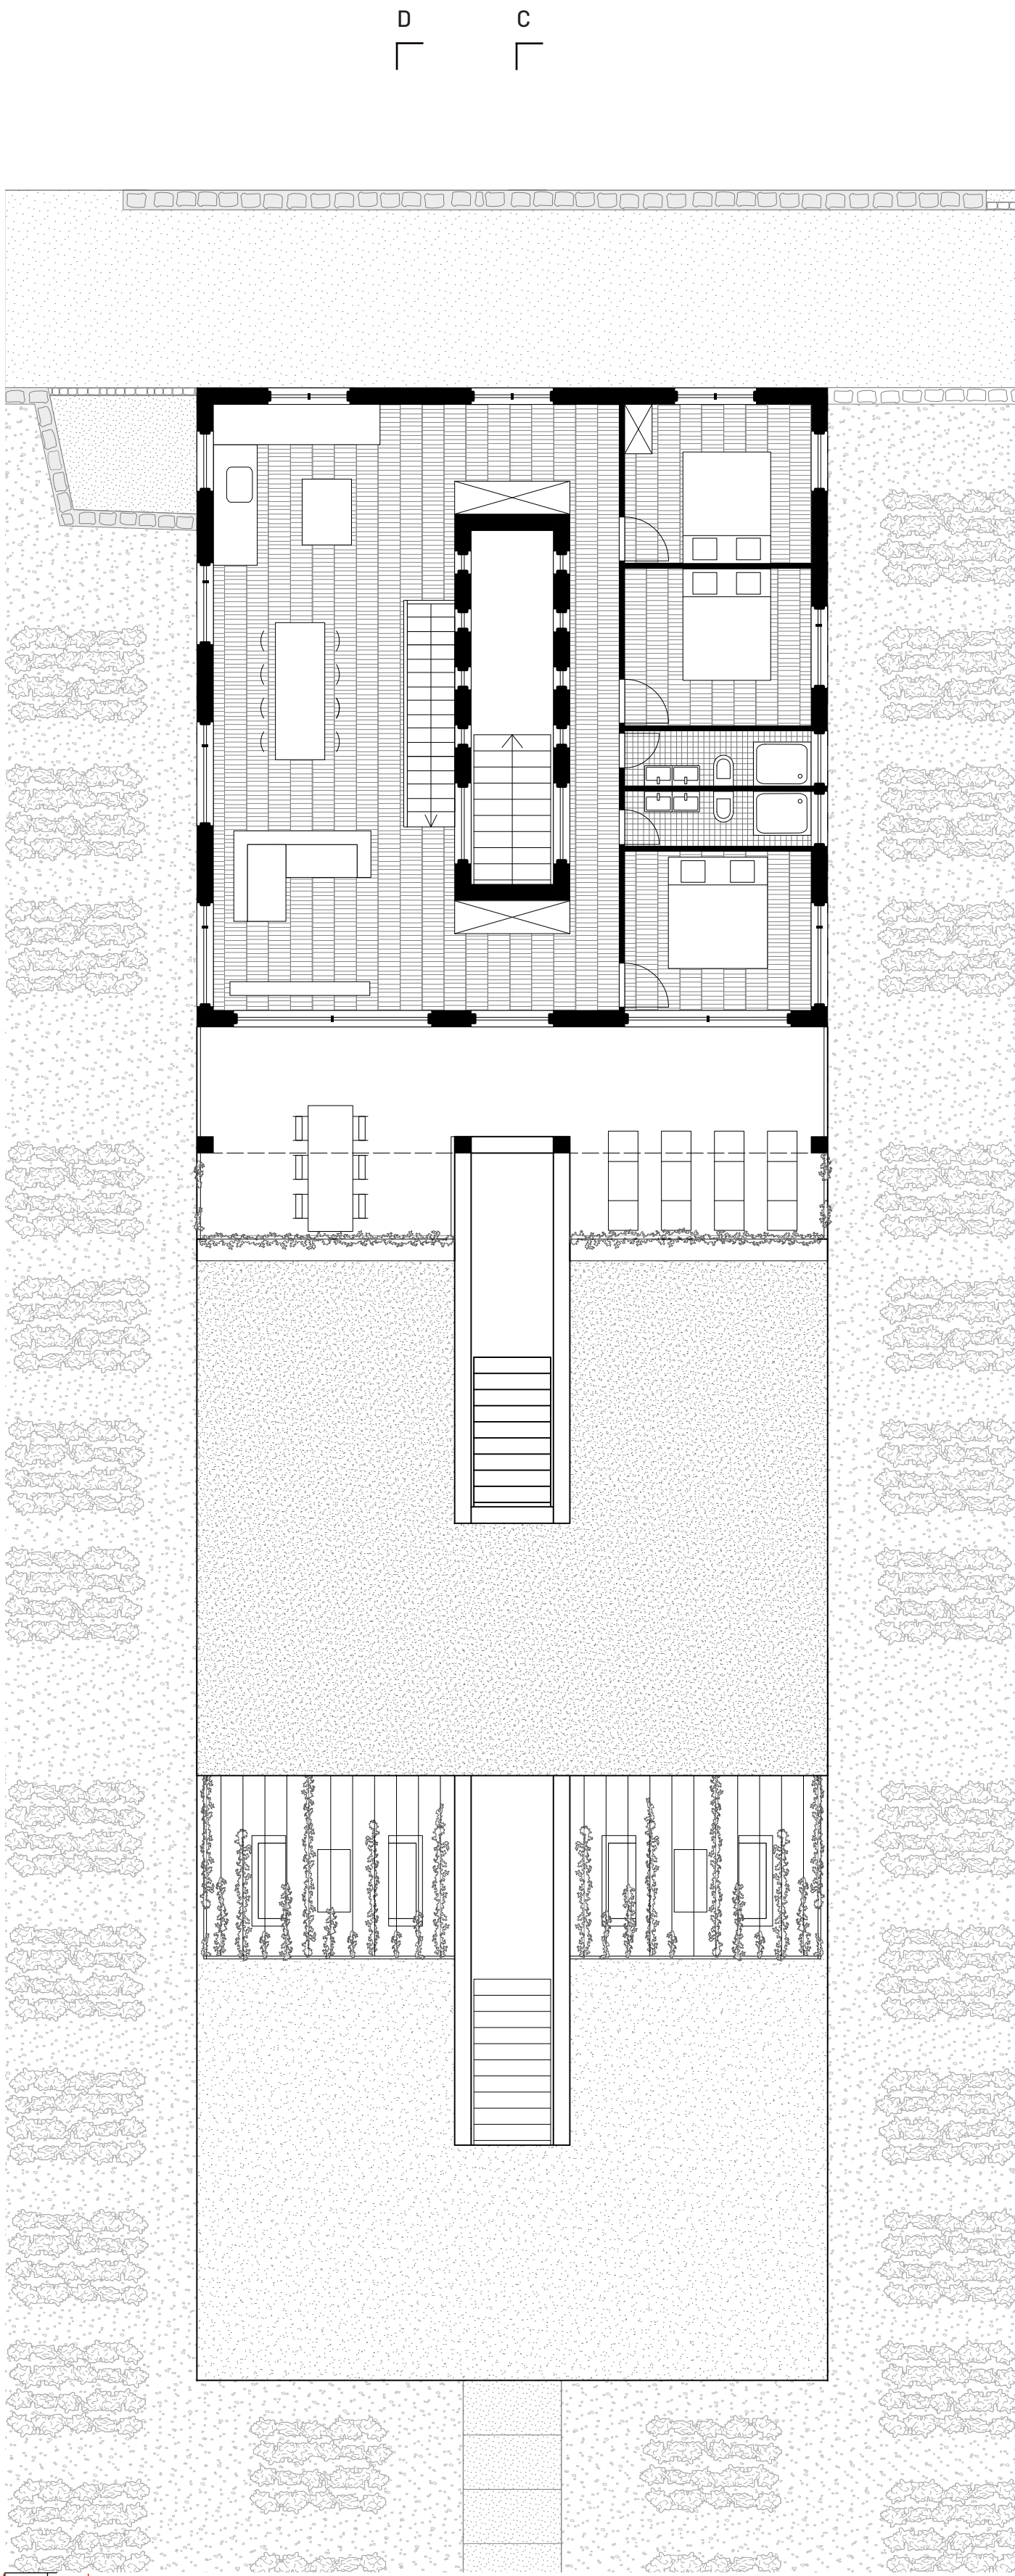


A'

B'

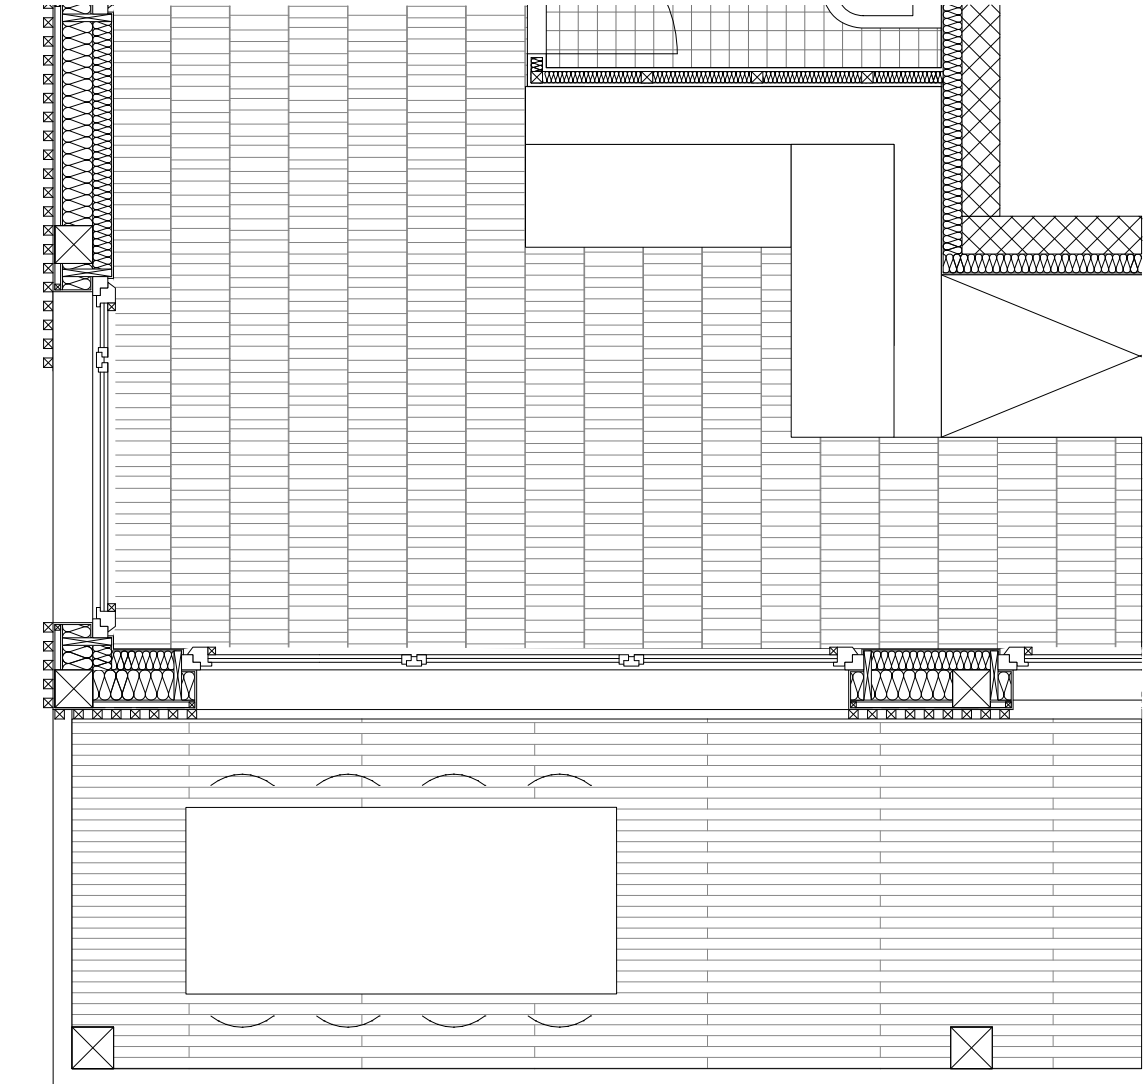

Coupe de détails 1:40

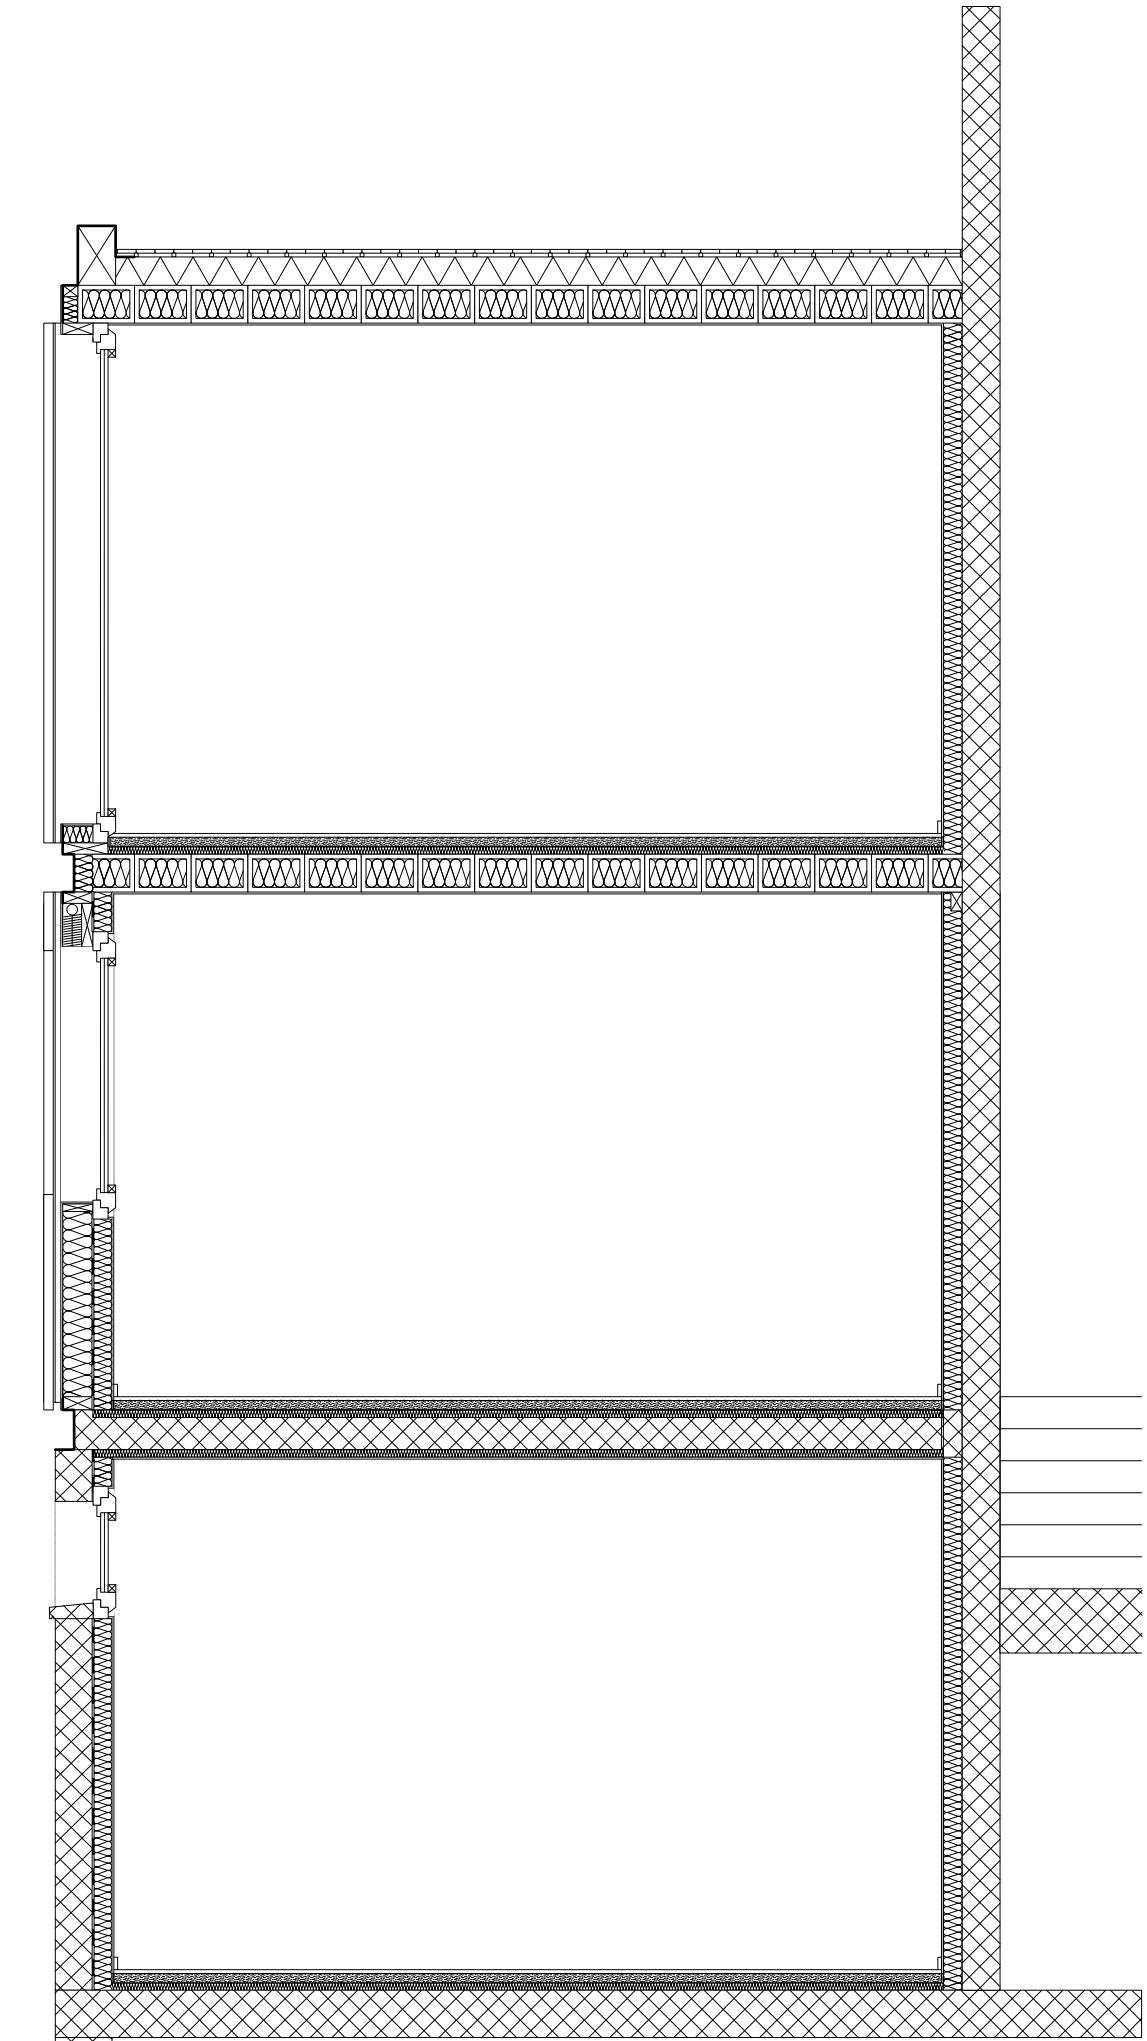

Elévation façade sud 1:40

