




Coupe longitudinale, 1:125

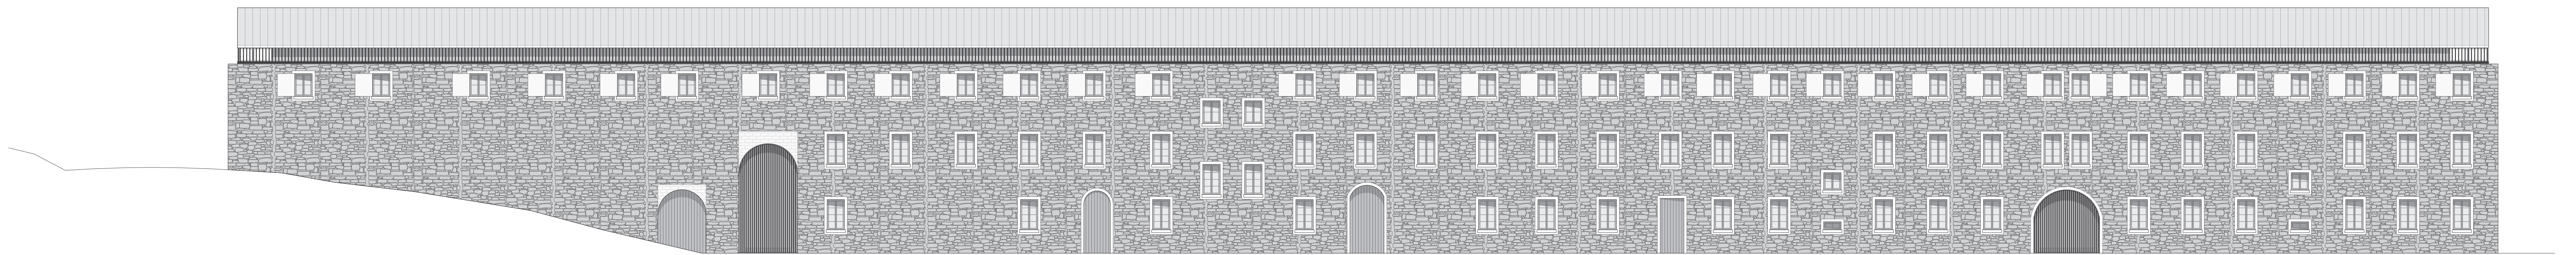


Façade Nord-Est, 1:125

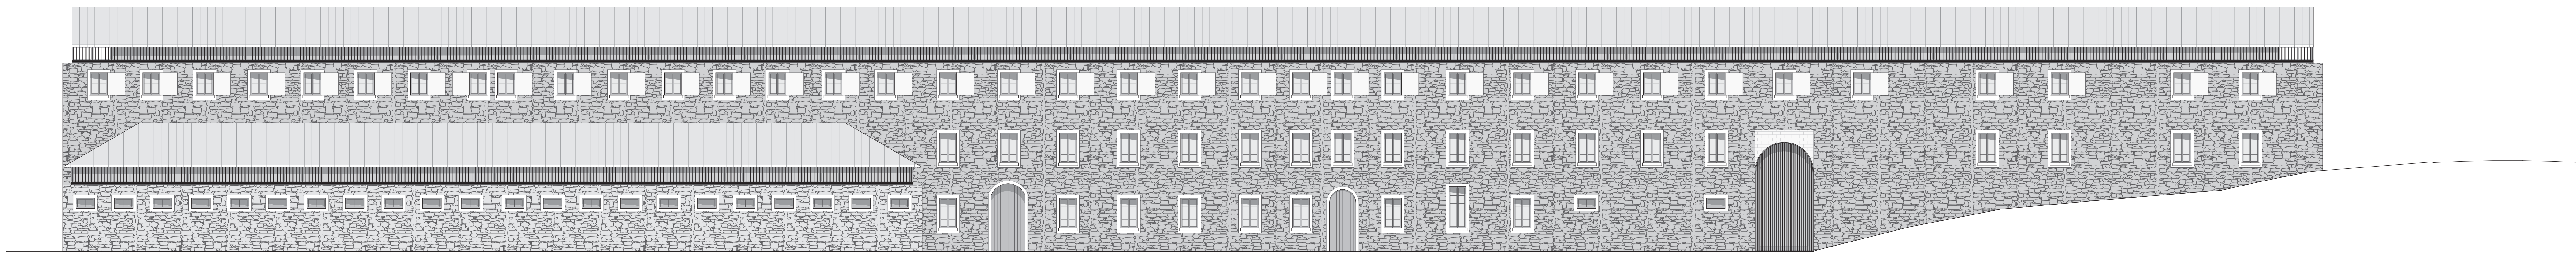


Façade Sud-Ouest, 1:125

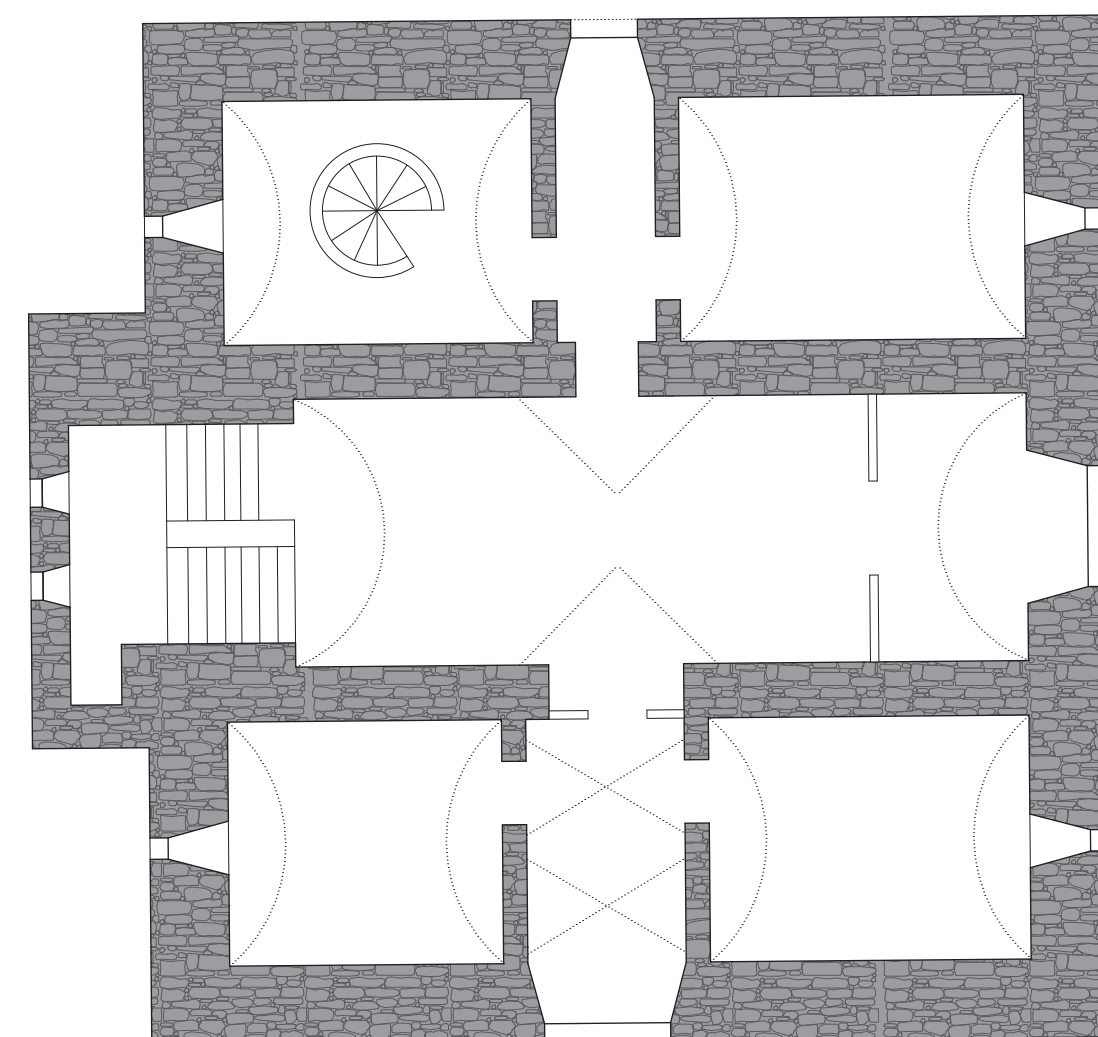

Plan type du Vieil Hospice, 1:125

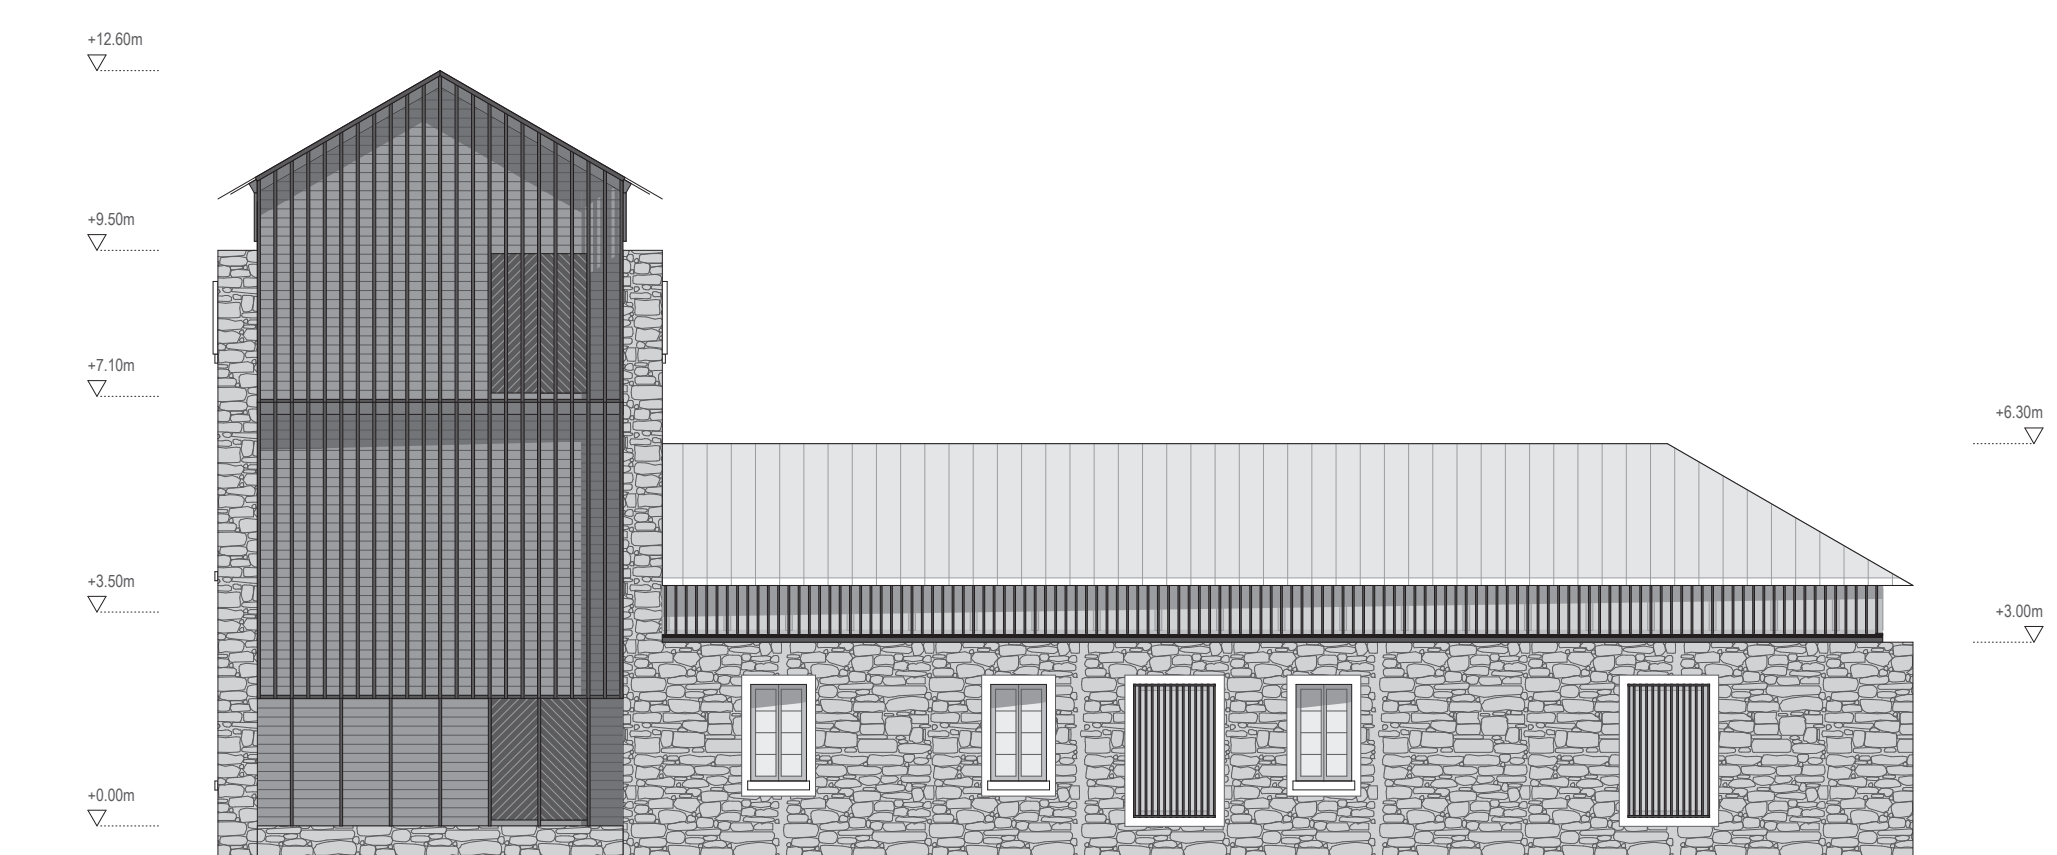

Façade Nord-Ouest, 1:125

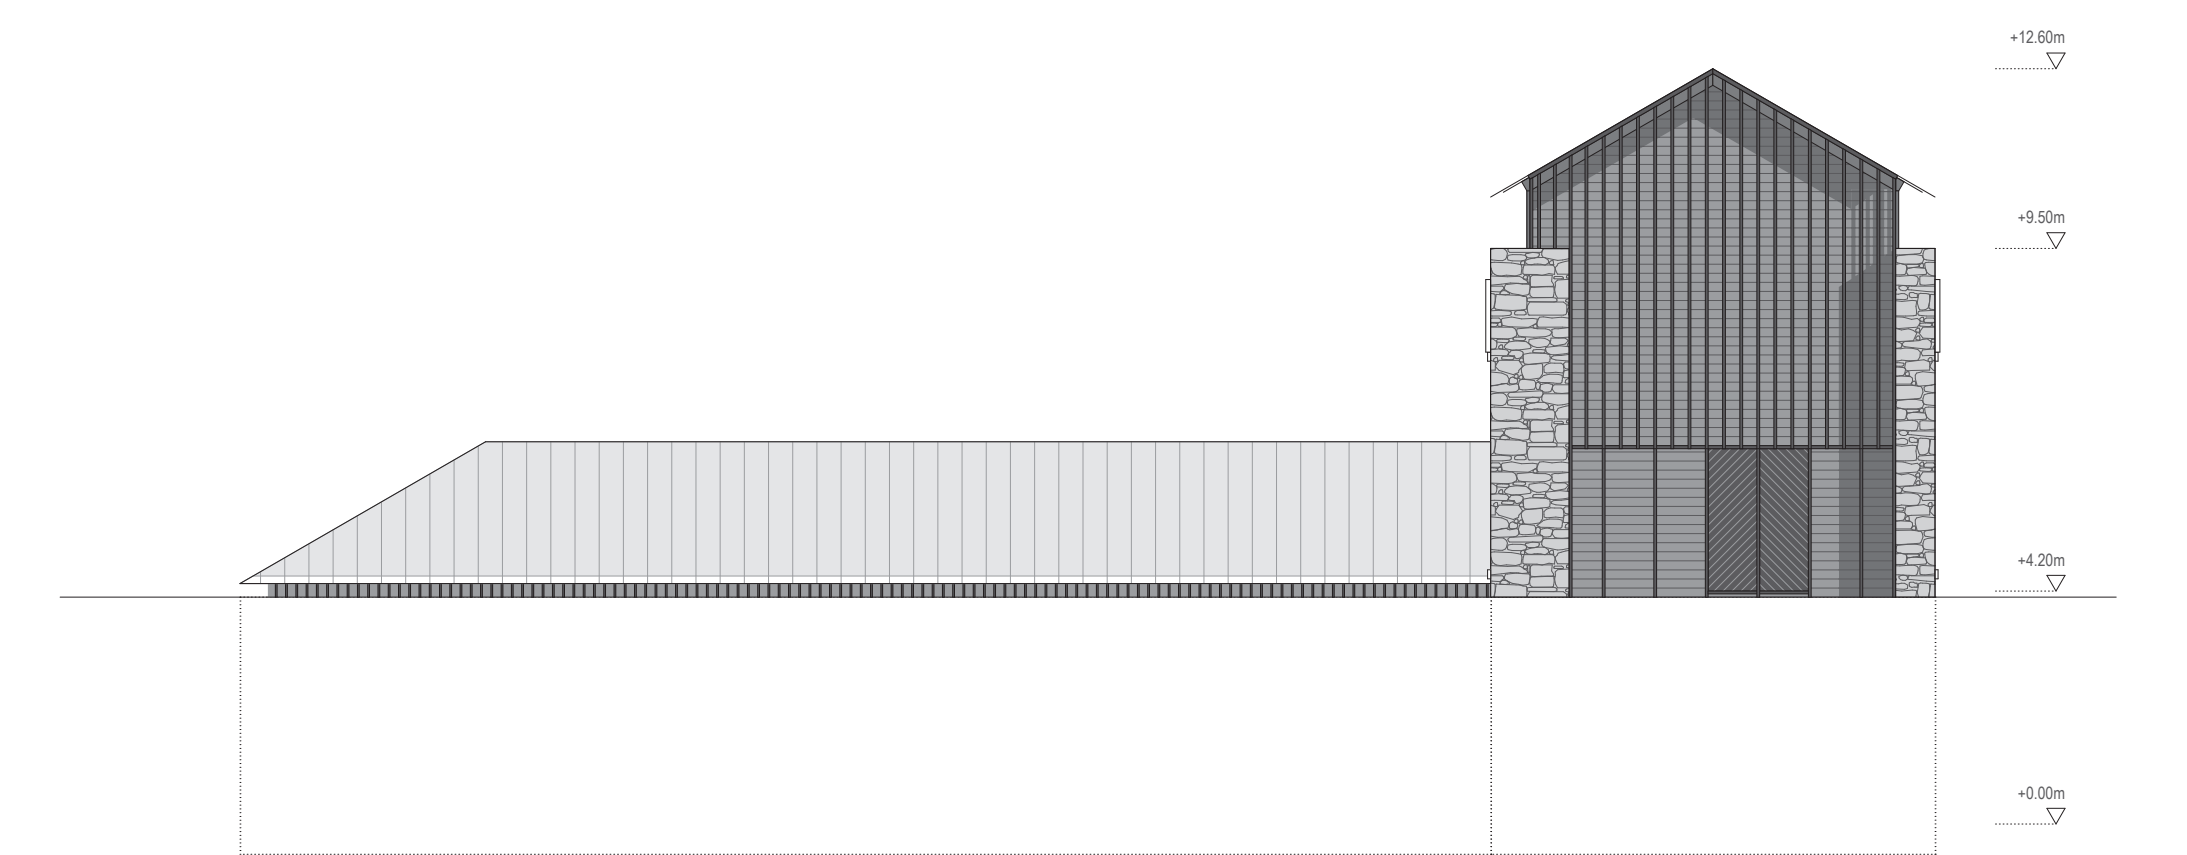

Façade Sud-Est, 1:125