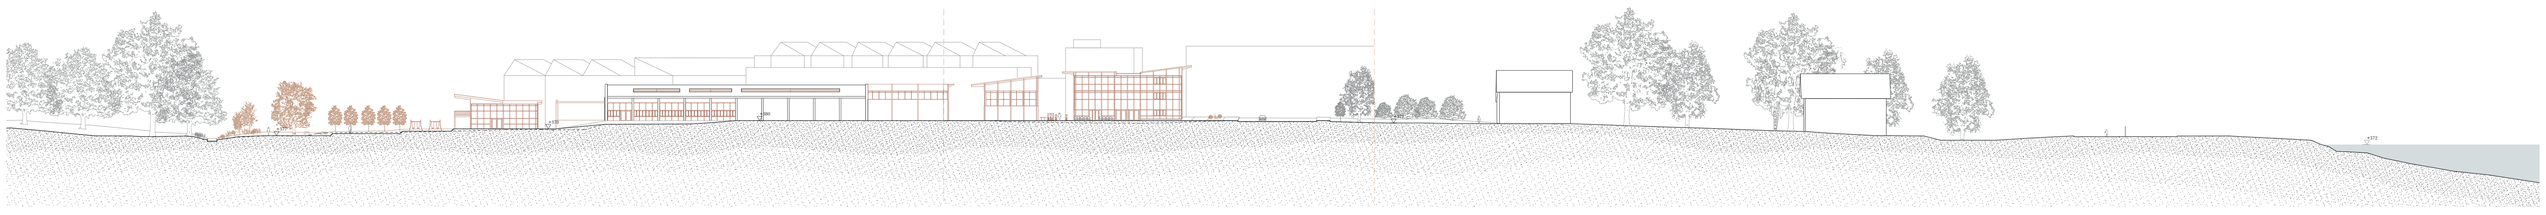

Coupe AA - Site - 1:500

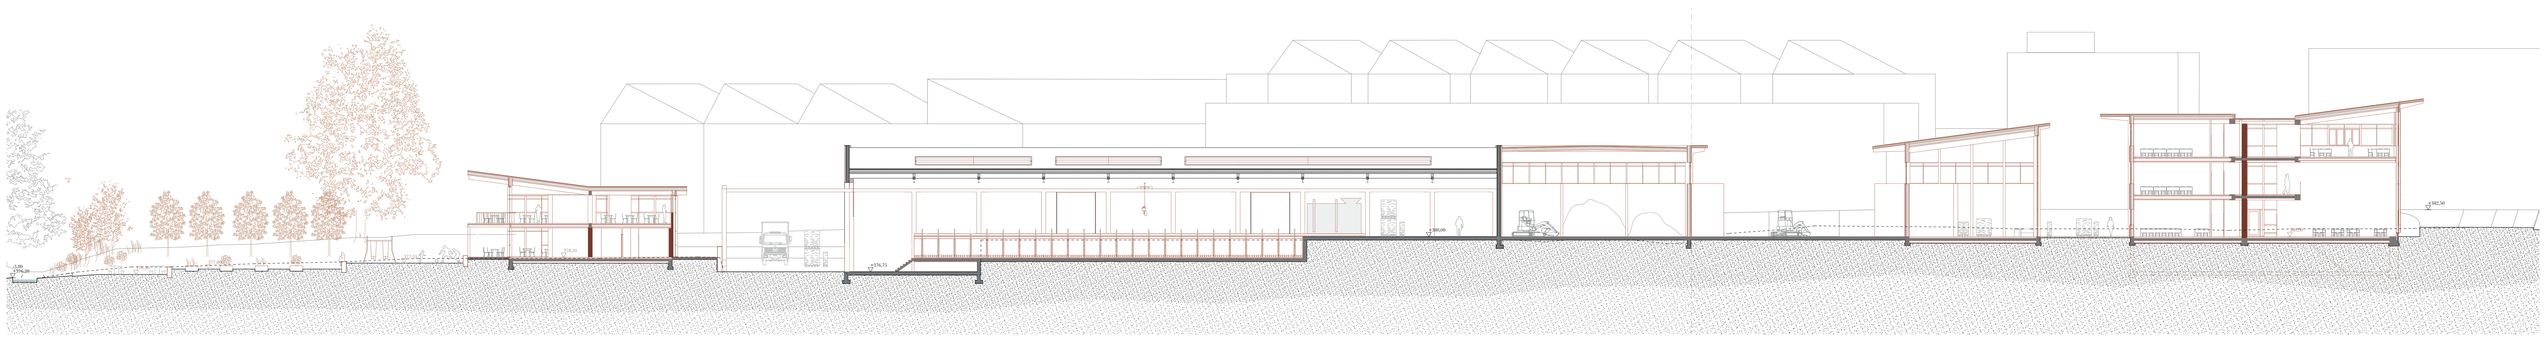

Coupe BB - Halle de production et centre de formation - 1:200

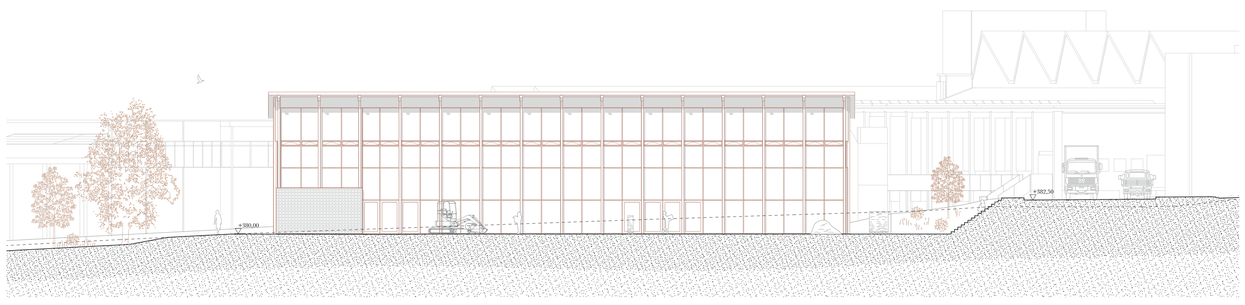

Elévation CC - Halle d'expérimentation - 1:200

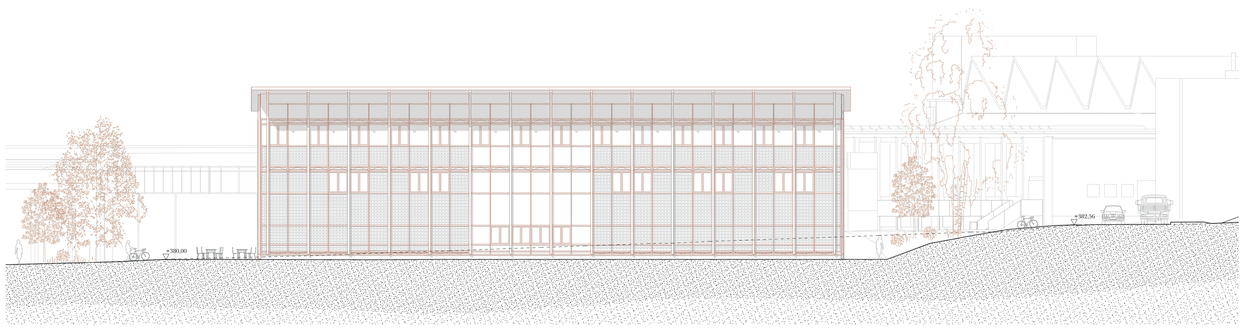

Elévation DD - Centre de formation - 1:200

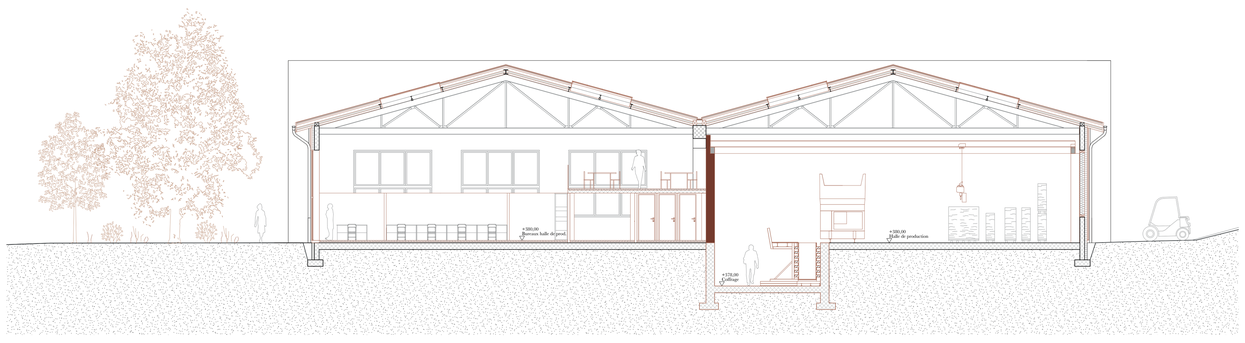

Coupe EE - Halle de production 1:100

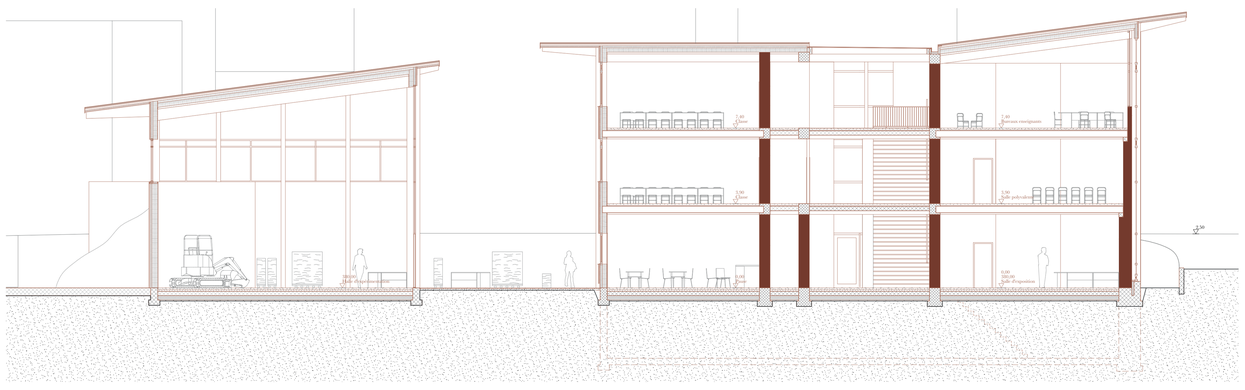

Coupe FF - Halle d'expérimentation et centre de formation - 1:100

Vue sur la halle de production

Vue sur le hall d'entrée de l'école

Façade nord du centre de formation

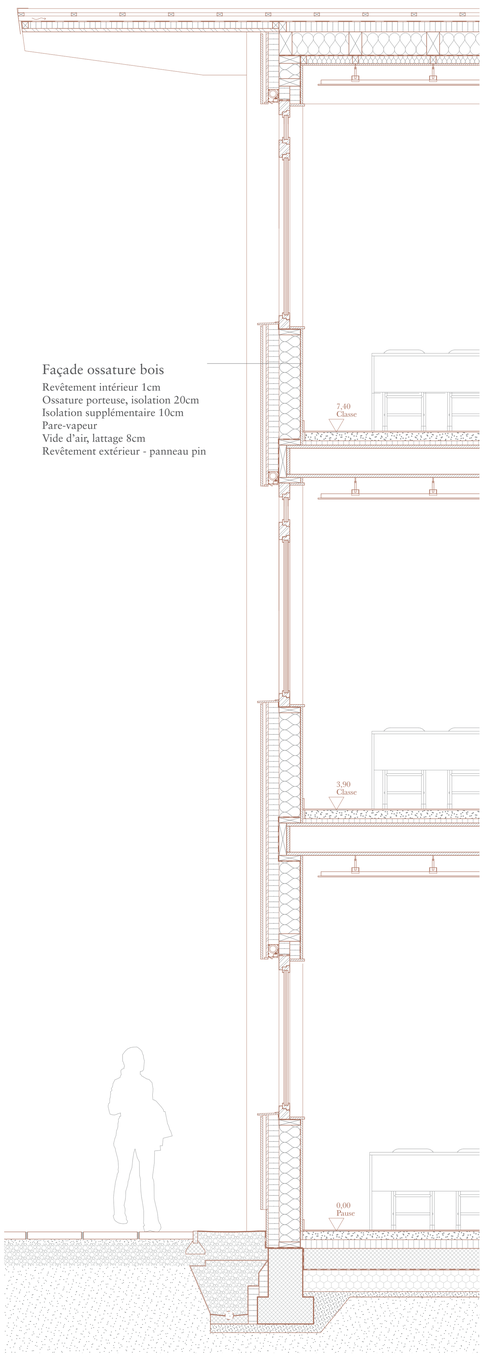

Détail de la façade nord du centre de formation 1:20

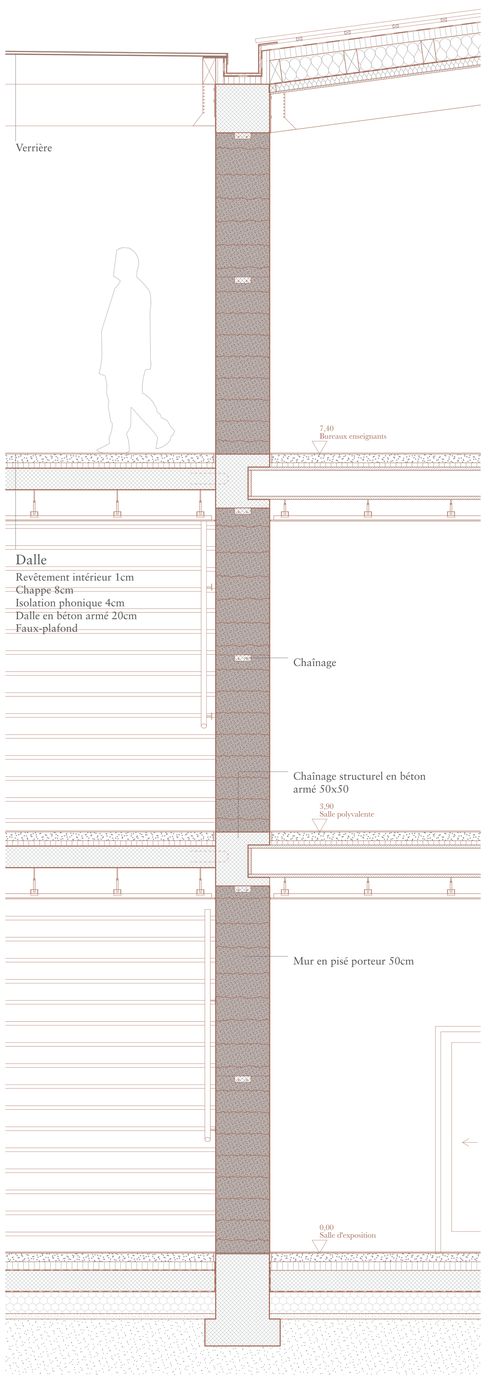

Détail du centre de formation 1:20

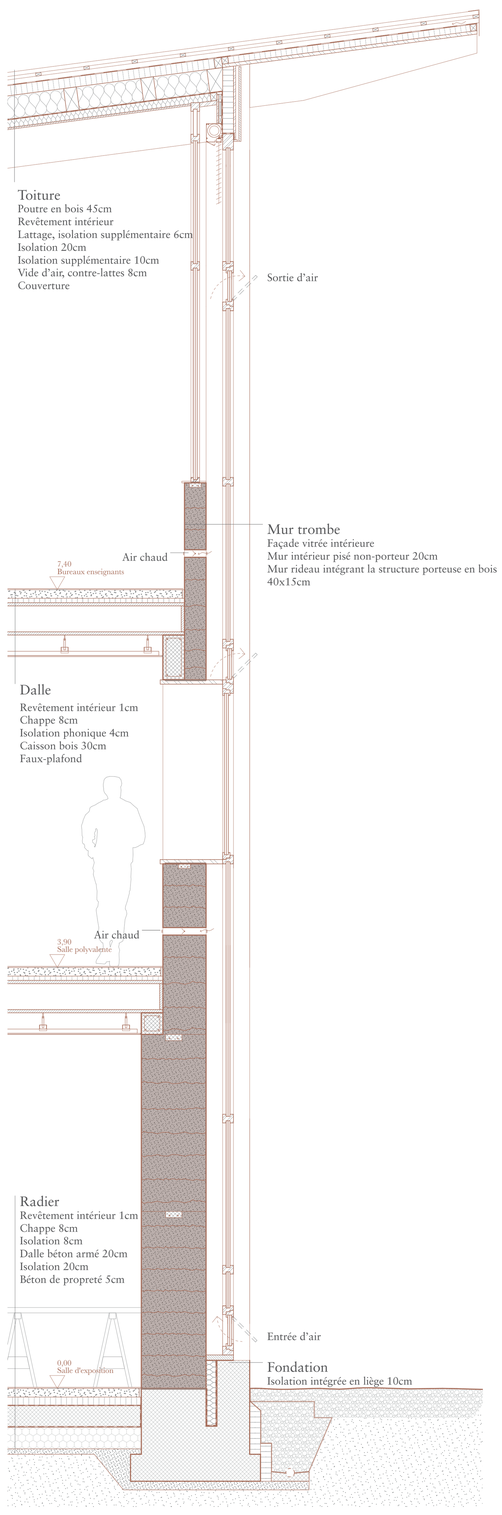

Détail de la façade sud du centre de formation 1:20

Façade sud du centre de formation