




Revitalisation de la Cité-Nouvelle d'Onex-Lancy : Intervention à l'échelle du bâtiment (Tour)

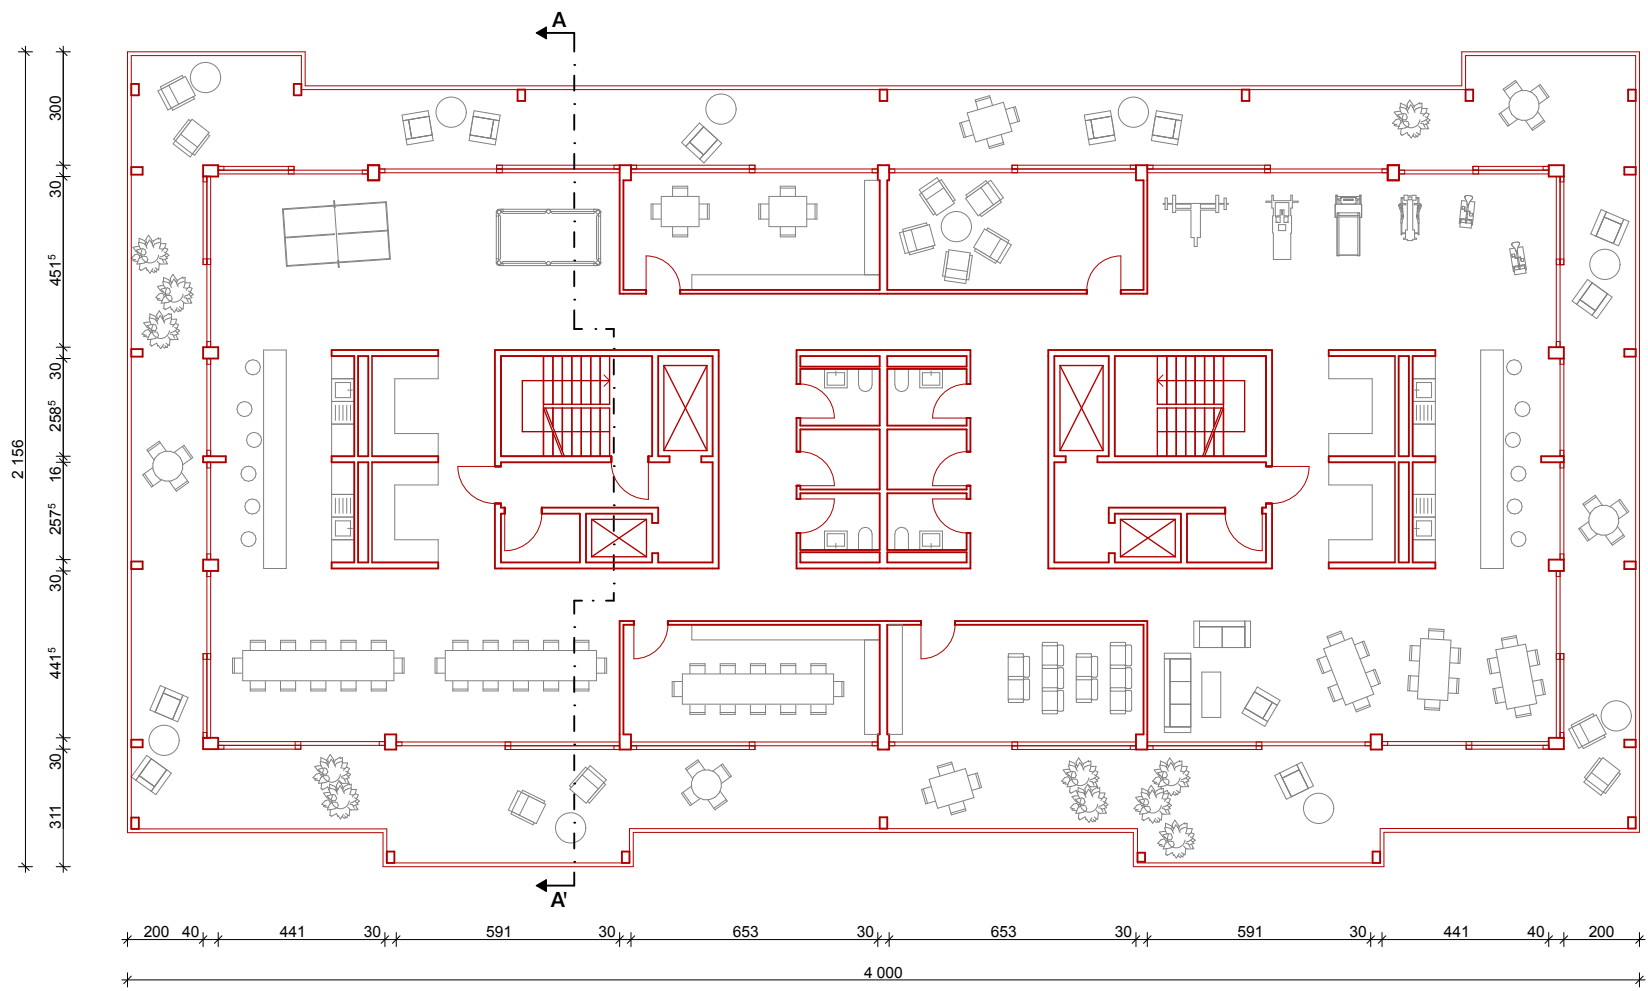


Plan du 18^{ème} étage 1:200

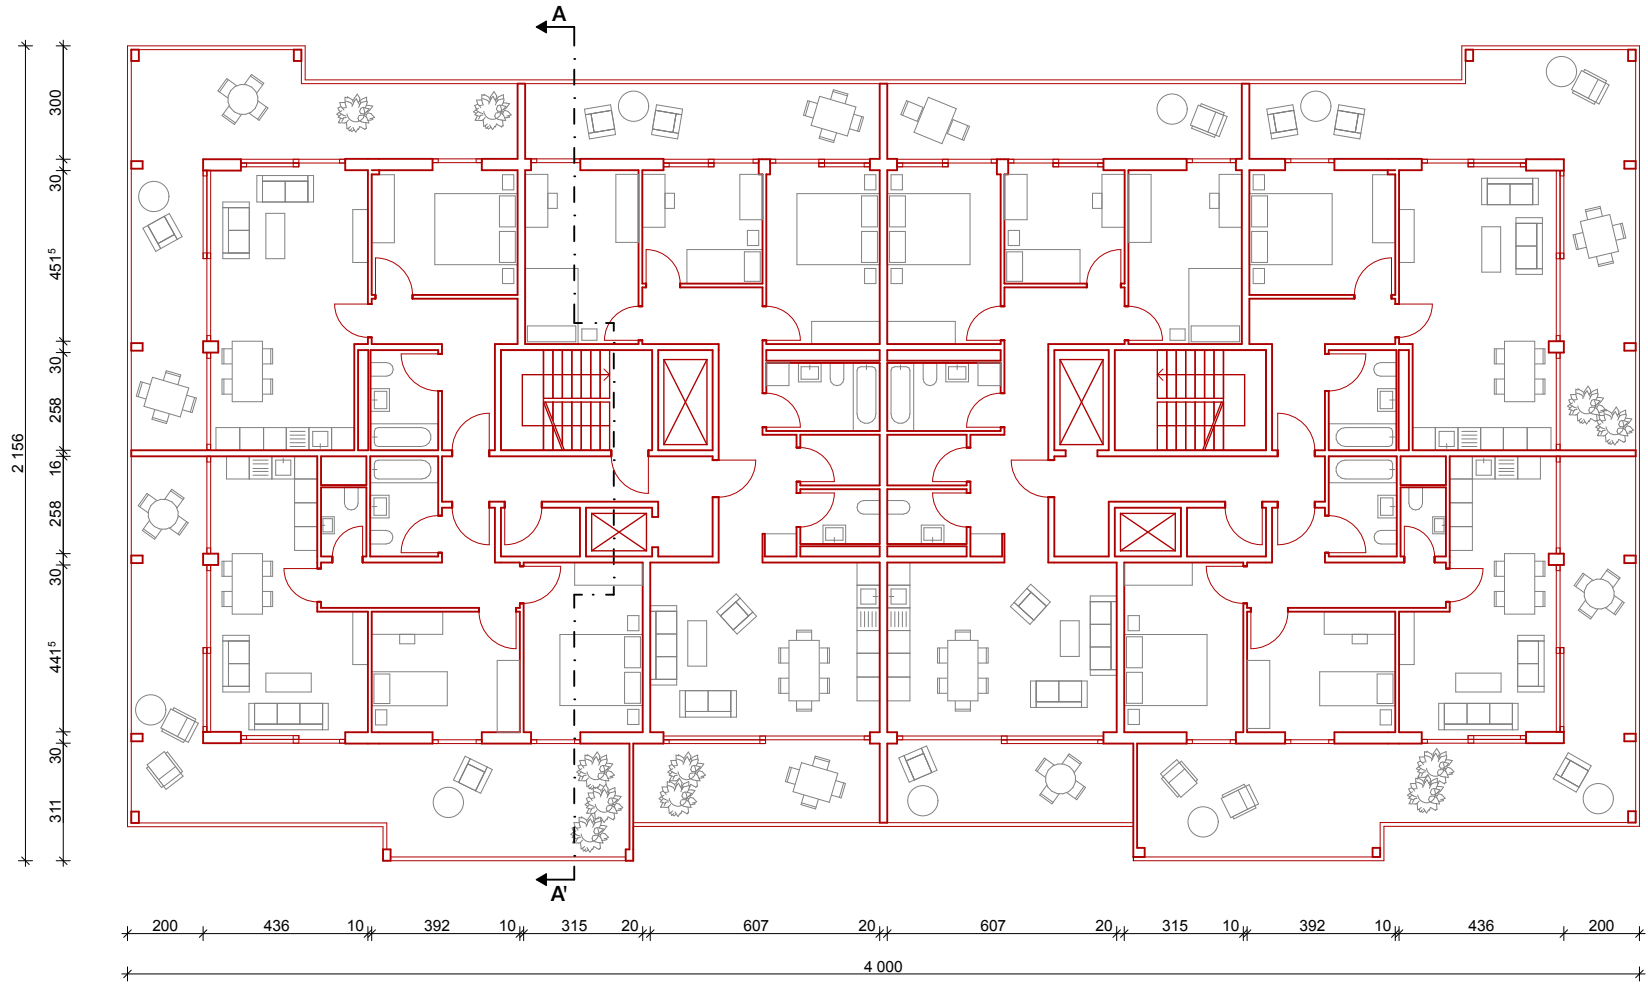


Plan du 16^{ème} et 17^{ème} étage 1:200

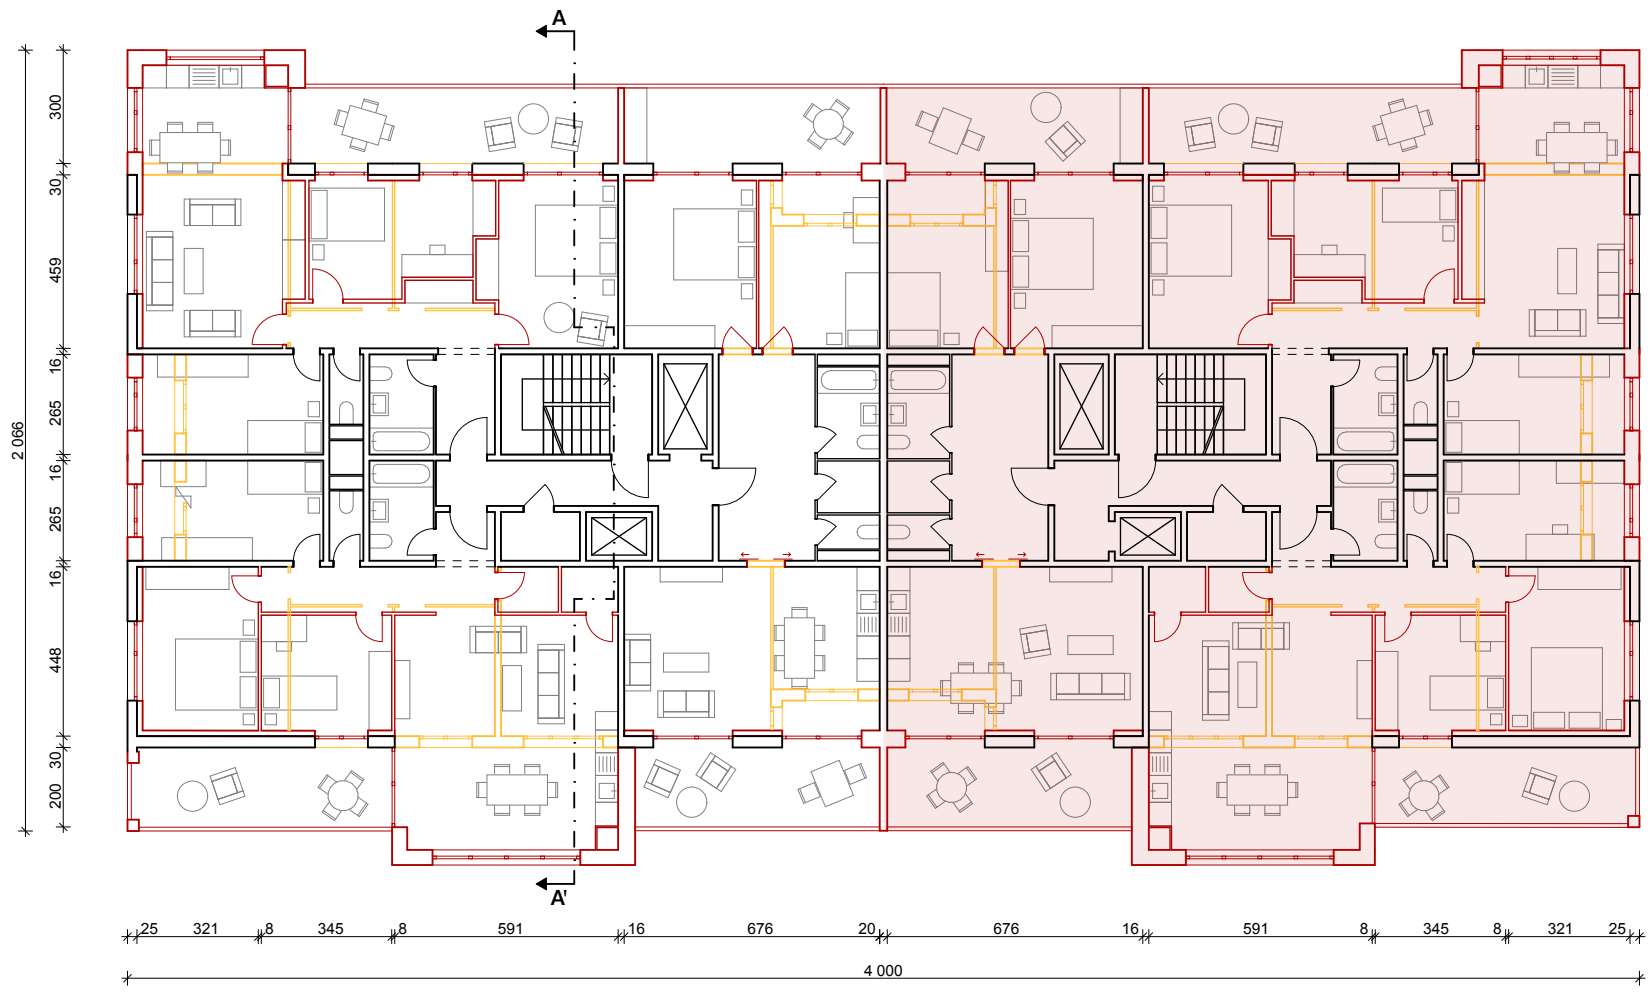


Plan des étages pairs (2 à 14) 1:200

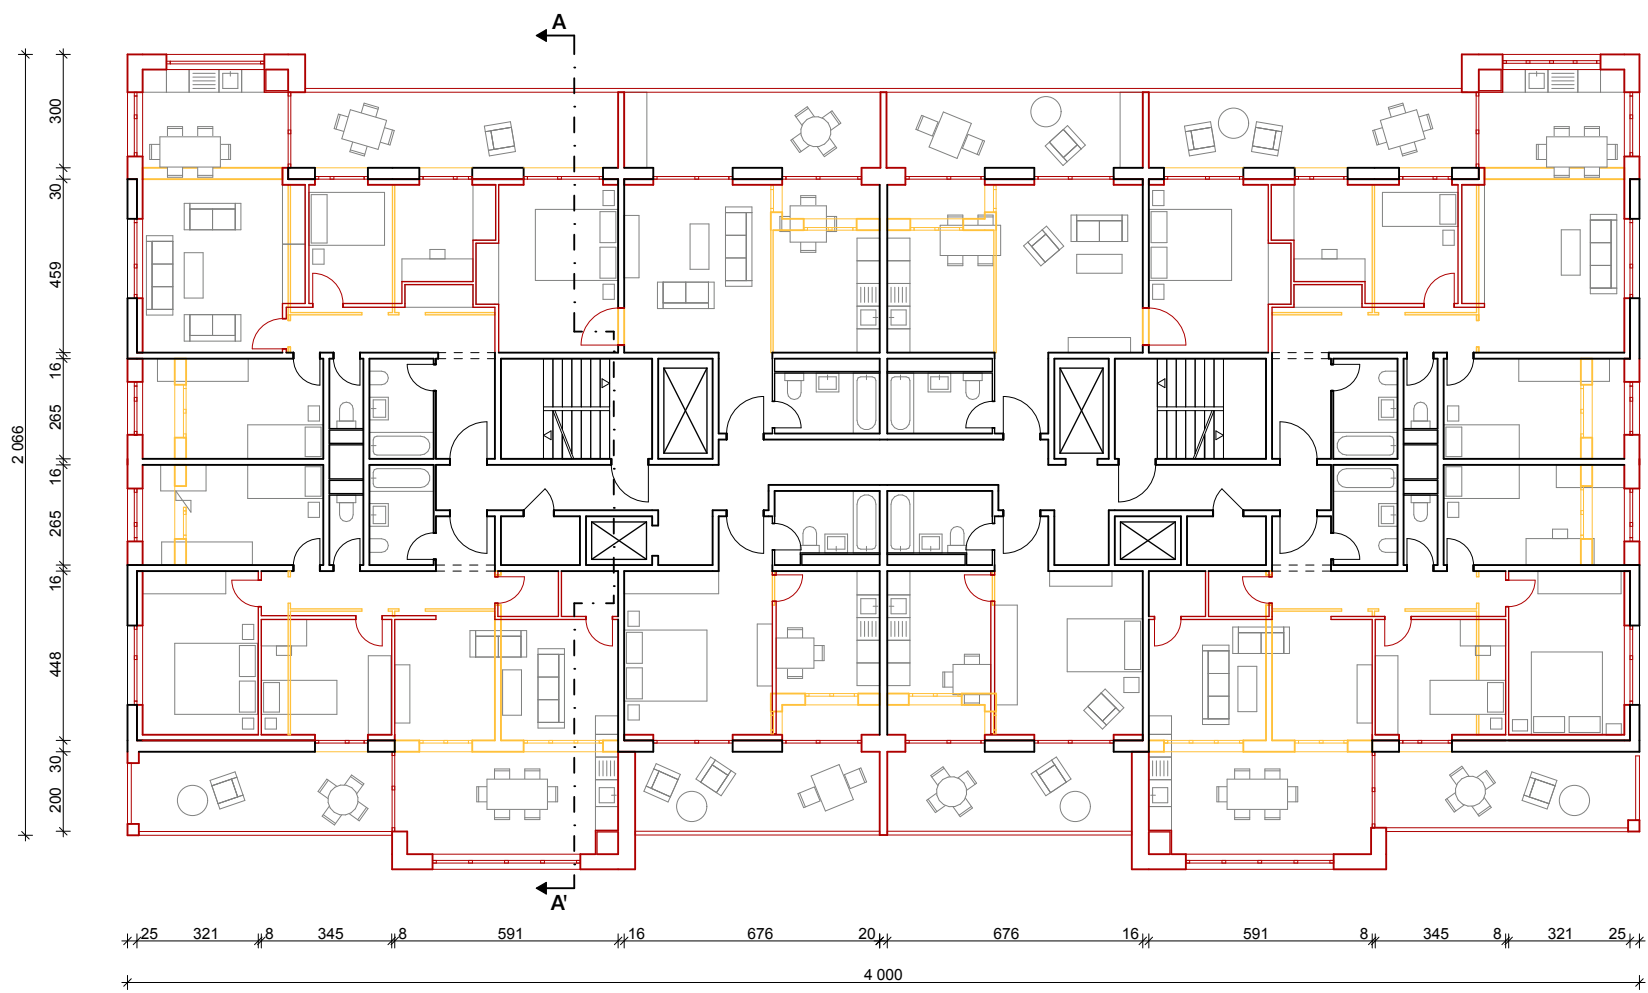

Plan des étages impairs (1 à 15) 1:200

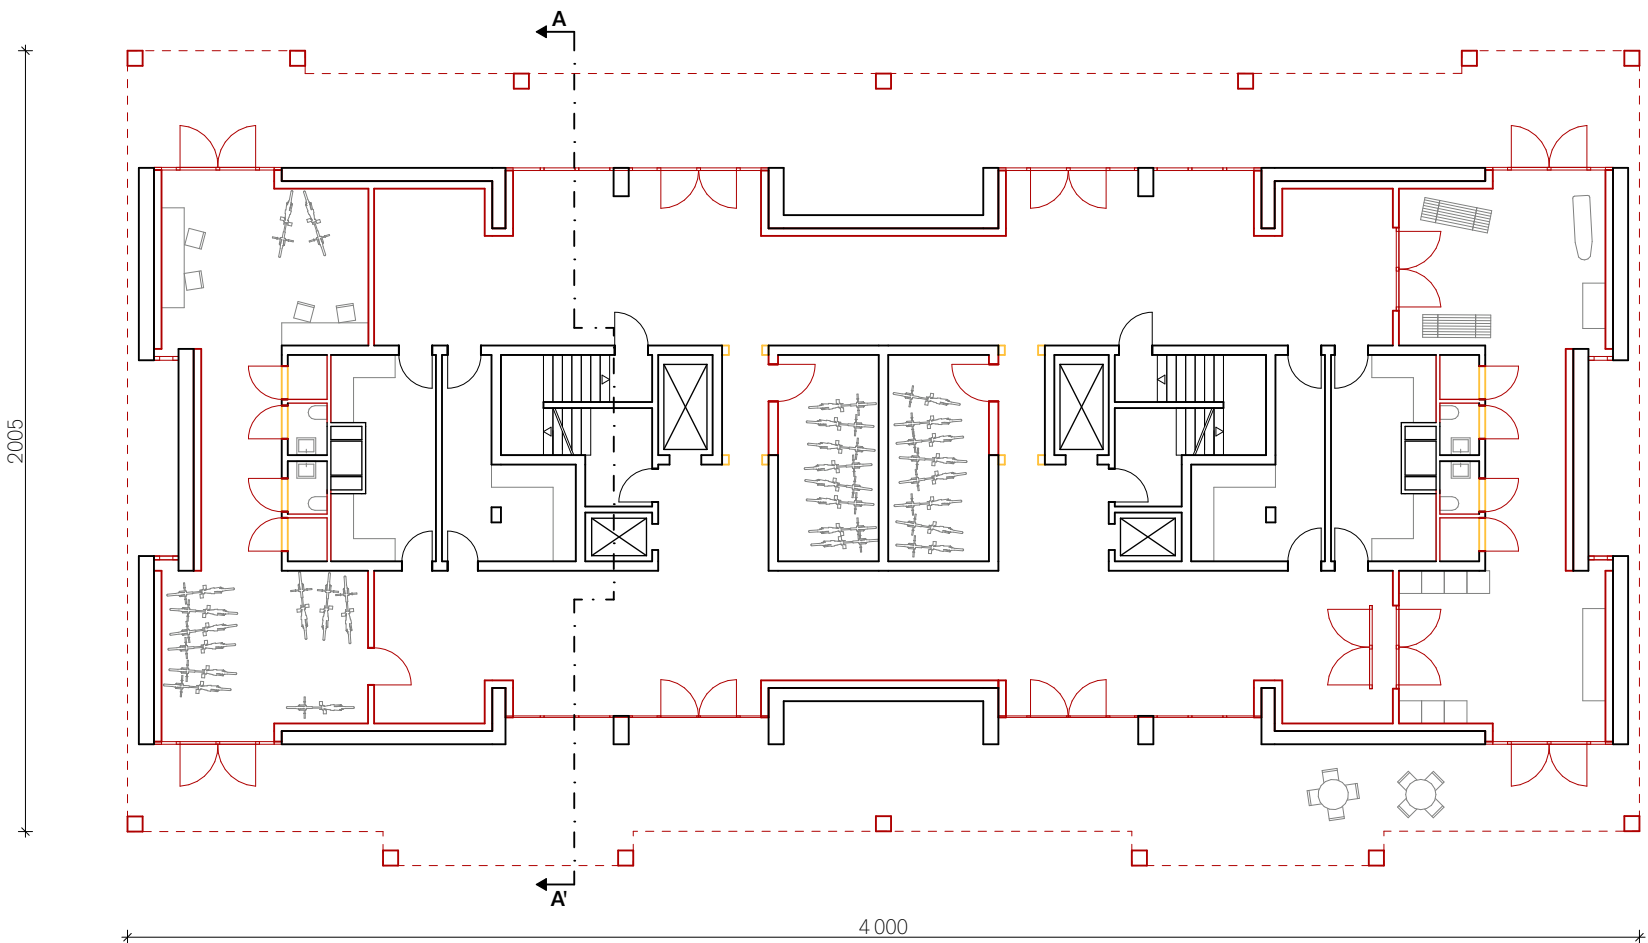

Plan de rez 1:200

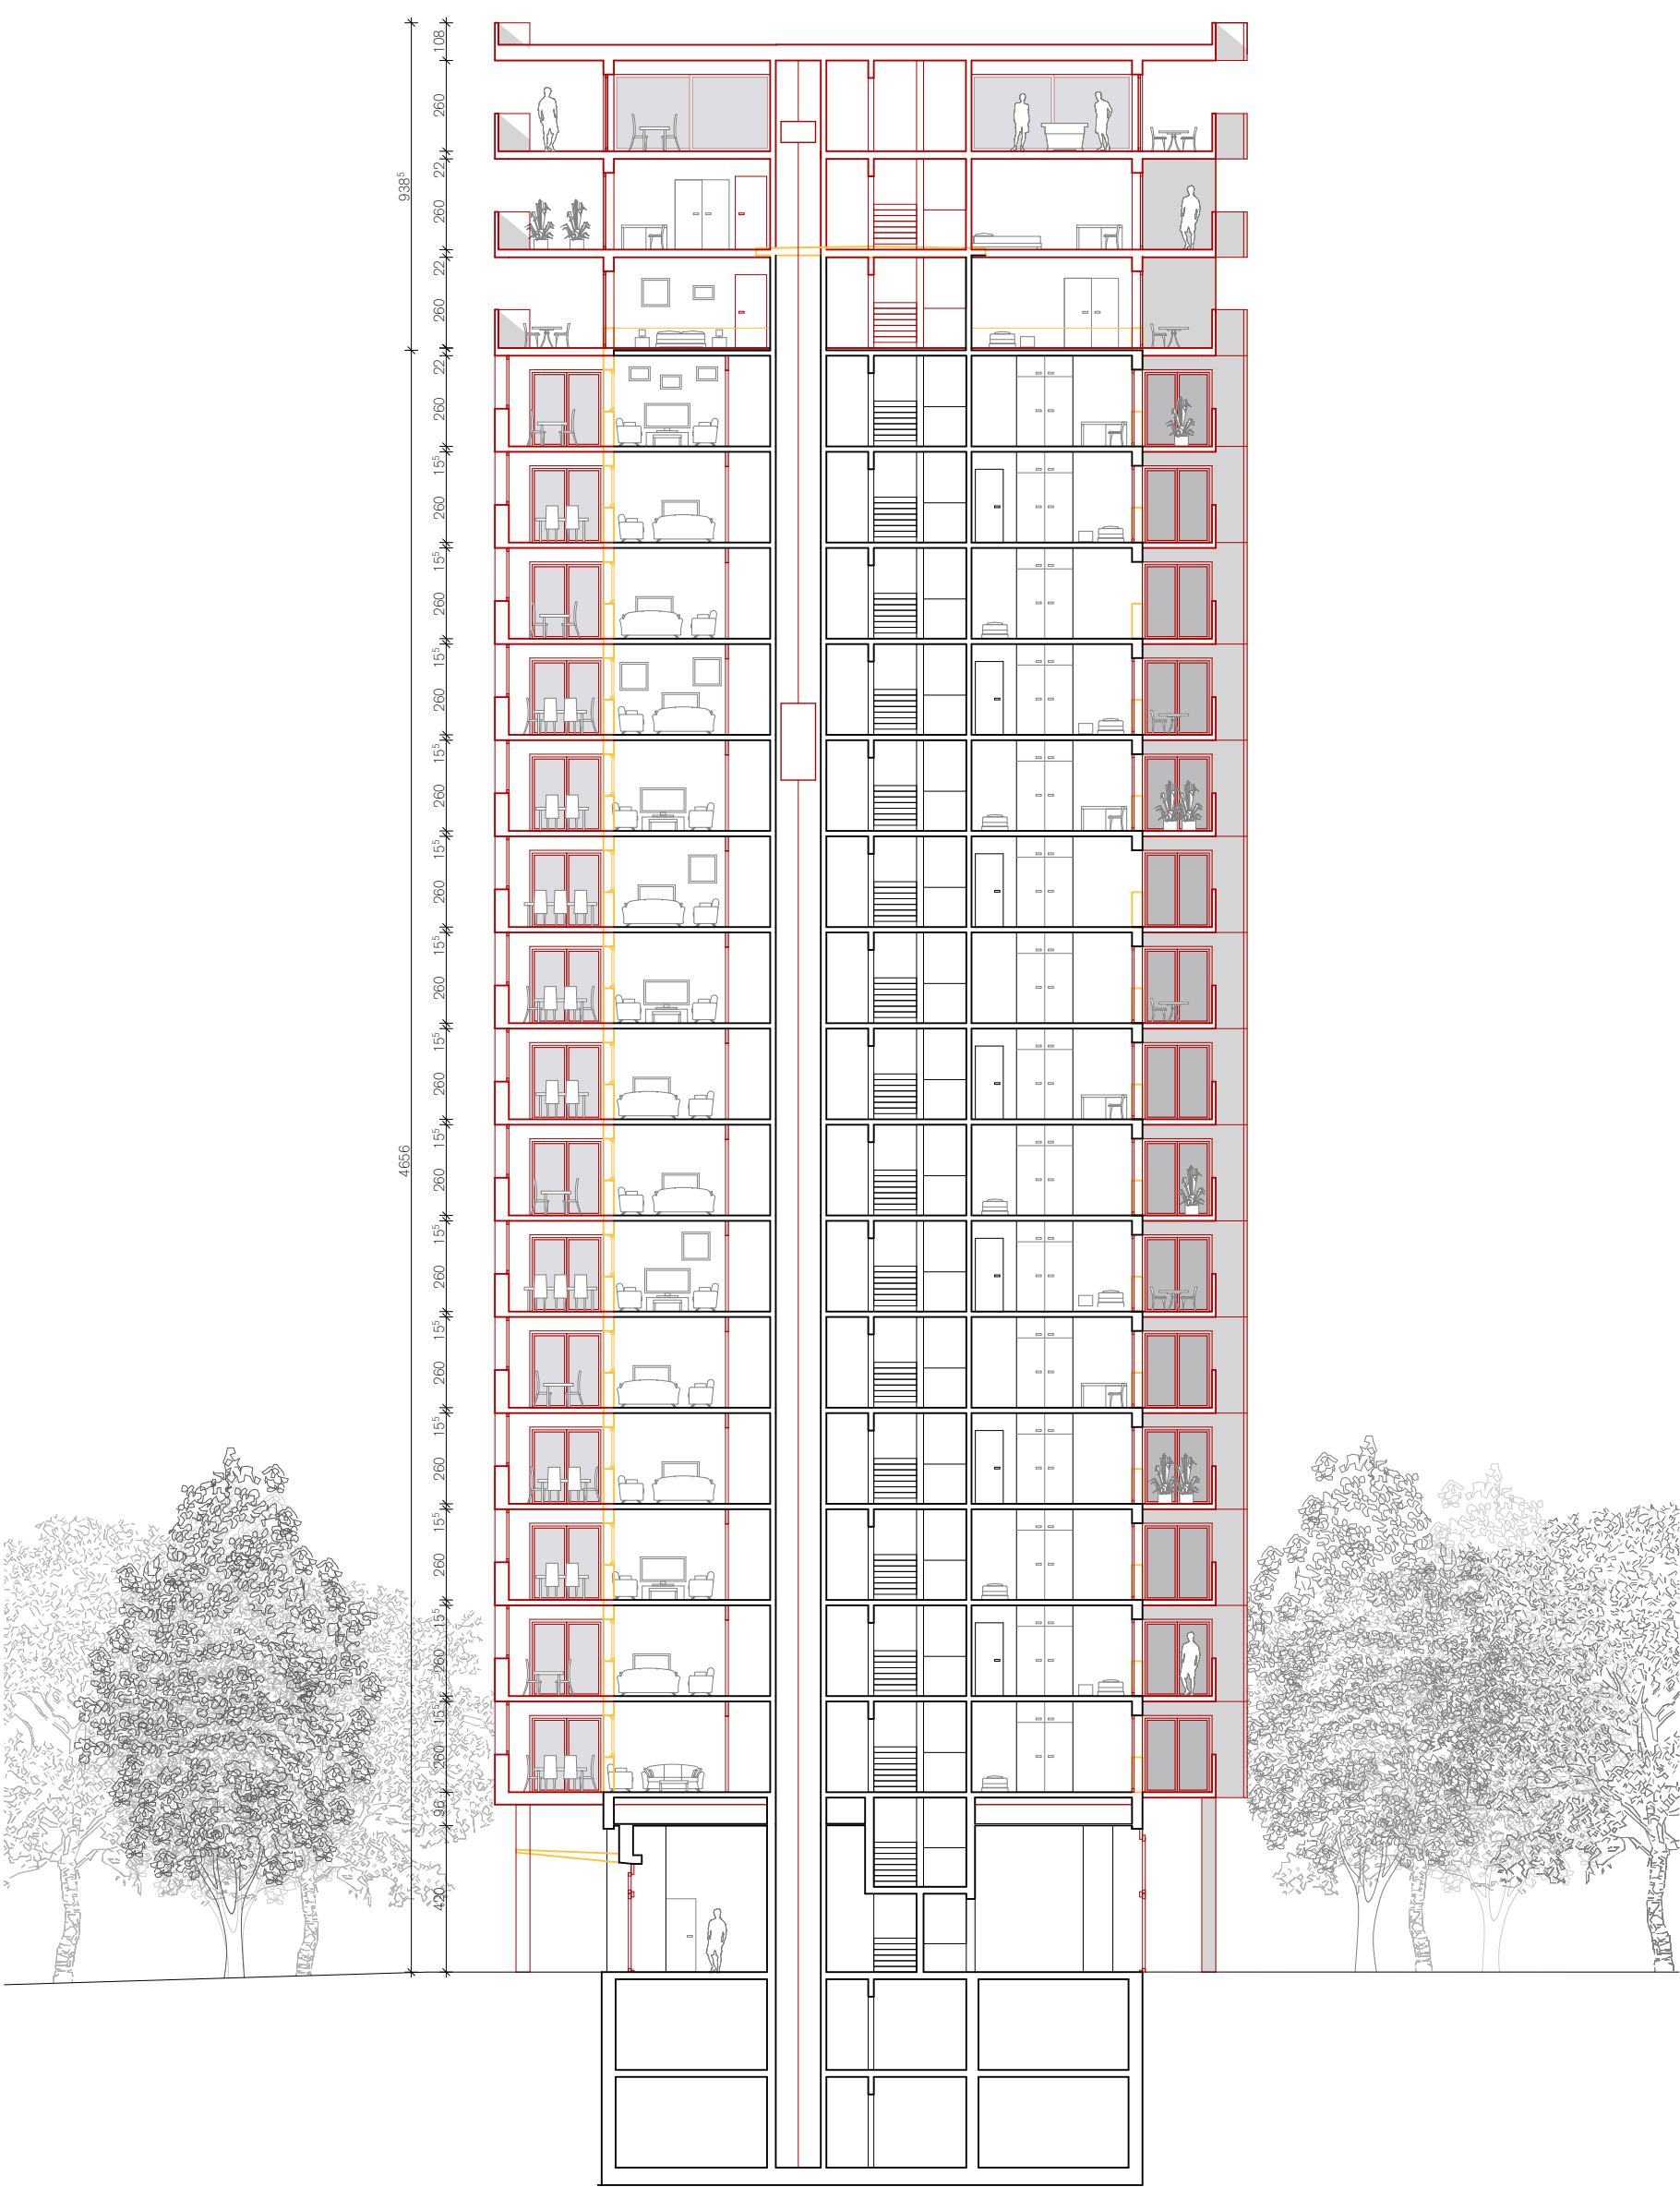

Coupe AA'



Façade sud'

Dépose des fenêtres

Dépose de certains panneaux de façade pour permettre l'extension

Démolition des cloisons intérieures

Sciage des allèges des panneaux restants sur les façades principales

Fermeture des anciennes loggias

Remaniement typologique du logement

Pose de nouvelles fenêtres

Ajout par l'extérieur de modules autoportants, comprenant surfaces chauffées et extérieures (balcons)

Schéma d'intervention