




Premier étage 1:200

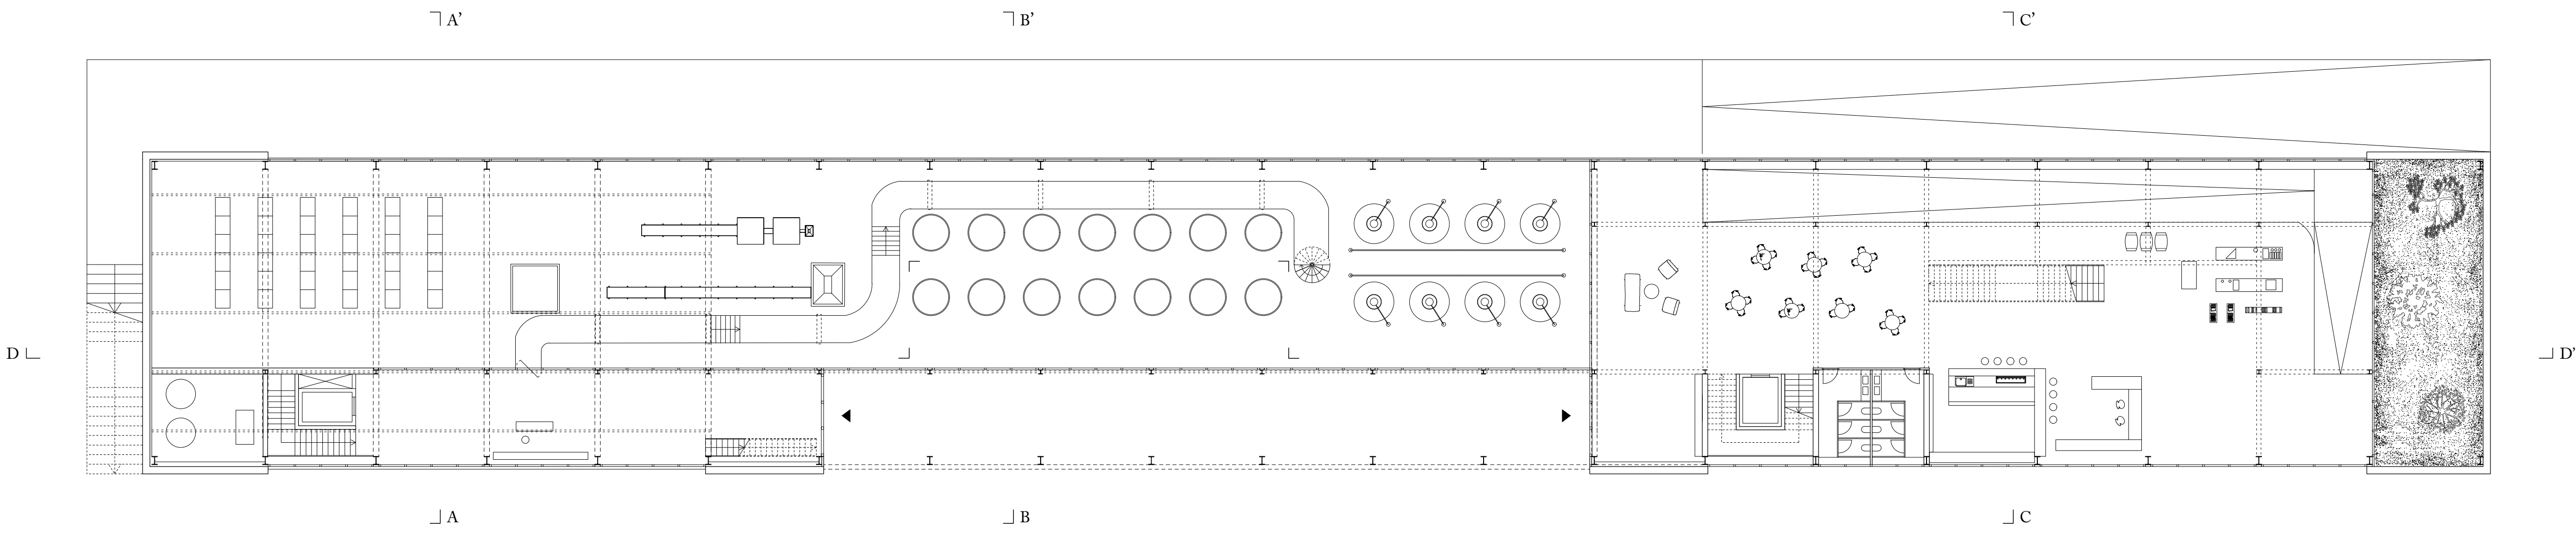


Rez de jardin 1:200

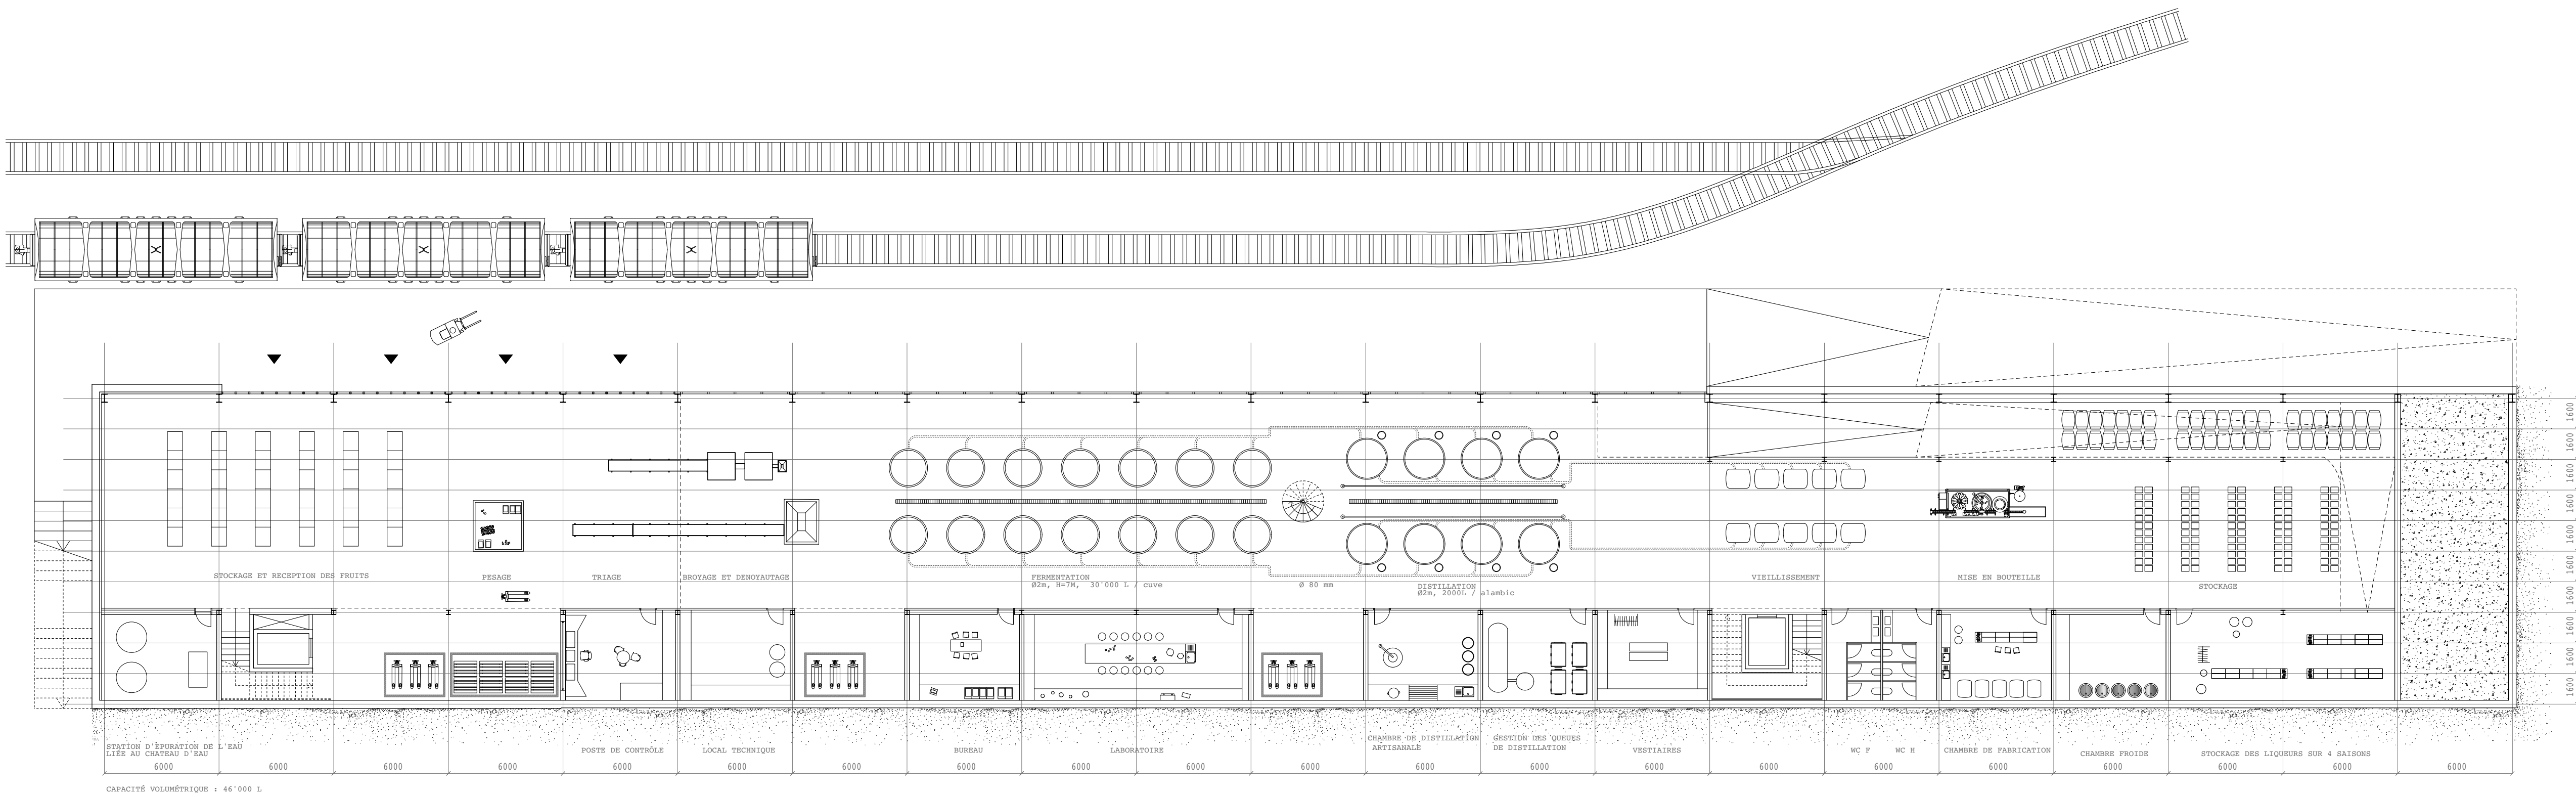

Rez-de-chaussée 1:200

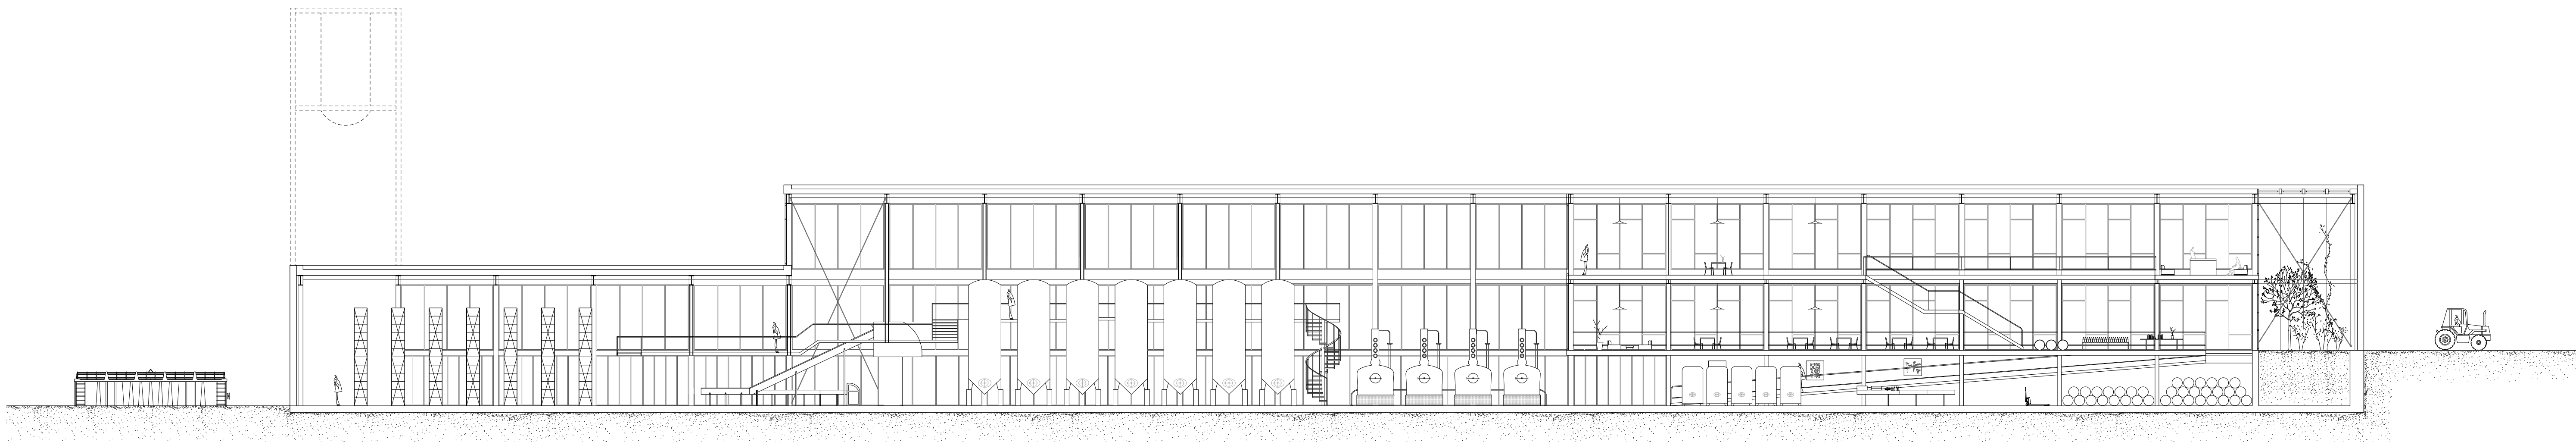

Coupe DD' 1:200

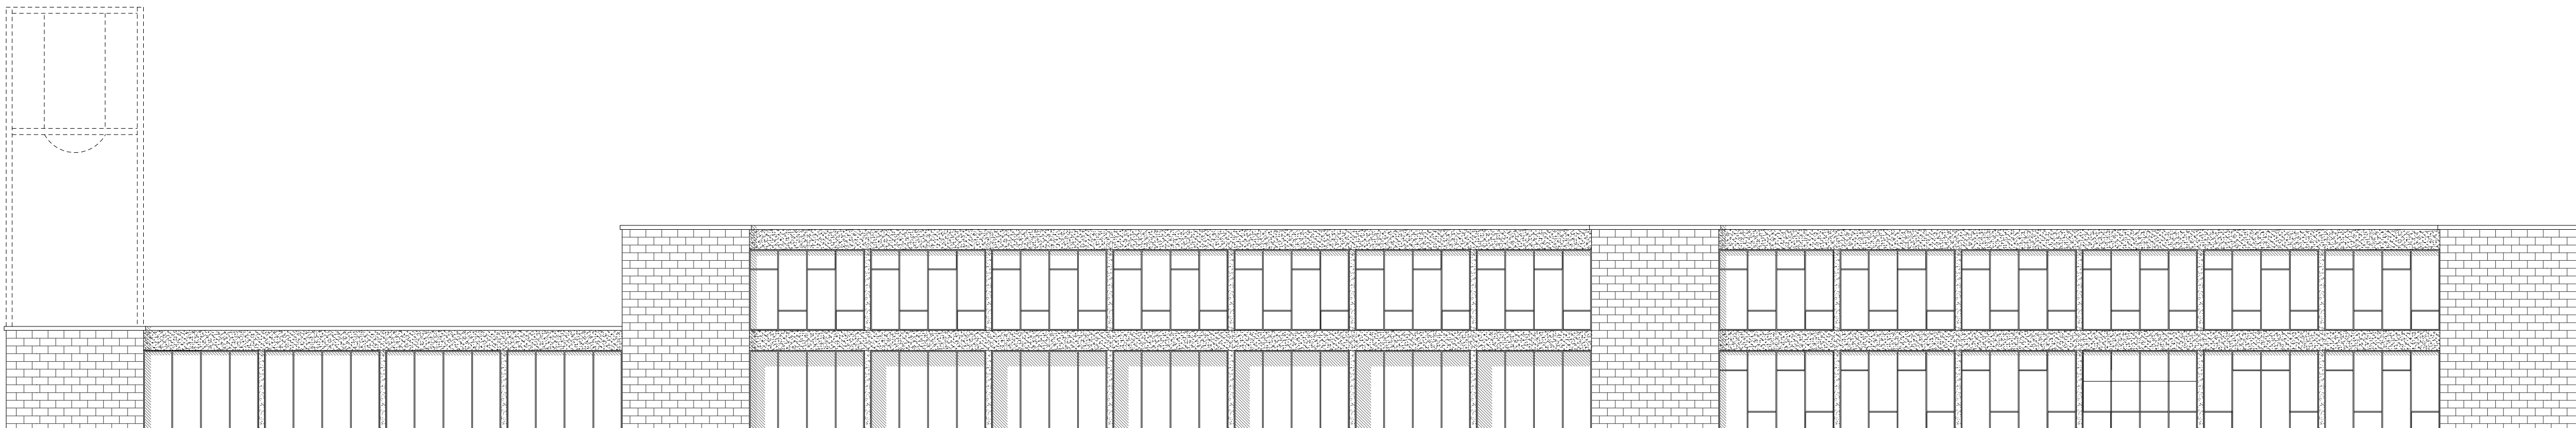

Élévation Ouest 1:200