


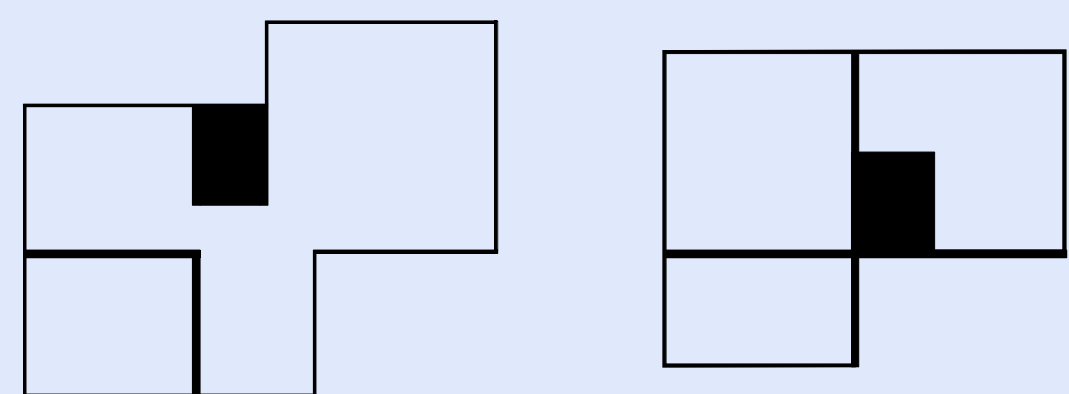


Idéogramme des logements

Photo de maquette

vue intérieure 1


Photo de maquette

vue intérieure 2

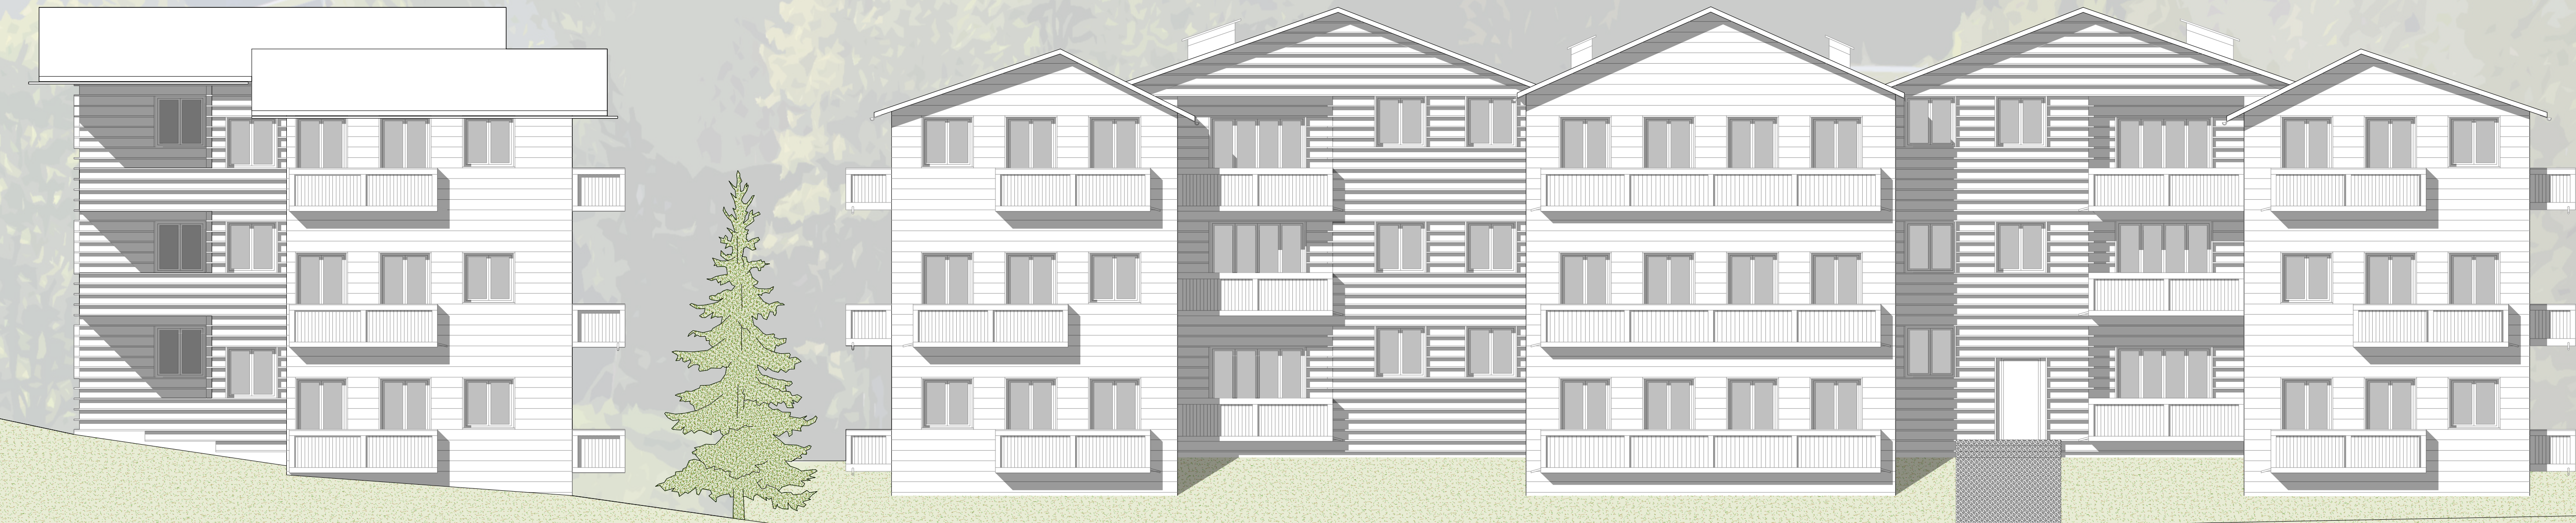

Elevation Ouest 1:100


Étude de différentes possibilités de traitement de façade 1:100

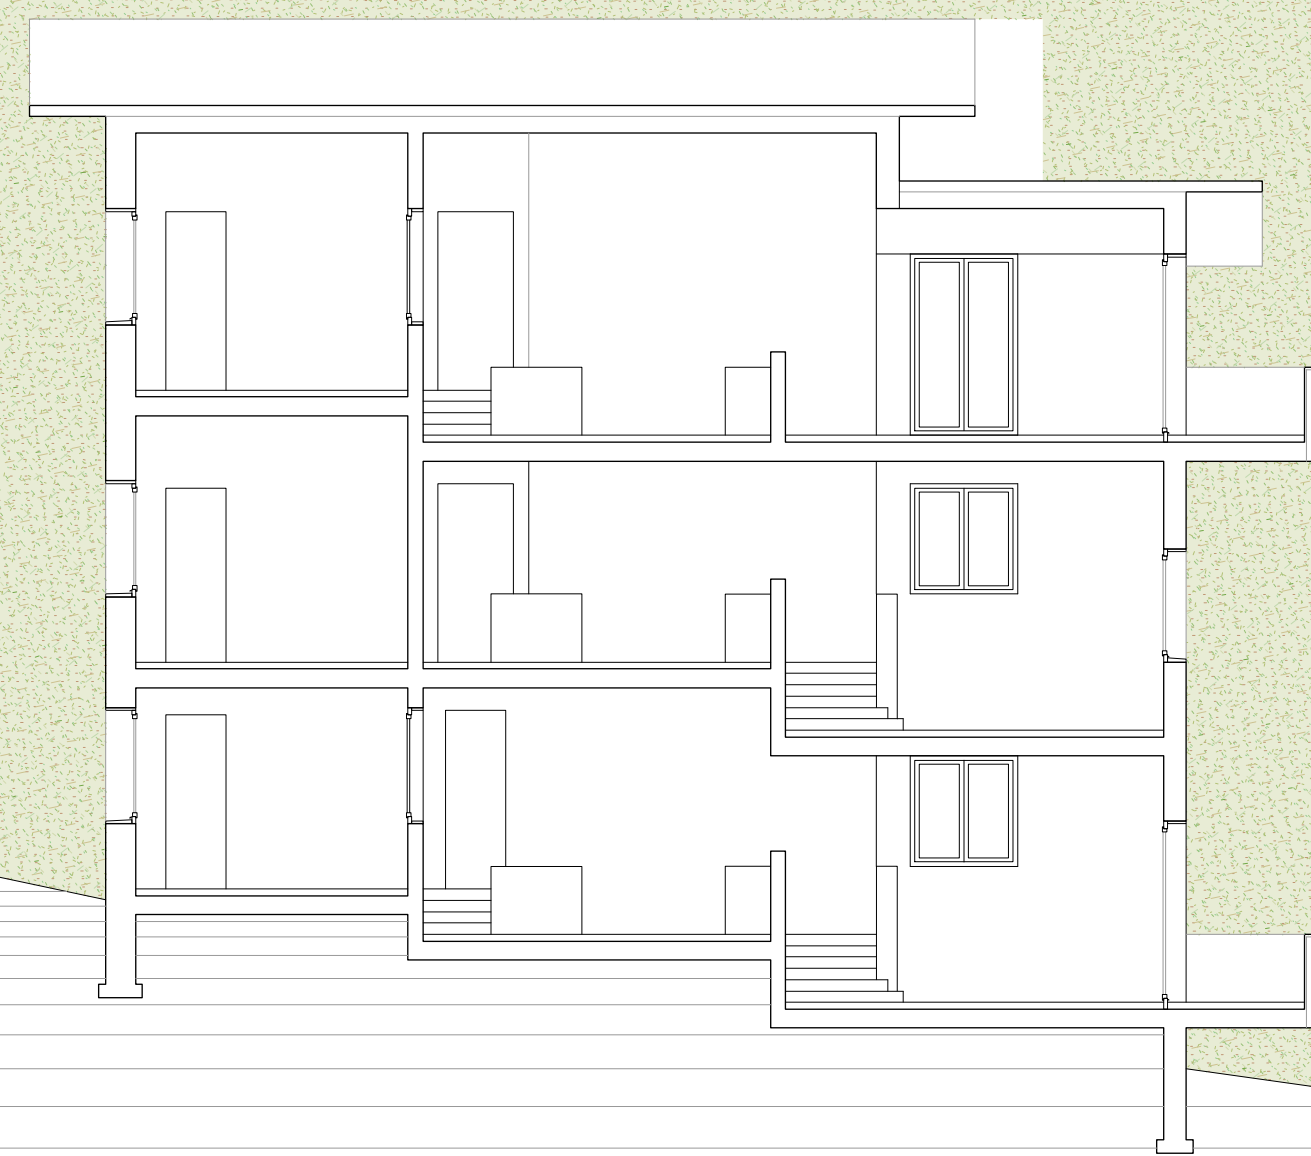


Coupe transversale 1:100




Coupe longitudinale 1:100

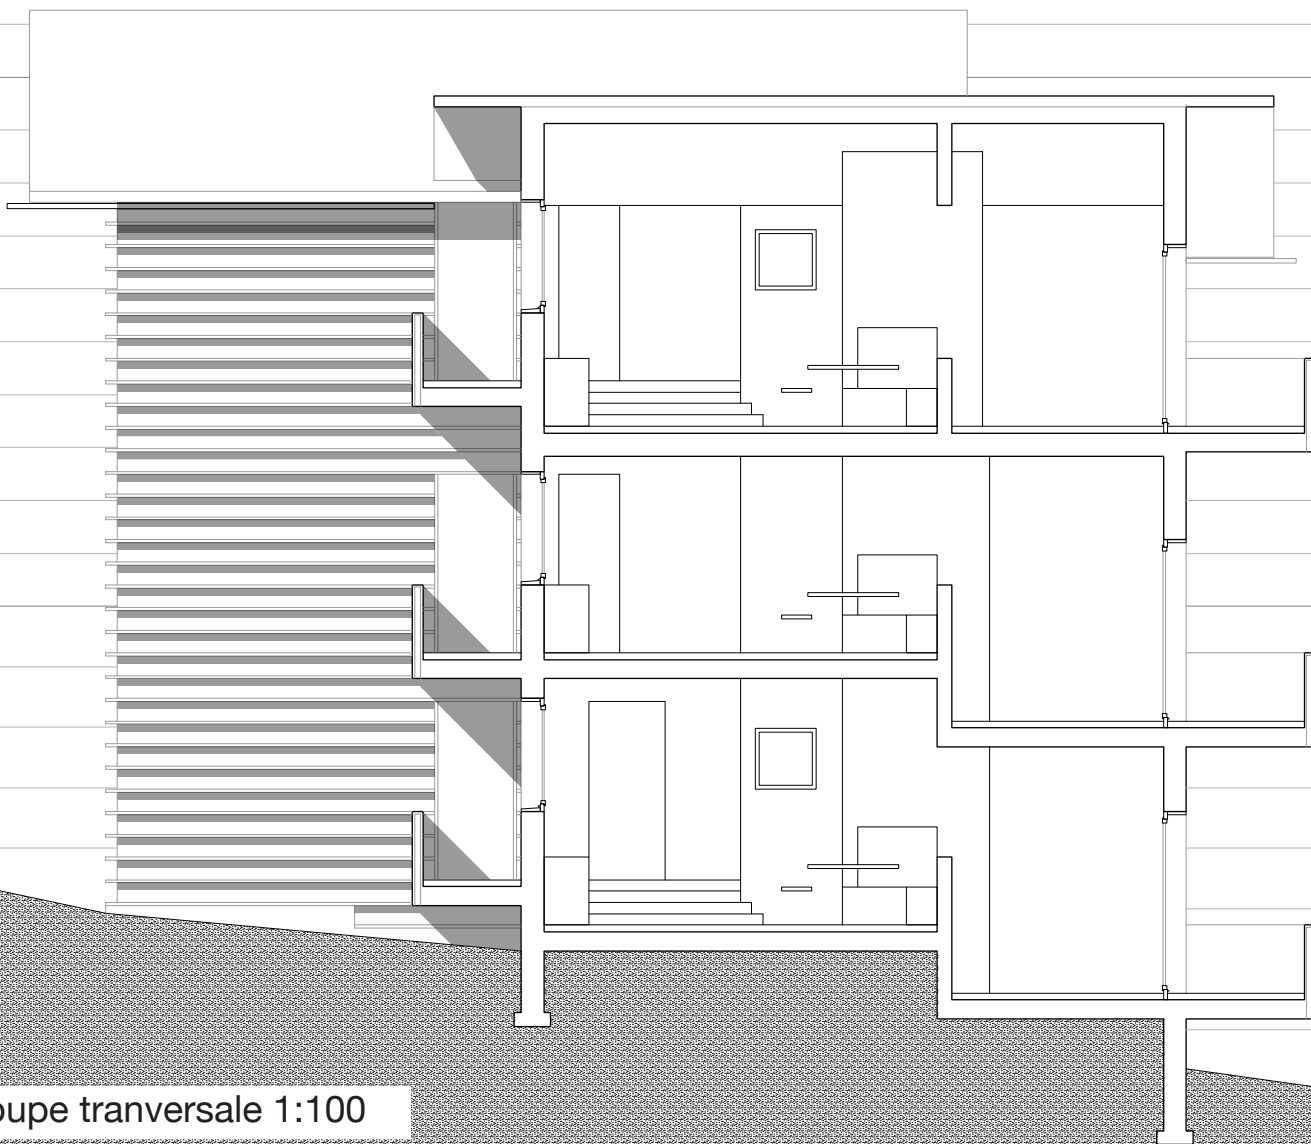


Coupe transversale 1:100

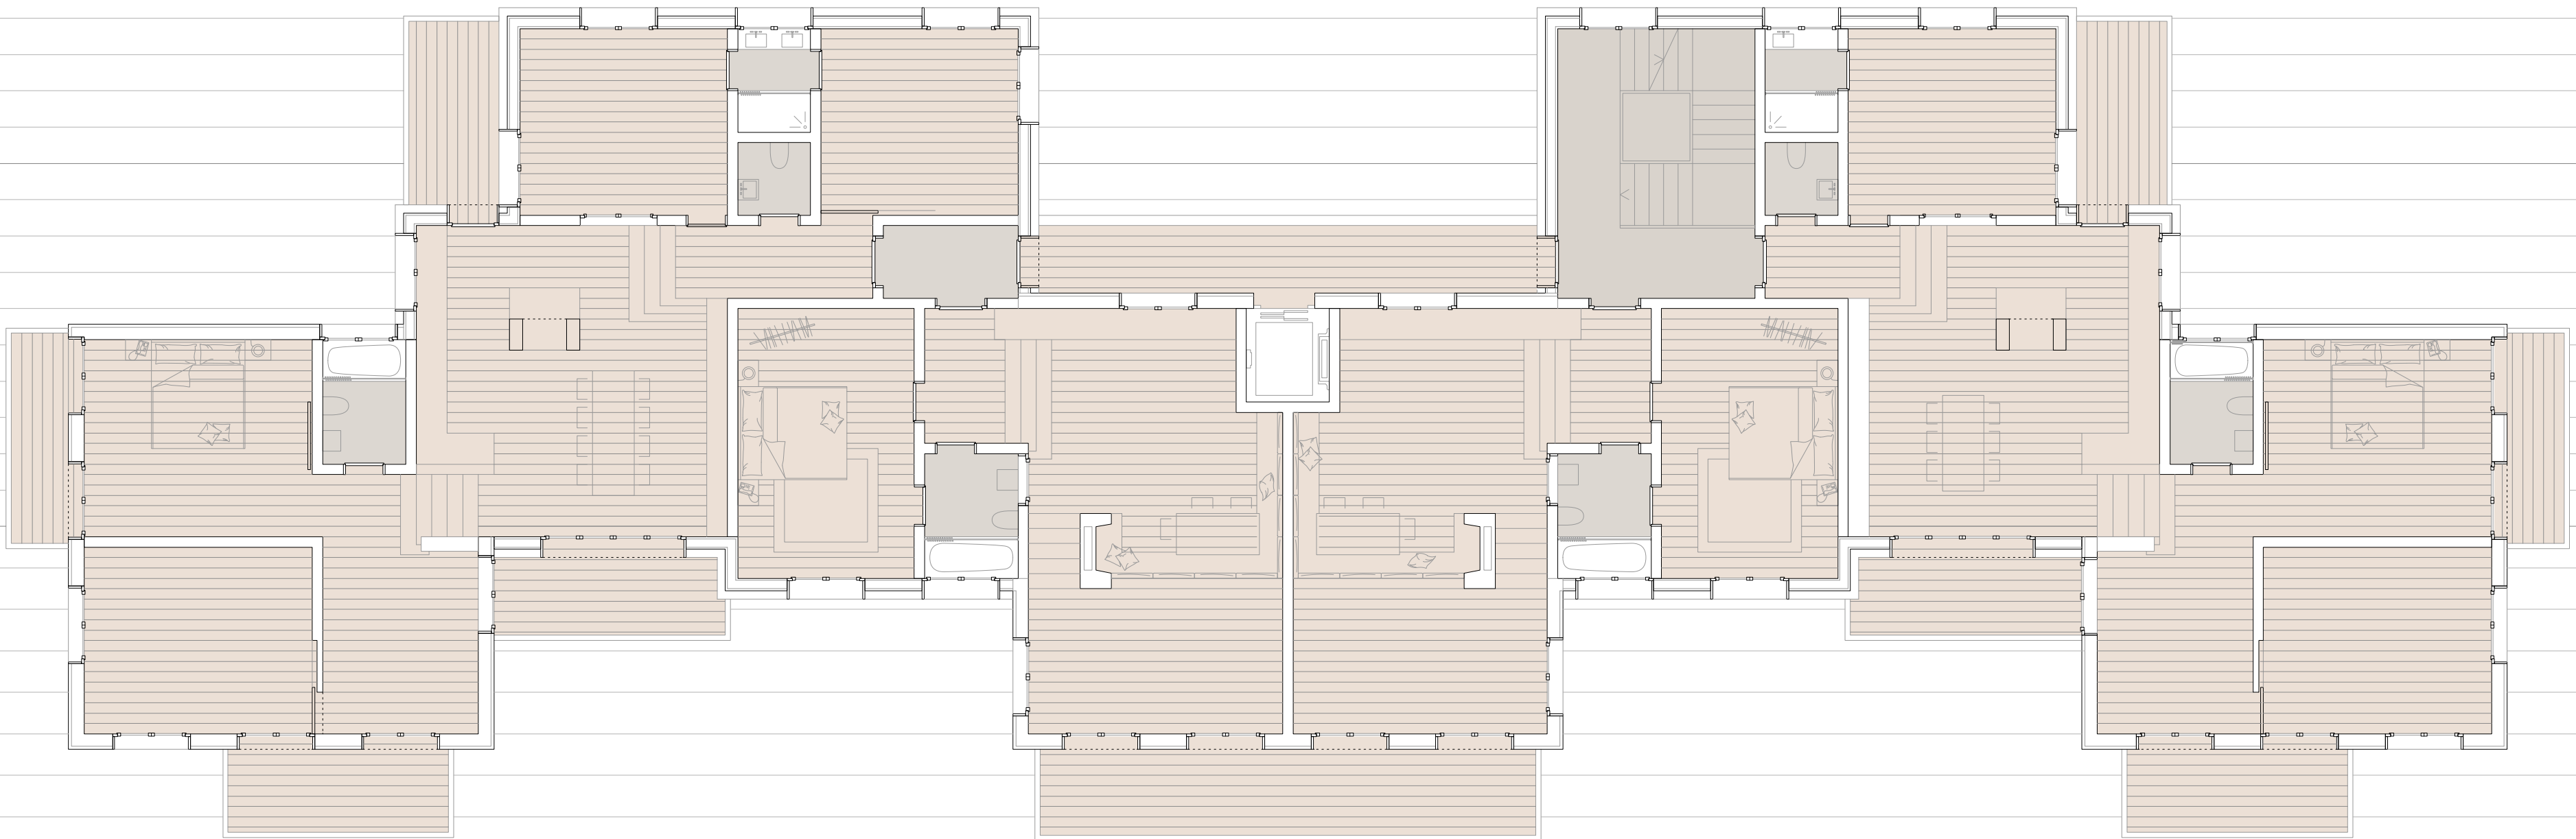

plan type 1:100

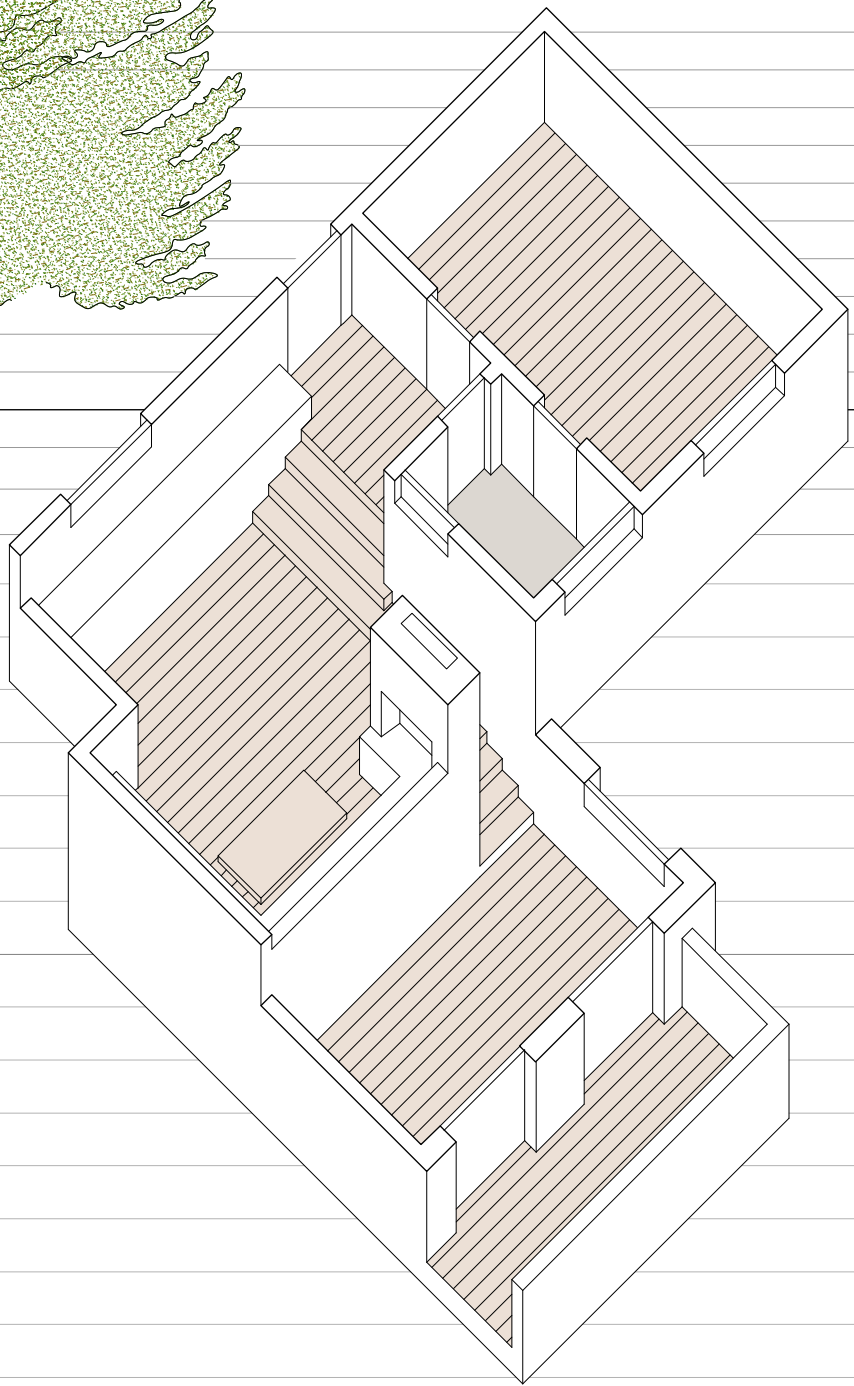

Axonométrie logement 1

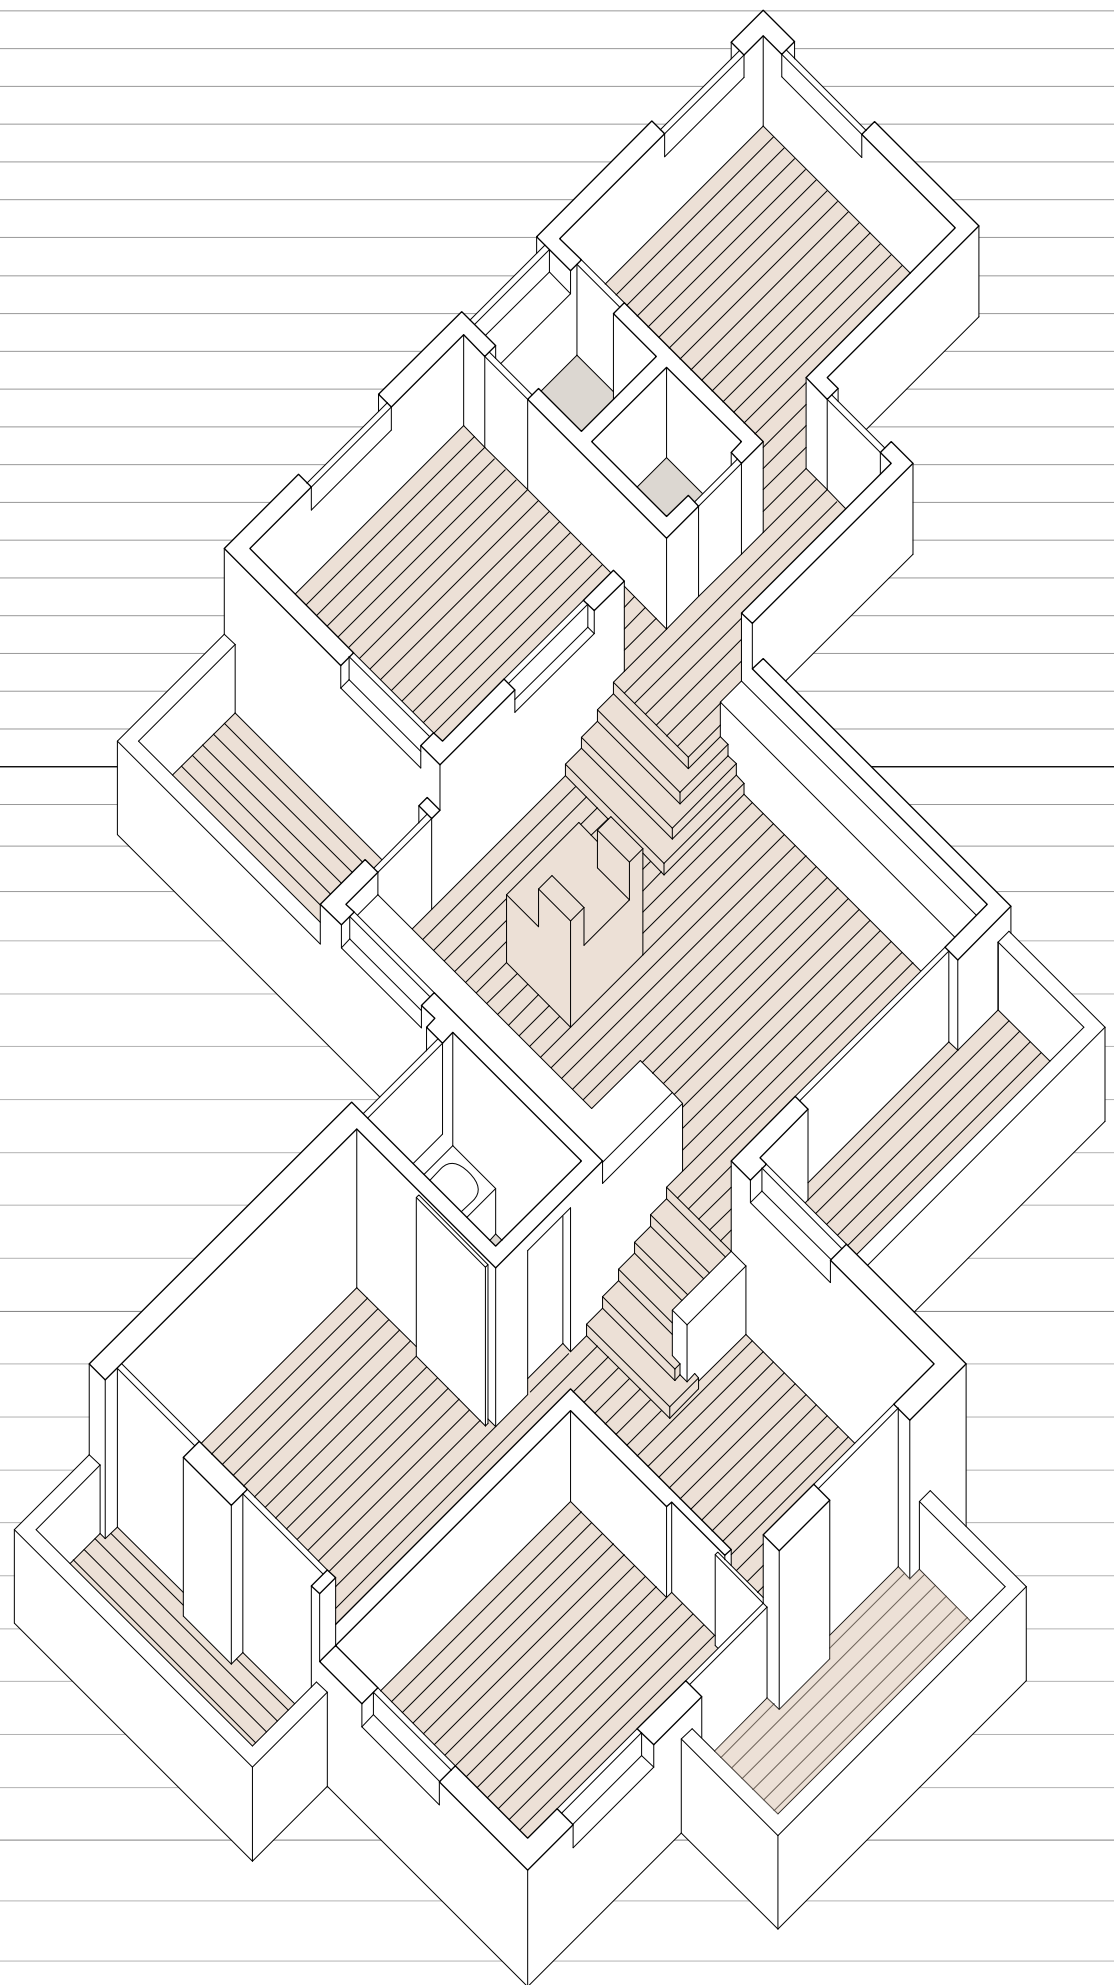

Axonométrie logement 2