




Plan des rez de chaussée 1:500

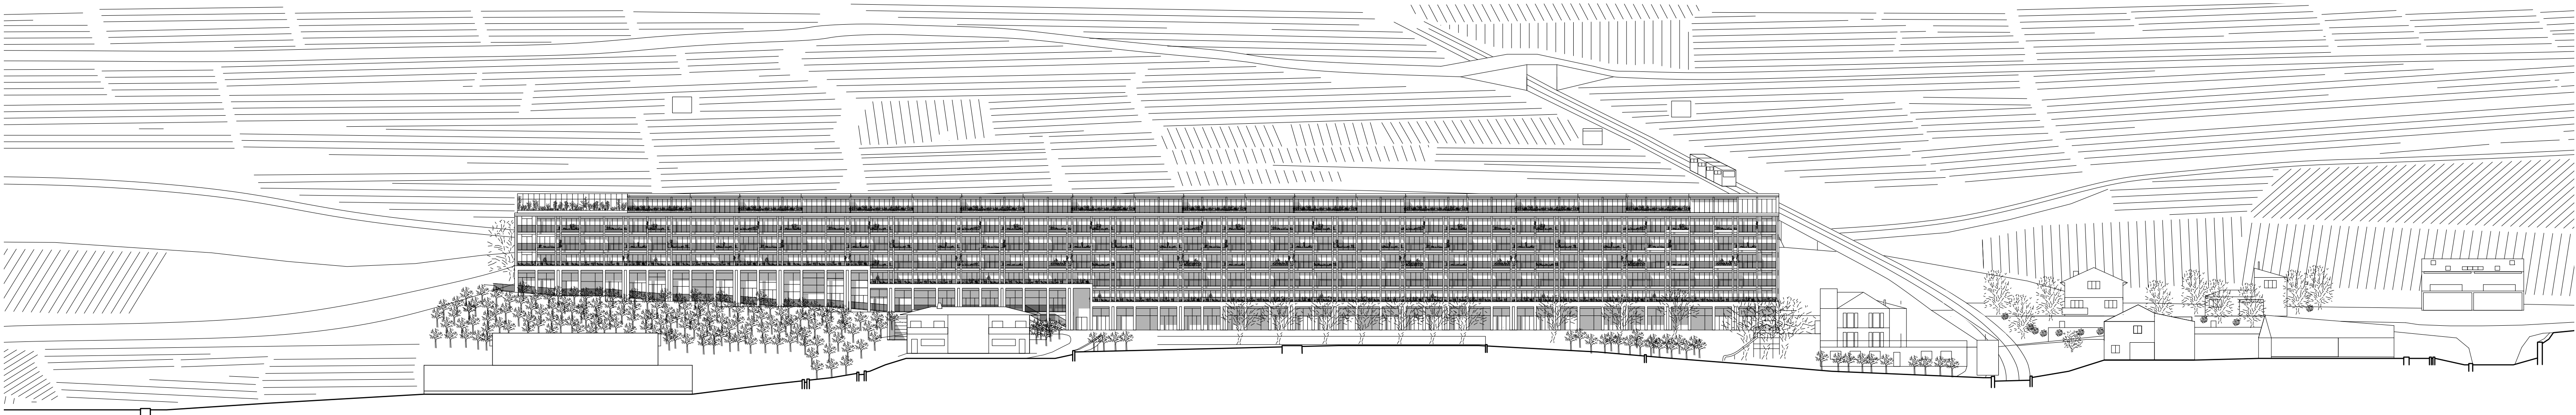

Vue longitudinale nord 1:500