




COUPE A-A'

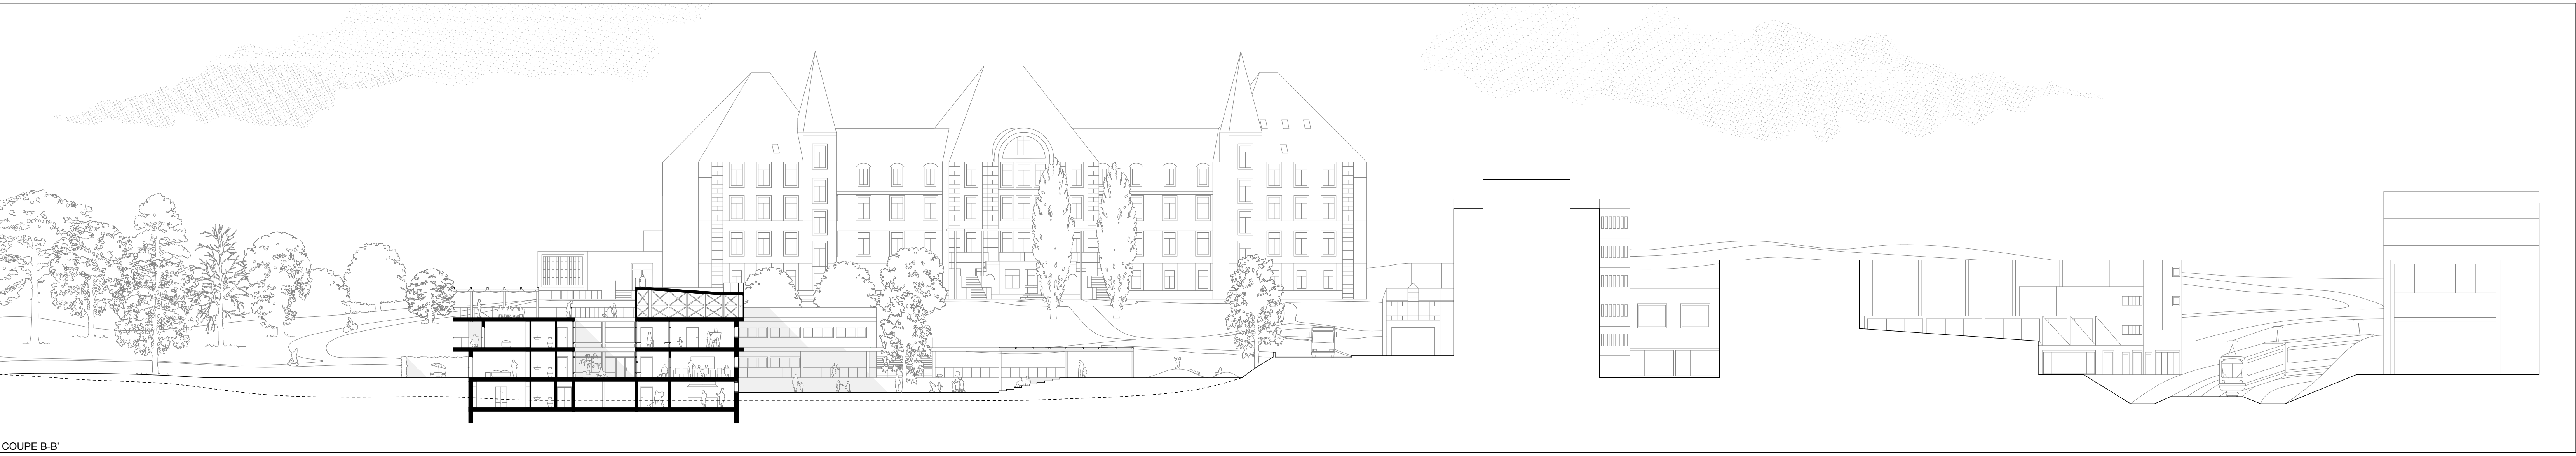


COUPE B-B'

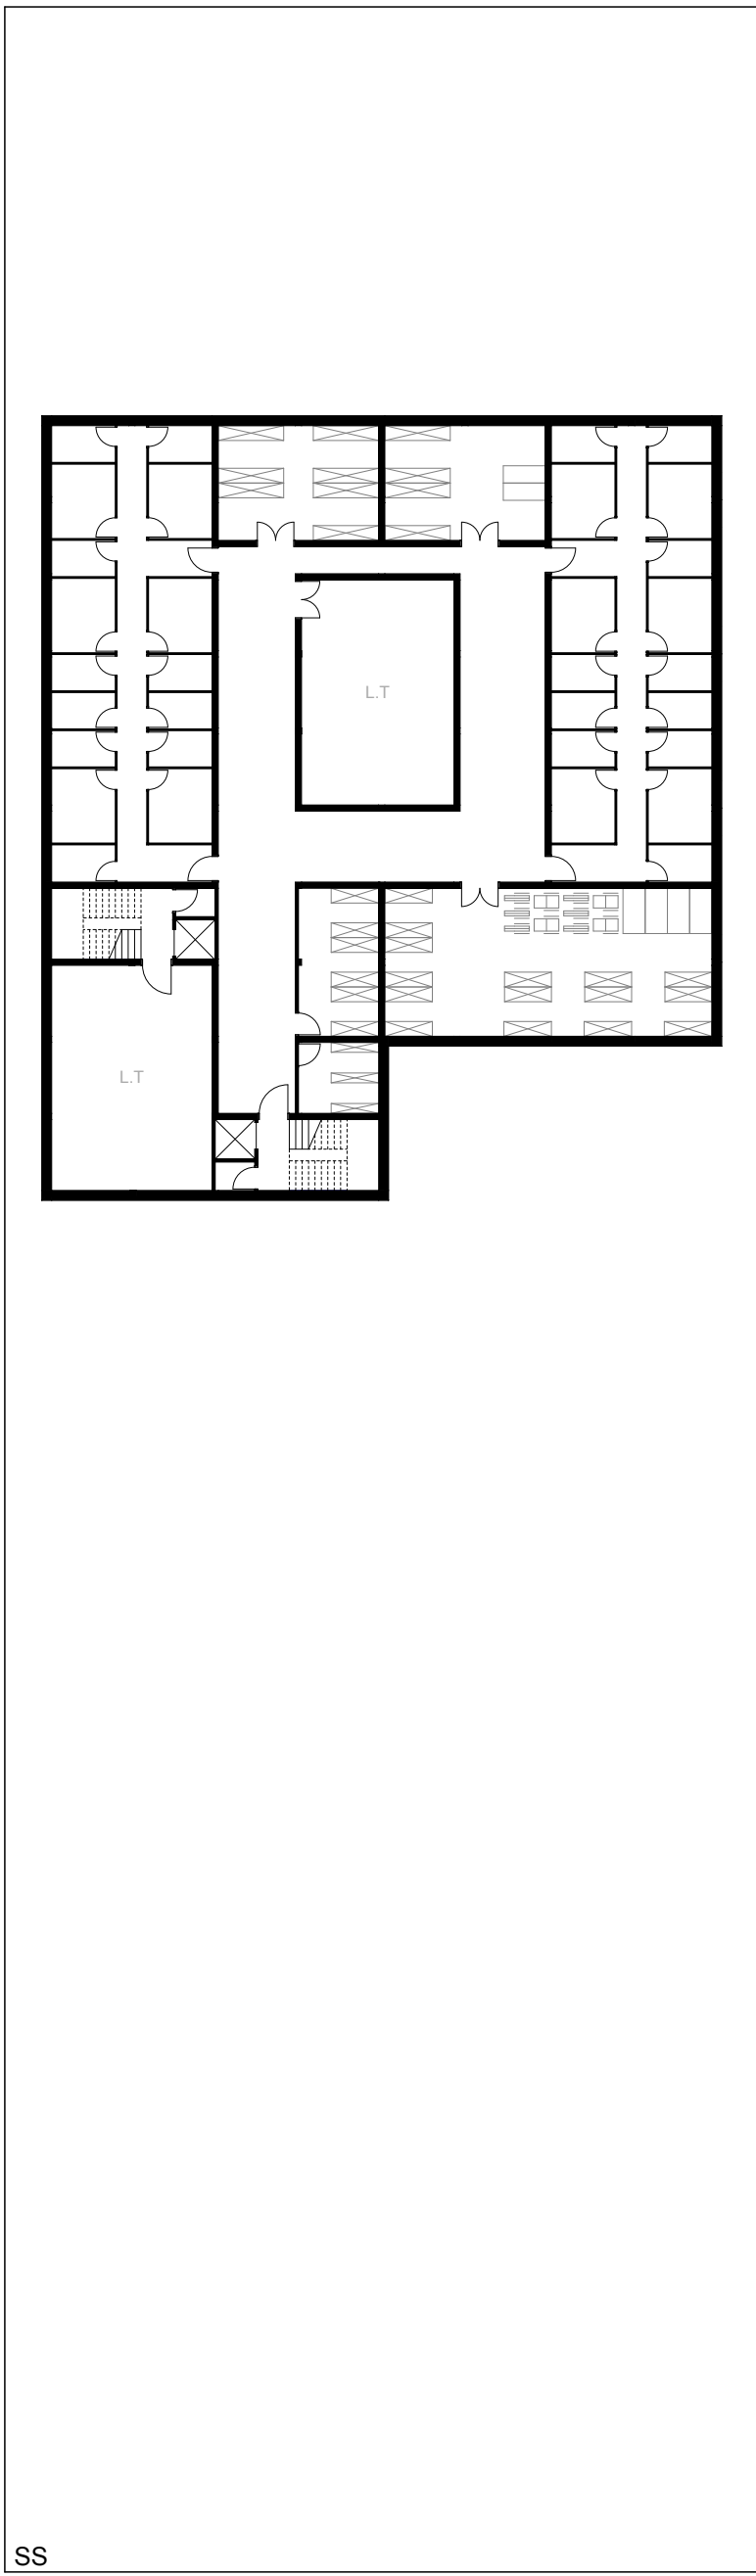


SS

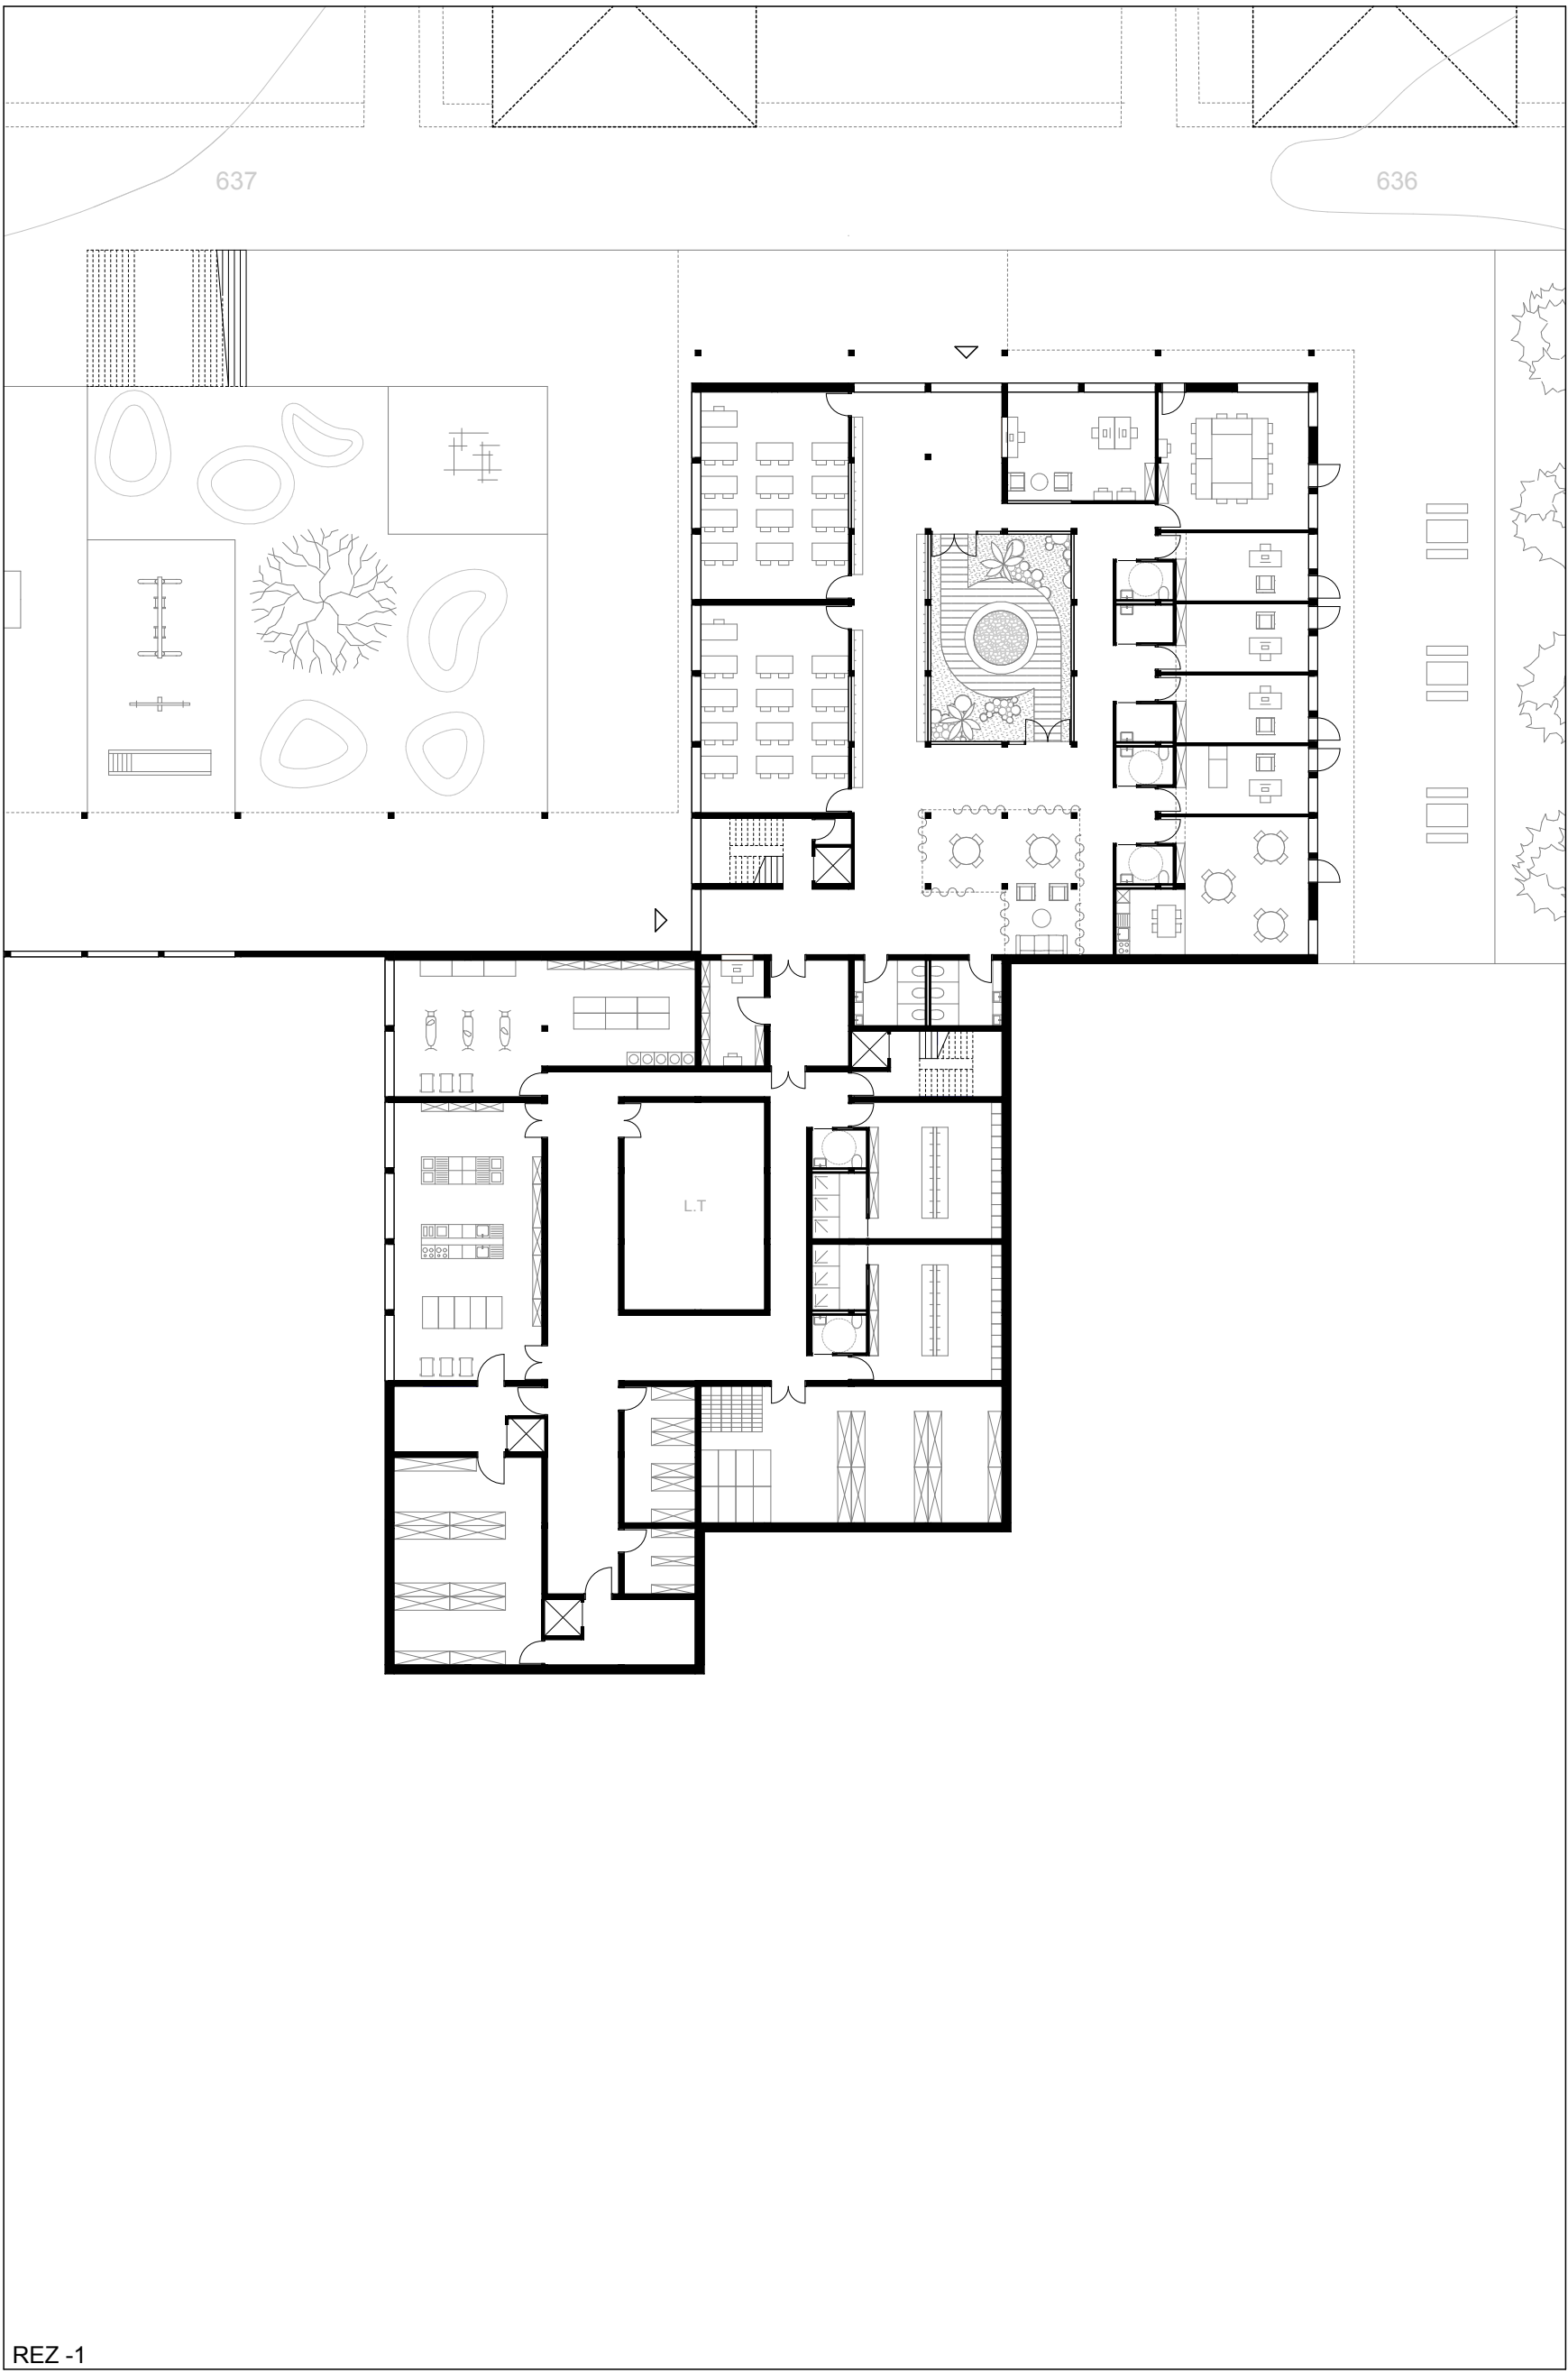


REZ-1

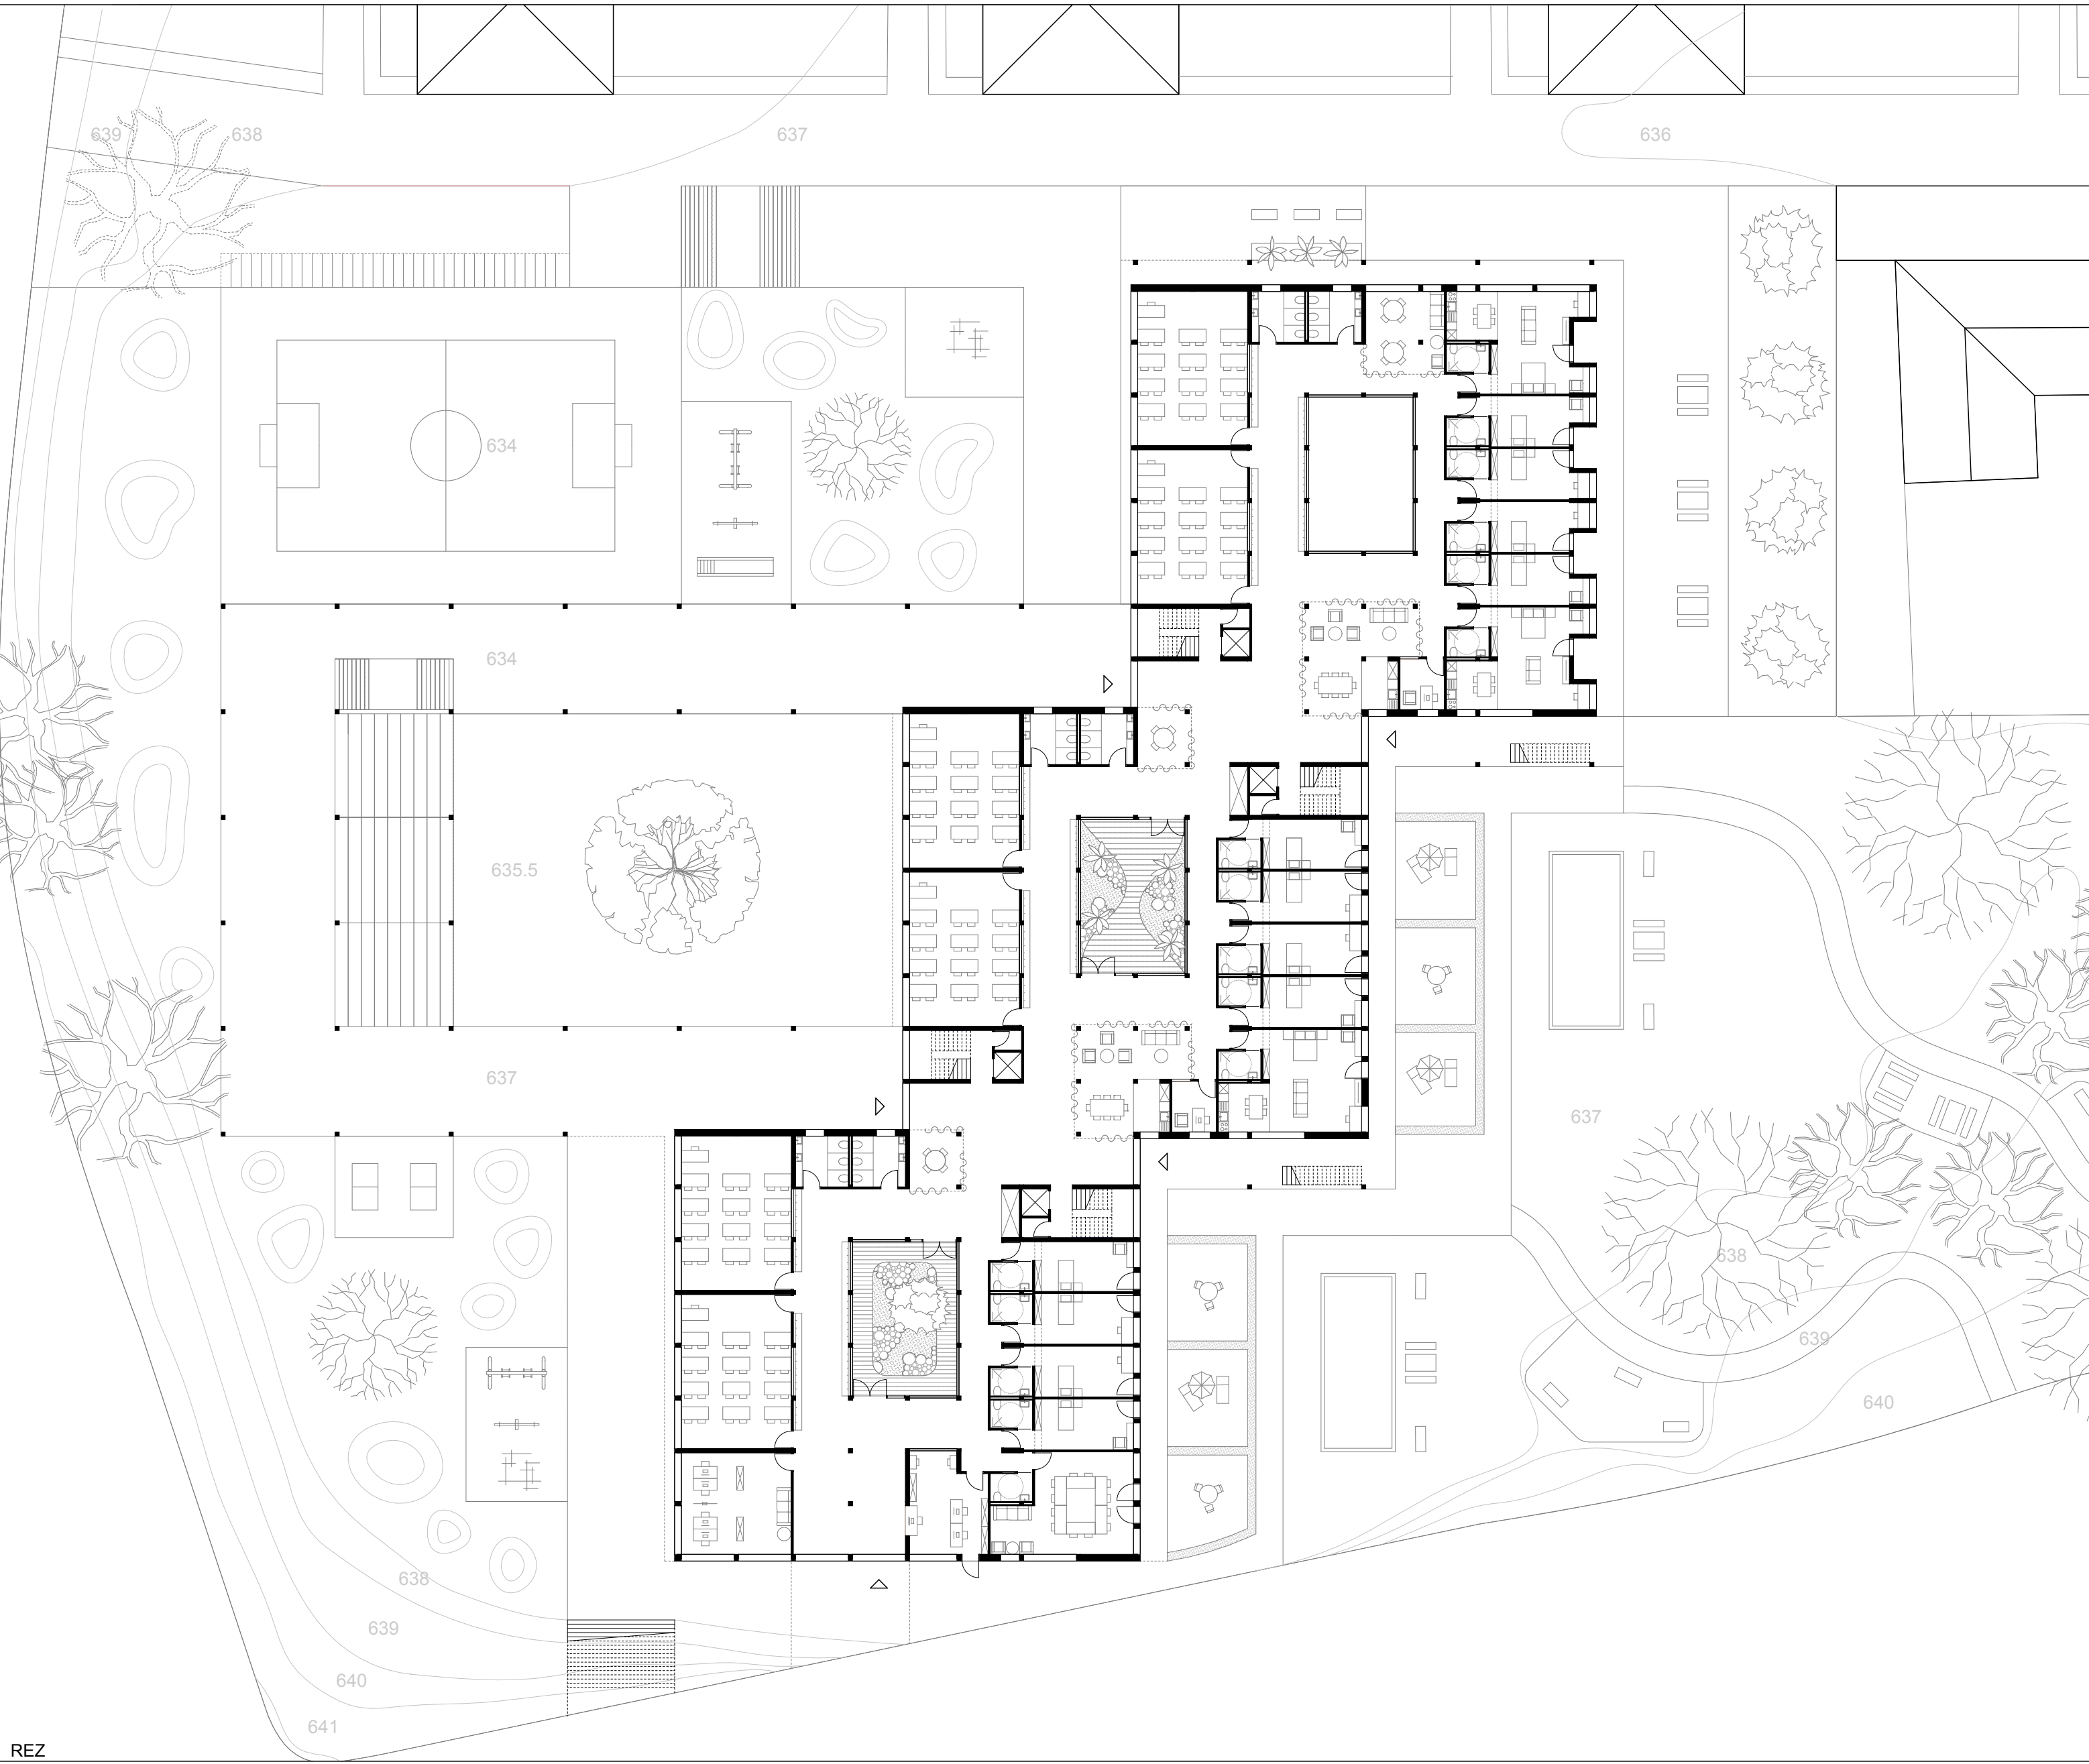


REZ

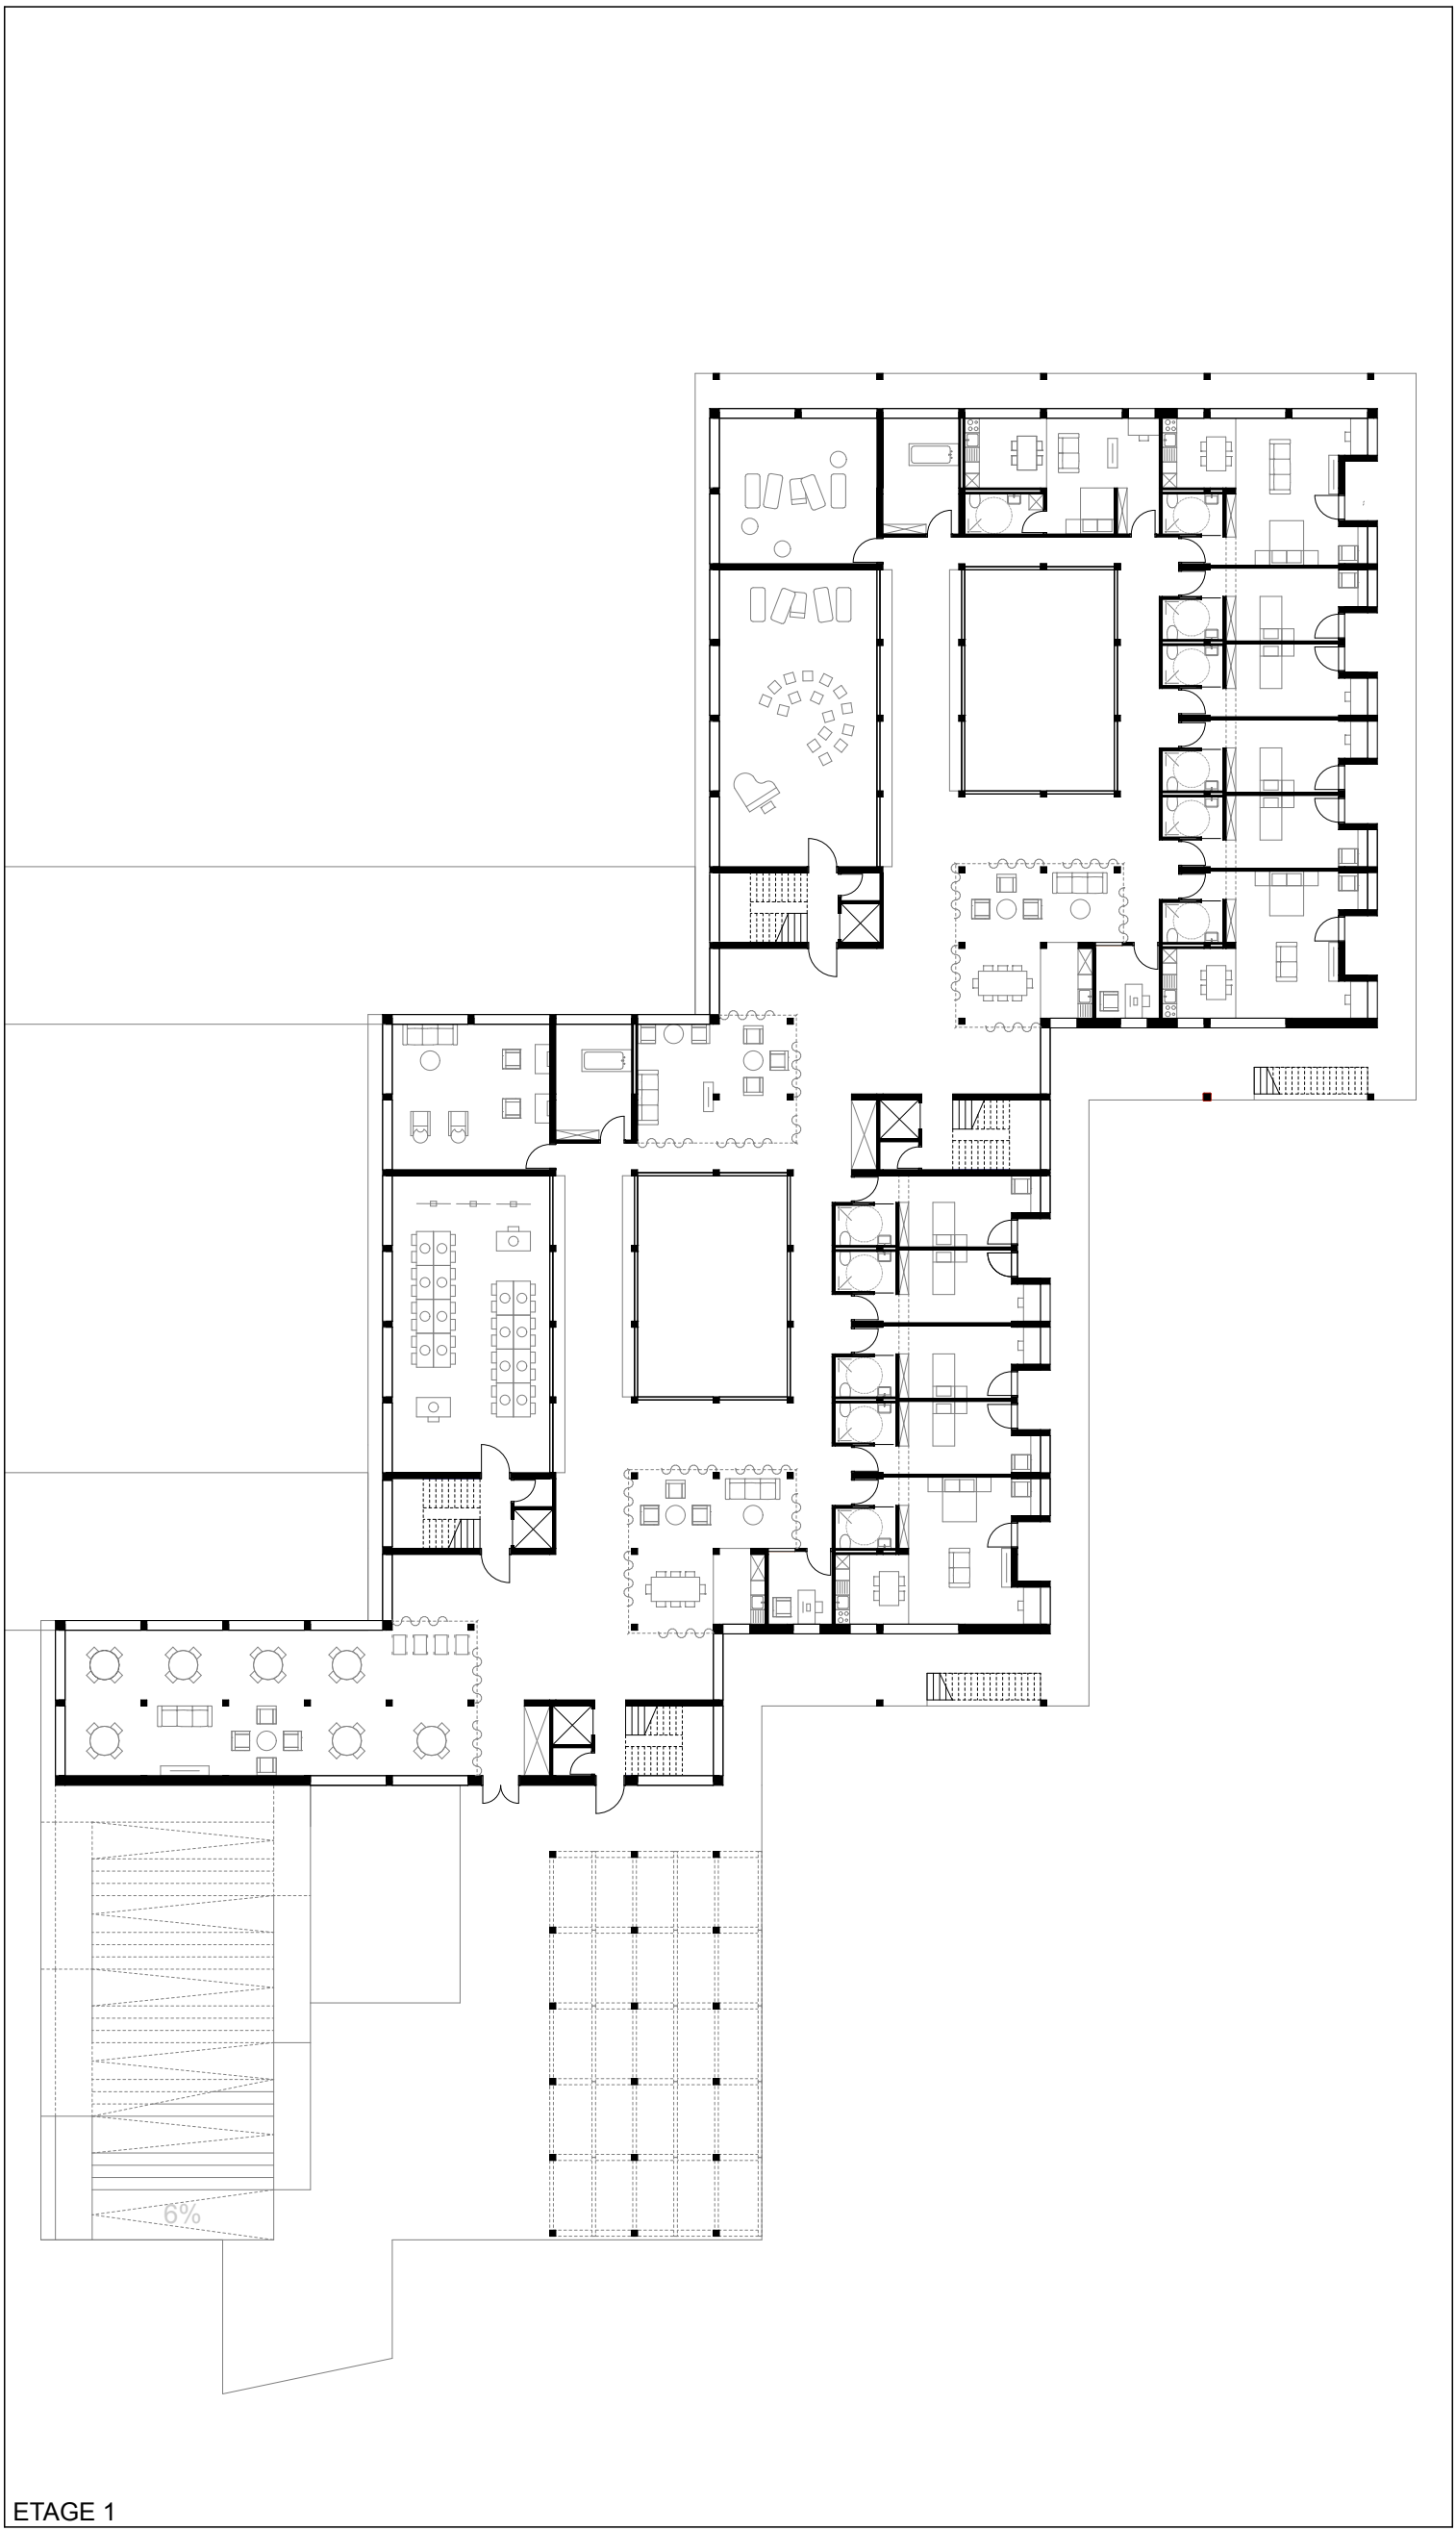



ETAGE 1

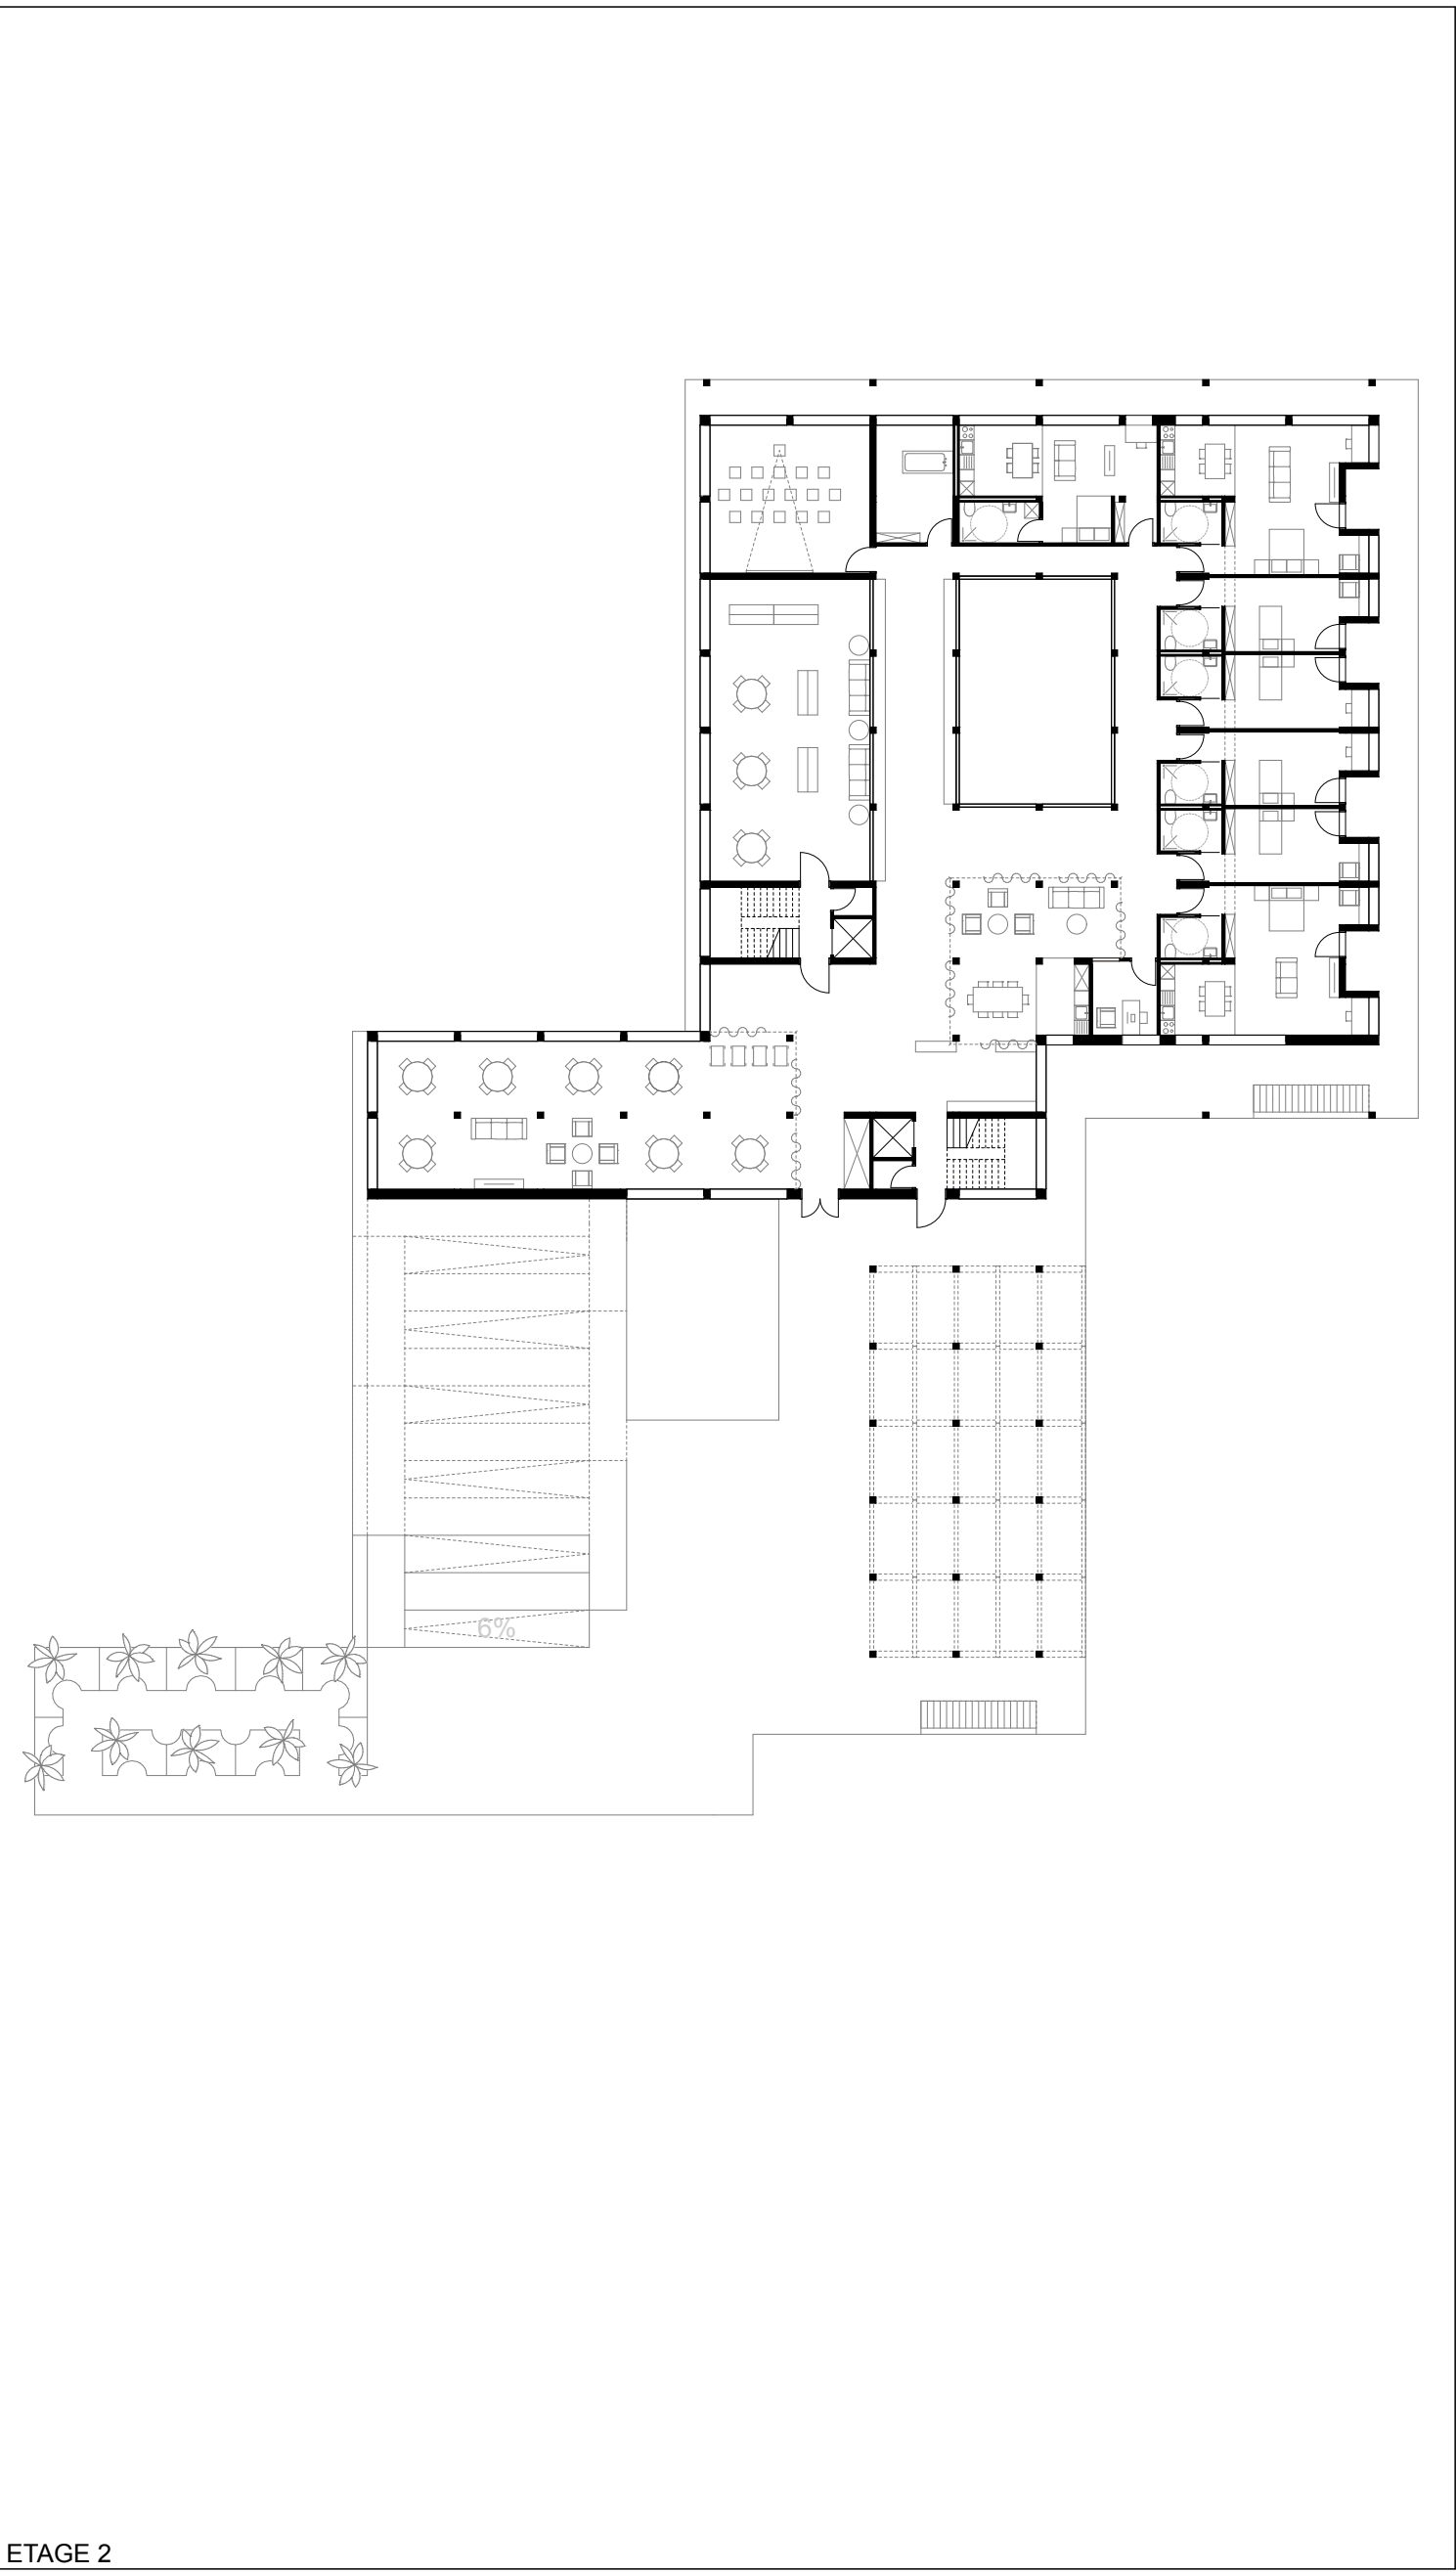

ETAGE 2

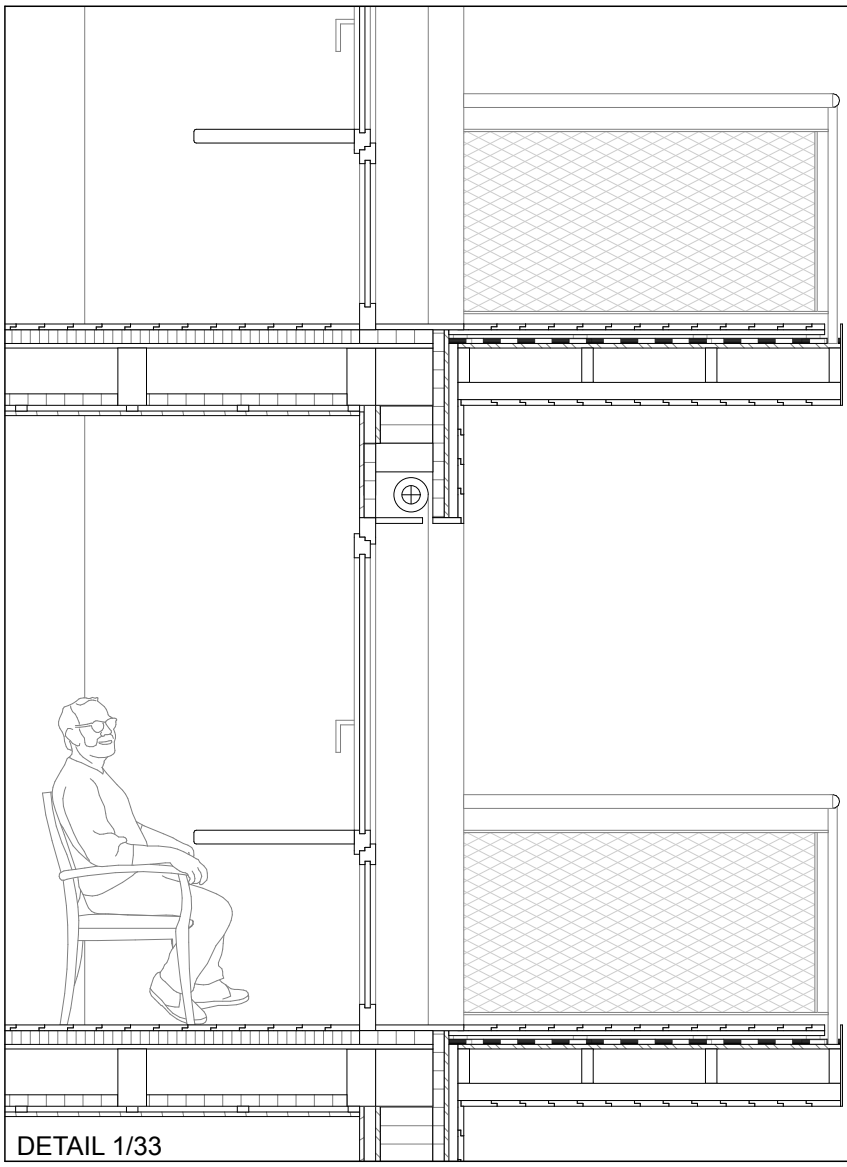

DETAIL 1/33

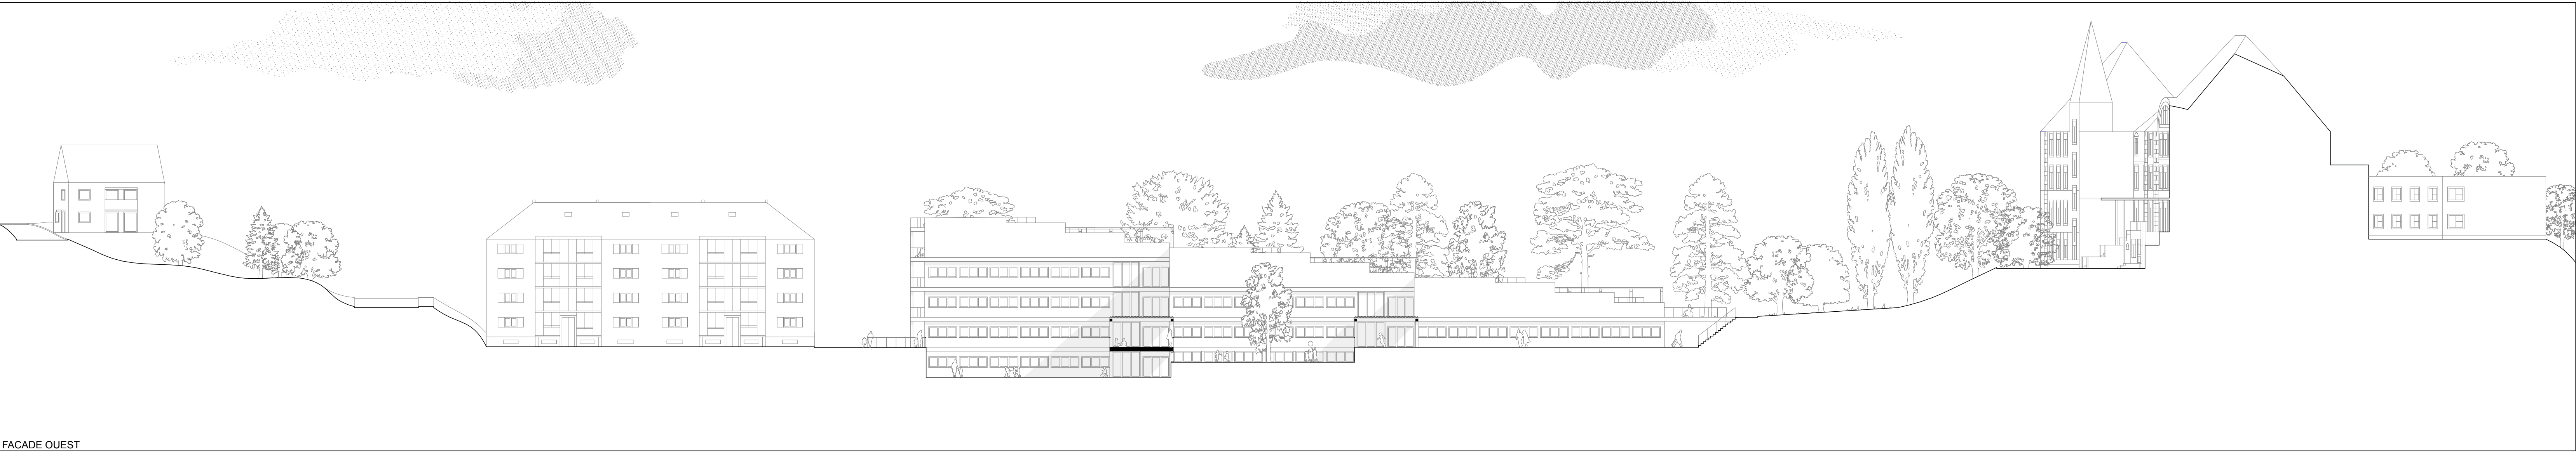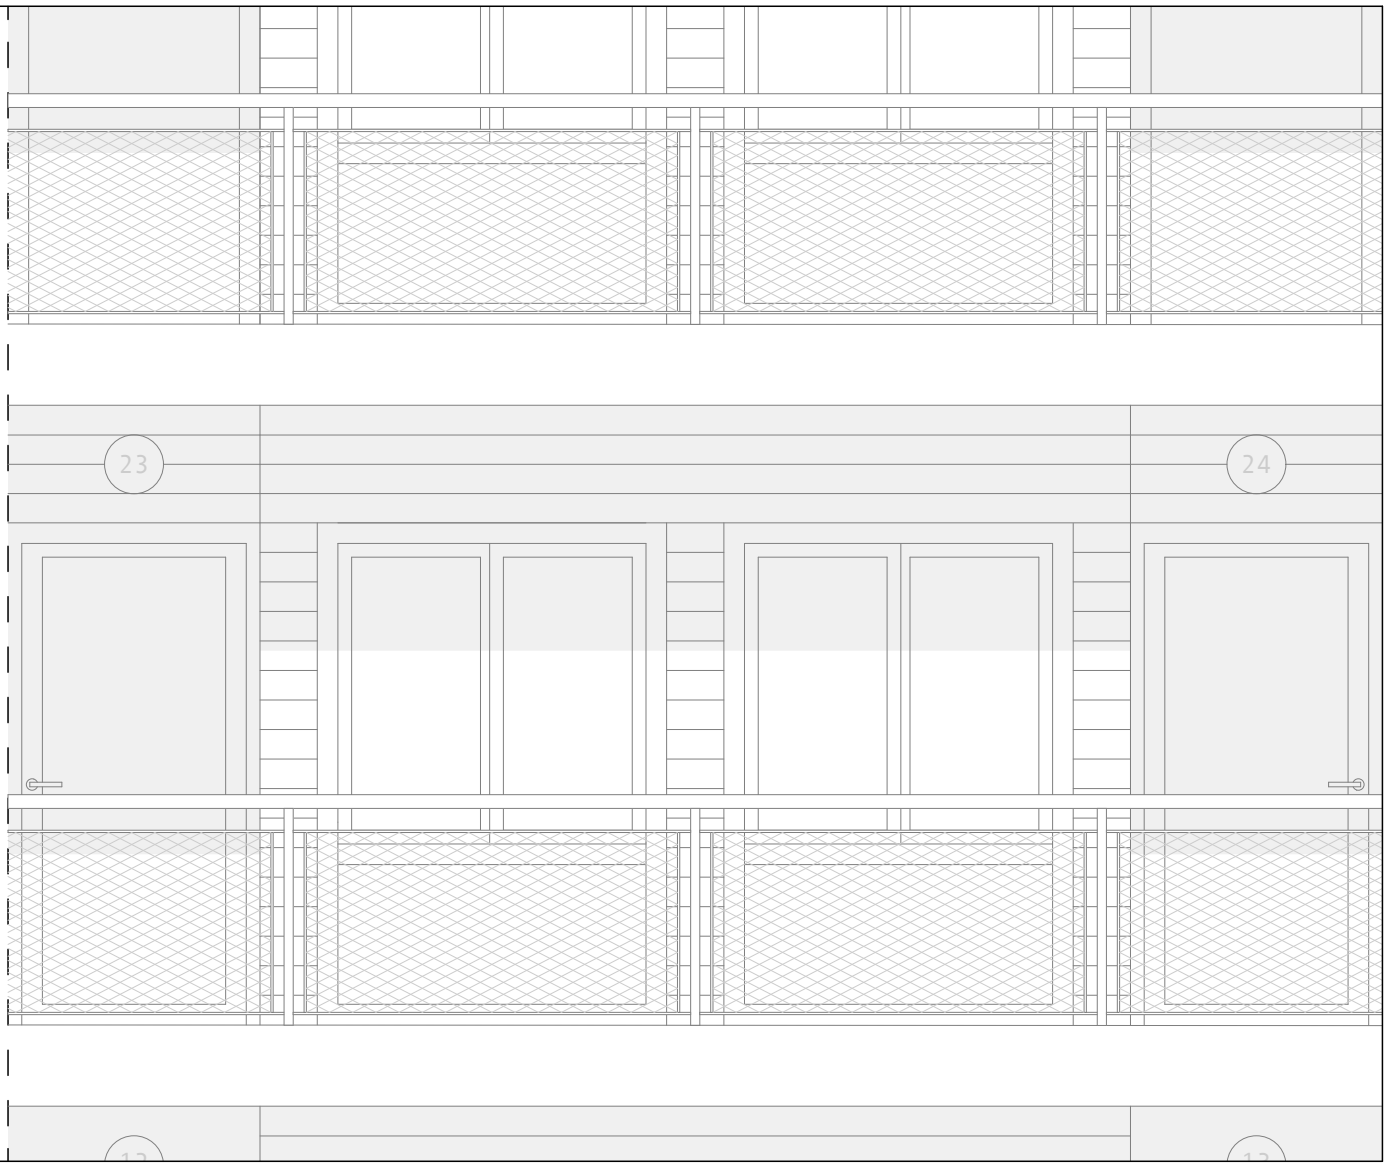

FACADE OUEST