
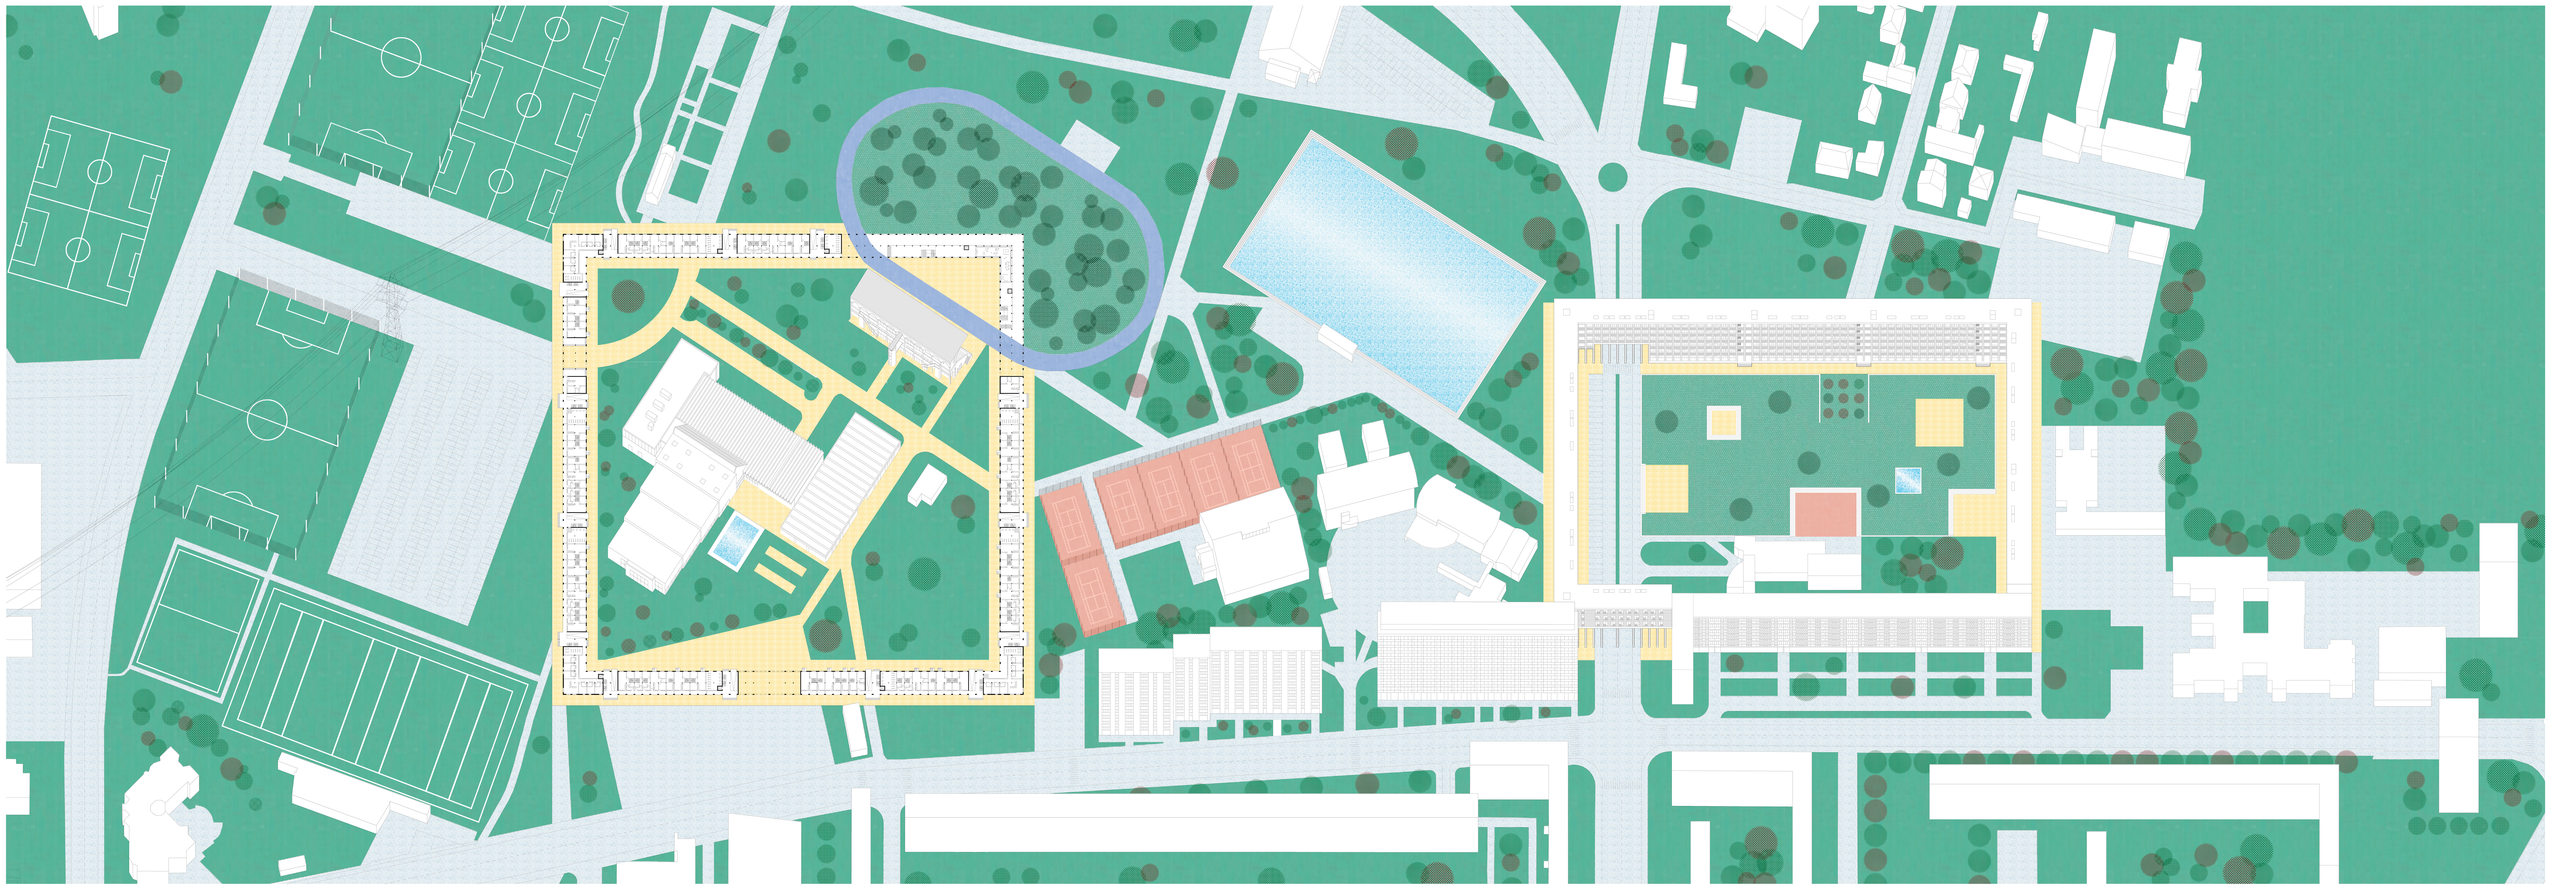


Sarcelles XI

1:500

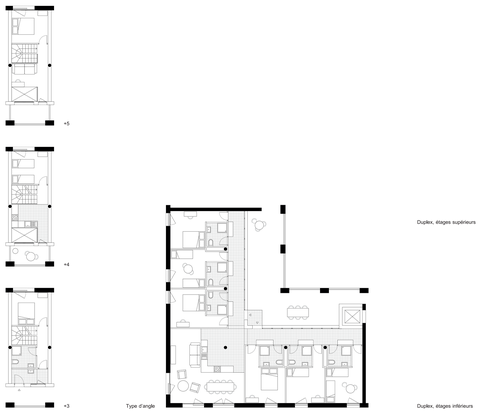


Triplex

1:100

Type d'angle



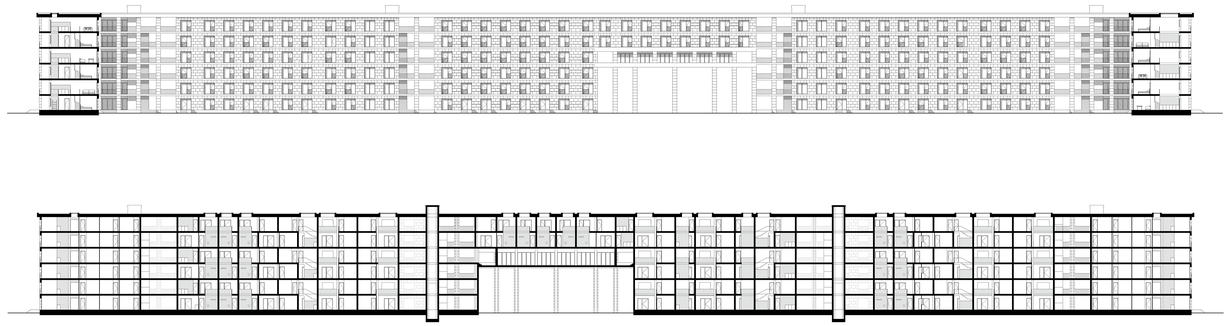

1:200

1:200