




Coupe Perspective HAUT



Façade	460 mm
Bois lamellé croisé	60 mm
Isolation paille / Structure bois	360 mm
Revêtement chaux renforcé	40 mm
Toiture	546 mm
Installation solaire intégrée	50 mm
Contrelattage	60 mm
Panneau fibre de bois	16 mm
Isolation paille / Chevrons porteurs	360 mm
Bois lamellé-croisé	60 mm
Planchers	230 / 410 mm
Revêtement de sol (parquet)	20 mm
Chape anhydrite	50 mm
Isolation phonique	30 mm
Gravier / gravillons	80 mm
Bois lamellé croisé	40 mm
Solives porteuses	18 mm
Plancher de Rez-de-chaussée	550 mm
Revêtement de sol (parquet)	20 mm
Chape anhydrite	50 mm
Bois lamellé-croisé	40 mm
Isolation paille / Solives porteuses	360 mm
Panneau fibre de bois	40 mm
Revêtement chaux renforcé	40 mm

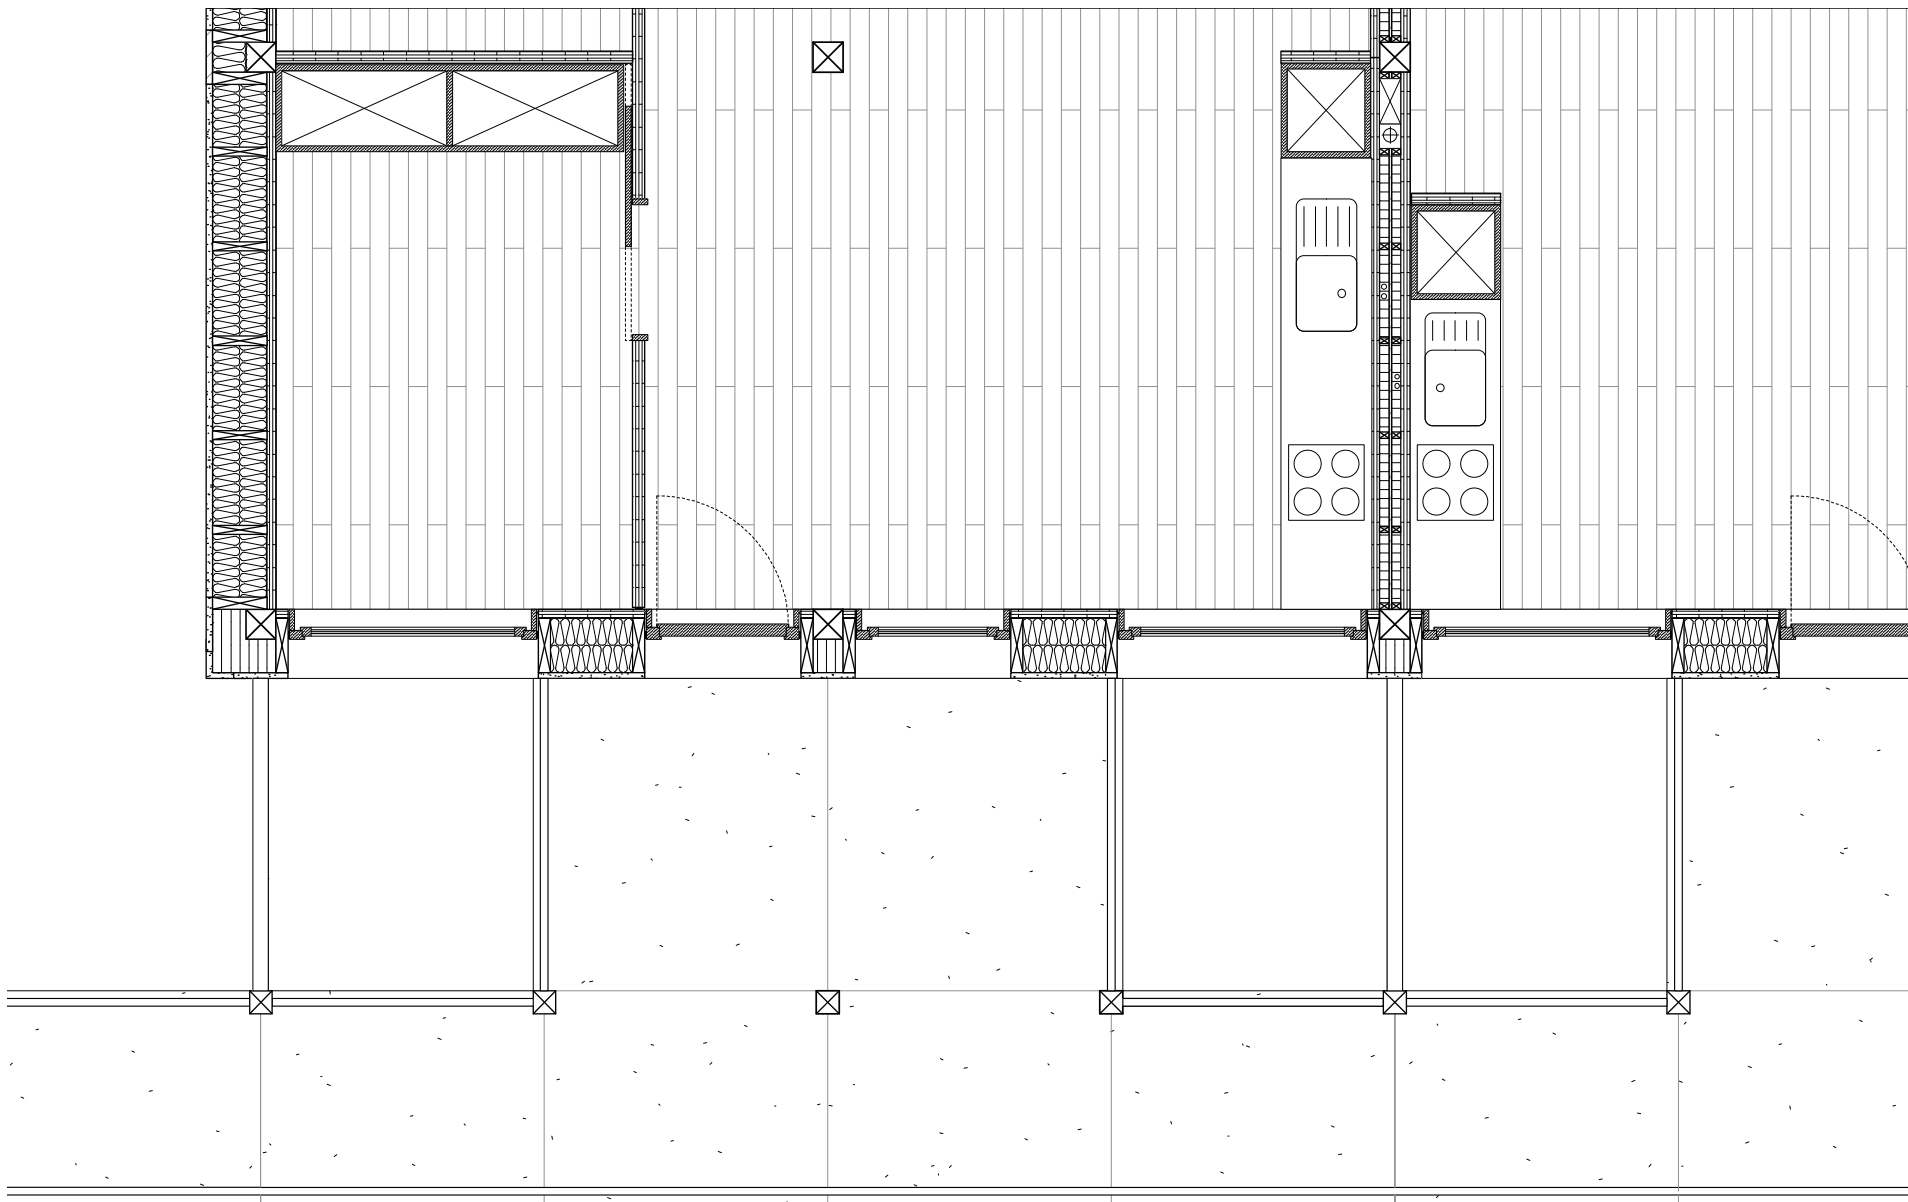

Mur Façade	480 mm
Bois lamellé crois	80 mm
Isolation paille / Structure bois	360 mm
Revêtement chaux renforcé	40 mm
Mur Porteur	320 mm
Bois lamellé croisé	120 mm
Isolation phonique	80 mm
Bois lamellé croisé	120 mm
Toiture	586 mm
Installation solaire intégrée	50 mm
Contrelattage	100 mm
Panneau fibre de bois	16 mm
Isolation paille / Chevrons porteurs	360 mm
Bois lamellé-croisé	60 mm
Planchers	445 mm
Revêtement de sol (parquet)	15 mm
Chape anhydrite	50 mm
Isolation phonique	40 mm
Gravier / gravillons	60 mm
Plancher en caisson BTC	280 mm
Plancher de Rez-de-chaussée	687 mm
Revêtement de sol (parquet)	15 mm
Chape anhydrite	50 mm
Isolation phonique	40 mm
Pare Vapeur	2 mm
Gravier /gravillons	60 mm
Plancher en caisson BTC / Isolation paille	480 mm
Revêtement chaux renforcé	40 mm

