


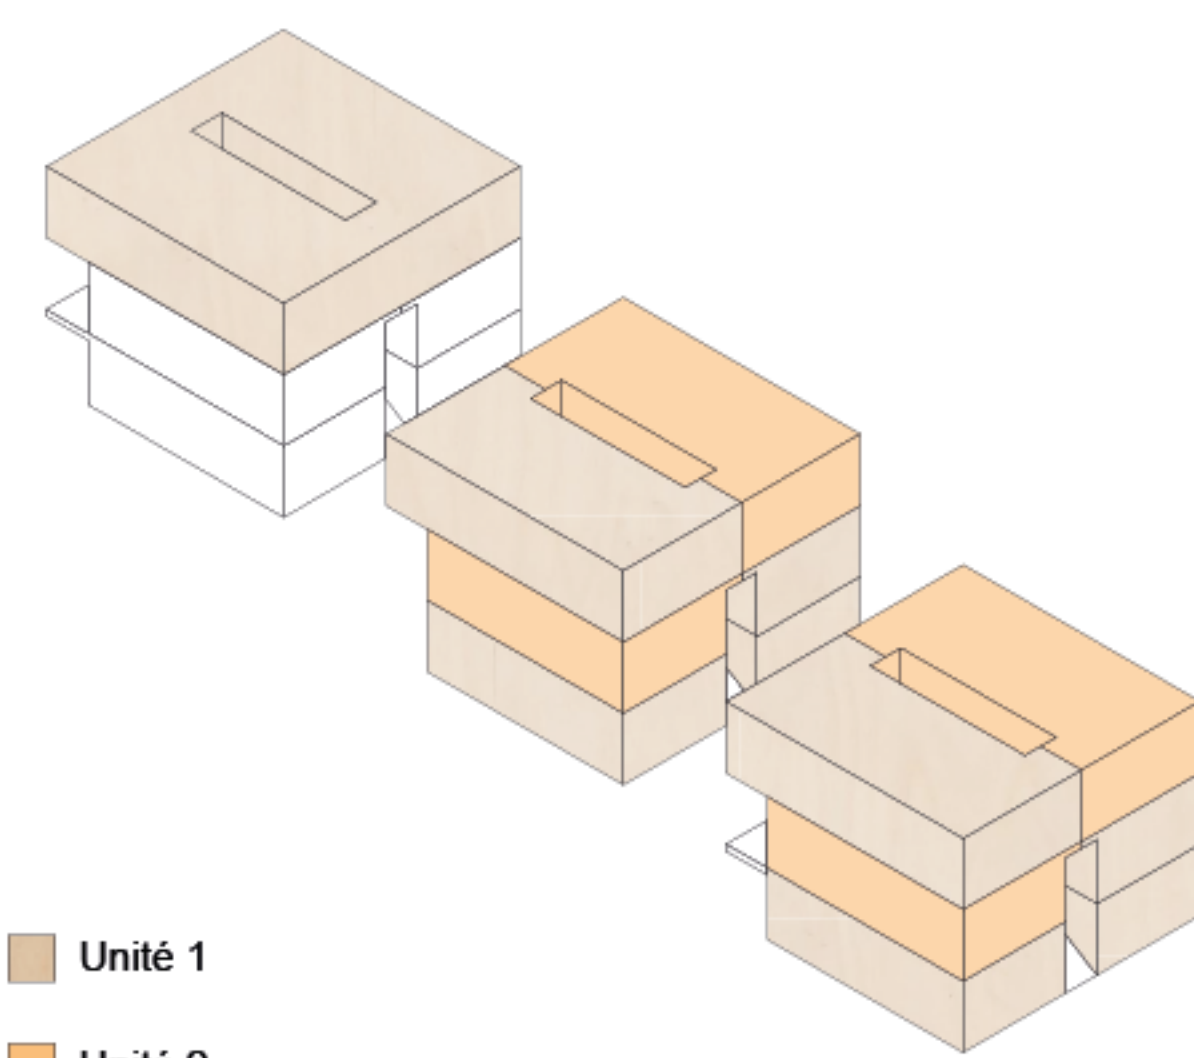

Unité 1

Unité 2

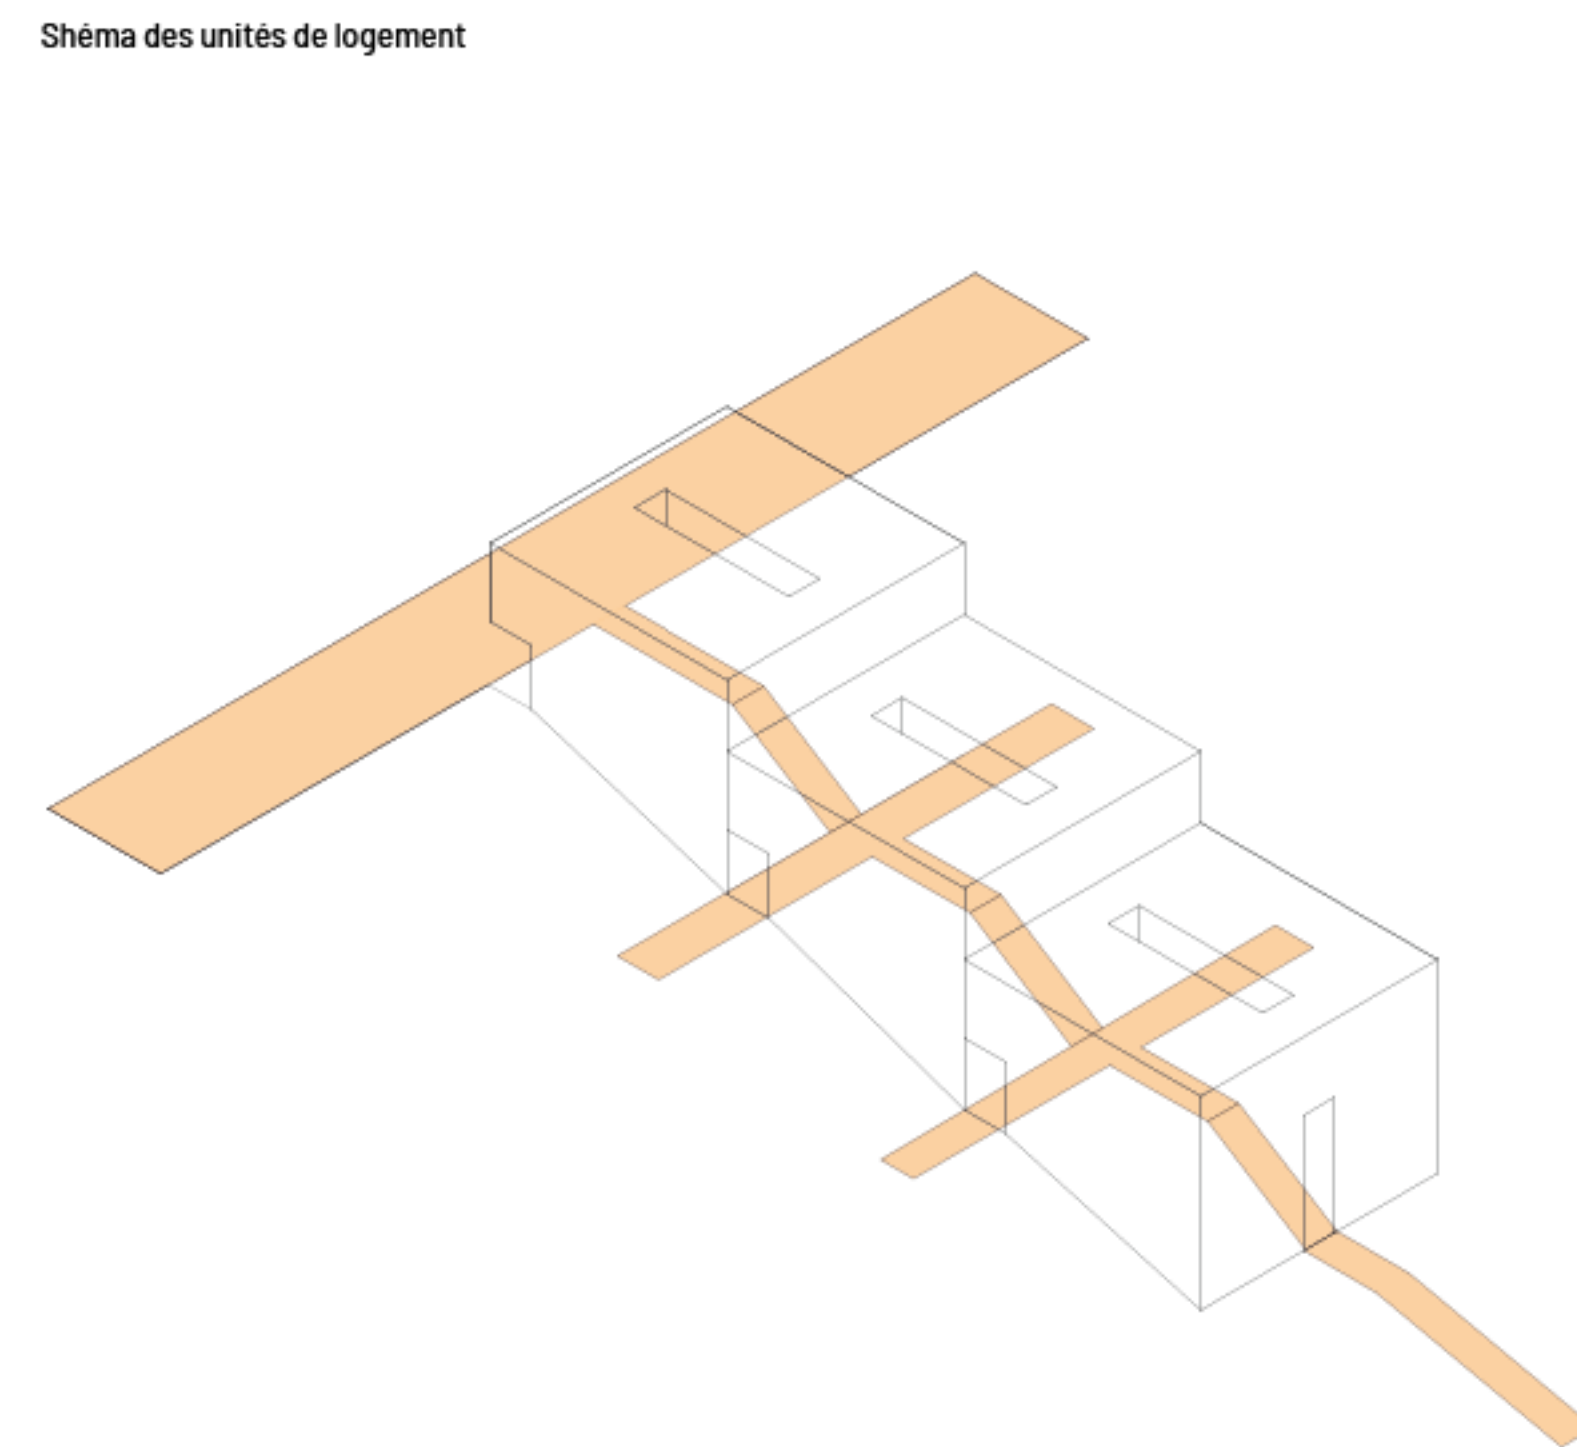


Schéma des traversées semi-publiques



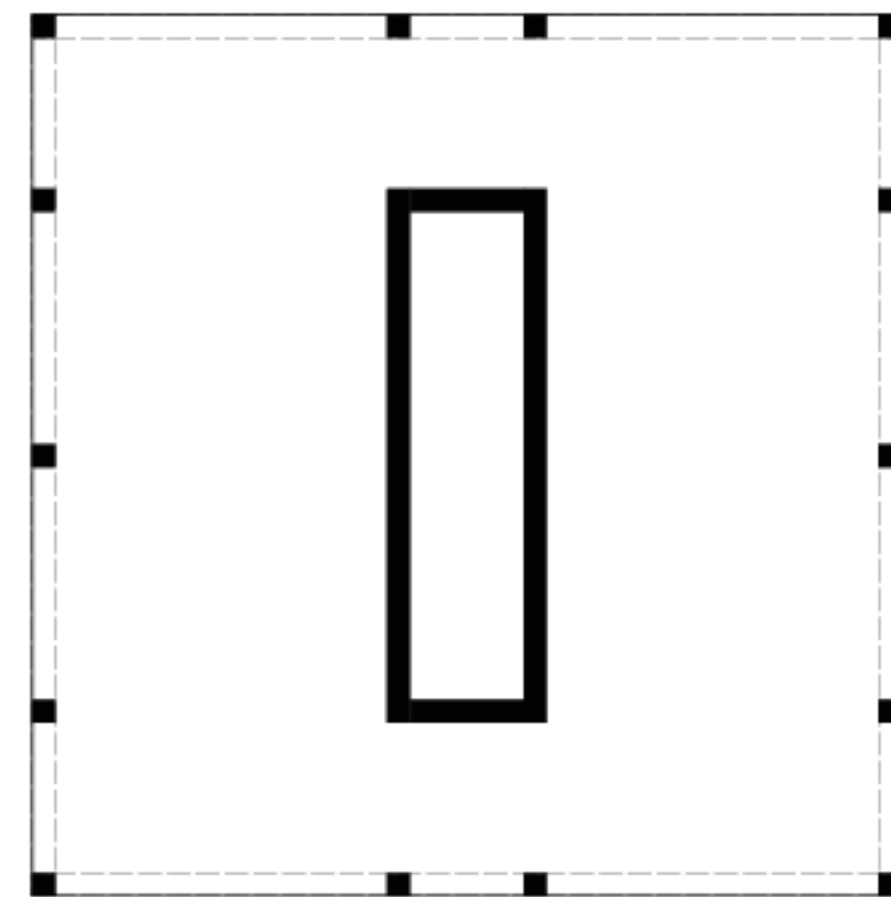


Schéma de principe structurel

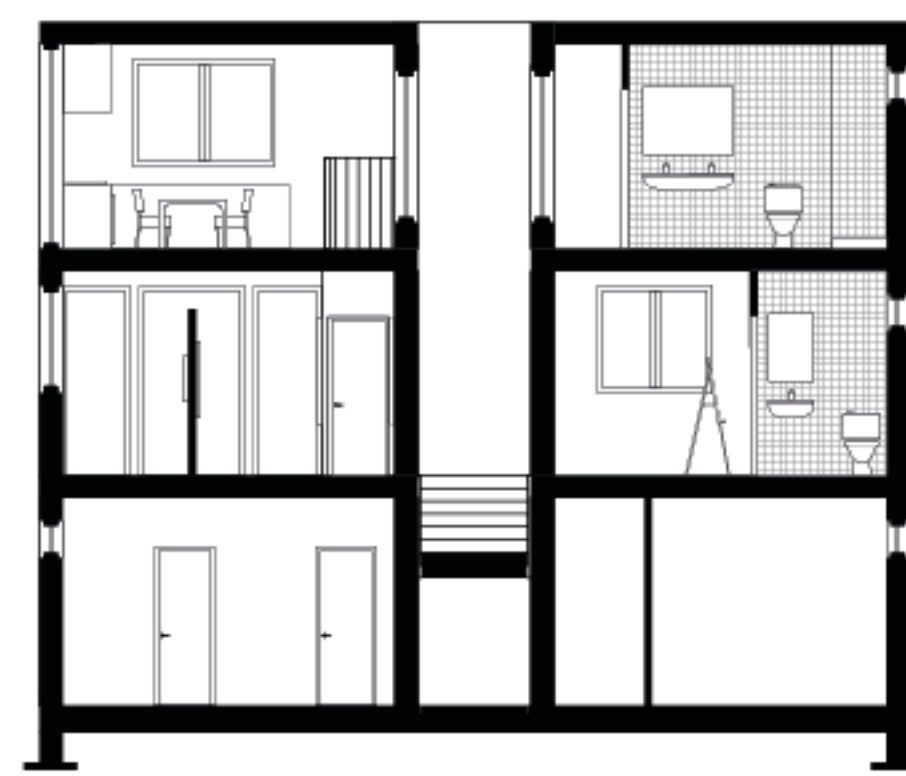


Coupe longitudinale AA' 1:100

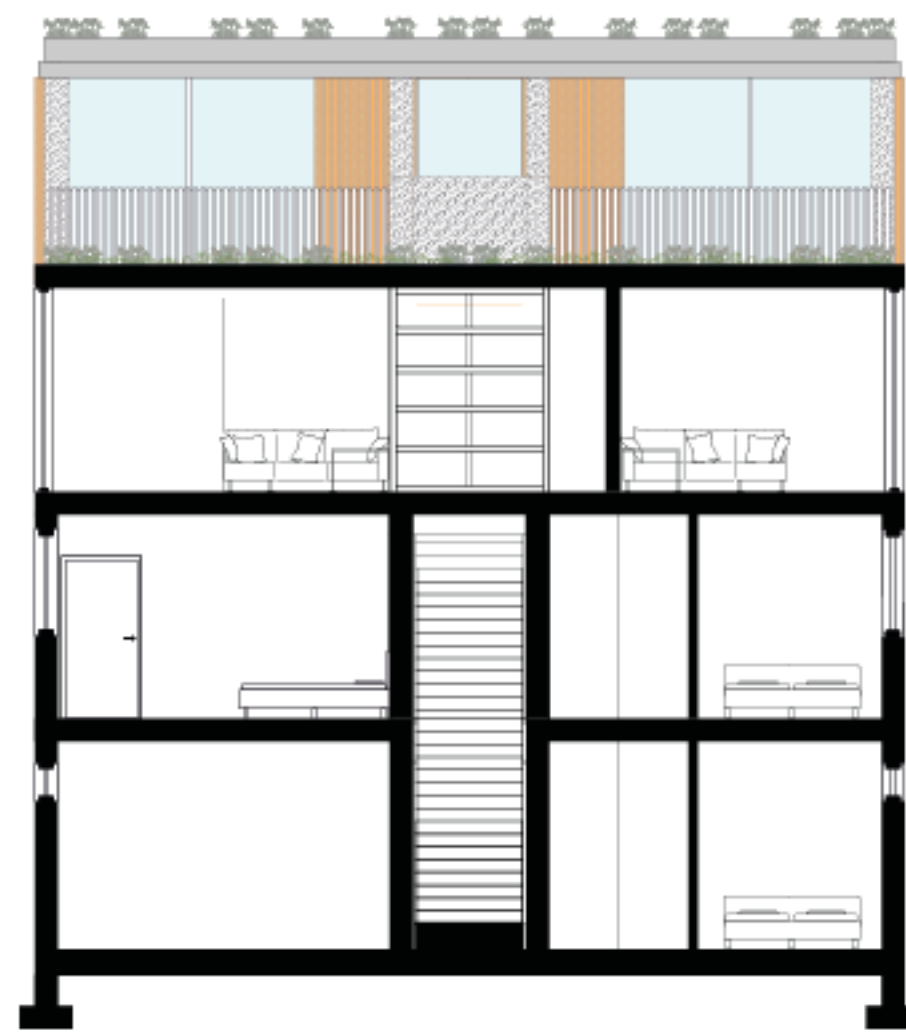


Coupe longitudinale BB' 1:100



Elévation façade sud 1:100

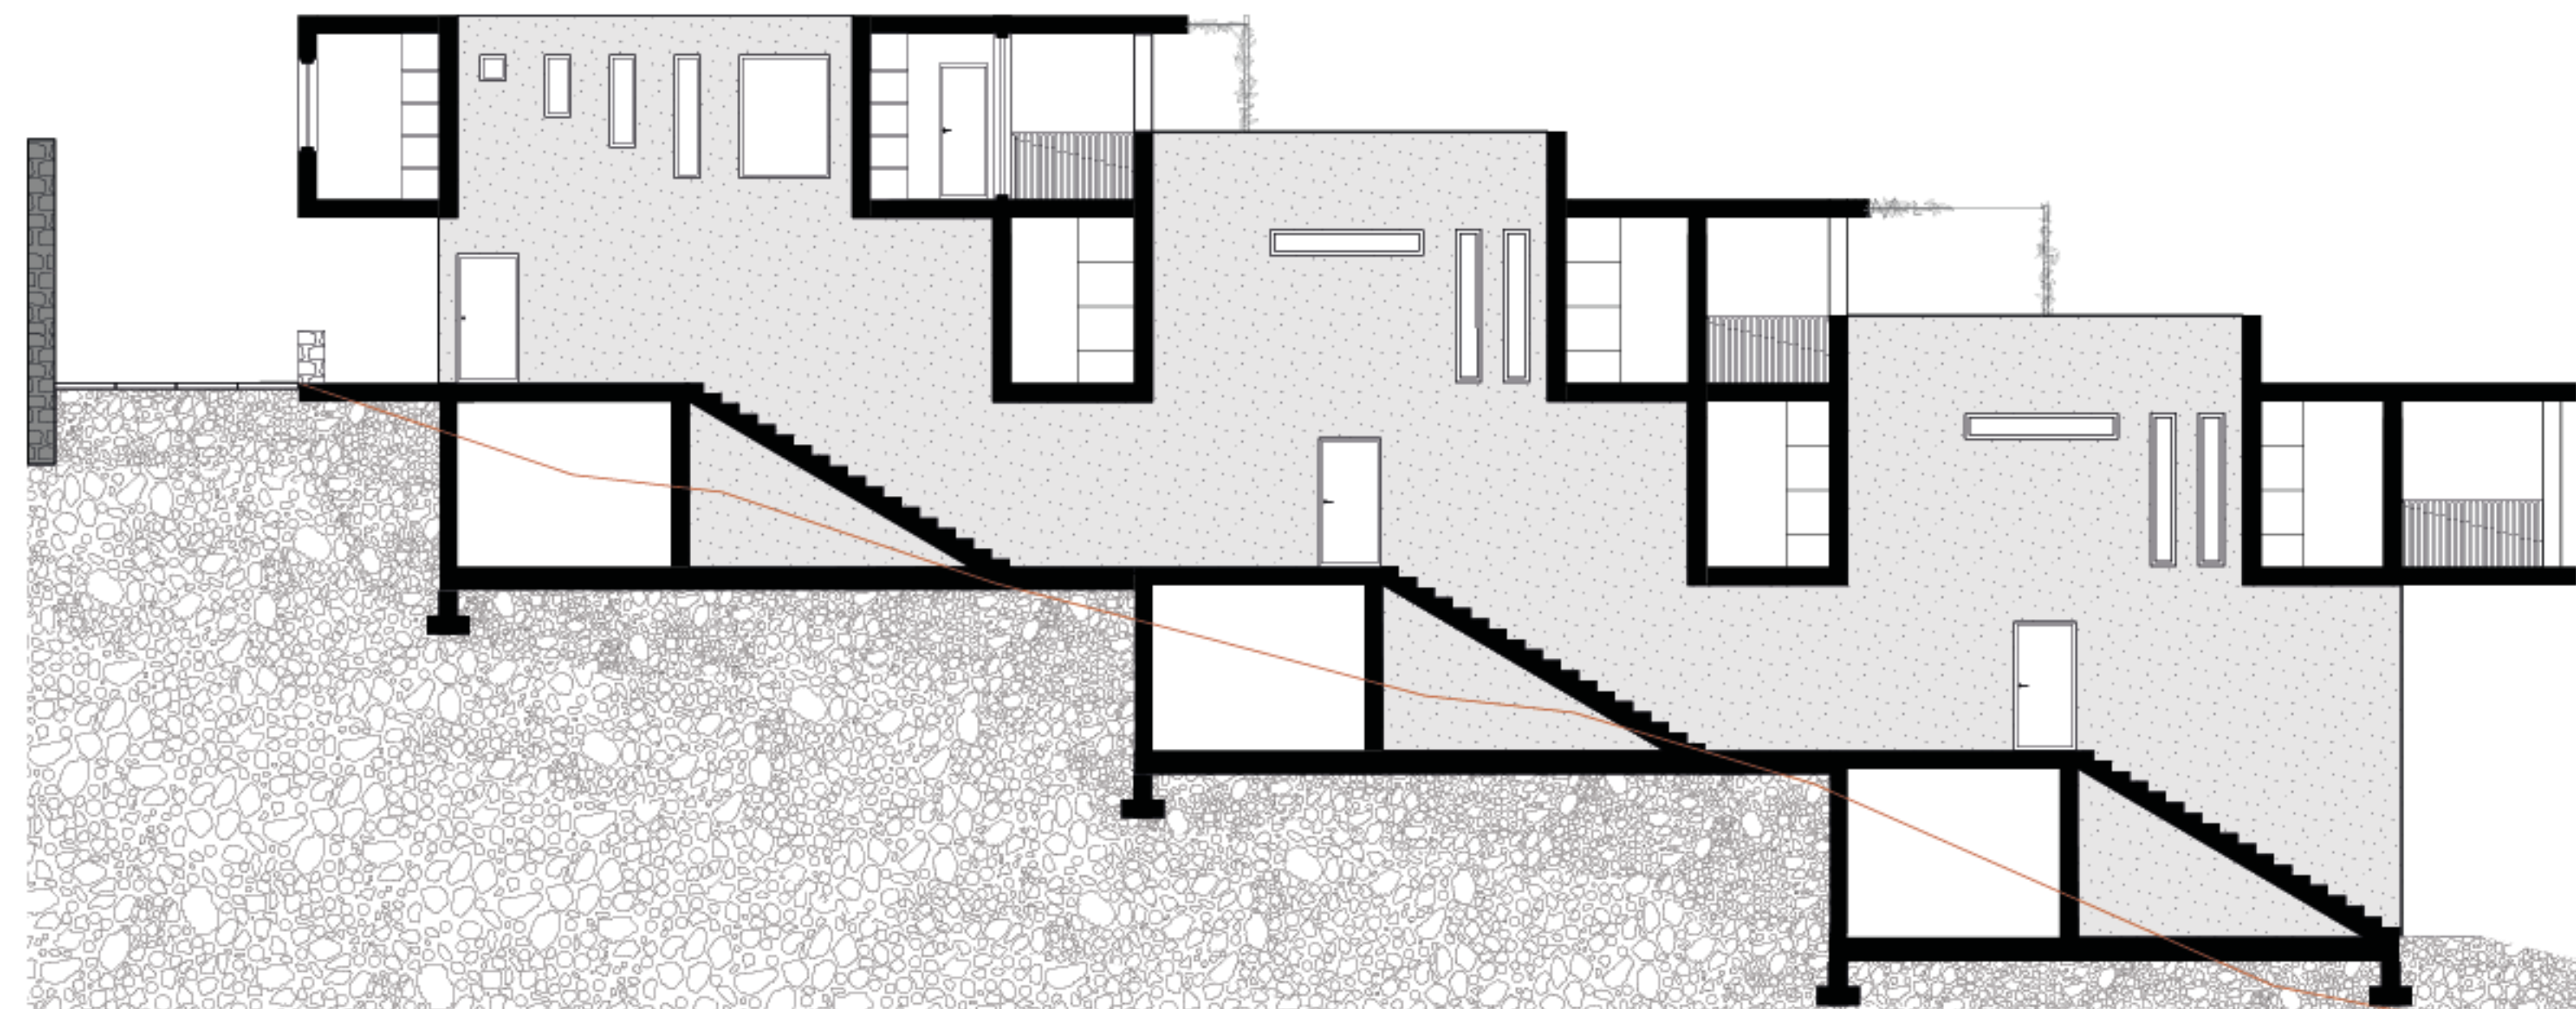


Coupe transversale CC' 1:100

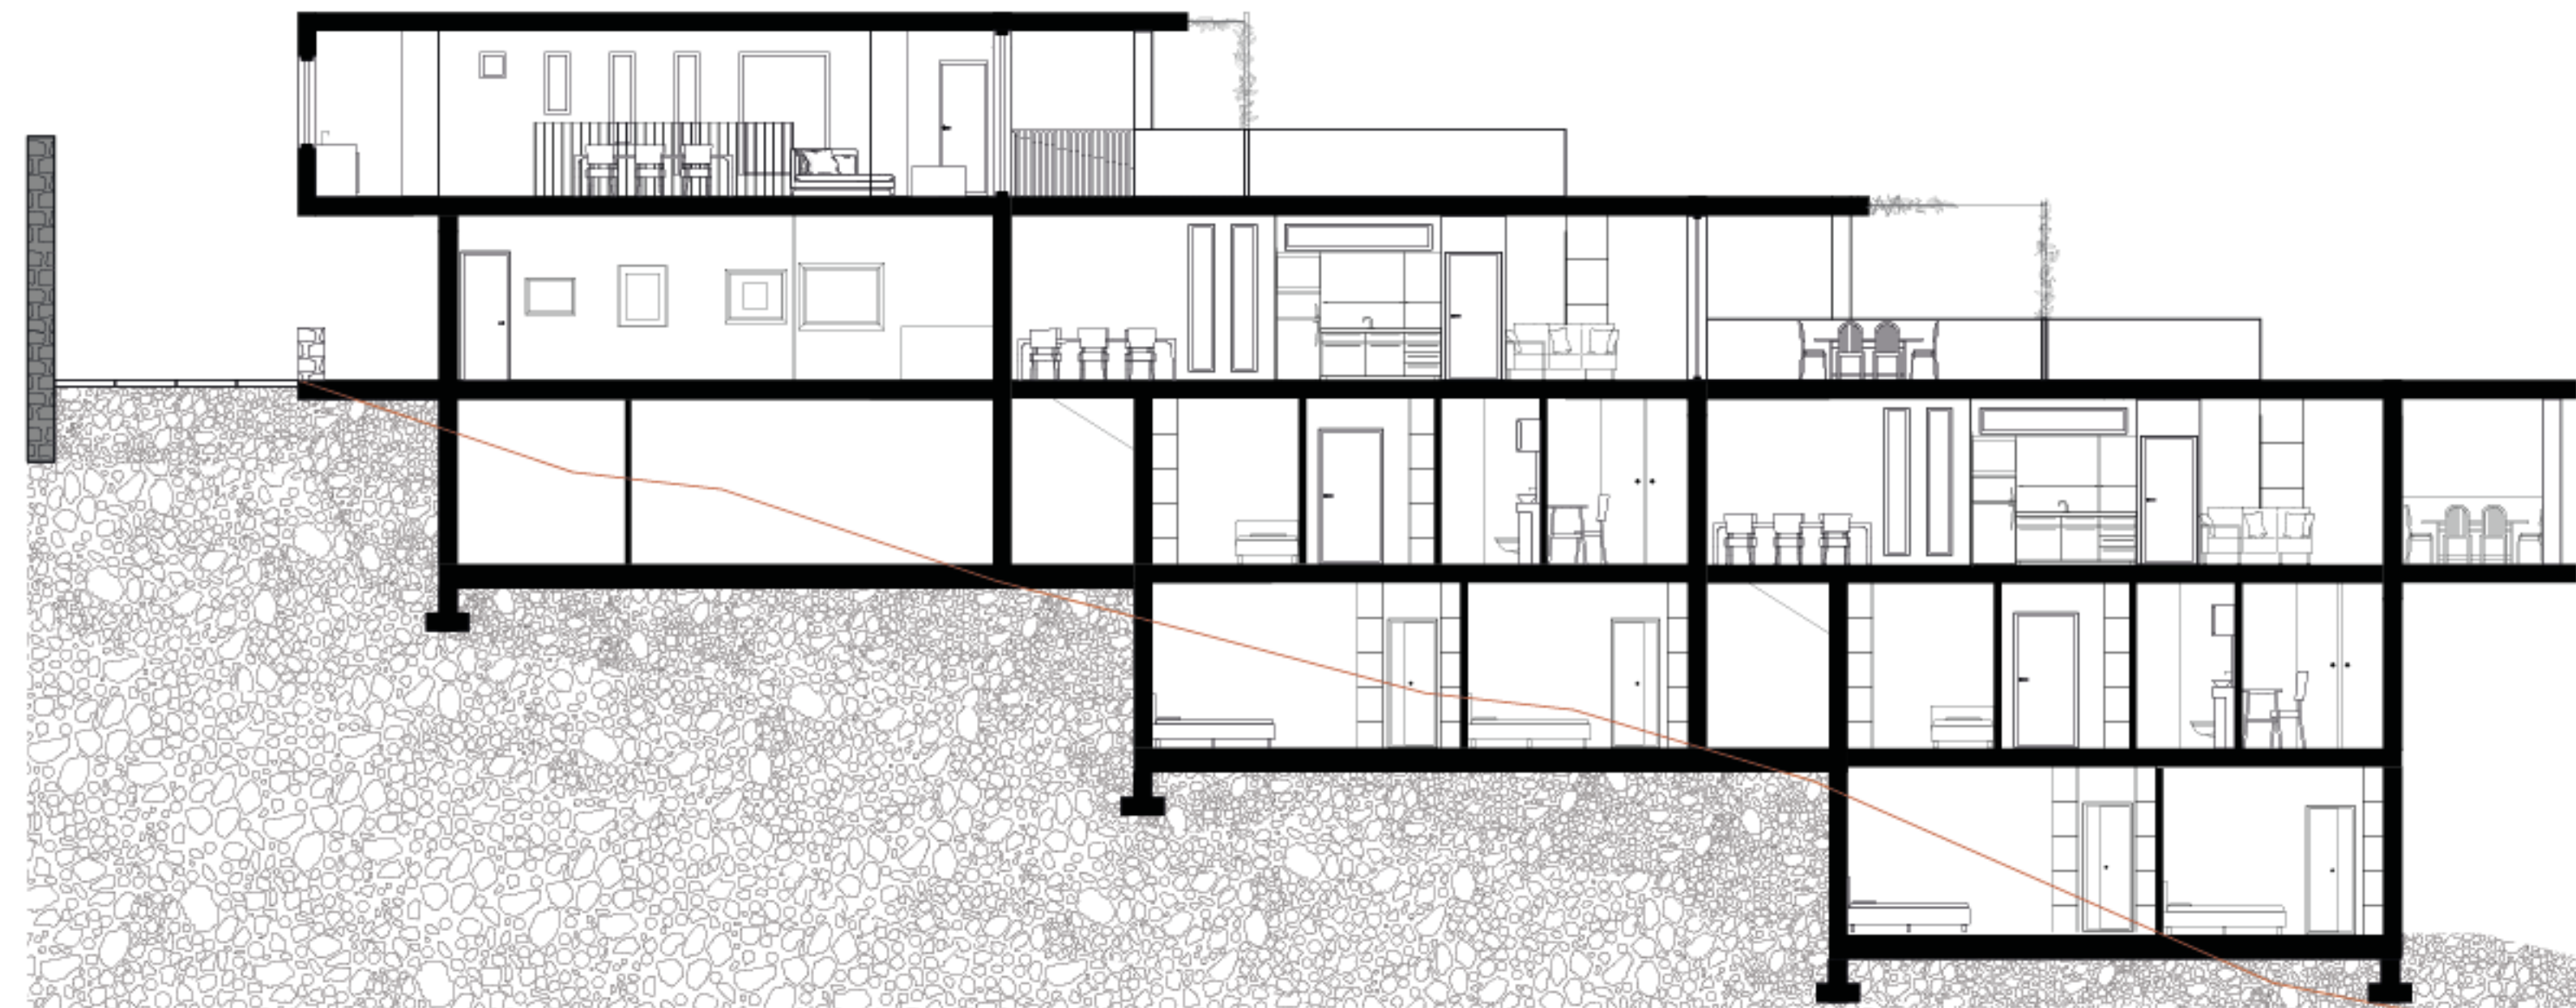


Coupe transversale DD' 1:100



Elévation façade est 1:100

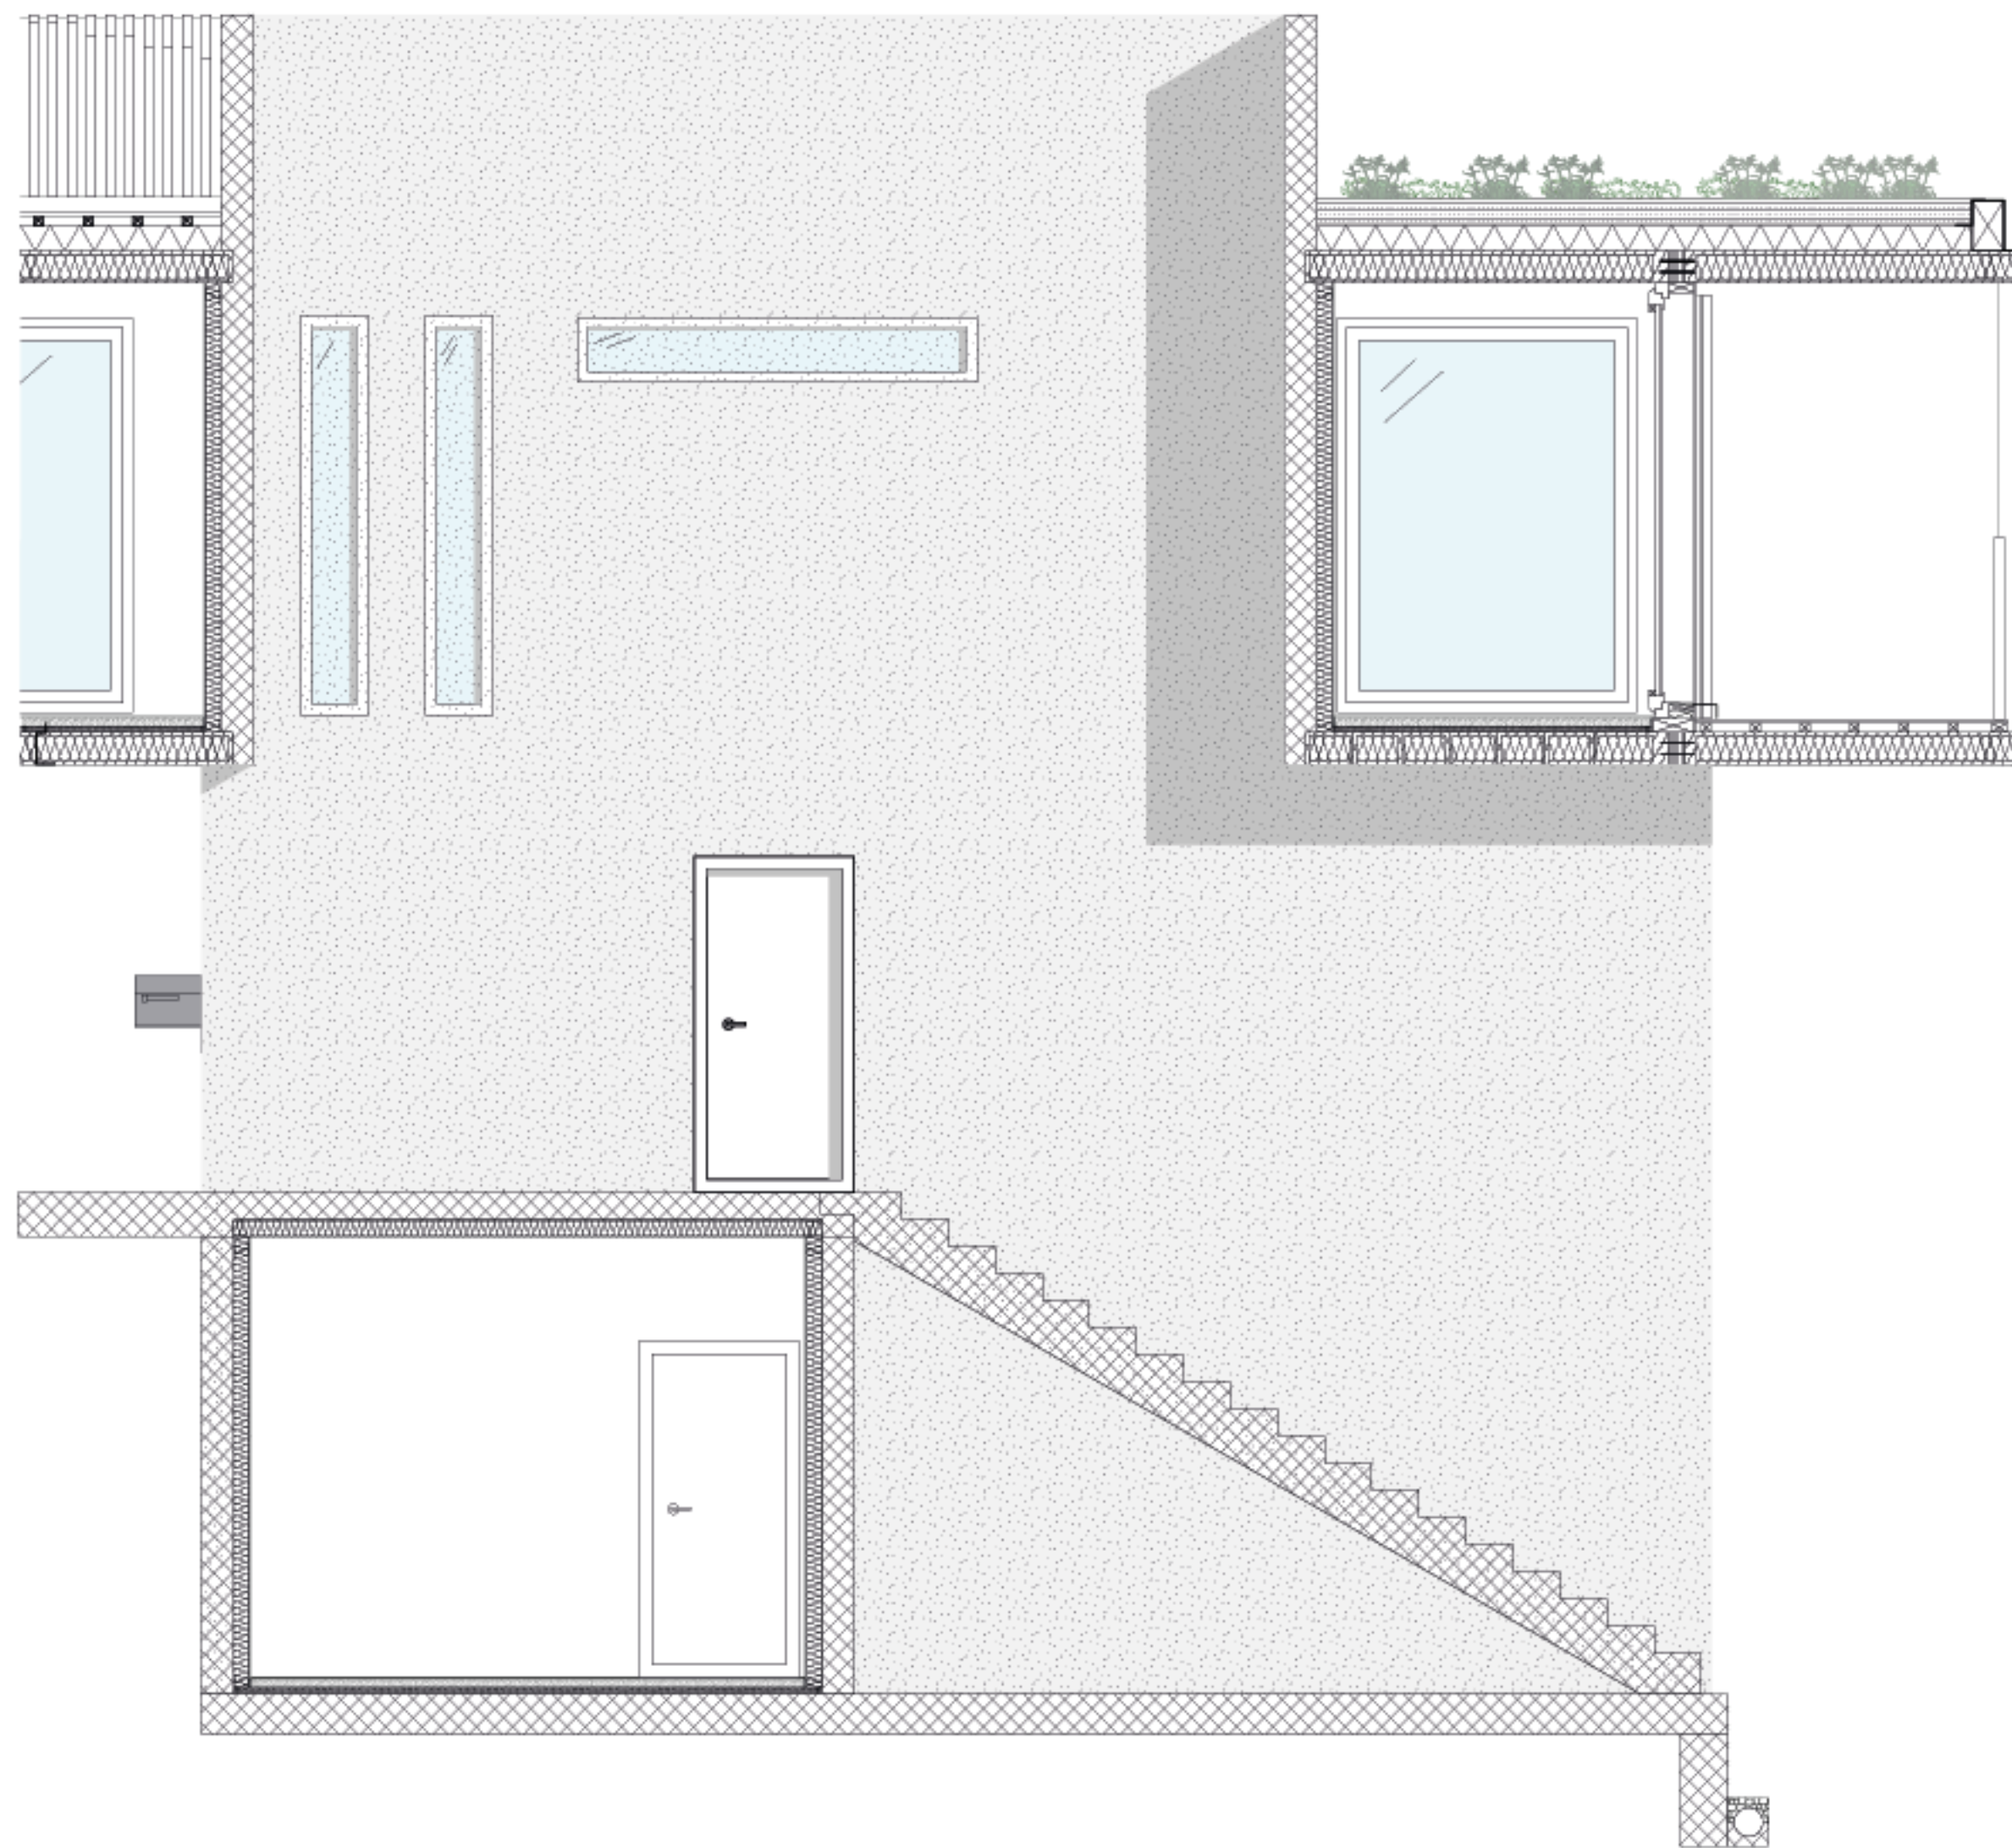

Coupe de détails 1:40

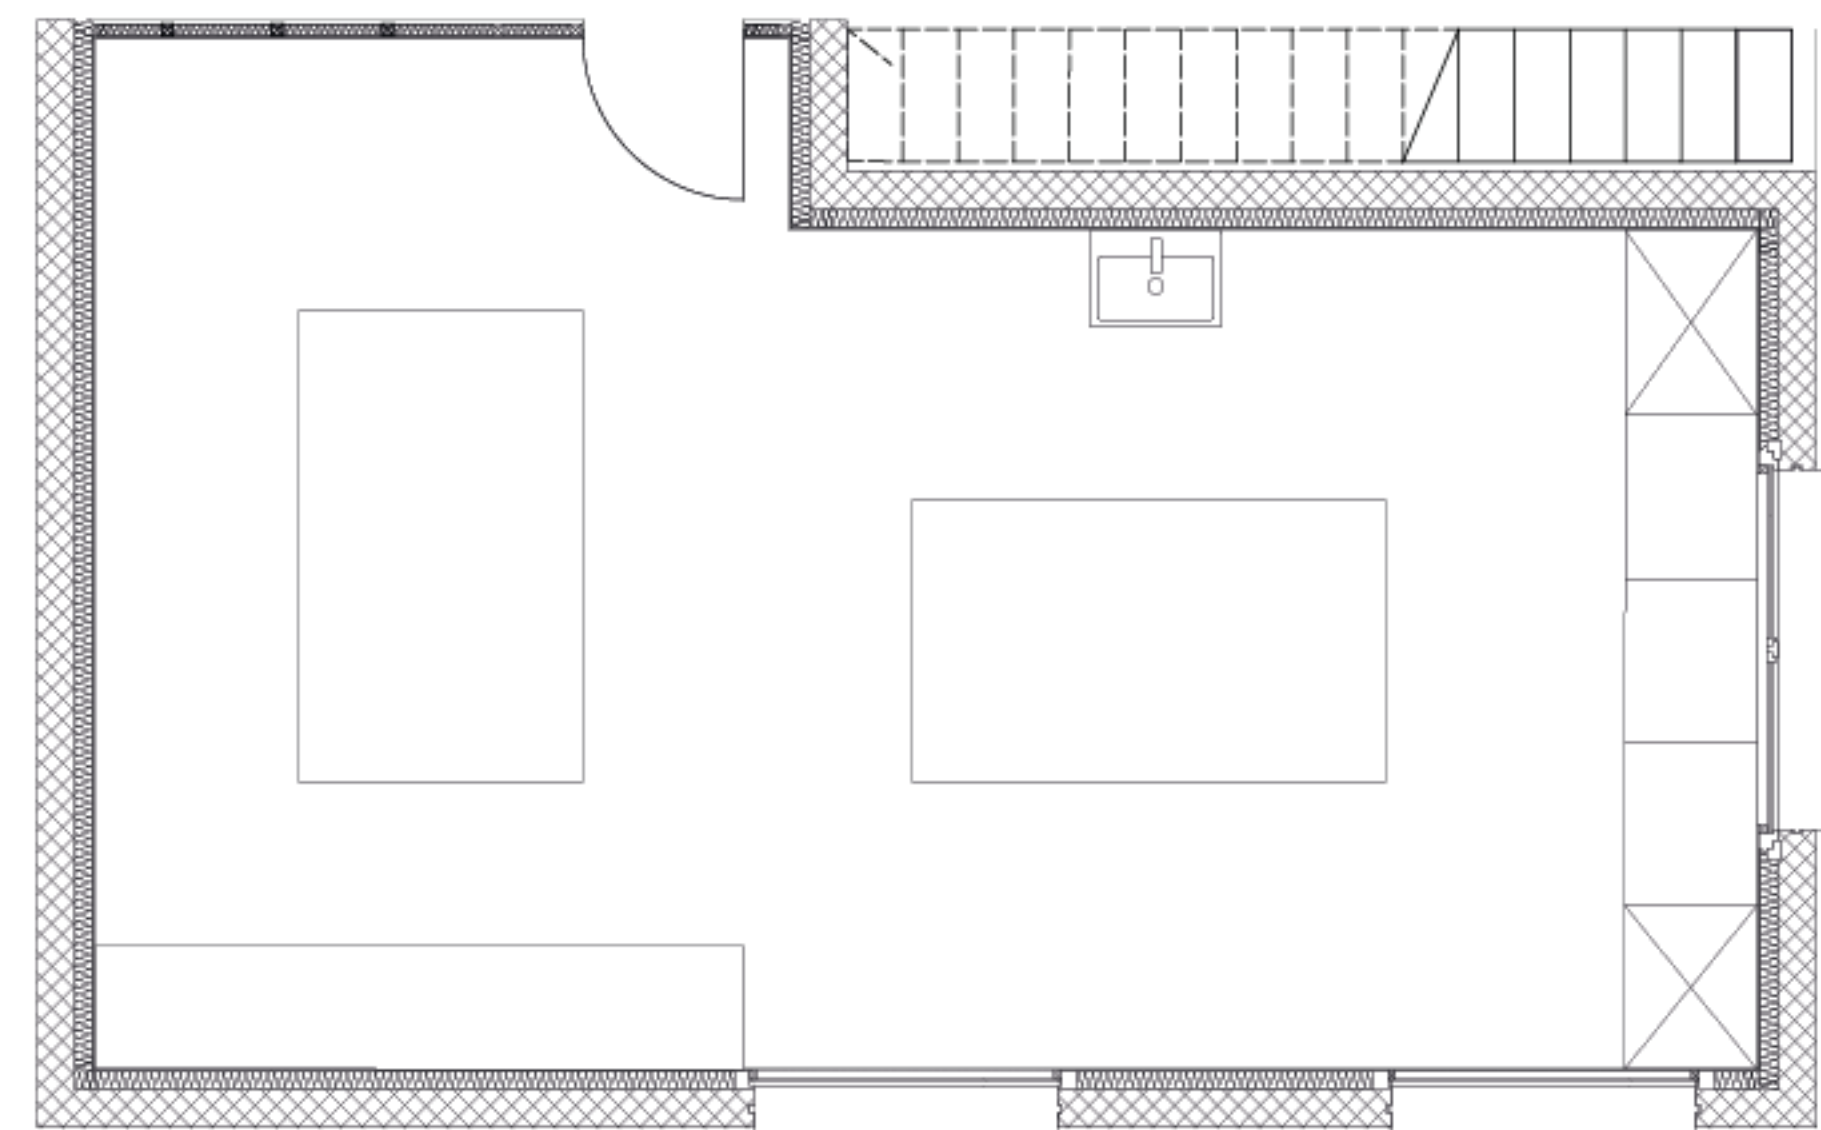

Plan de détails 1:40



Elévation façade sud 1:40