

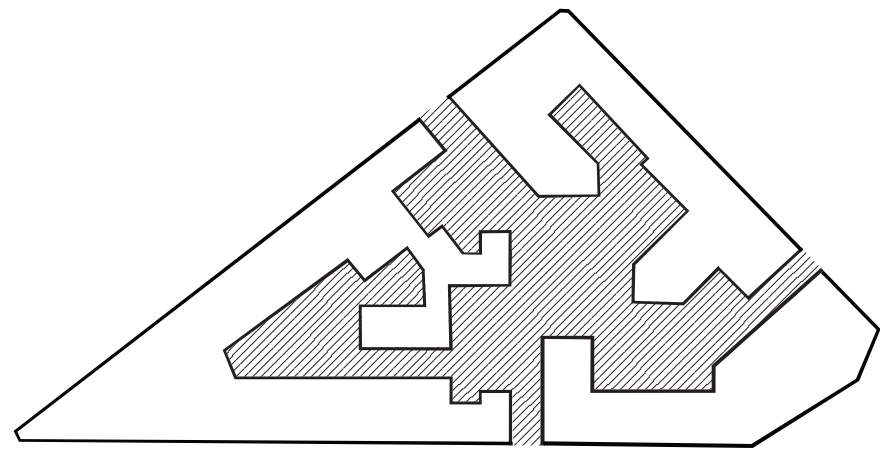
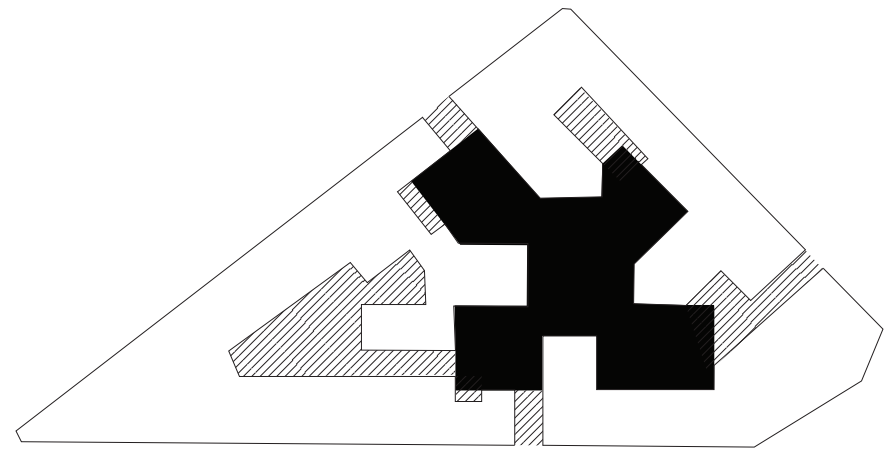
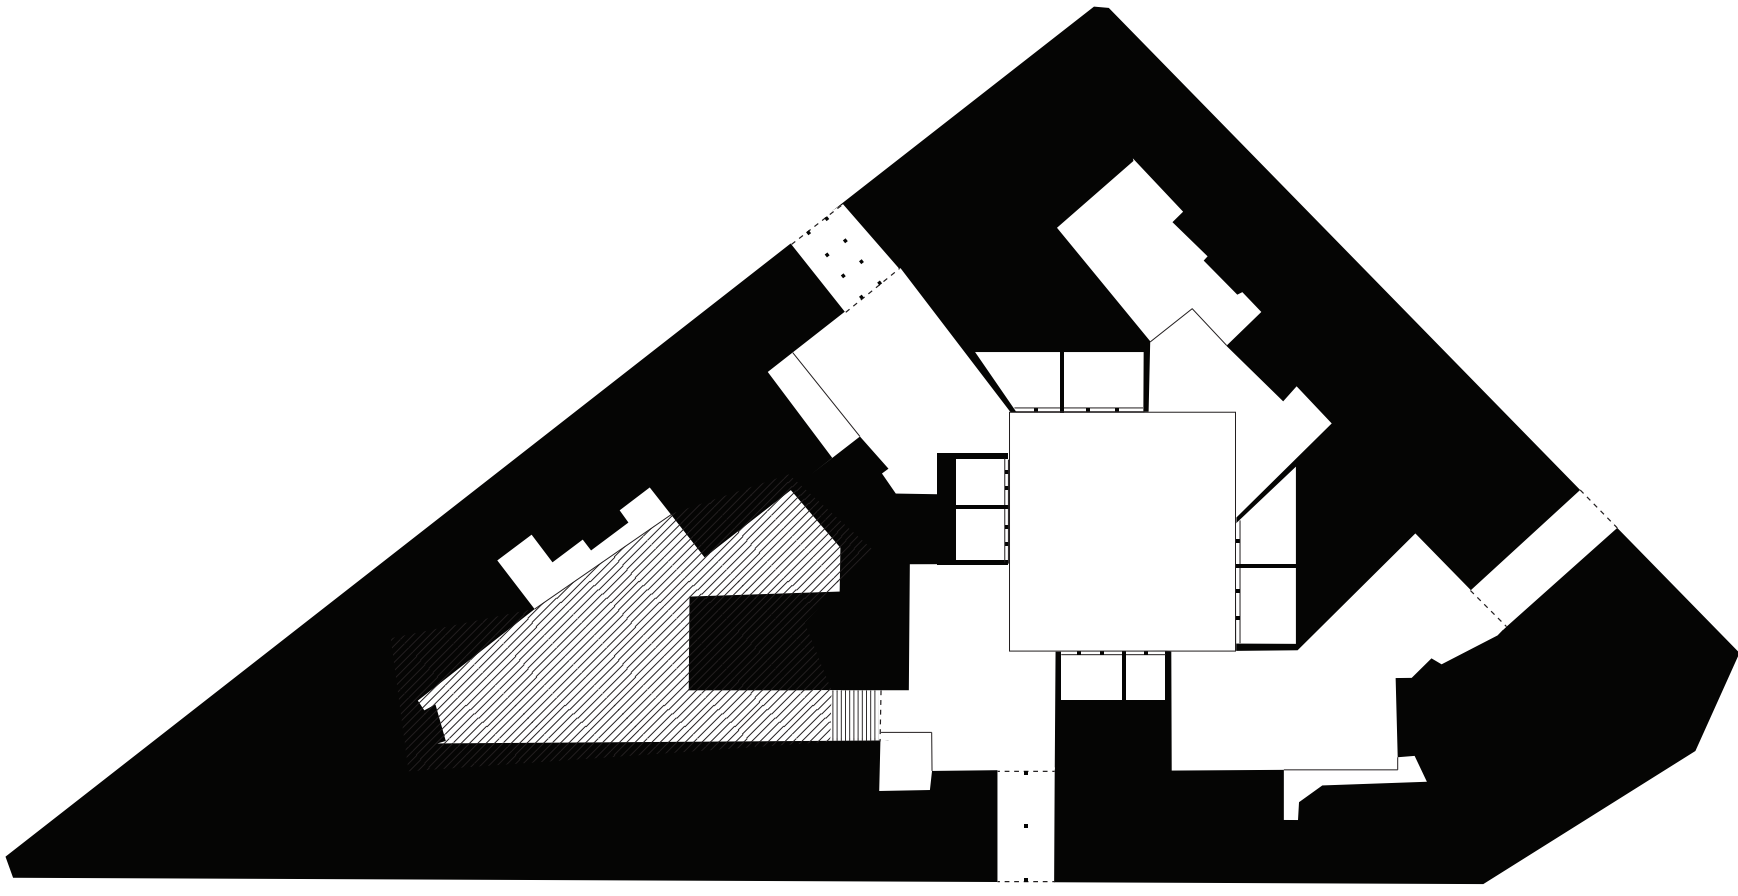
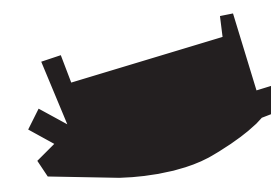


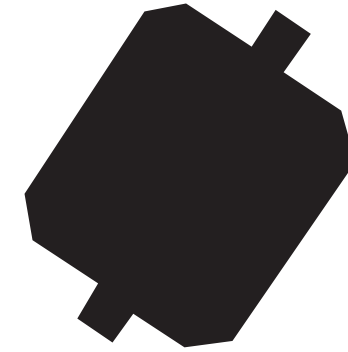


VIDE
COUR SERVIE / COURS SERVANTES

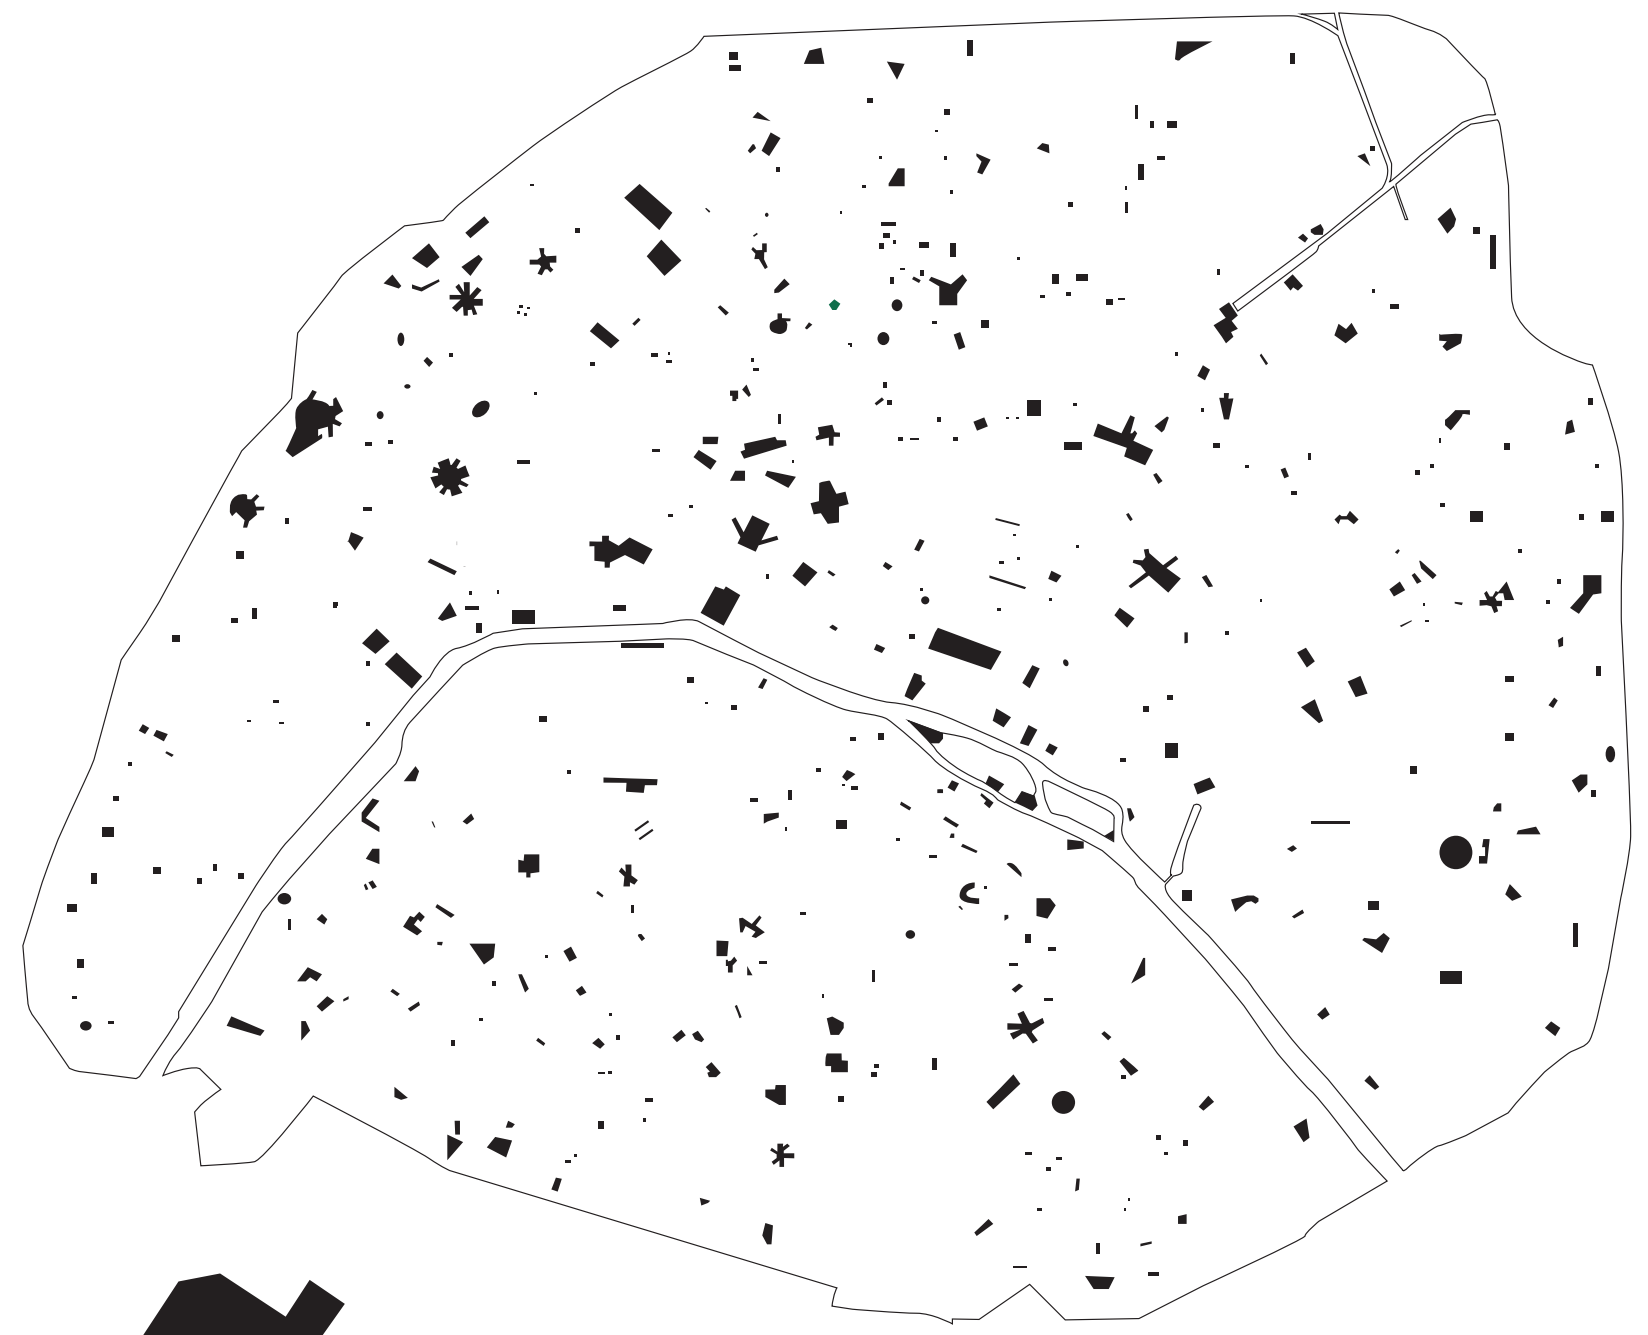

0 m 50 m

ESPACE PUBLIC
DE L'INDIVIDUEL AU COLLECTIF

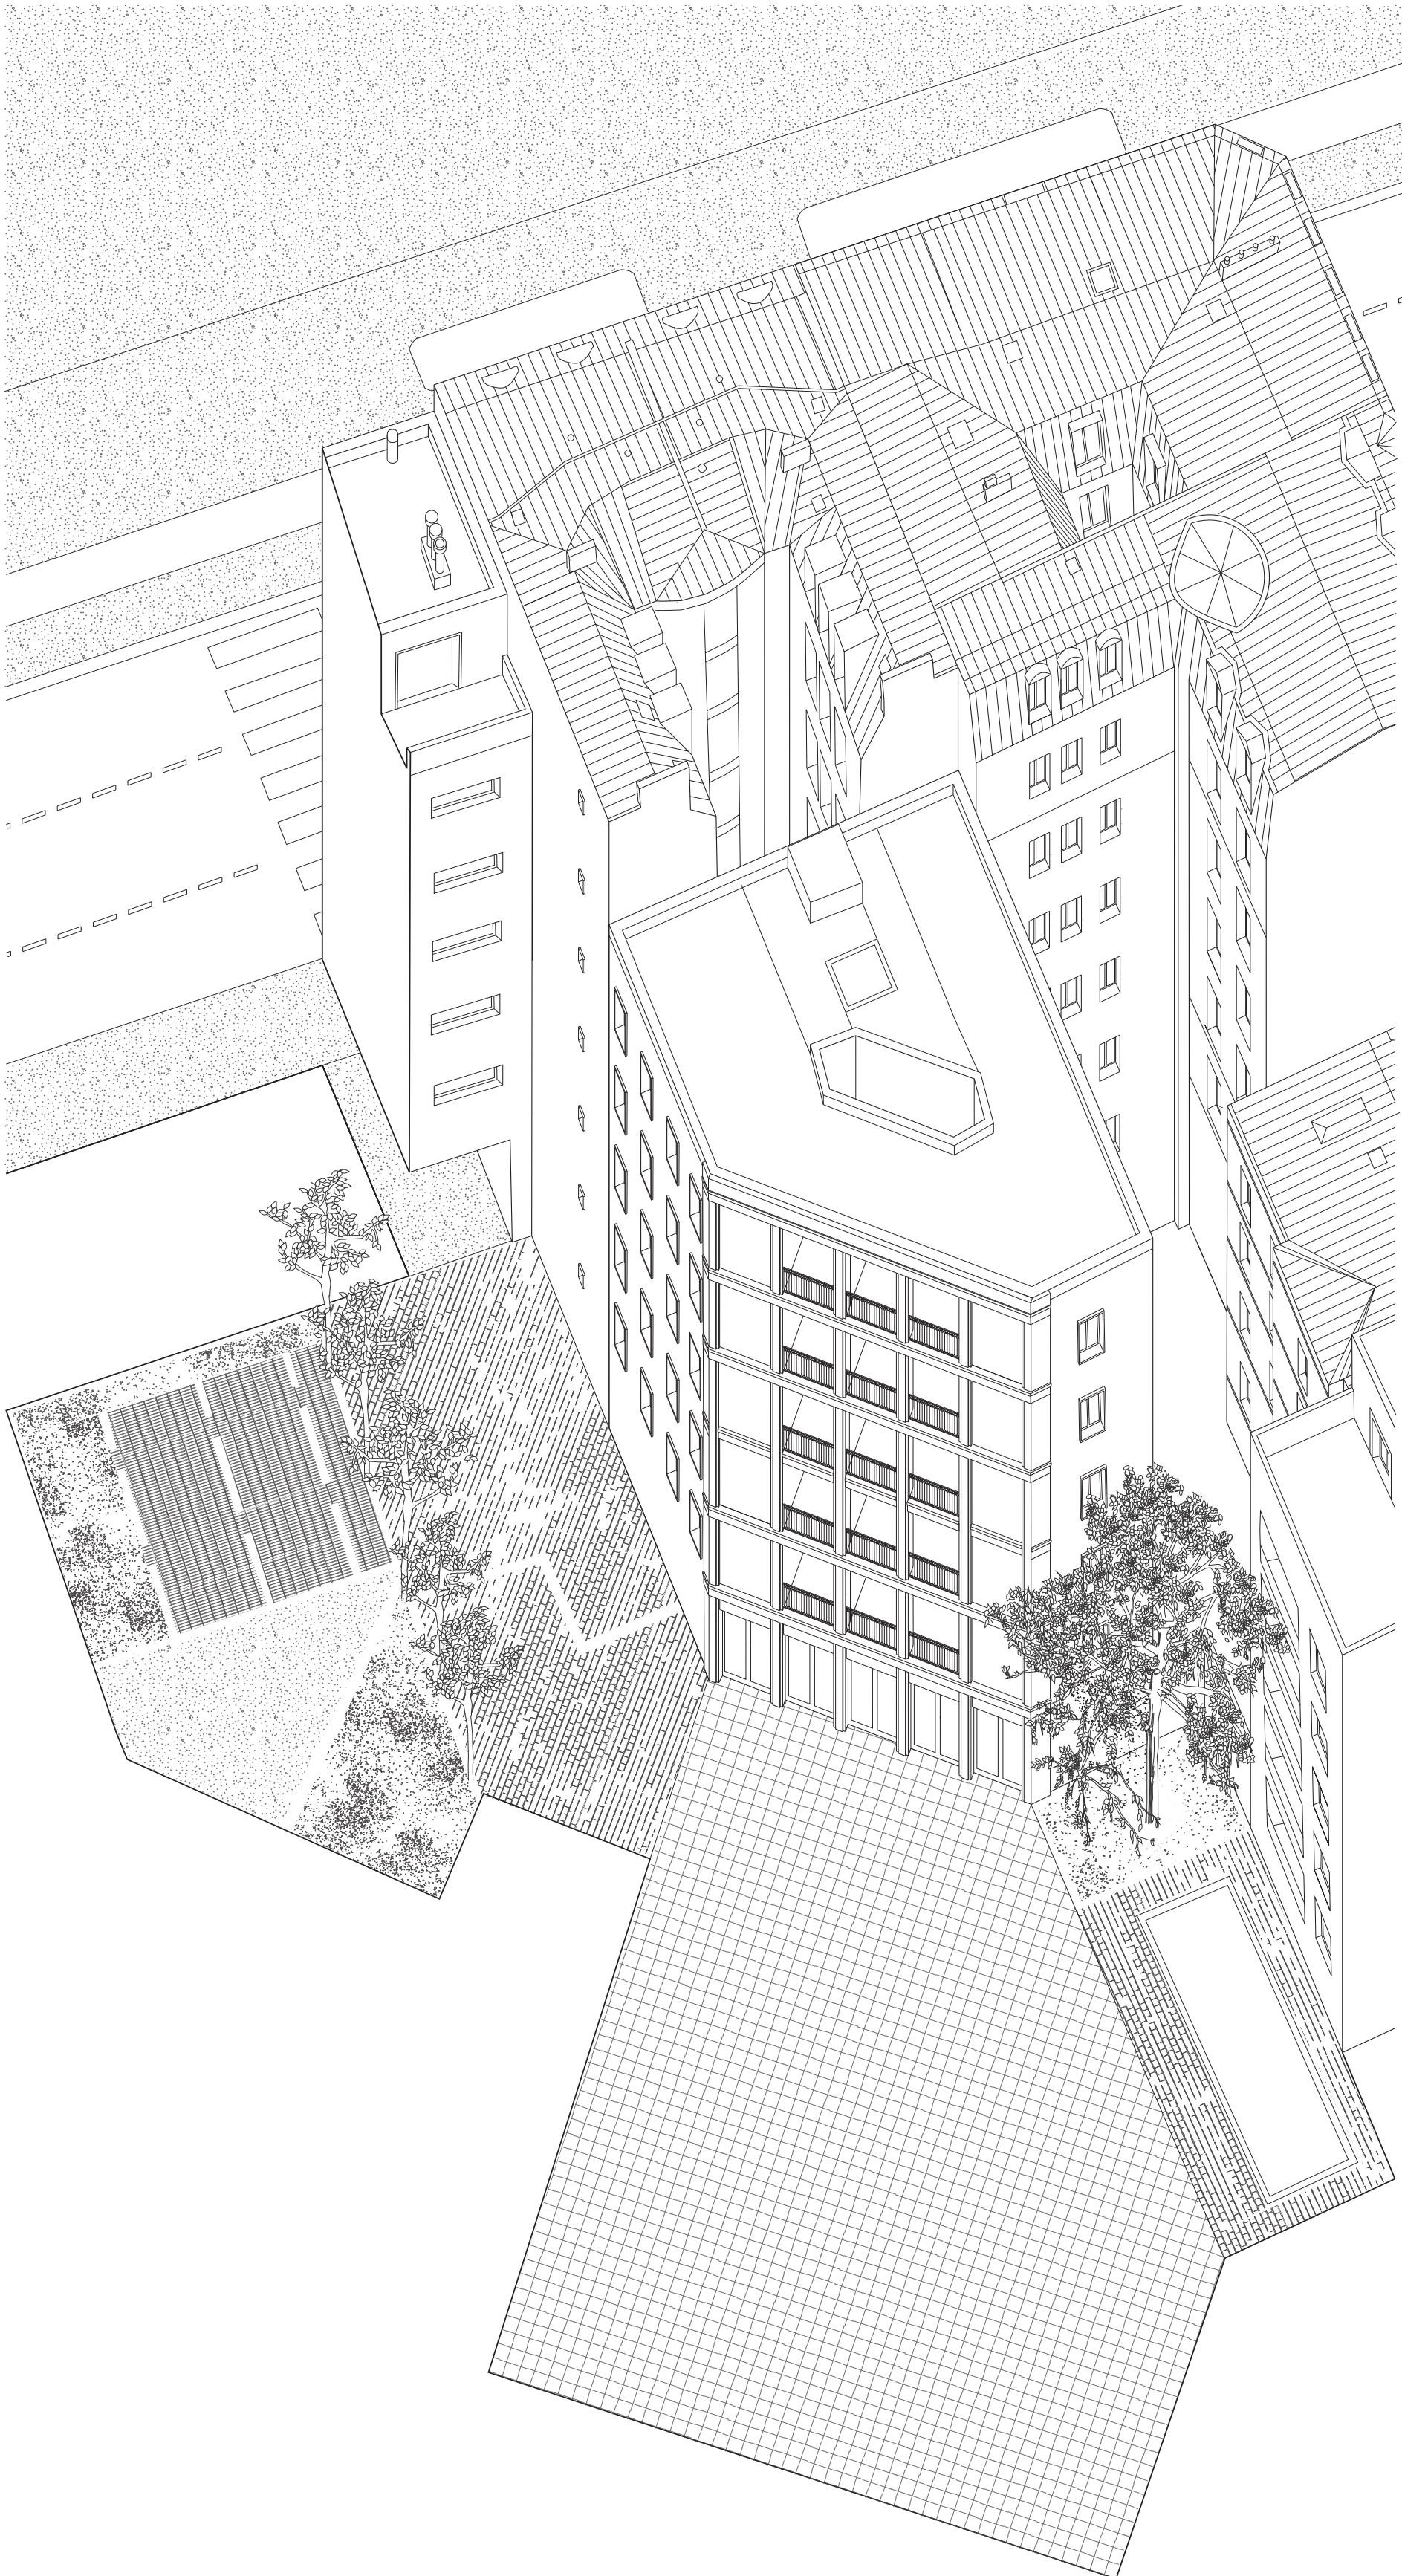

AXONOMETRIE DES SEUILS
DE LA RUE VERS LA COUR



FACADE HAUSSMANNIENNE / FACADE INTERIEURE DE L'ÎLOT
1:50