




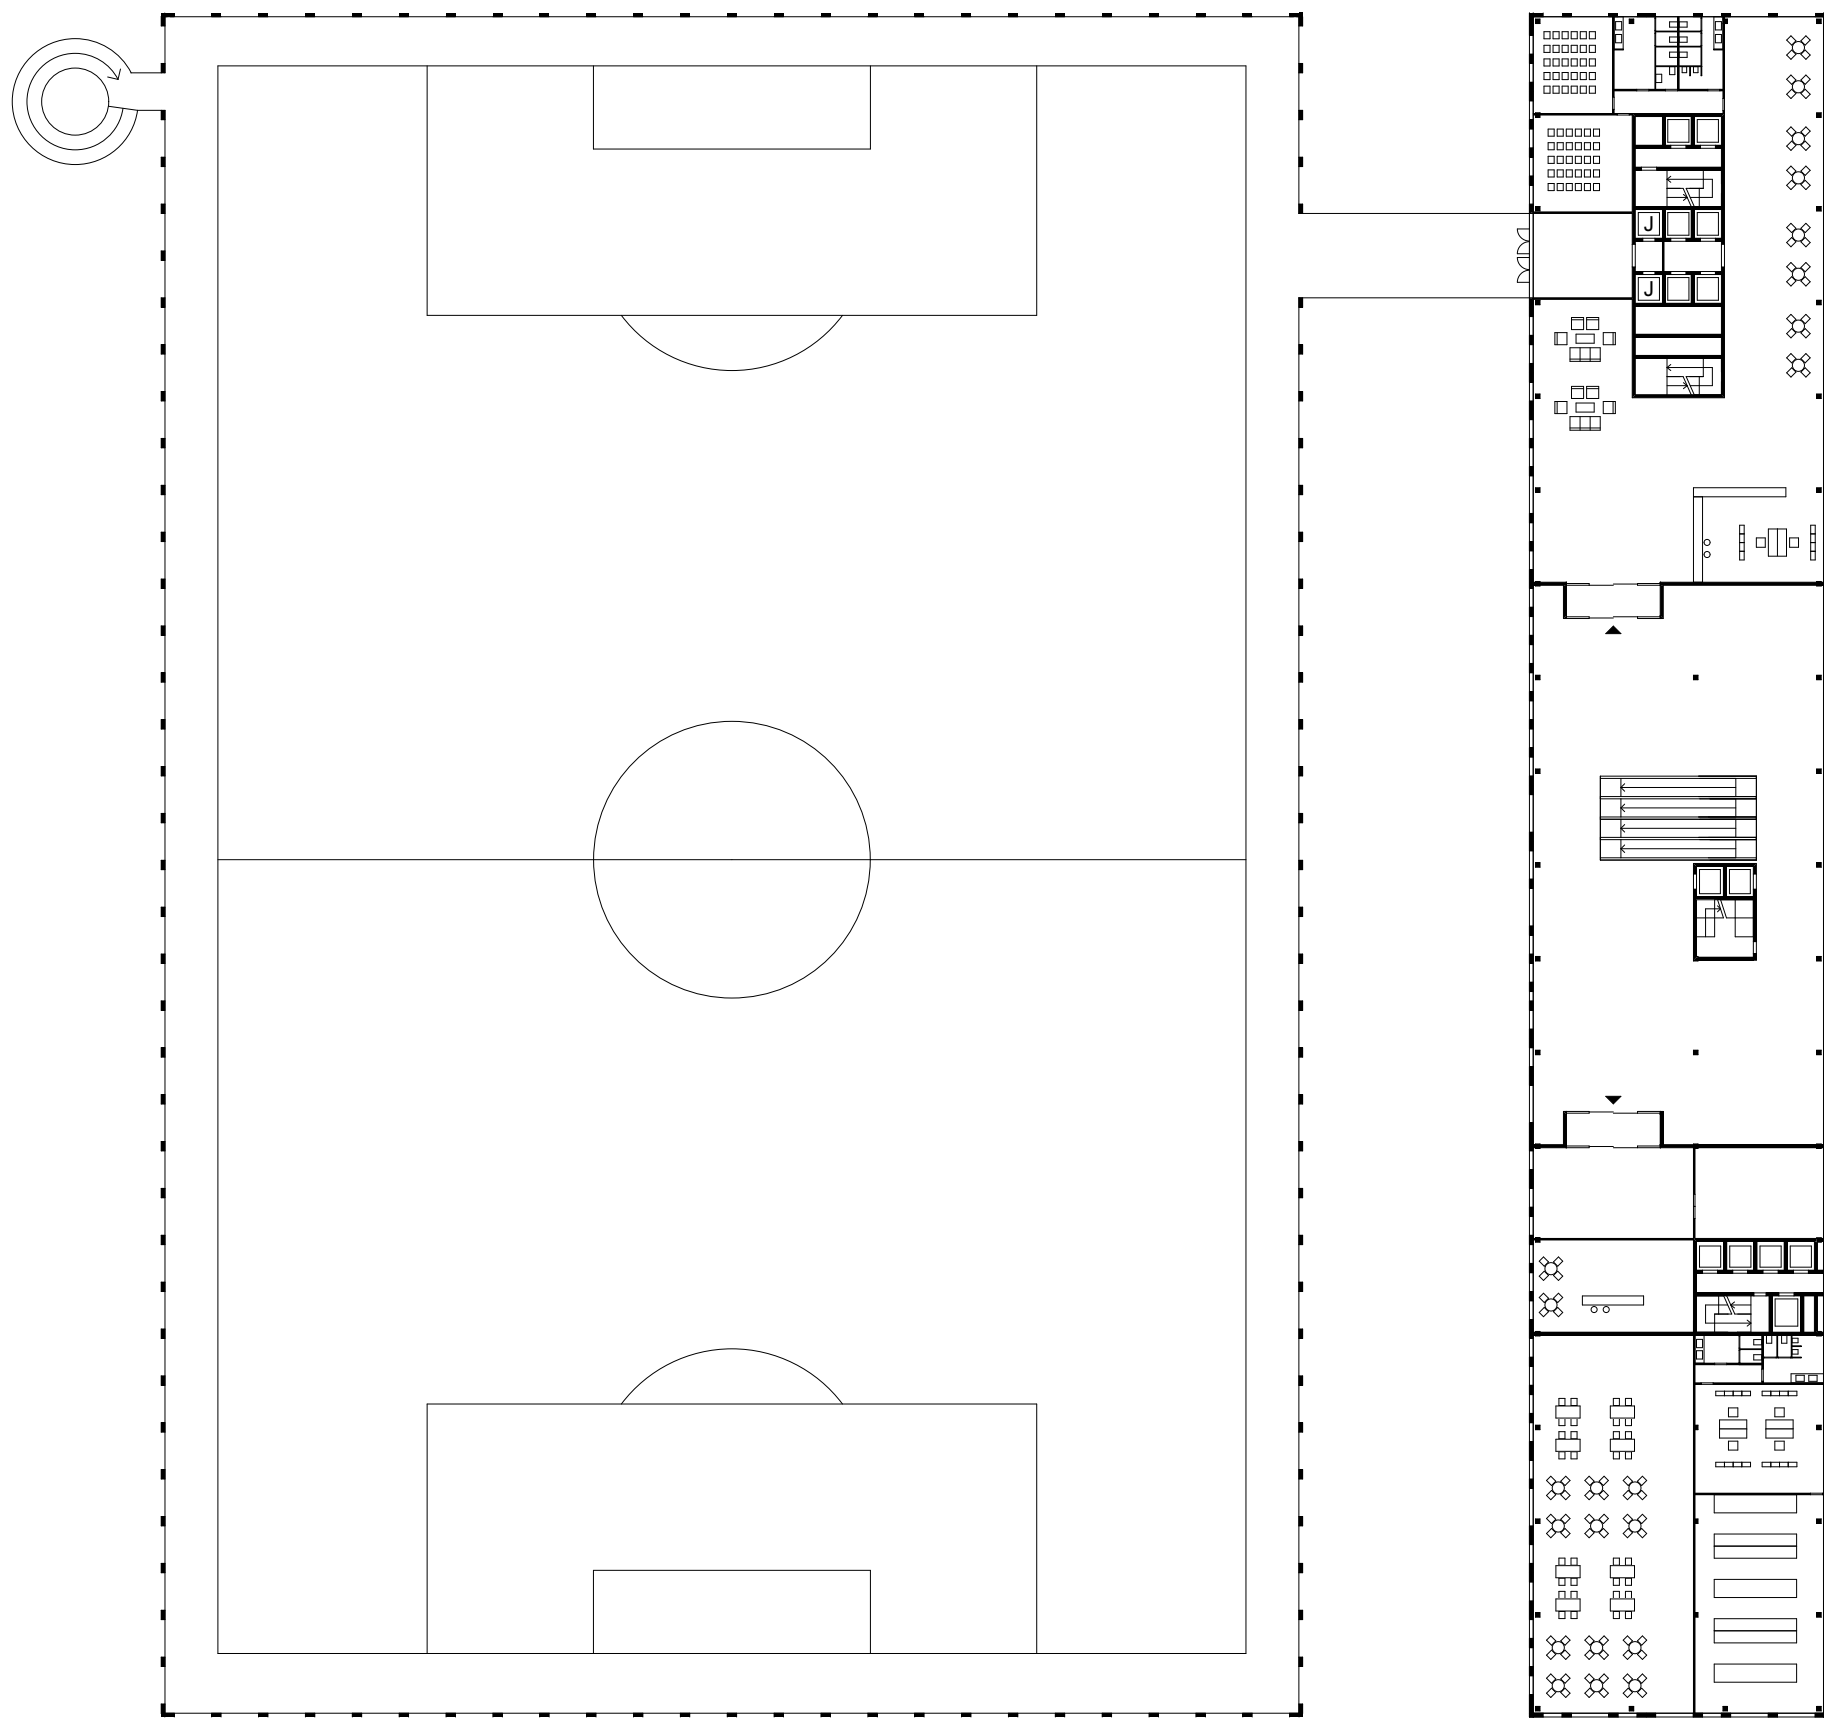


plan du 2ème étage
1/500
accès au terrain - lobby hôtels

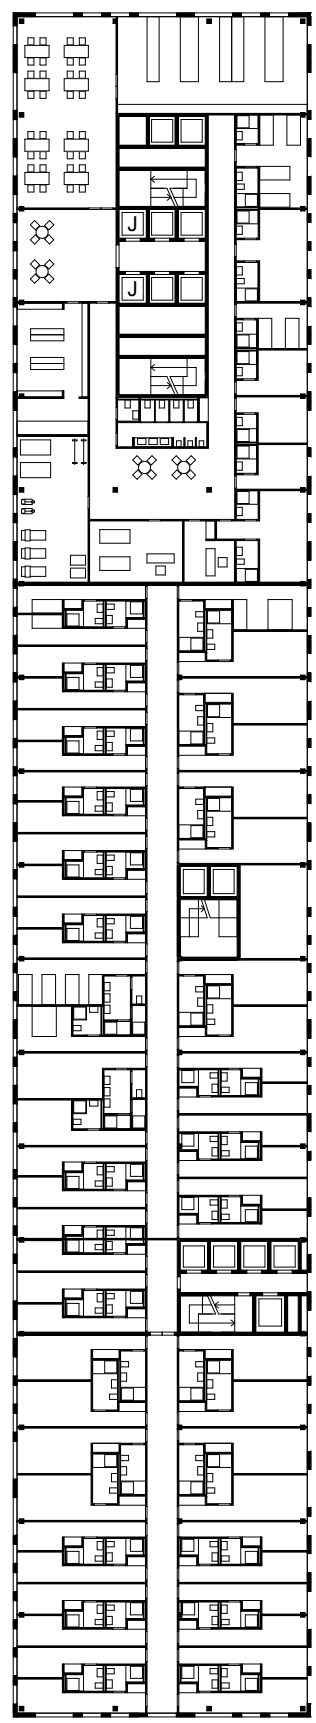


plan du 3ème étage
1/500
espace "joueurs"

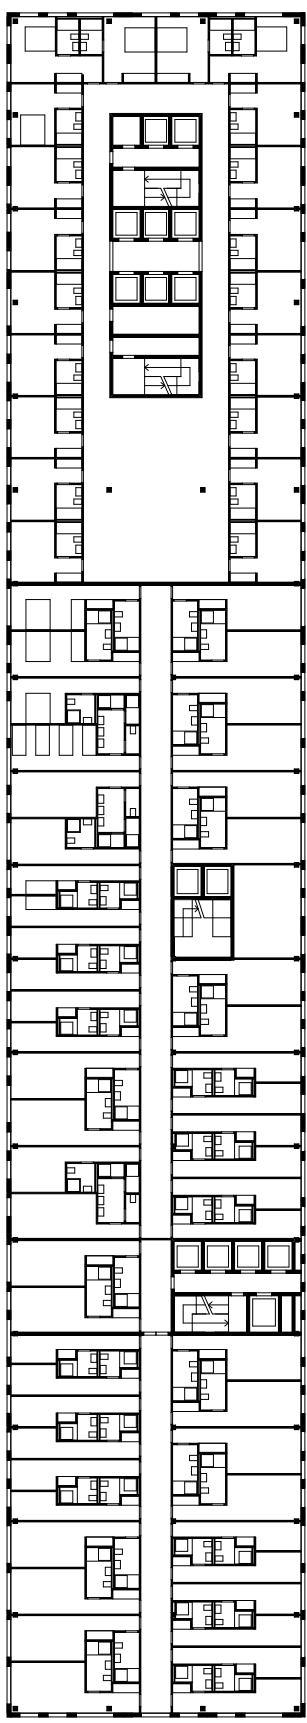


plan du 5ème étage
1/500
plan type hôtel

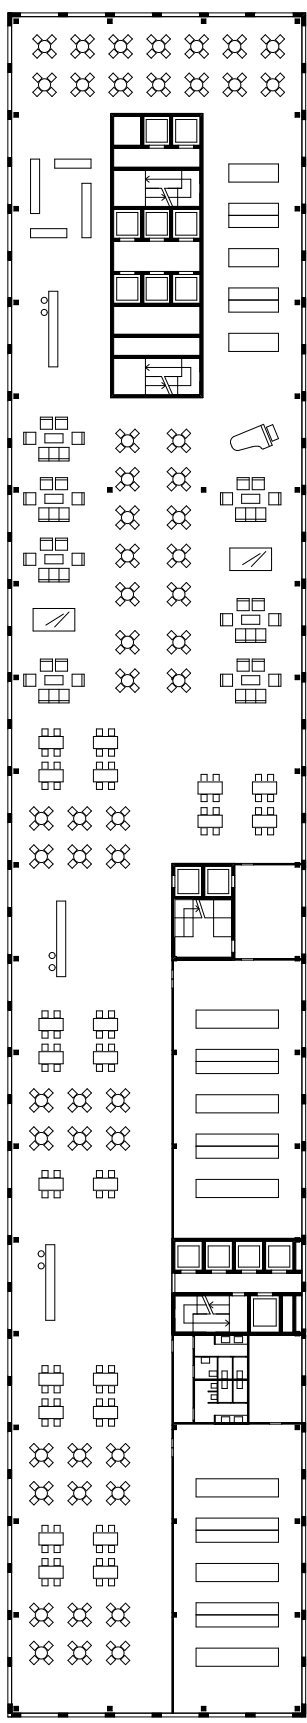


plan du 20ème étage
1/500
restaurant

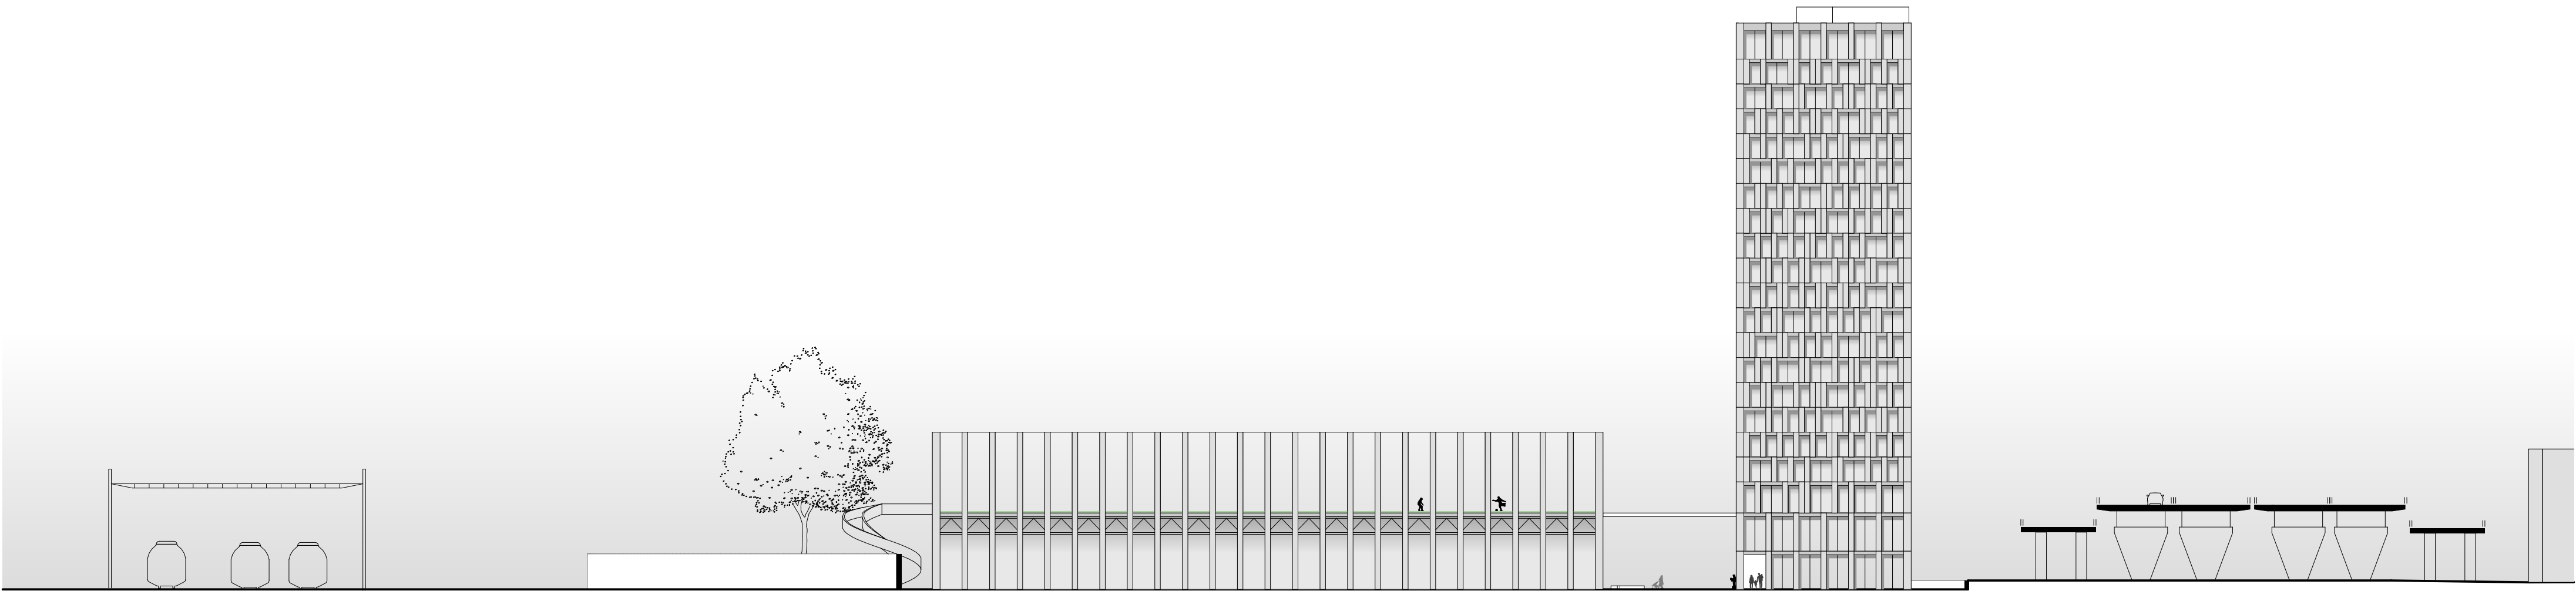

Elévation sud 1/500

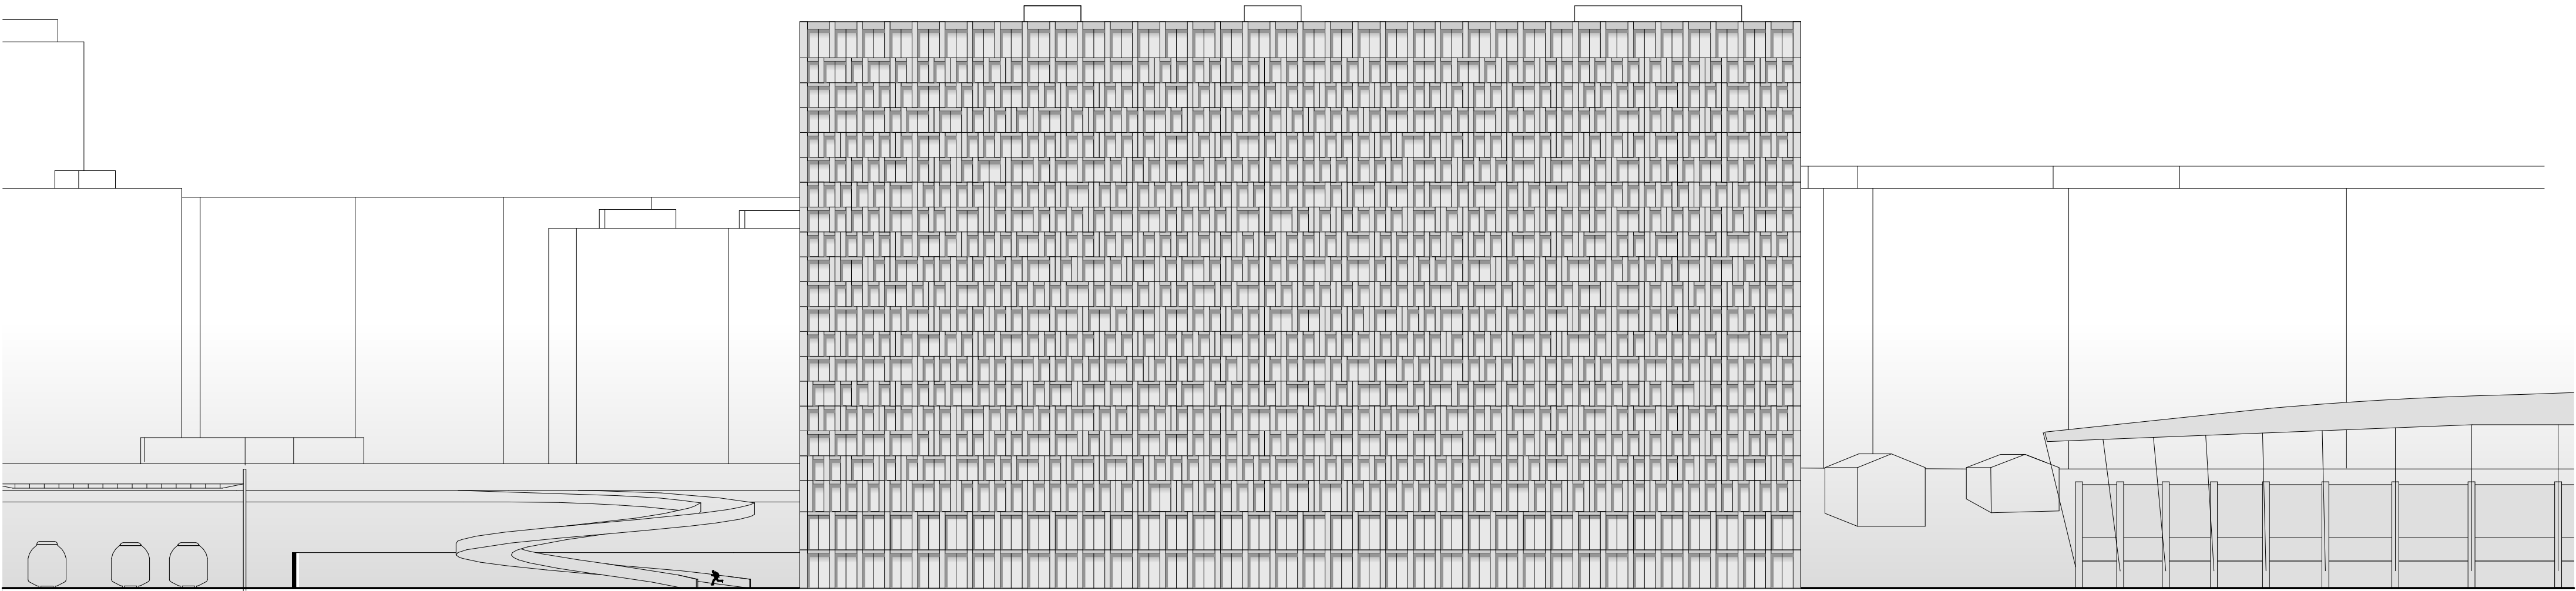

Elévation est - route des Jeunes 1/500

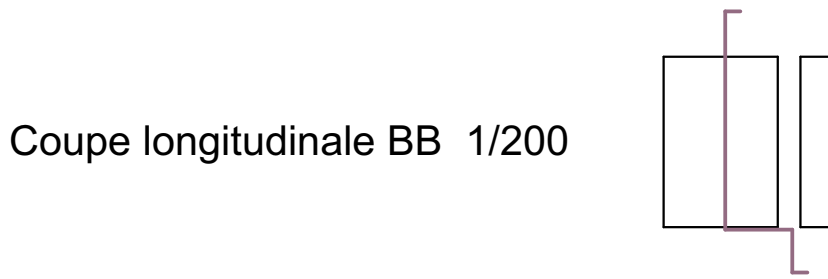

Coupe longitudinale BB 1/200

