


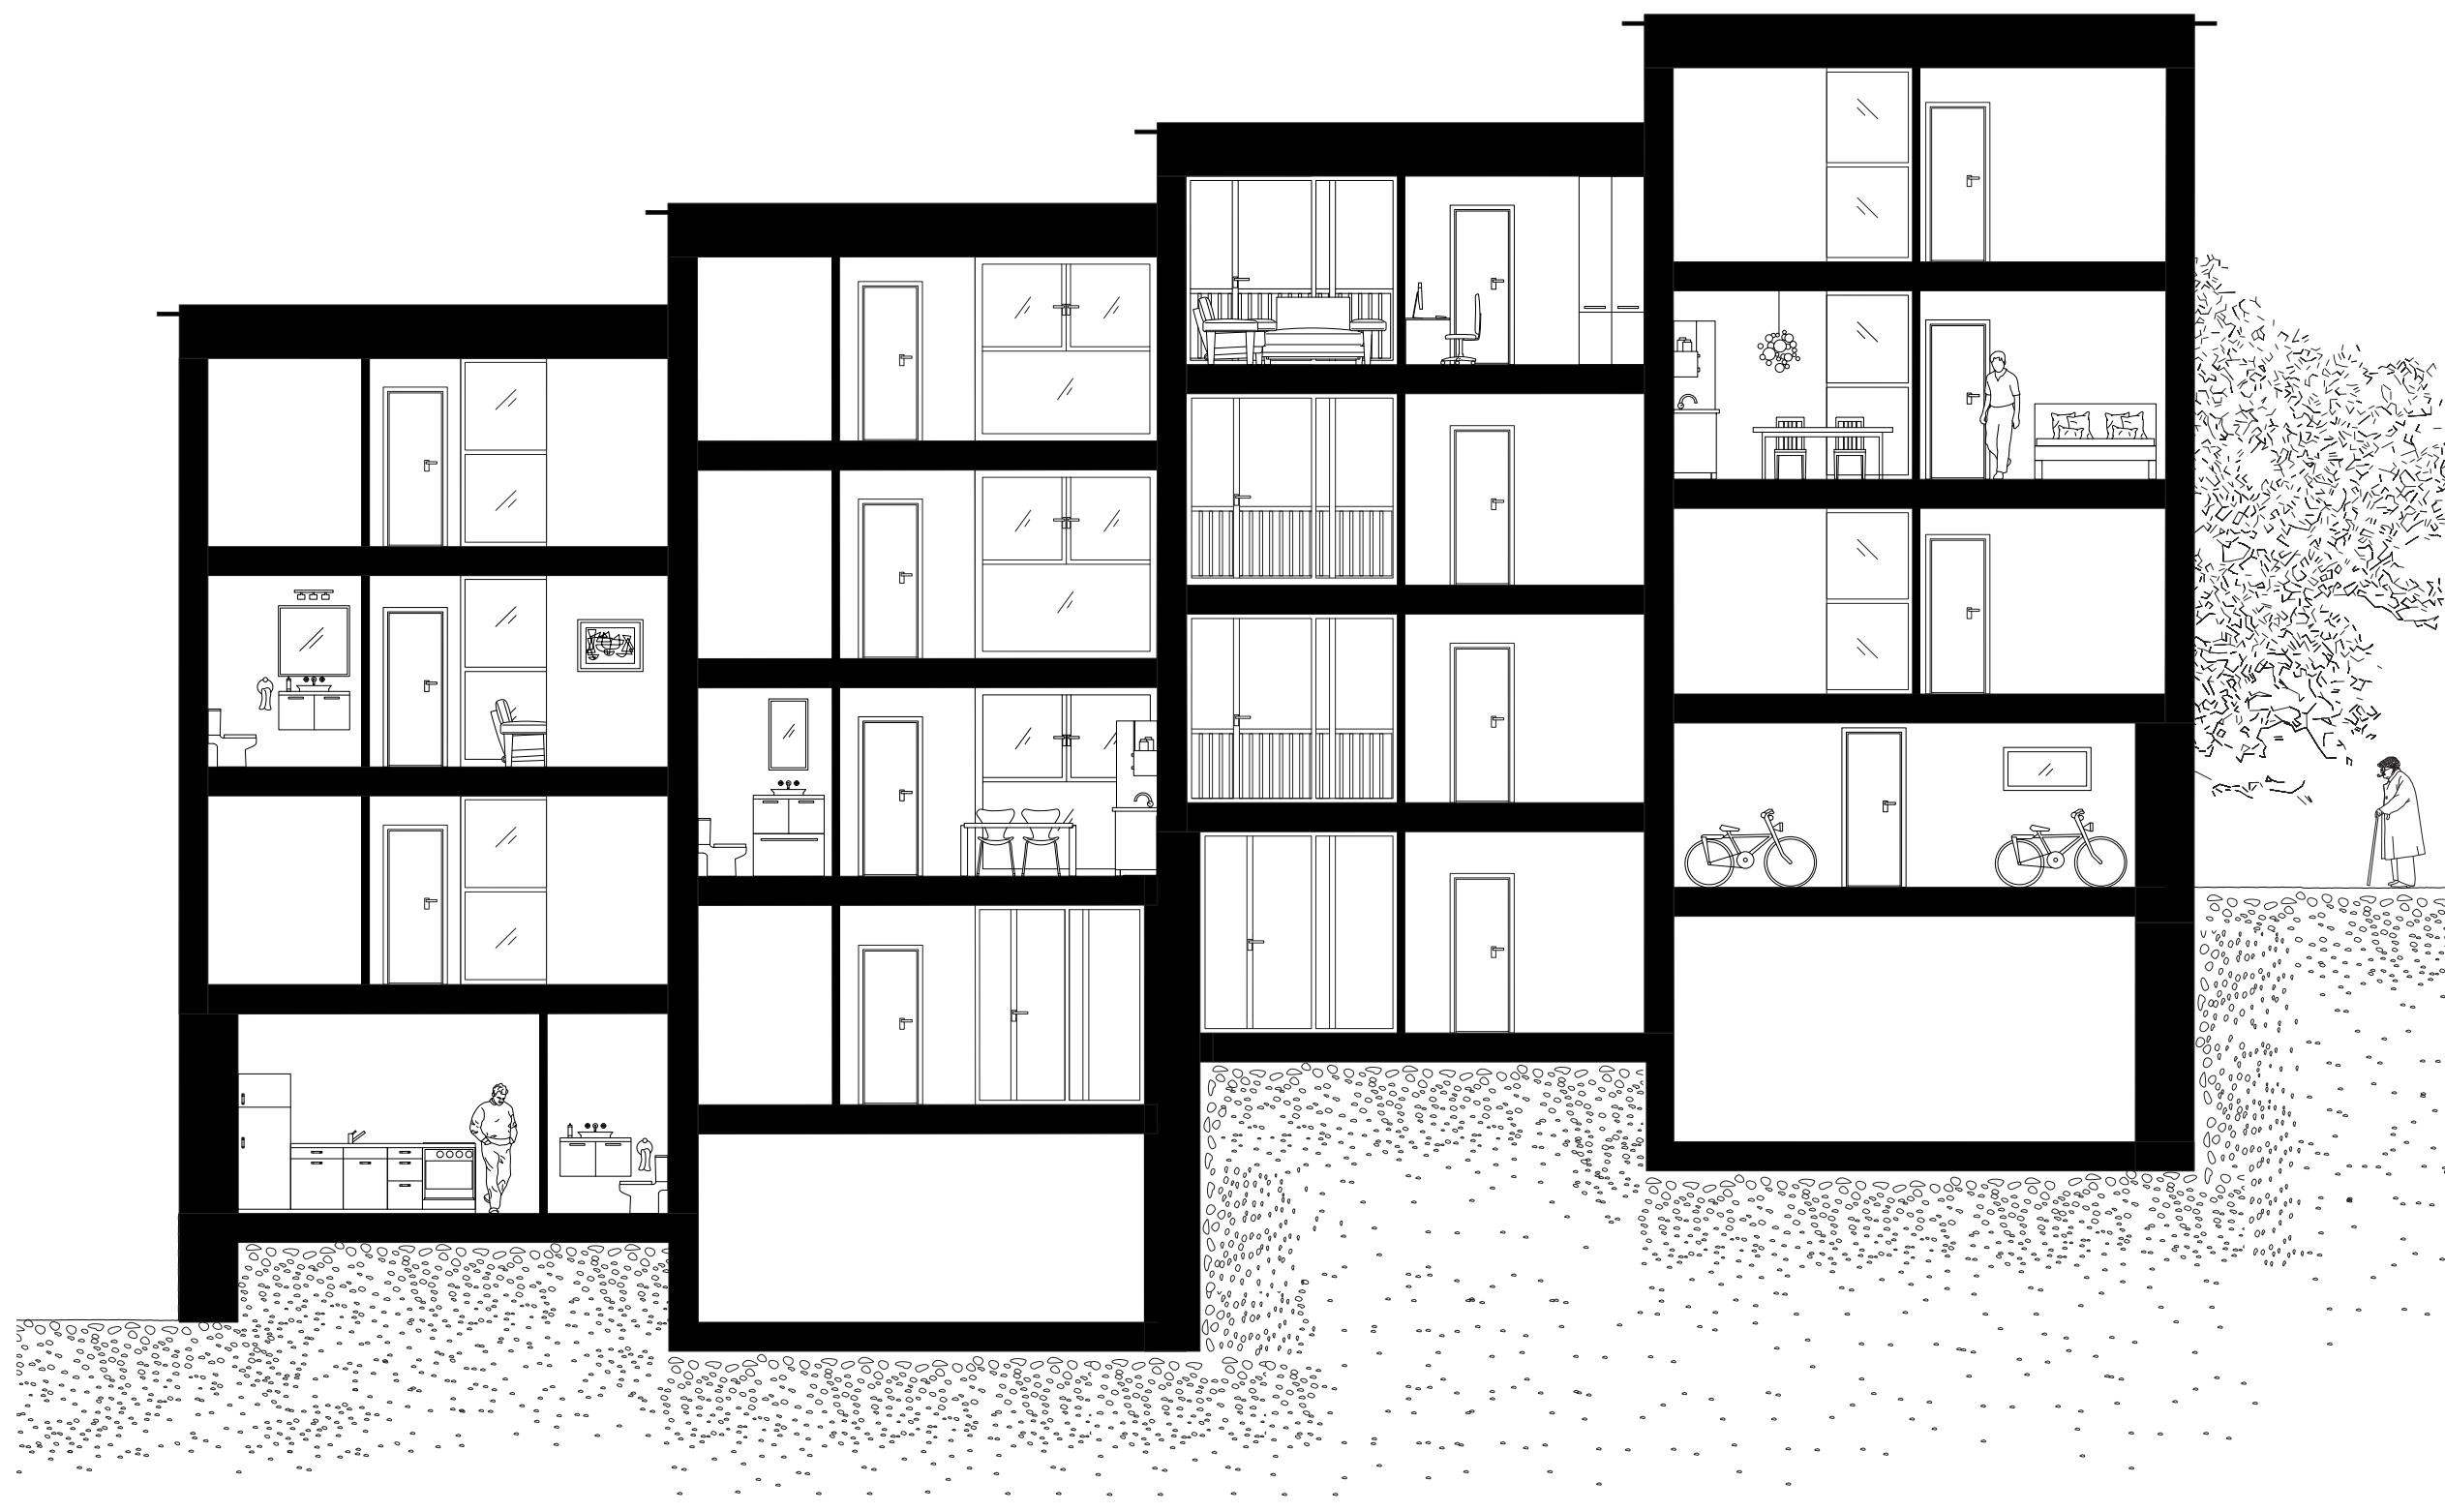
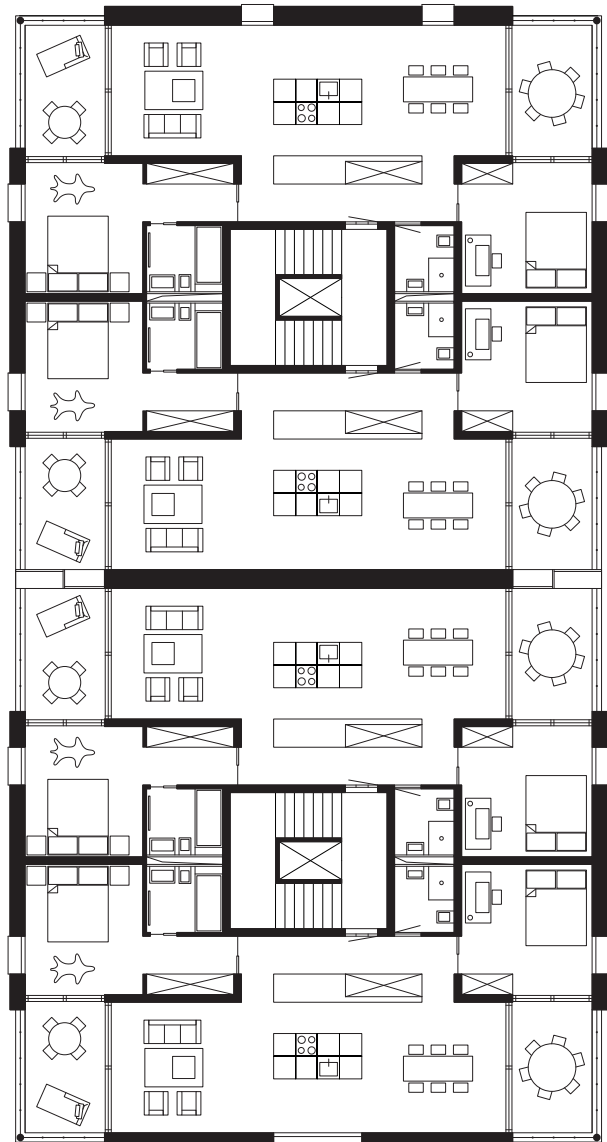
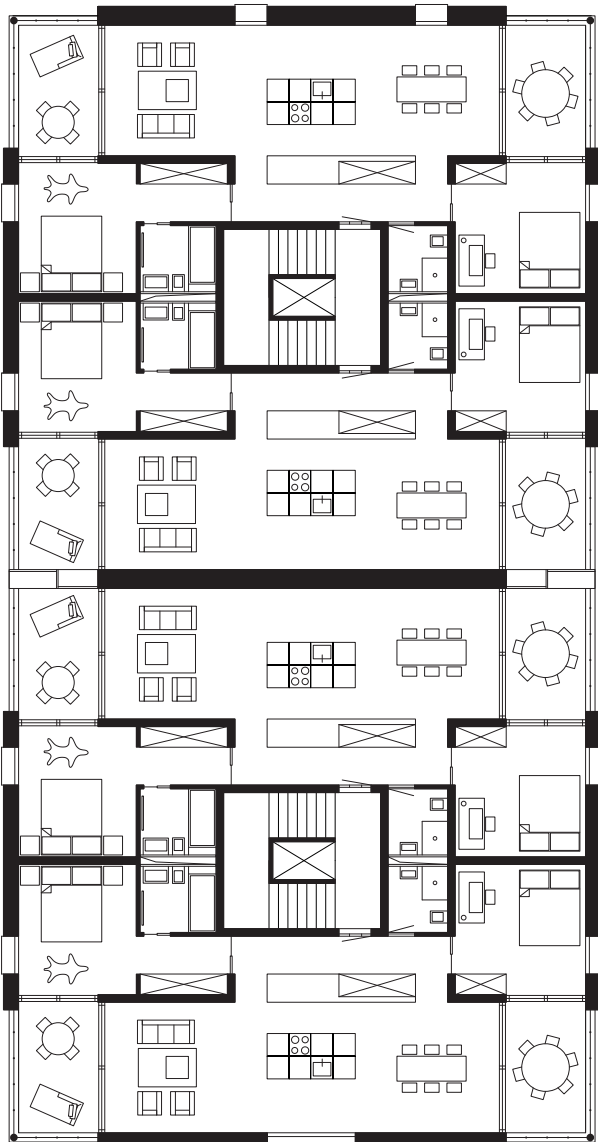


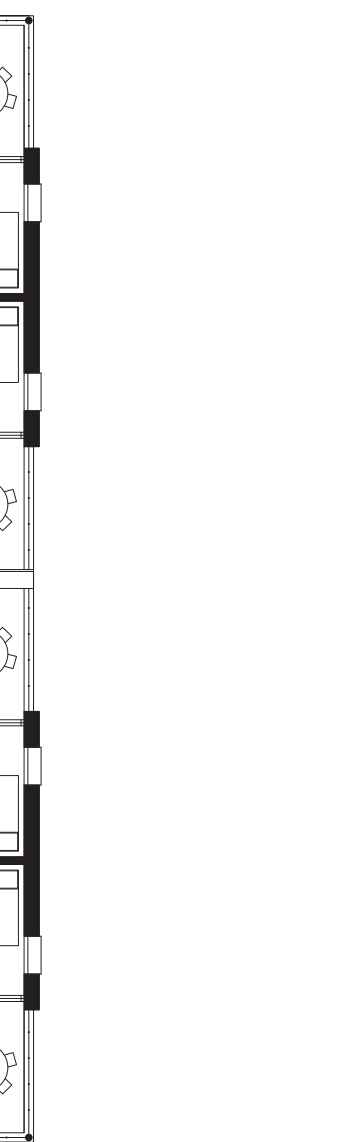

Elévation façade ouest 1:100

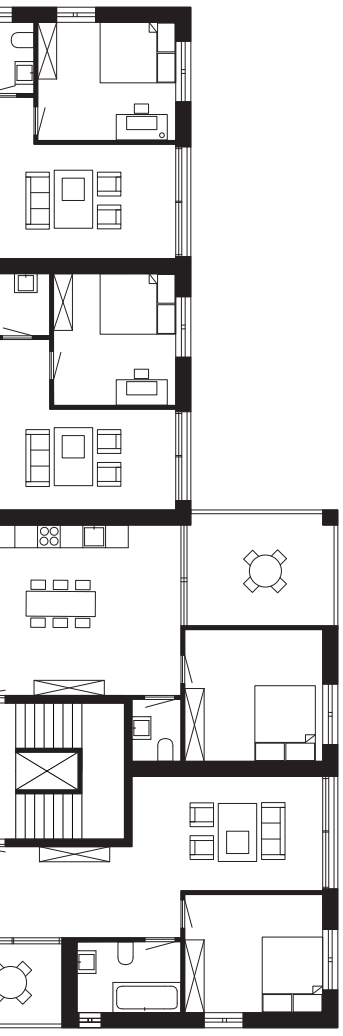

Elévation façade ouest 1:100

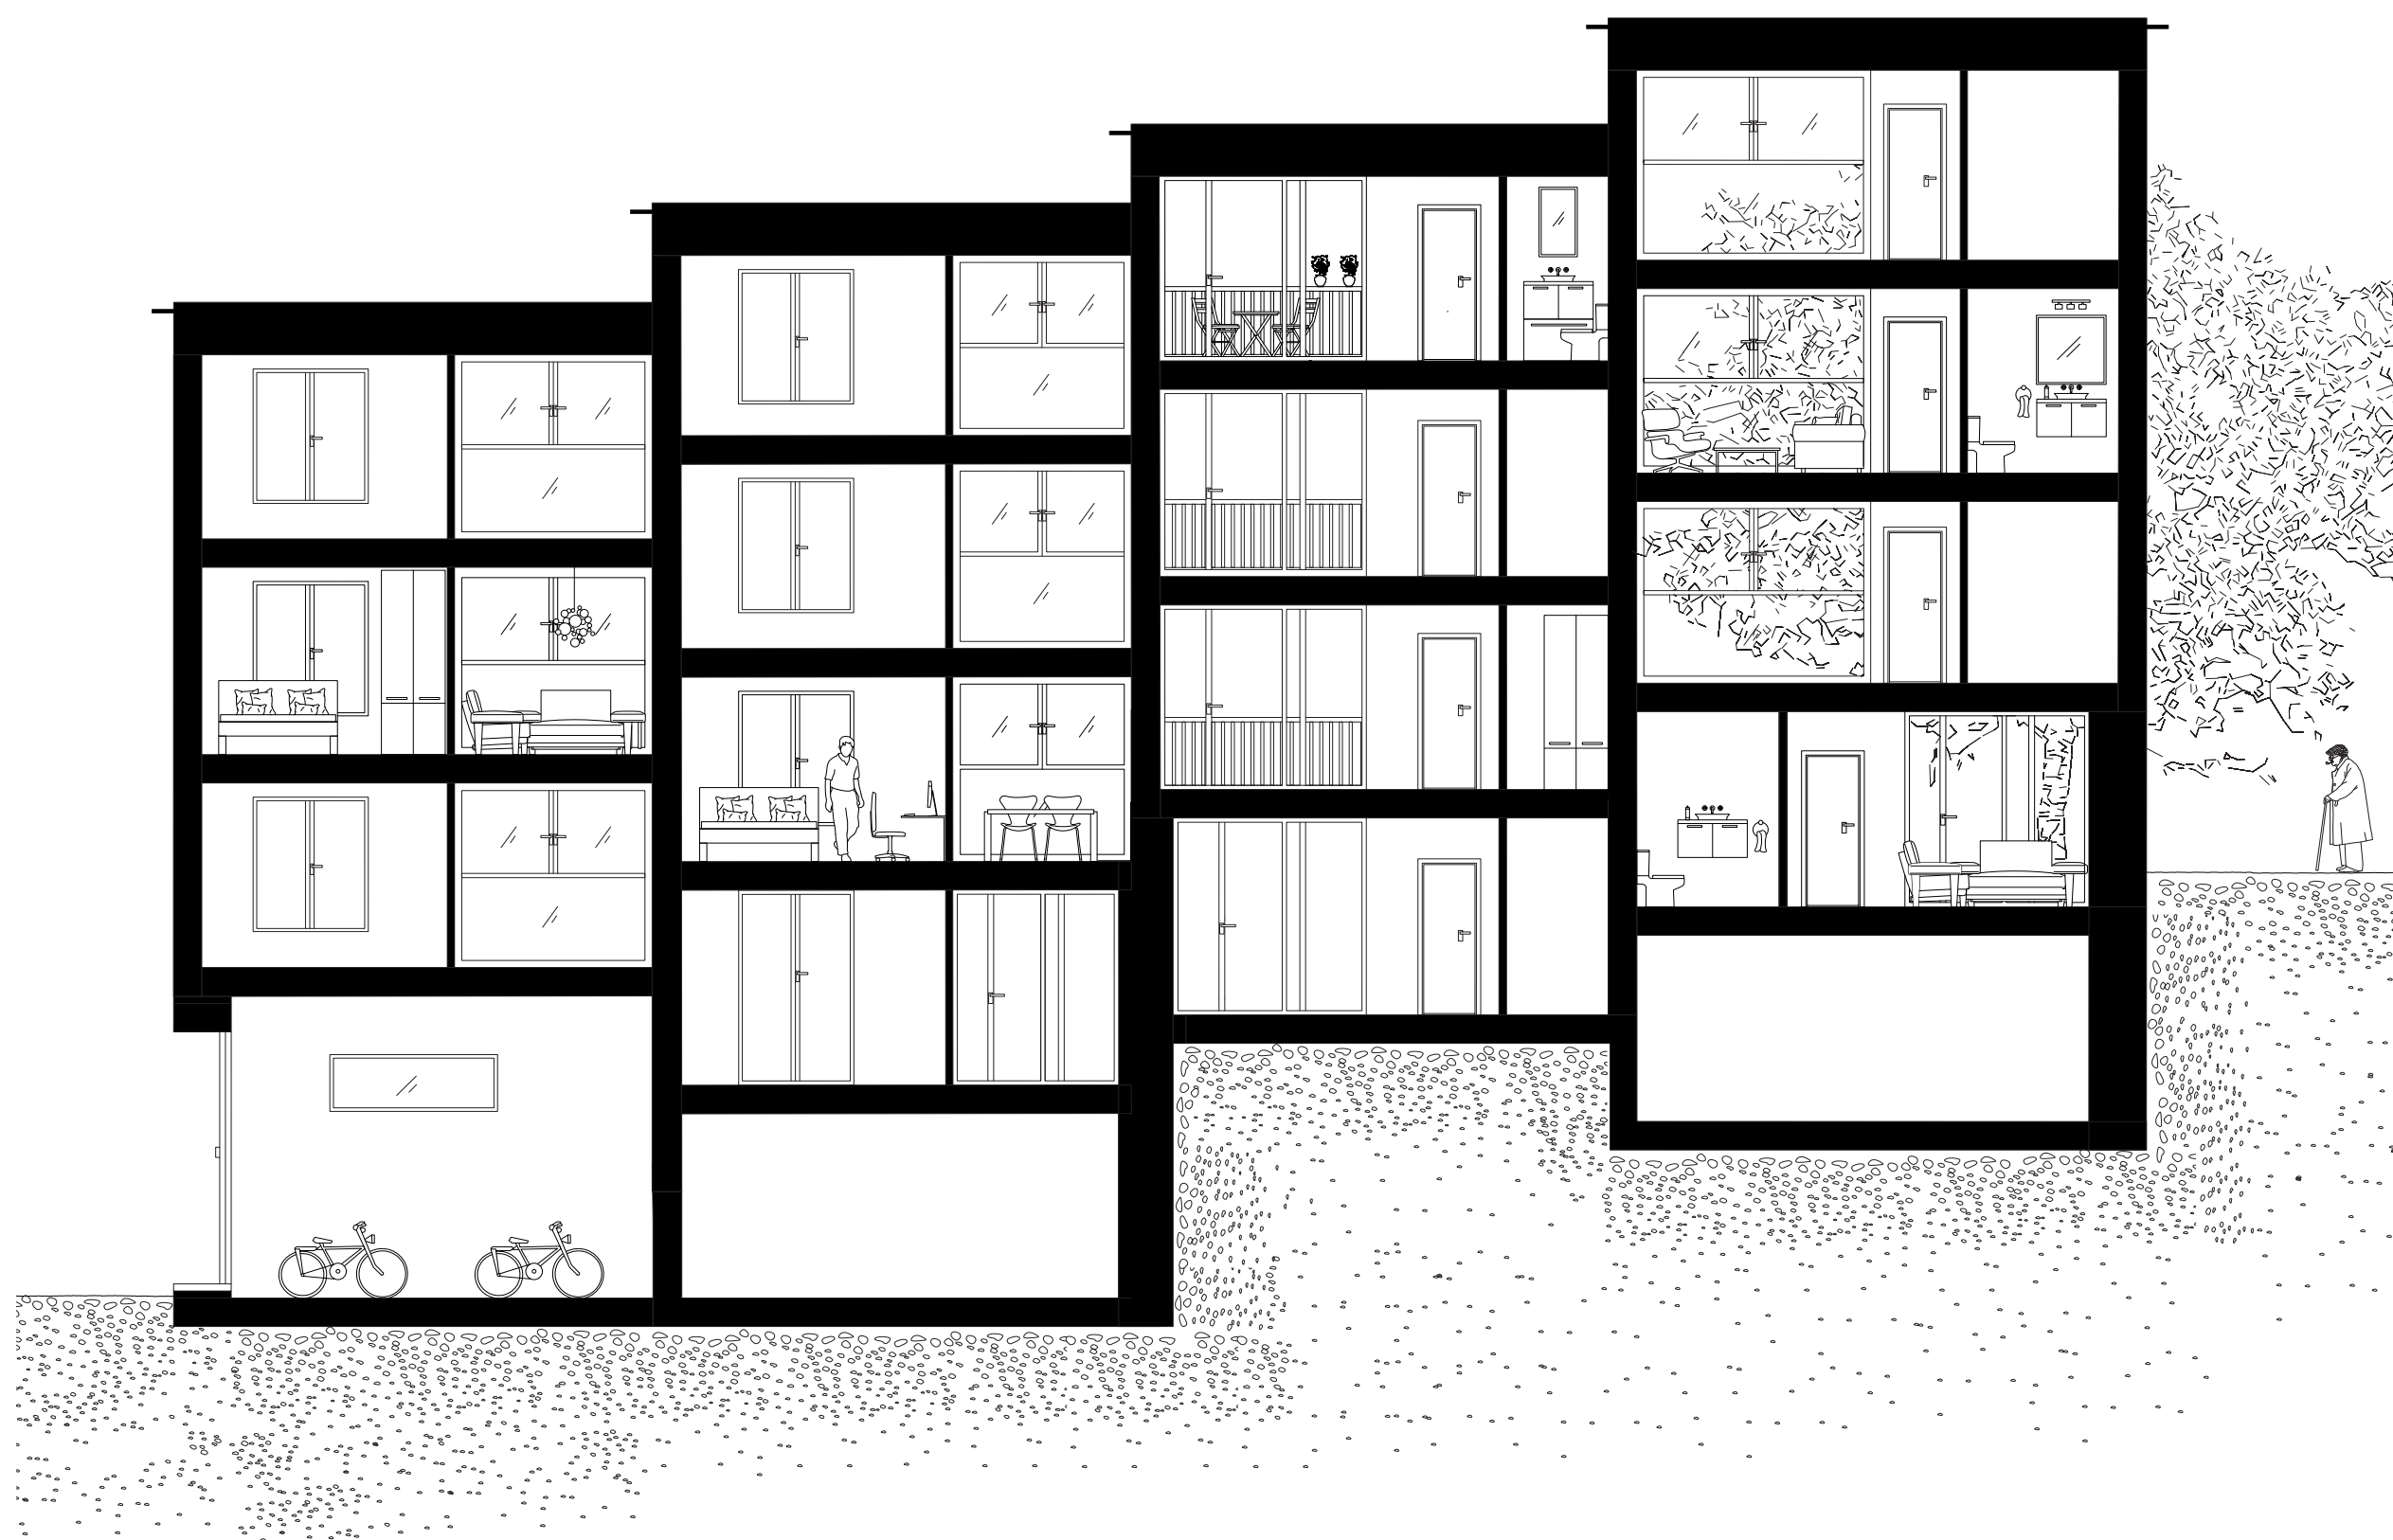

Elévation façade ouest 1:100

