



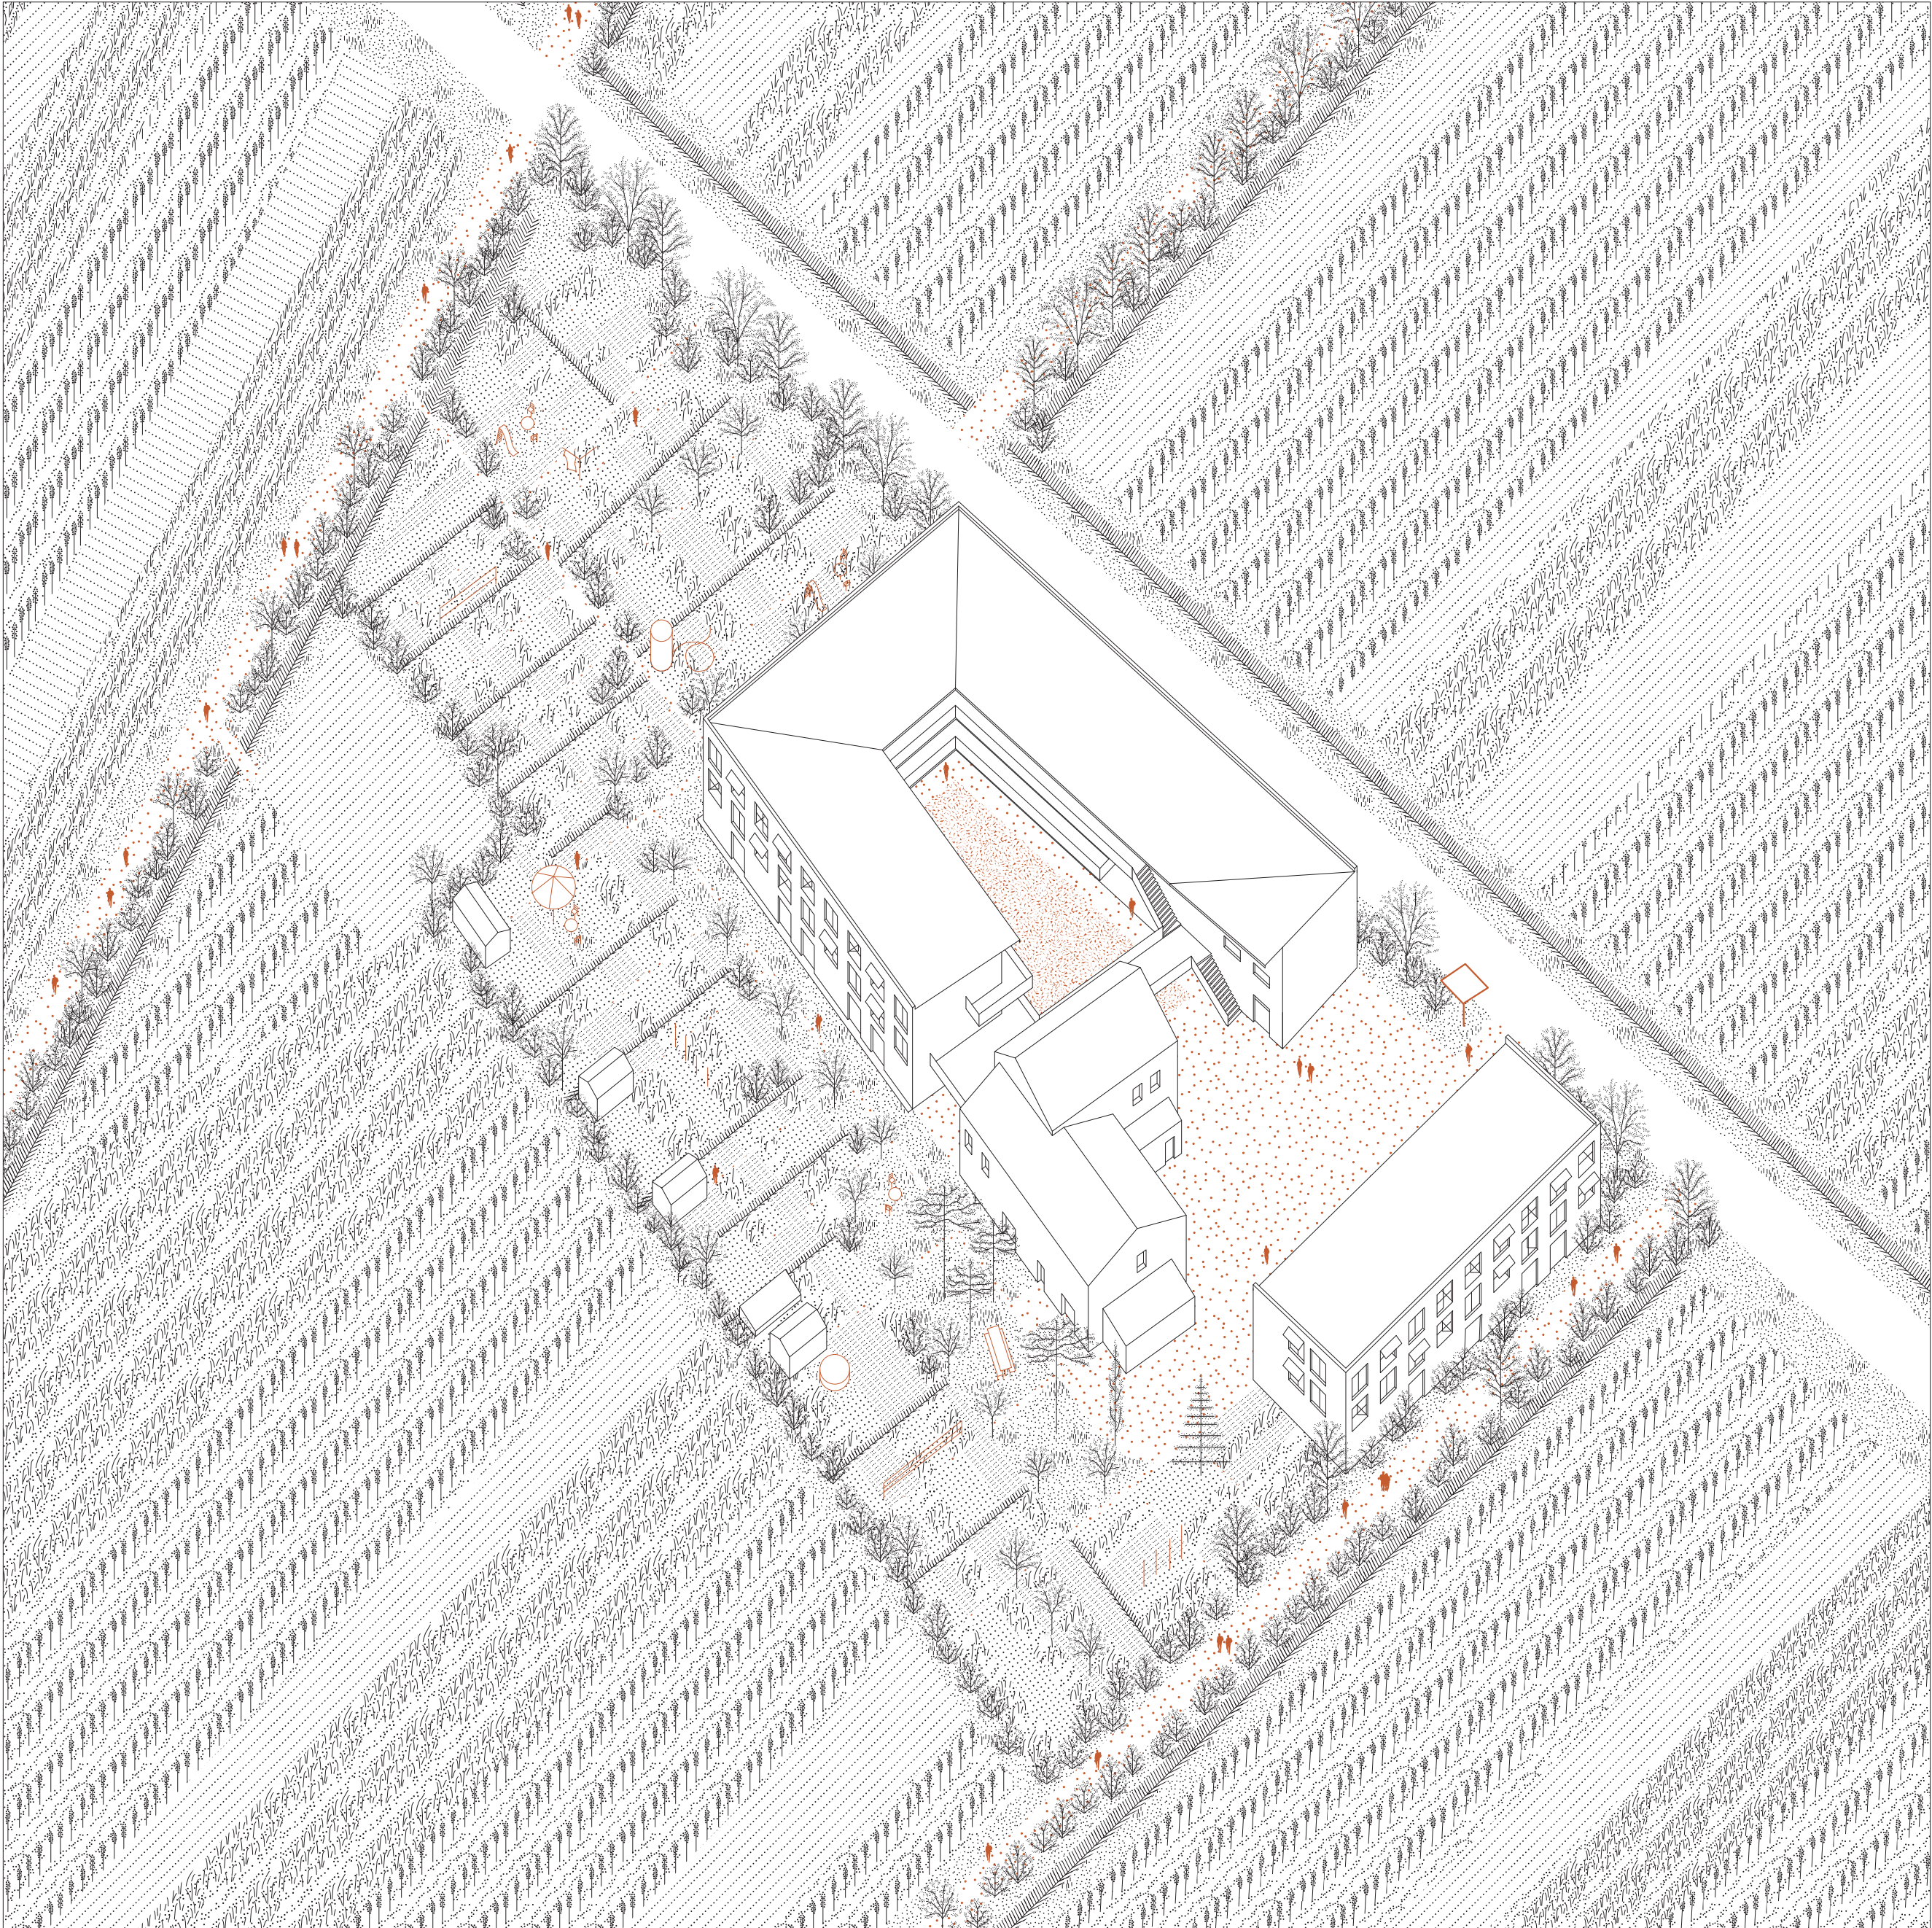

La maison agricole
Copropriété

1:500

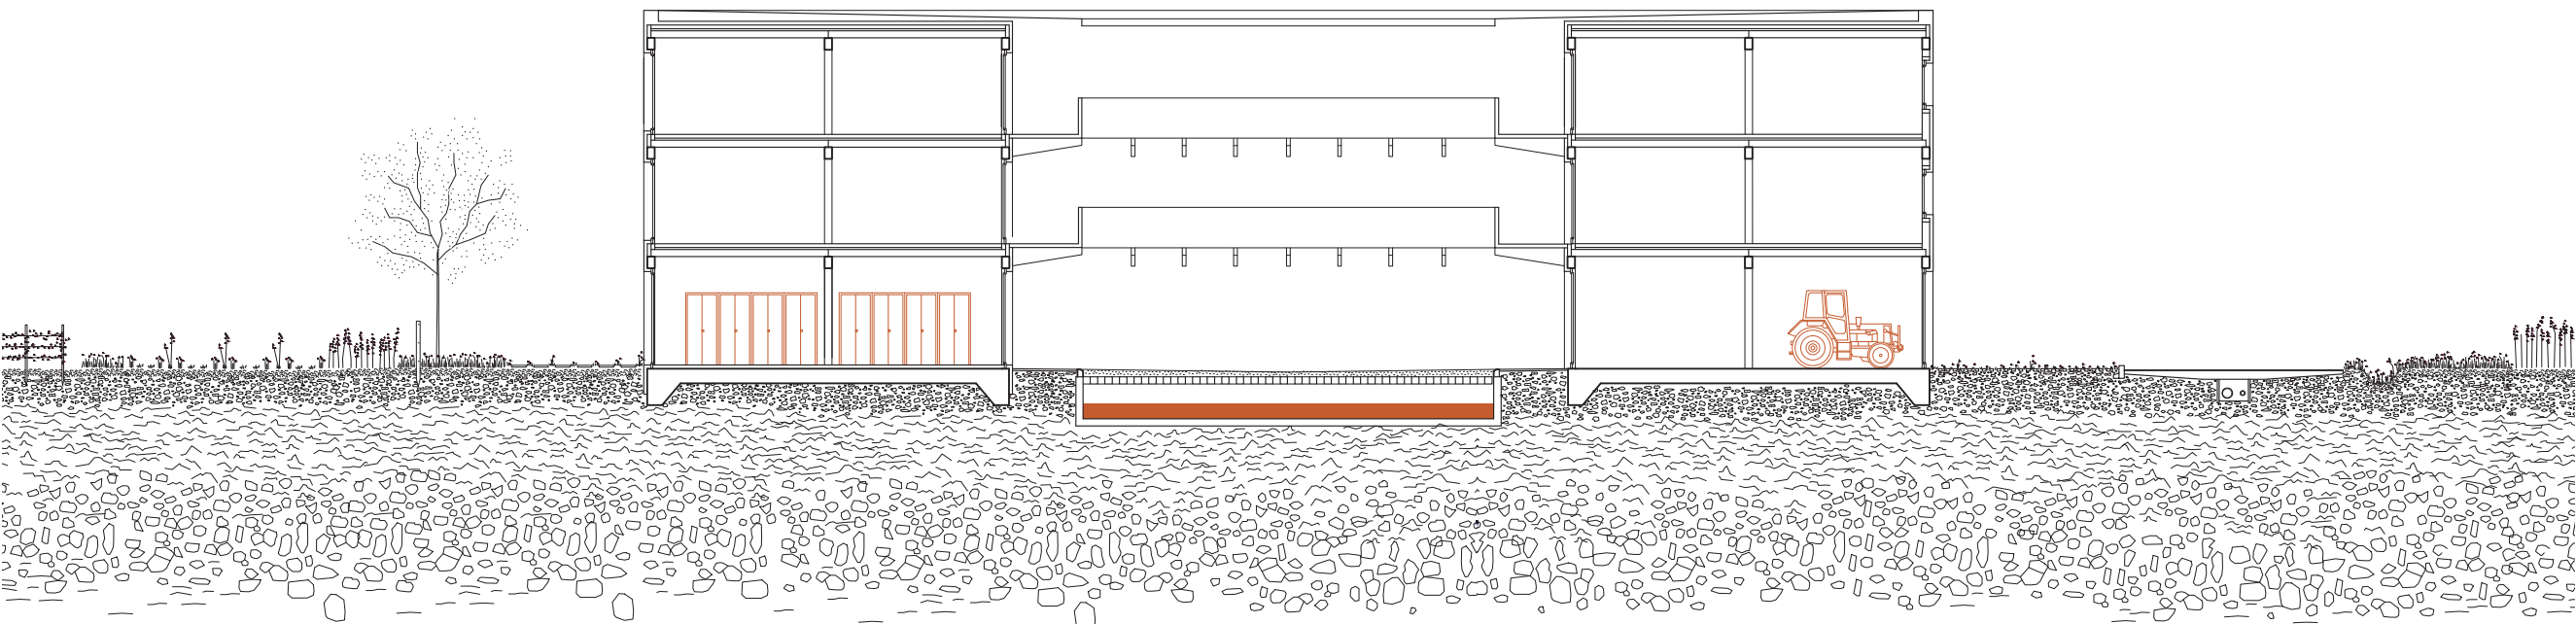

Nombre de logements : 25

Capacité du collecteur d'eau : 375 m³

Surface collectée : 2700 m²

Quantité d'eau collectée annuellement : 1765 m³

1:200

