



PLANS

Plan étage technique, plan type serveurs, plan bureau et sous-sols 1:150

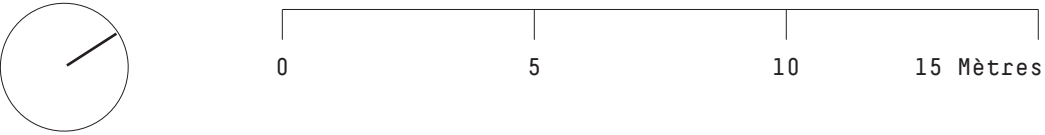


Les salles des serveurs, superposées pour gagner en densité et en efficacité thermique, sont servies par trois tours techniques. Afin d'éviter des perturbations électromagnétiques, la façade est superposée d'un maillage métallique. L'air extérieur est refroidi dans les tours par pulvérisation d'eau de la Sihl. Cet air est ensuite filtré pour être injecté dans les salles de calculs.


Plan de l'étage technique

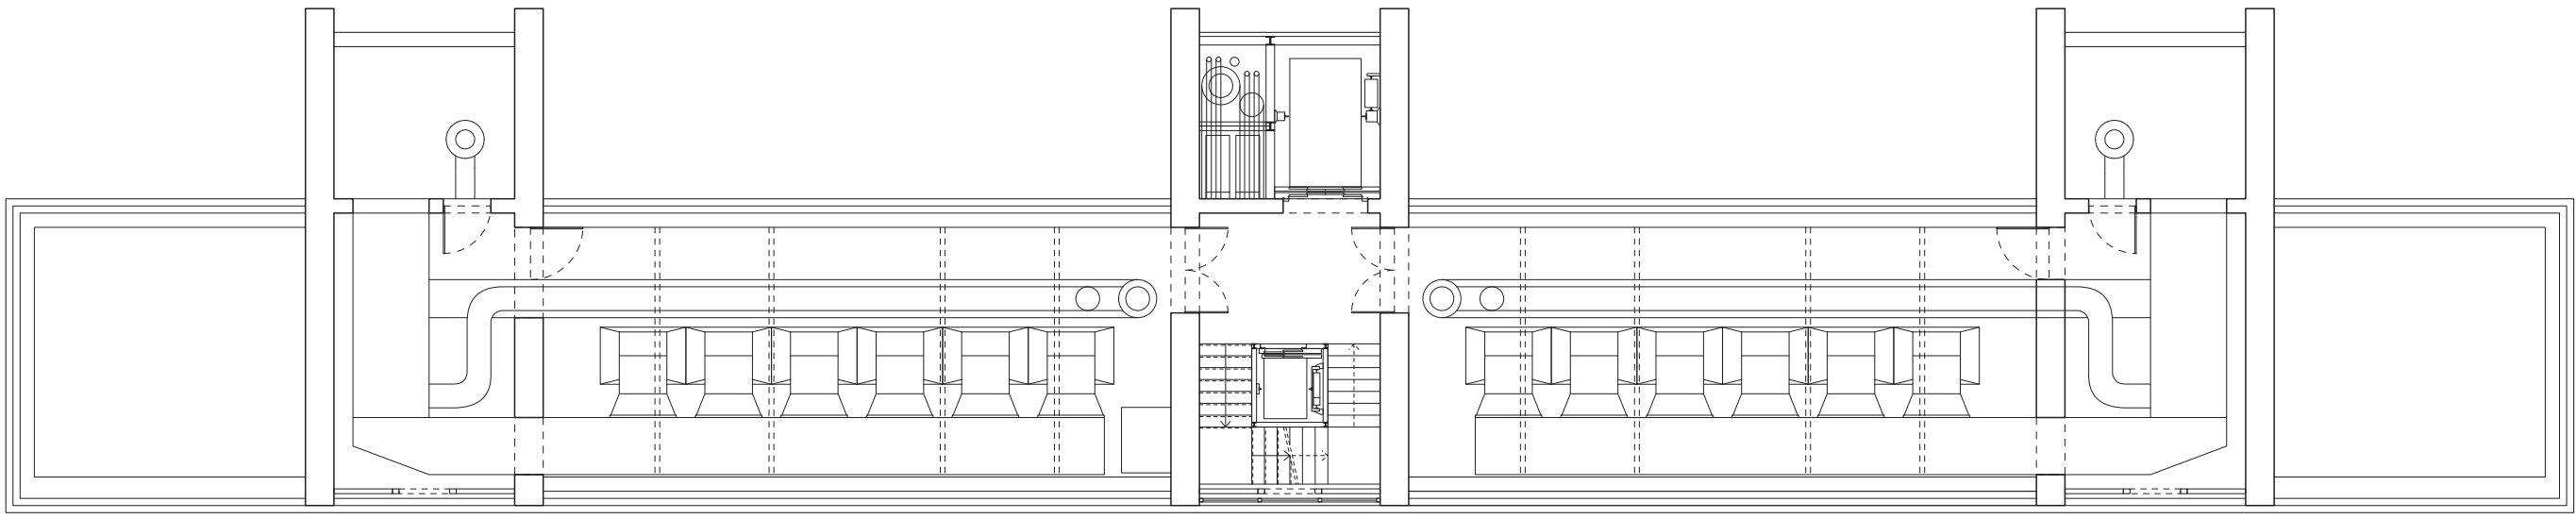


Plan type des salles de serveurs

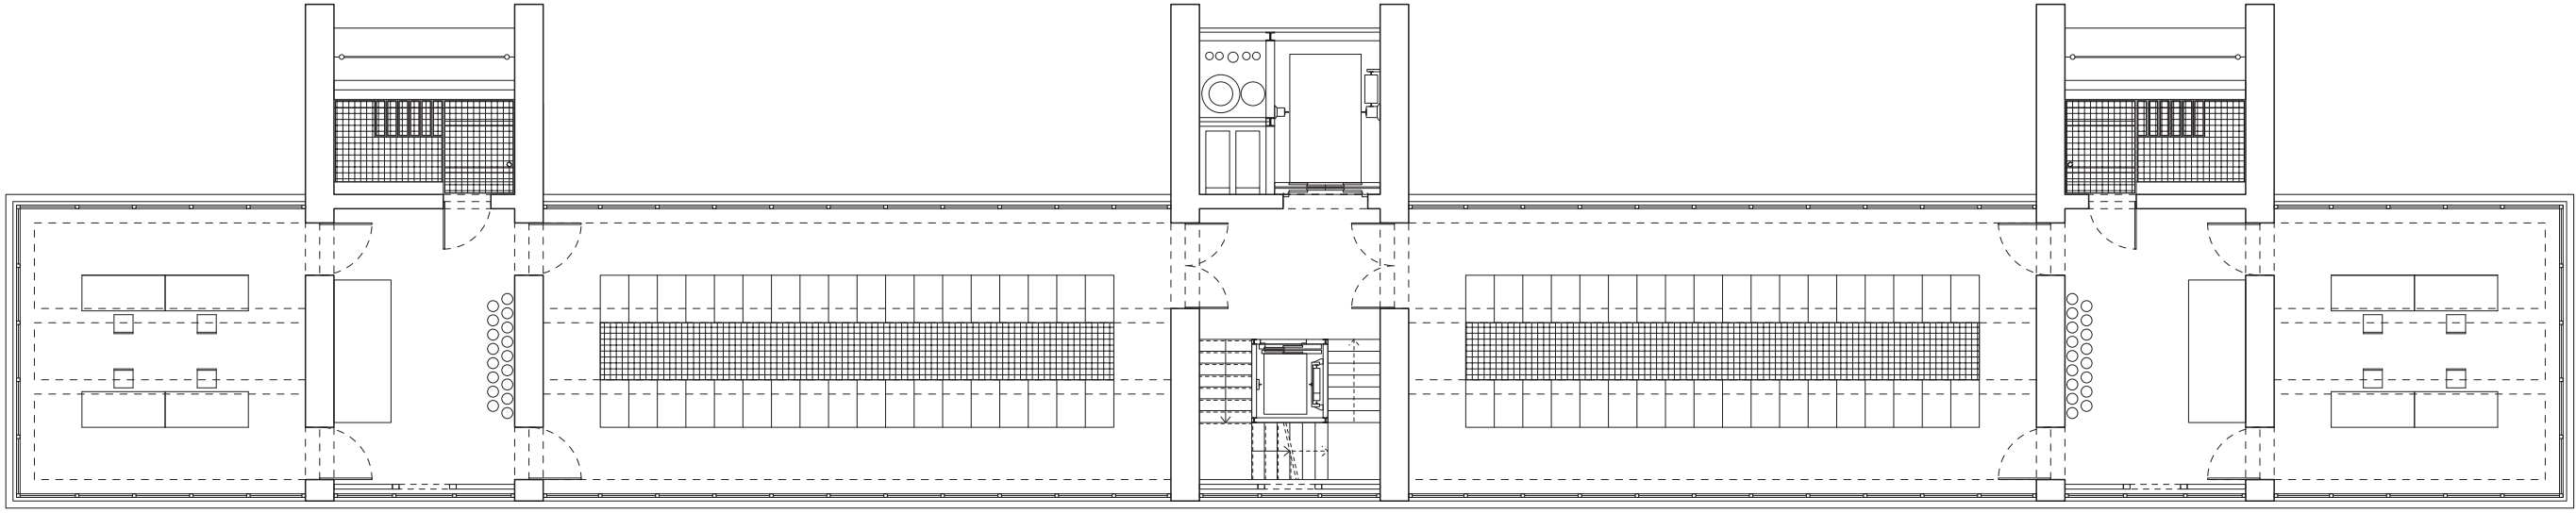

Plan des bureaux

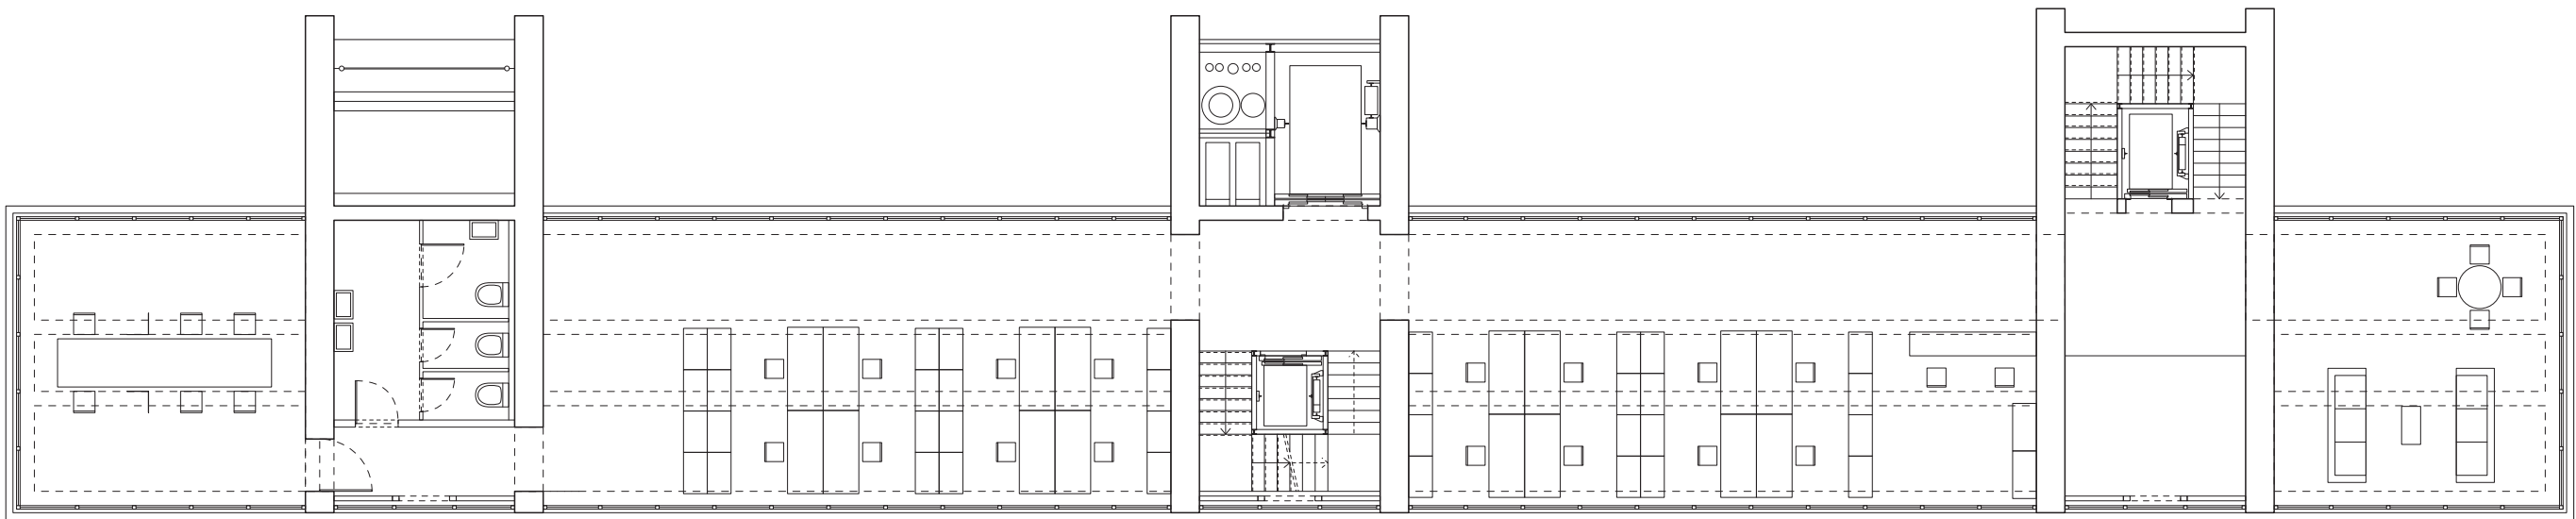

Plan du 1er sous-sol

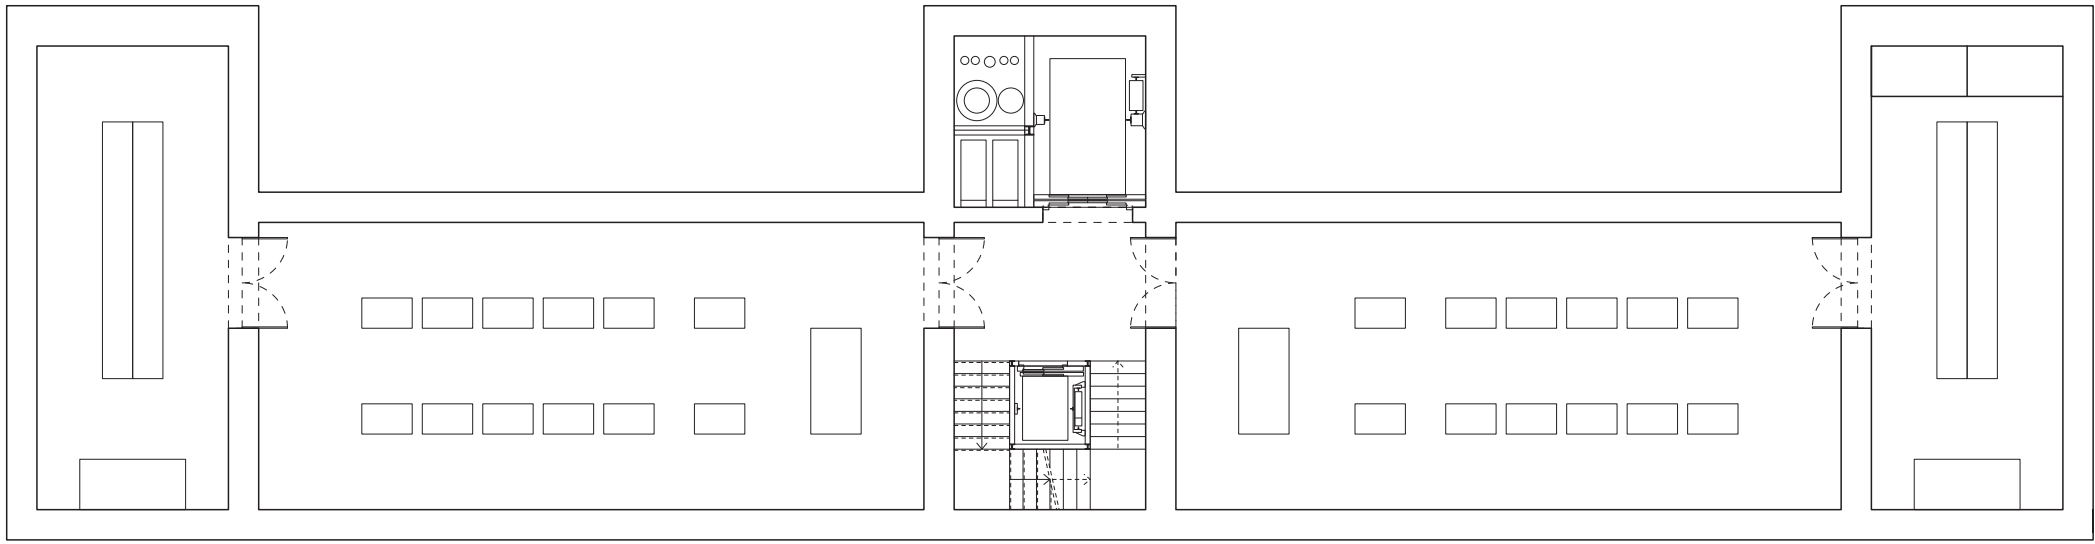

Plan du 2ème sous-sol

