

La coexistence harmonieuse entre Homme et nature constitue un défi majeur. Notre projet vise à concilier ces deux aspects en concevant des espaces habitables et confortables pour l’Homme, en dérangeant le moins possible la biodiversité environnante. Pour cela, nous avons opté pour une approche nouvelle au site : s’élever verticalement pour réduire l’empreinte au sol du bâti et libérer plus de place à la nature.

Reliefs Urbains	Du projet urbain au détail constructif
Vevey 2022 – 2023	Atelier du Prof. Emmanuel REY LAST
Surface constructible (SC)	24'700 m²
Surface brute de plancher (SBP)	17'043 m²
Indice brute d'utilisation du sol (IBUS)	0.7 (SC/ST)
SBP logement	13'110 m²
SBP espace «alimentation locale»	1'748m²
SBP activités	2'185m²
Exercice	Batiment 2
Rendu	24.05.2024
Assistant-e	Martine Laprise

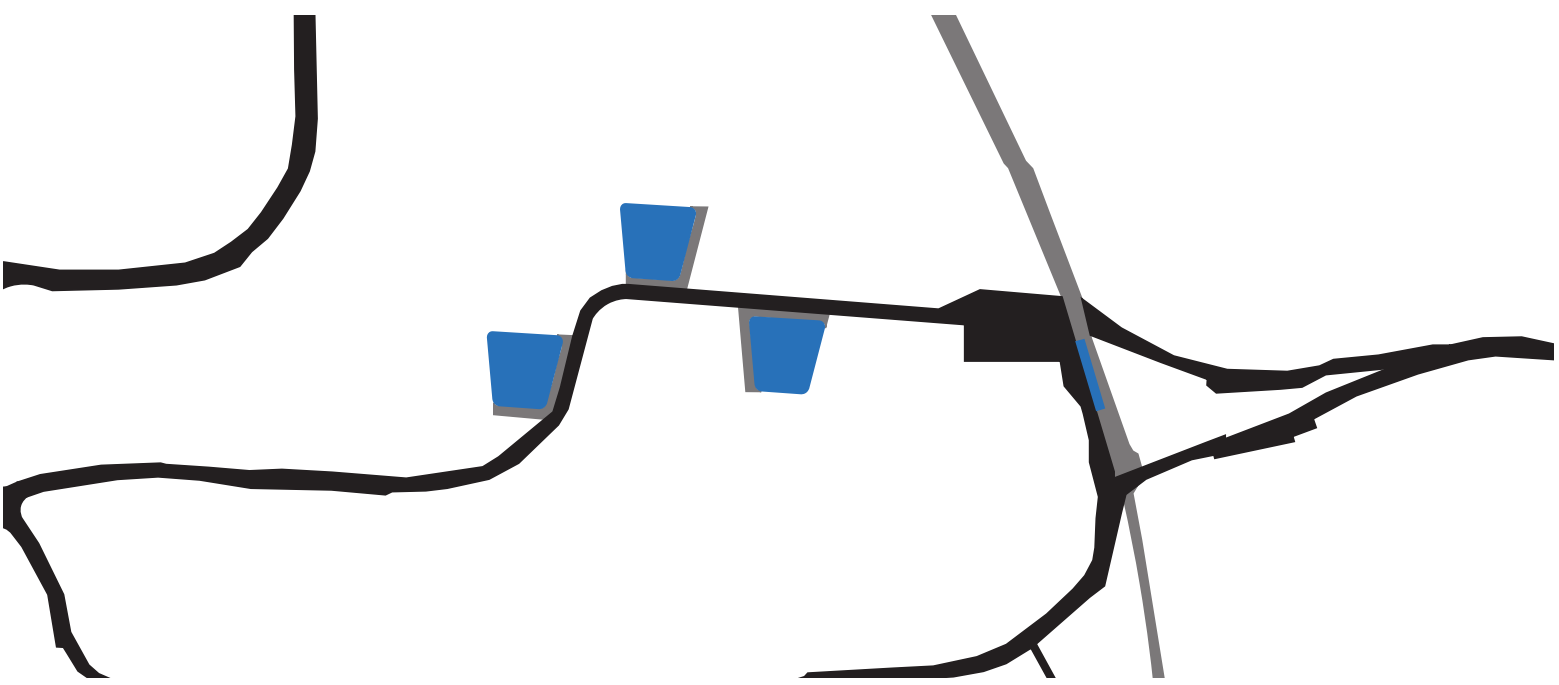


Schéma des espaces publics et de connexion (mobilité douce, TP)



Plan 1:5'000



Plan 1:1'000