

Type 3

13 rue Jean-Jaquet, Pâquis


👤 + 👤 👤 / 👤 + 👤 👤 👤



L'espace contigu qui accueille l'adaptation du type 3 se situe à nouveau dans le quartier des Pâquis dans une rue calme et s'intègre dans un très grand îlot urbain du début du siècle. Son cœur est très peu végétalisé puisqu'il sert, avant tout, de parking aux résidents. Ainsi, le rez-de-chaussée comporte une large allée permettant aux véhicules de passer. Dans ce cas, il n'y a pas de local commercial, et ce, au profit d'un logement surélevé de la rue. La volonté de se rattacher au contexte se traduit par la présence d'une bow-window au sein du projet qui permet, non seulement de conclure le système de façade existant, mais aussi de gagner de la surface et de la lumière naturelle dans le studio. La toiture en pente qui fait écho aux immeubles voisins donne l'opportunité, dans ce projet comme dans d'autres, de pouvoir offrir une mezzanine au dernier étage et d'offrir davantage de rangement et de surface.




Plan de rez-de-chaussée 1/400

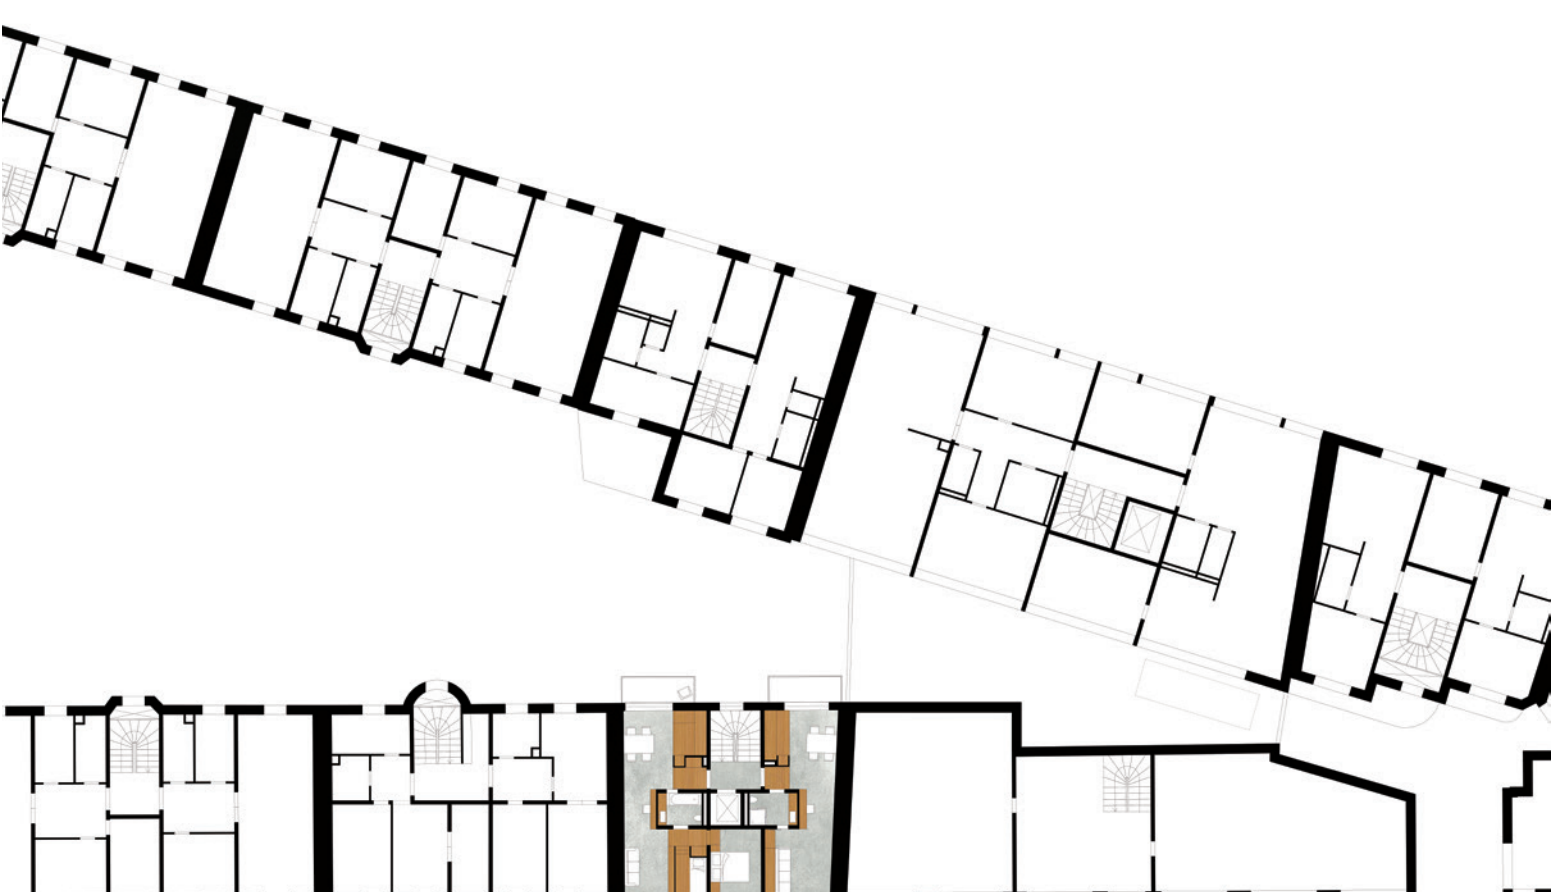



Plan du deuxième étage type 1/400

0 2 5 10m

Plans du type 3 et principe du mobilier

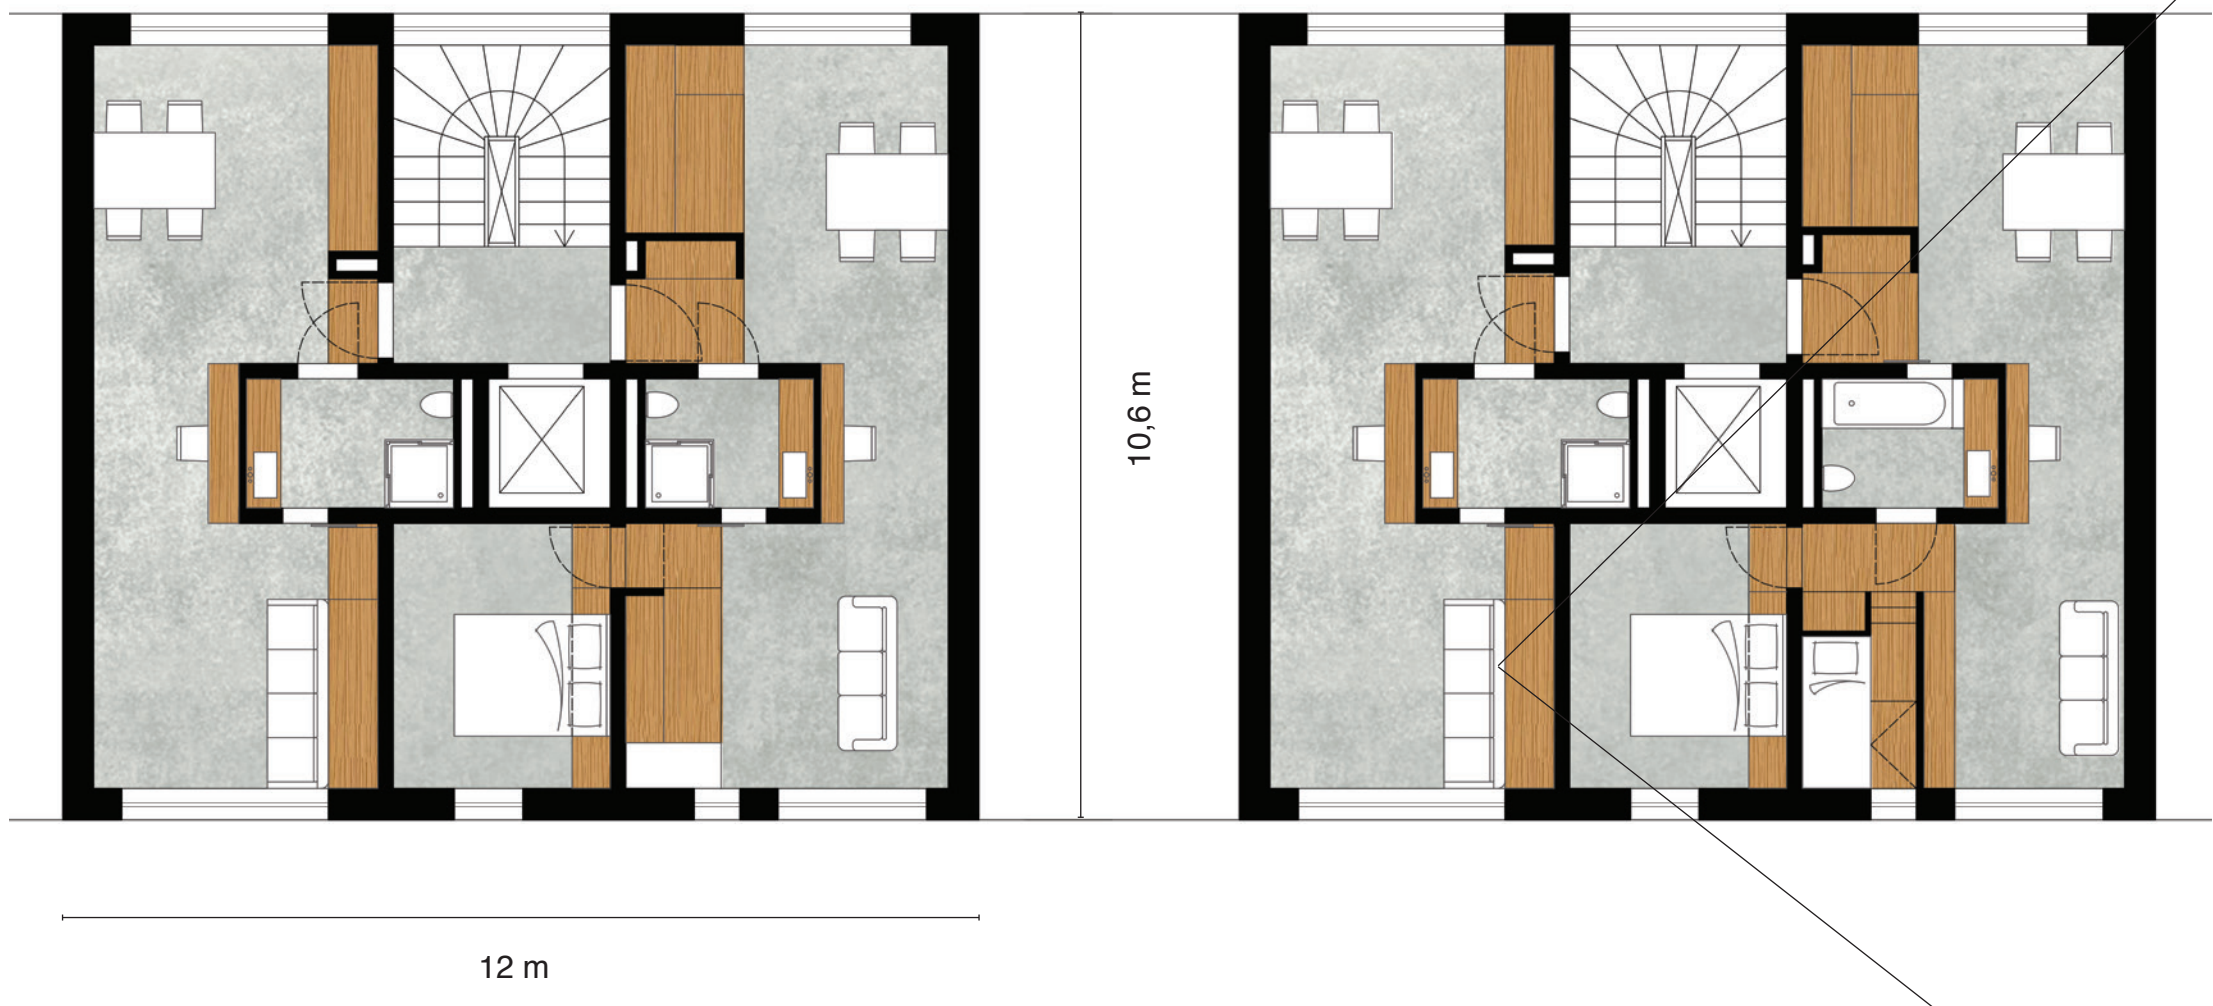


Meuble de salon et couchage du type 3

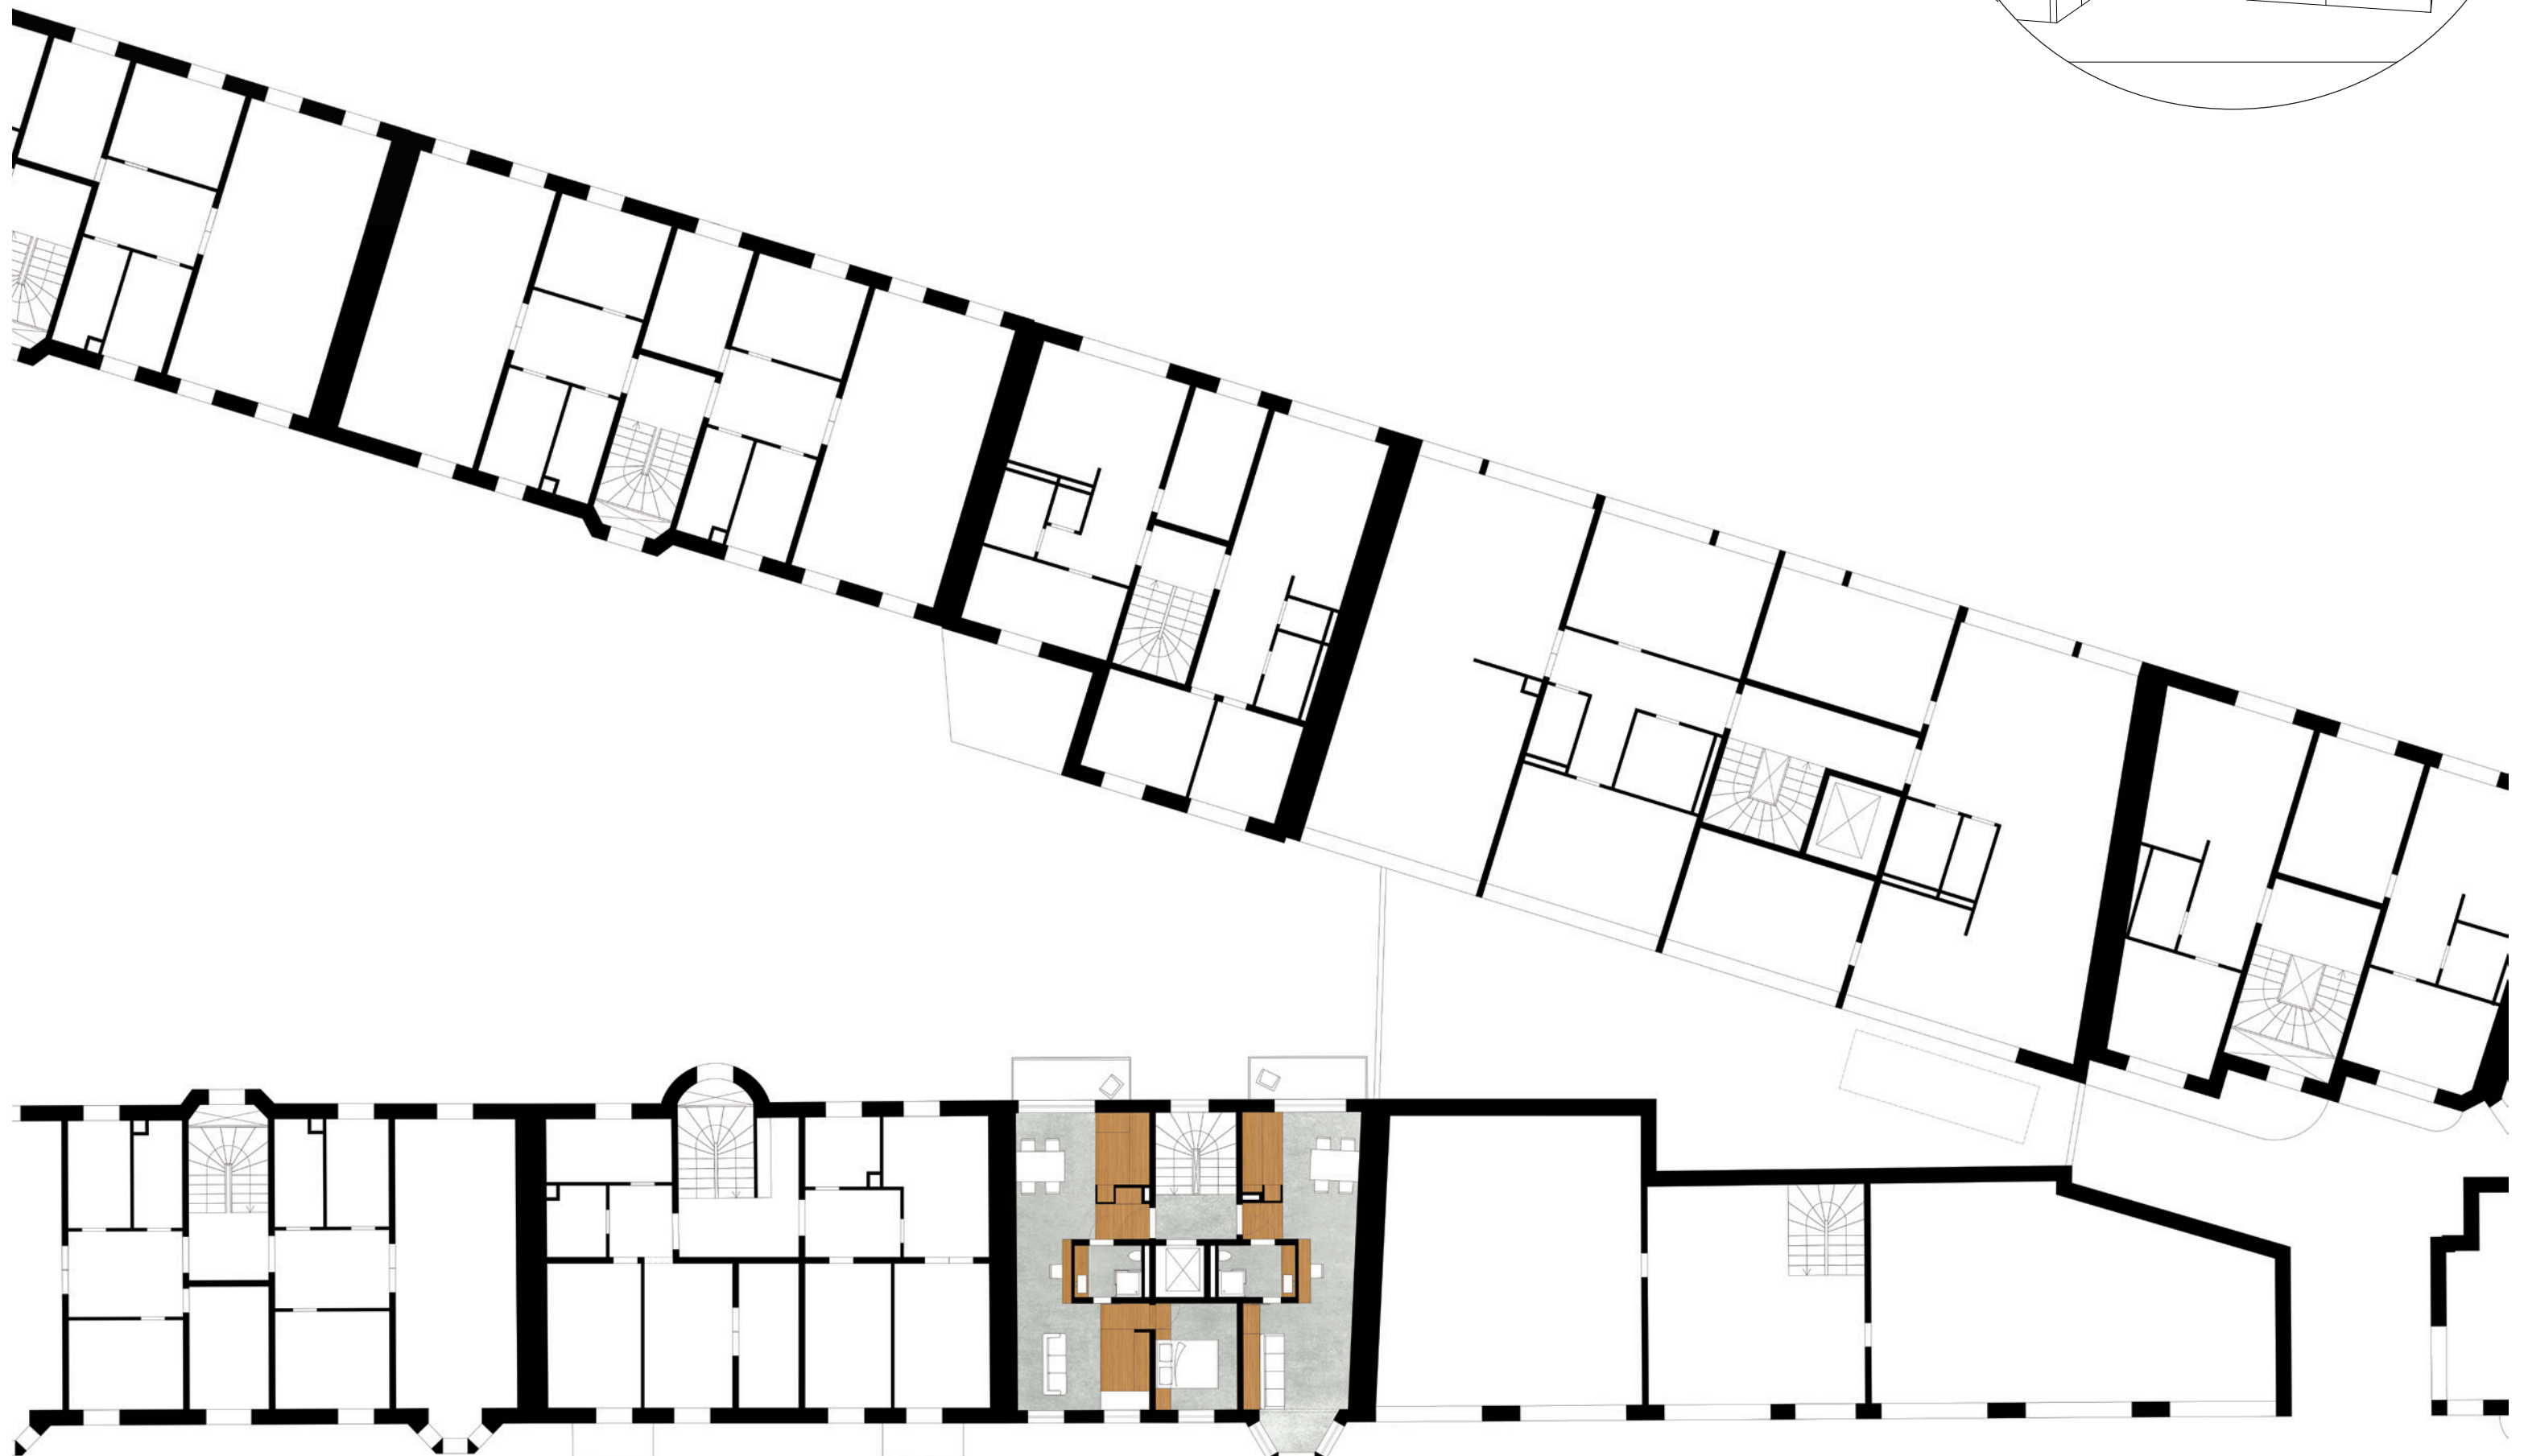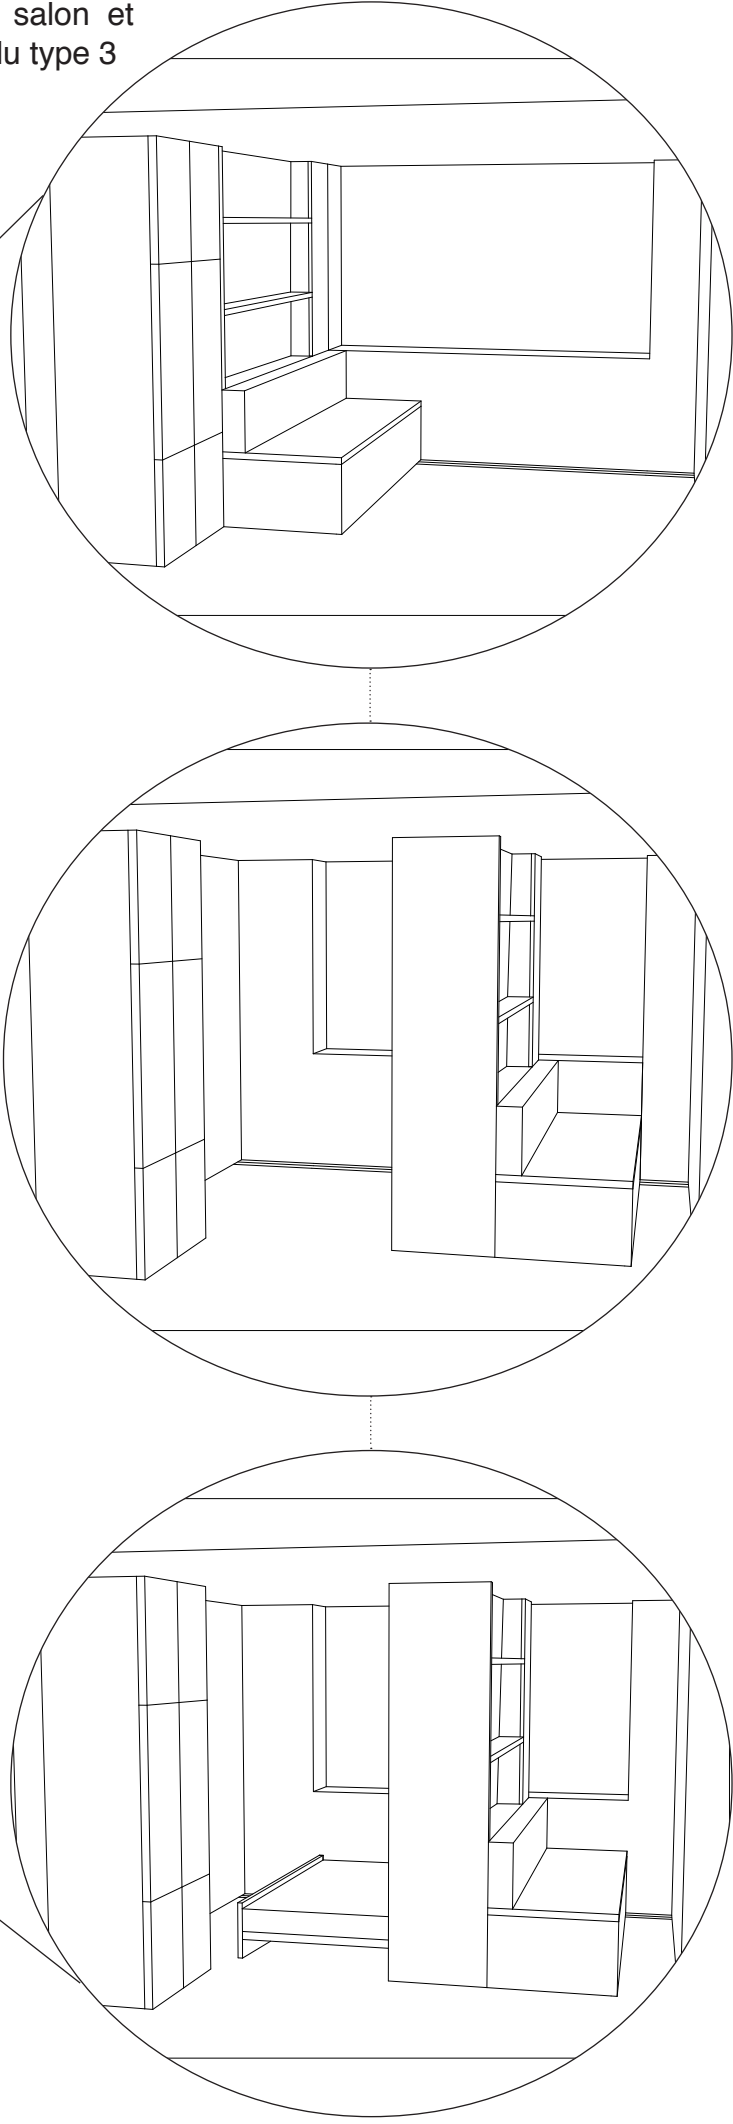


Plan du premier étage type en contexte 1/200


0 1 2 5 10m

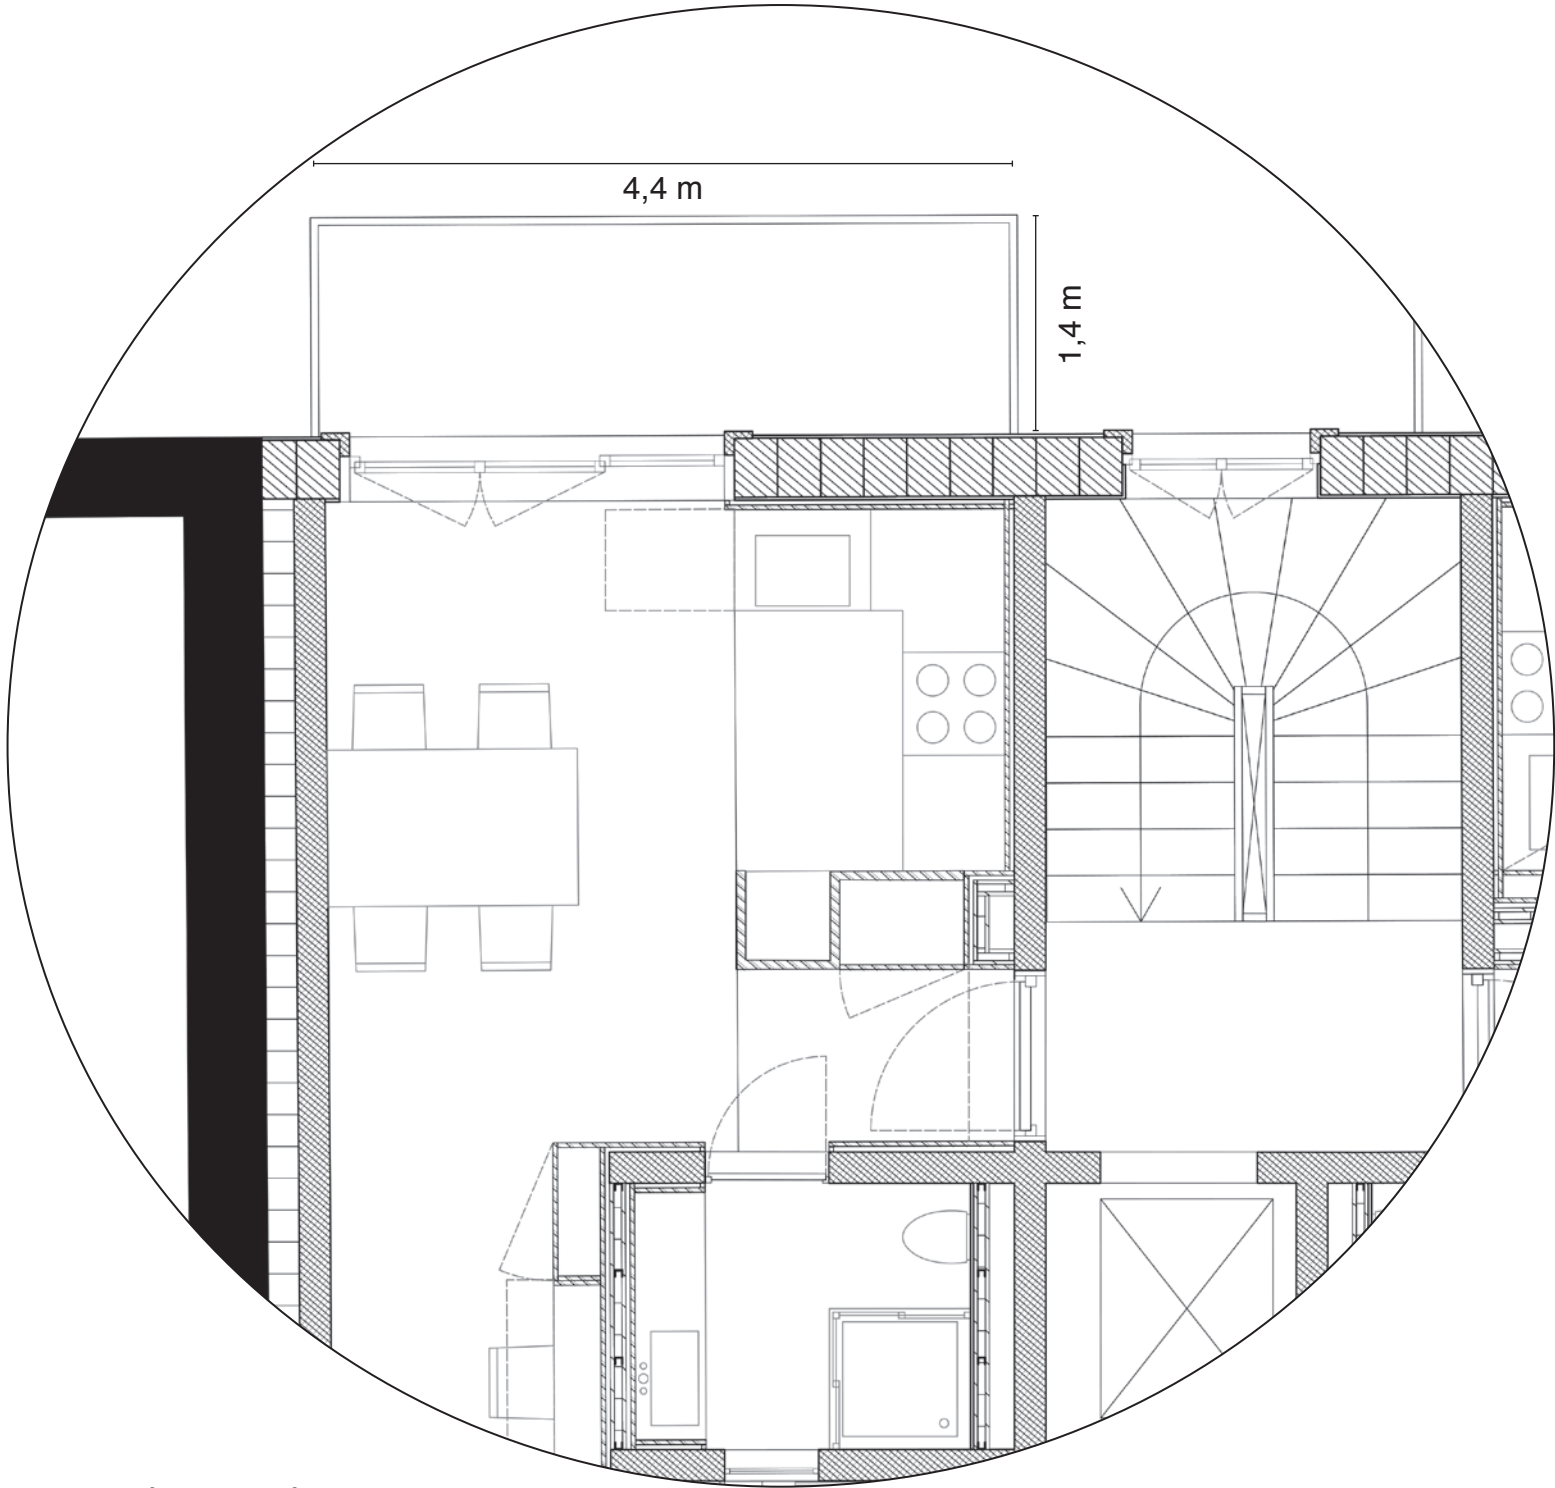


Plan de détails de l'étage 1/50

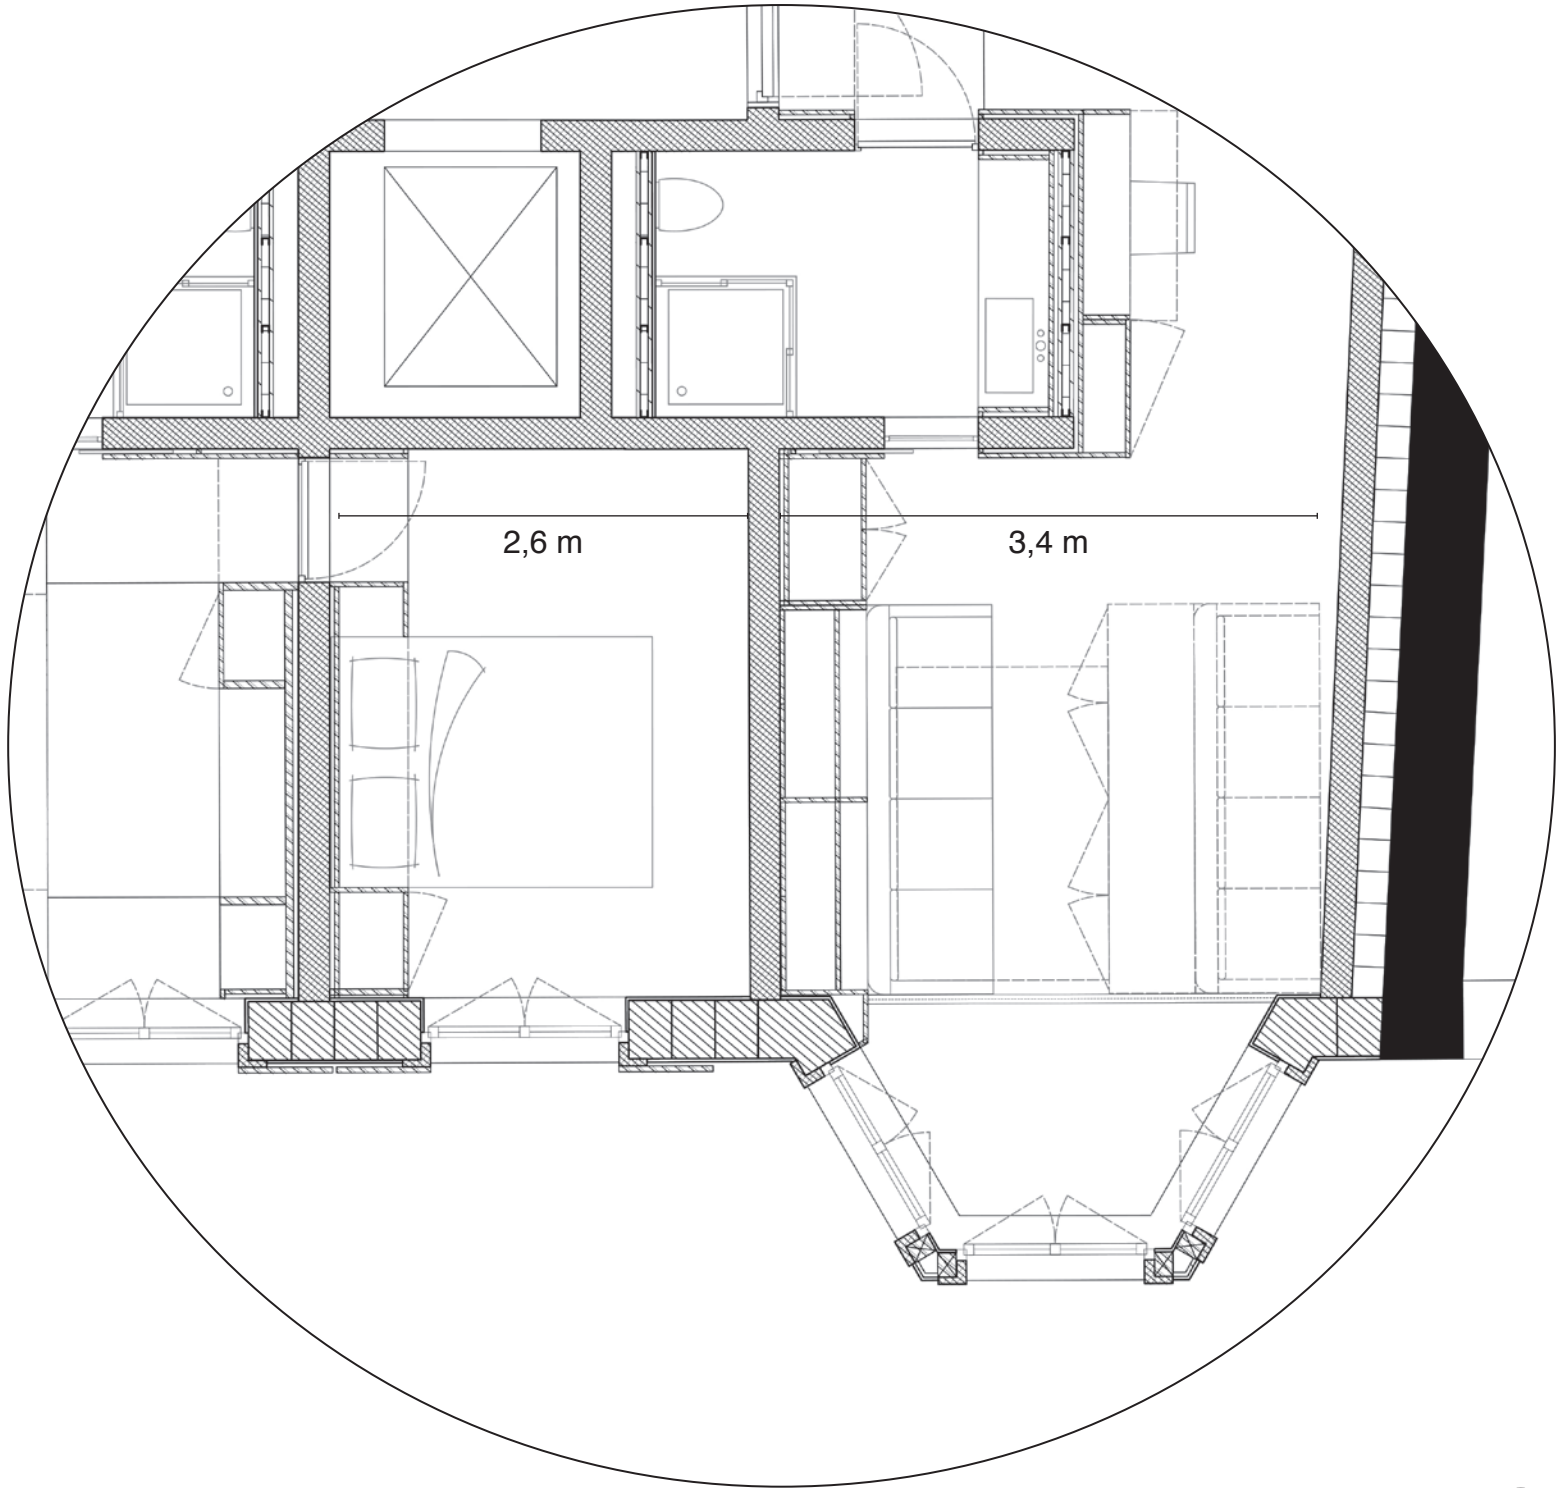


0 0.5 1 2.5 m

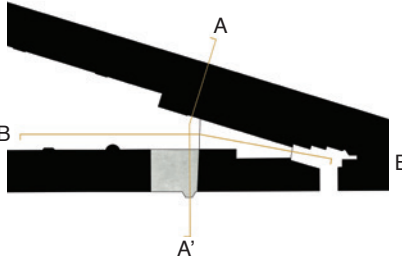

Coupe AA' 1/200

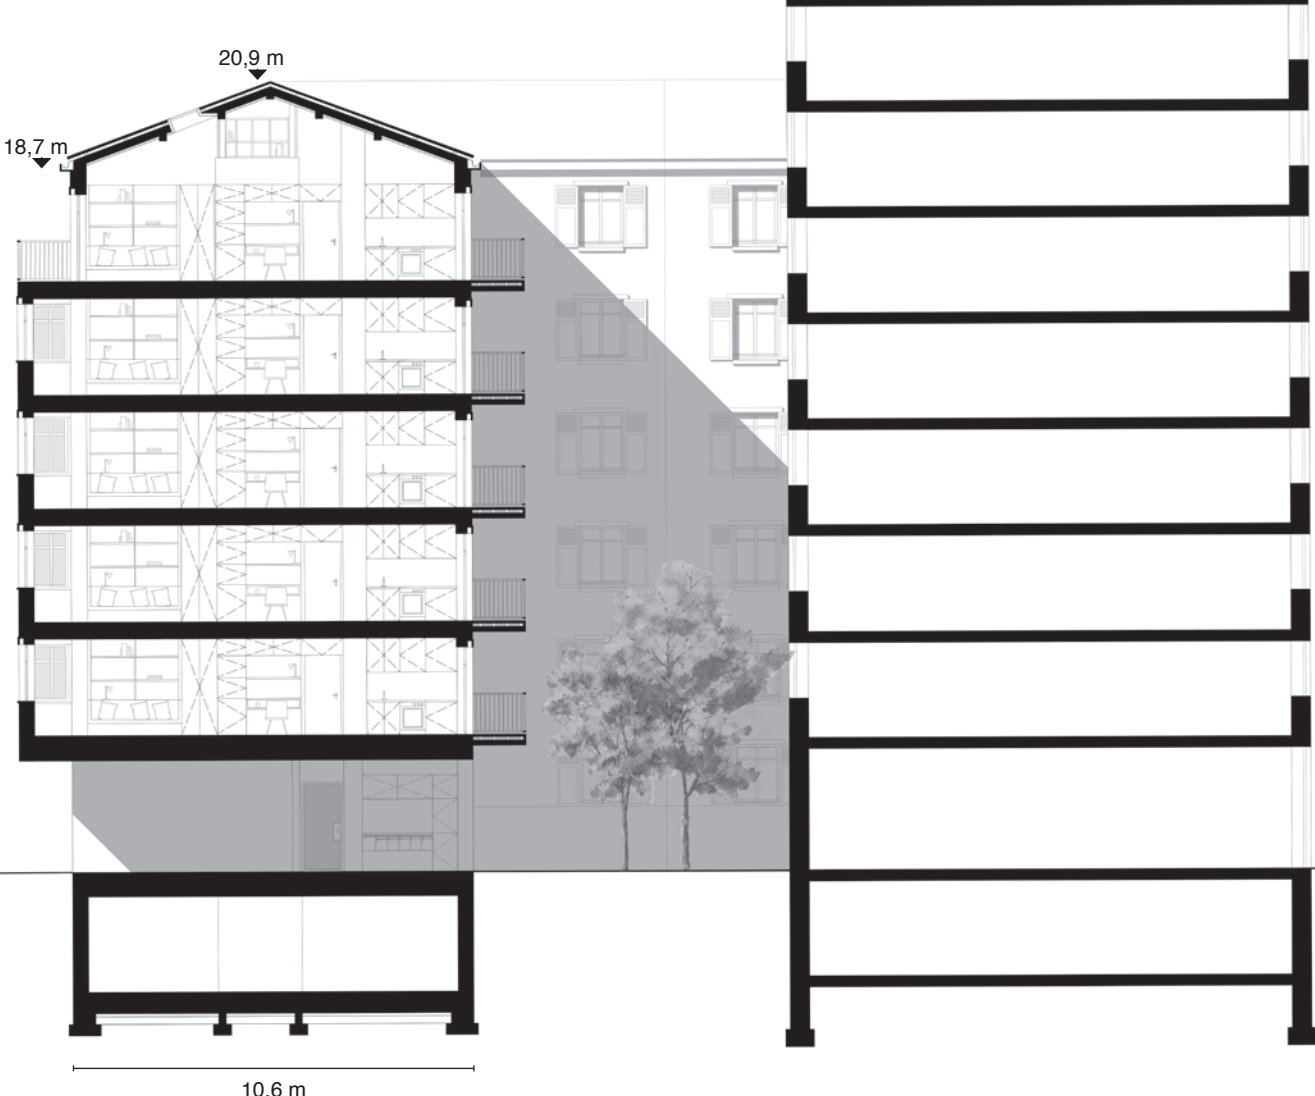

Elévation sur rue 1/200

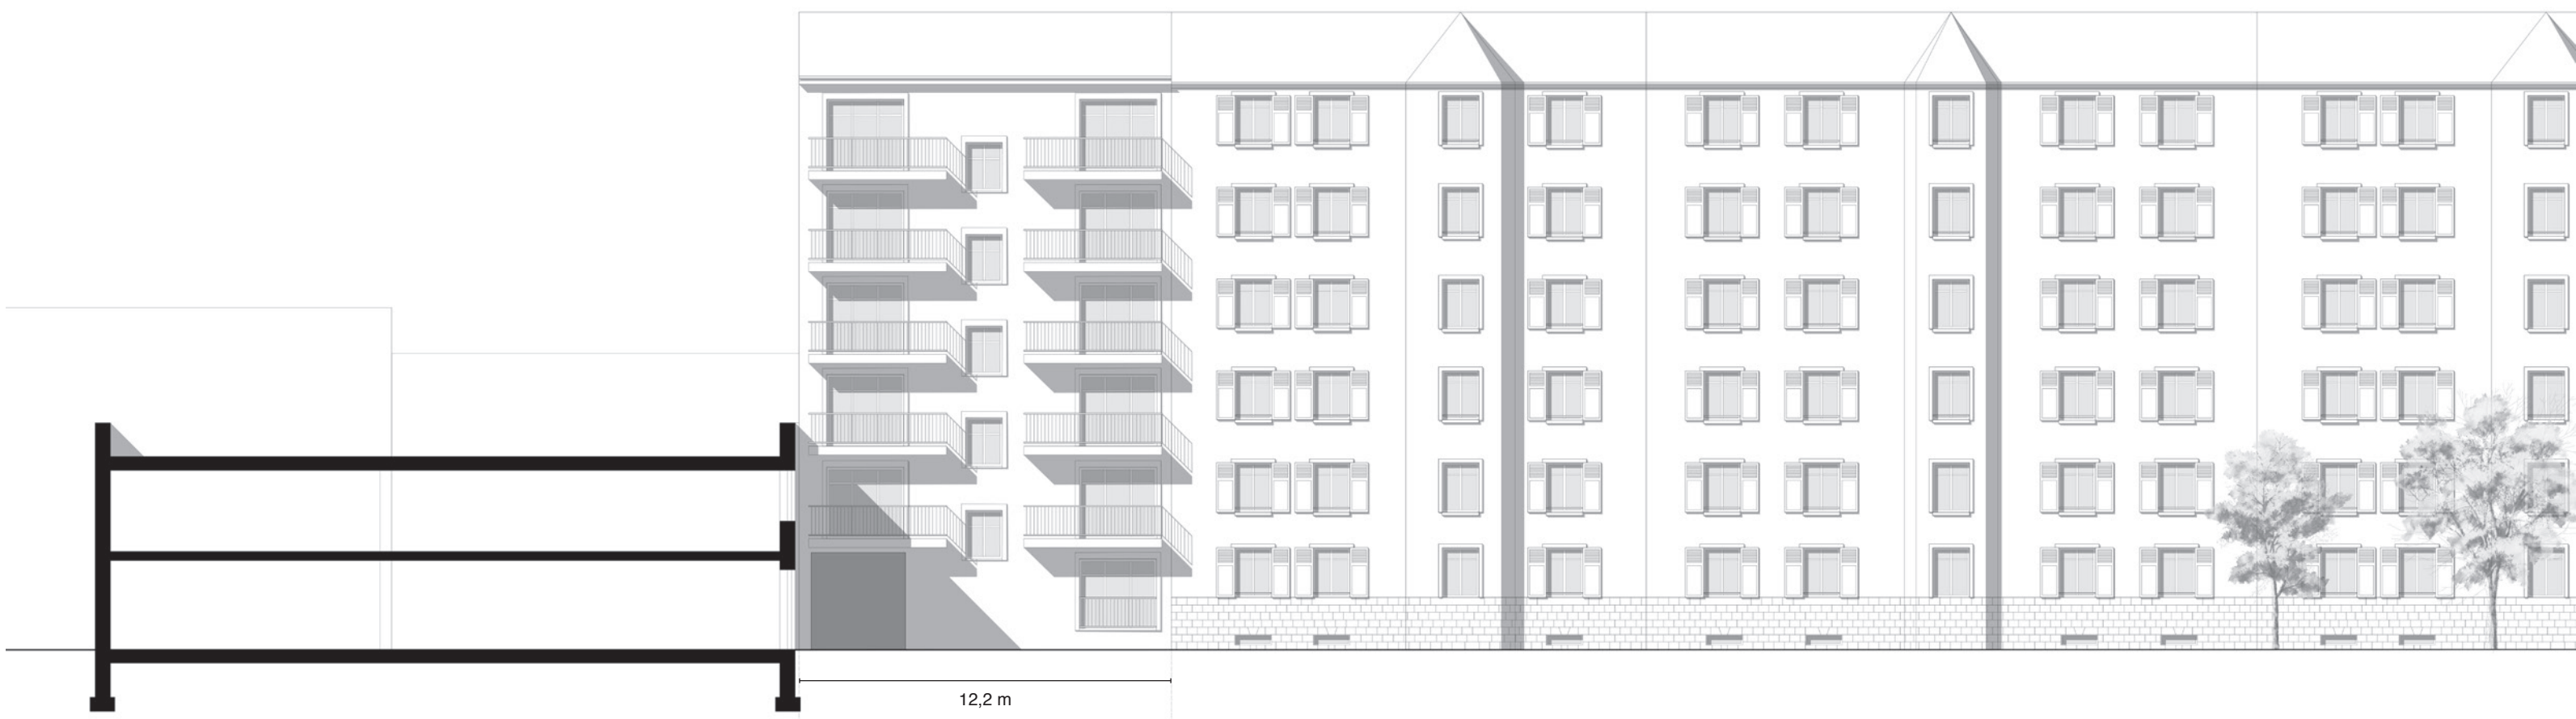

Coupe BB' 1/200

0 1 2 5 10m