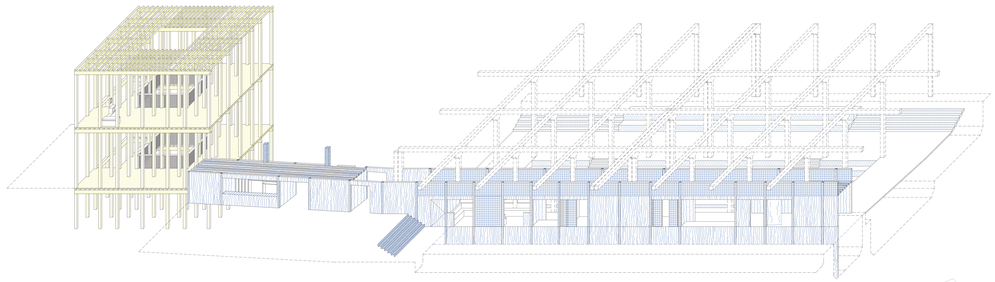

Axonométrie
1:100

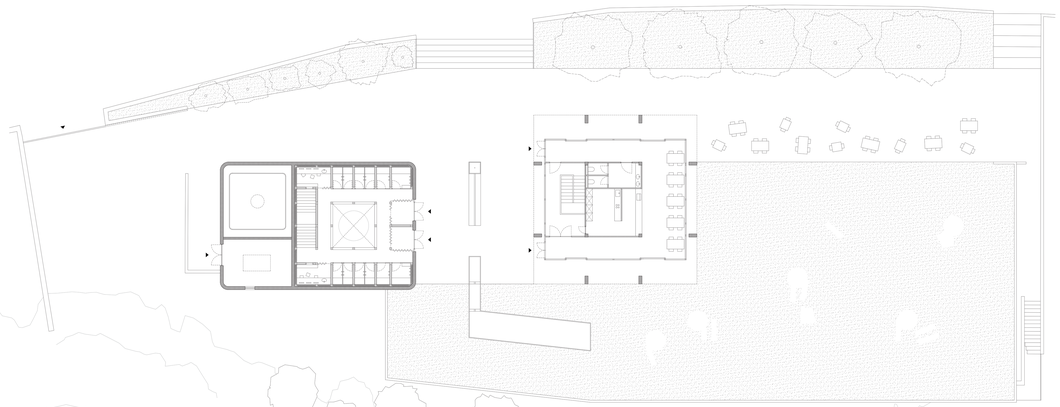

Plan du Premier étage
1:100

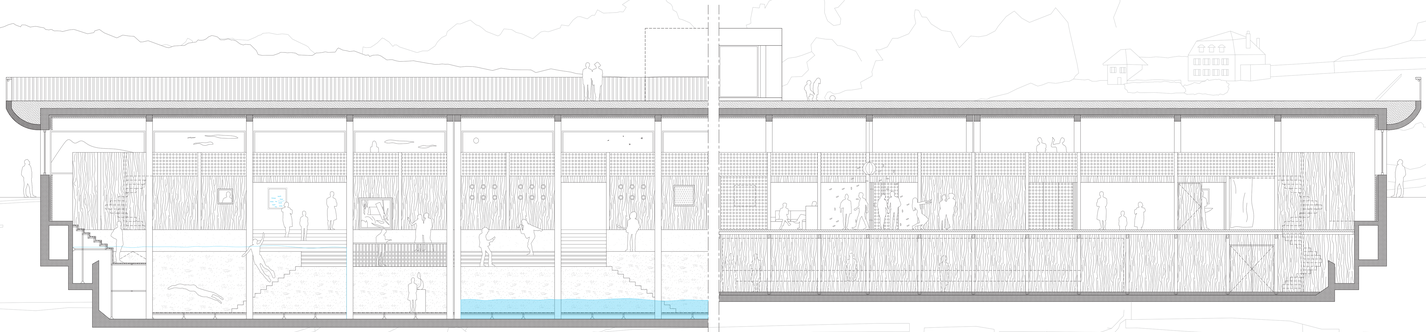

Coupes Longitudinales
1:50

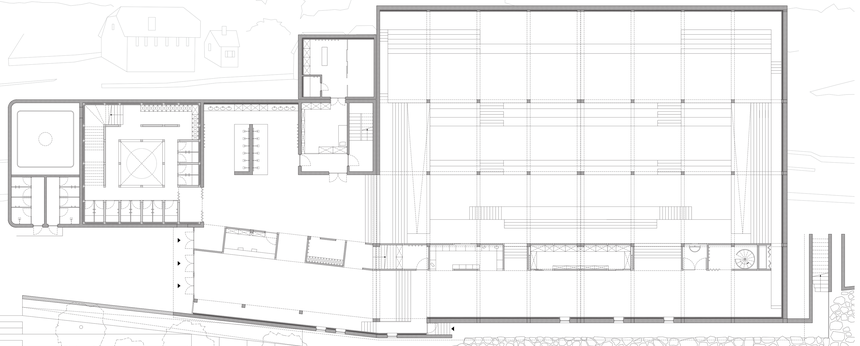

Plan du Rez-de-chaussée
1:100

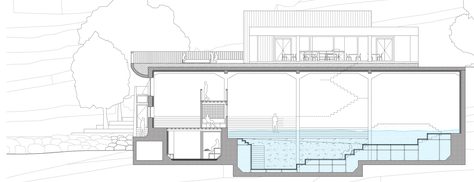

Coupe Transversale
1:100

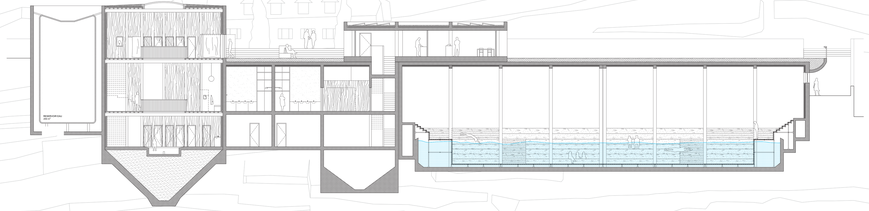

Coupe Longitudinale
1:100

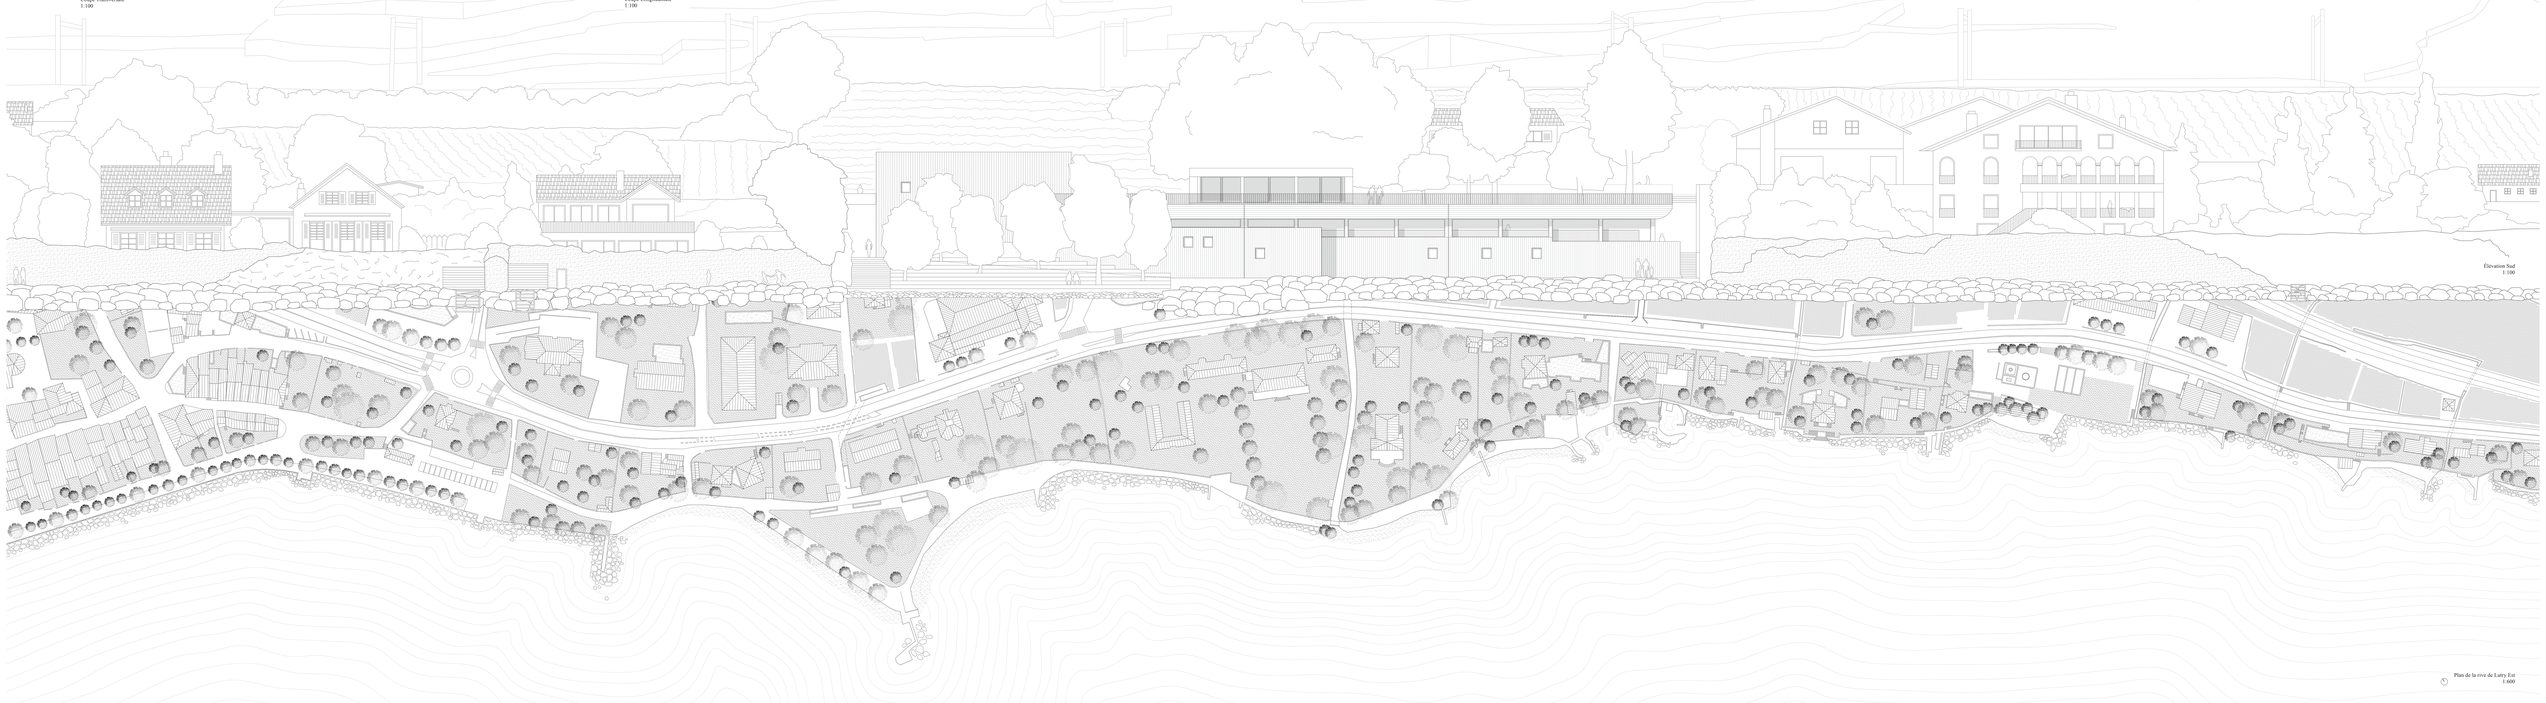

Élévation Sud
1:100

Plan de la rive de Lutry Est
1:600