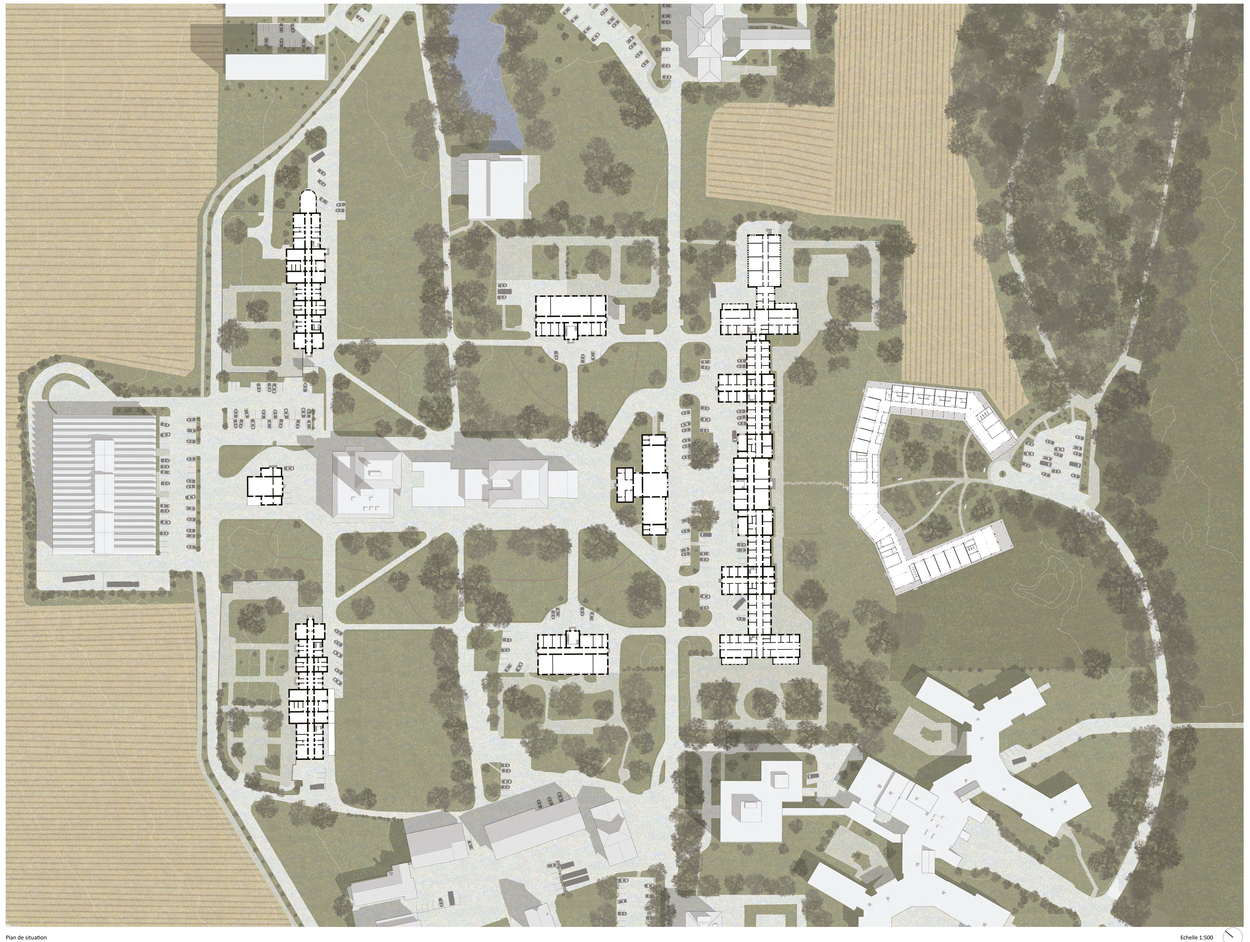

Plan de situation

Echelle 1:500

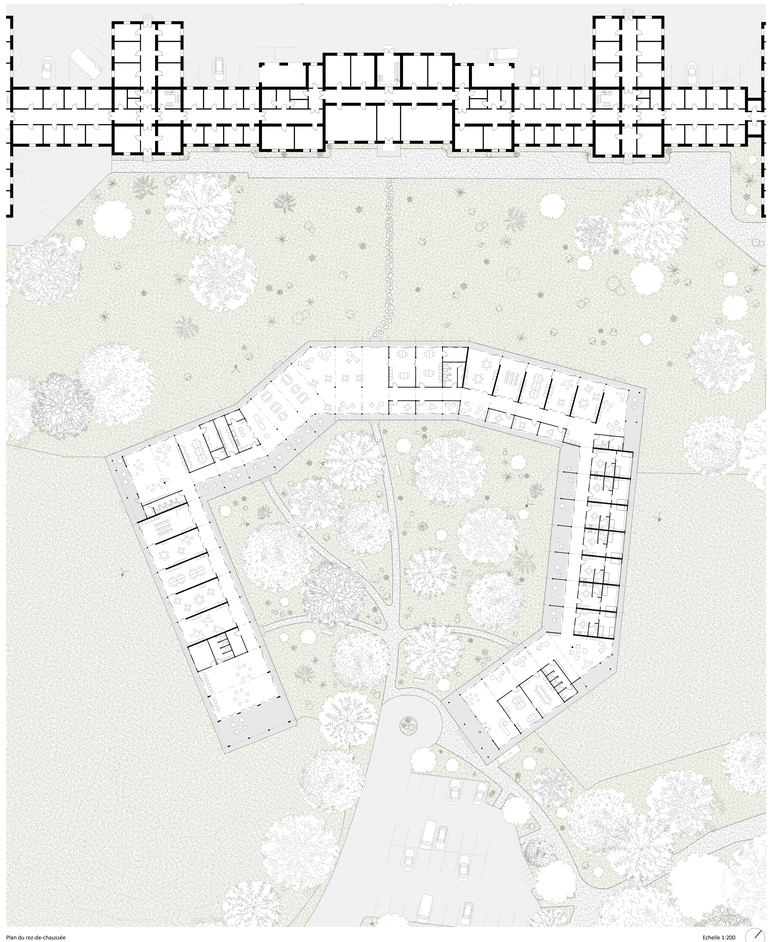

Plan du rez-de-chaussée

Echelle 1:200

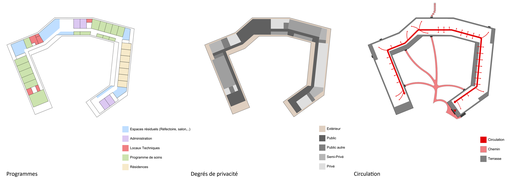

Programmes

Degrés de privacité

Circulation

Coupe BB'

Echelle 1:100

Coupe CC'

Echelle 1:100

Coupe DD'

Echelle 1:100

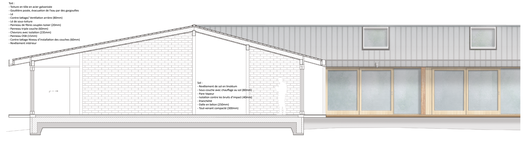

Construction et matérialité

Echelle 1:50