




Photomontage rez inférieur




Photomontage rez supérieur




Photomontage rez supérieur

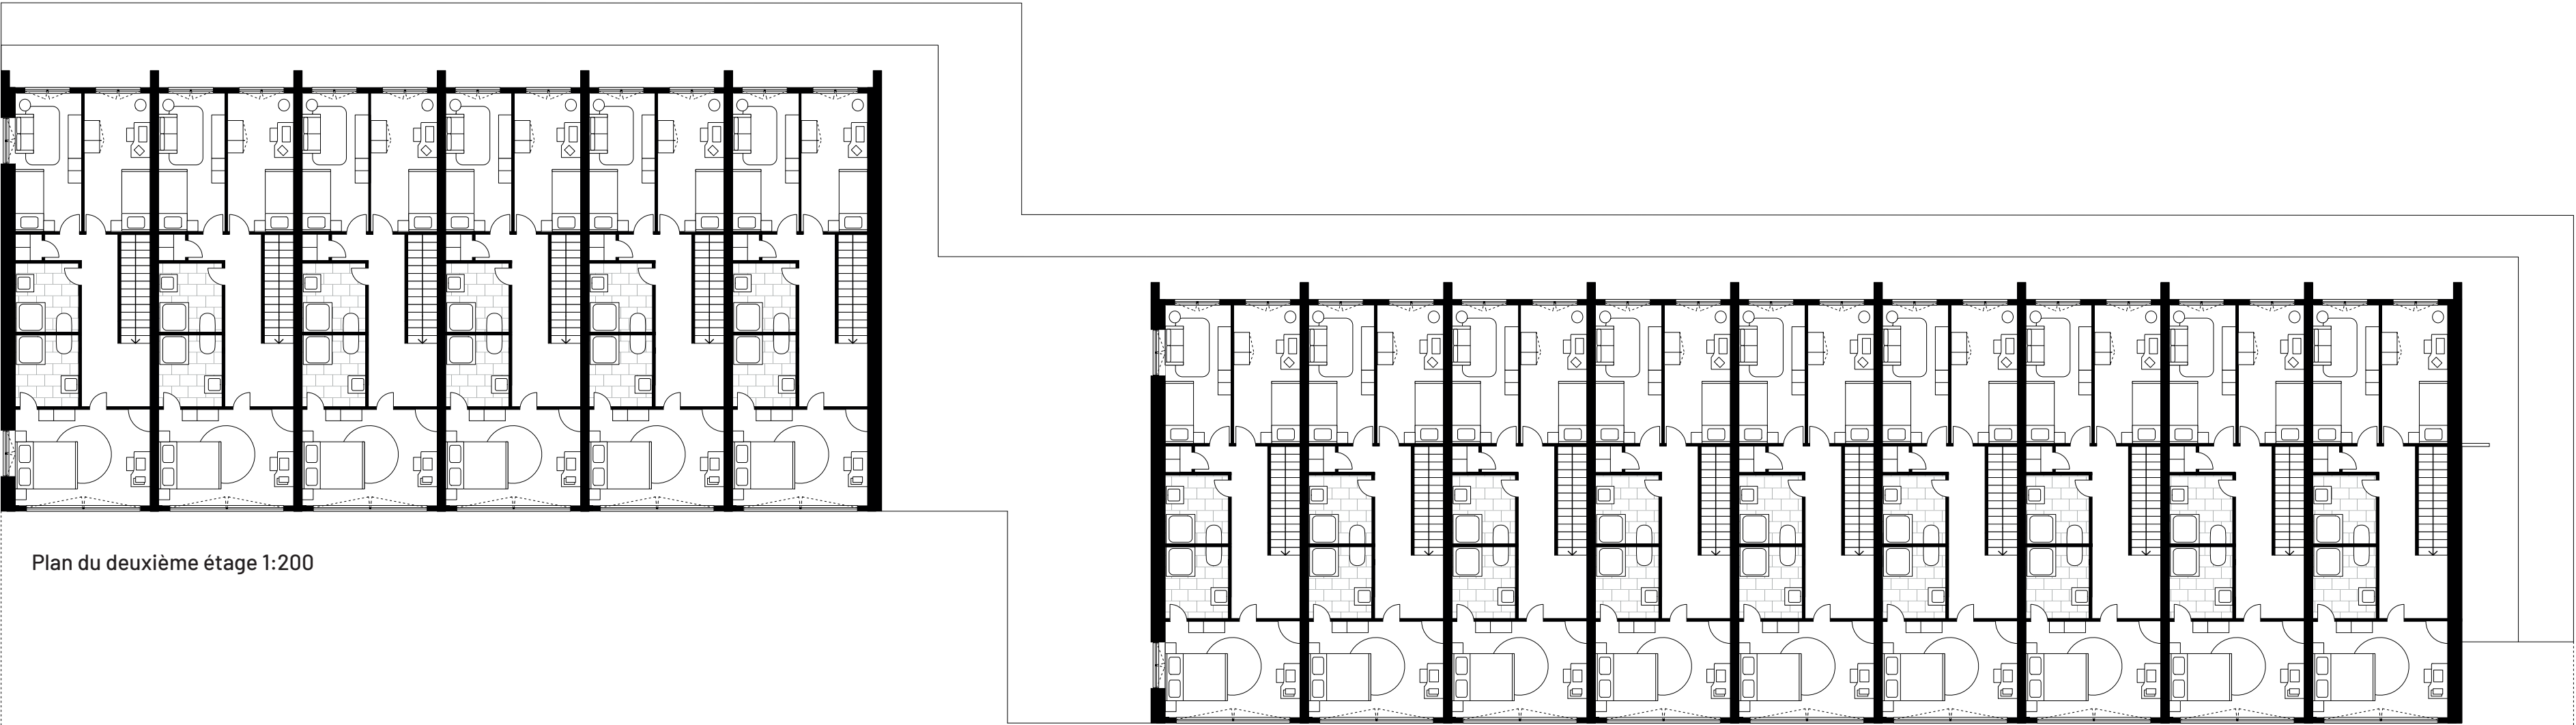

Plan du deuxième étage 1:200

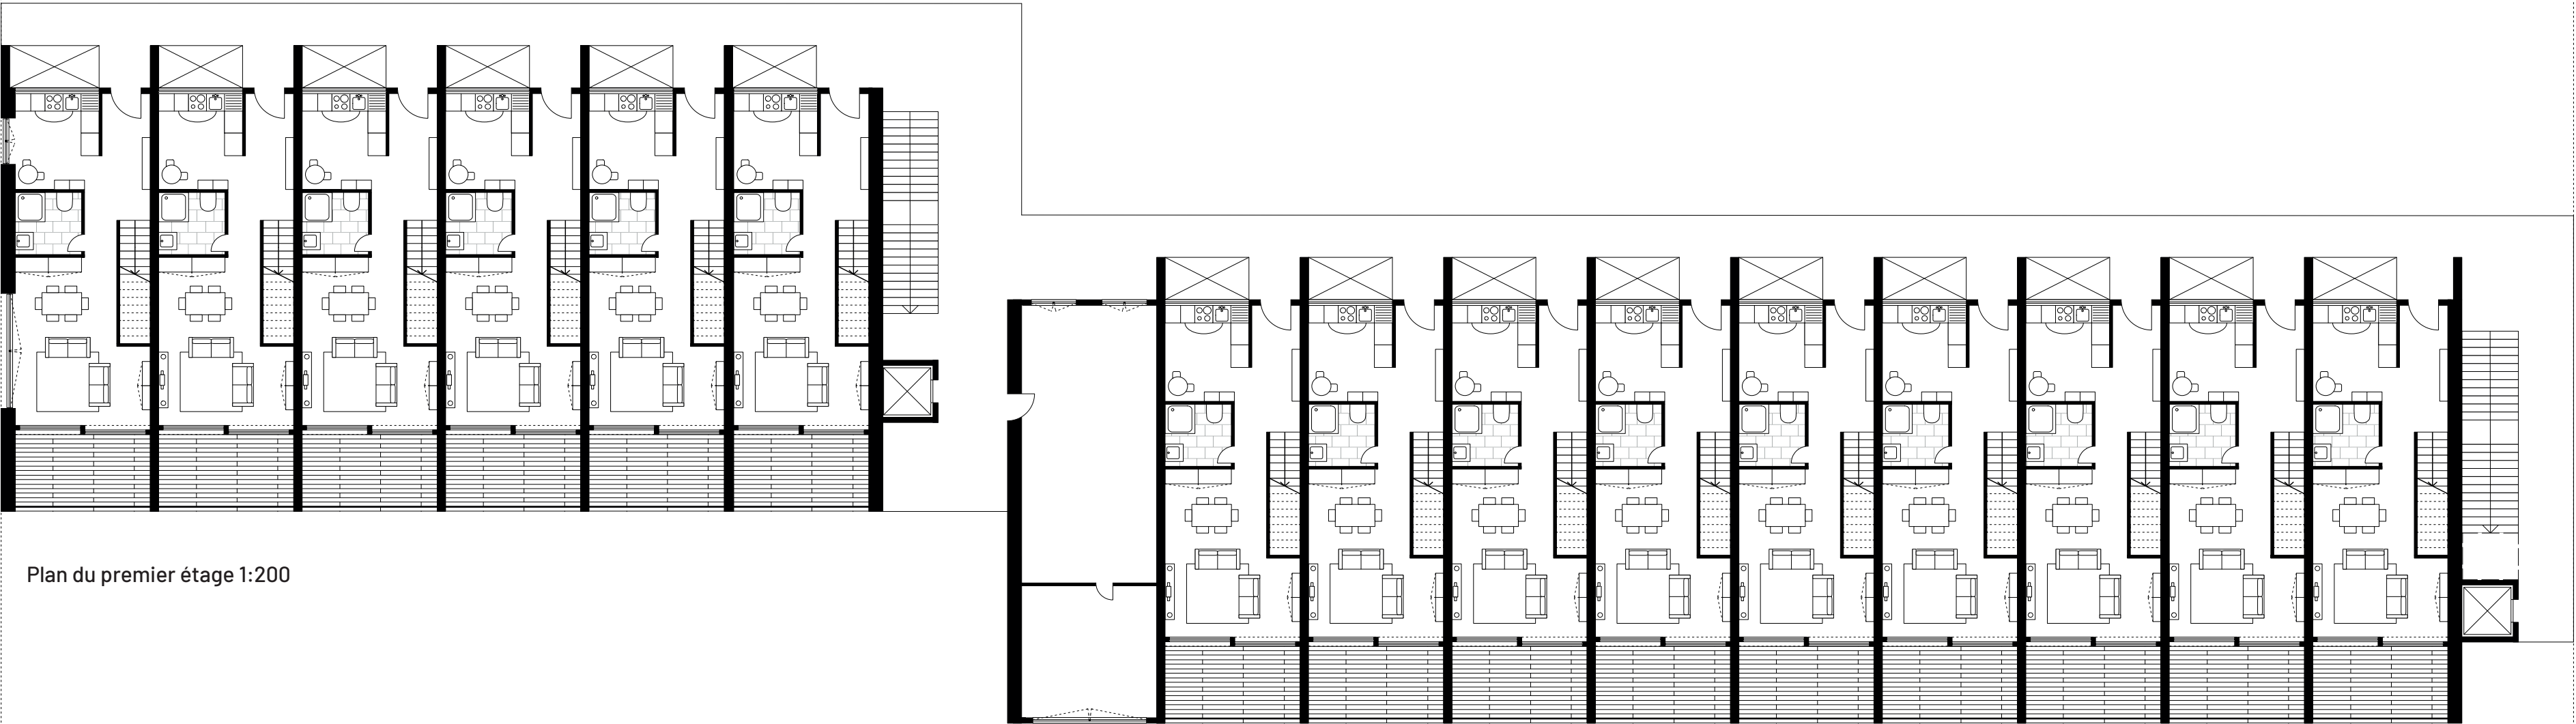

Plan du premier étage 1:200

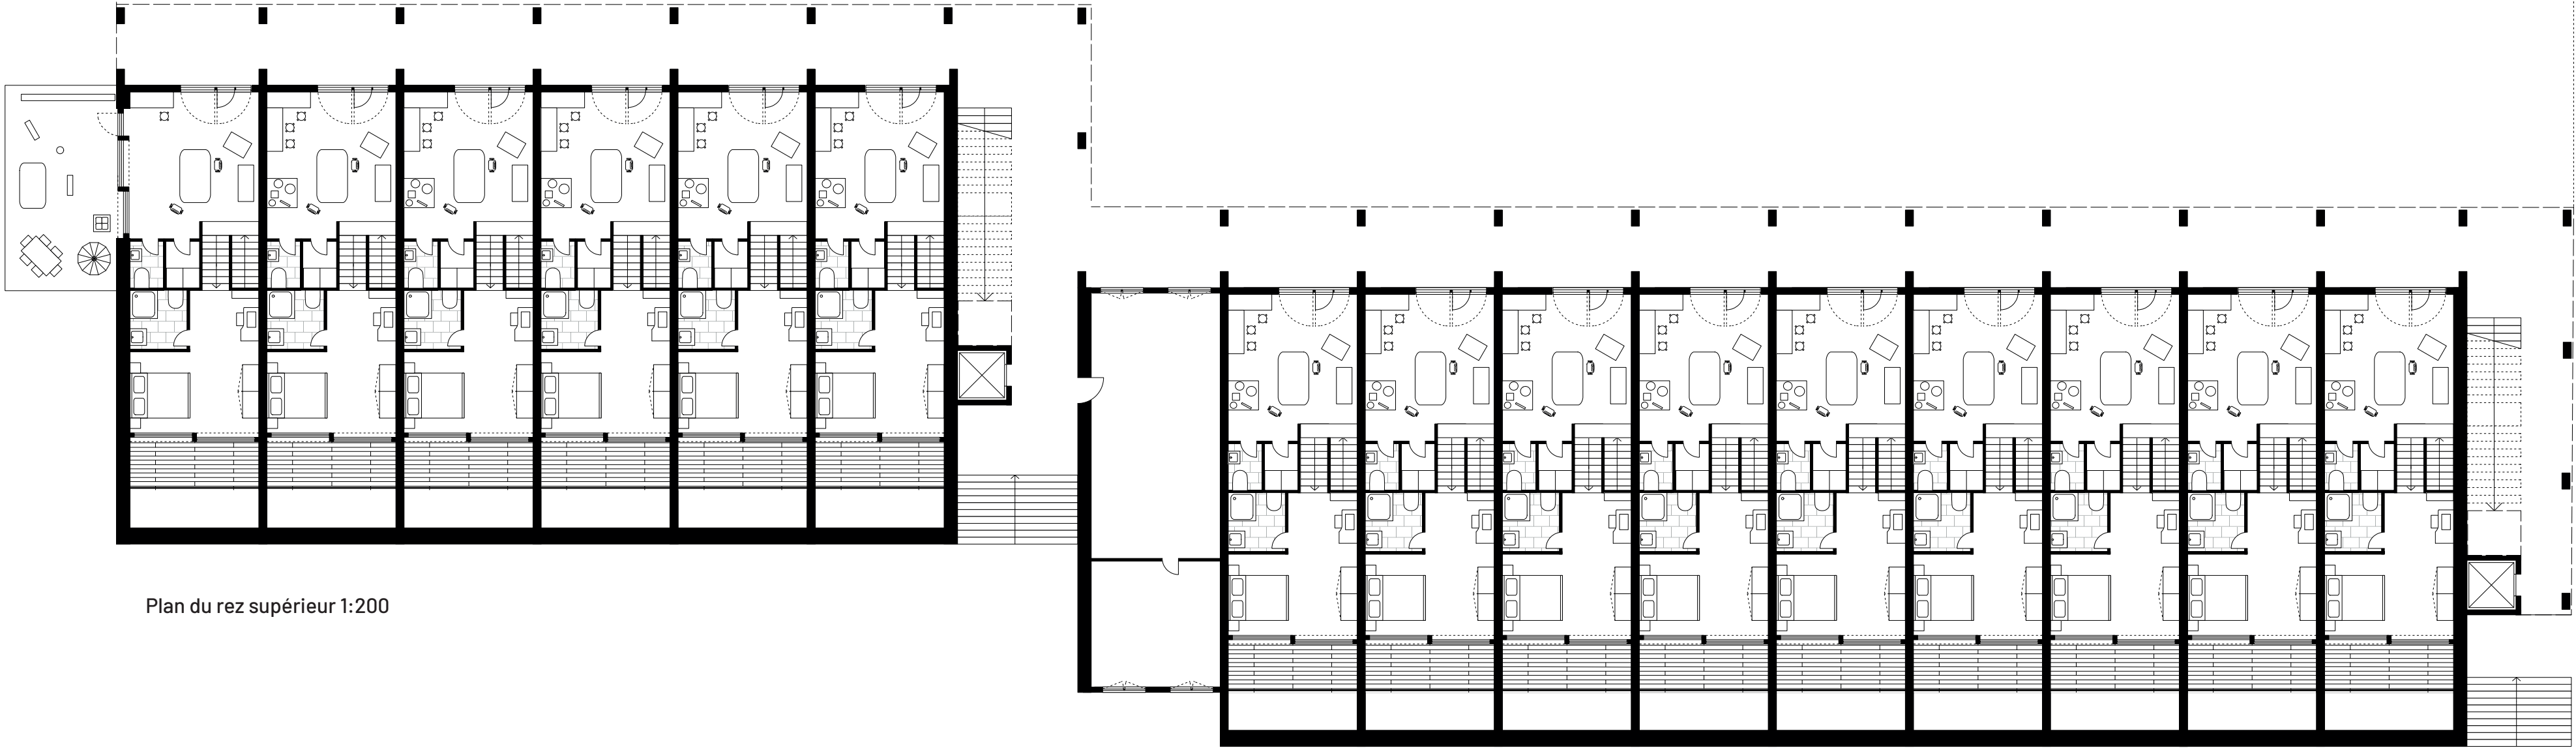

Plan du rez supérieur 1:200