




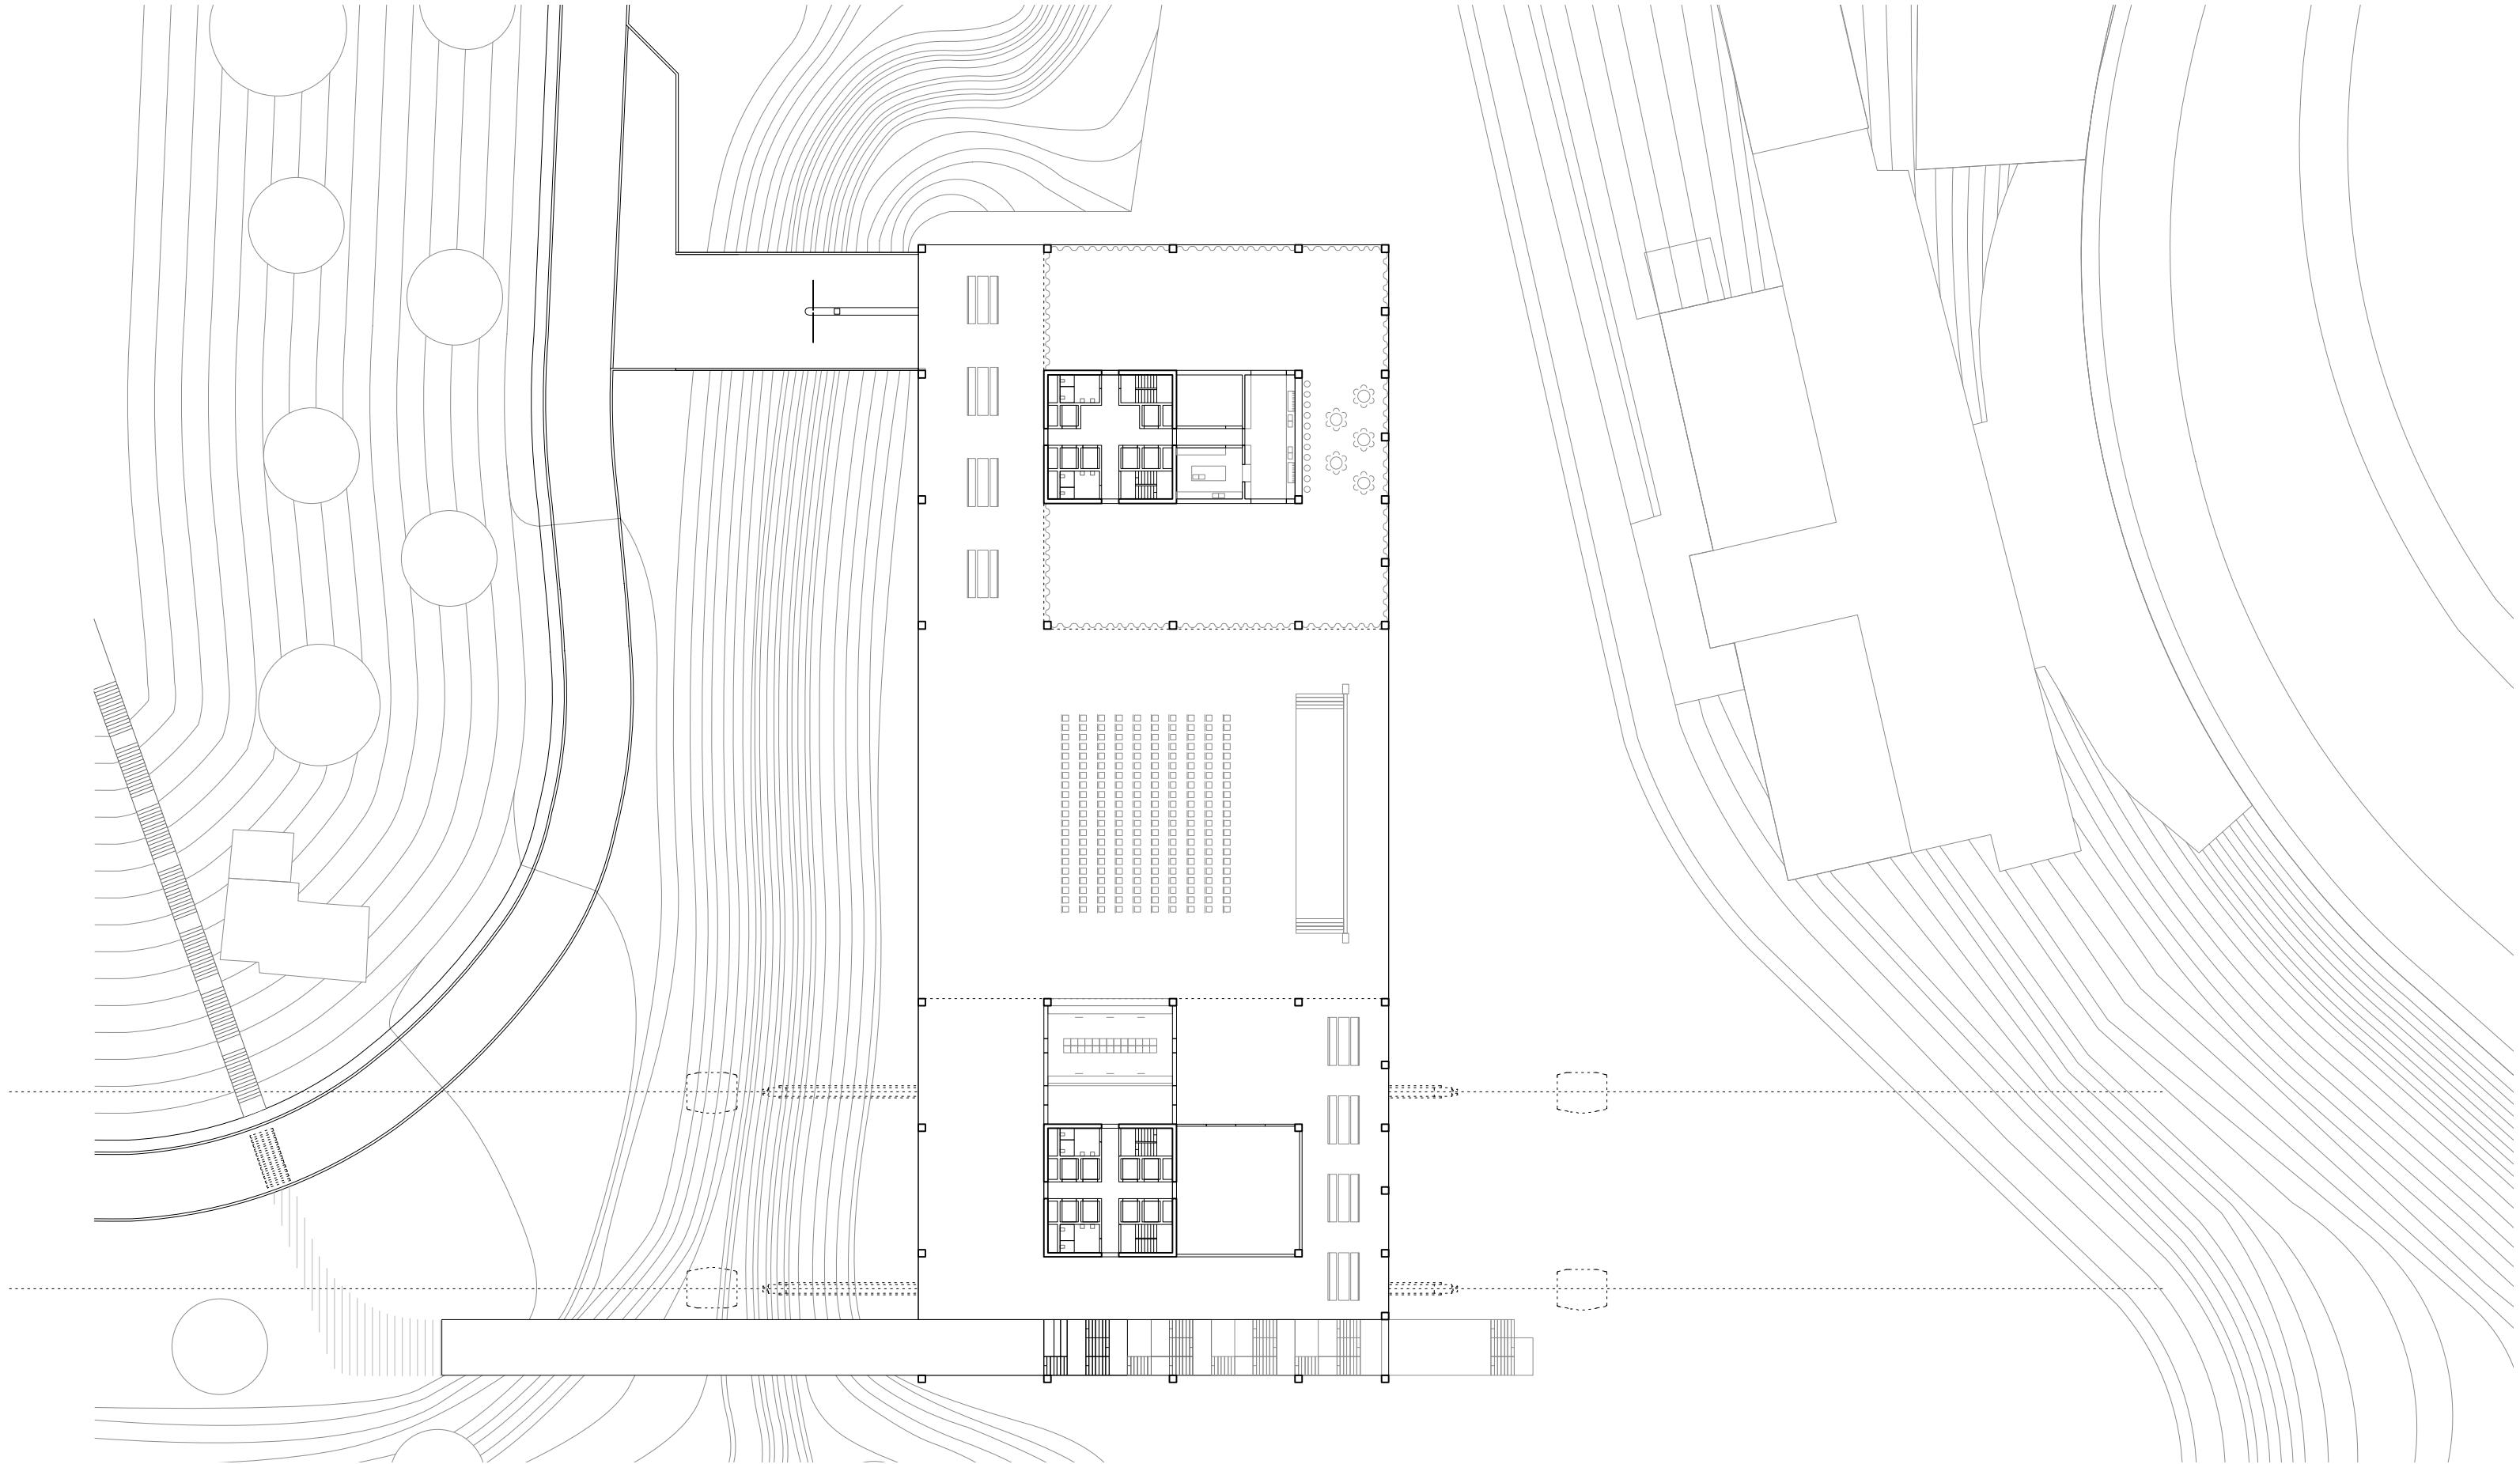

L'ESPLANADE
1:500

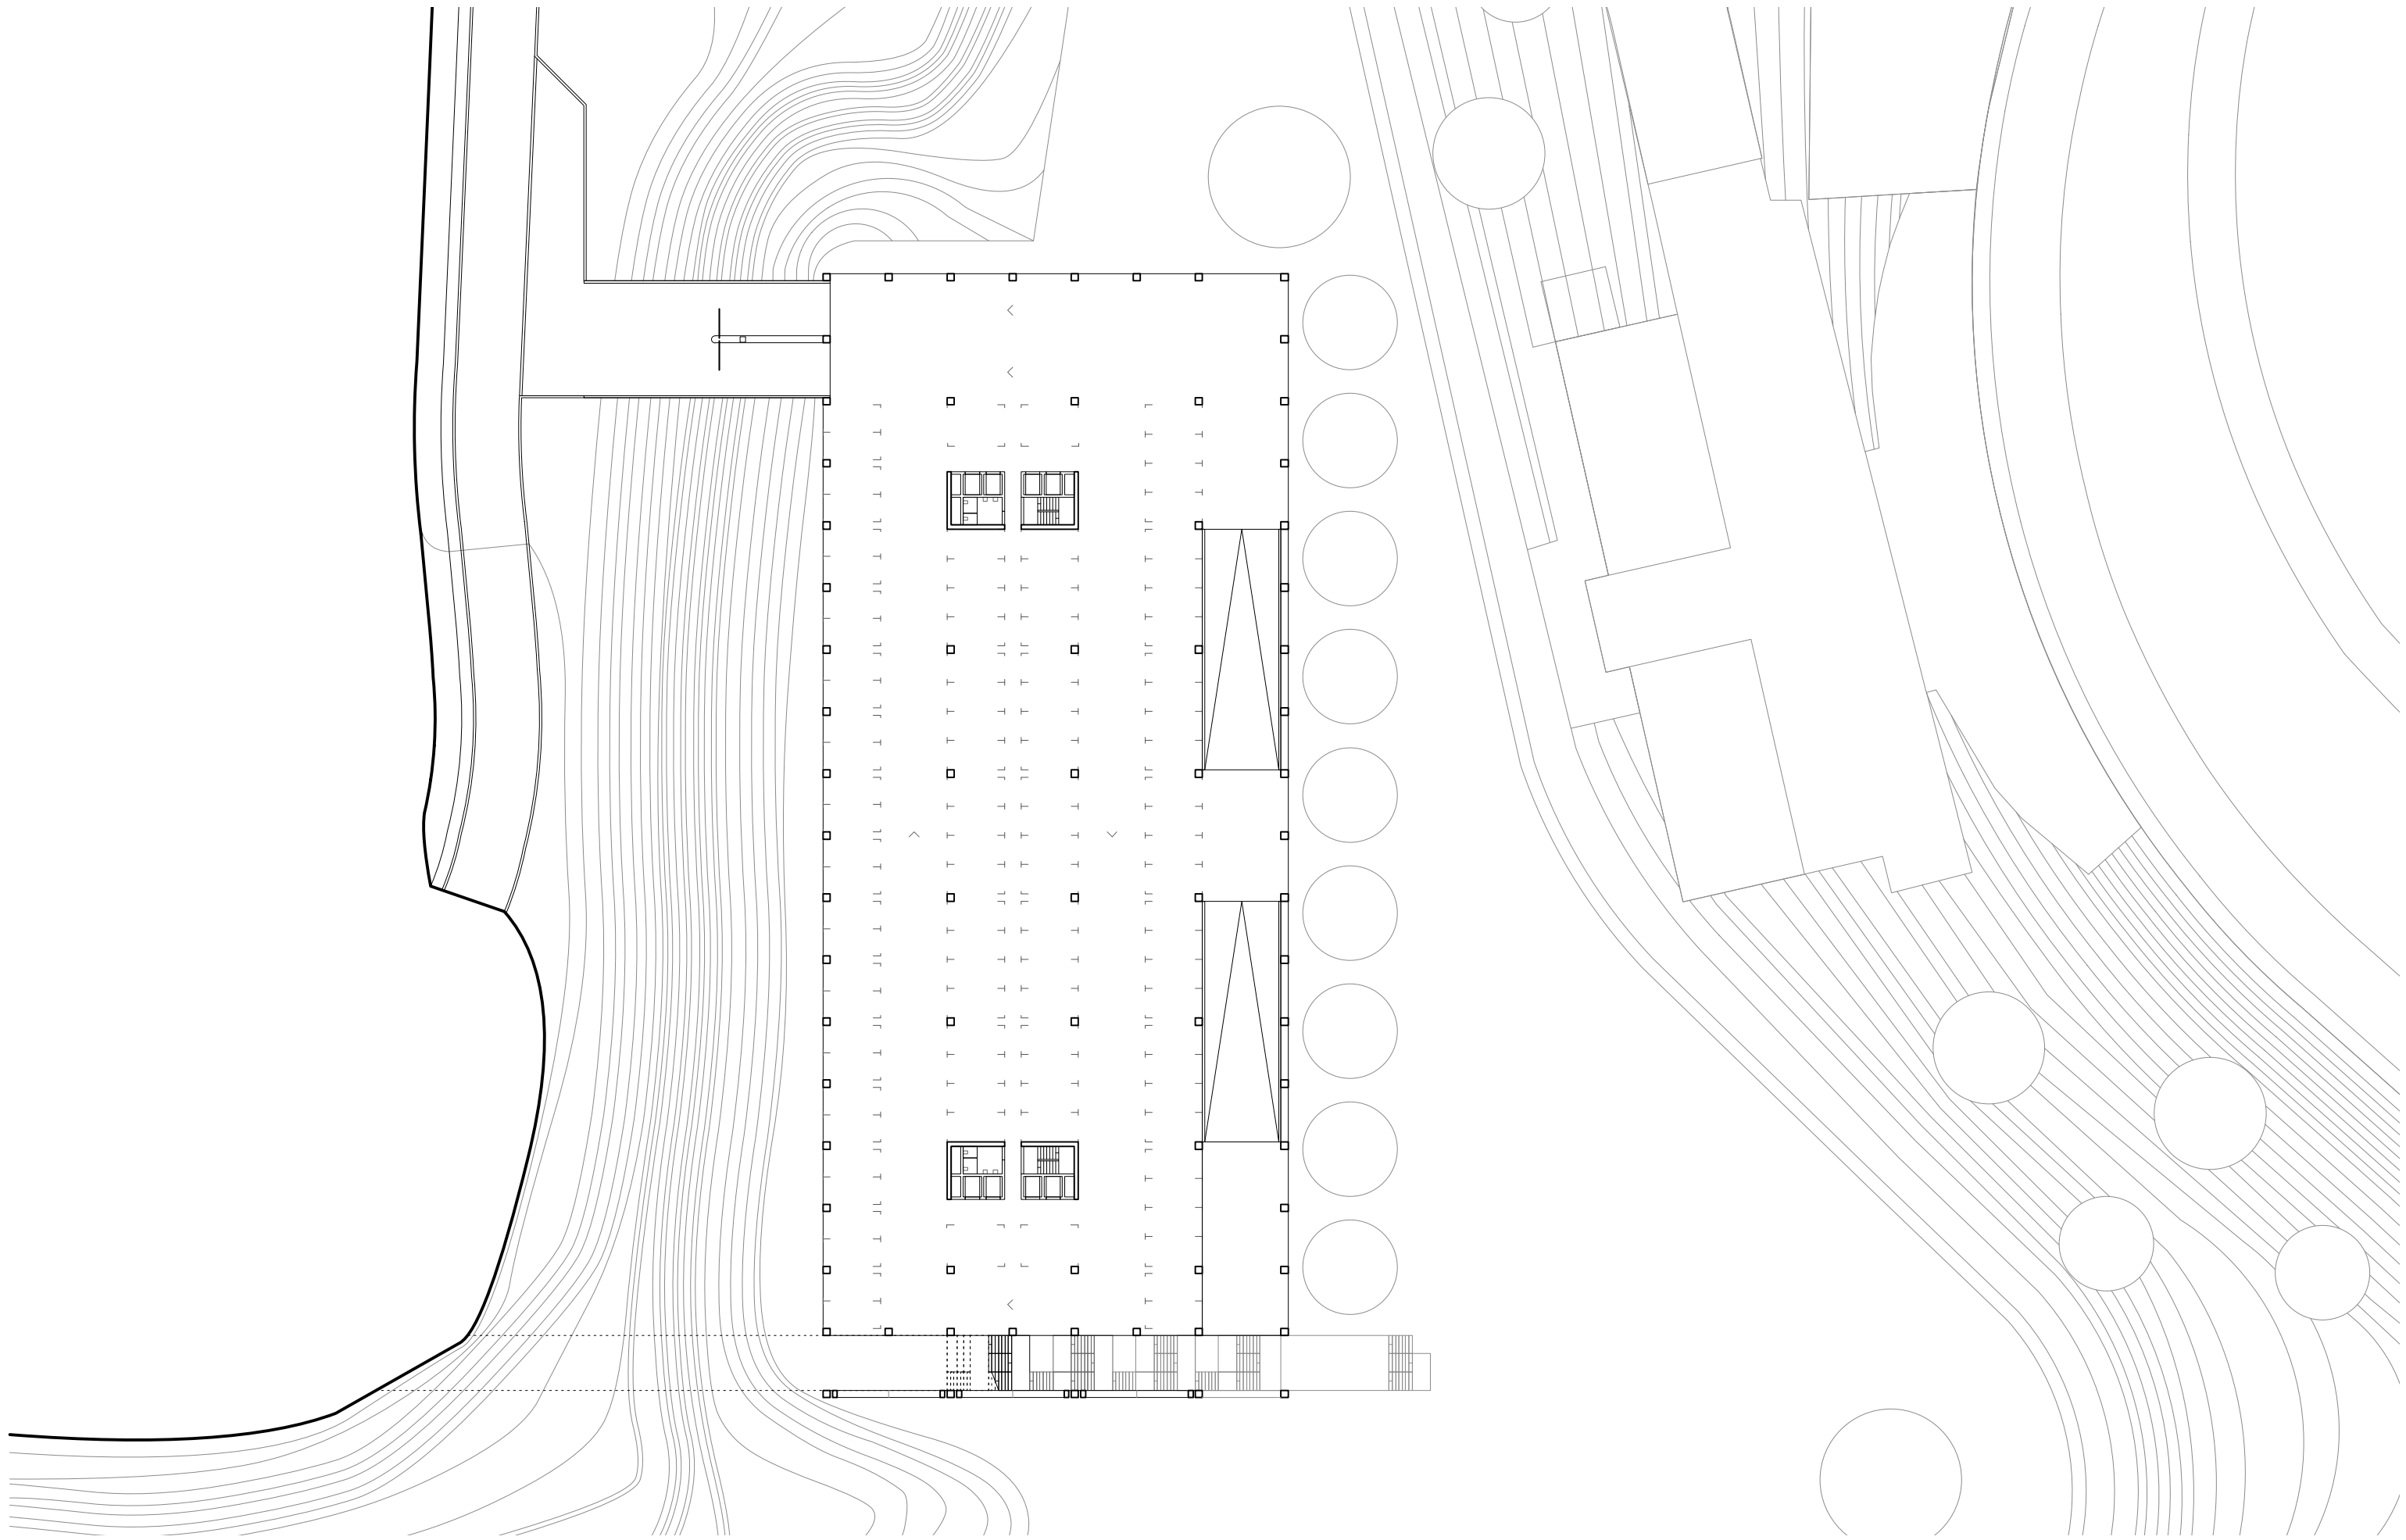

ACCES ROUTIER SUPERIEUR
1:500

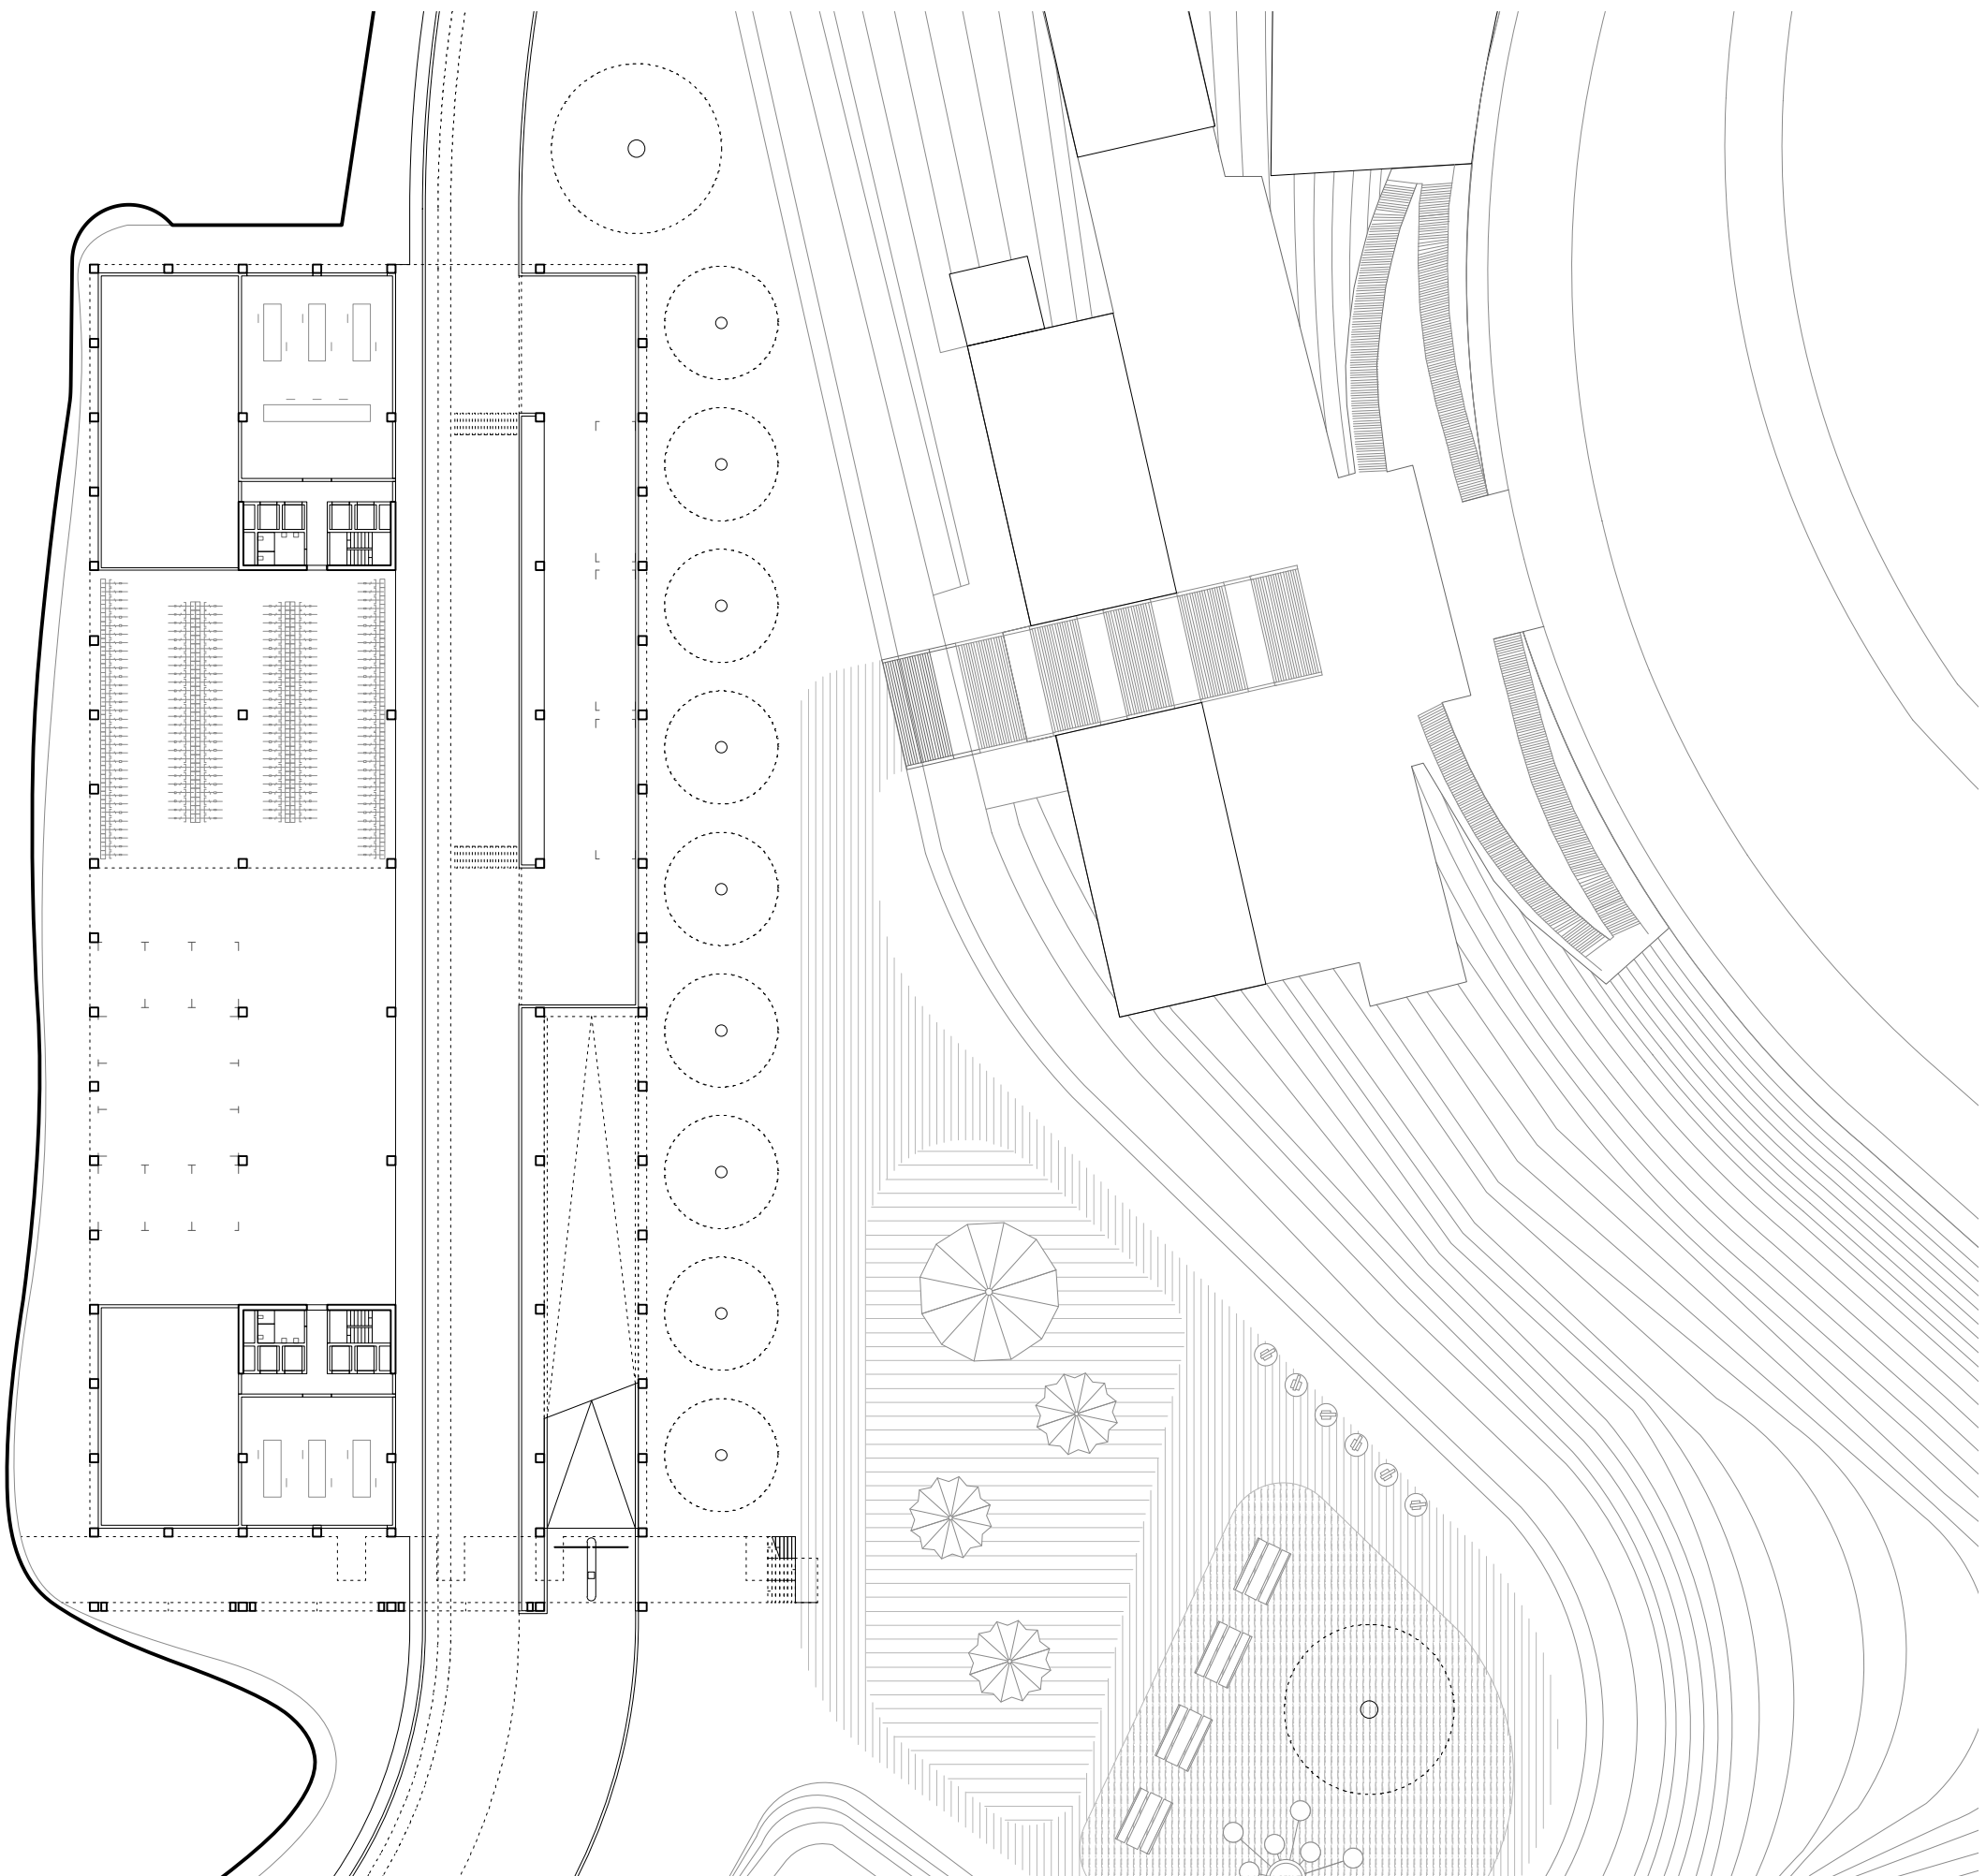

ACCES ROUTIER INFERIEUR
1:500