





plan de quartier 1:200

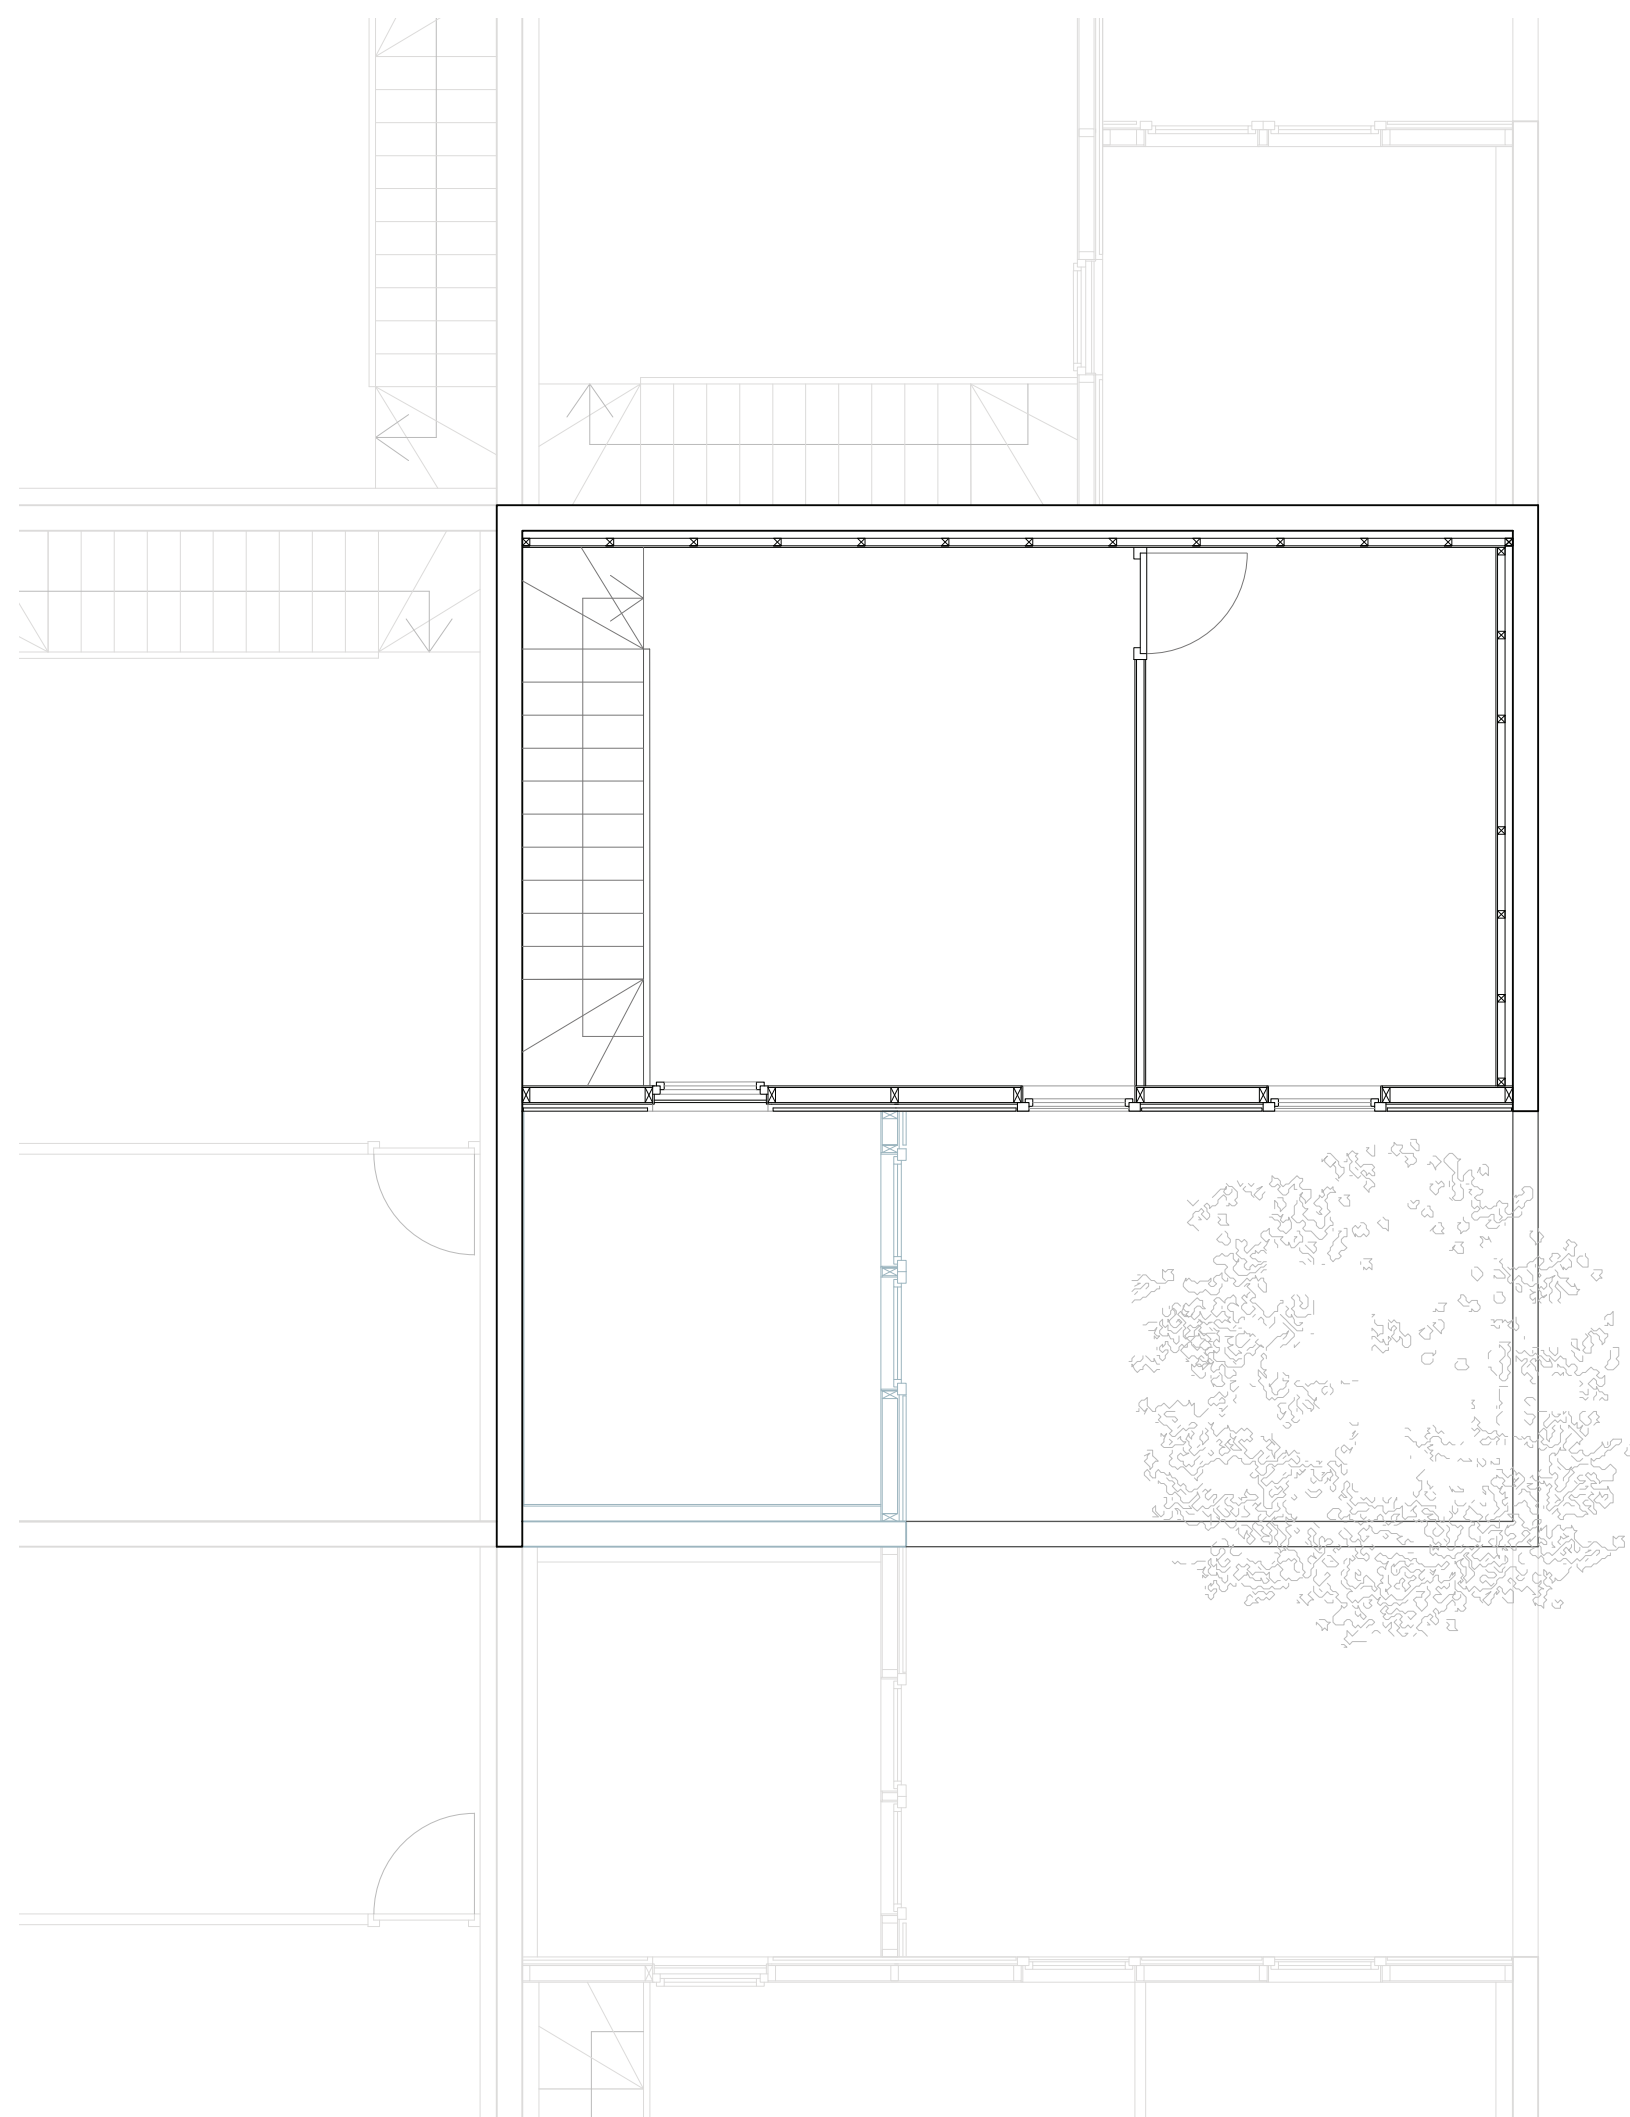


plan type
étage 1:50





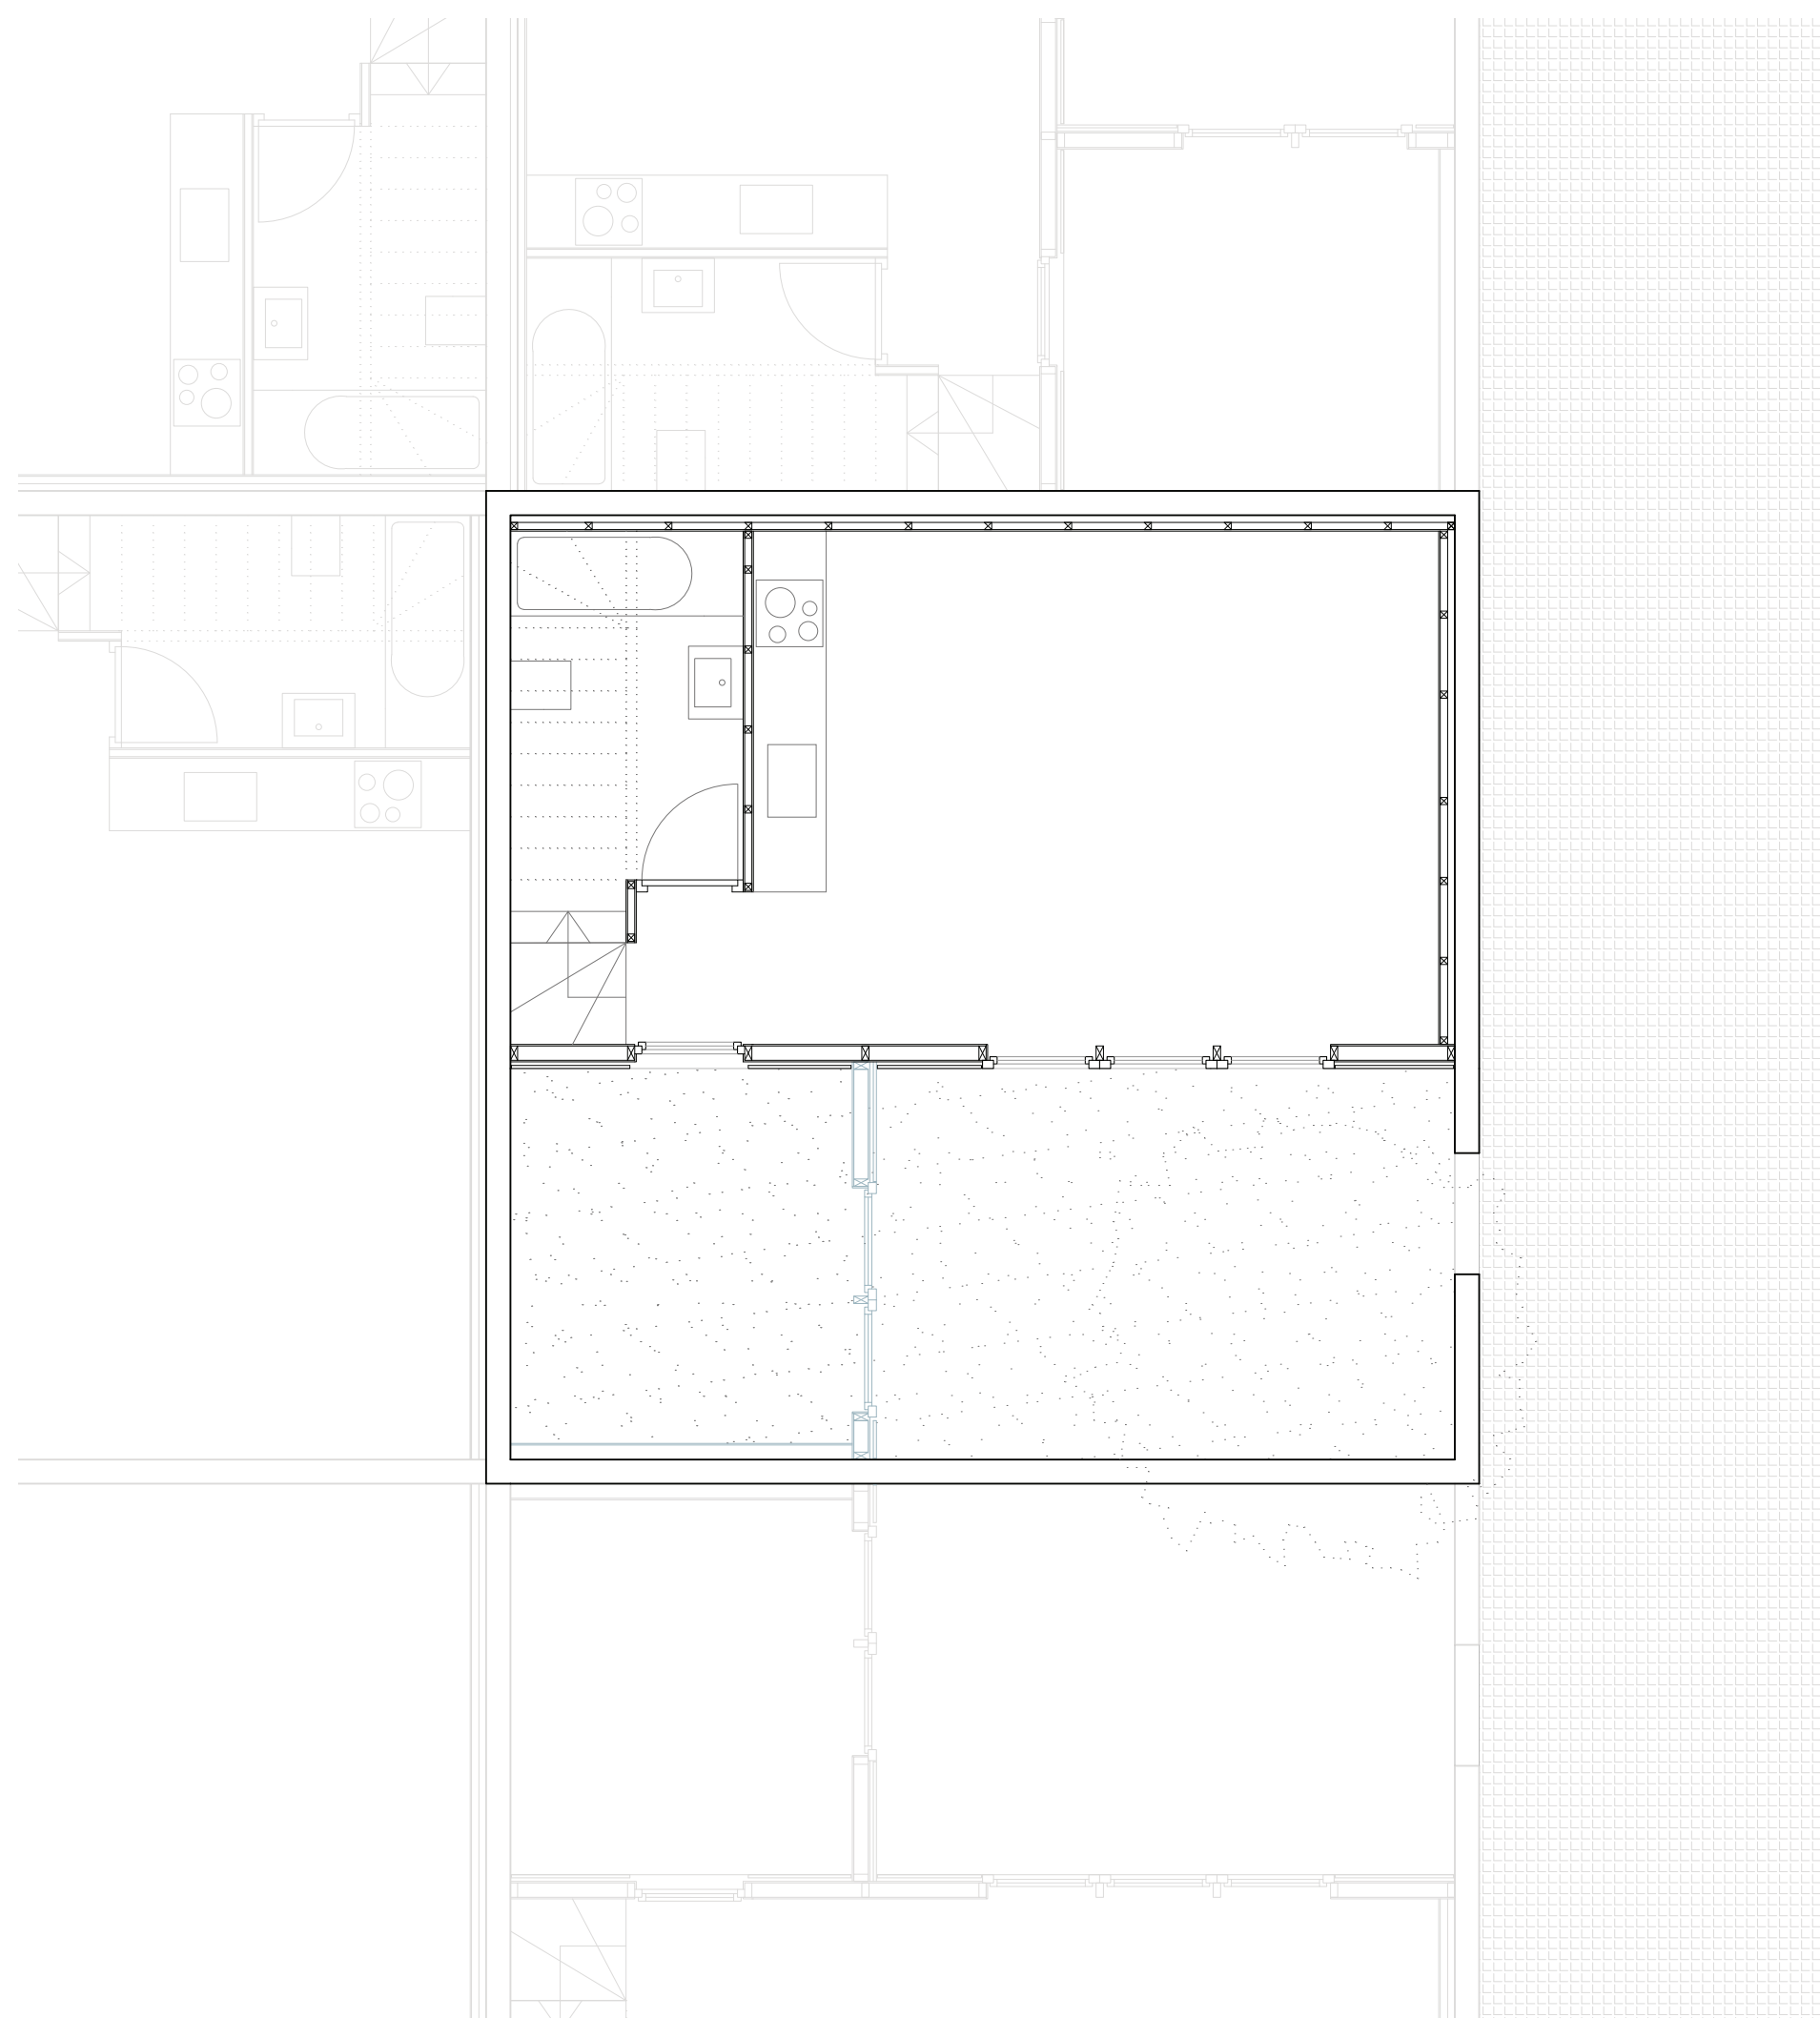


plan type
rez 1:50

étape 1
module de base

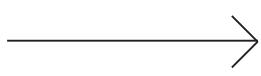

évolution
dans le temps

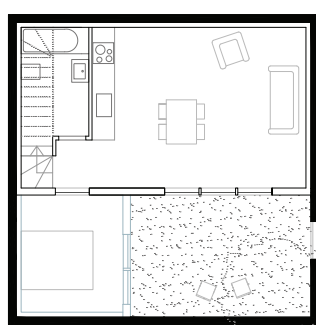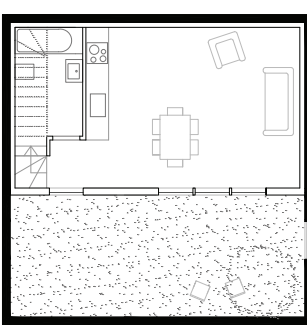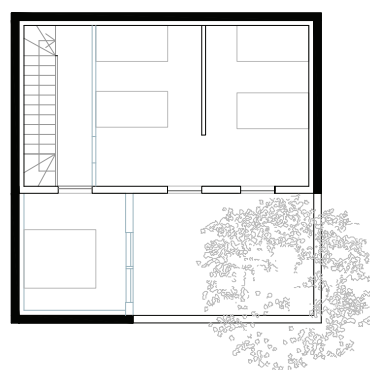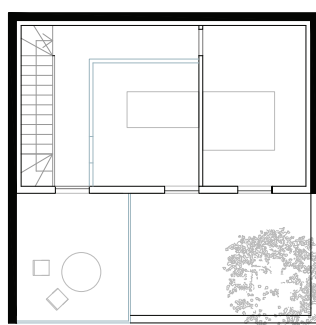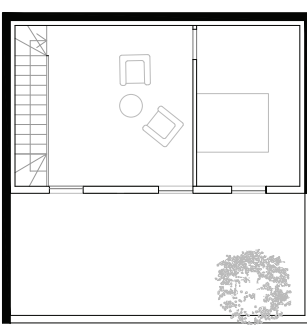

coupe 1:200