CUISINE, RÉSISTANCE ET PARTAGE
Intégration d'une cuisine inclusive et évolutive dans la Friche urbaine de Malley

EPFL 2023
Projet de Master
Sözdar TOKTAS

Directeur Pédagogique: DIETER Dietz
Directeur D'énoncé: PEDRAZZINI Yves
Maître EPFL: LAFONTAINE CARBONI Julien

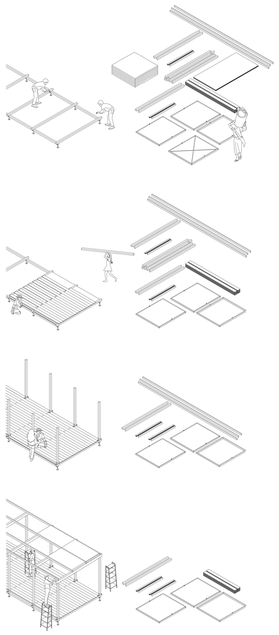

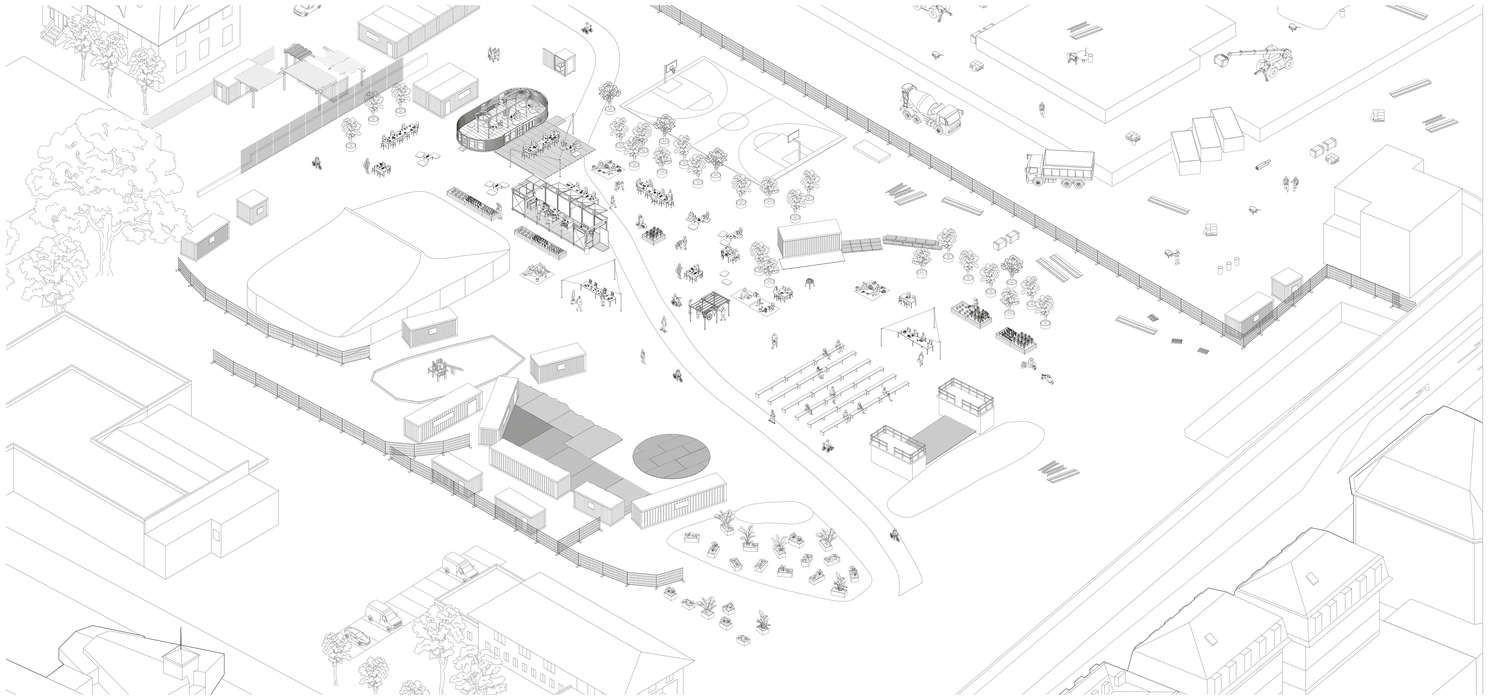

AXONOMÉTRIE ISOMÉTRIQUE, LA FRICHE DE FRICHE
ÉCHELLE 1:132

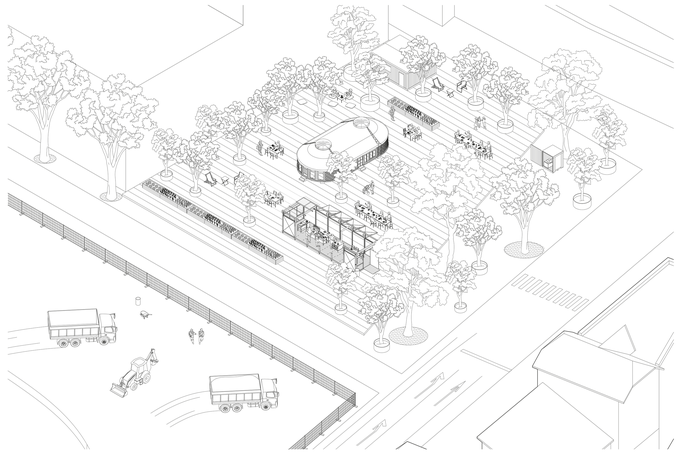

AXONOMÉTRIE ISOMÉTRIQUE, DÉMANTÈLEMENT DE LA FRICHE
ÉCHELLE 1:132

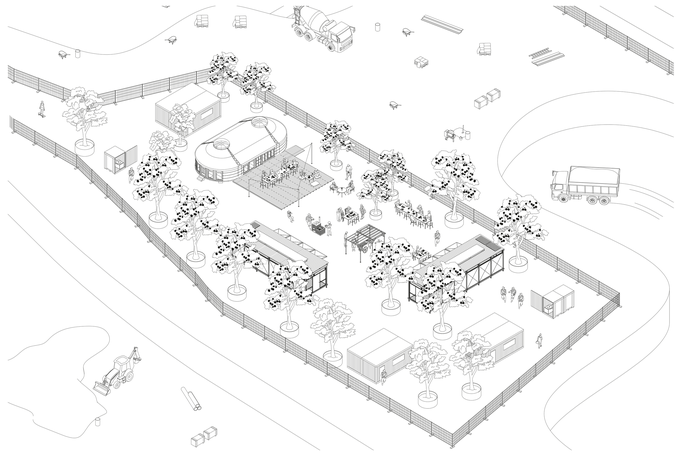

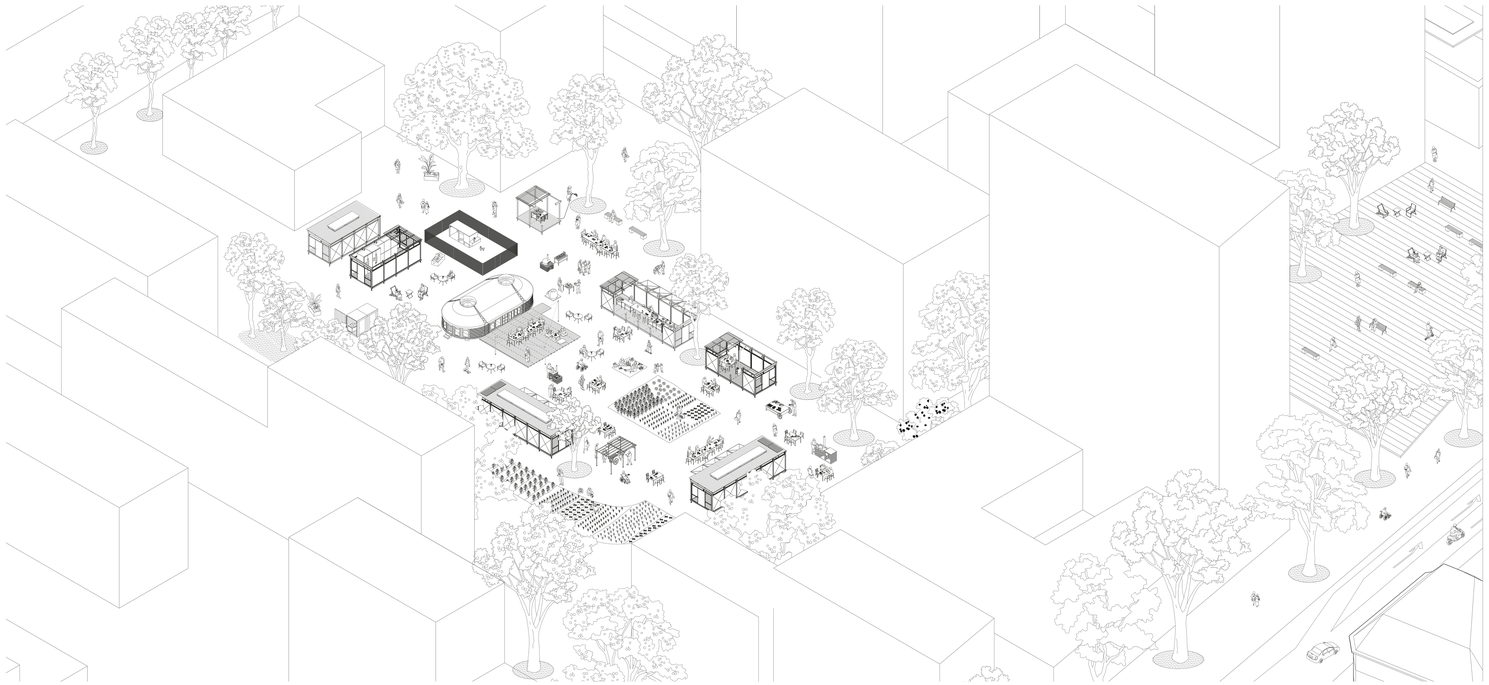

AXONOMÉTRIE ISOMÉTRIQUE, FUTURE MALLEY
ÉCHELLE 1:132

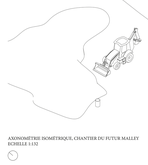

AXONOMÉTRIE ISOMÉTRIQUE, CHANTIER DU FUTUR MALLEY
ÉCHELLE 1:132

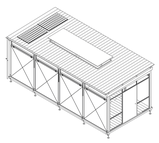

SEQUENCE DE MONTAGE D'UN MODULE DE CUISINE
ÉCHELLE 1:66

DÉTAIL
ÉCHELLE 1:33

DÉTAIL
ÉCHELLE 1:33

PANEAU DE FAÇADE EN HIVER
ÉCHELLE 1:33

De l'intérieure à l'extérieure

Tissus en coton
Cadre en bois
Isolation en laine de mouton 7 cm
Couche perspirante, imperméable
Tissu imperméable

PANEAU DE FAÇADE EN ETE
ÉCHELLE 1:33

De l'intérieure à l'extérieure

Tissus en coton
Cadre en bois
Tissu imperméable

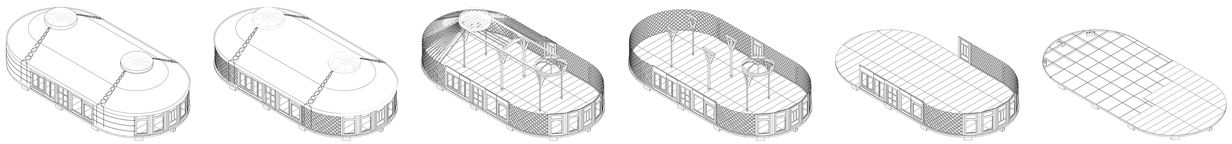

SEQUENCE DE MONTAGE DE LA YOURTE
ÉCHELLE 1:66

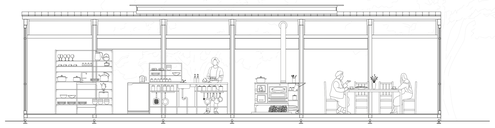

COUPE D'UN MODULE DE CUISINE
ÉCHELLE 1:33

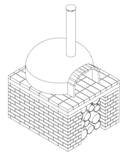

FOUR À PIZZA
ÉCHELLE 1:16

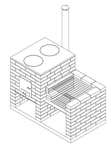

POÊLE À BOIS POLYVALENT
ÉCHELLE 1:16

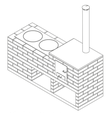

POÊLE À BOIS POLYVALENT
ÉCHELLE 1:16

FOUR À PAIN, TANDOOR
ÉCHELLE 1:16

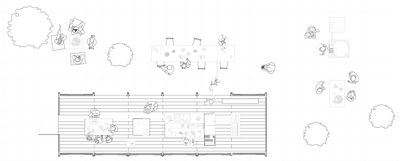

PLAN MODULE 1
ÉCHELLE 1:66

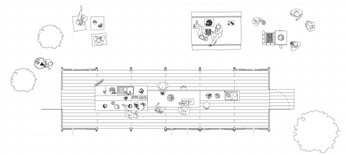

PLAN MODULE 2
ÉCHELLE 1:66

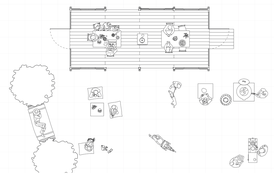

PLAN MODULE 3
ÉCHELLE 1:66