




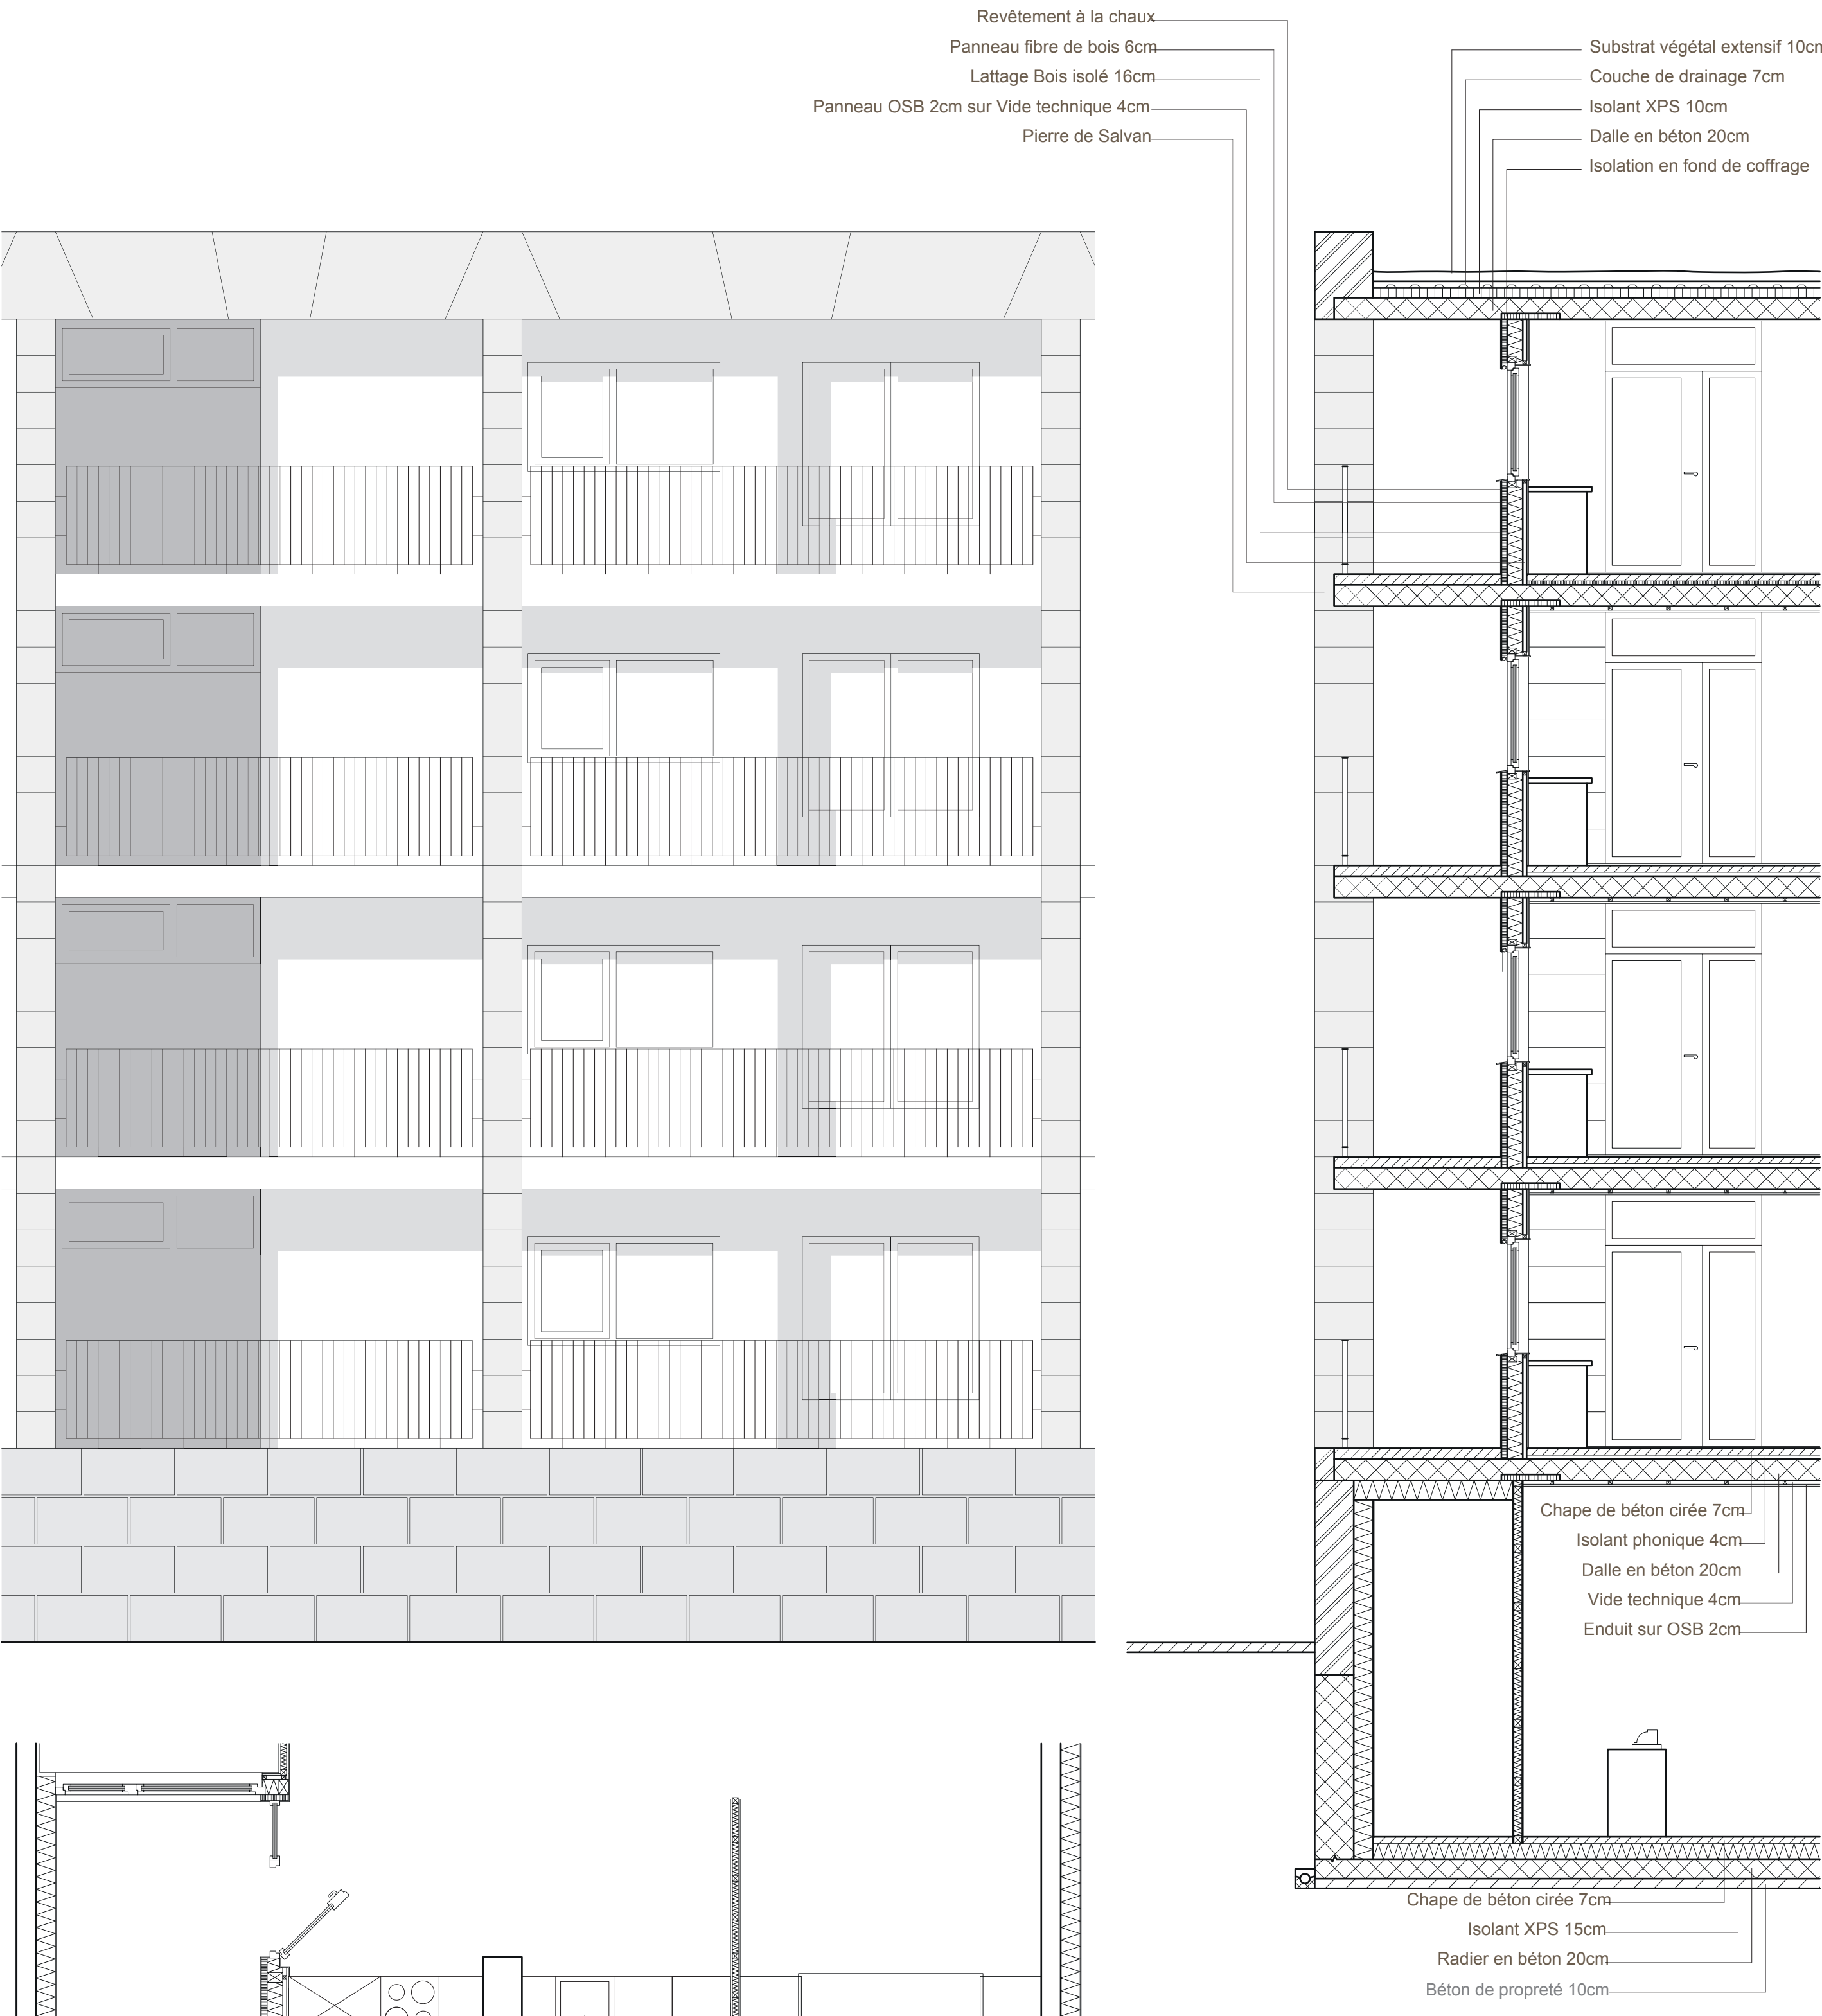





Détails 1:50

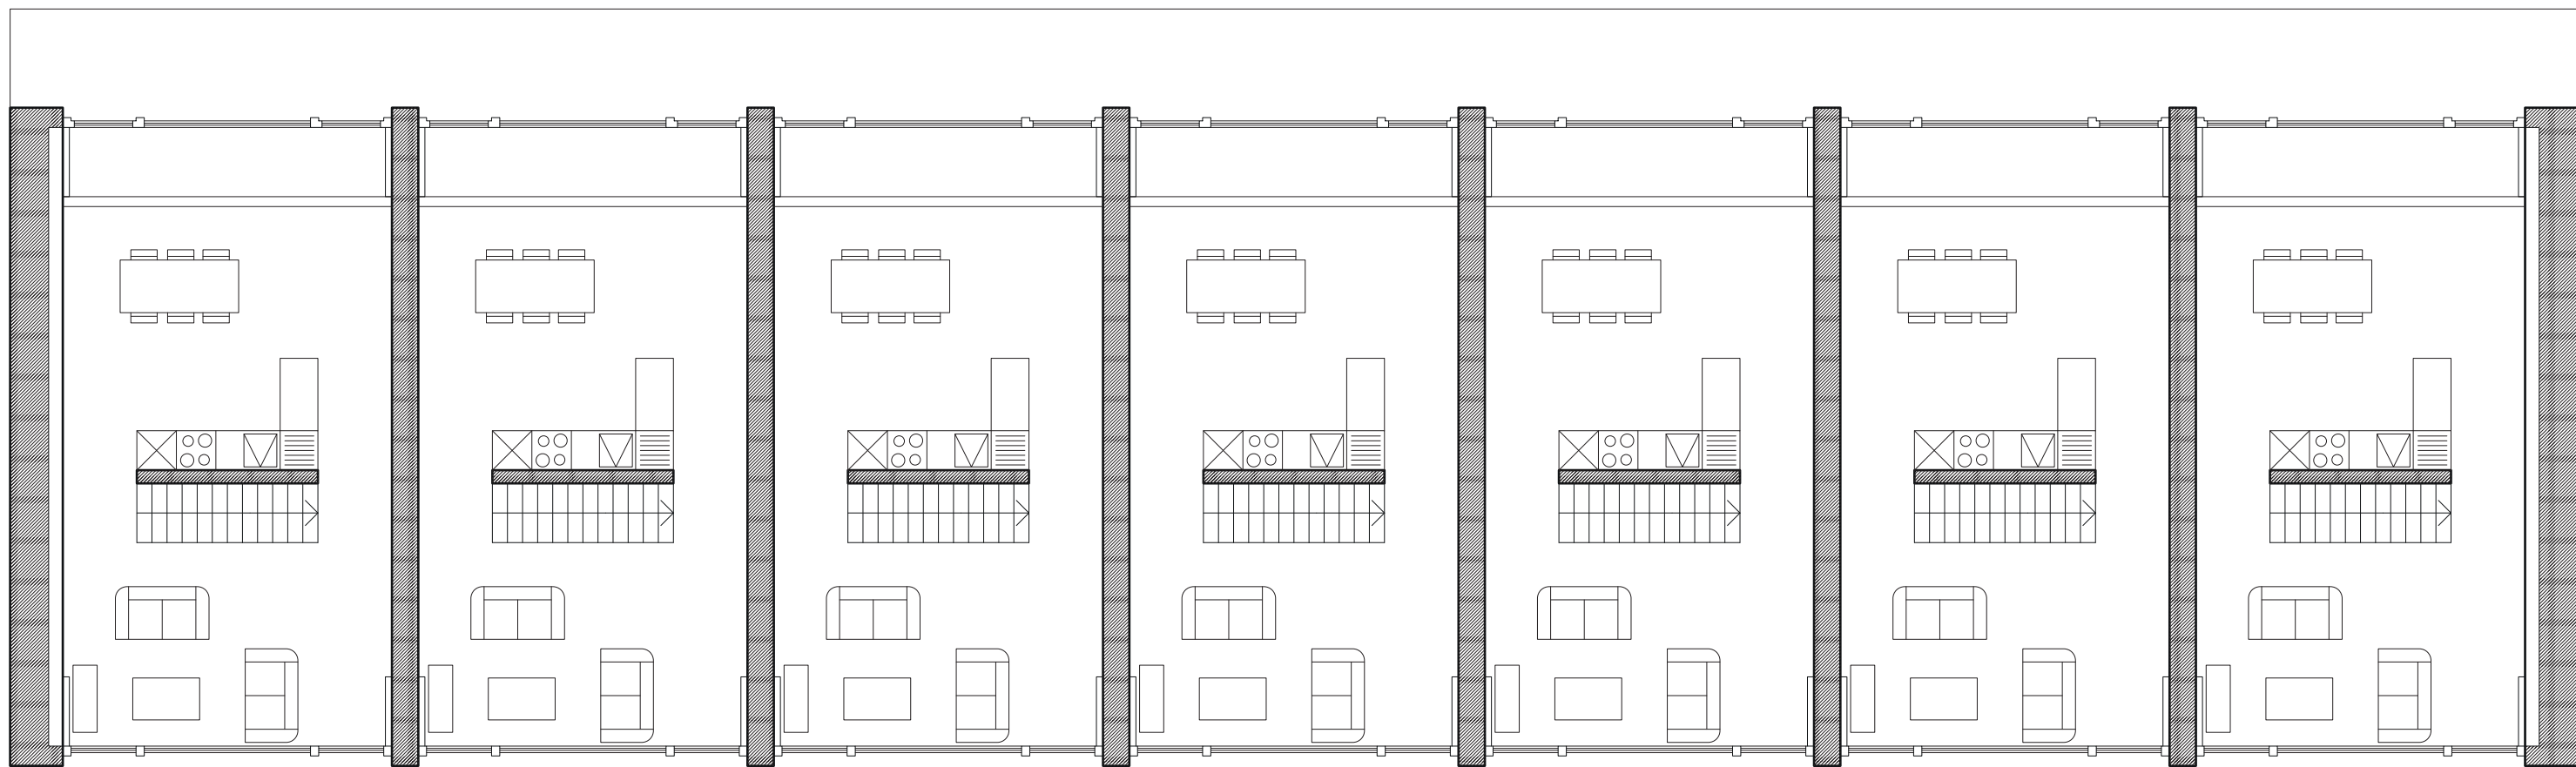

Plan de l'ilot 1:100

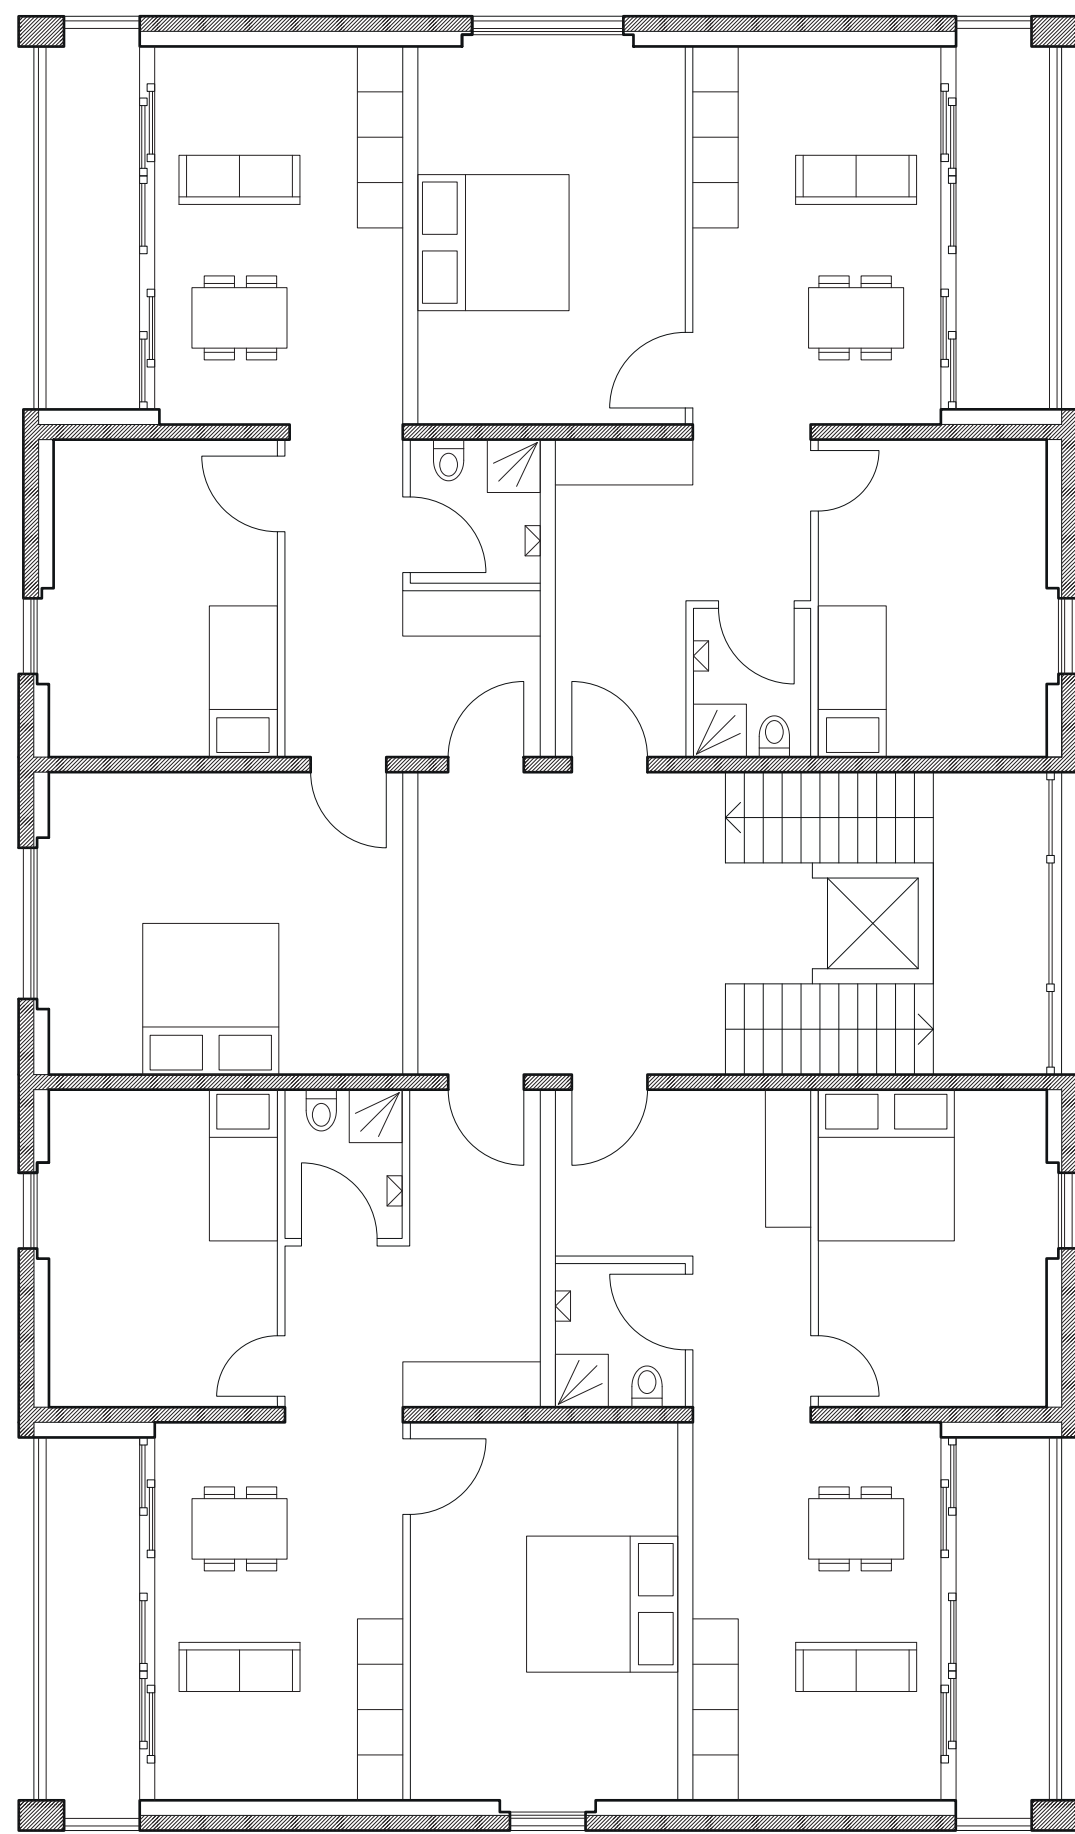

Élevations 1:100

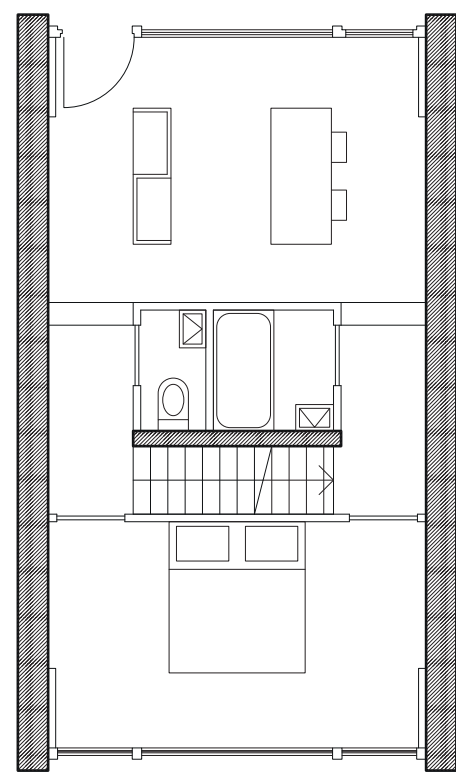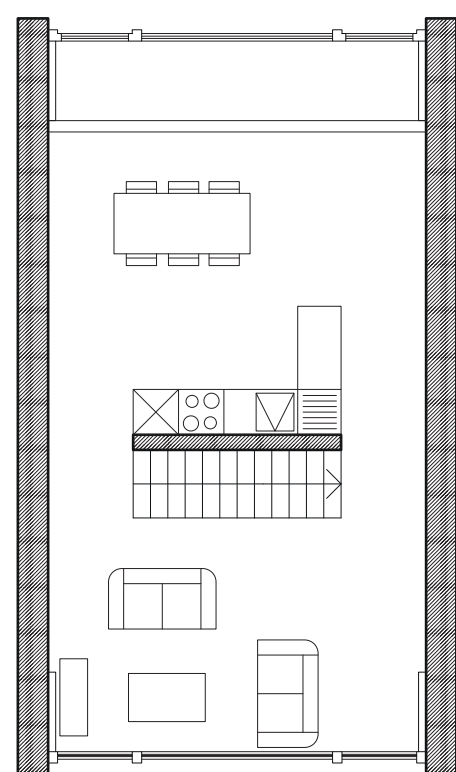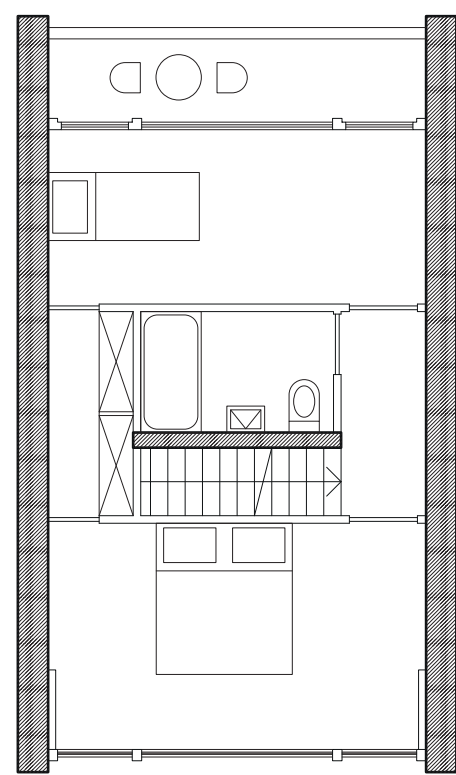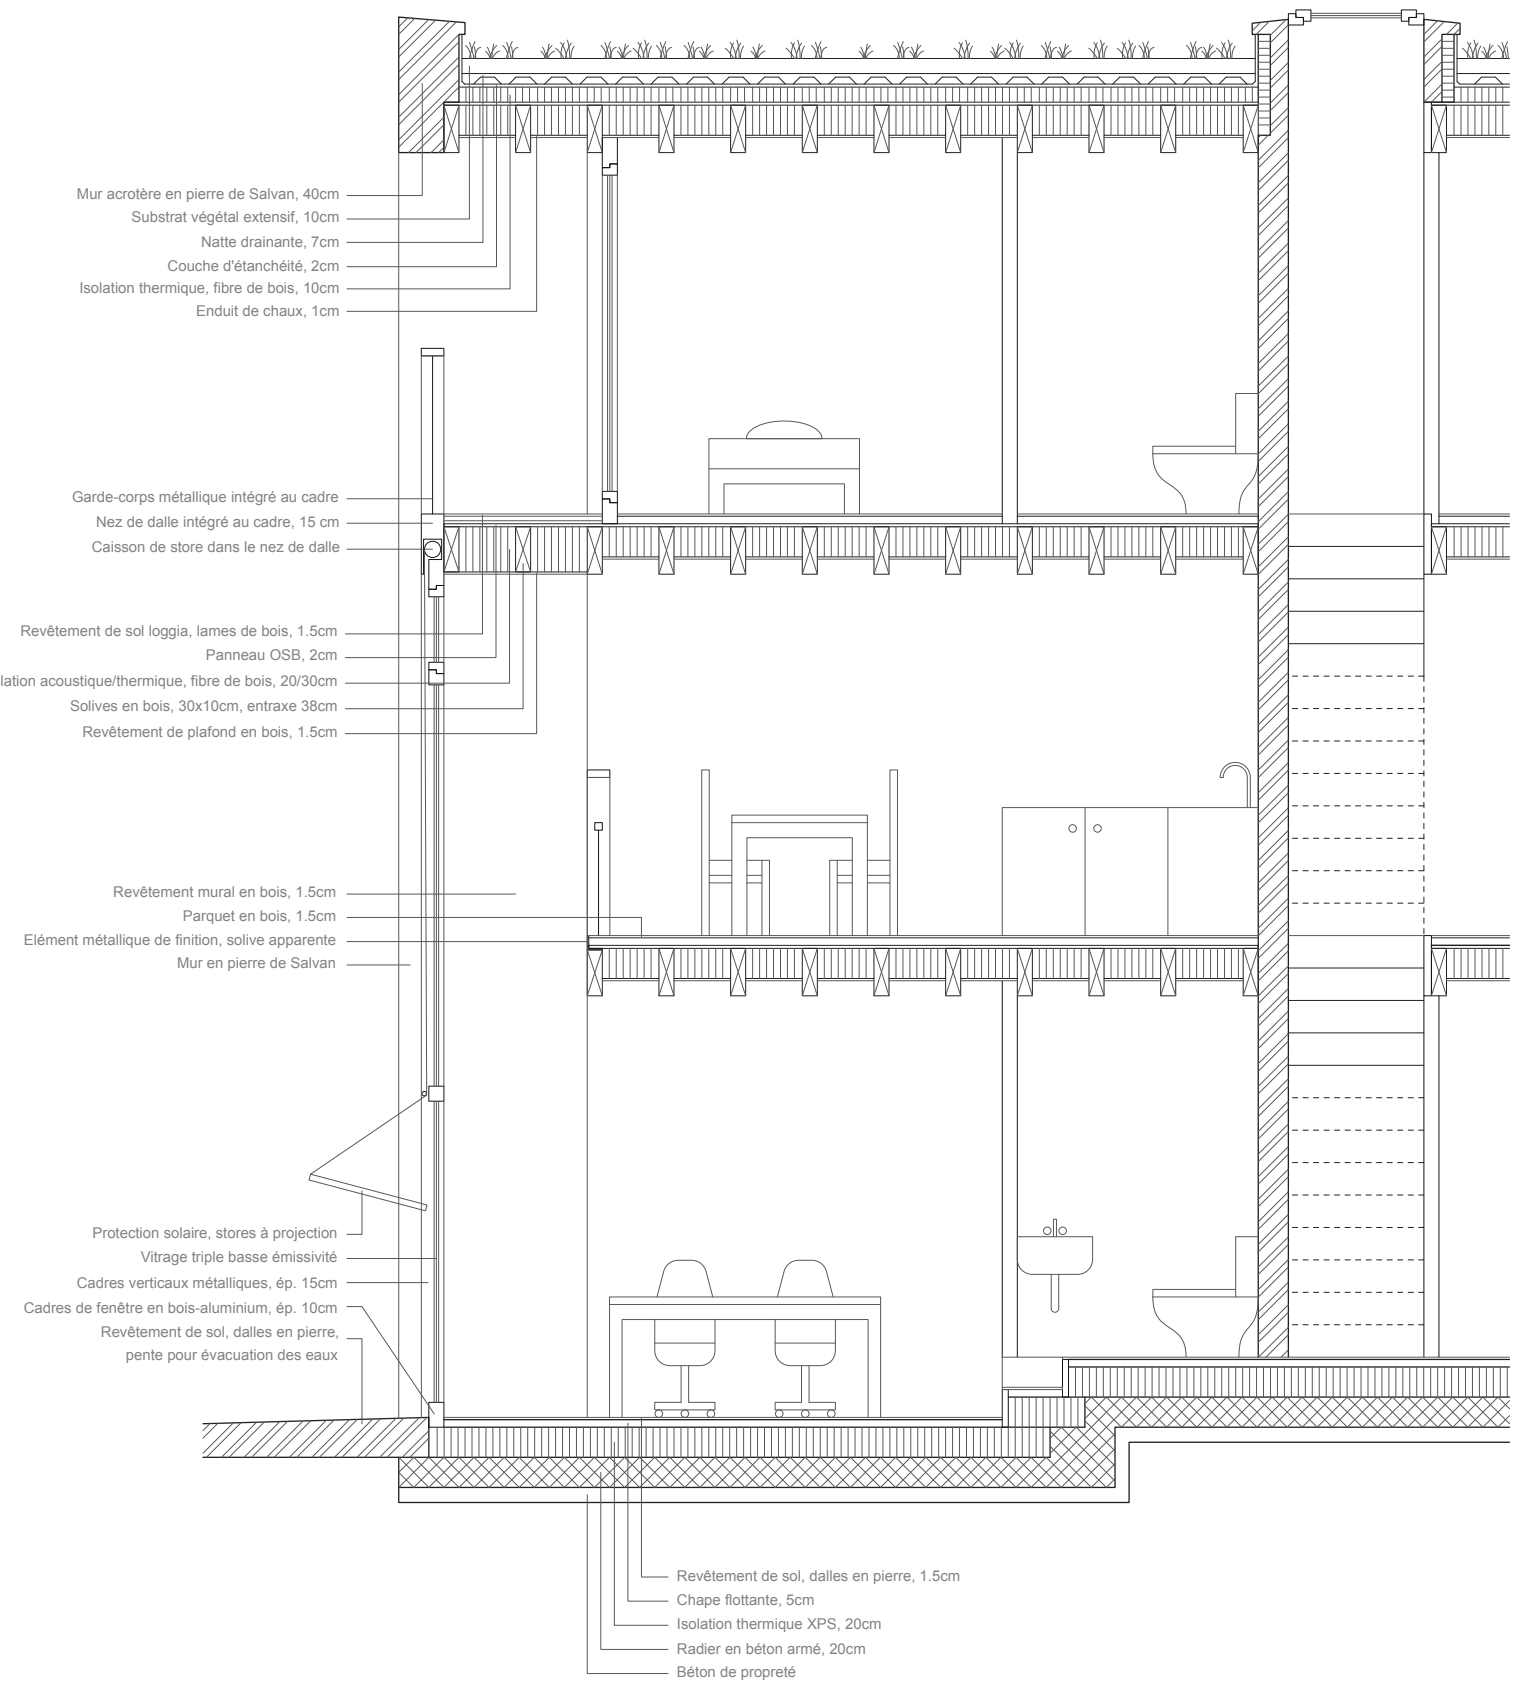

Plans par étages d'un triplex 1:100

