


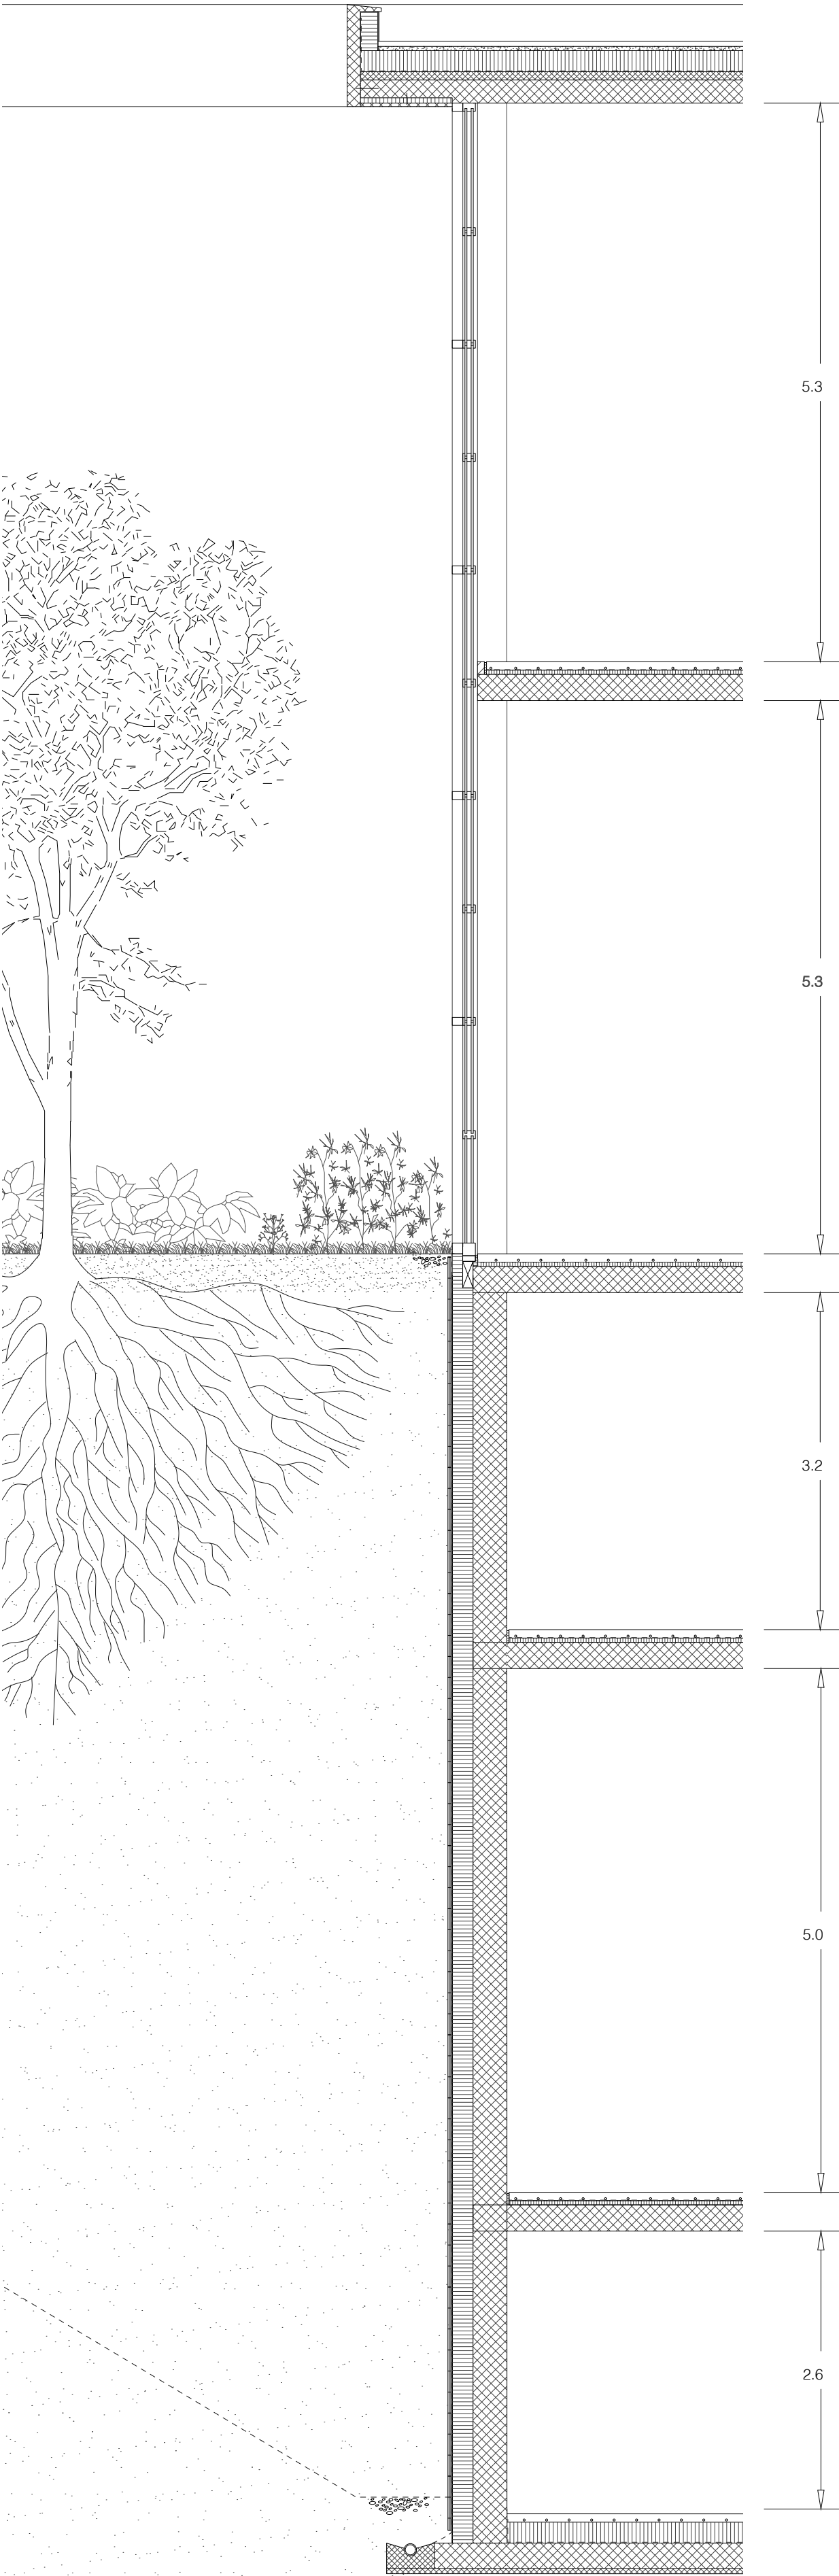

COMPOSITION DE LA TOITURE

- Dalle en béton 50 mm
- Lit de gravier 40 mm
- Etanchéité
- Isolation thermique 200 mm
- Pare-vapeur
- Dalle en béton à pente intégrée 220 mm
- Total* 510 mm

COMPOSITION VERRIÈRE

- Structure métallique 100 mm
- Double vitrage 100 mm
- Vide 20 mm
- Colonne de béton 280 mm
- Total* 500 mm

COMPOSITION DU PLANCHER

- Chape de béton poncé, chauffage au sol 80 mm
- Couche de séparation 1 mm
- Isolation phonique 40 mm
- Dalle en béton 280 mm
- Total* 341 mm


COMPOSITION DU MUR

- Plaques drainantes 60 mm
- Isolation périphérique 200 mm
- Etanchéité 2 mm
- Mur en béton 280 mm
- Total* 542 mm

COMPOSITION DALLE DE SOUBASSEMENT

- Chape de béton poncé, chauffage au sol 80 mm
- Isolation thermique 200 mm
- Barrière anti-humidité
- Dalle de fondation 240 mm
- Béton de propreté 50 mm
- Total* 570 mm

COUPE DETAIL
1:50°

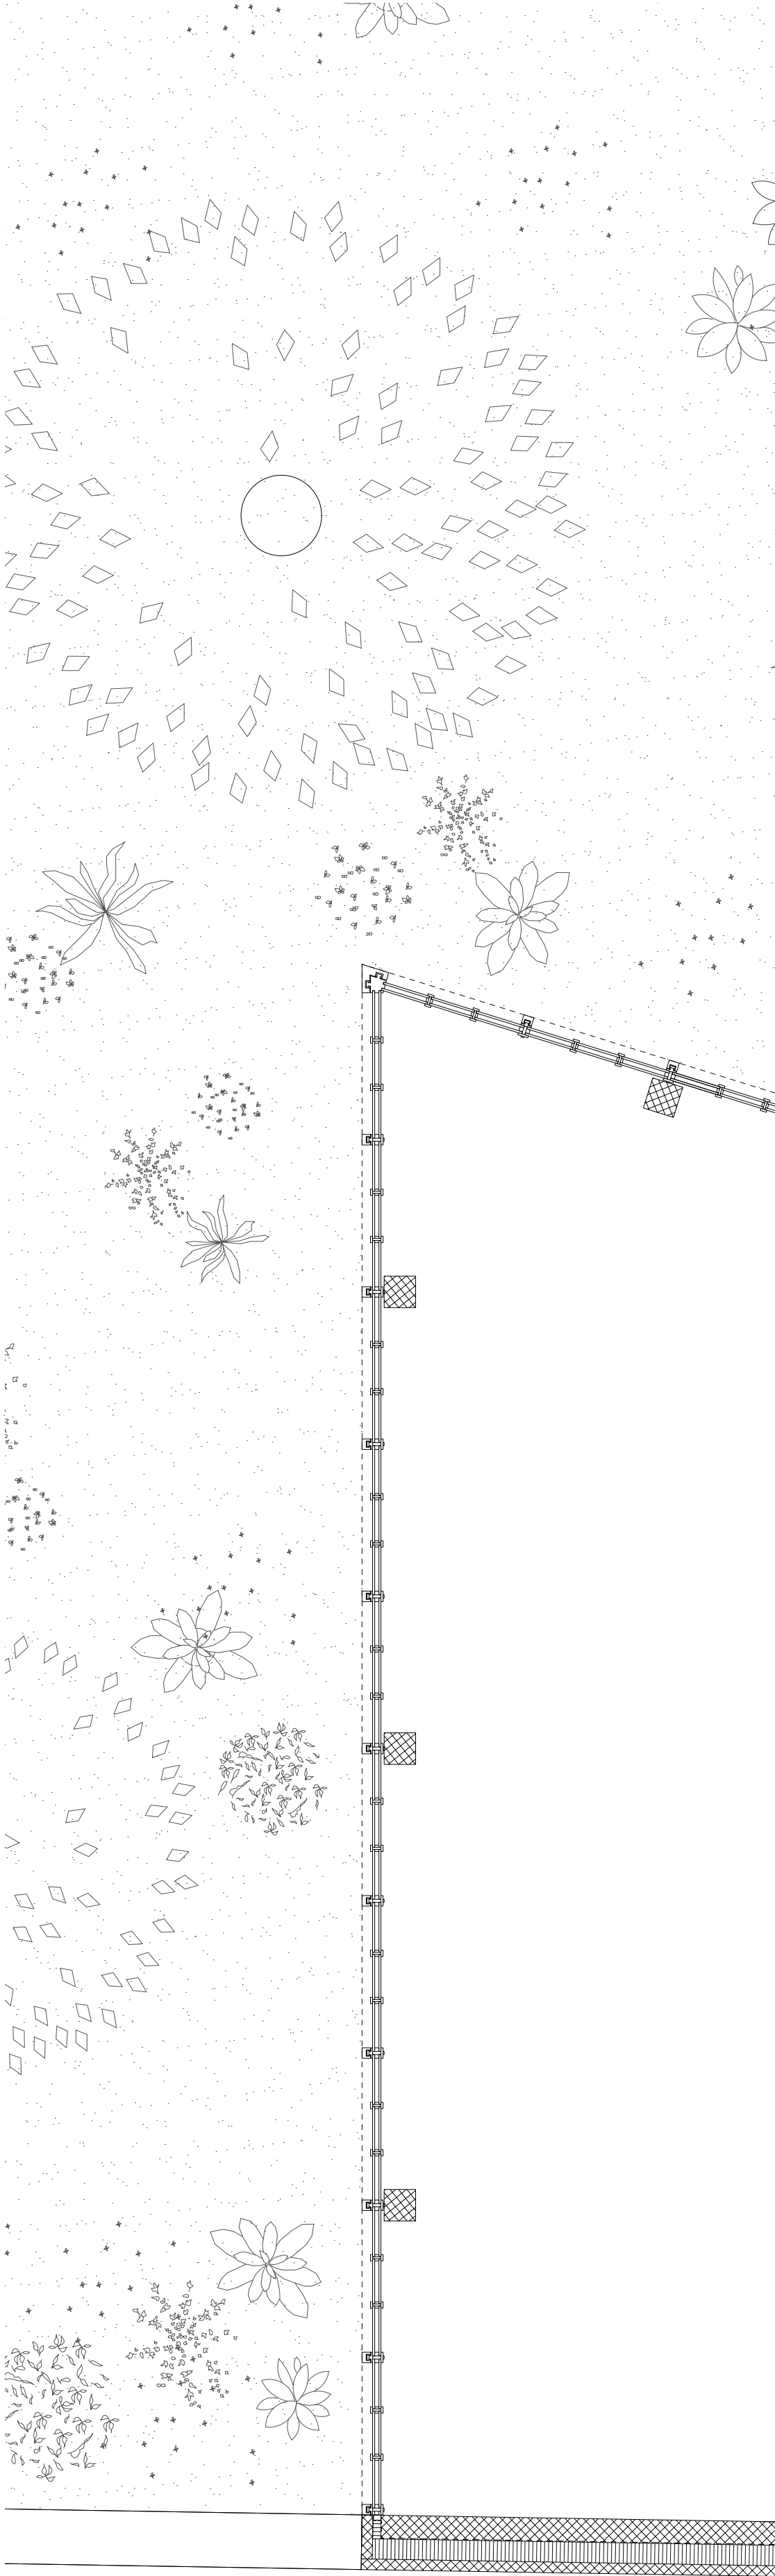

COMPOSITION VERRIÈRE

- Structure métallique 100 mm
- Double vitrage 100 mm
- Vide 20 mm
- Colonne de béton 280 mm
- Total* 500 mm

COMPOSITION MUR

- Voile de béton 100 mm
- Isolation thermique 200 mm
- Etanchéité
- Béton 220 mm
- Total* 520 mm

PLAN DETAIL
1:50°