WORKOSMOS

MARIE BENABOUD | THEODORE PERDIOS

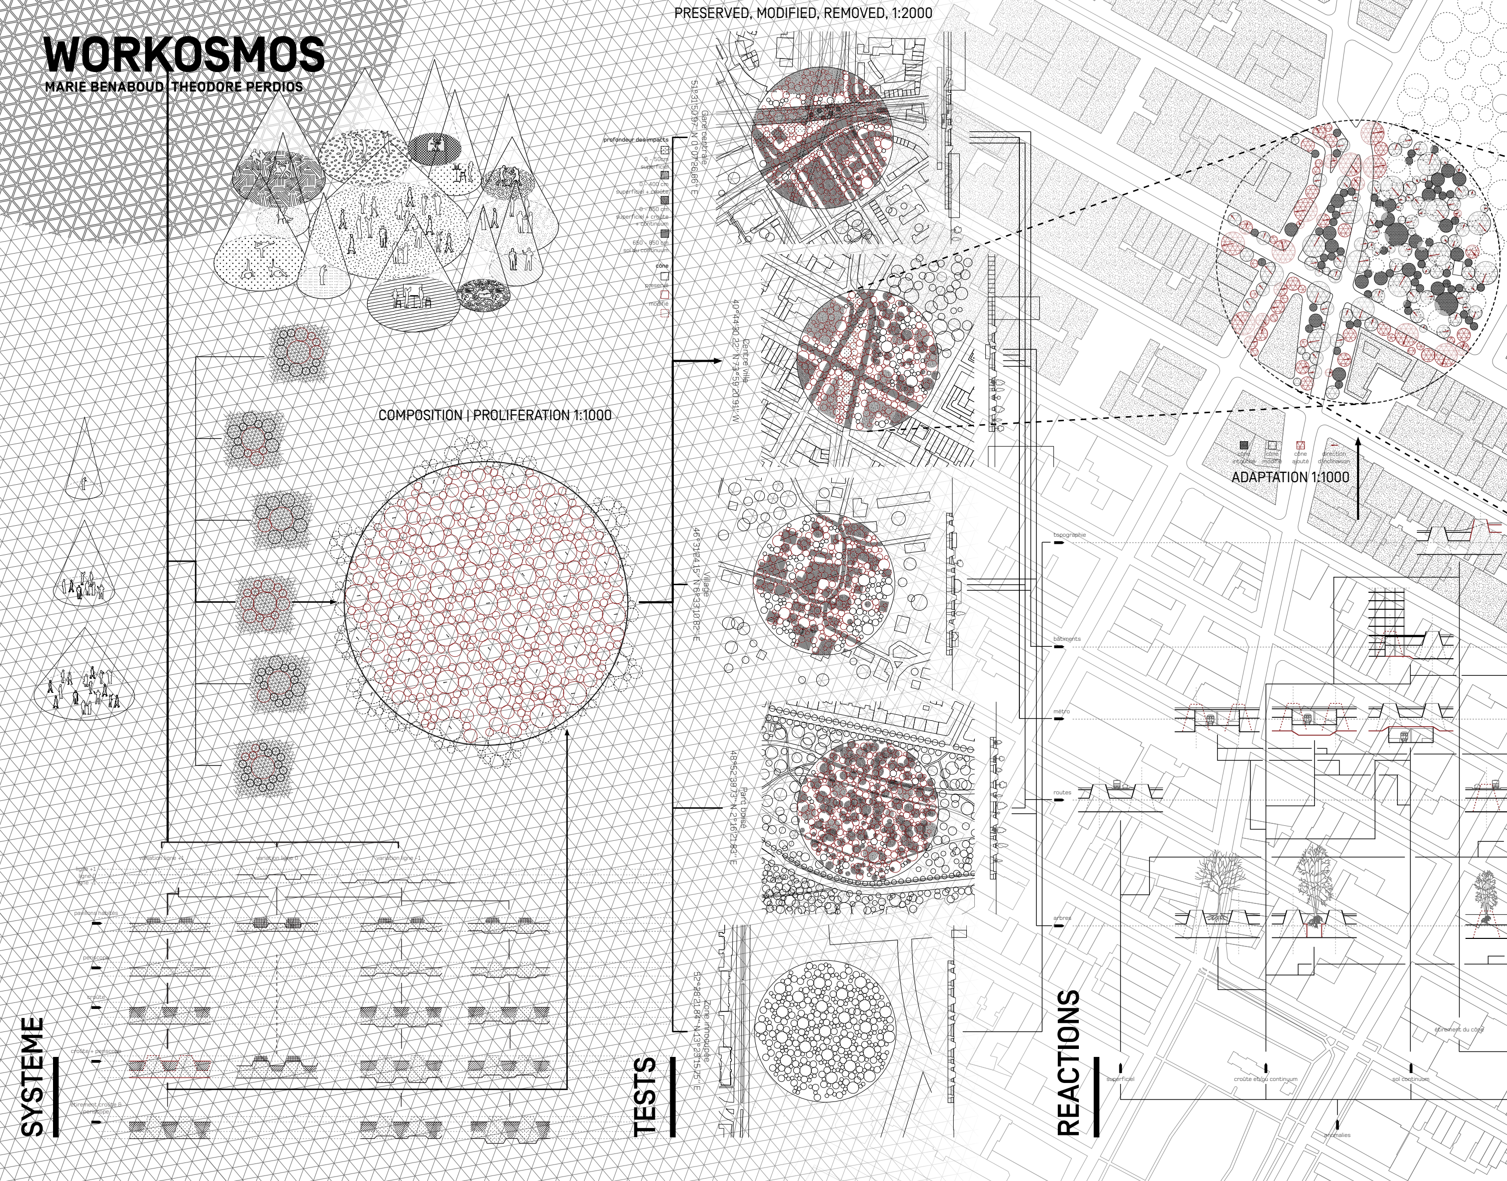

SYSTEME

COMPOSITION | PROLIFERATION 1:1000

TESTS

PRESERVED, MODIFIED, REMOVED, 1:2000

REACTIONS

ADAPTATION 1:1000

variation ligne +1
variation ligne 0
variation ligne -1
ligne +1
ligne 0
ligne -1
pavillons habités
periscope
croûte
croûte + periscope
étirement croûte & periscope
profondeur des impacts
0 - 50cm
superficiel
0 - 400 cm
superficiel + croûte
0 - 850 cm
superficiel + croûte
+ continuum
650 - 850 cm
sol du continuum
cône
preservé
modifié
Gare centrale
51°31'50.97" N 0°07'26.66" E
Centre ville
40°44'30.22" N 73°59'20.91" W
Village
46°31'24.15" N 6°33'10.82" E
Parc boisé
48°52'39.73" N 2°16'21.83" E
Zone inoccupée
52°28'21.84" N 13°23'15.75" E
cône intouché
cône modifié
cône ajouté
direction d'inclinaison
topographie
bâtiments
métro
routes
arbres
étirement du cône
superficiel
croûte et/ou continuum
sol continuum
anomalies

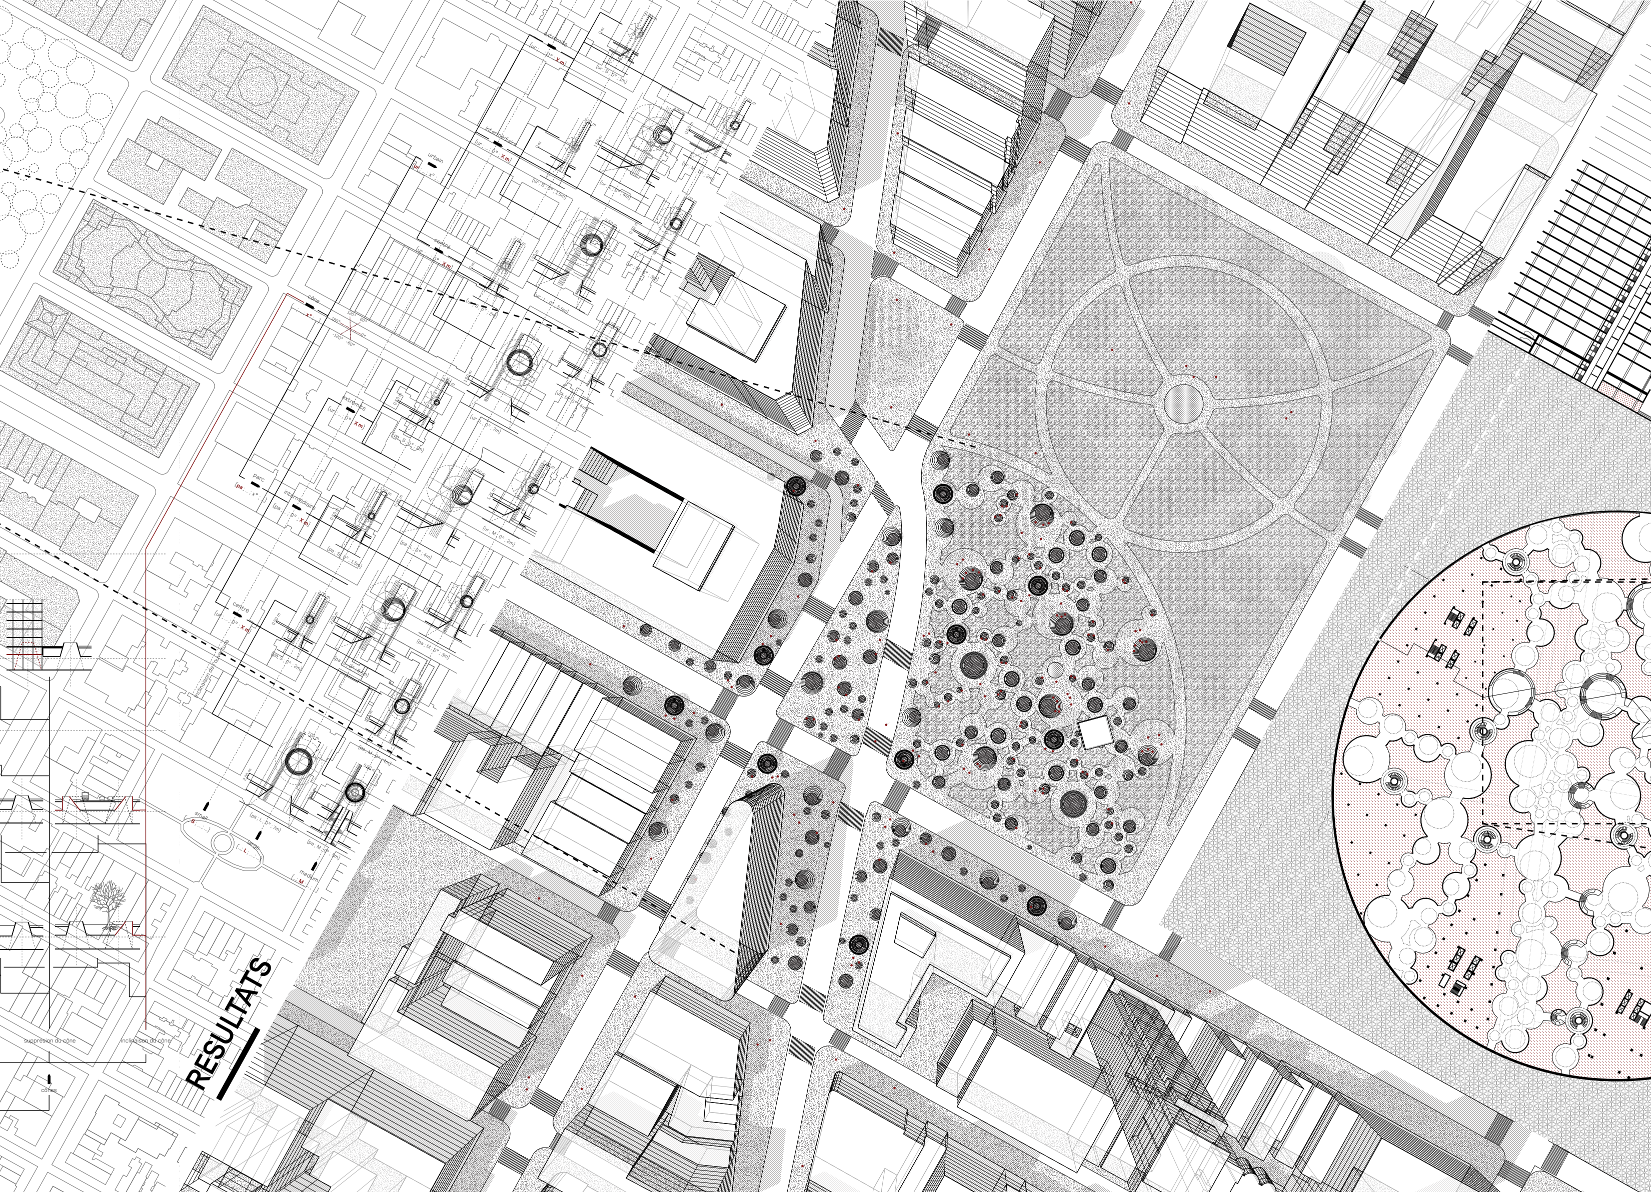
RESULTATS
urbain
(ur ... x°)
centre
(ur ... 0° ; X m)
cône
(... x°)
120°
60°
180°
0°
-120°
-60°
extrémité
(ur ... 0° ; X m)
parc
(pa ... x°)
intermédiaire
(pa ... 0° ; X m)
centre
(ur ... 0° ; X m)
(ur ; S ; 0° ; 2m)
(ur ; L ; 0° ; 5.5m)
(ur ; M ; 0° ; 4m)
(ur ; L ; 0° ; 7m)
(pa ; S ; 0° ; 1m)
(pa ; S ; 0° ; 1.5m)
(pa ; L ; 0° ; 4m)
(ur ; M ; 0° ; 2m)
(pa ; S ; 0° ; 2m)
(pa ; L ; 0° ; 5.5m)
(pa ; M ; 0° ; 3m)
(pa ; L ; 0° ; 7m)
inclinaison de l'ouverture
small
(S ...)
large
(... L ...)
medium
(... M ...)
suppression du cône
inclinaison du cône
cônes

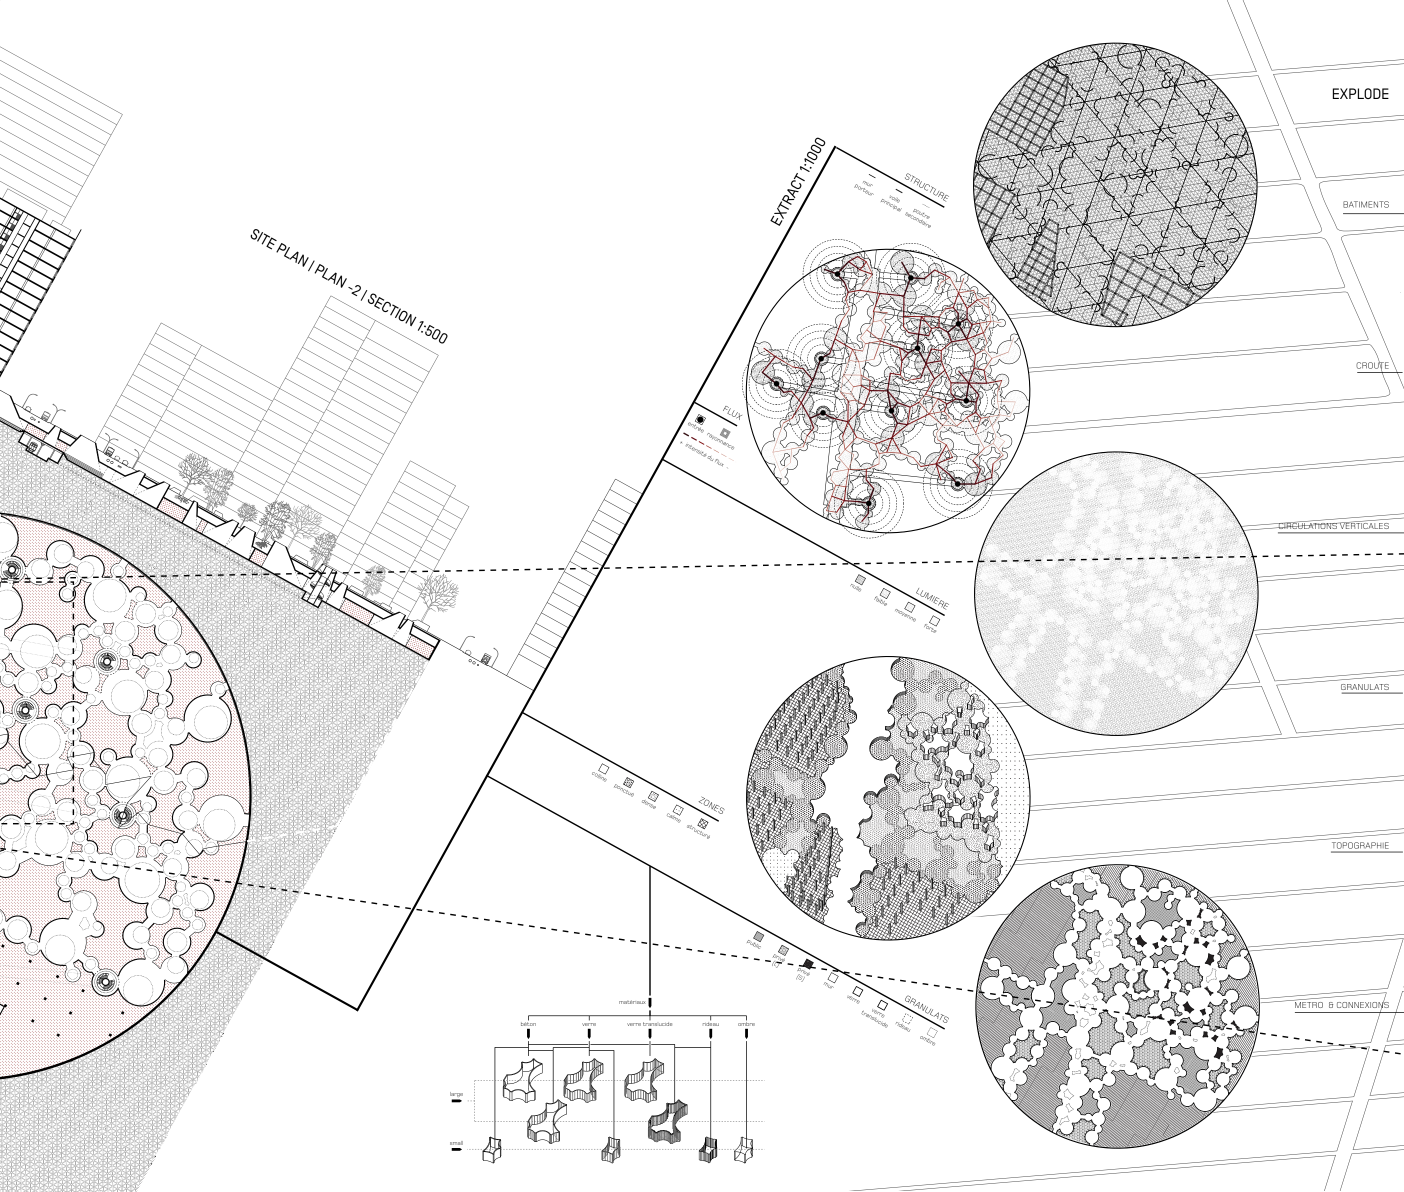

SITE PLAN | PLAN -2 | SECTION 1:500

EXTRACT 1:1000

EXPLODE

STRUCTURE
mur porteur
voile principal
poutre secondaire
FLUX
entrée
rayonnance
+ intensité du flux -
LUMIERE
nulle
faible
moyenne
forte
ZONES
colline
ponctué
dense
calme
structuré
GRANULATS
public
privé (L)
privé (S)
mur
verre
verre translucide
rideau
ombre
matériaux
béton
verre
verre translucide
rideau
ombre
large
small
BATIMENTS
CROUTE
CIRCULATIONS VERTICALES
GRANULATS
TOPOGRAPHIE
METRO & CONNEXIONS

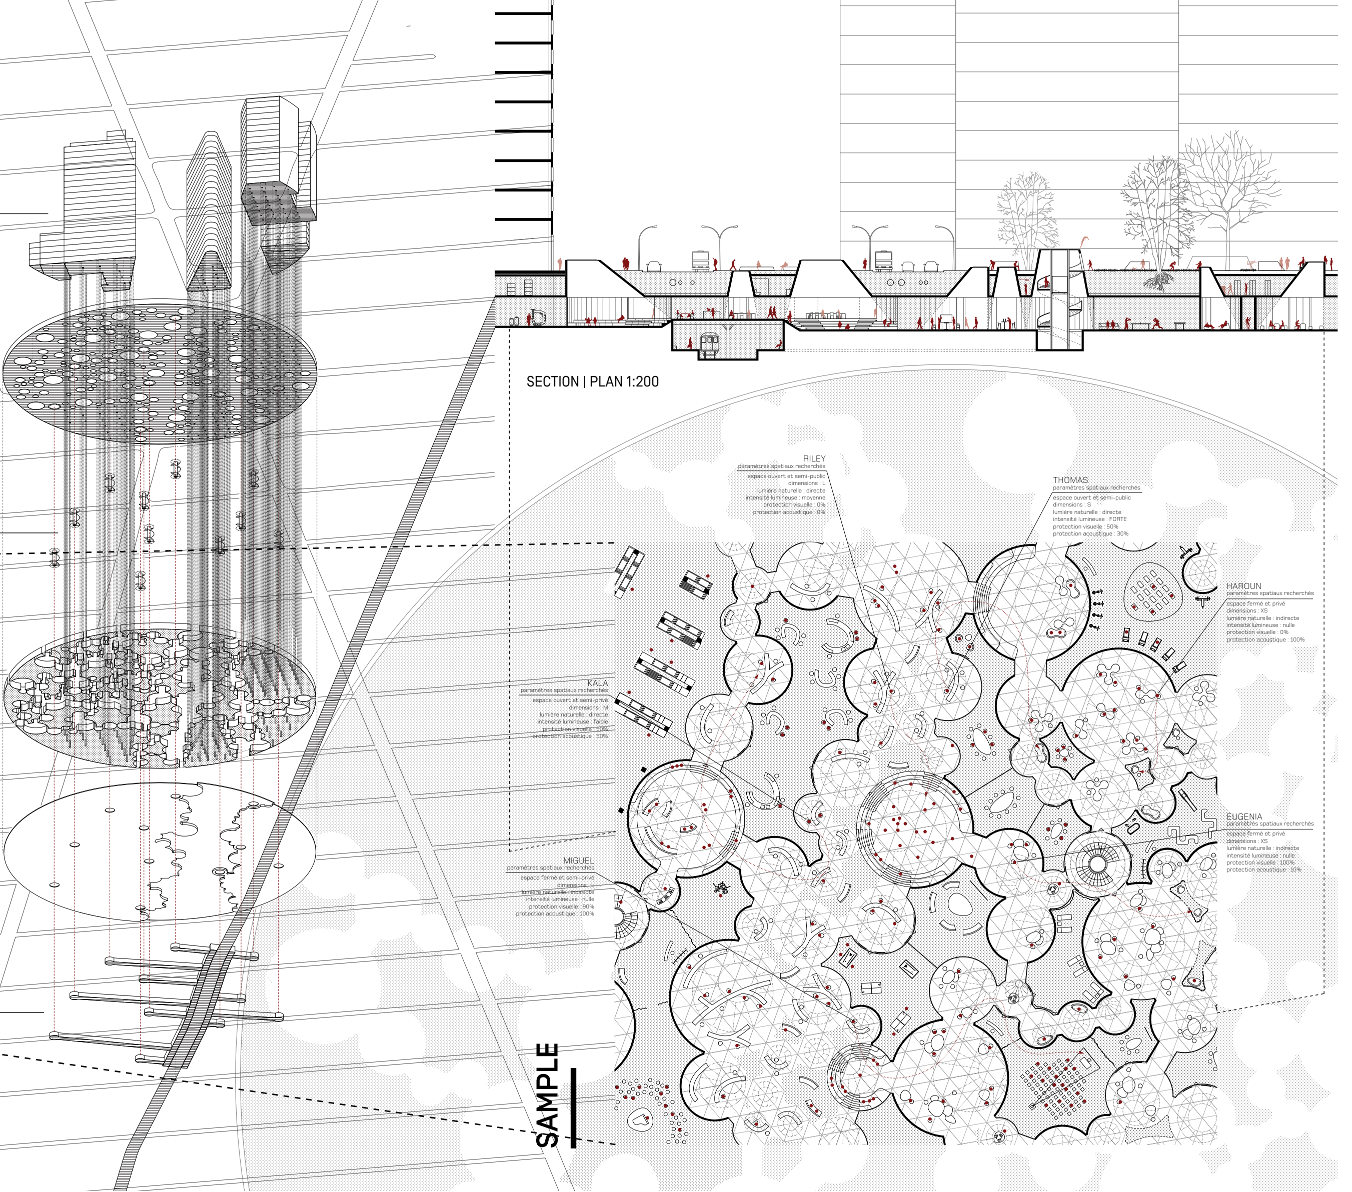

SECTION | PLAN 1:200

RILEY
paramètres spatiaux recherchés
espace ouvert et semi-public
dimensions : L
lumière naturelle : directe
intensité lumineuse : moyenne
protection visuelle : 0%
protection acoustique : 0%

THOMAS
paramètres spatiaux recherchés
espace ouvert et semi-public
dimensions : S
lumière naturelle : directe
intensité lumineuse : FORTE
protection visuelle : 50%
protection acoustique : 30%

HAROUN
paramètres spatiaux recherchés
espace fermé et privé
dimensions : XS
lumière naturelle : indirecte
intensité lumineuse : nulle
protection visuelle : 0%
protection acoustique : 100%

KALA
paramètres spatiaux recherchés
espace ouvert et semi-privé
dimensions : M
lumière naturelle : directe
intensité lumineuse : faible
protection visuelle : 50%
protection acoustique : 50%

EUGENIA
paramètres spatiaux recherchés
espace fermé et privé
dimensions : XS
lumière naturelle : indirecte
intensité lumineuse : nulle
protection visuelle : 100%
protection acoustique : 10%

MIGUEL
paramètres spatiaux recherchés
espace fermé et semi-privé
dimensions : L
lumière naturelle : indirecte
intensité lumineuse : nulle
protection visuelle : 90%
protection acoustique : 100%

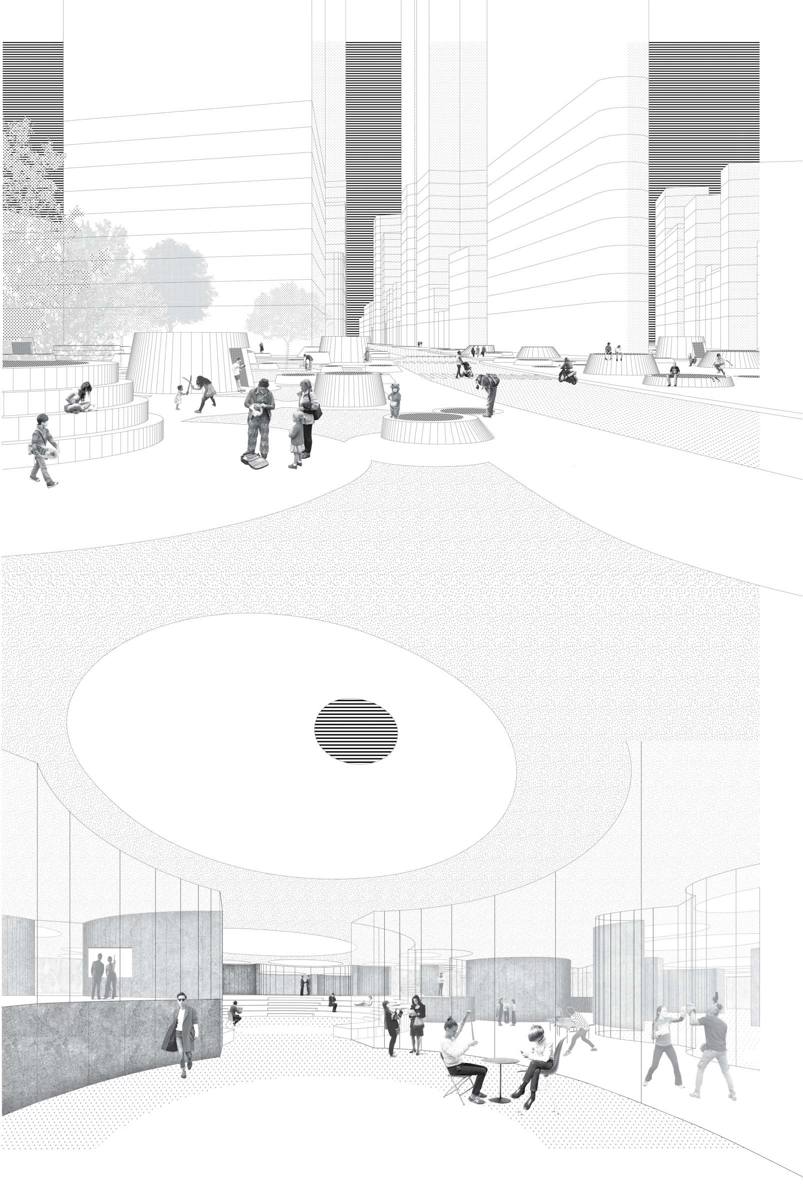SAMPLE