


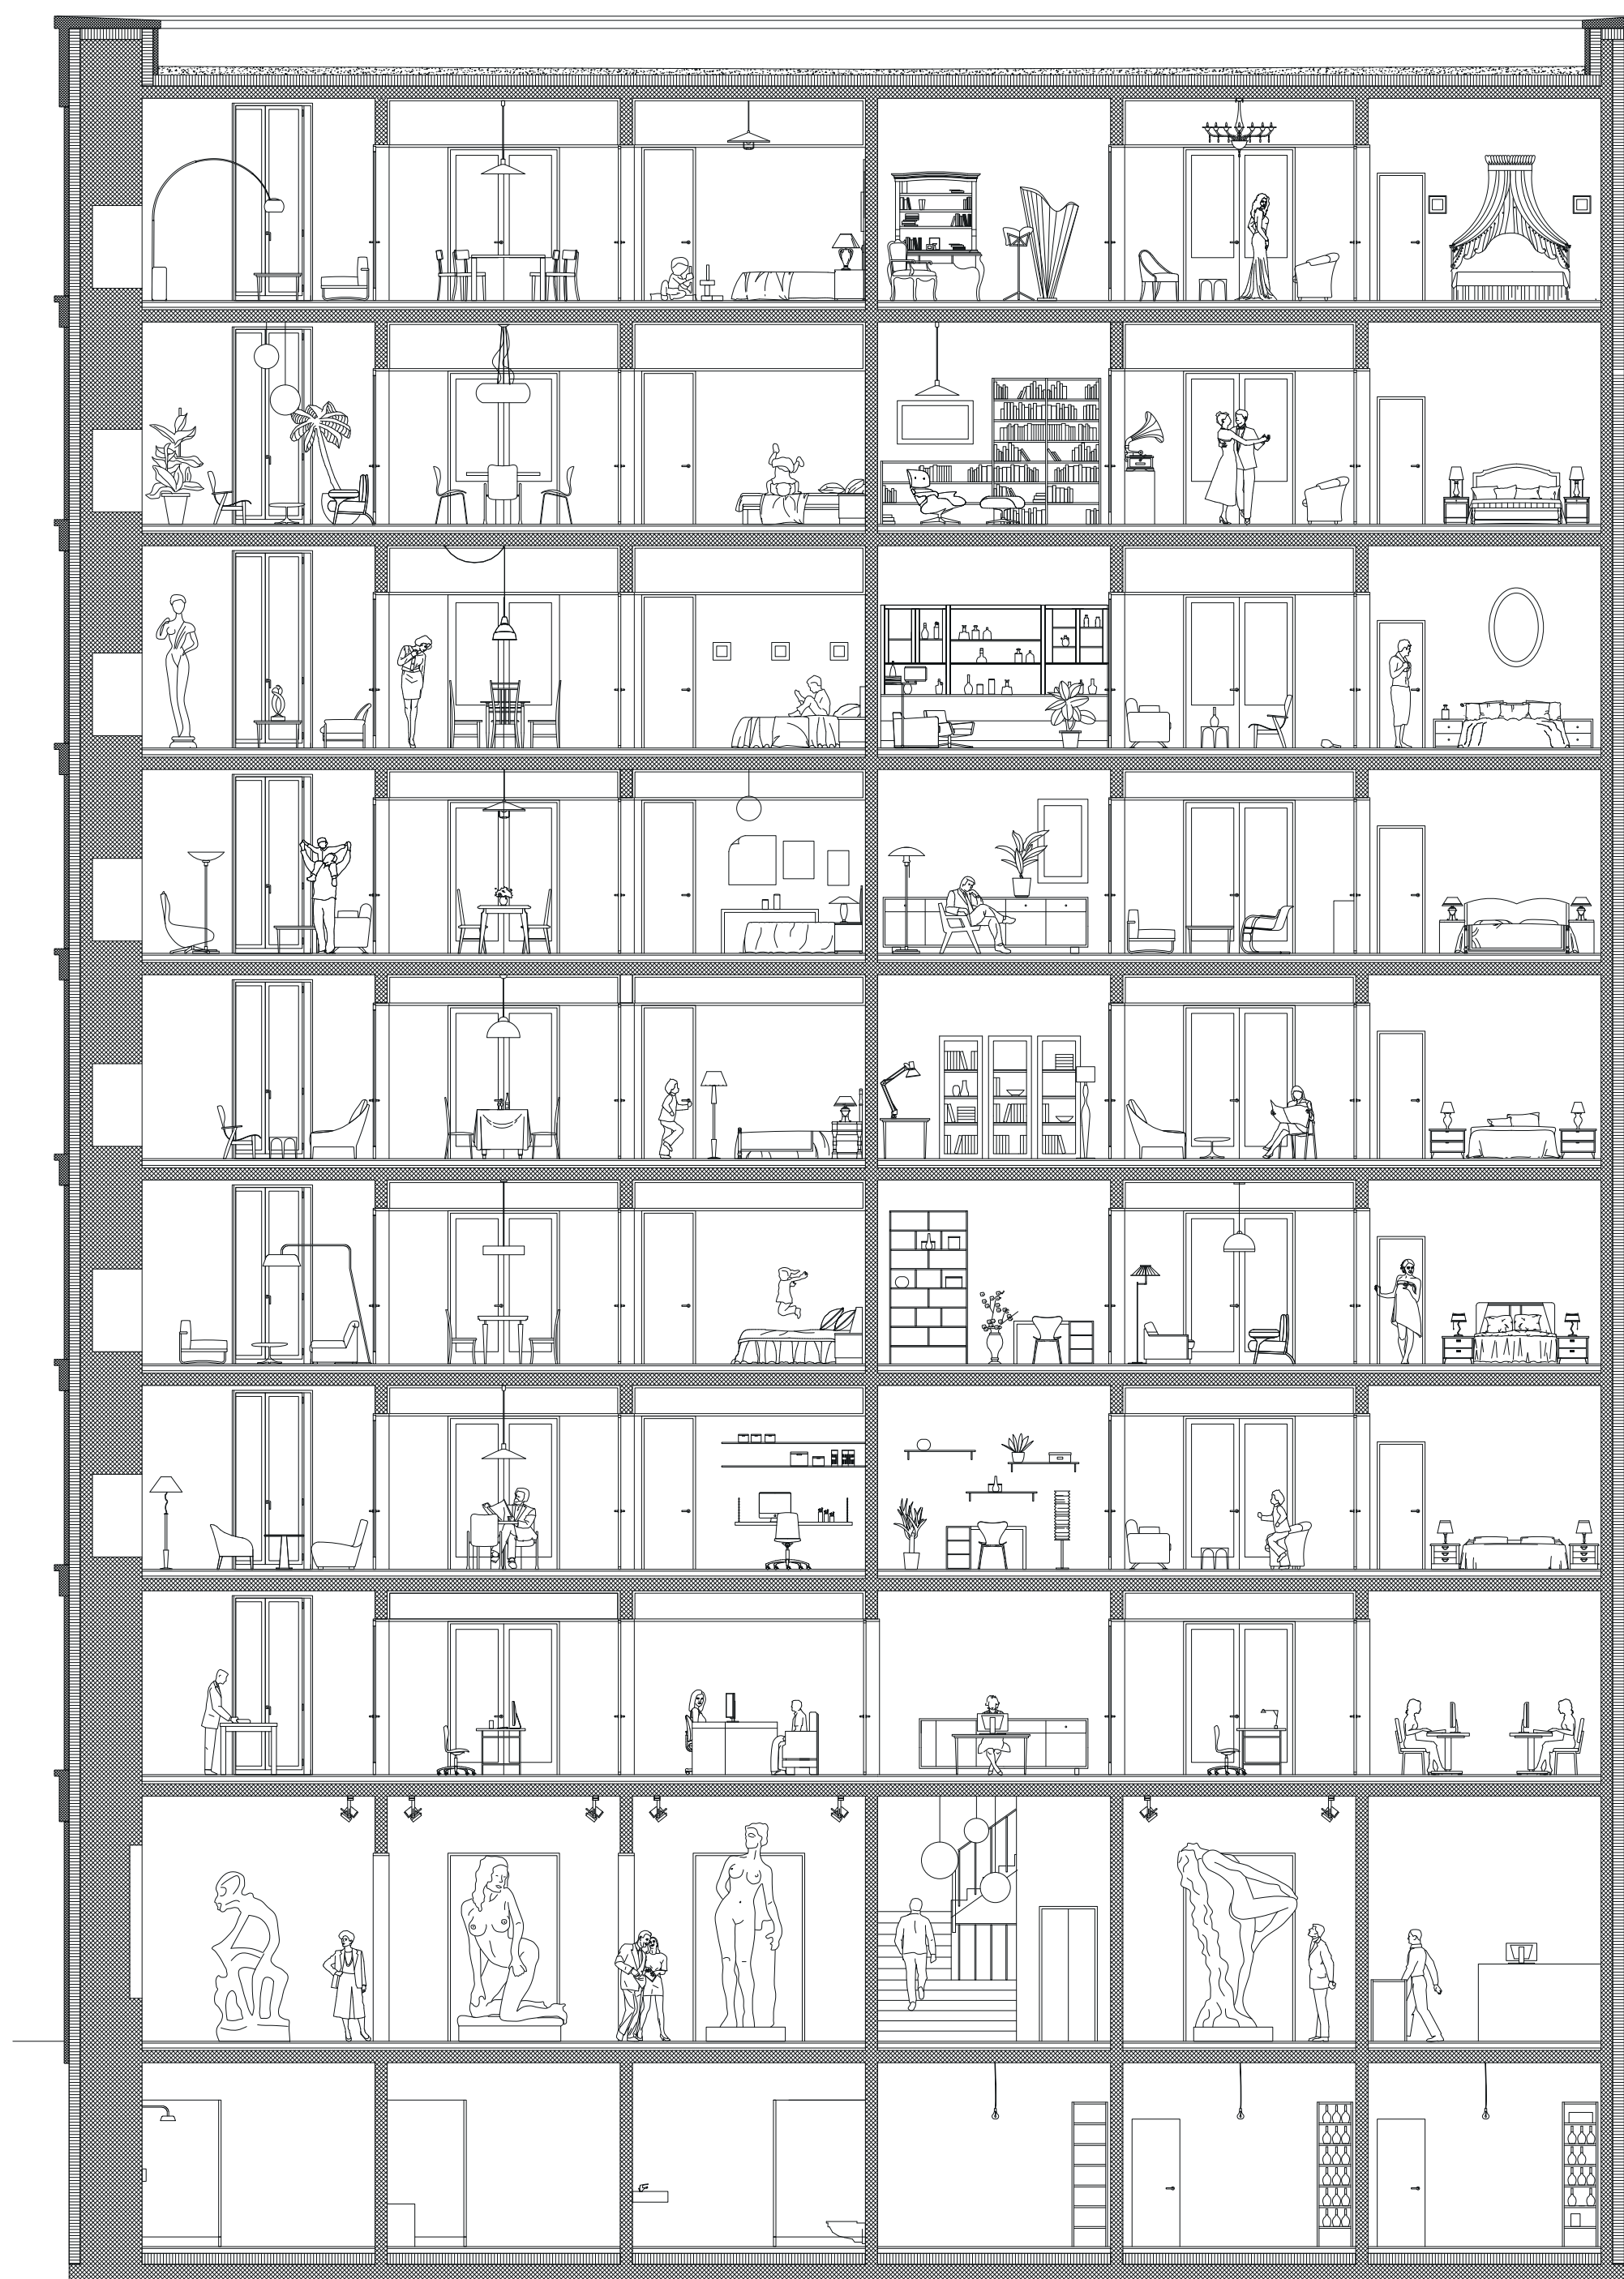

COUPE LONGITUDINALE

1:100