







Bloc-usine : les 2 chaudières et la salle des machines

L'espace « creusé » existant dans la salle des machines est mis à profit. Tous les espaces de services pour le grand hall s'y trouvent et deviennent le sous-sol. Une partie cet espace « creux », sous la galerie, reste ouvert et devient un théâtre. Il permet de diviser l'espace principal en trois sous-espaces. Au rez de la chaudière, dans le prolongement de la salle de représentation, se trouvent le foyer, le bar et la billetterie. Depuis là, grand escalier mène à une galerie, à +9m, qui surplombe la salle des machines et rappelle le niveau des grandes tables sur lesquelles reposaient les deux groupes de turbines/alternateurs/transformateurs.

Dans les tours, chaque plateau aménagé correspond à un niveau pré-existant accessible de la structure. Il est à chaque fois constitué d'un espace fermé (qui correspond au vide de la chaudière) et d'une coursive se dilatant en terrasse. Le plus haut niveau d'une des tours accueille un programme public, un bar.

Alors que le climat du grand hall reste tempéré (et chauffé ponctuellement lors d'événements), les tours offrent des espaces chauffés et d'autres, tempérés.

PDM juin 2017_EPFL_étudiante: Emanuele Jaques
groupe de suivi: F. Graf / P. Vigano / S. Rutishauser

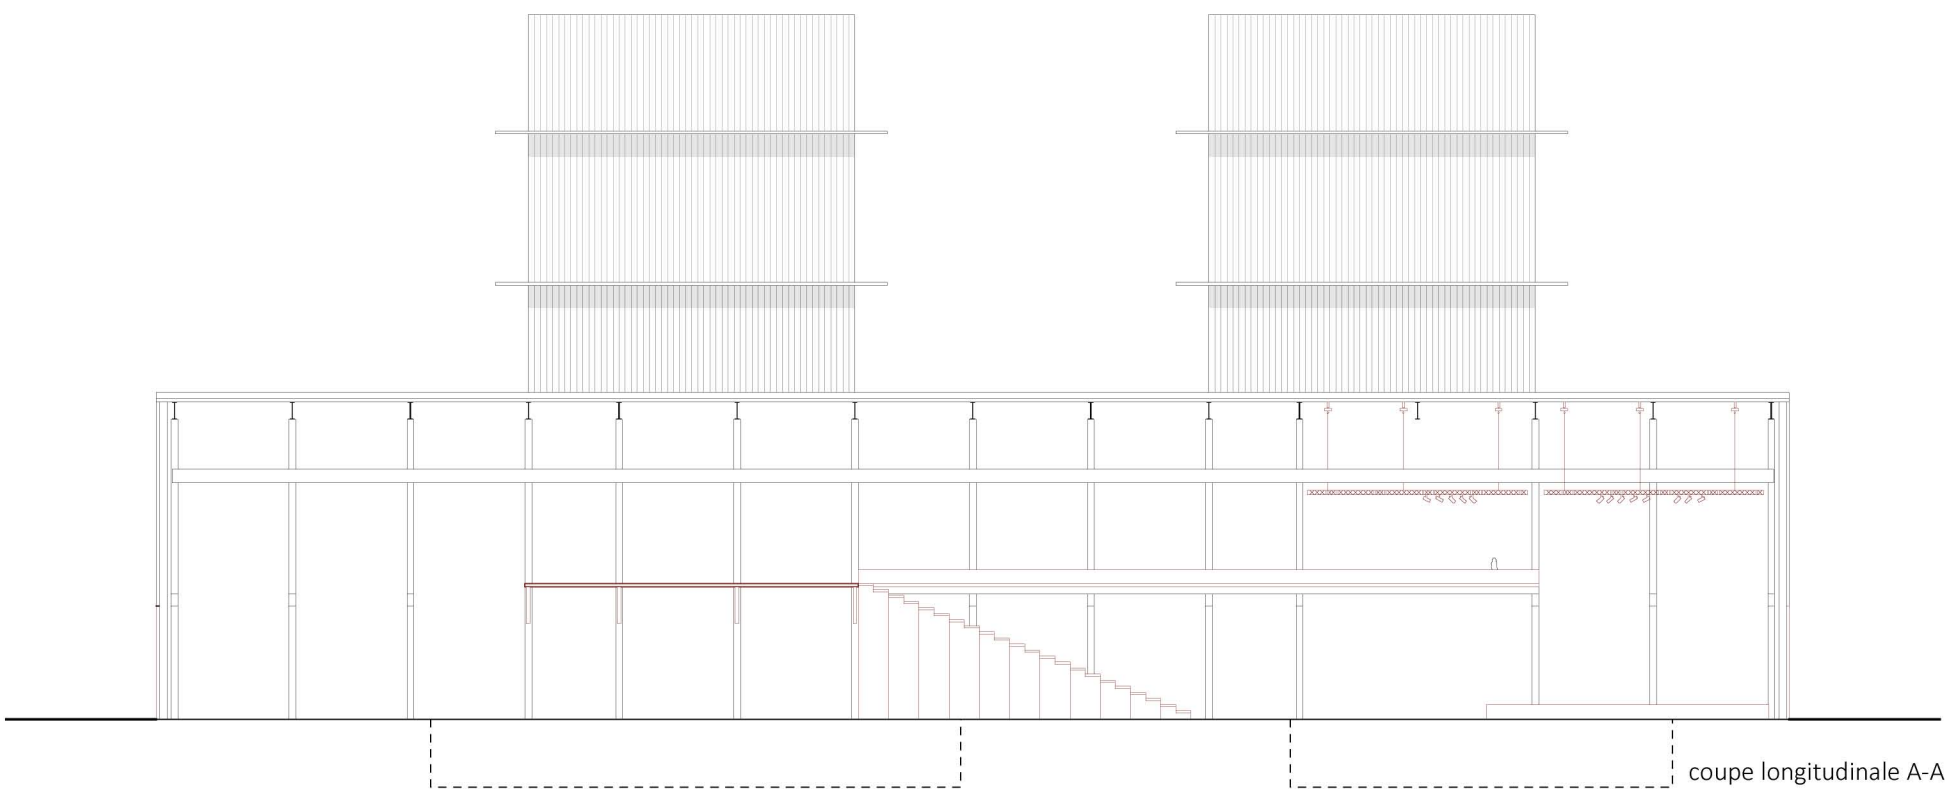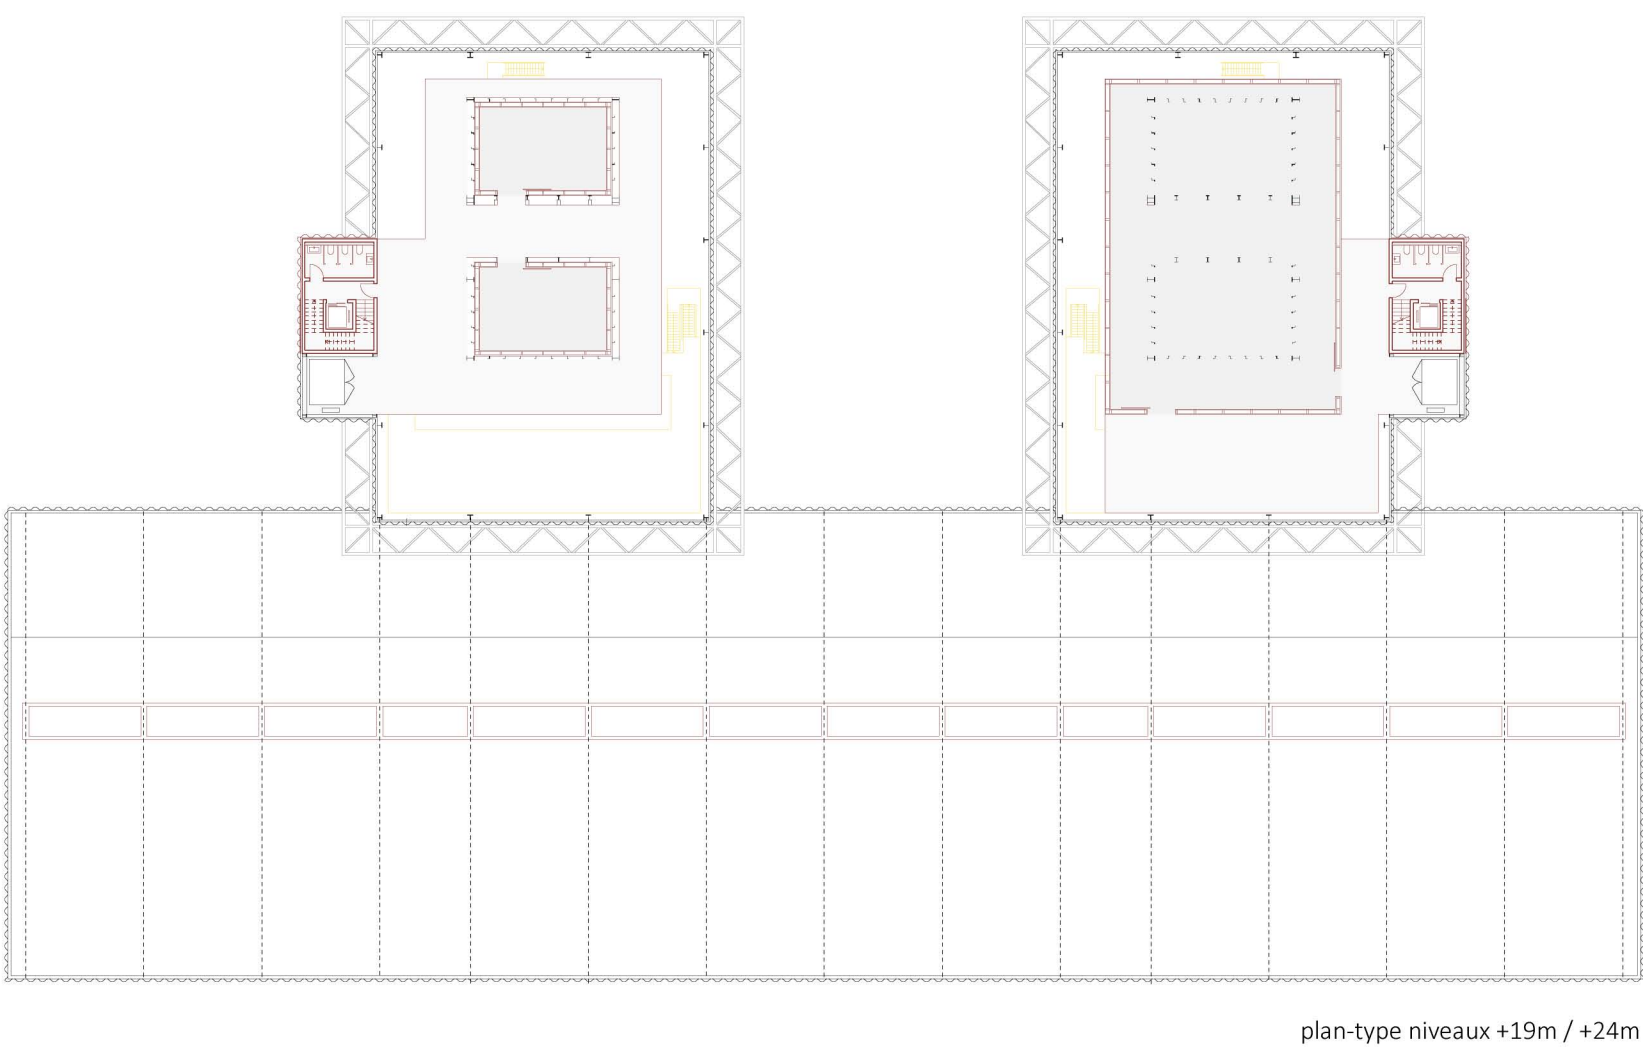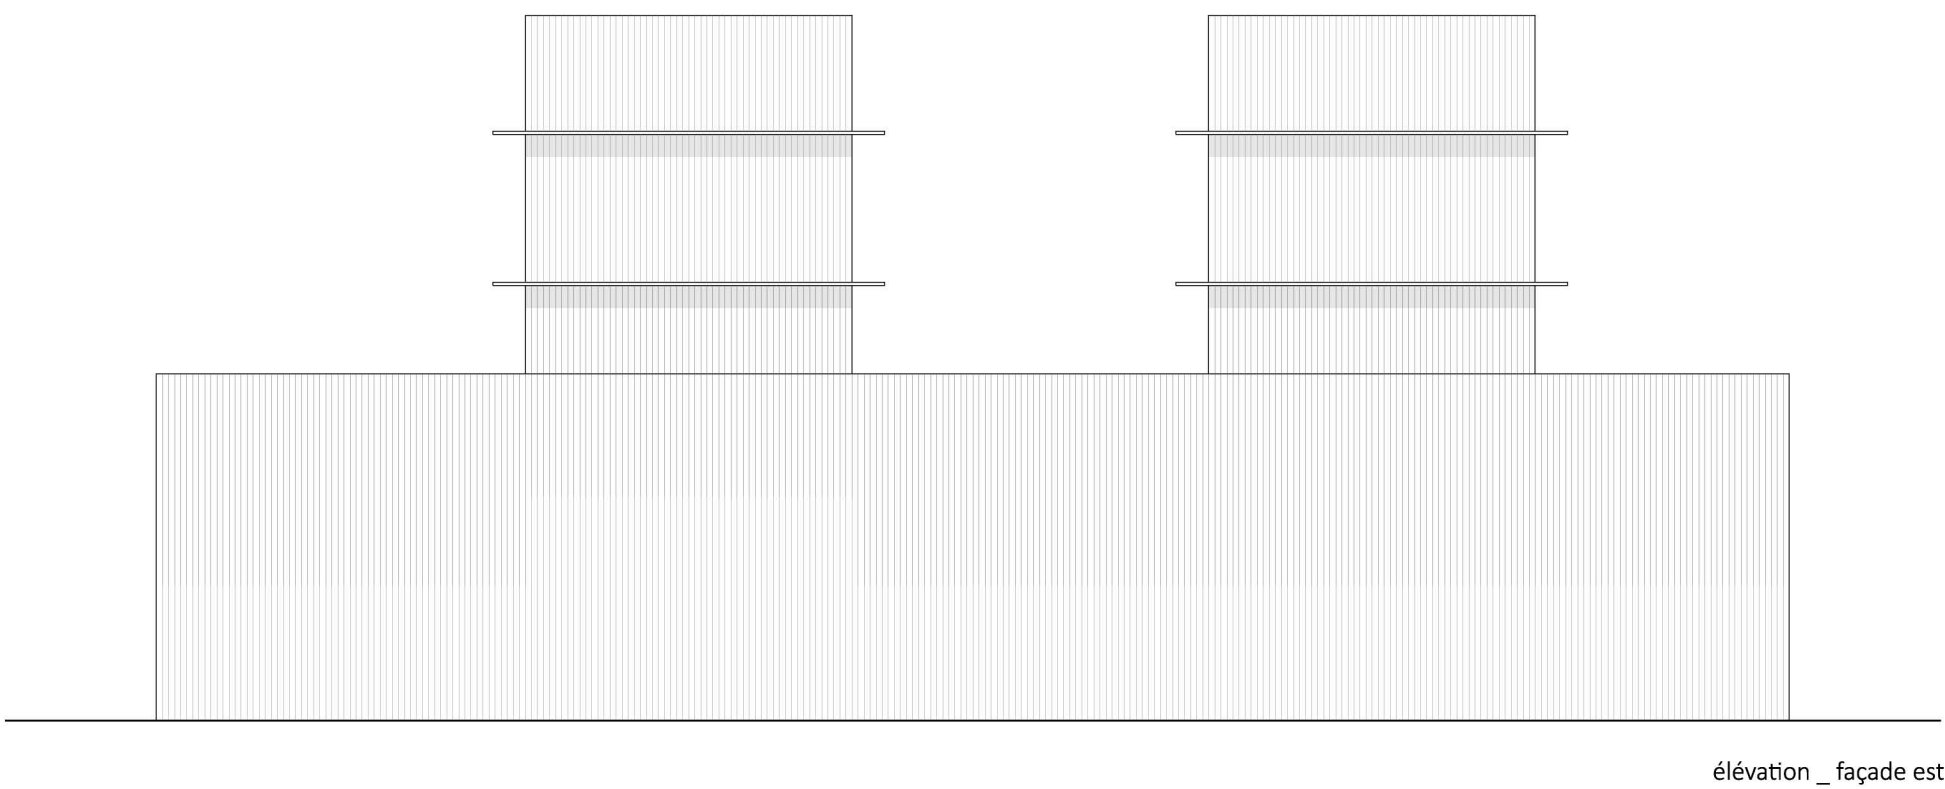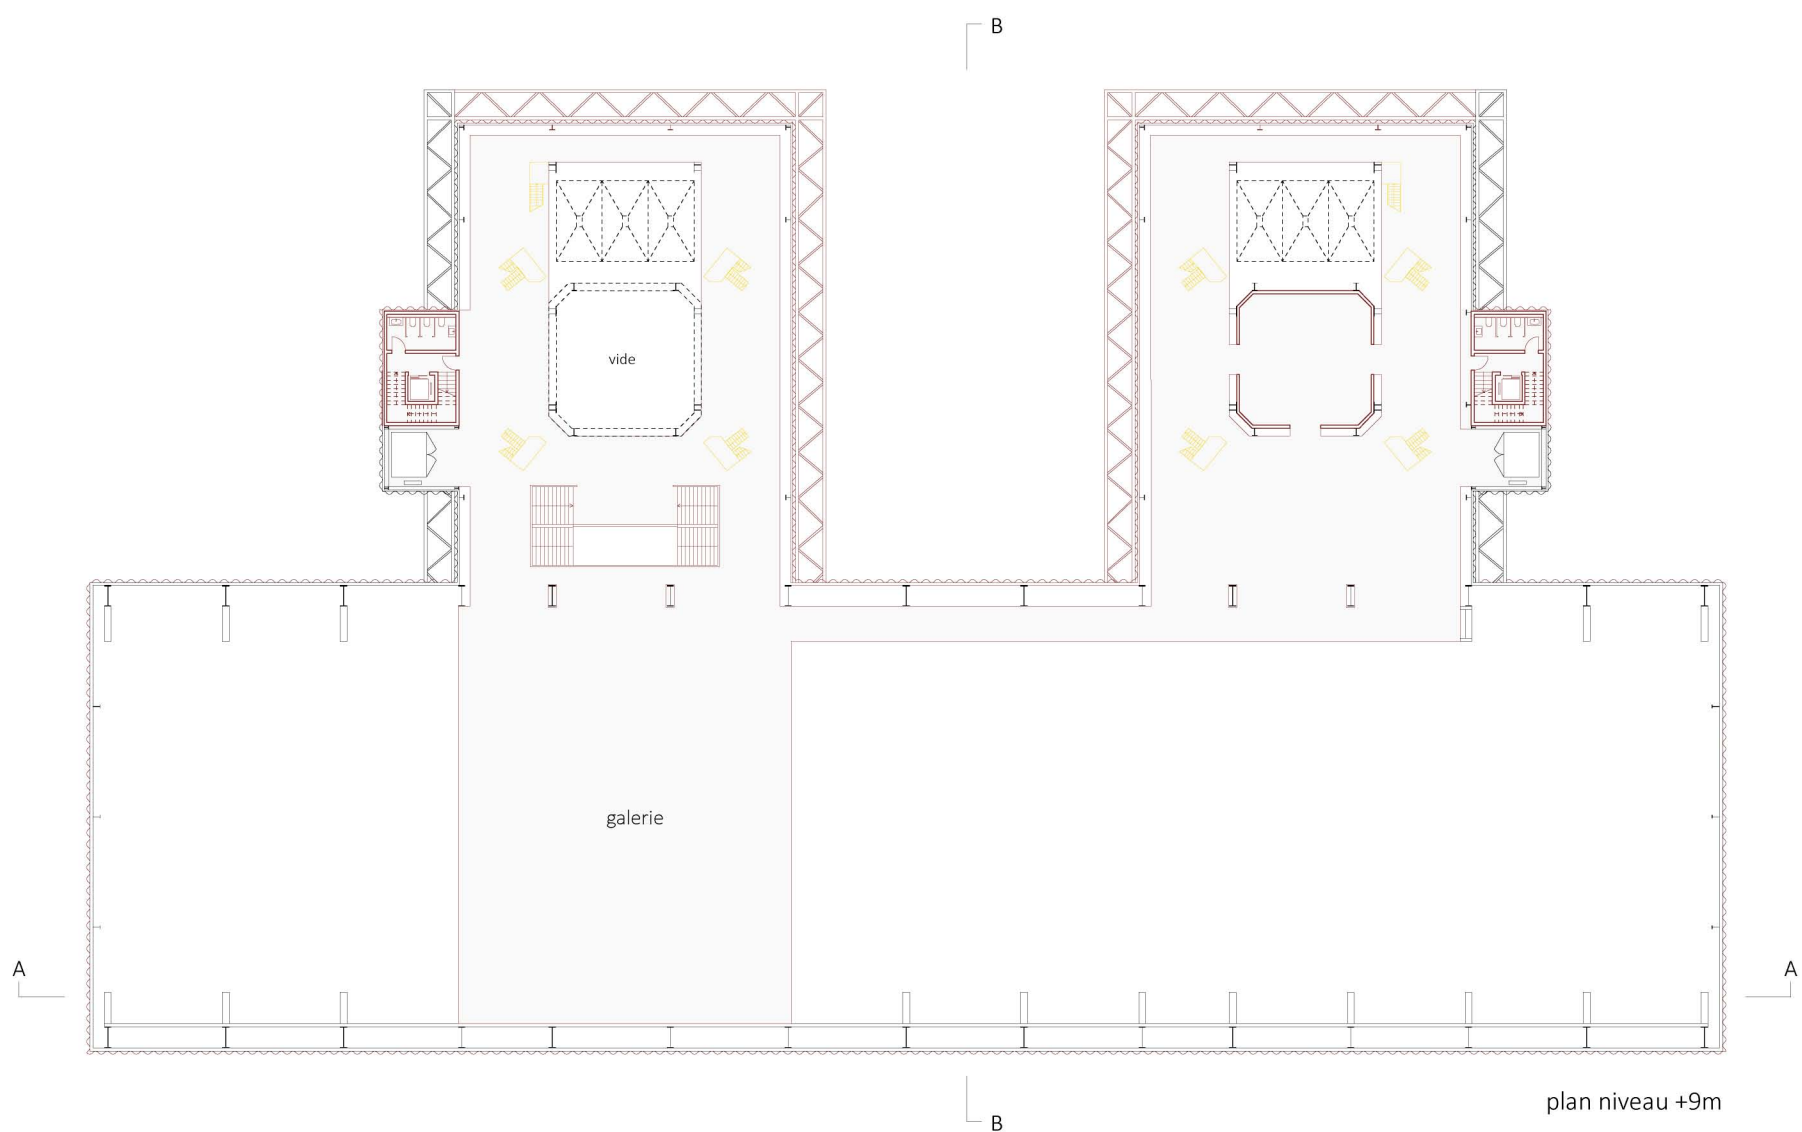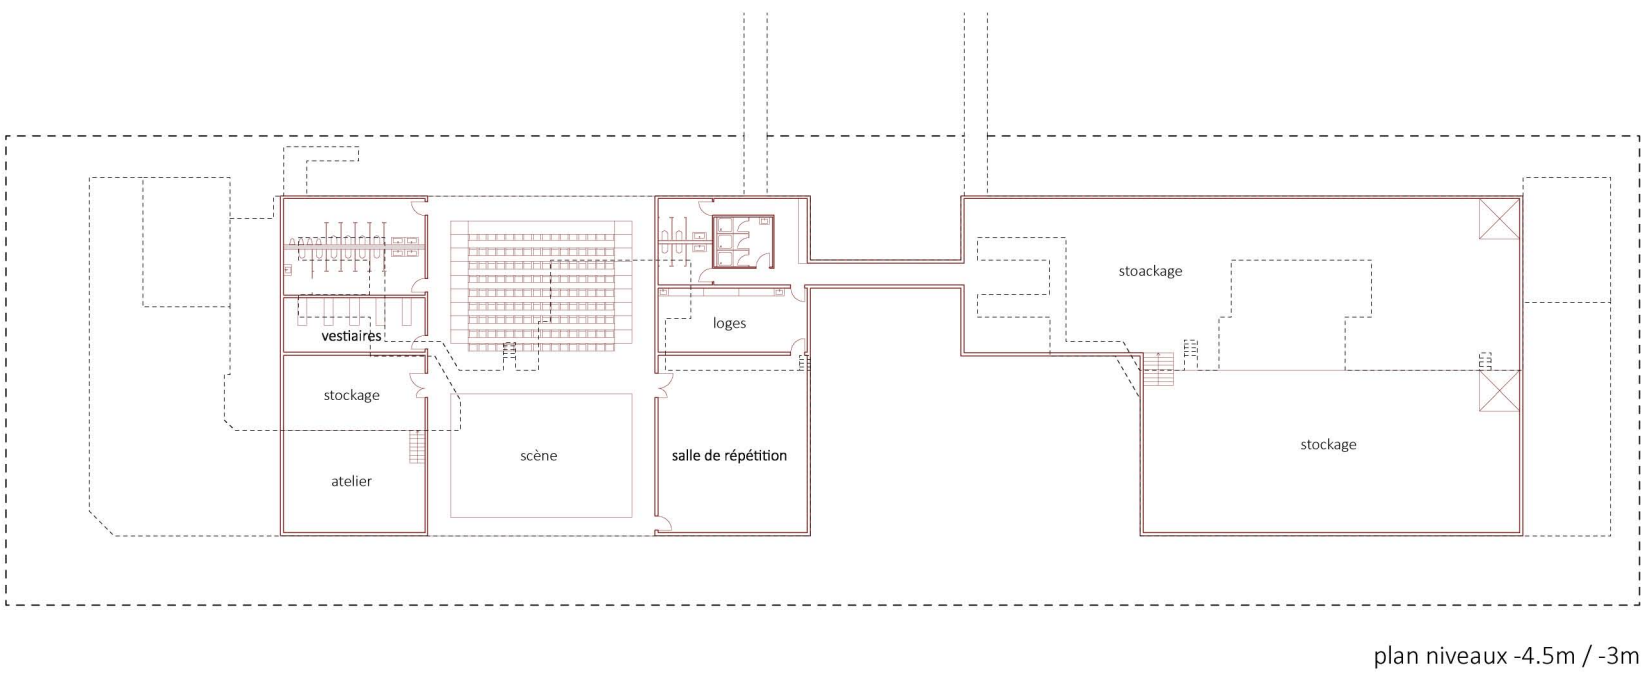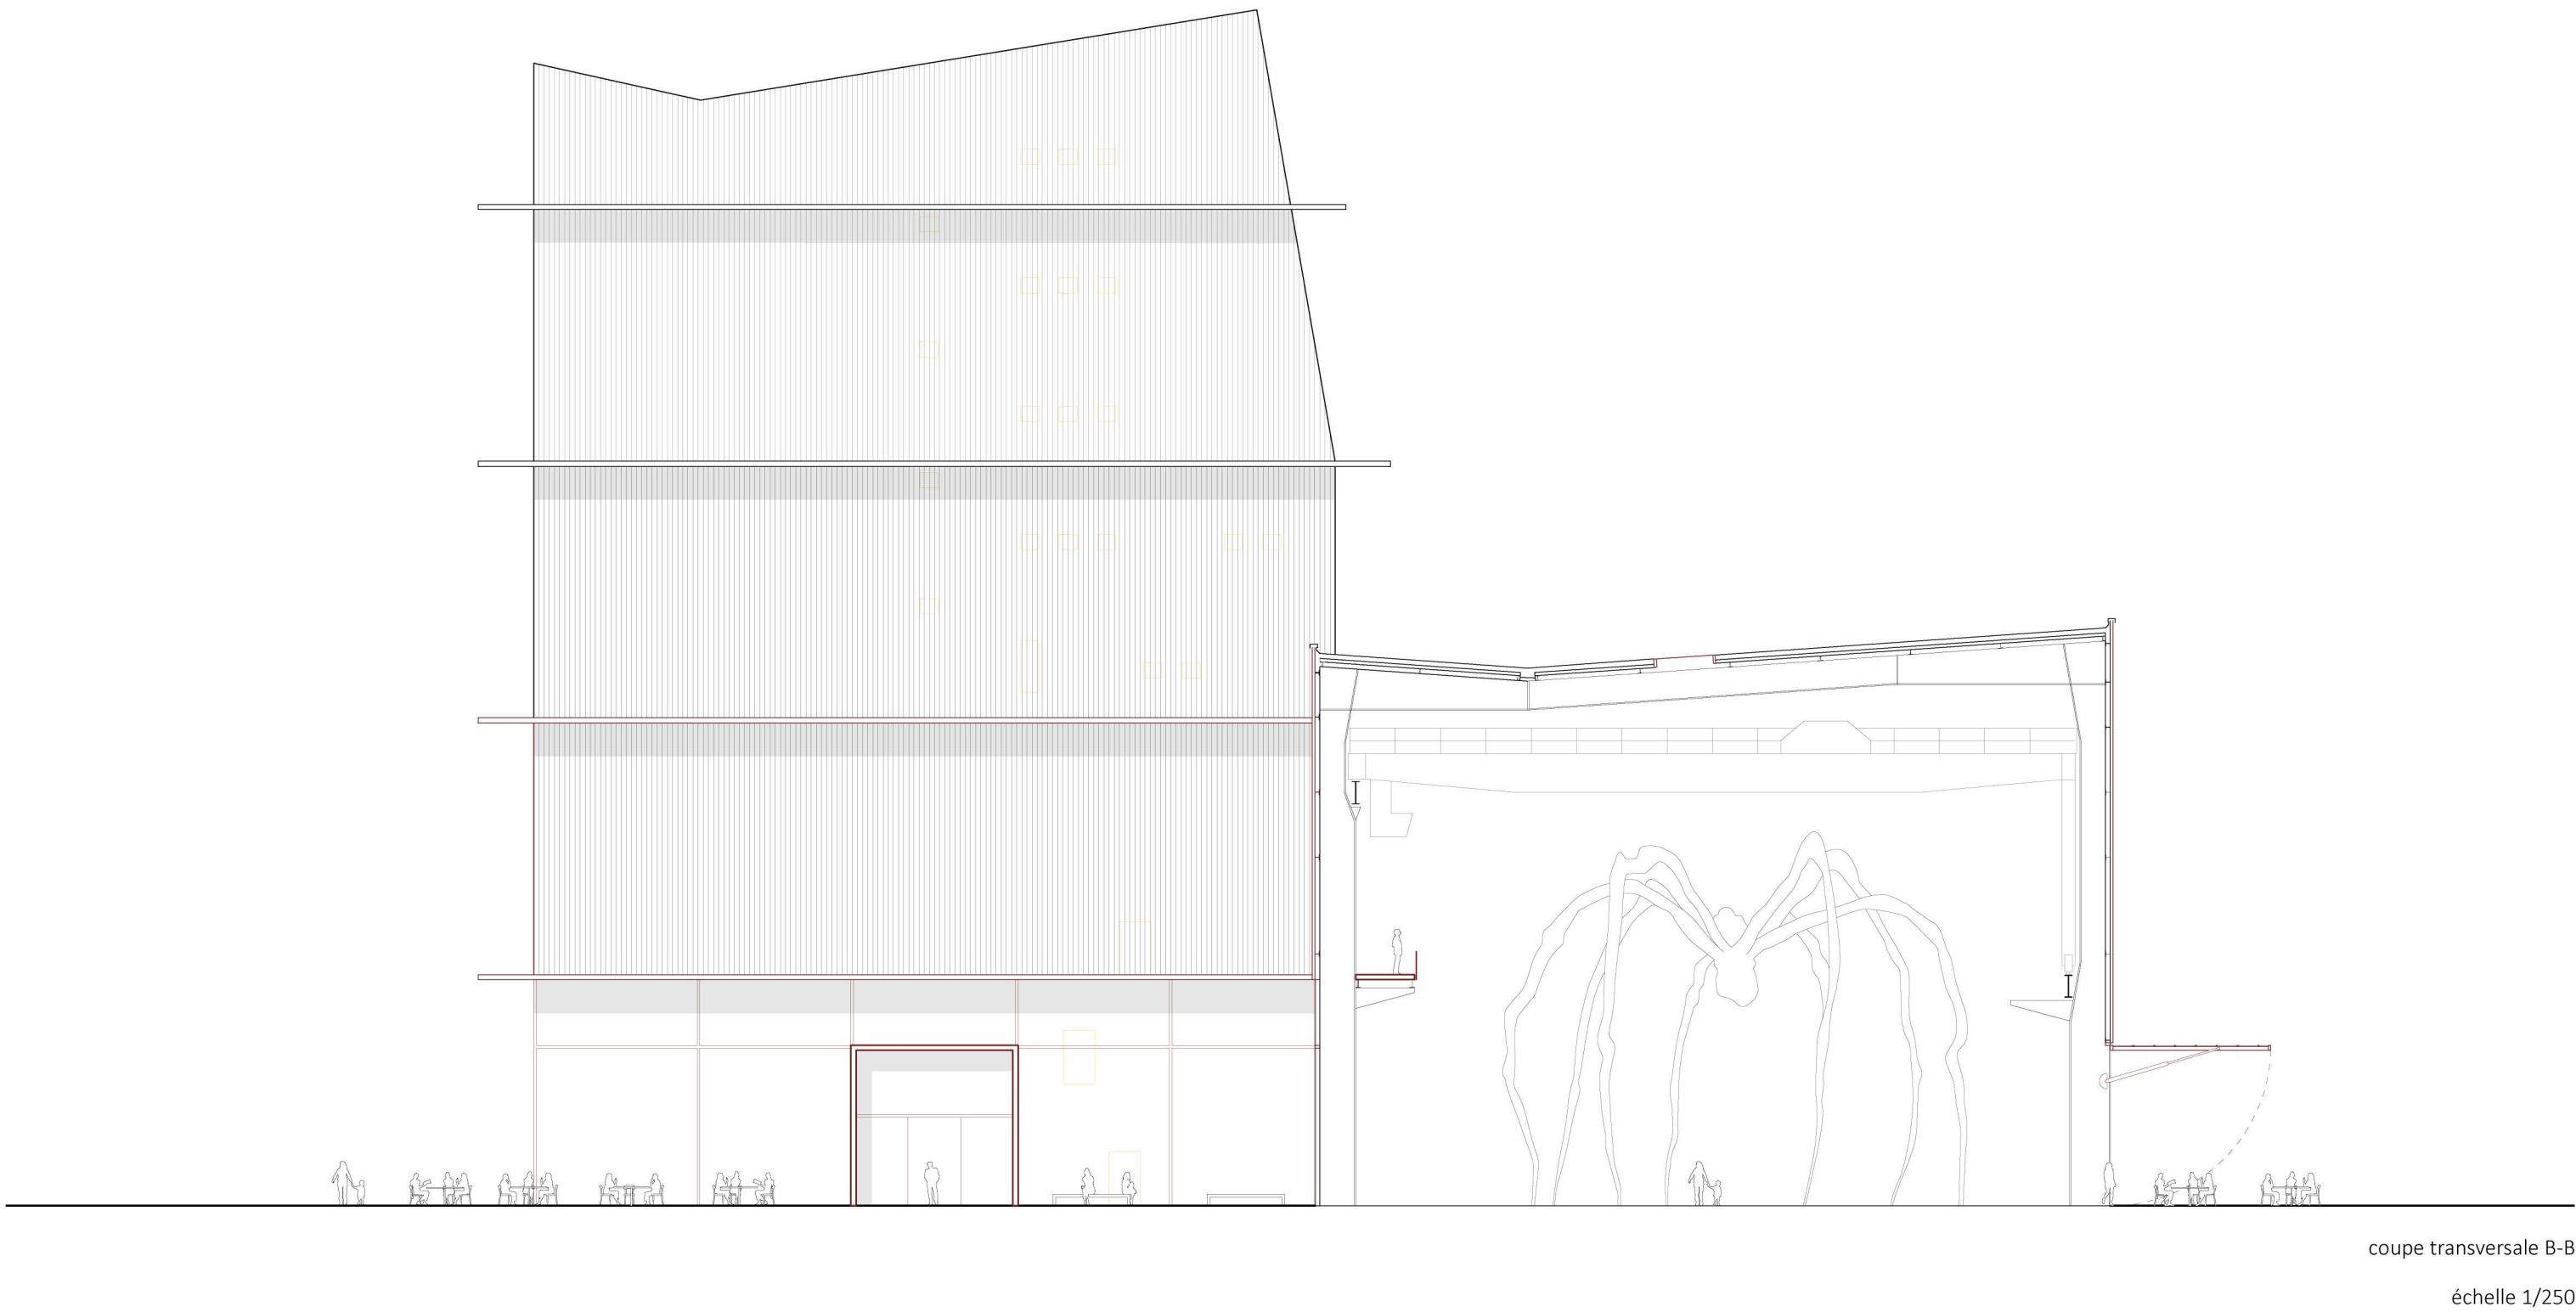

0 10 25m

échelle 1/500