

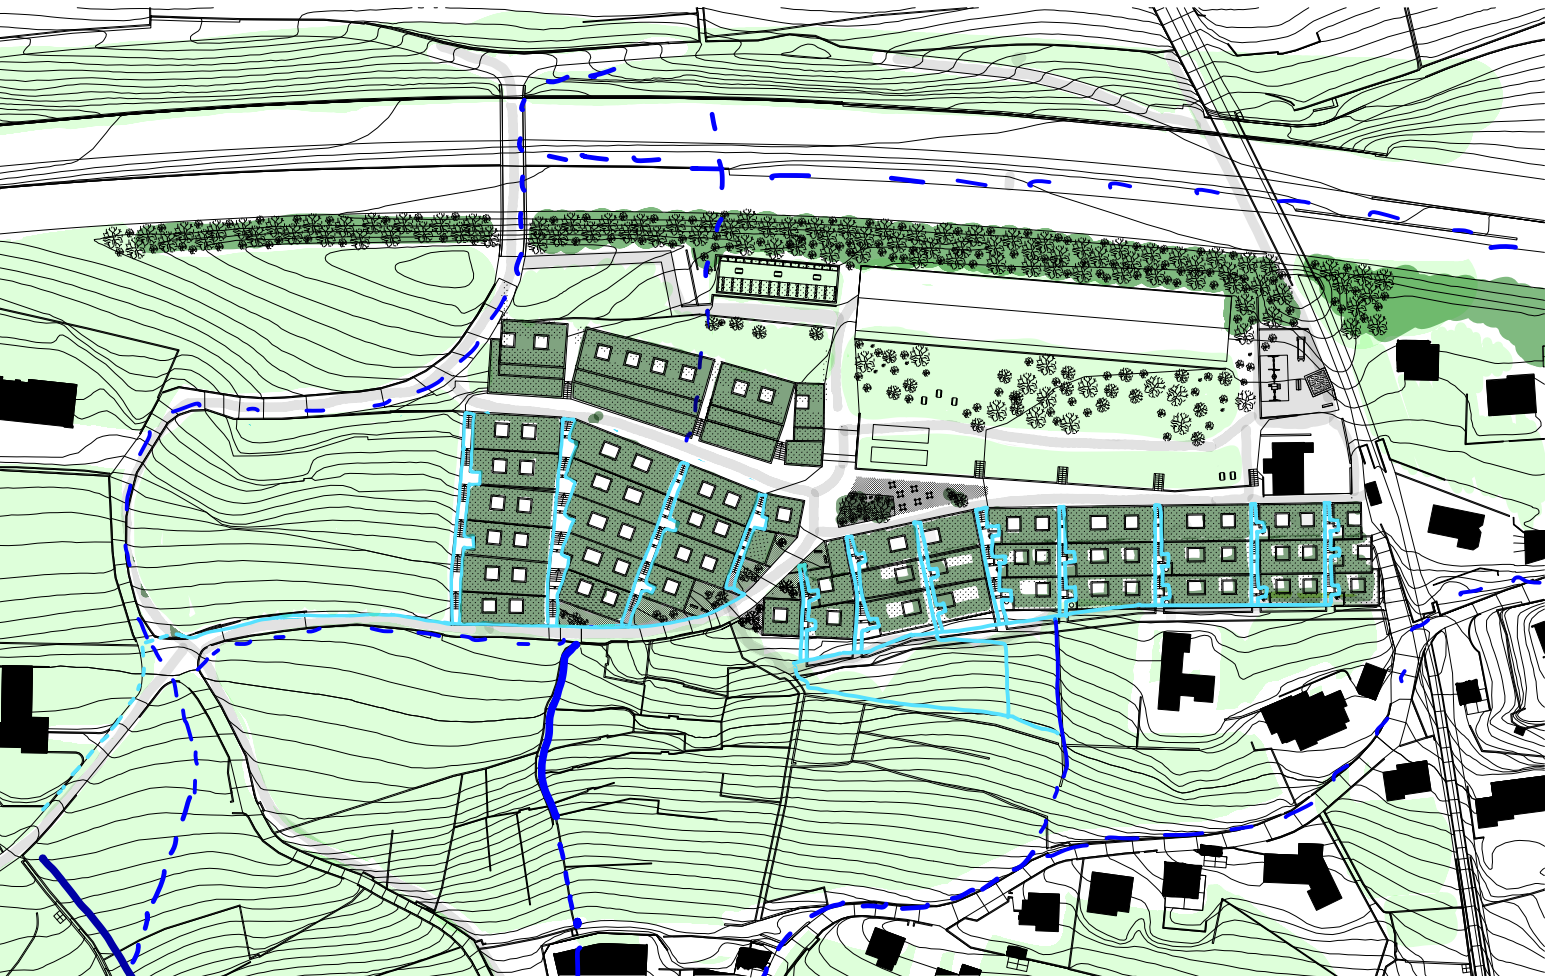


Schéma du concept bioclimatique



Schéma de mixité

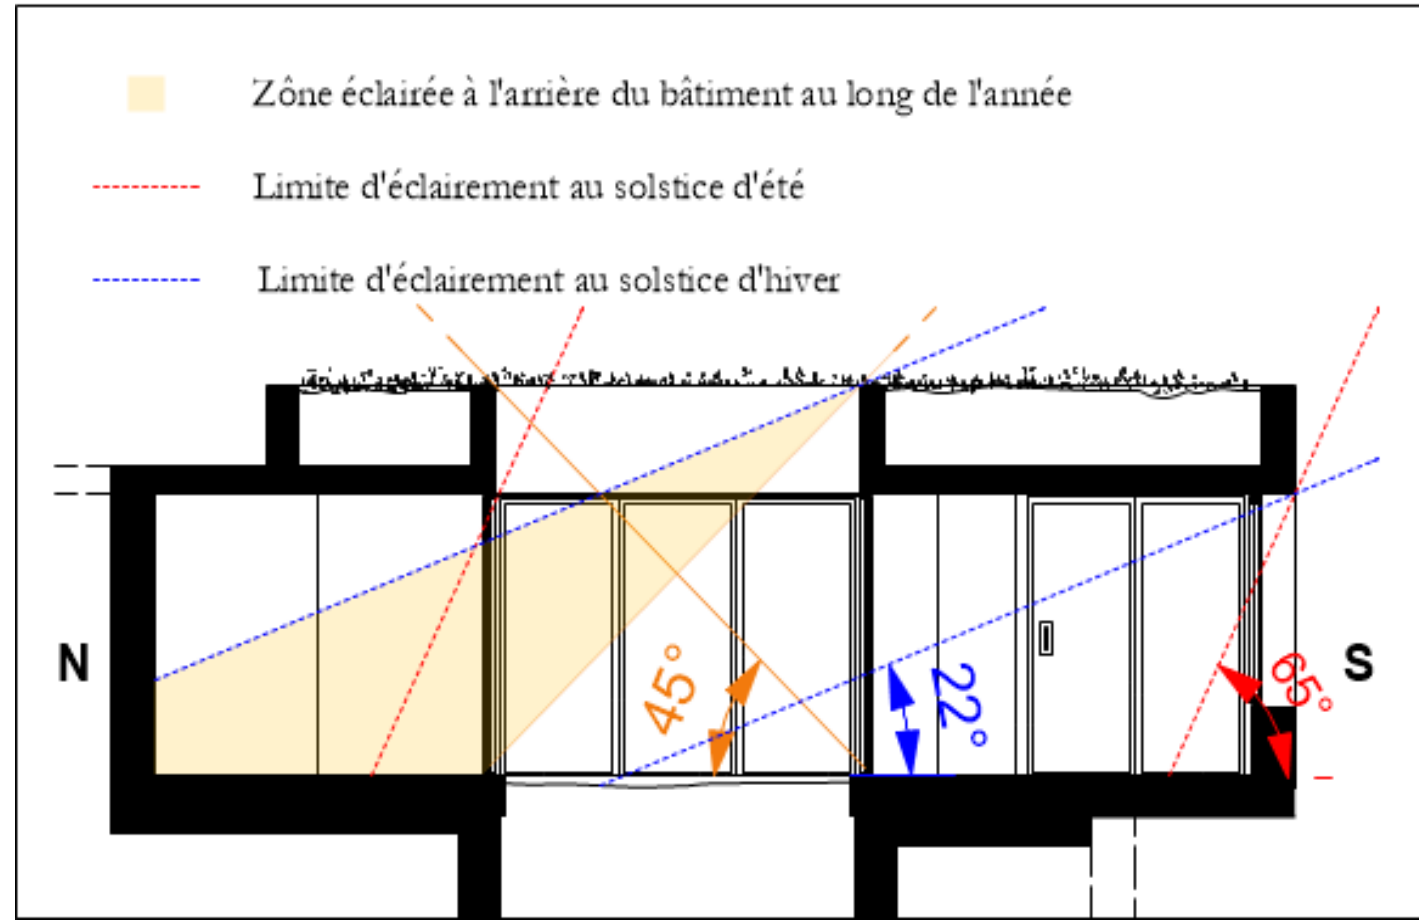


Schéma d'accès lumineux et ventilation


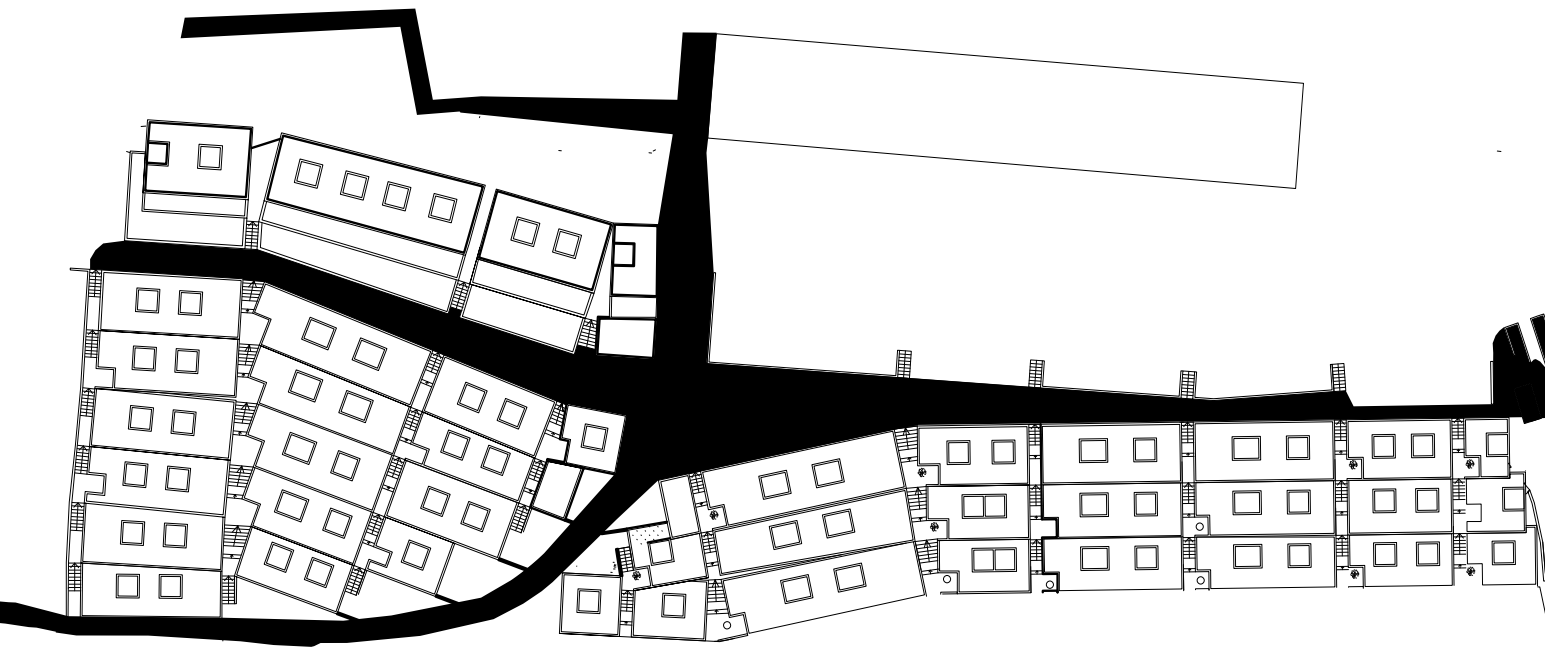


Schéma du tracé naturel des espaces publics

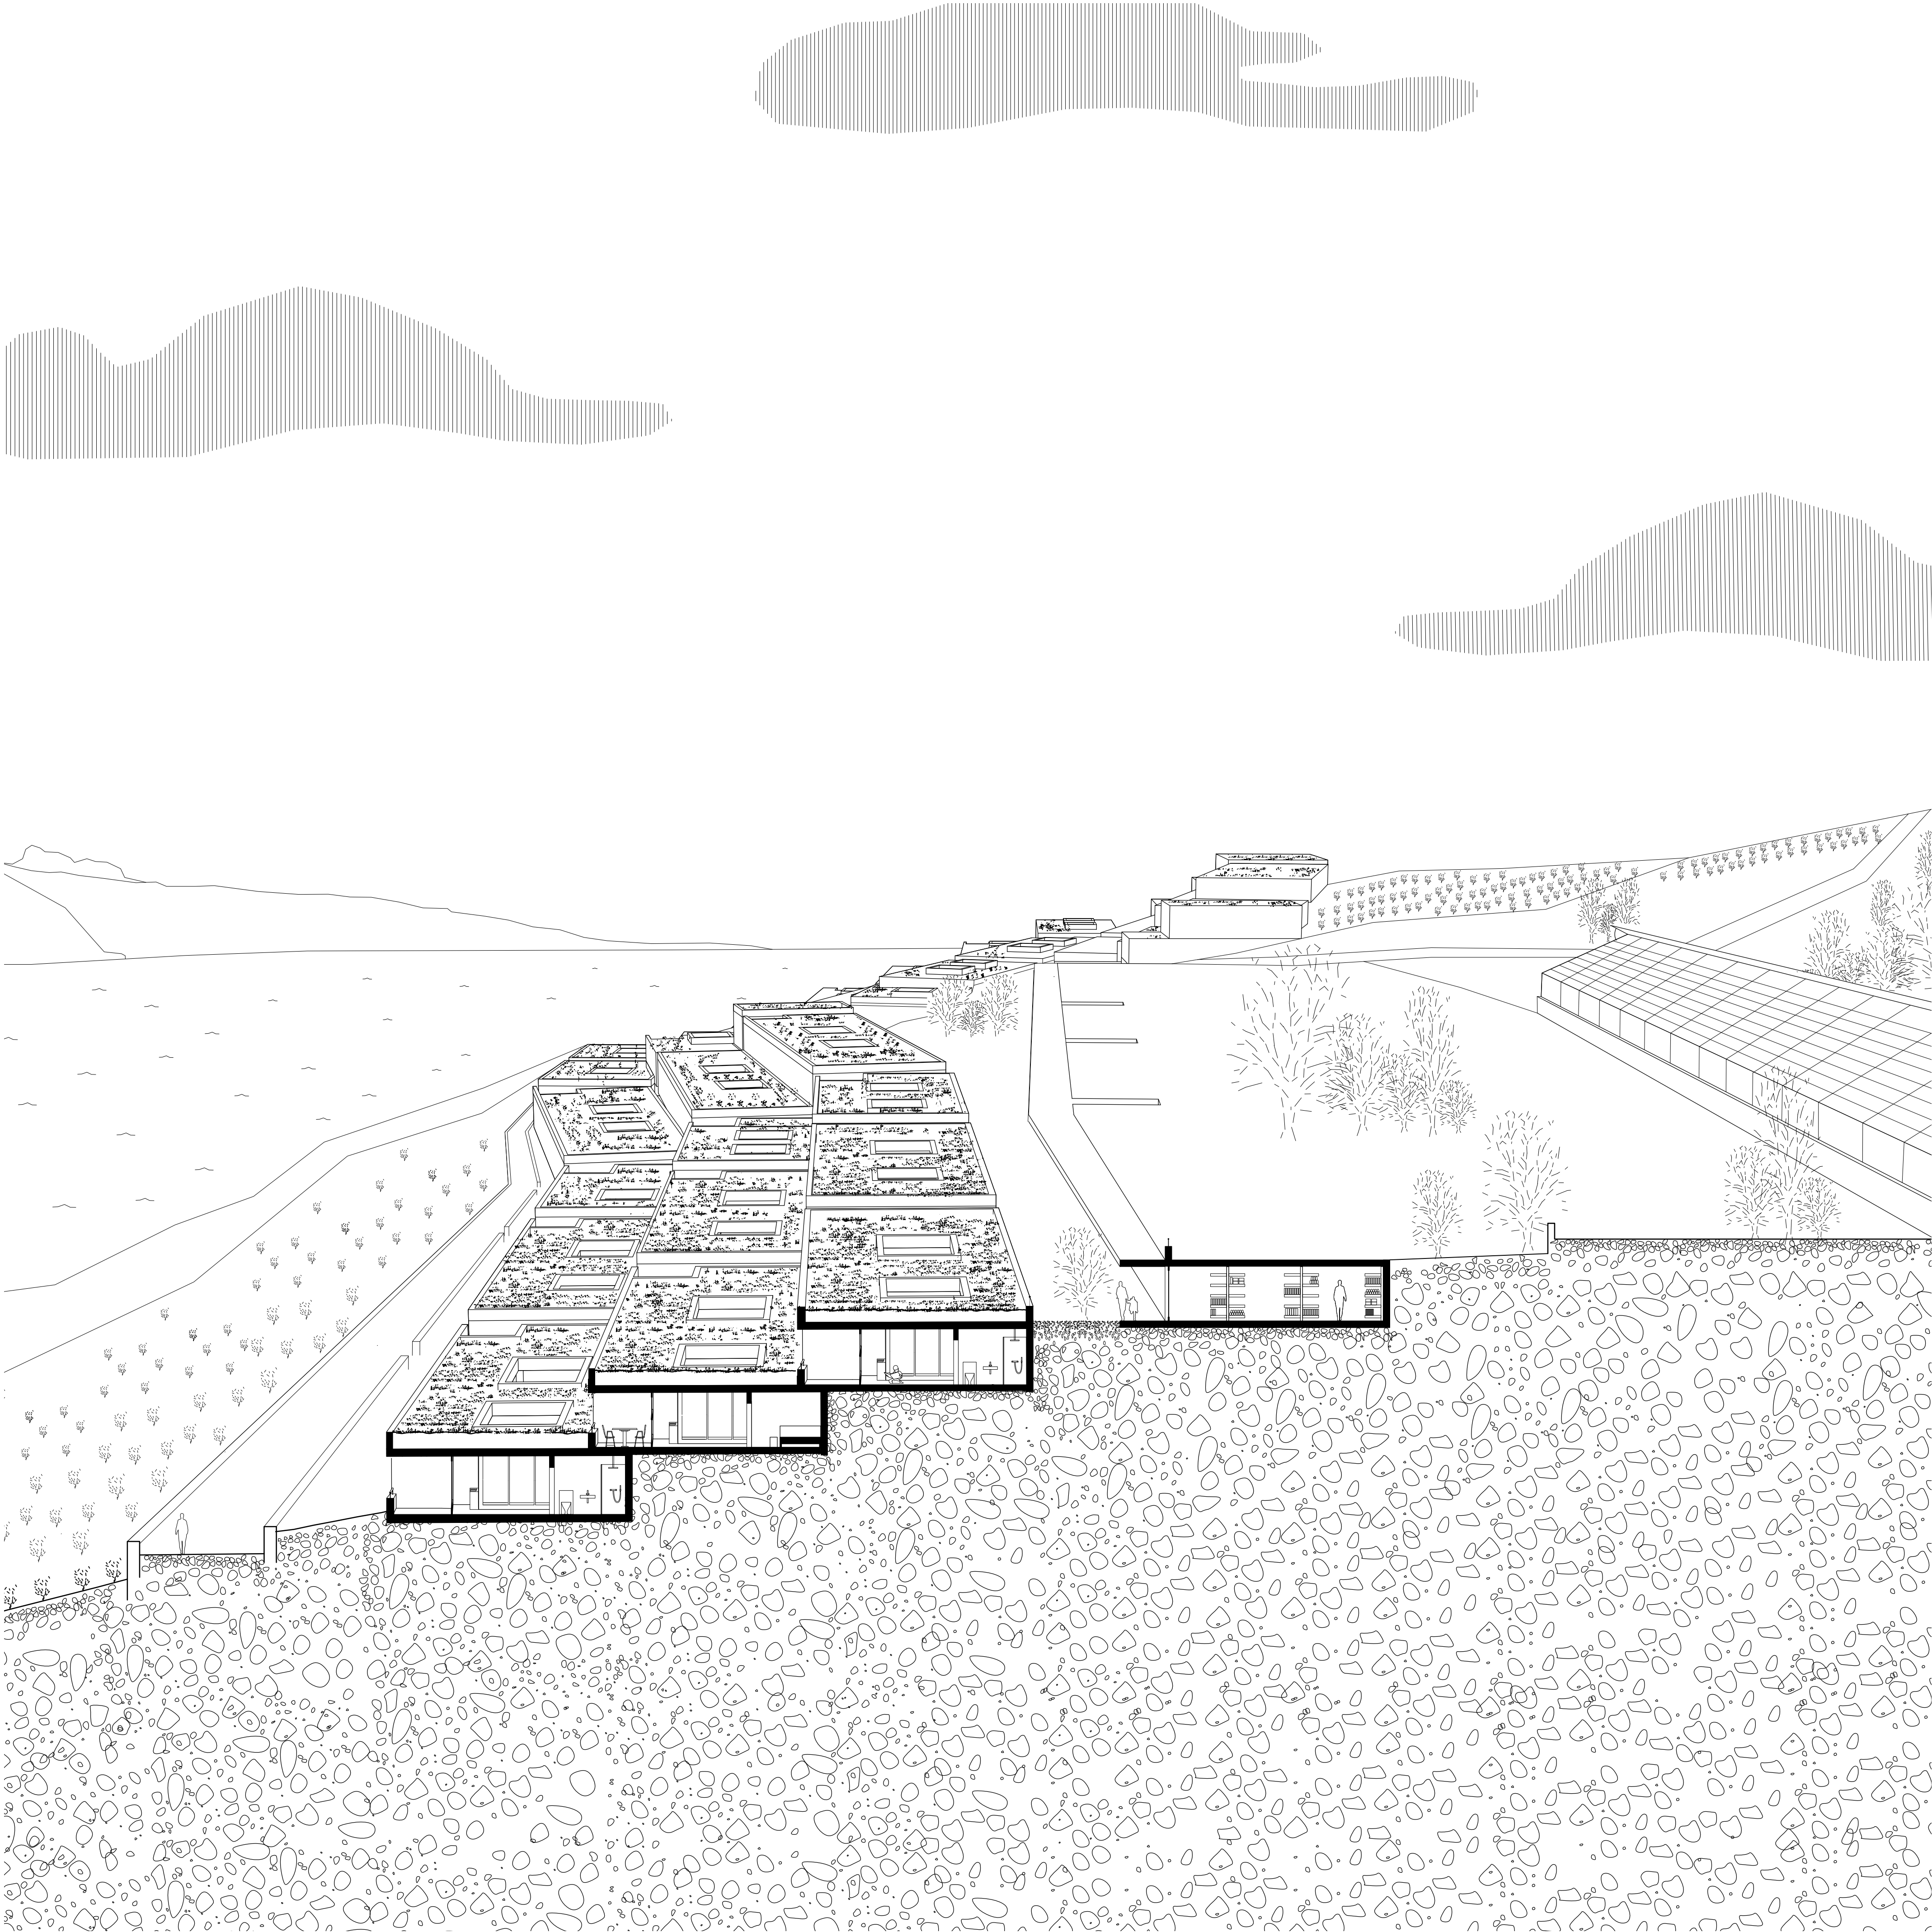

Coupe perspective ouest