



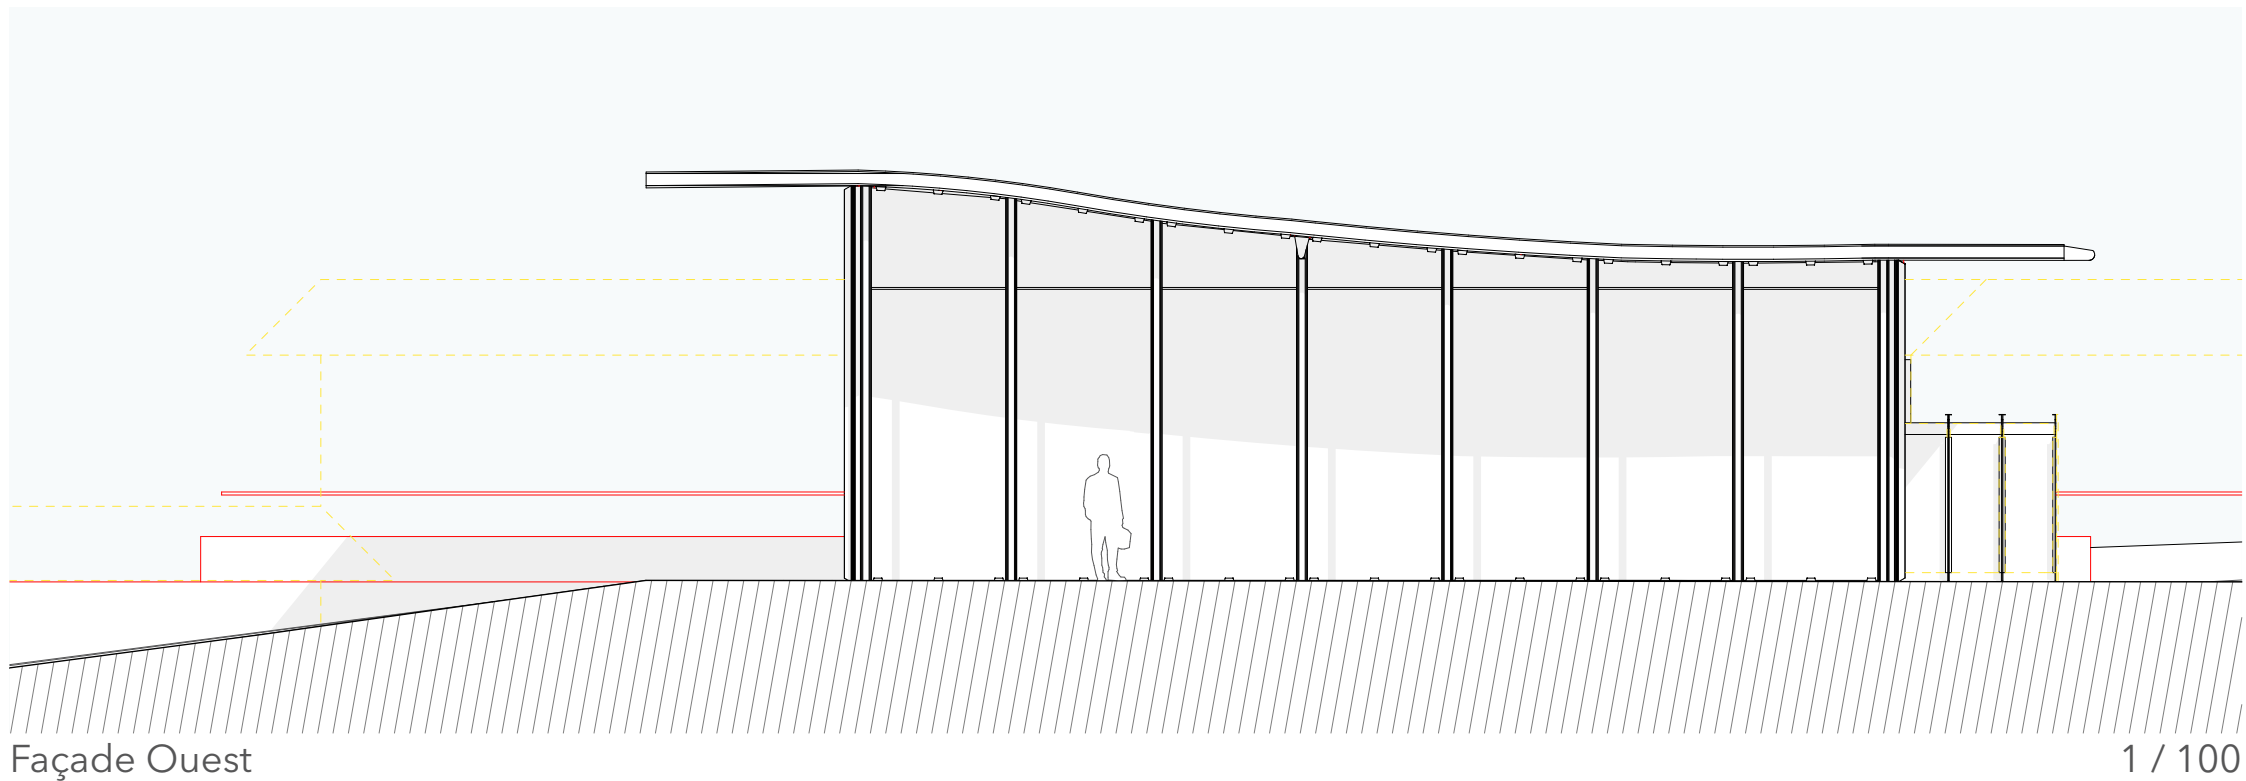


Façade Ouest

1 / 100

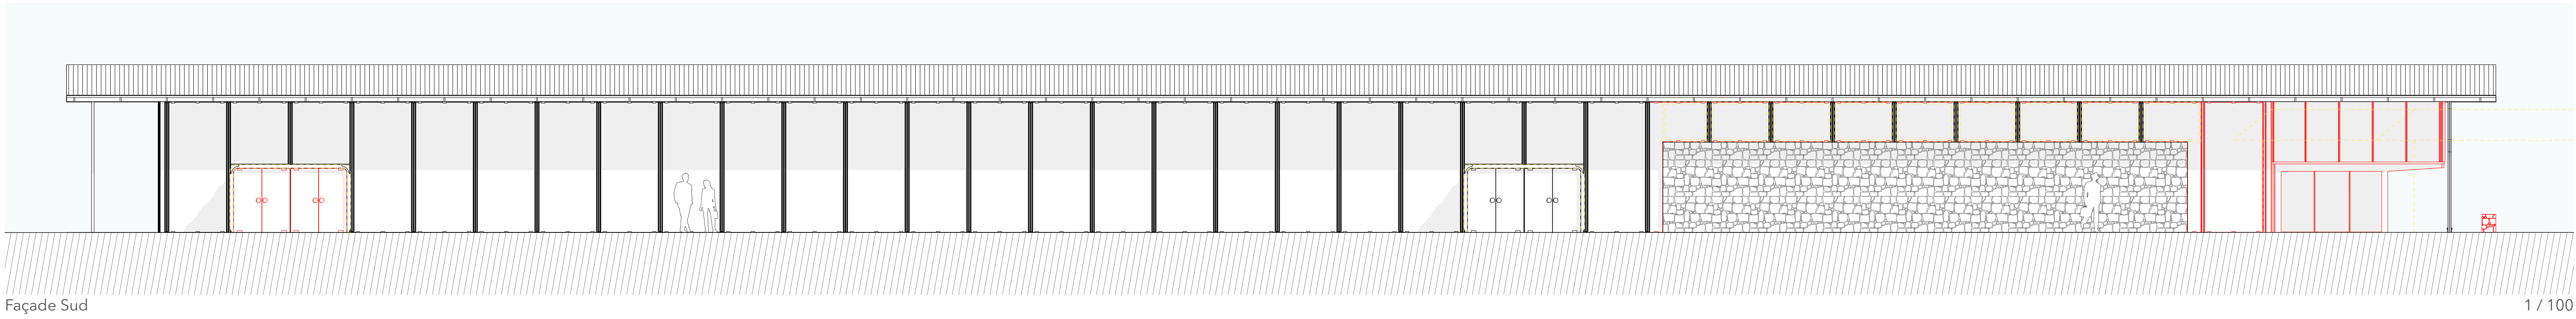


Façade Sud

1 / 100

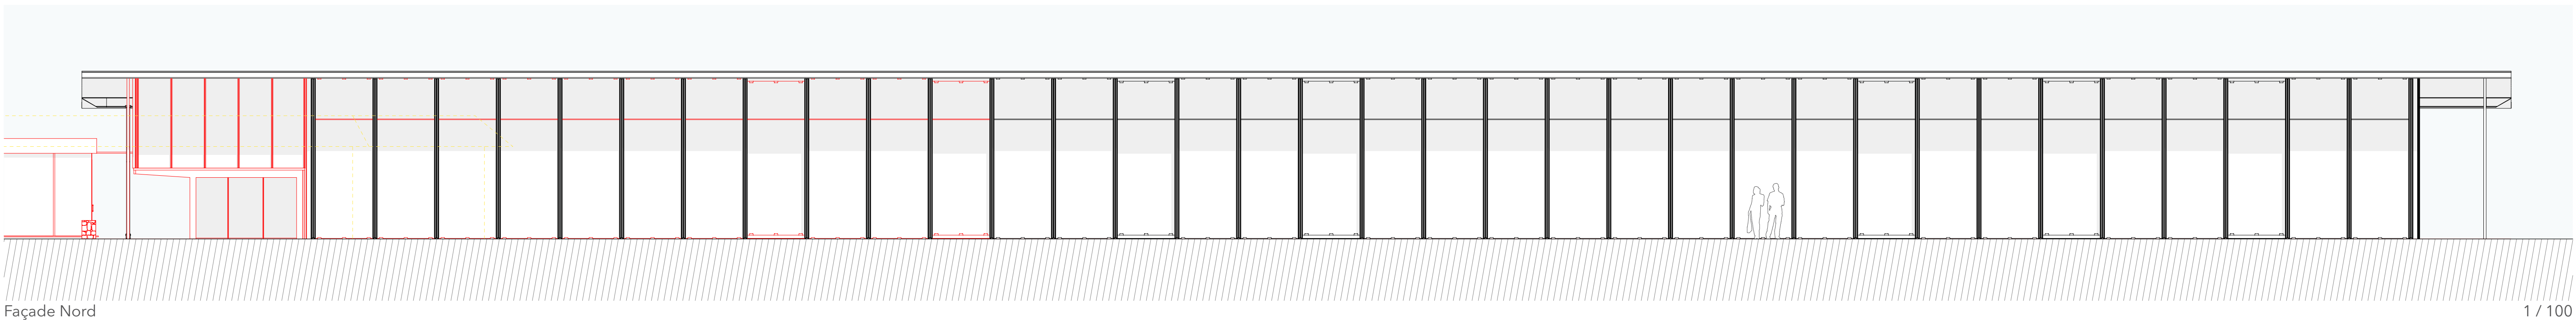

Façade Nord

1 / 100

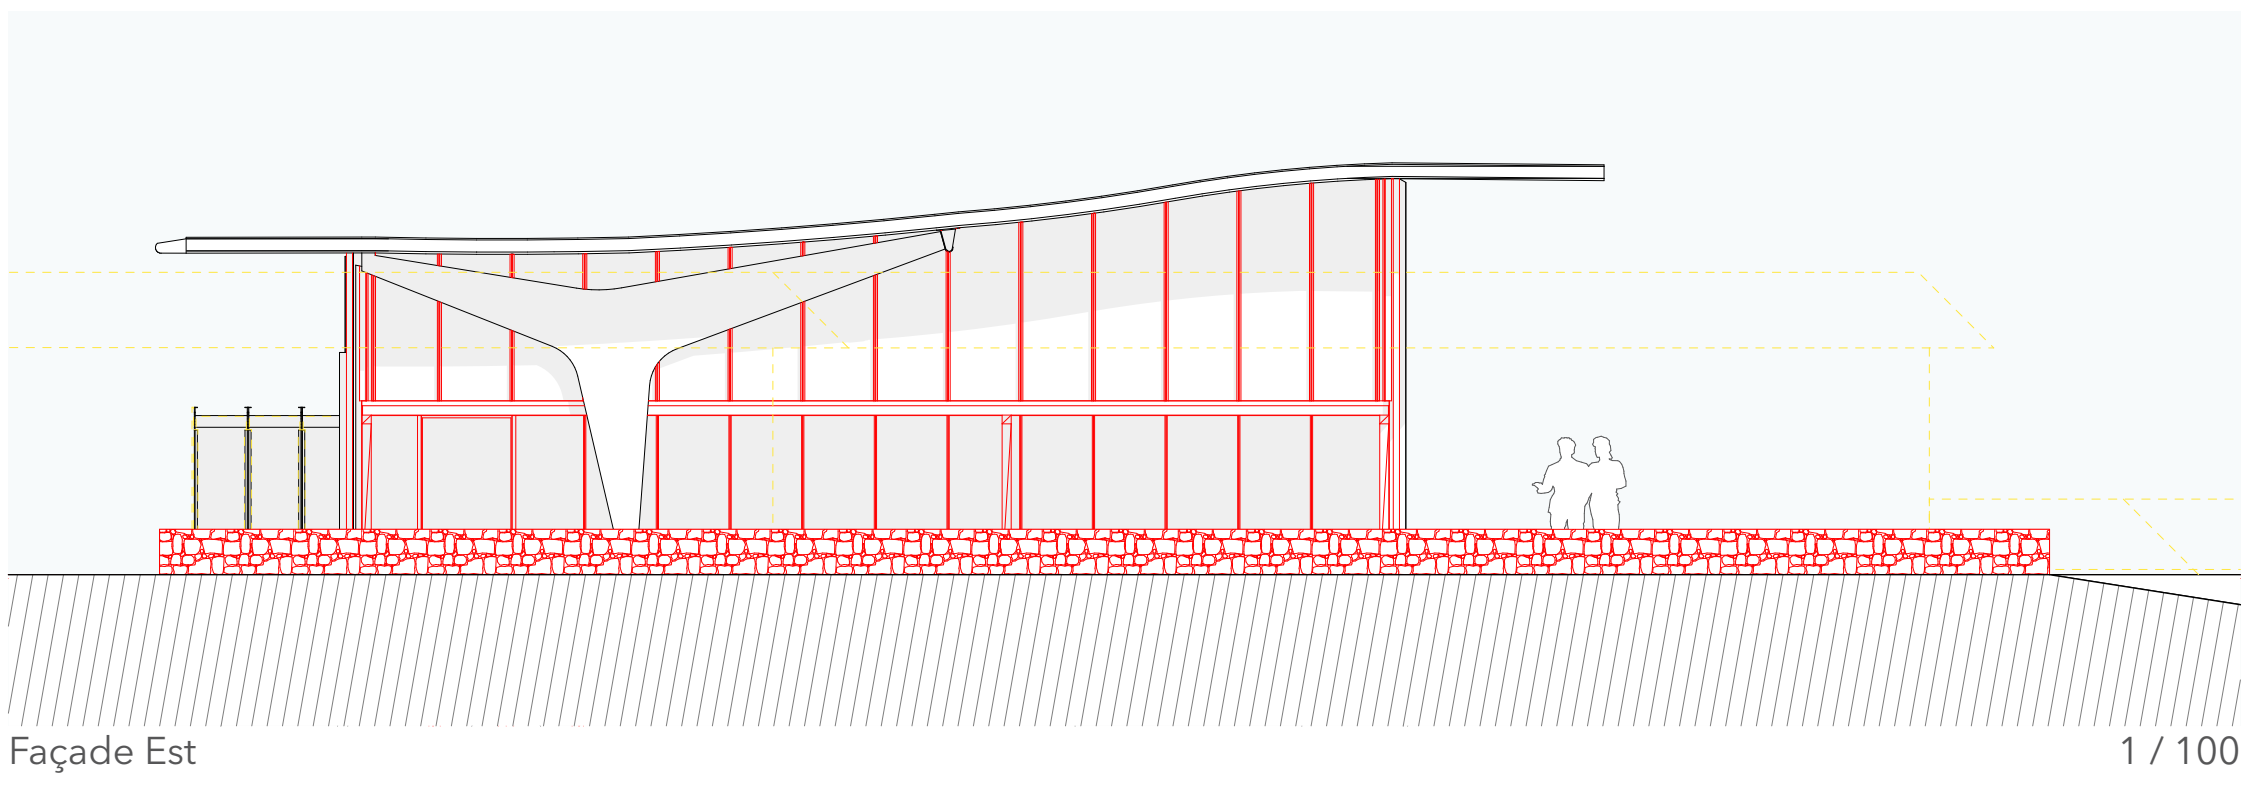

Façade Est

1 / 100

Toiture
Restauration / sauvegarde

- Dépose des éléments rapportés non d'origine:
- Etanchéité polymère en lés bicolorés
 - Bacs préfabriqués en acier galvanisé
- Travaux de restauration:
- Traitement de surface superficiel du chêneau et des rives nord, ouest et est.
 - Traitement de surface de la sous-face des panneaux Rousseau par ponçage soigné et application d'une huile de lin.
 - Bouchage des percements des panneaux Rousseau sur le auvent de la façade sud et nord.
- Travaux de restitution:
- Remplacement de l'isolation intérieure du complexe par une isolation phonique.
 - Mise en place d'une nouvelle sous-couverture.
 - Mise en place d'une nouvelle couverture en tôle d'aluminium se rapprochant au plus près de l'origine.

Angle des façades
Restauration / sauvegarde

- Etat général insatisfaisant.
- Remise en état d'urgence. Fermeture des jours avant restauration.
- Restauration légère:
- Décapage in situ de la peinture. Traitement de surface pour appliquer une nouvelle peinture. La dépose est proscrite.

Baie coulissante
Restauration / sauvegarde

- Etat général satisfaisant.
- Restauration légère:
- Ensemble des éléments à remettre en état avec nettoyage approfondi.
 - Traitement superficiel contre la corrosion sur les éléments aciers sans démontage.

Façade nord - partie non transformée
Restauration / sauvegarde

- Etat général satisfaisant.
- Dépose des éléments rapportés non d'origine à supprimer:
- Autocollants publicitaires sur les pans de verre.
- Restauration légère:
- Nettoyage des pans de verre. Si remplacement éventuel avec glace laminée (douceur et polissage à froid).
 - Remplacement des joints et cordons souples (néoprène, polyvinyle et feuilles de matière plastique).
 - Ecrus de serrage borgnes en acier des poteaux aluminium (formes de deux demi coques). Traitement superficiel contre la corrosion in situ.
 - Assises en acier, traitement superficiel in situ contre la corrosion, la dépose est proscrite.

Paroi vitrée de séparation
Reconstruction / restitution

- Dépose de l'intégralité des éléments rapportés non d'origine:
- Ossature aluminium, vitrages, portes.
 - Restauration de l'emprise de la paroi vitrée supprimée.

Façade nord - fenêtres rapportées
Reconstruction partielle / restitution

- Dépose des éléments non d'origine à supprimer:
- Fenêtres double vitrage.
 - Contre-cœur. Revêtement de sol non d'origine.
 - Toute installation technique non d'origine.
- Travaux de restauration:
- Poteaux d'origine, assises en fer plat acier d'origine.
 - Pose de nouvelles glaces laminées avec traitement mécanique à froid, douceur et polissage. Même procédé pour le pan de glace en attique. Traverse en aluminium de section en H.
 - Fixation des verres par serrage entre clips.

Revêtement de sol extérieur
Reconstruction / restitution

- Travaux de restitution:
- Mise en place d'un nouveau revêtement en dalles d'ardoise avec calepinage imitant la pose en opus incertum, arêtes droites.
 - Nouvelle infrastructure avec mise en place d'un coffre d'assise pour le nouveau revêtement.
 - Mise en place de nouveaux luminaires encastrés au sol

Tambour d'entrée ouest
Restauration / sauvegarde

- Etat général mauvais, restauration nécessaire.
- Dépose des éléments rapportés en recouvrement:
- Profils aluminium emballants la tôle d'origine.
- Panneaux vitrés noir réfléchissants.
- Restauration du tambour d'origine:
- Traitement des tôles d'aluminium d'origine in situ.
 - Décapage de la peinture brune et traitement de surface afin de retrouver au plus proche l'aspect naturel d'origine de l'aluminium.
 - Traitement contre la corrosion de l'assise en fers plats acier.
 - Traitement des portes de verre "Securit" d'origine en atelier. Remplacements des ferments défectueux avec emprise minimum.
 - Remplacement d'un panneau de verre "Securit" cassé.

Revêtement de sol intérieur
Restauration / sauvegarde

- Etat général satisfaisant.
- Restauration légère:
- Nettoyage superficiel des ardoises.
 - Remplacement des ardoises défectueuses.
 - Remplacement des joints de mortier de ciment dégradés.
 - Ardoises posées en opus incertum.

Escalier
Restauration / sauvegarde

- Etat général excellent.
- Restauration légère:
- Nettoyage superficiel.
 - Rhabillage ponctuel du crépi fissuré sur bord de trémie.

Tambour d'entrée est
Restauration / sauvegarde

- Etat général mauvais, restauration nécessaire.
- Dépose des éléments rapportés non d'origine à supprimer:
- Profils aluminium en recouvrement de la tôle d'origine.
 - Panneaux vitrés noir réfléchissants.
- Restauration du tambour d'origine:
- Traitement des tôles d'aluminium d'origine in situ.
 - Décapage de la peinture brune et traitement de surface afin de retrouver au plus proche l'aspect naturel d'origine de l'aluminium.
 - Traitement contre la corrosion de l'assise en fers plats acier.
 - Traitement des portes de verre "Securit" d'origine en atelier. Remplacements des ferments défectueux avec emprise minimum.

Fenêtres rapportées façade sud
Reconstruction partielle / restitution

- Dépose des éléments non d'origine à supprimer:
- Fenêtres double vitrage.
- Travaux de restauration:
- Poteaux d'origine, assises en fer plat acier d'origine.
- Travaux de restitution:
- Nouvelle arasée du mur existant
 - Pose de nouvelles glaces laminées avec traitement mécanique à froid, douceur et polissage.
 - Fixation des verres par serrage entre clips.

Mezzanine de la buvette
Reconstruction / restitution

- Travaux de restitution:
- Nouvelle construction de la mezzanine en respectant certaines caractéristiques tels que la volumétrie, le rythme des façades et la matérialité d'origine. La différenciation s'opérera sur les systèmes d'assemblage qui seront non visibles et l'utilisation de matériaux du commerce avec usinage minimisé.



Coupe transversale sur la buvette

1 / 200