




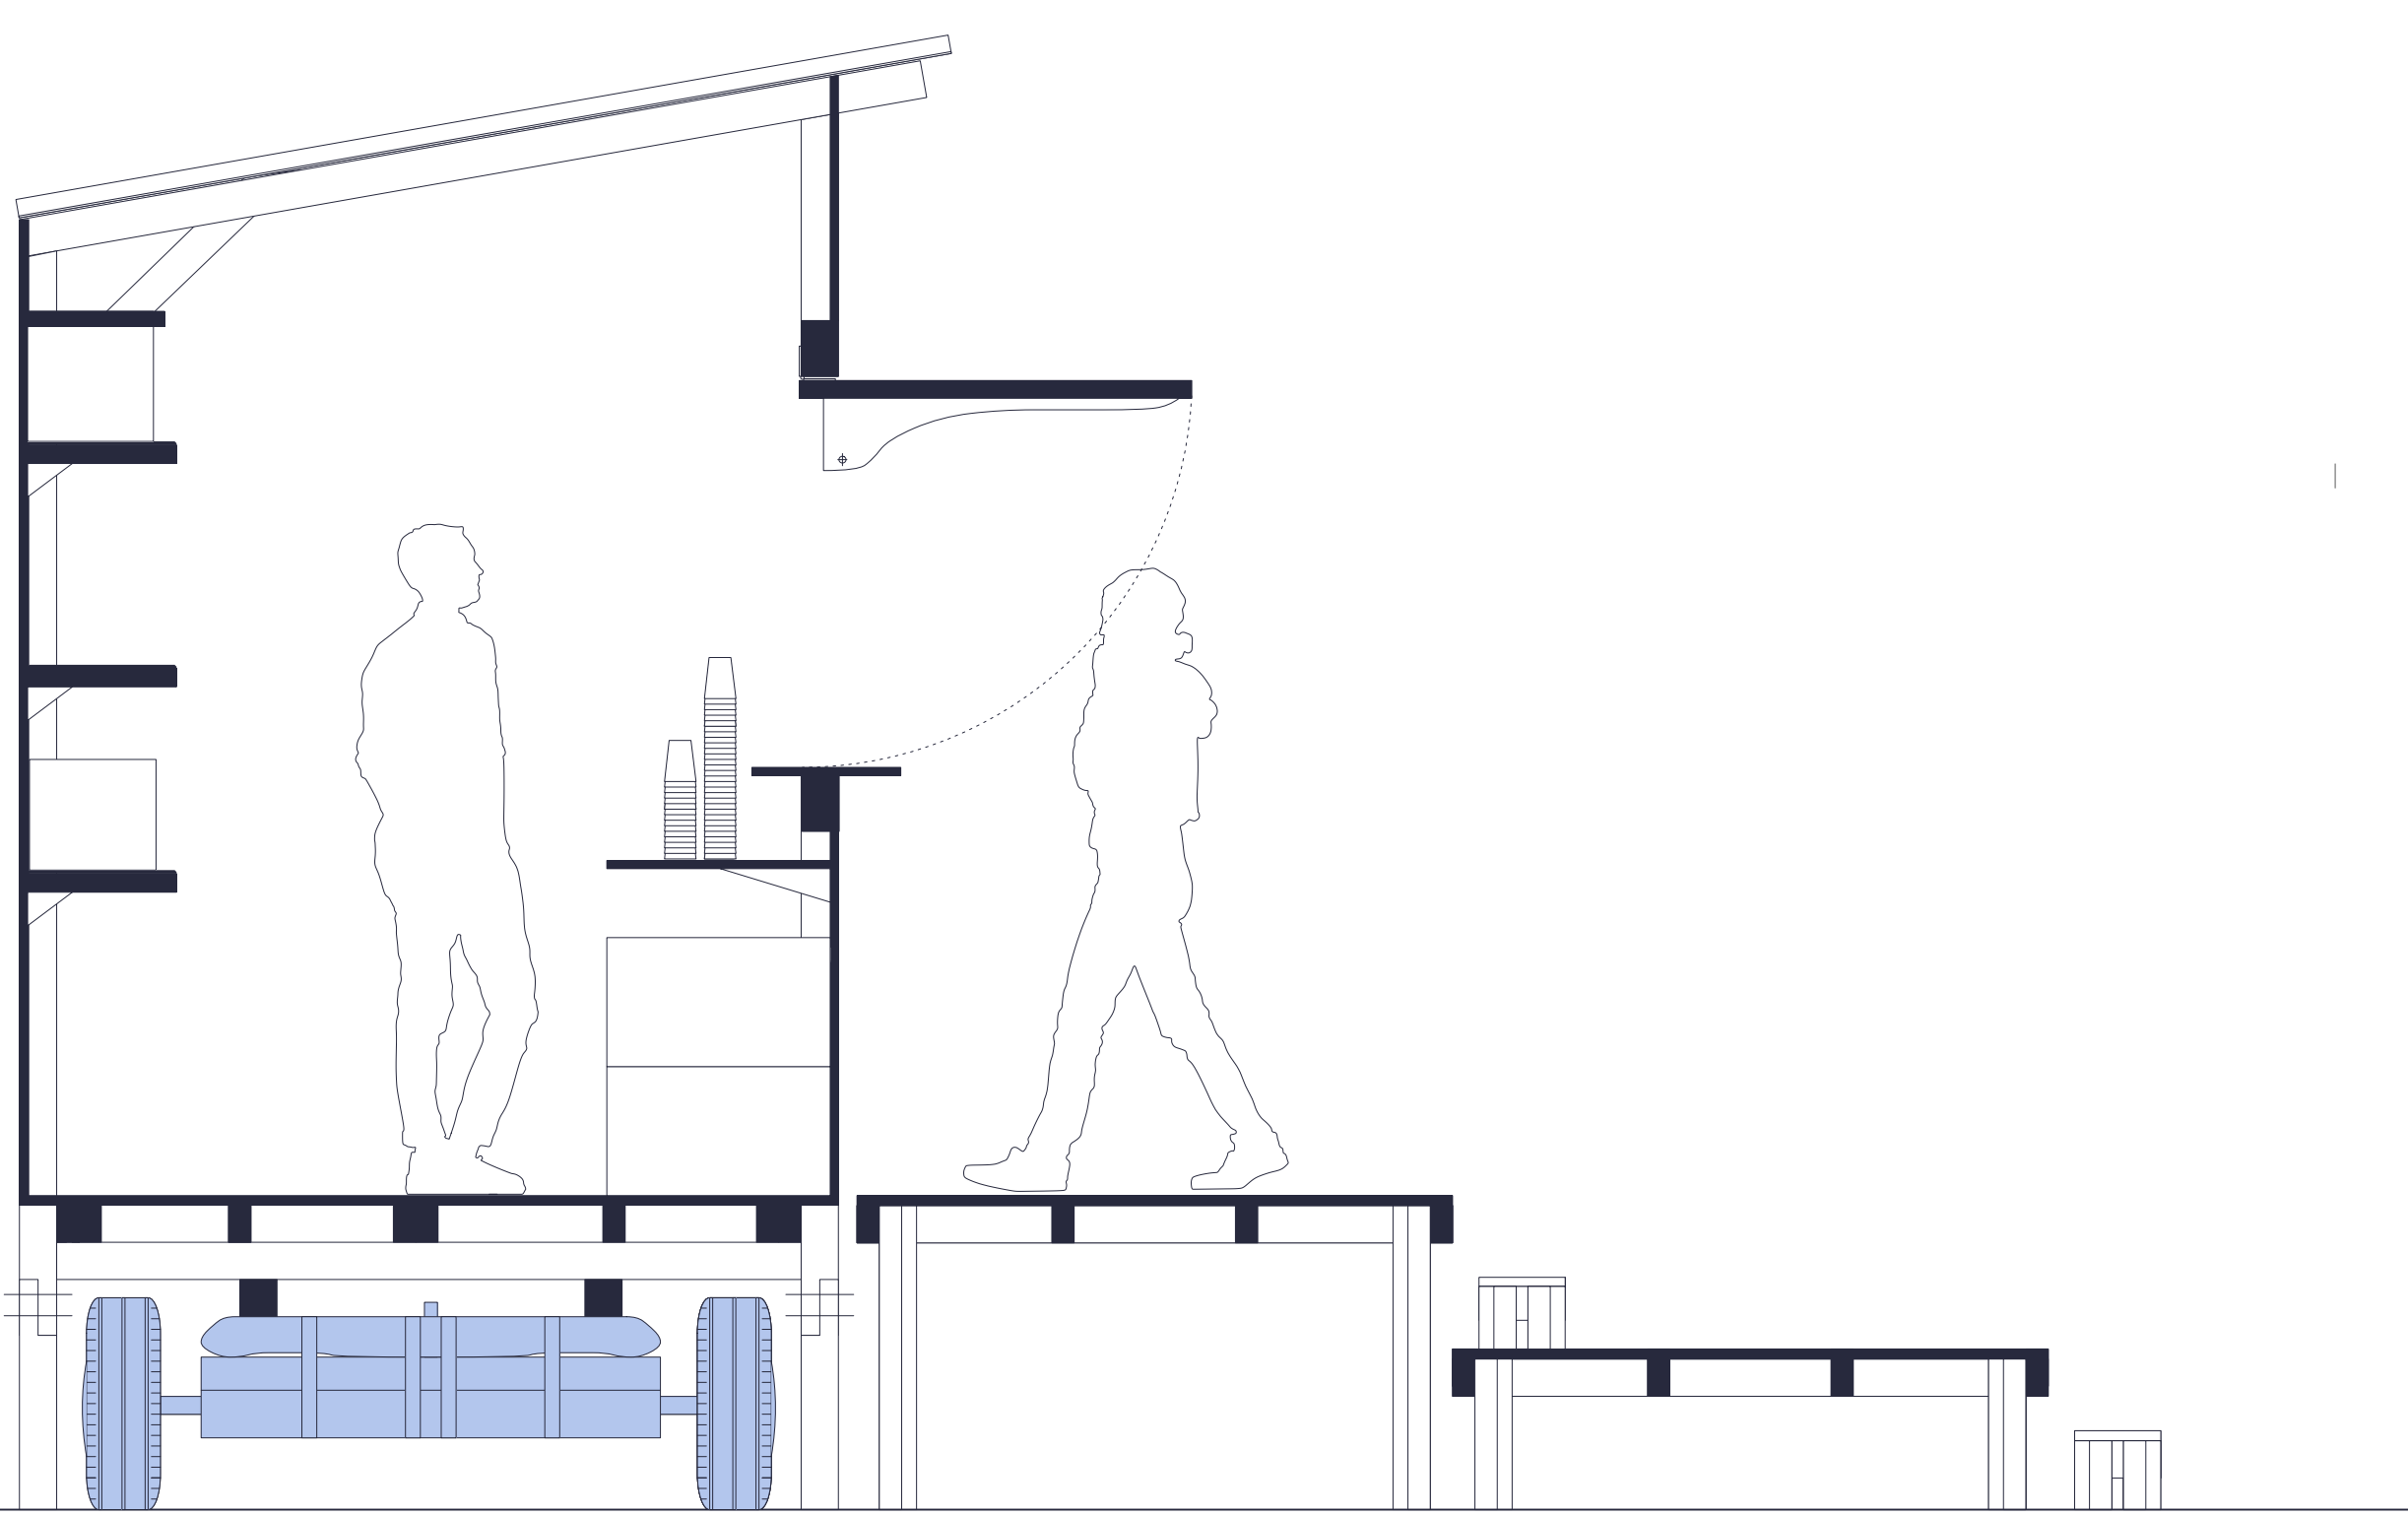


BUVETTE
COUPE 1:20

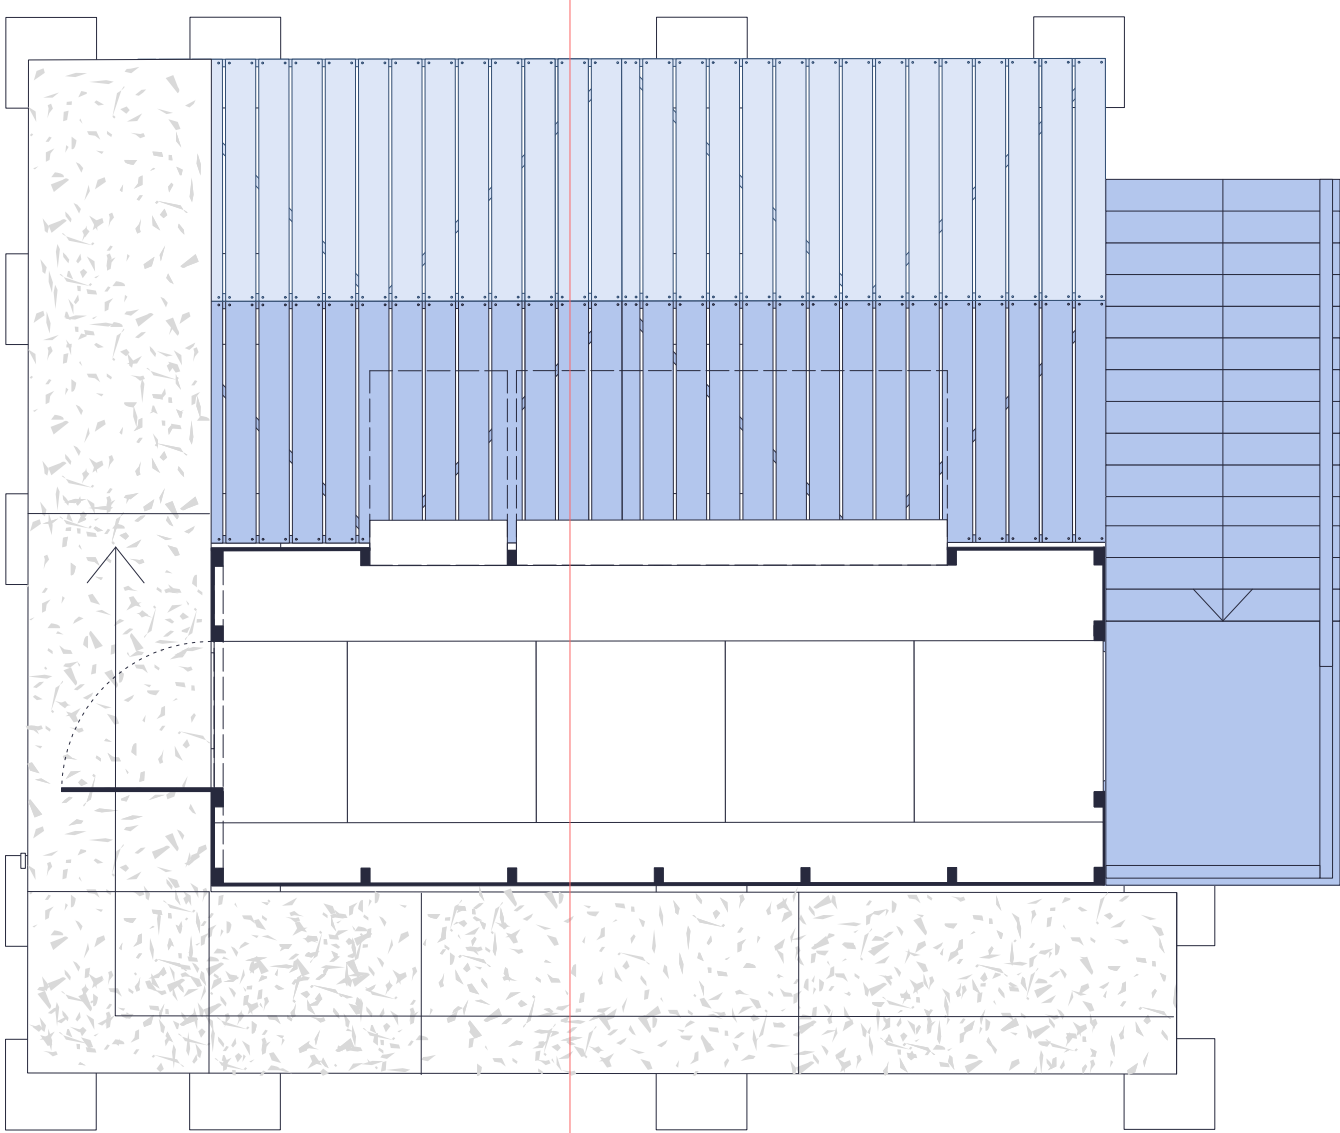


BUVETTE
PLAN 1:50

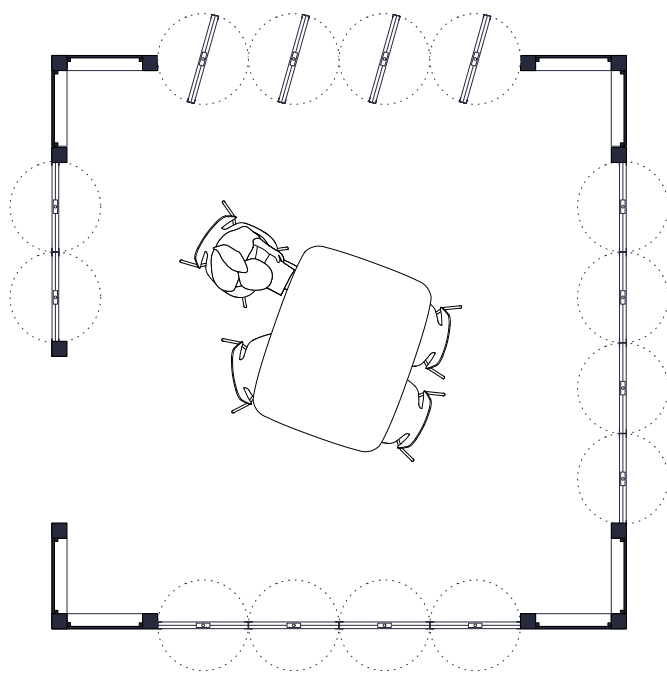

LA BULLE
PLAN 1:50

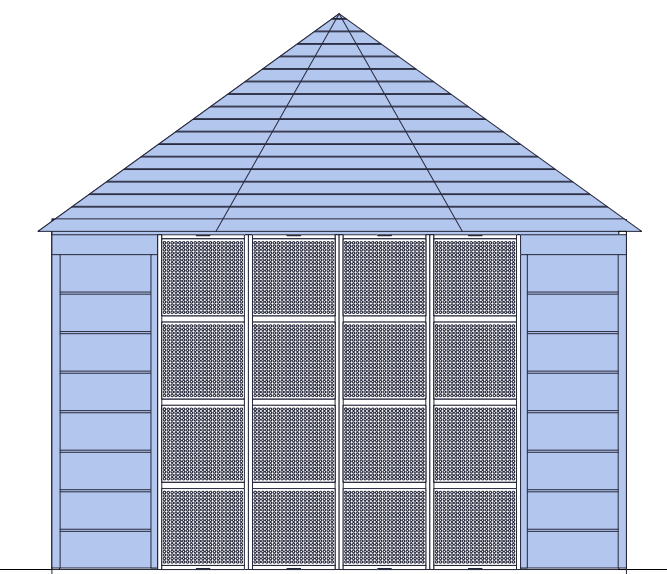


LA BULLE - PANNEAUX FERMÉS
COUPE 1:50

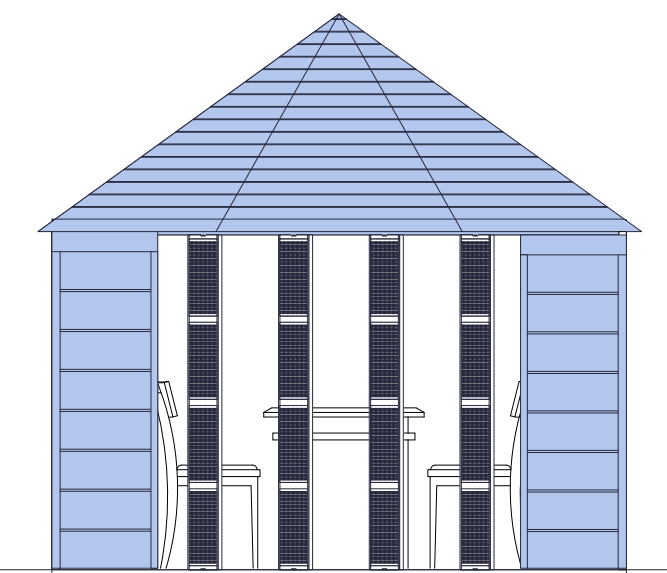


LA BULLE - PANNEAUX OUVERTS
ELEVATION 1:50





MISE EN VALEUR DES MATÉRIAUX RÉCUPÉRÉS
AXONOMÉTRIE

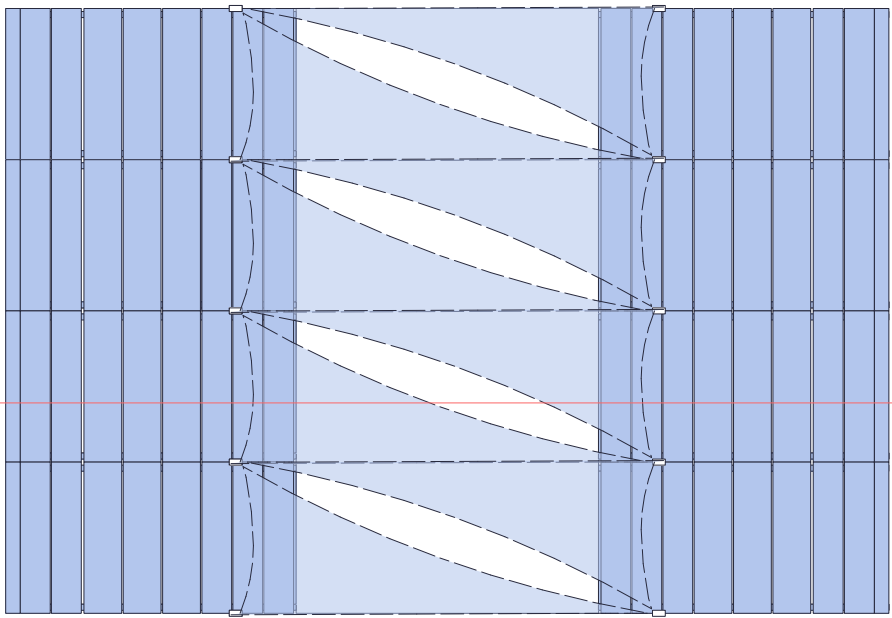

GRADINS
PLAN 1:50

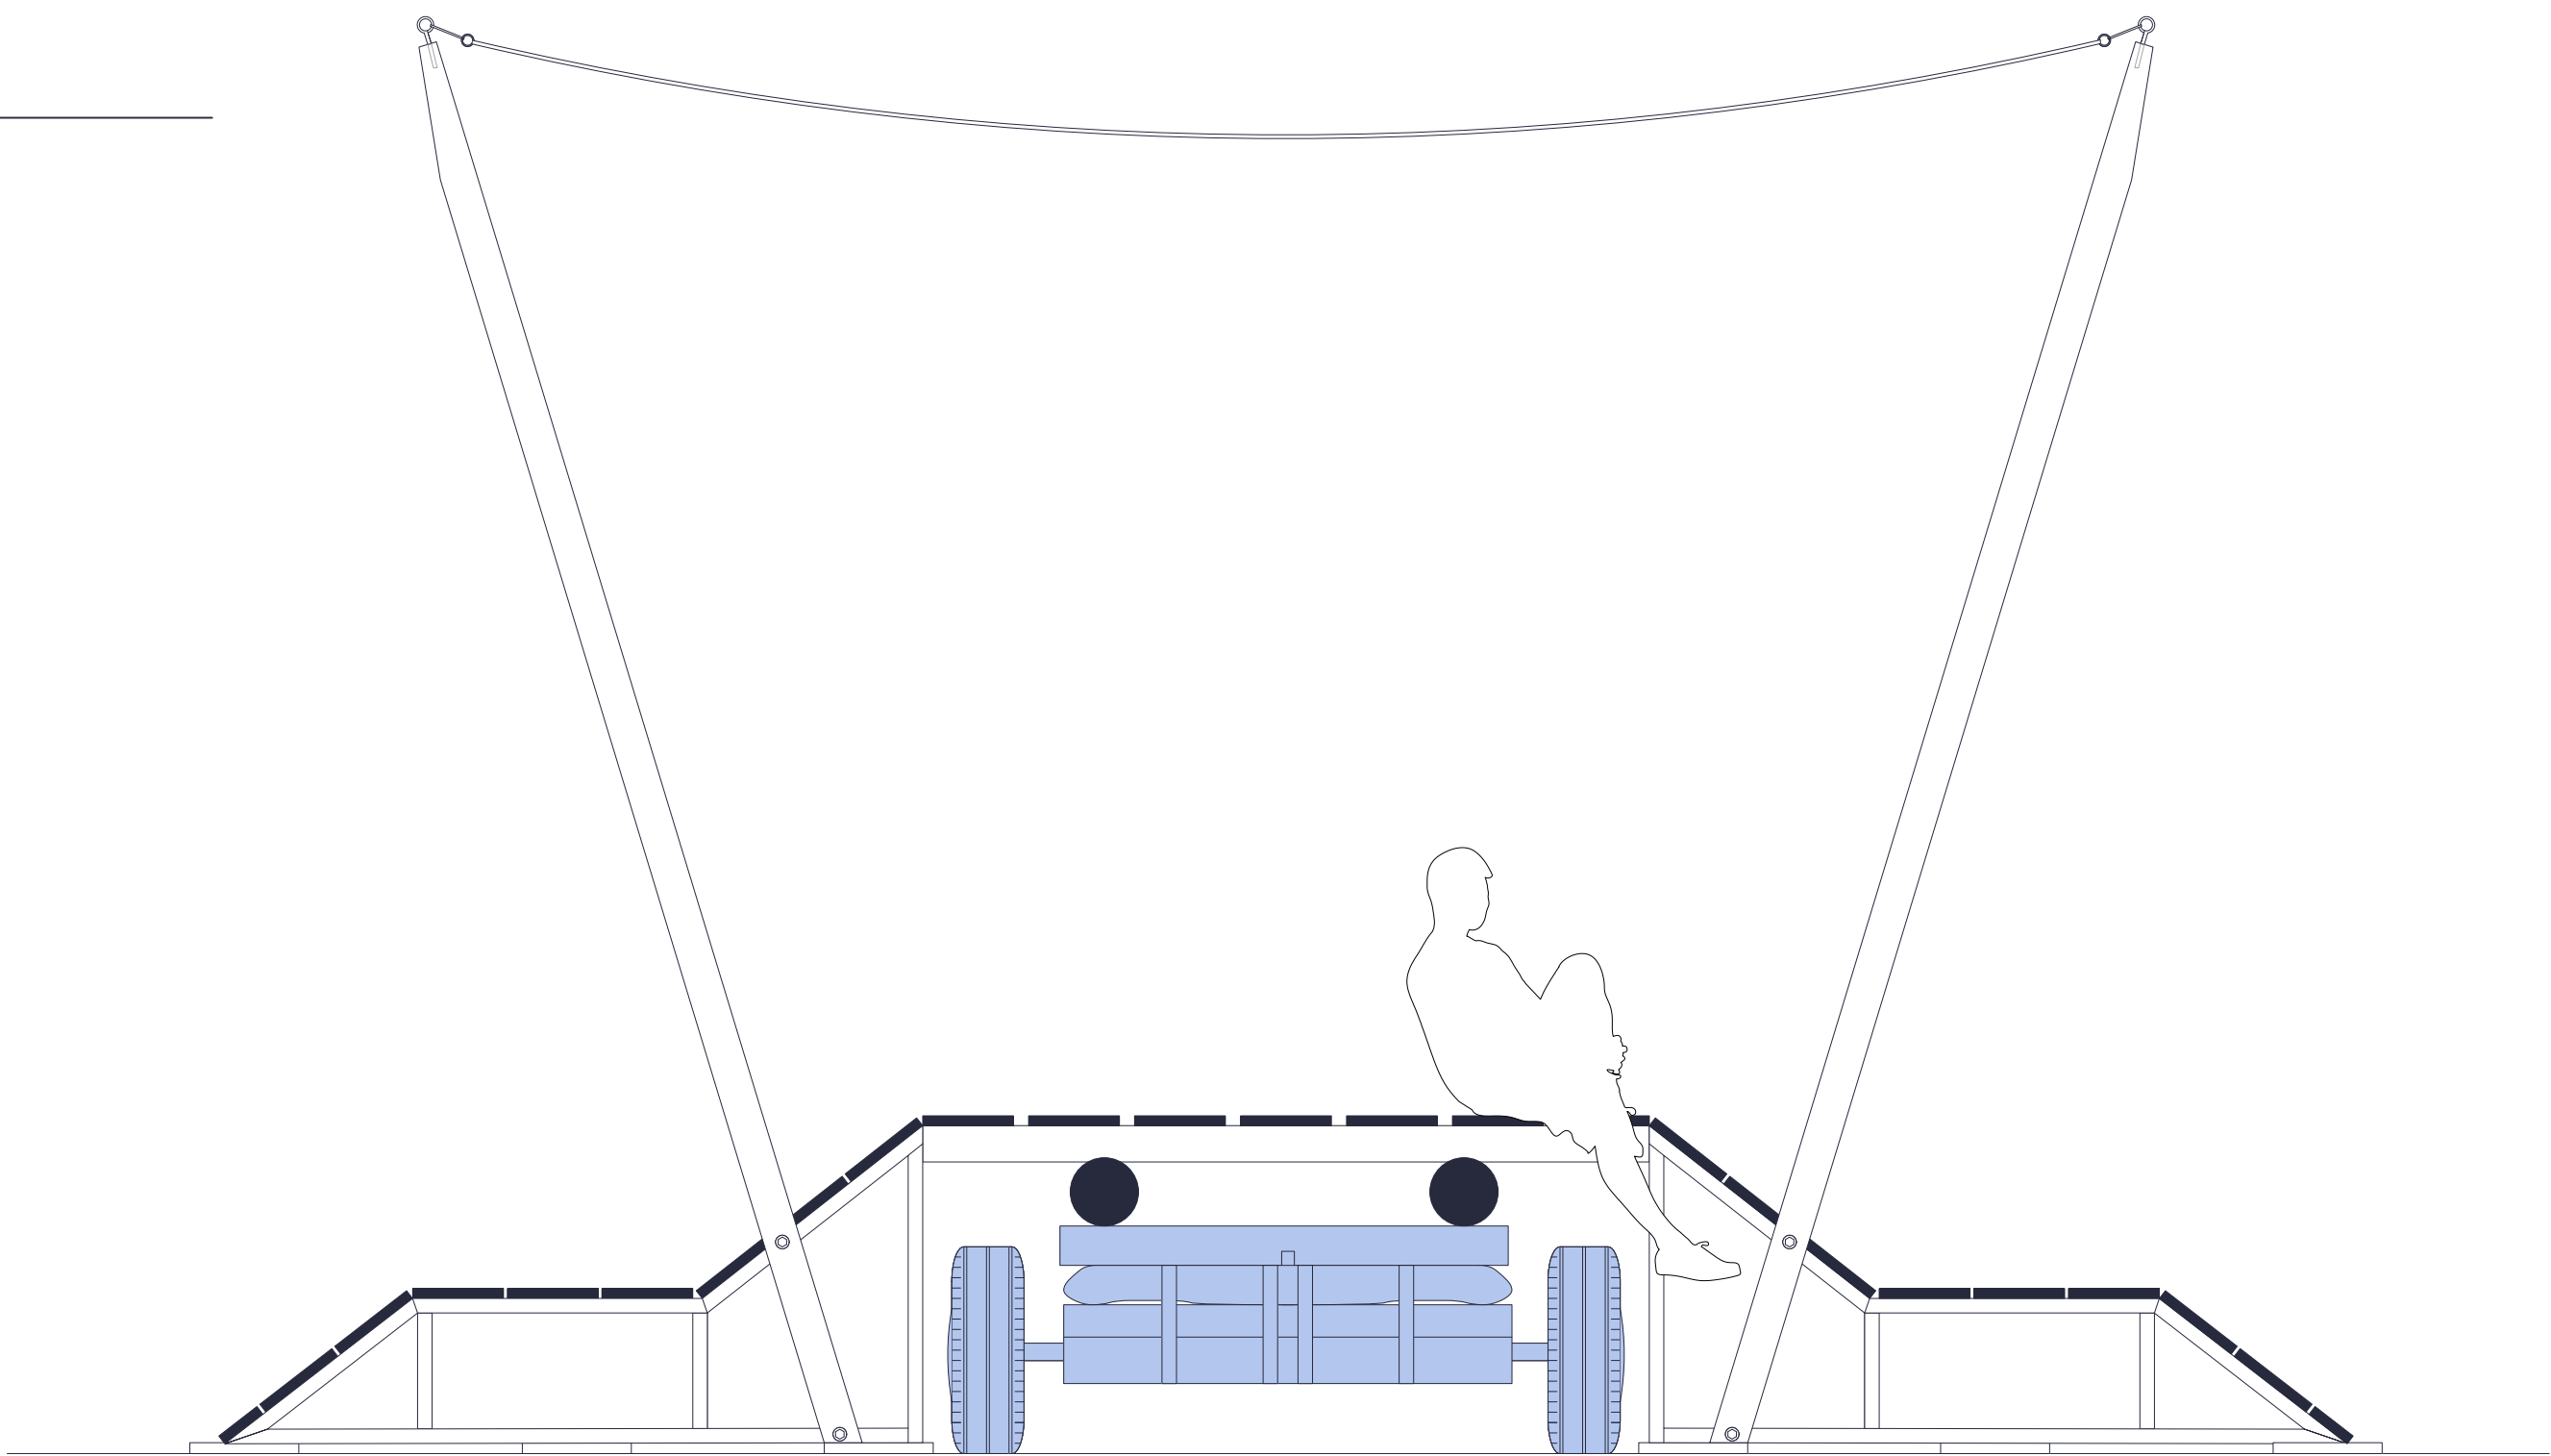


GRADINS
COUPE 1:20

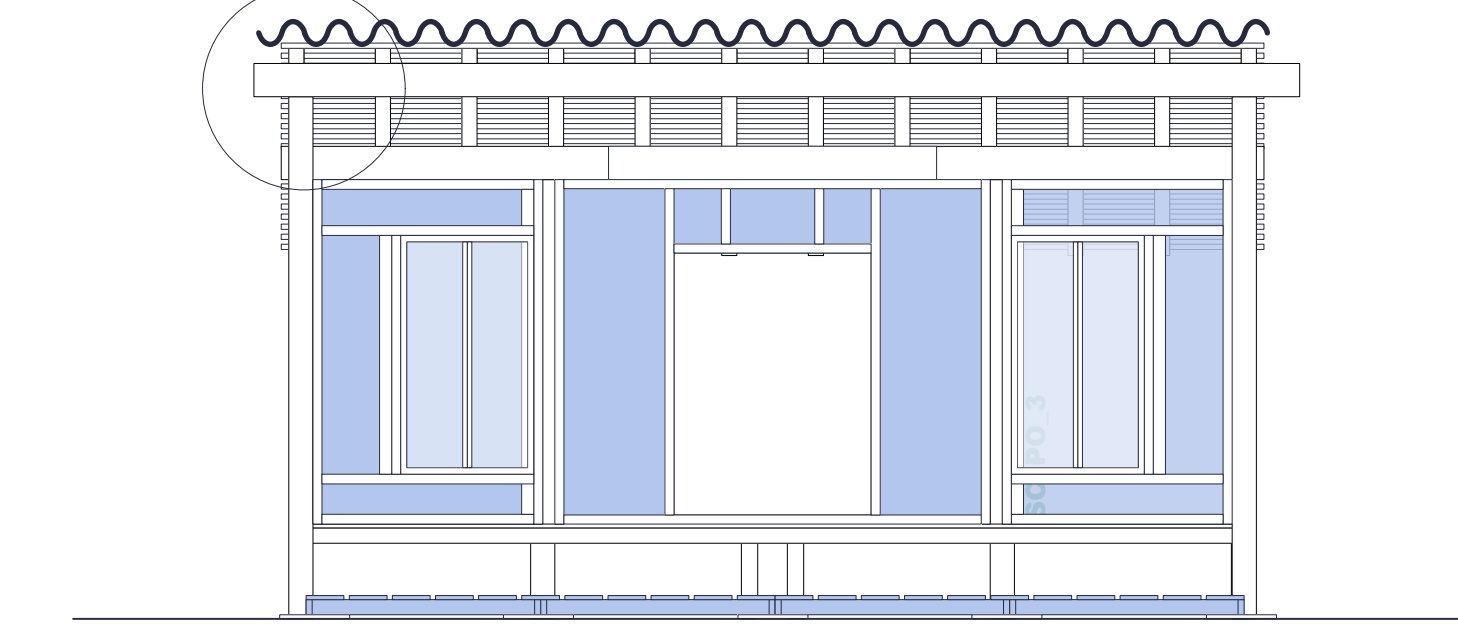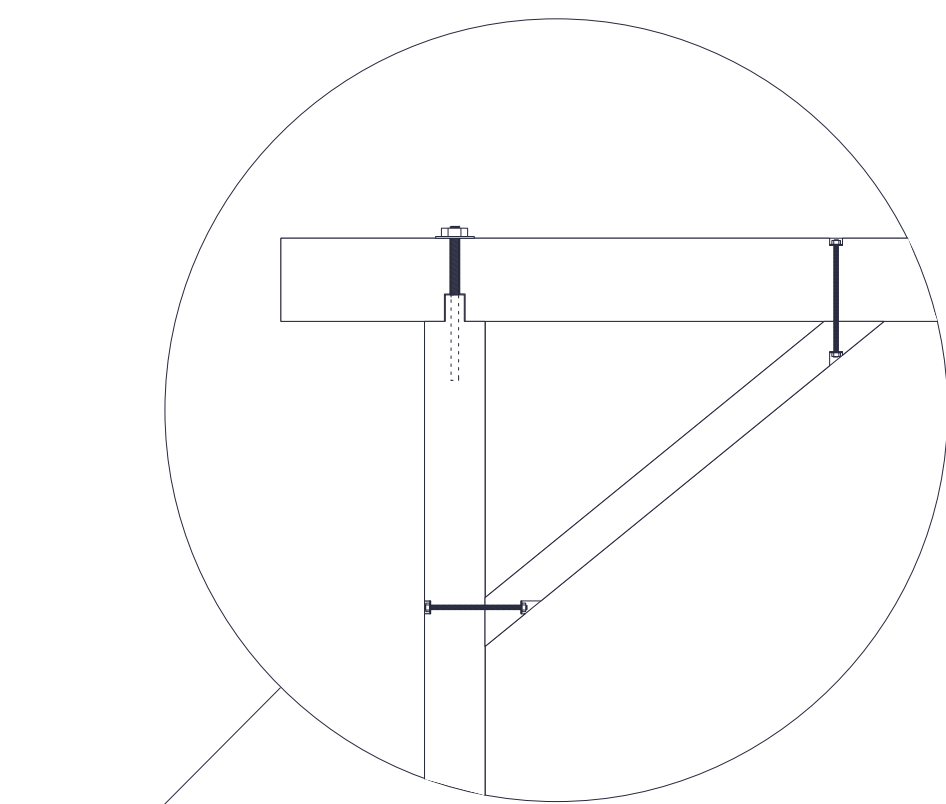  

SCÈNE
ÉLEVATION ET PLAN 1:50

SCÈNE
COUPE 1:20

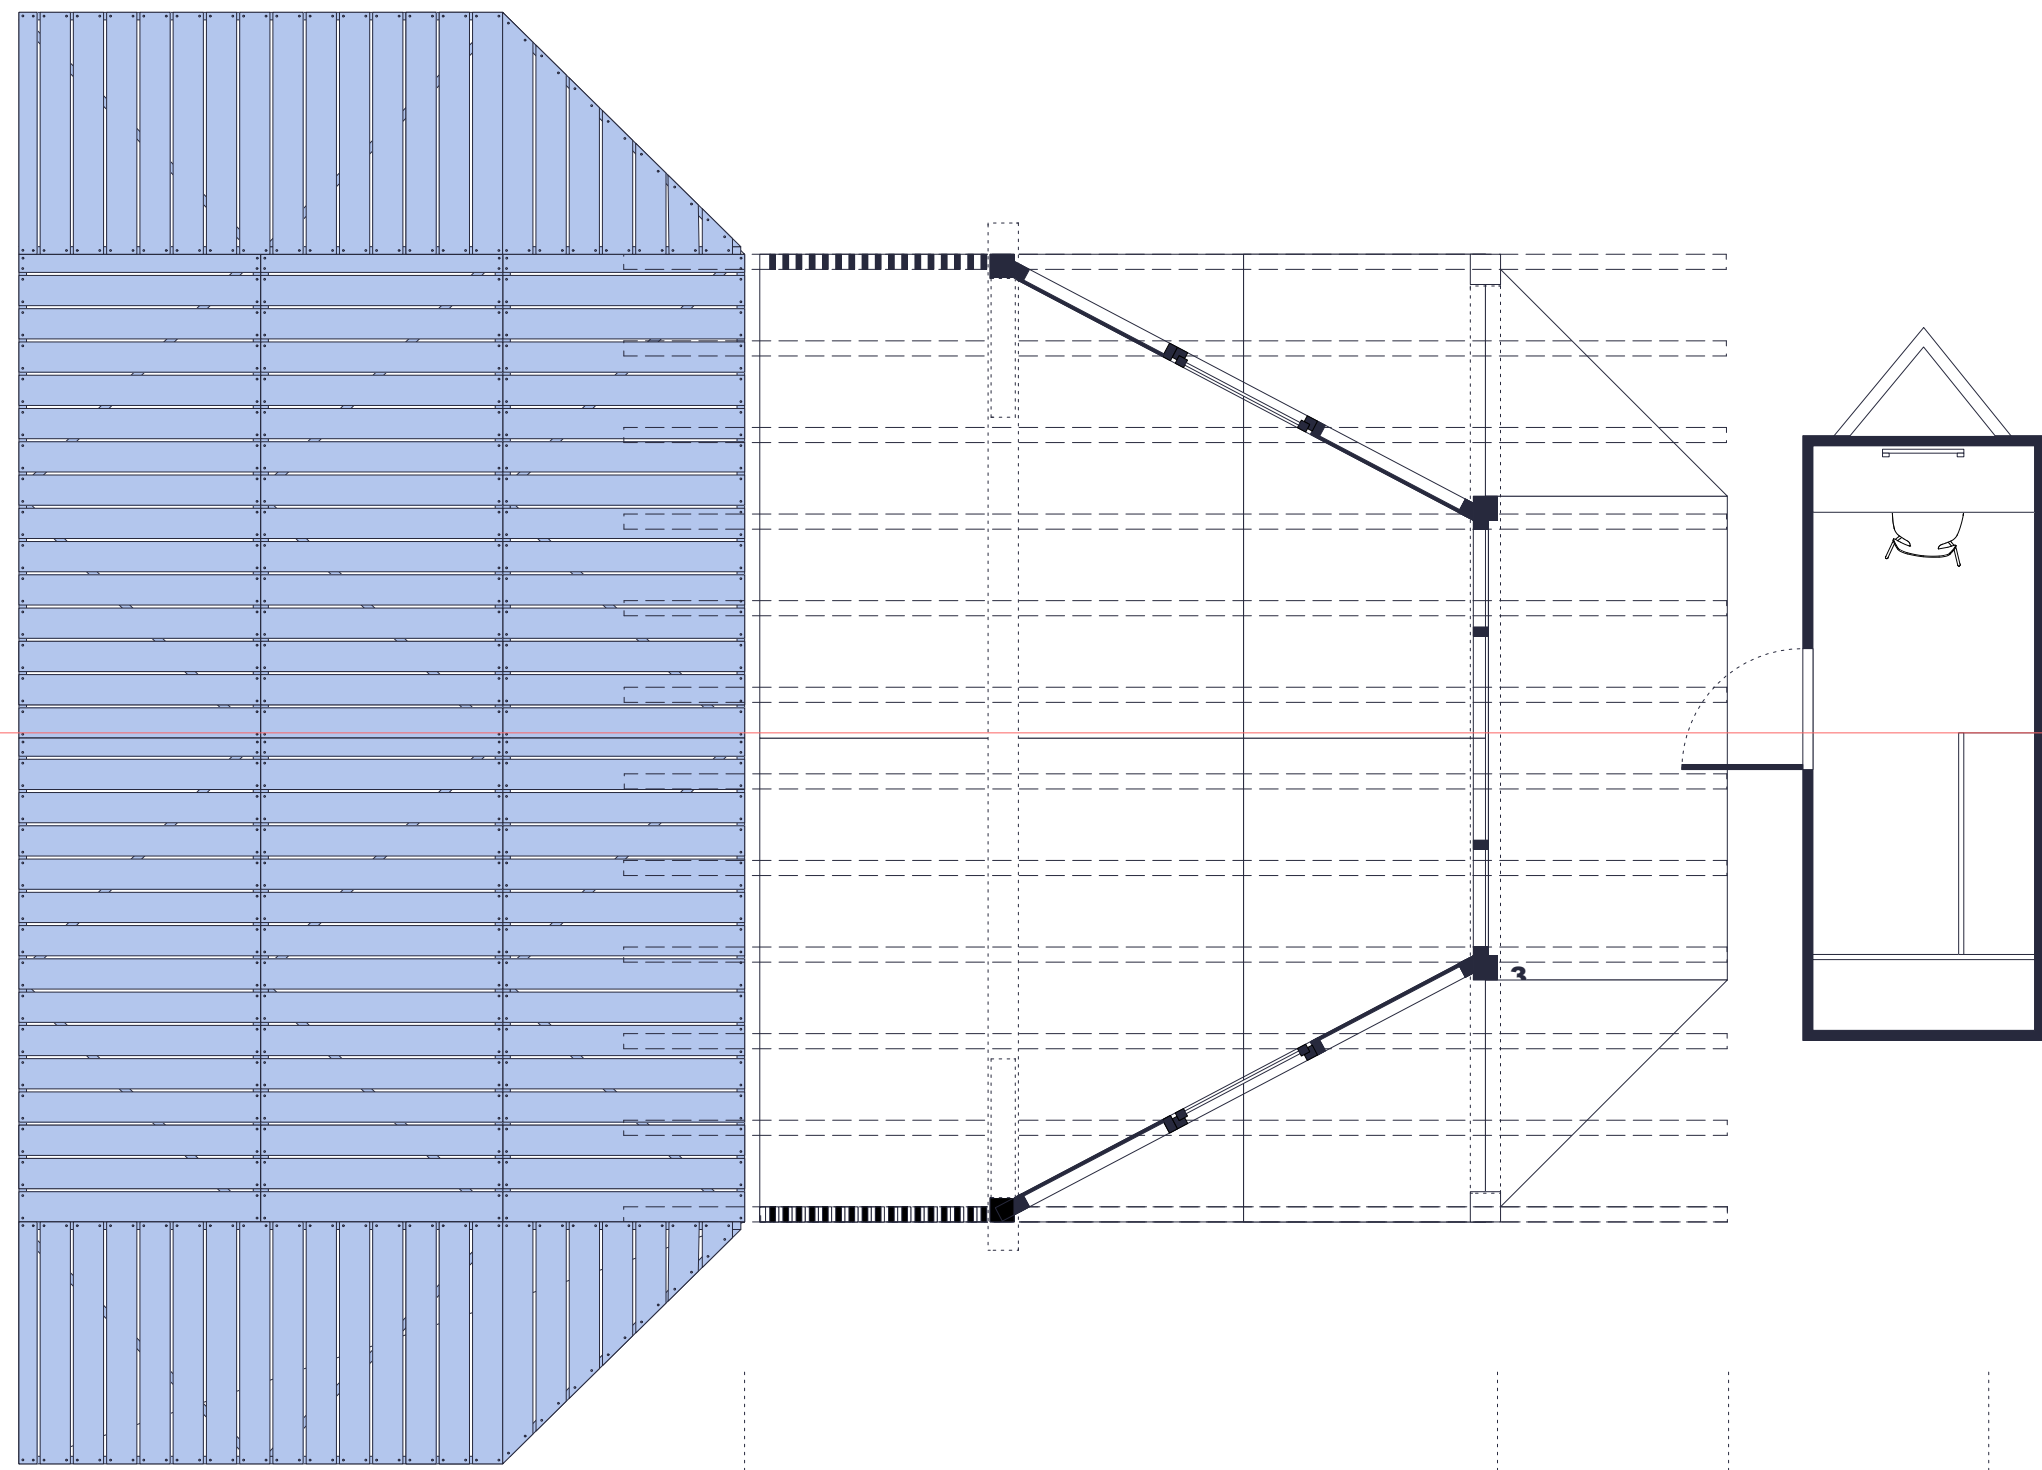

PLANCHER DE DANSE

SCÈNE

ARRIÈRE
SCÈNE

LOGES

