CENTRE DE MANCY

RÉNOVER ET REPENSER UN ÉTABLISSEMENT MÉDICO-ÉDUCATIF POUR RÉPONDRE AUX BESOINS DES PERSONNES ATTEINTES DE TROUBLES AUTISTIQUES

LAURIANE LAGRANGE

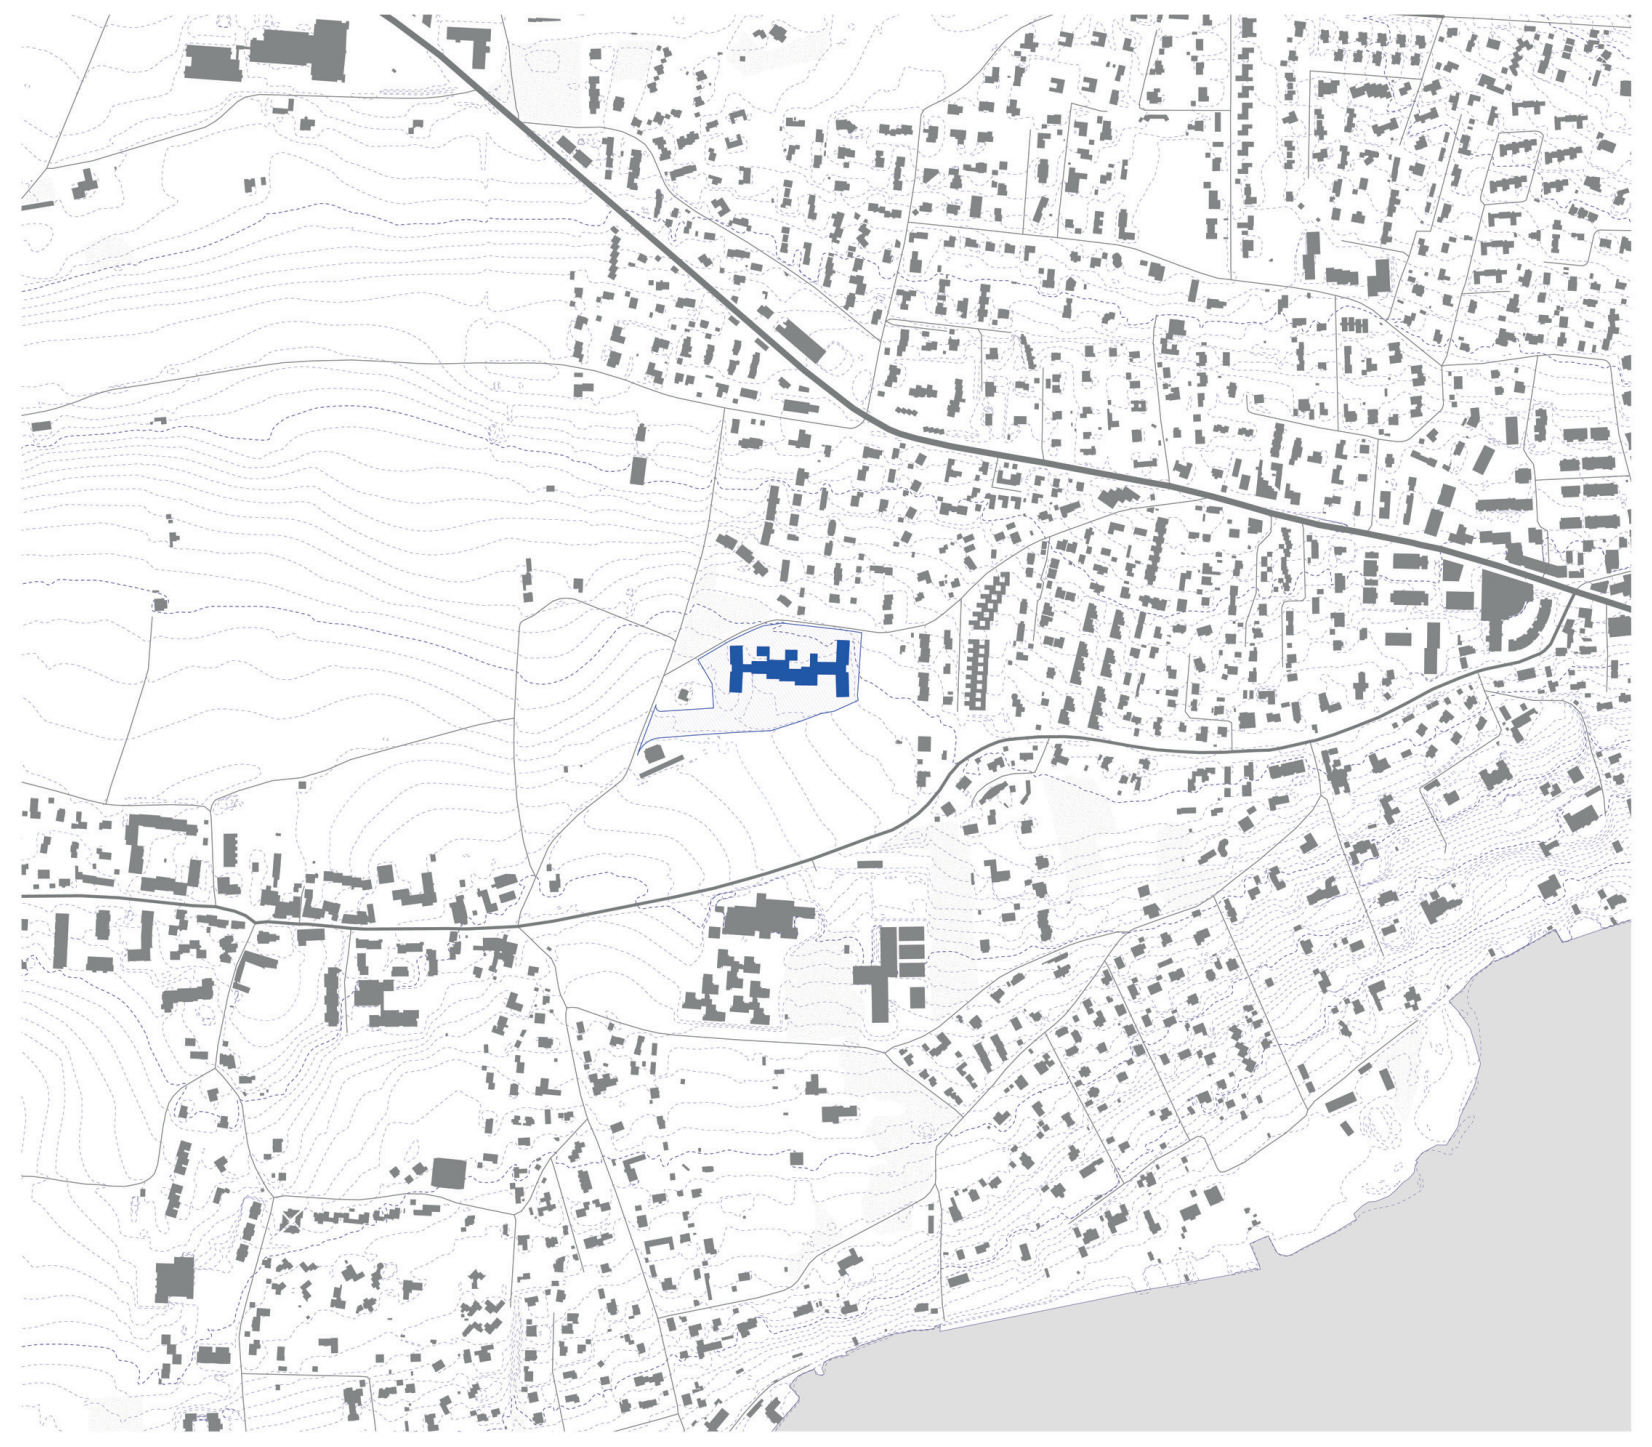

PLAN DE SITE 1:5000

Situé à Collonge-Bellerive dans le canton de Genève, le centre médico-éducatif de Mancy accueille des jeunes atteints de troubles autistiques et qui sont donc particulièrement sensibles à leur environnement, qu'il soit construit, sensible ou social. Le centre, composé de plusieurs unités d'enseignement spécialisées et de différents foyers d'internat est repensé ici dans son ensemble afin de proposer un environnement d'avantage adapté à l'éducation, au bien-être et à la vie sociale des sujets porteurs d'autisme.

L'architecture actuelle rappelant la typologie de la maison devient un fil conducteur et le projet vise à instaurer une sensation de village rassurante. La structure porteuse en béton est conservée afin de recevoir un nouvel ensemble de toitures mais elle est également modifiée pour permettre une nouvelle distribution des espaces. Des extensions viennent soutenir la réorganisation des programmes déjà présents et en accueillir de nouveaux qui enrichiront l'utilisation du site de Mancy. Cette altération des bâtiments existants génère alors une nouvelle circulation tournée vers l'extérieur et propice à la mise en place d'une vie sociale. Les espaces de circulation connectent l'ensemble du site et deviennent de véritables lieux de vie que les occupants pourront investir dans le cadre de diverses activités d'enseignement ou de loisir. Dans sa globalité, le projet propose des stratégies architecturales où la qualité de vie des personnes avec un autisme est au centre des réflexions et de la conception spatiale.

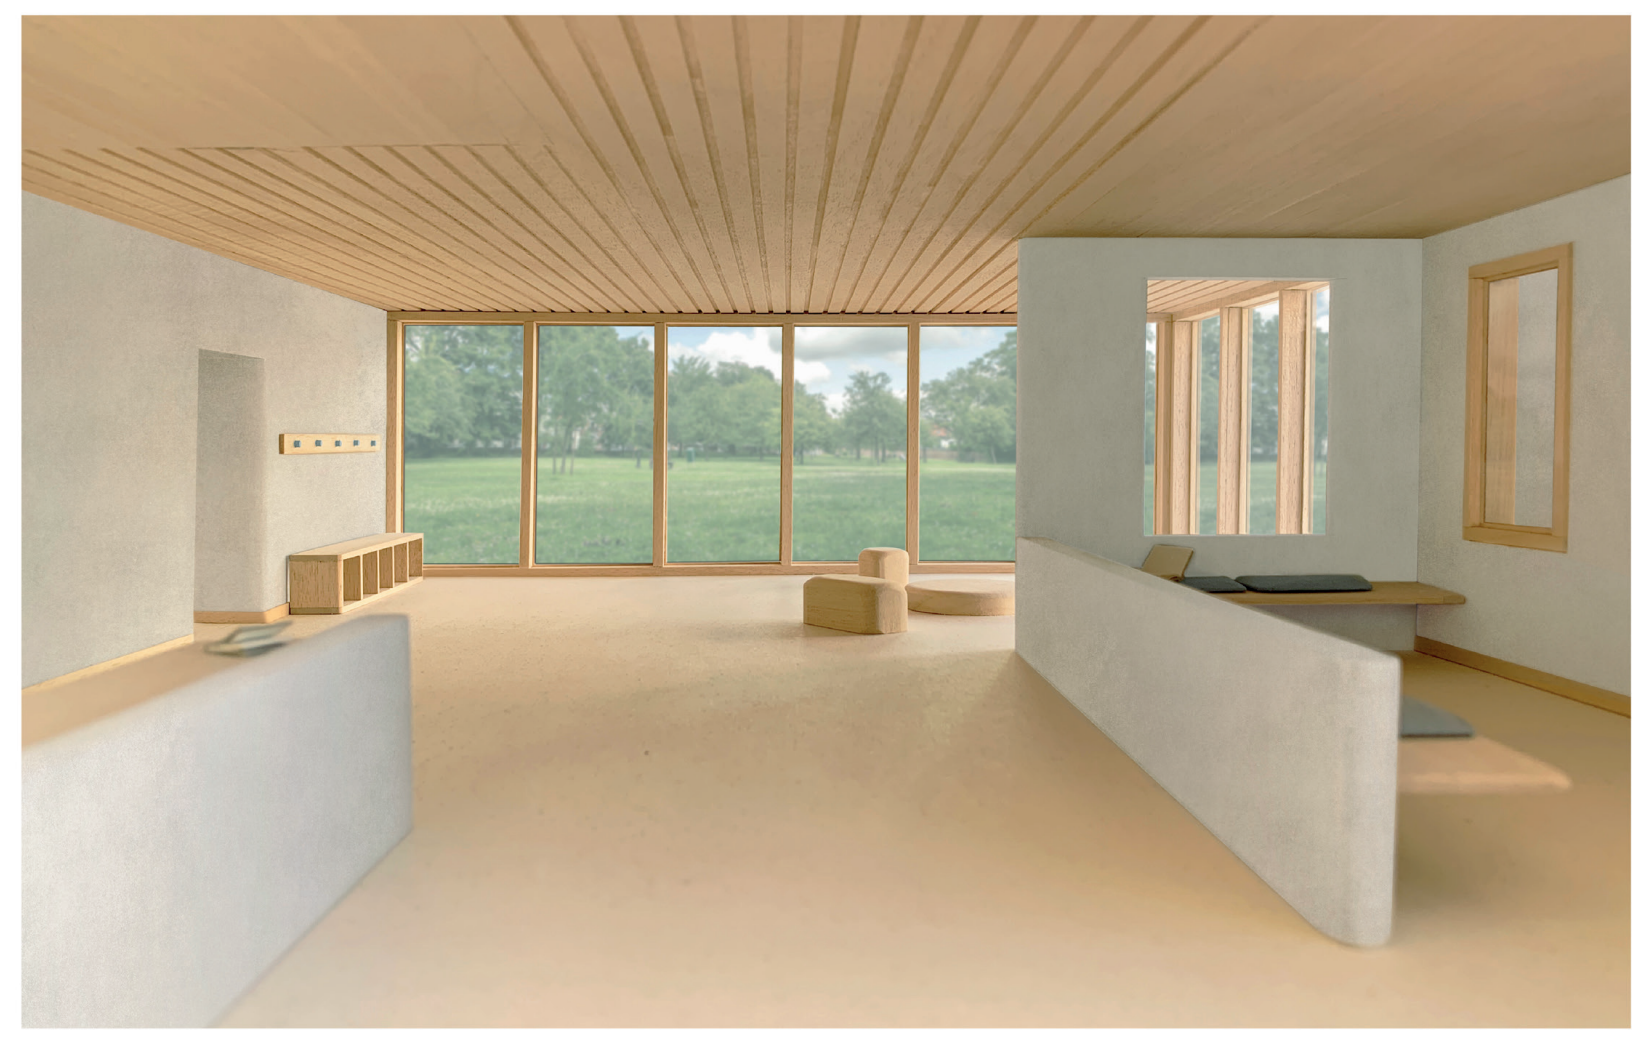

VUE INTÉRIEURE, ESPACE DE CIRCULATION ET LIEU VIE

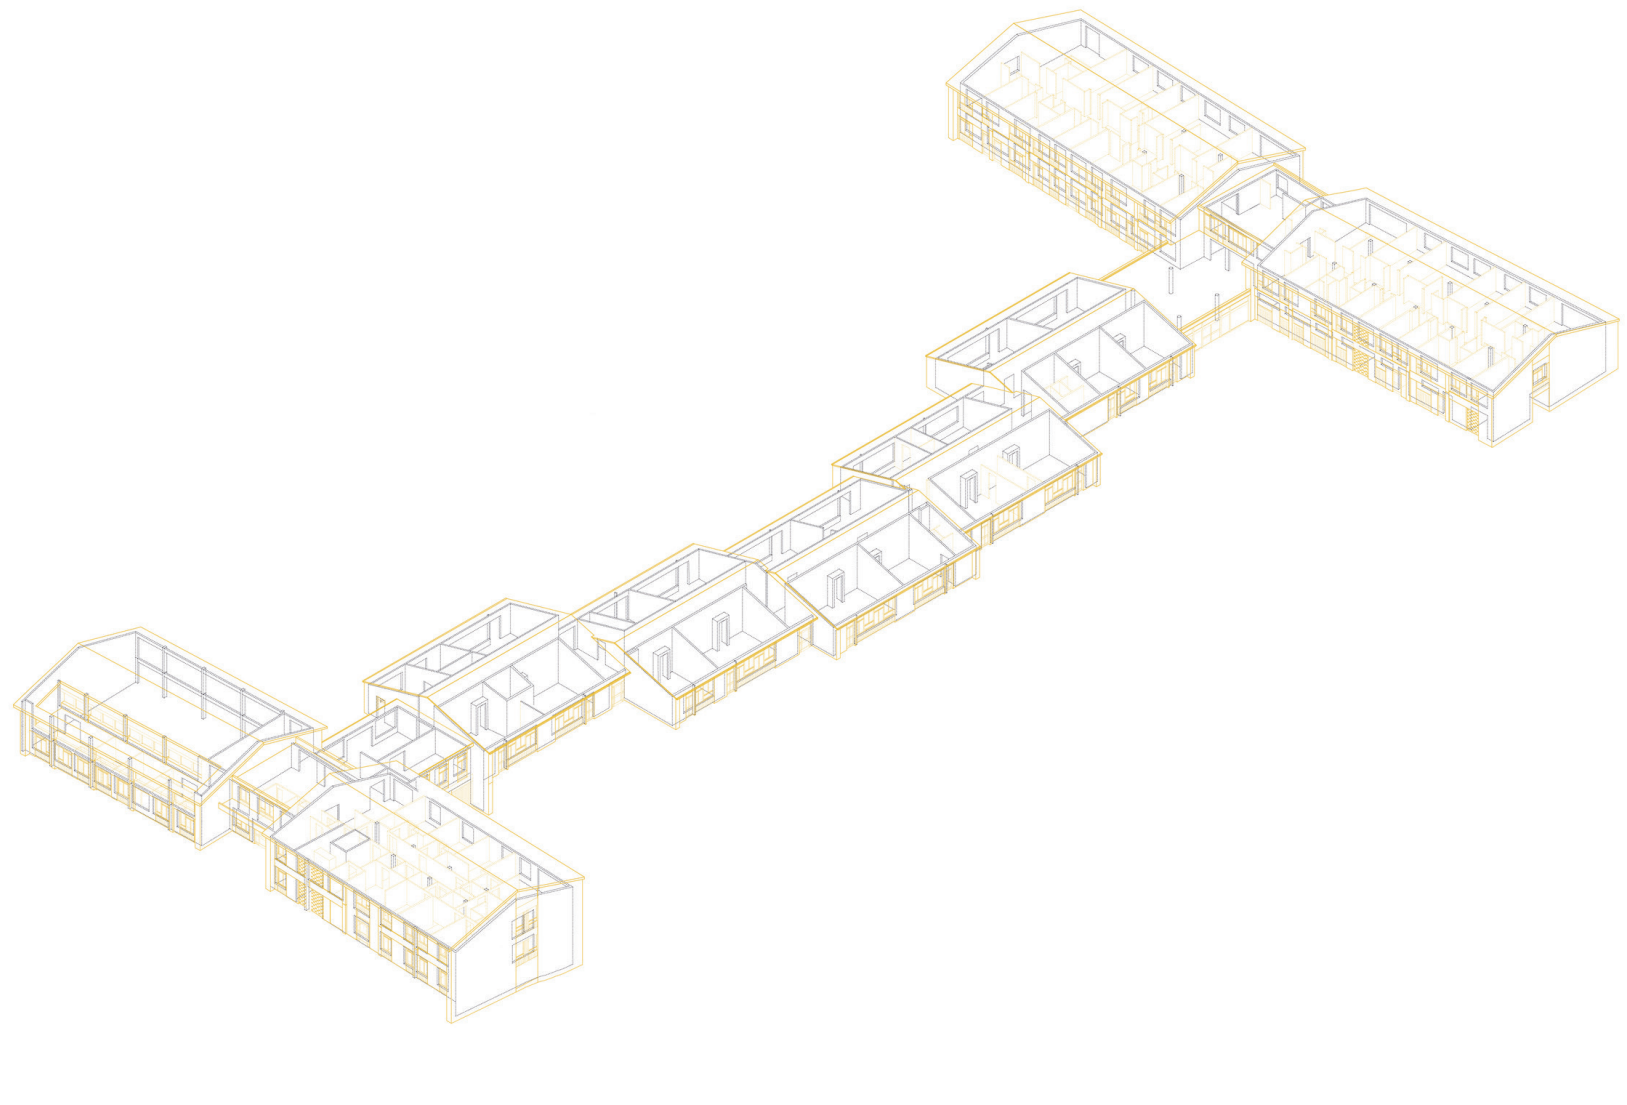

STRATÉGIE AVEC L' EXISTANT, CONSERVATION DES ÉLÉMENTS PORTEURS

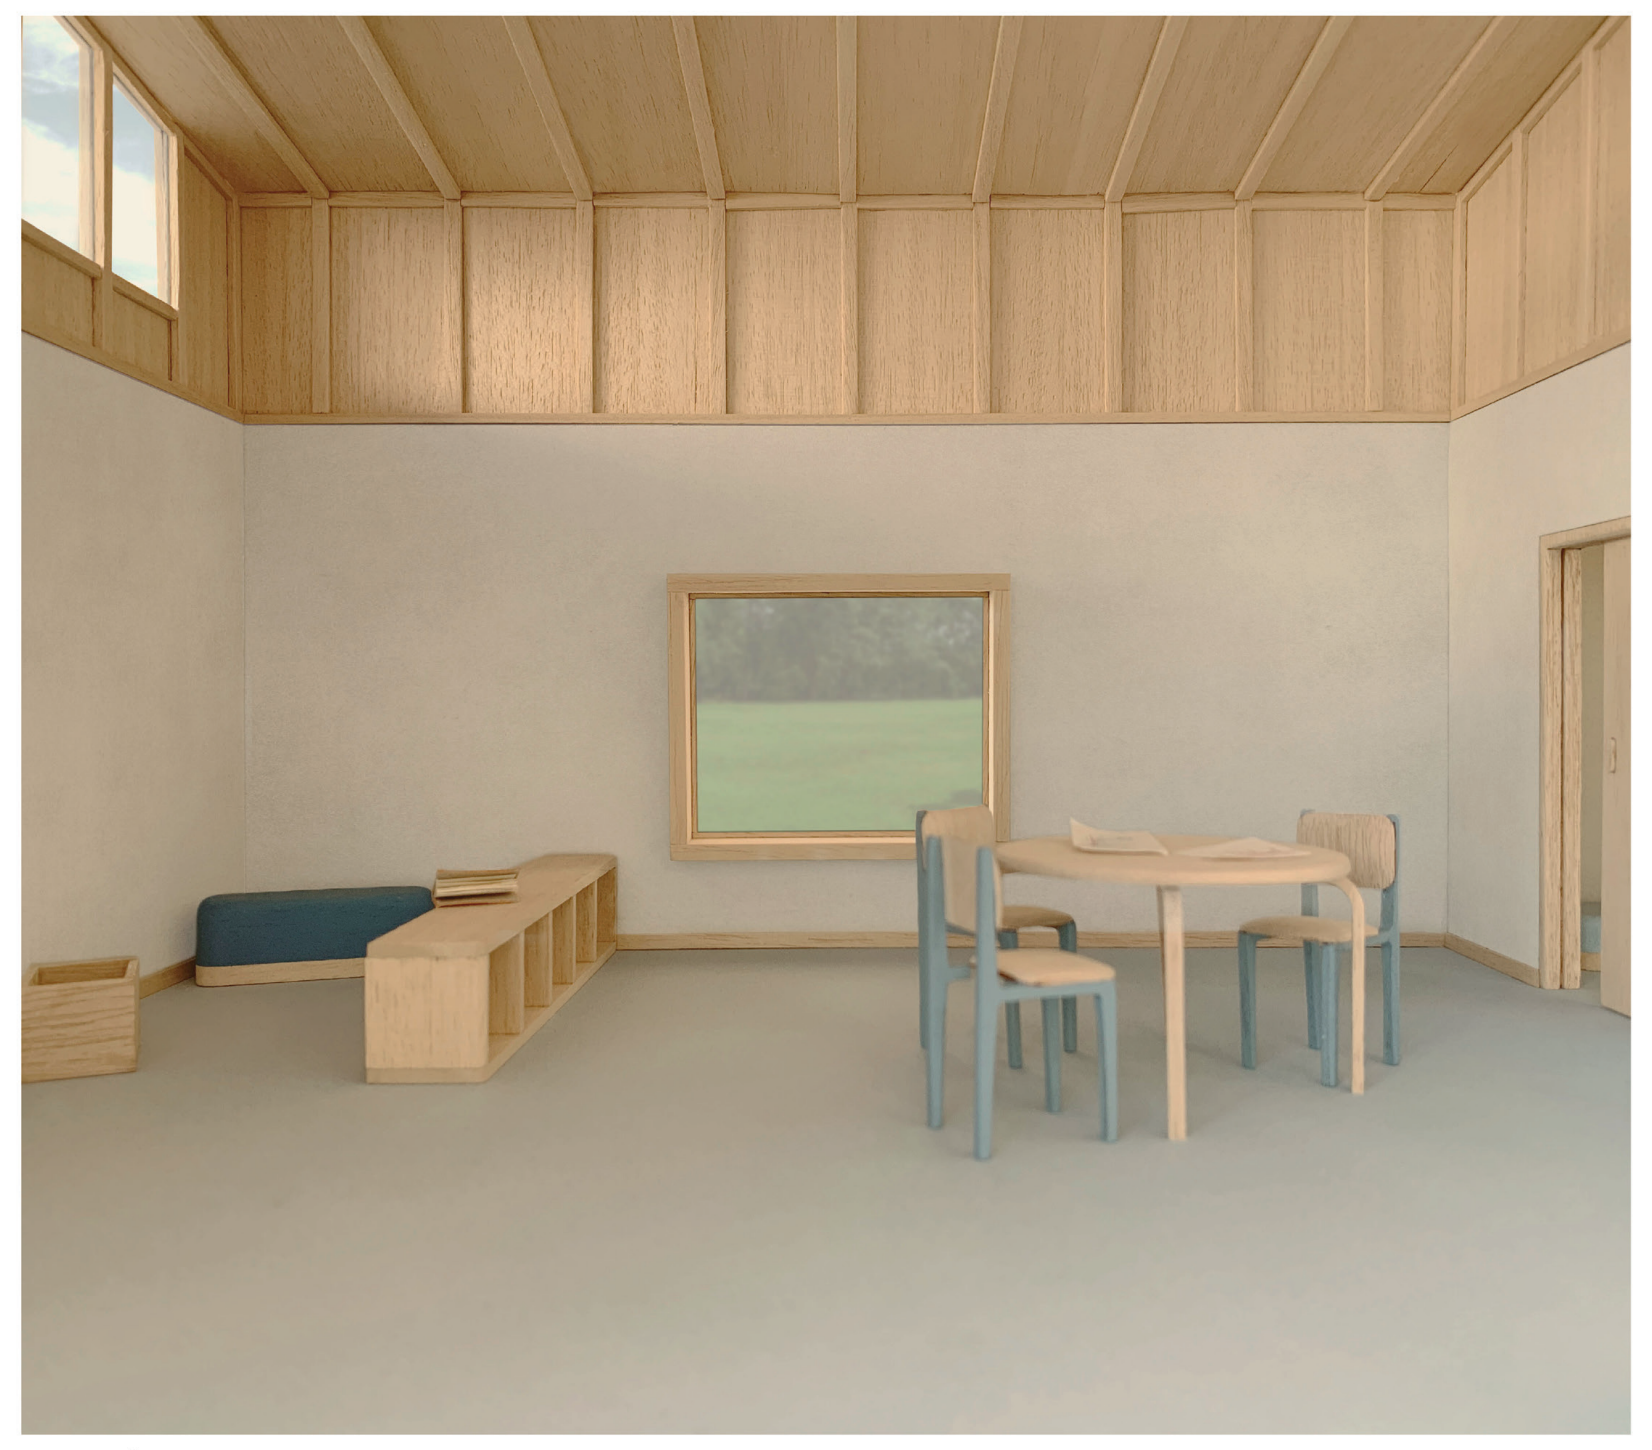

VUE INTÉRIEURE, SALLE DE CLASSE

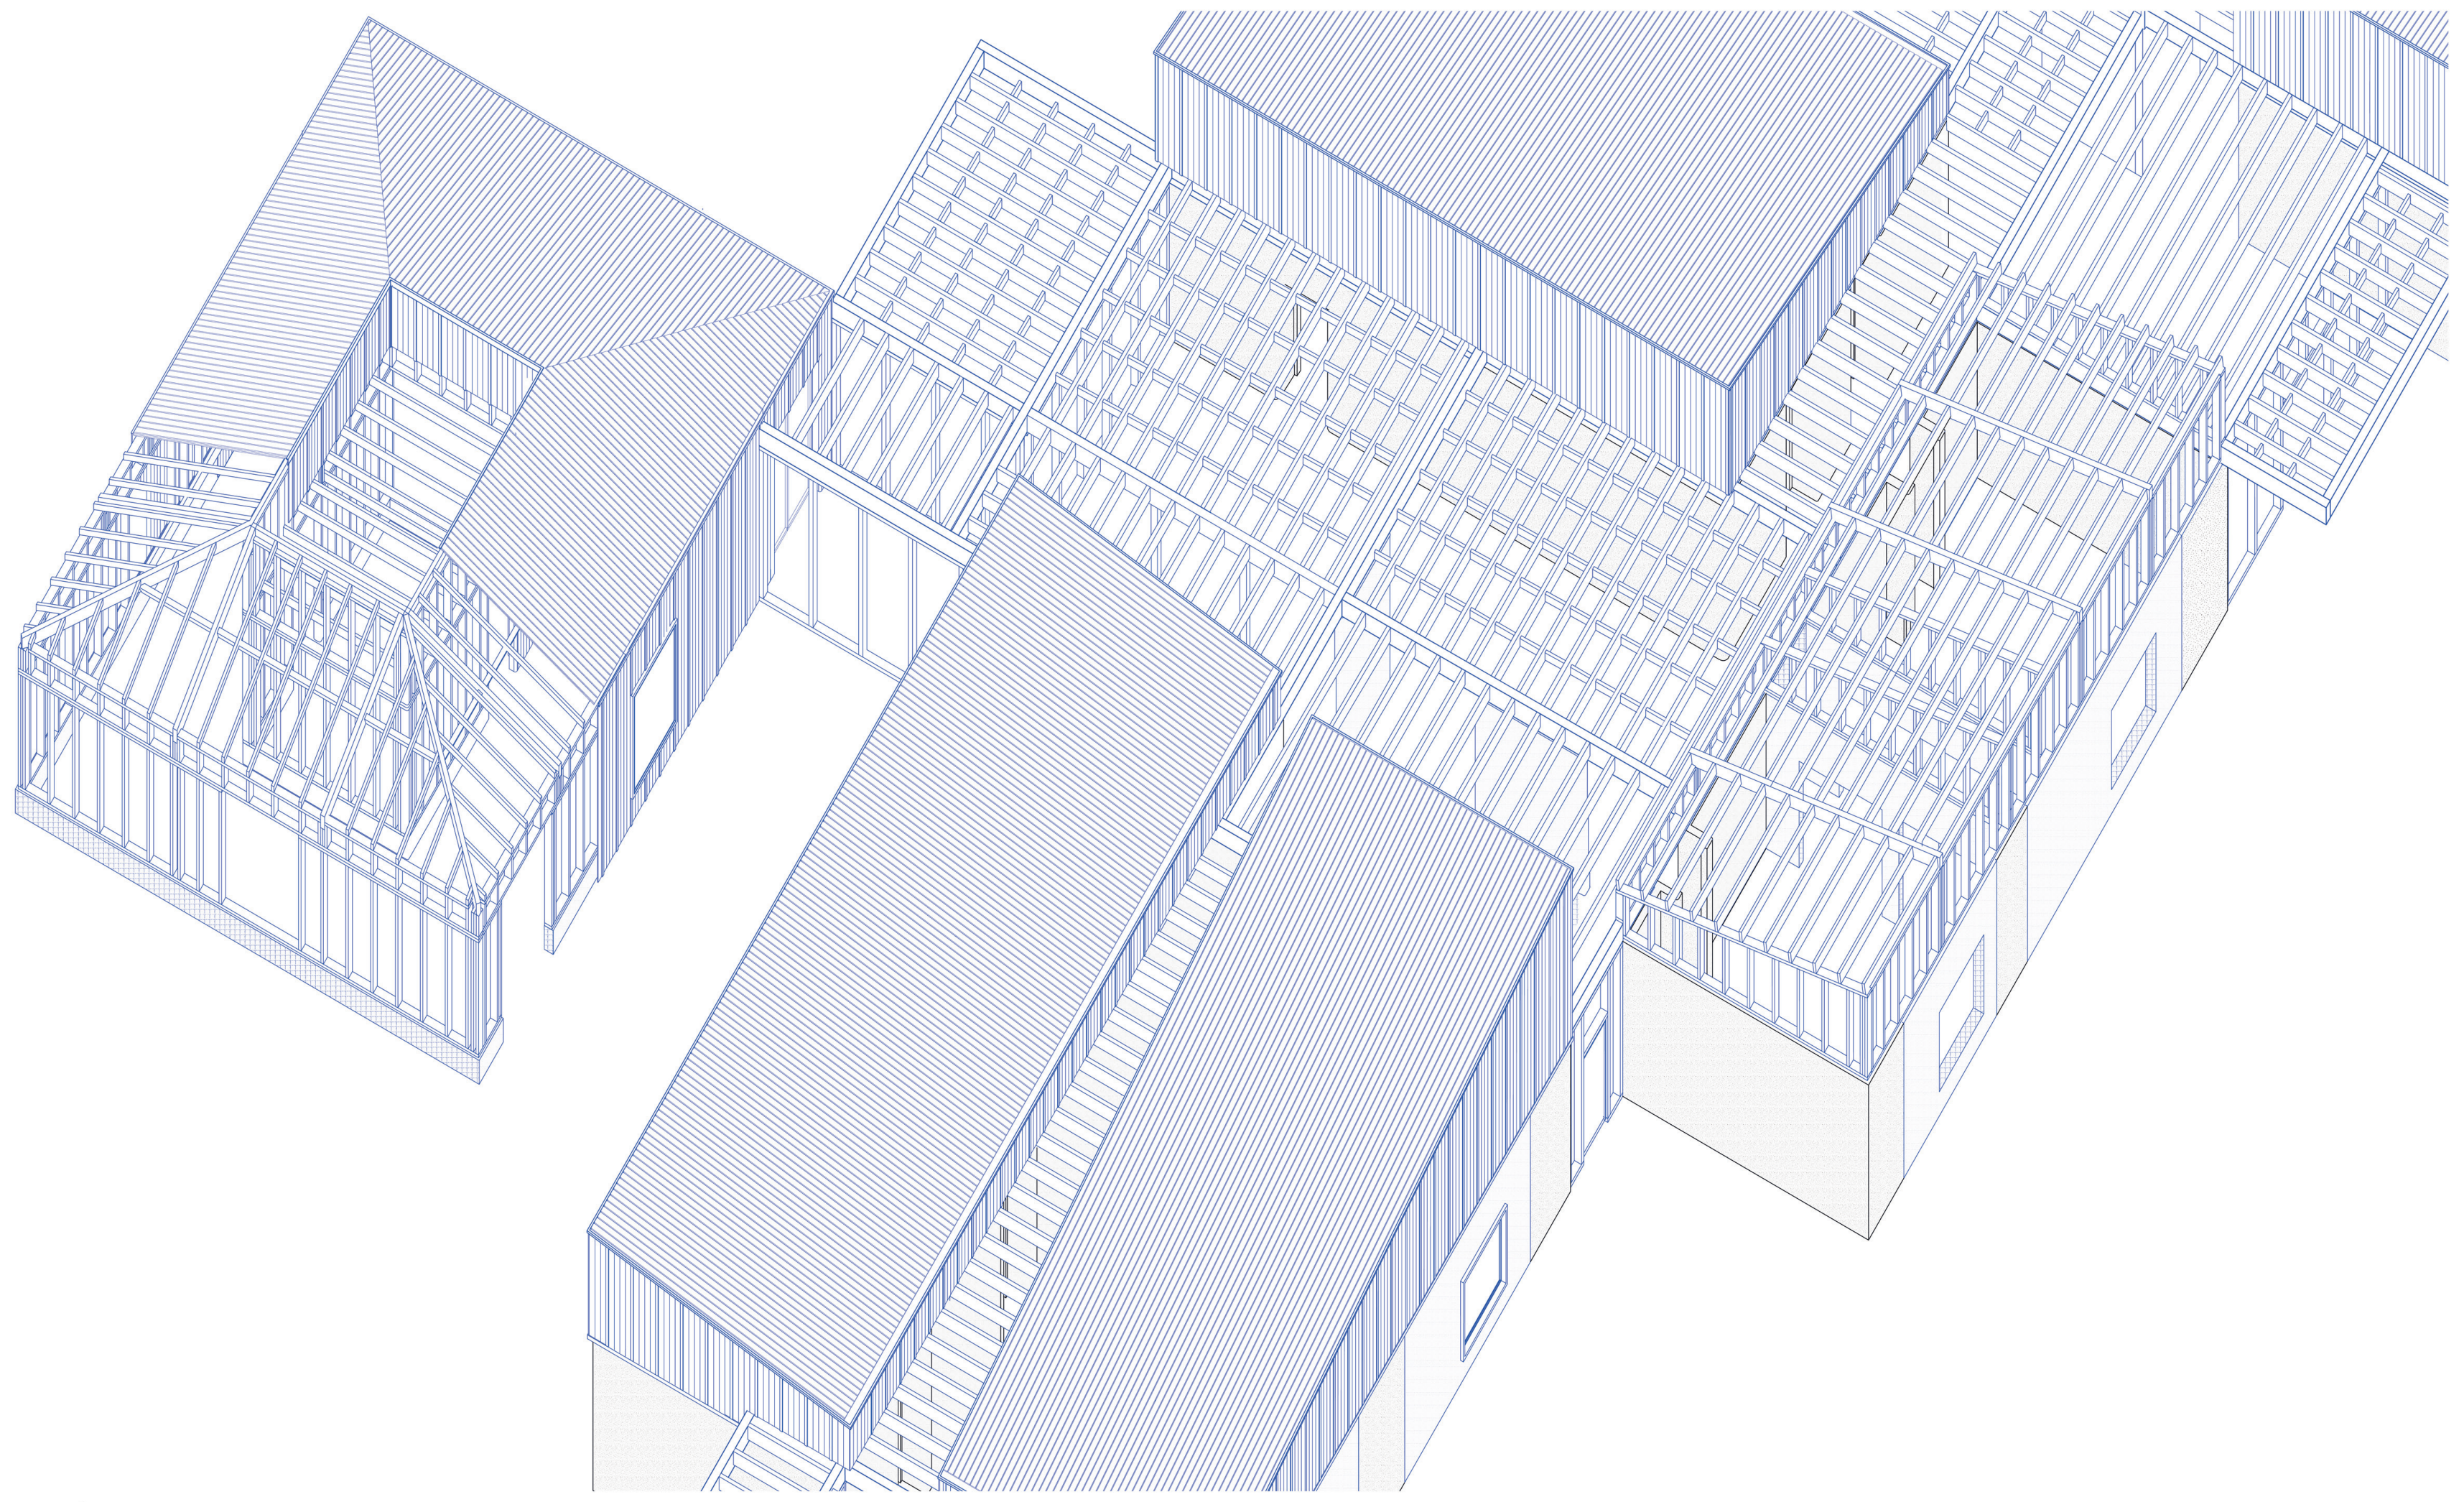

AXONOMÉTRIE DE LA STRUCTURE

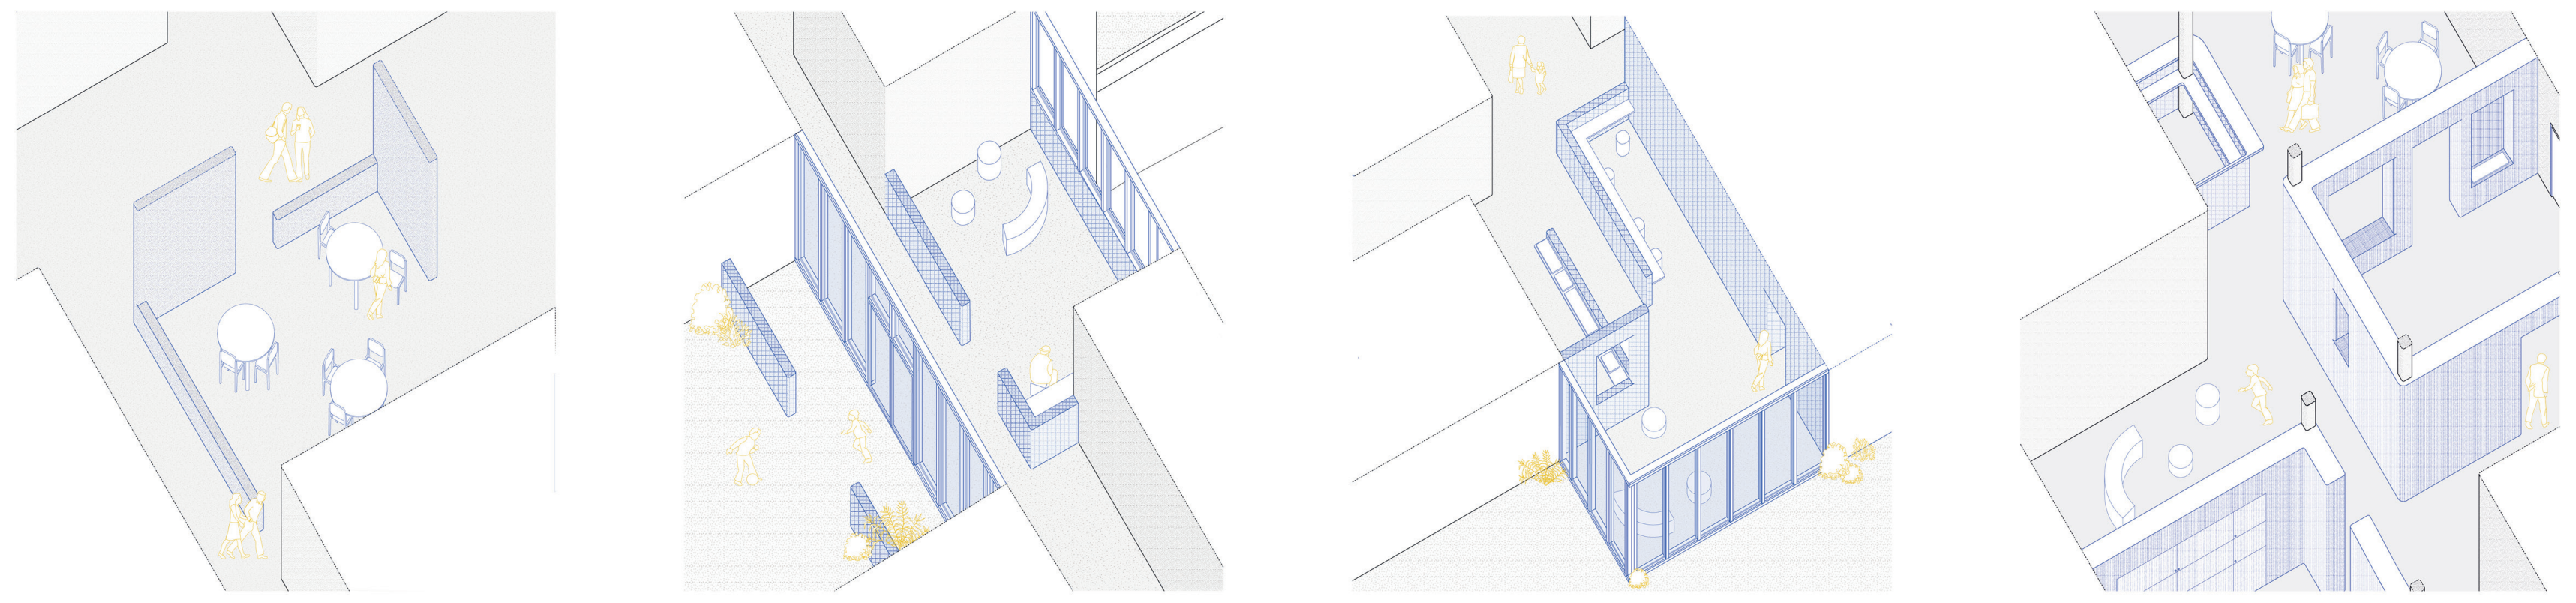

UNE NOUVELLE LECTURE DES ESPACES PAR LA TRANSFORMATION DES ÉLÉMENTS PORTEURS

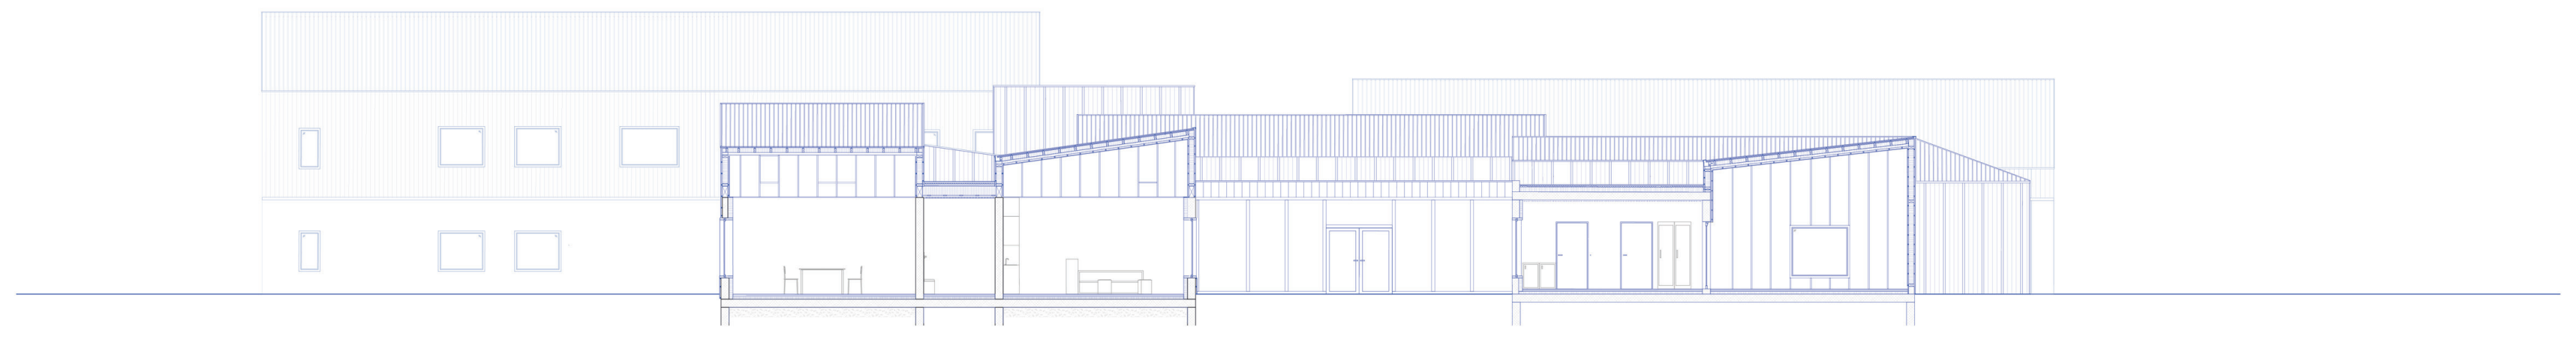

COUPE TRANSVERSALE CC' 1:100

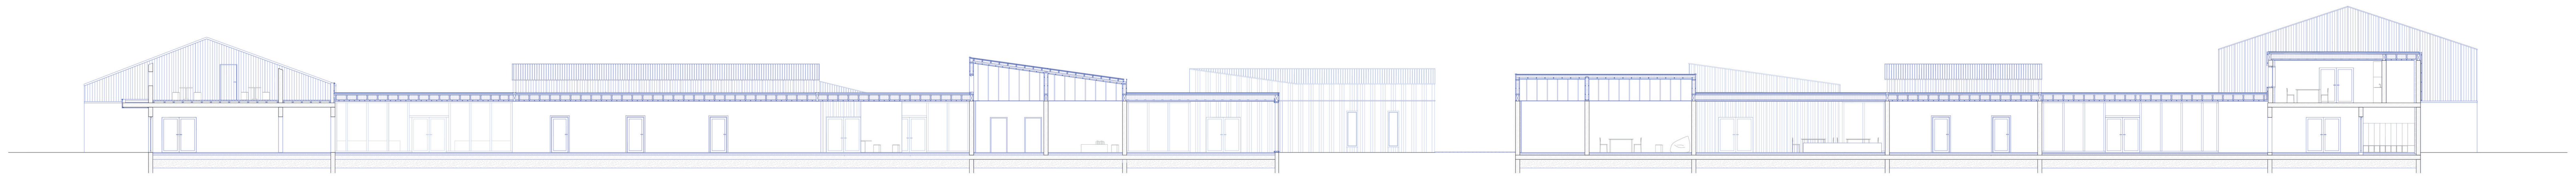

COUPE LONGITUDINALE AA' 1:100

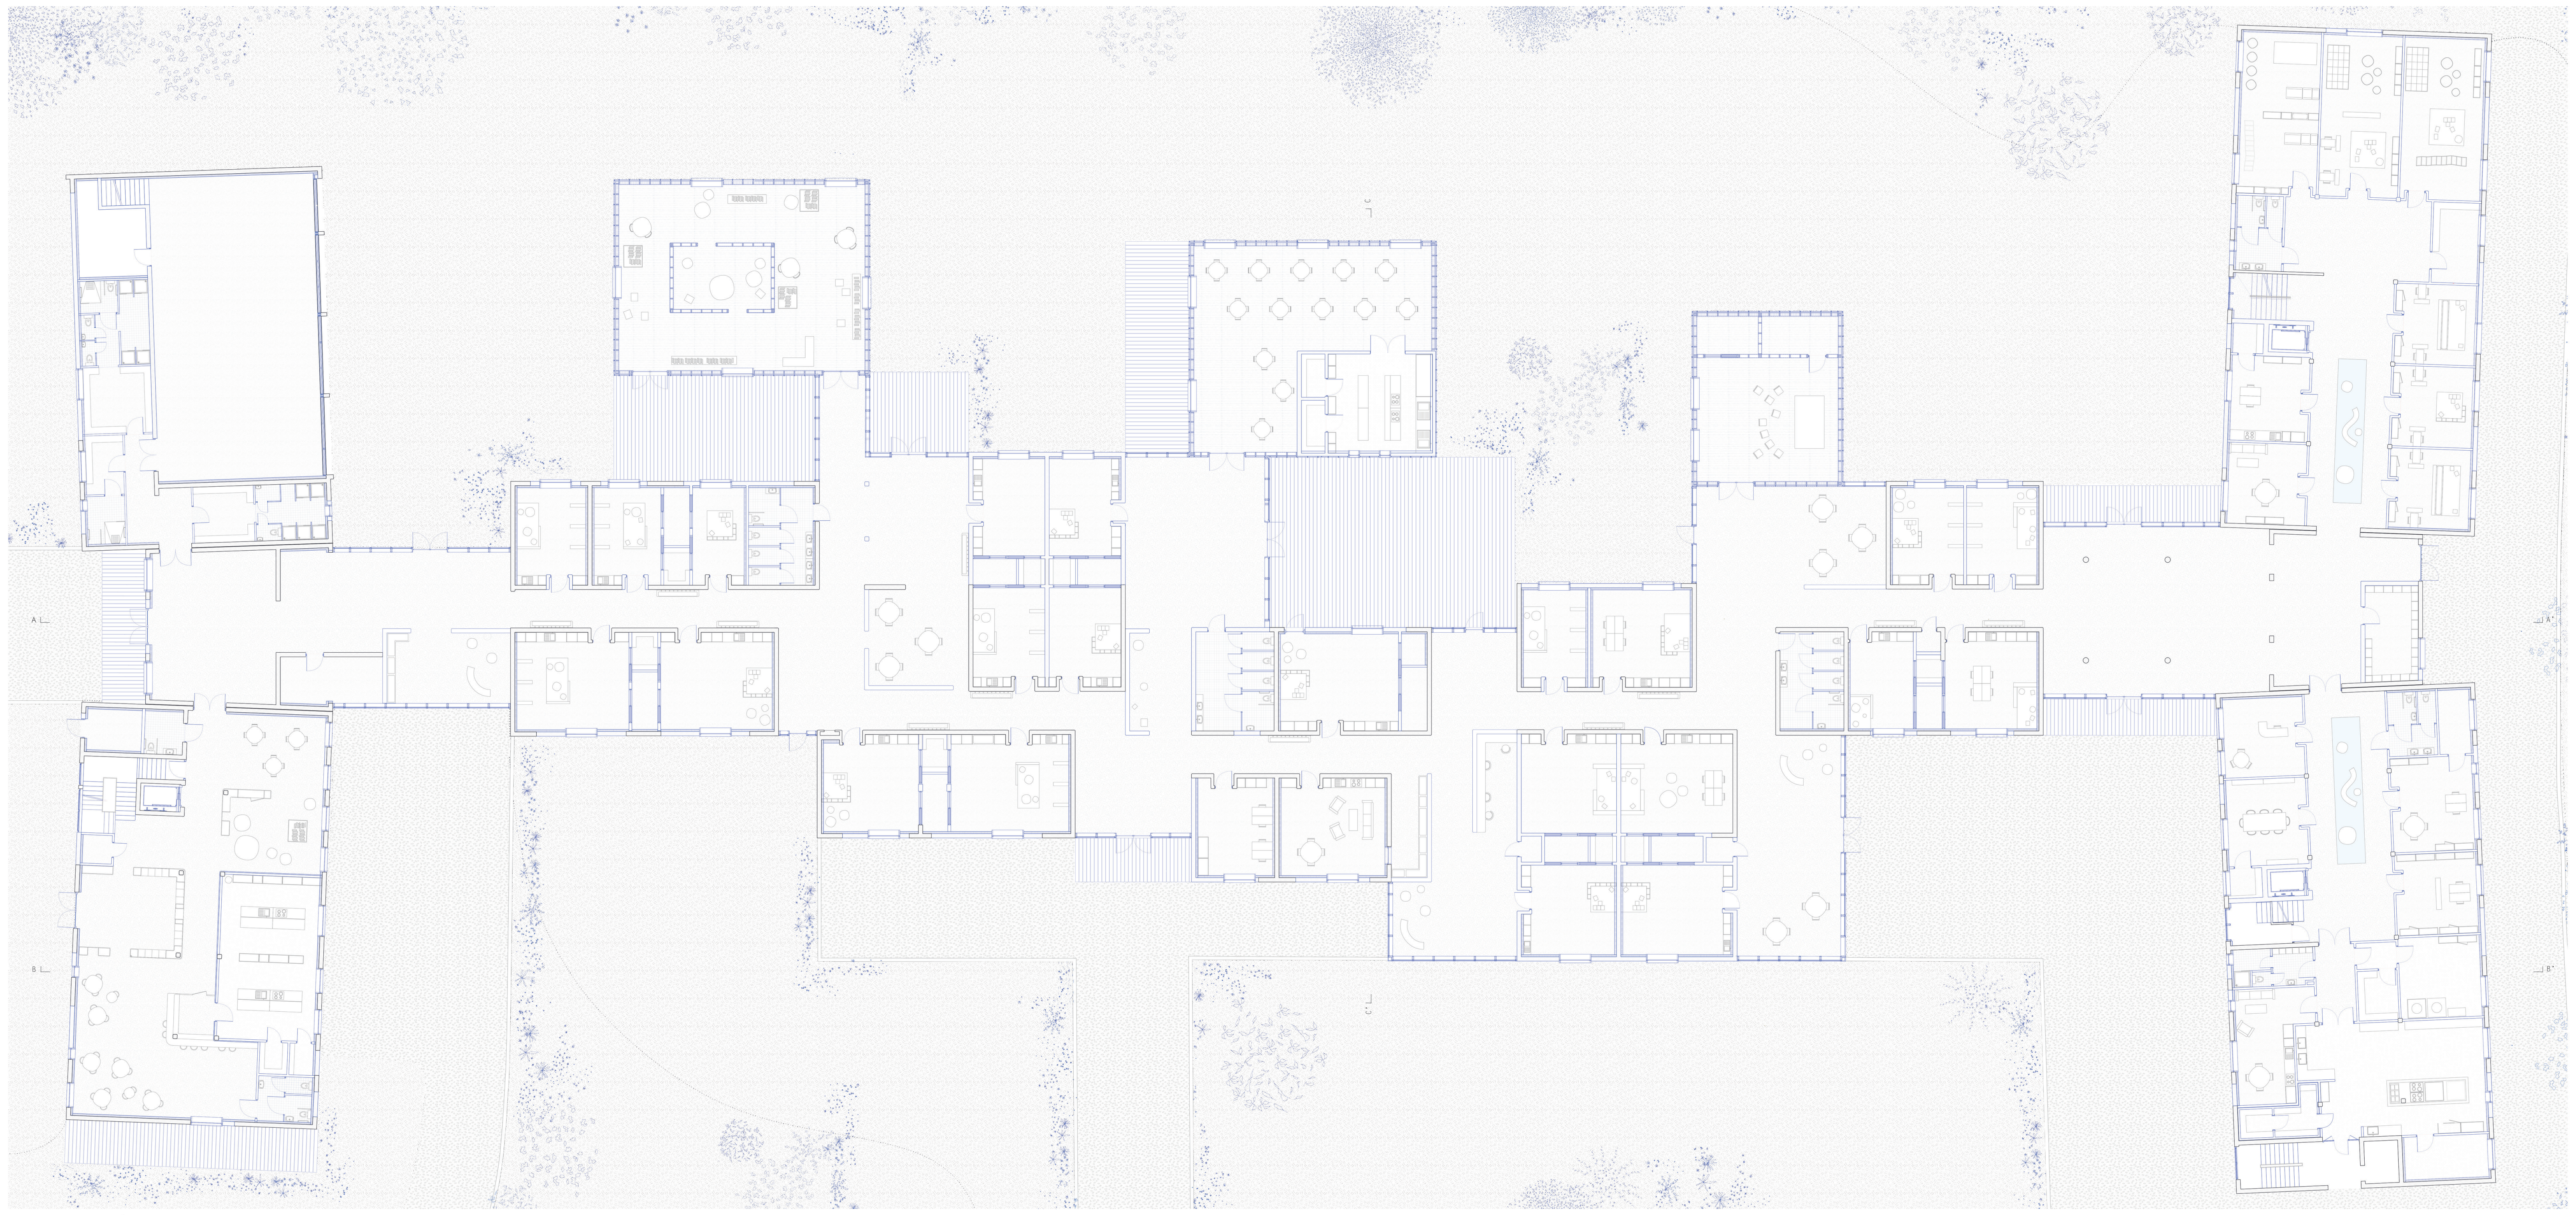

PLAN, REZ-DE-CHAUSSÉE 1:100

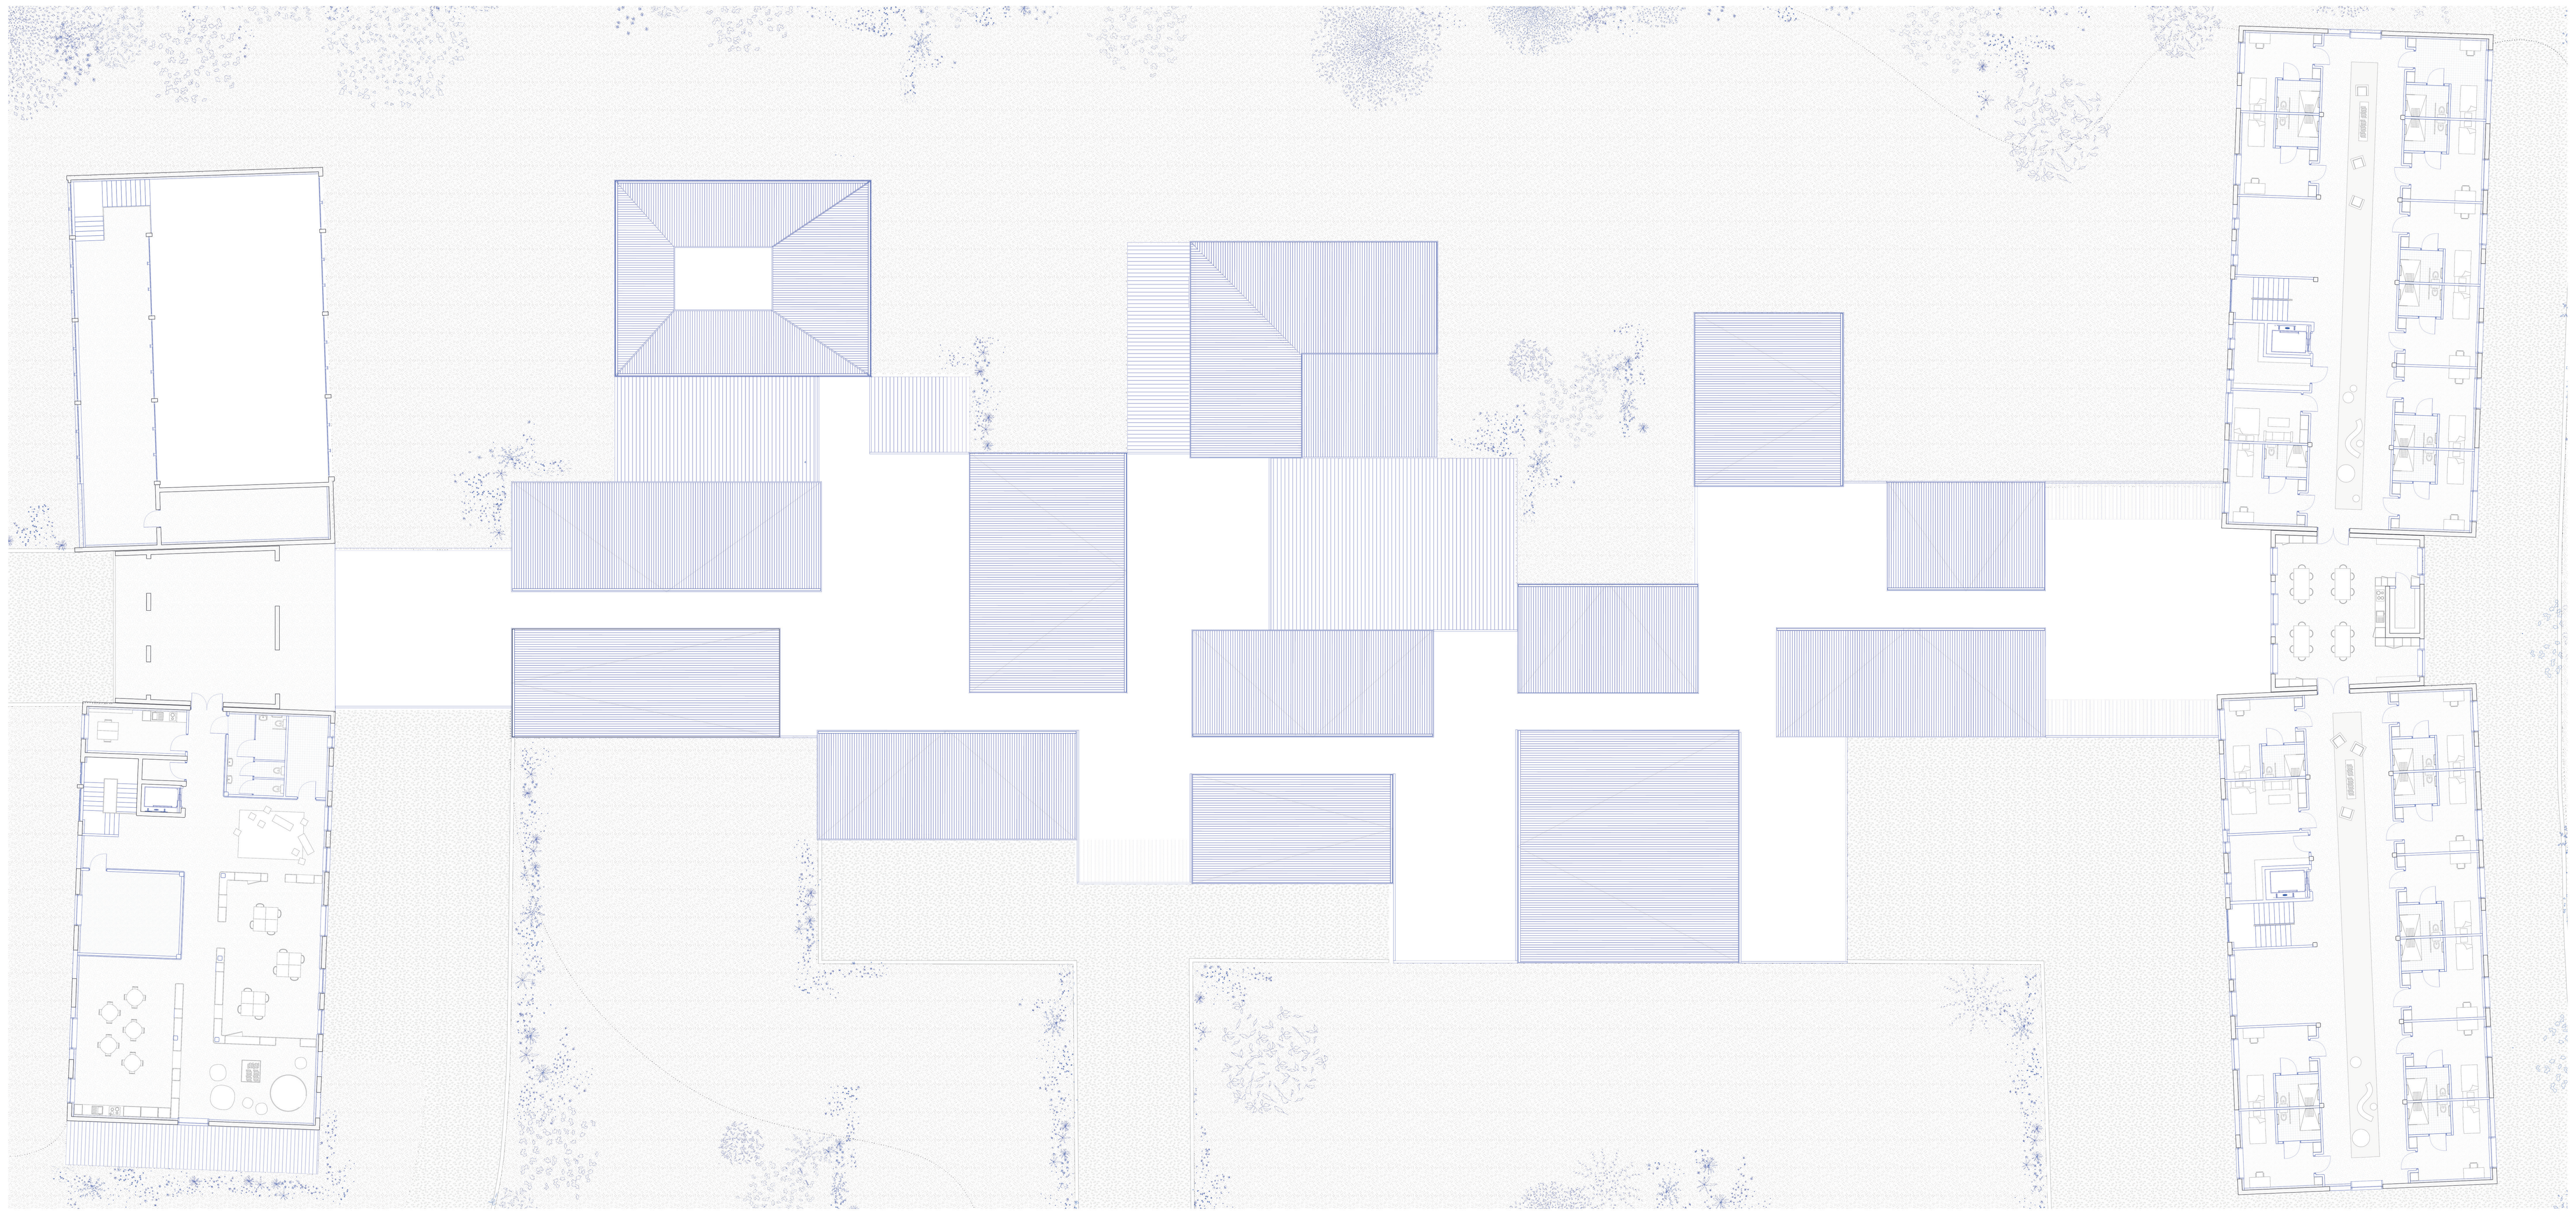

PLAN, PREMIER ÉTAGE 1:100

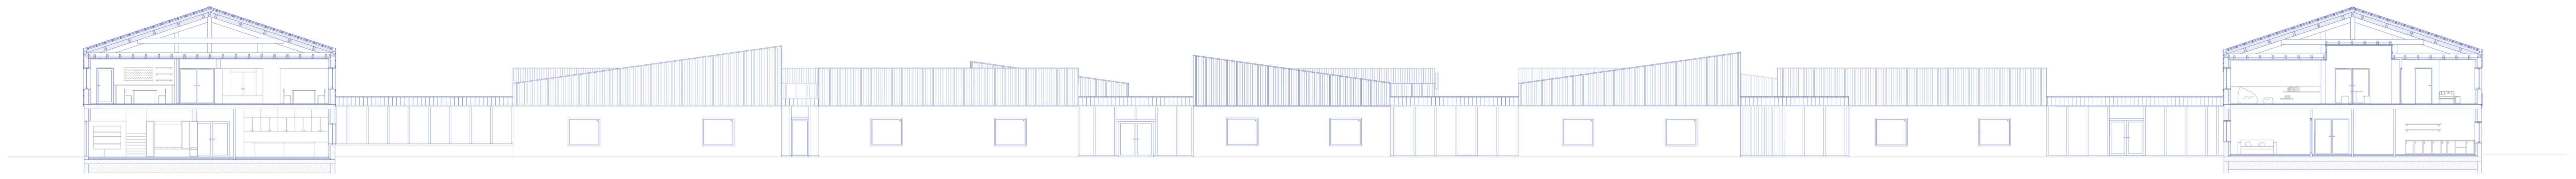

COUPE LONGITUDINALE BB' 1:100