



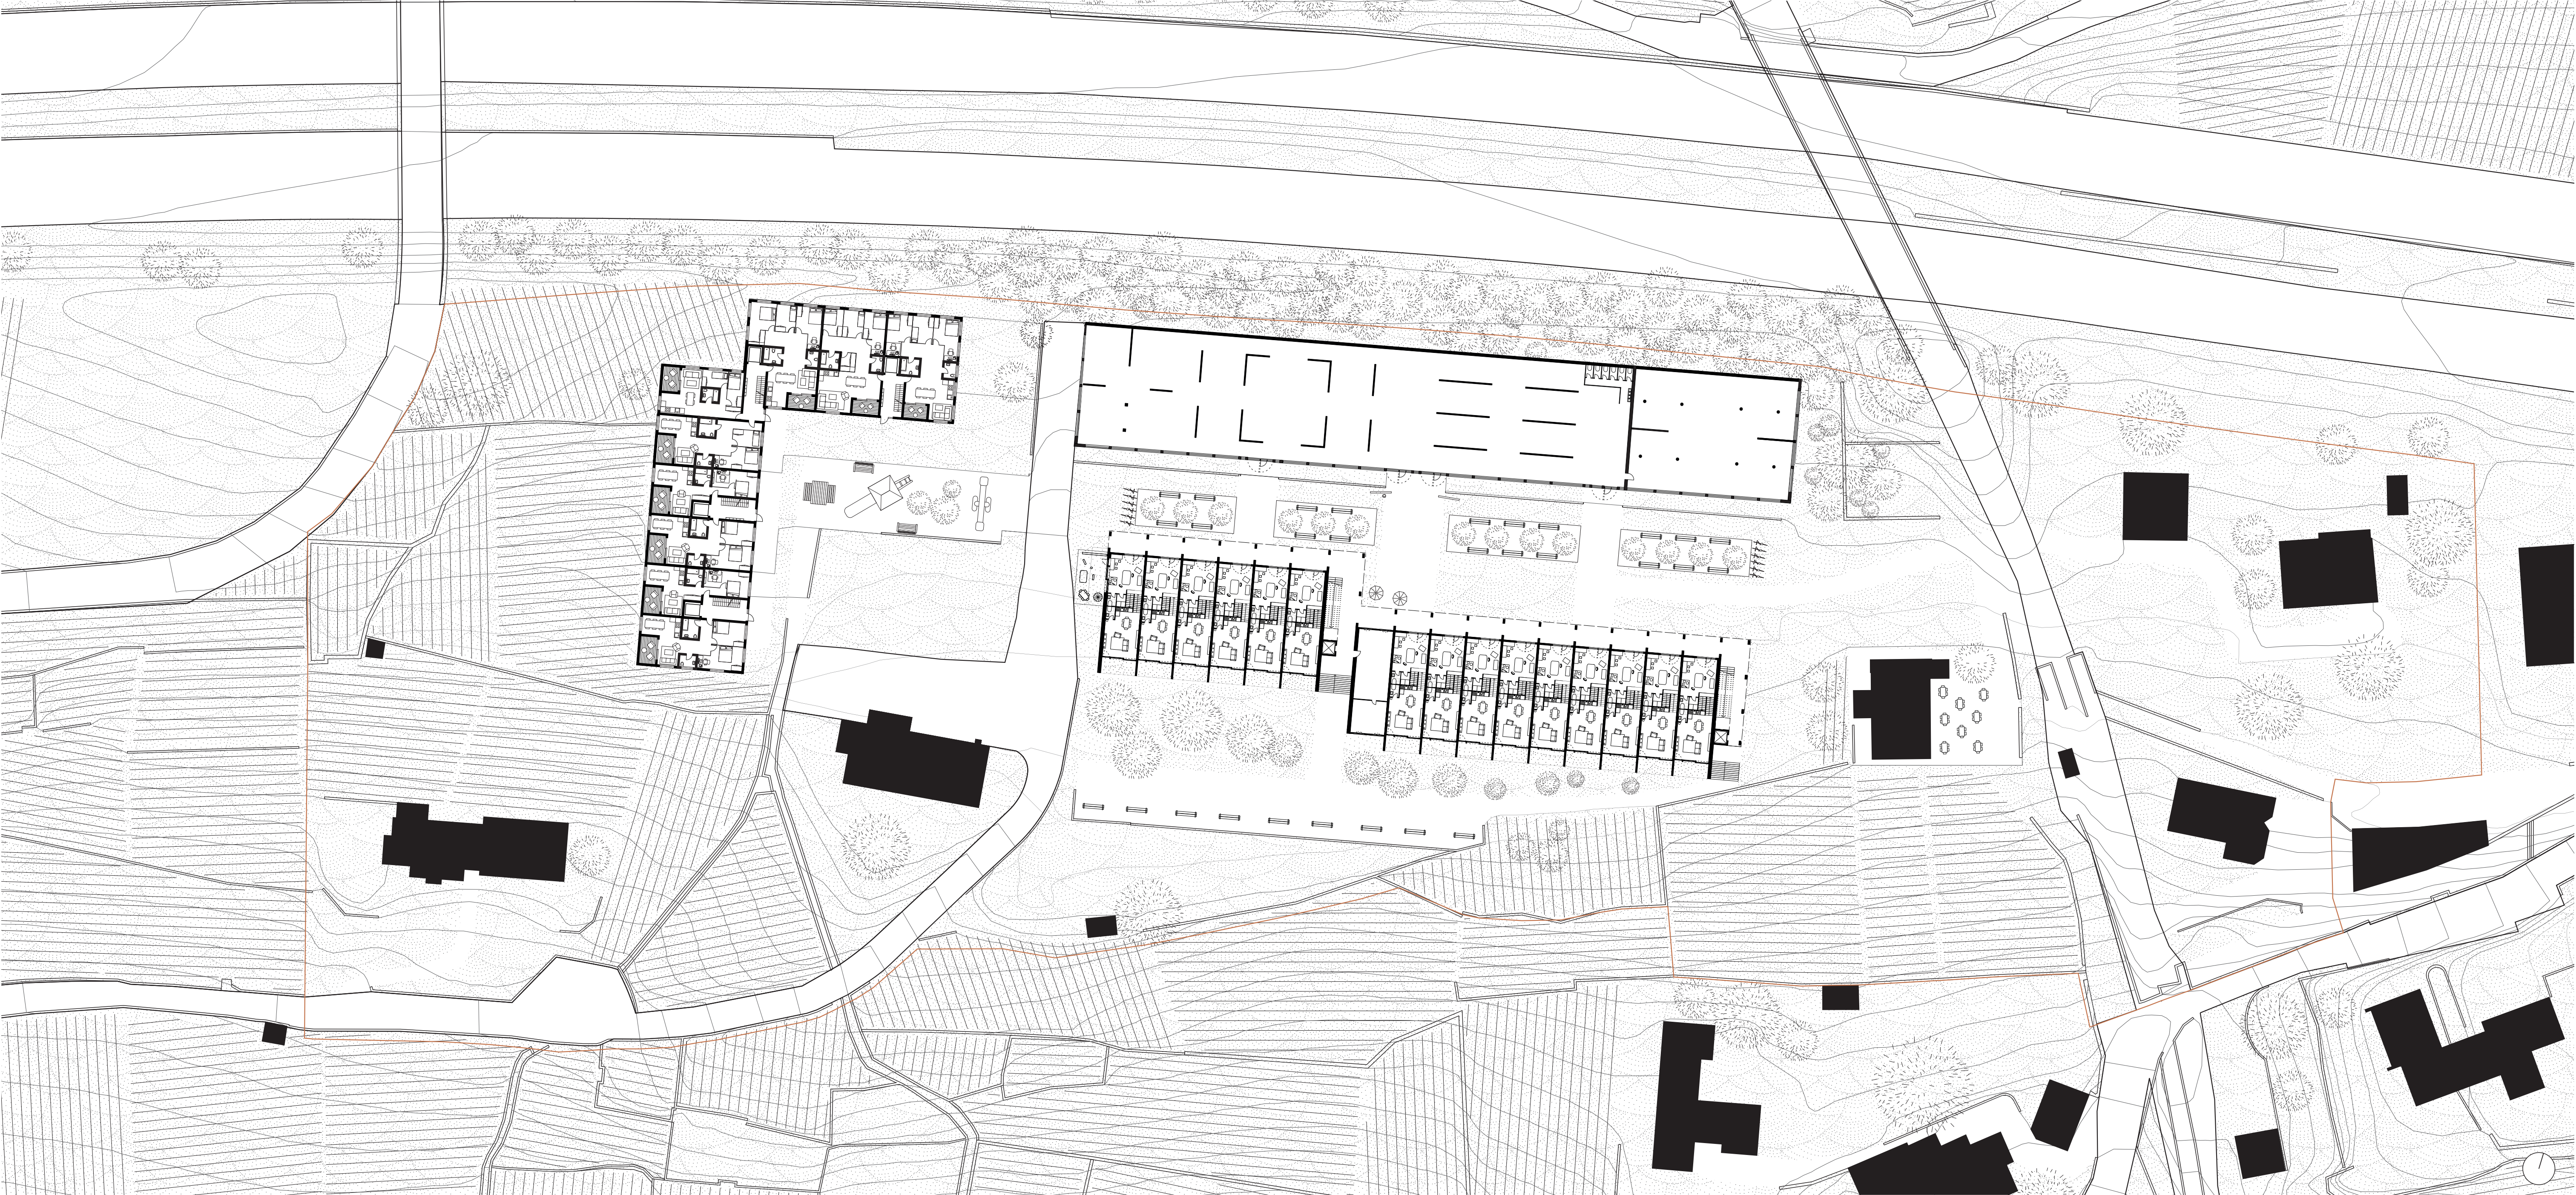

Plan des rez-de-chaussée 1:500

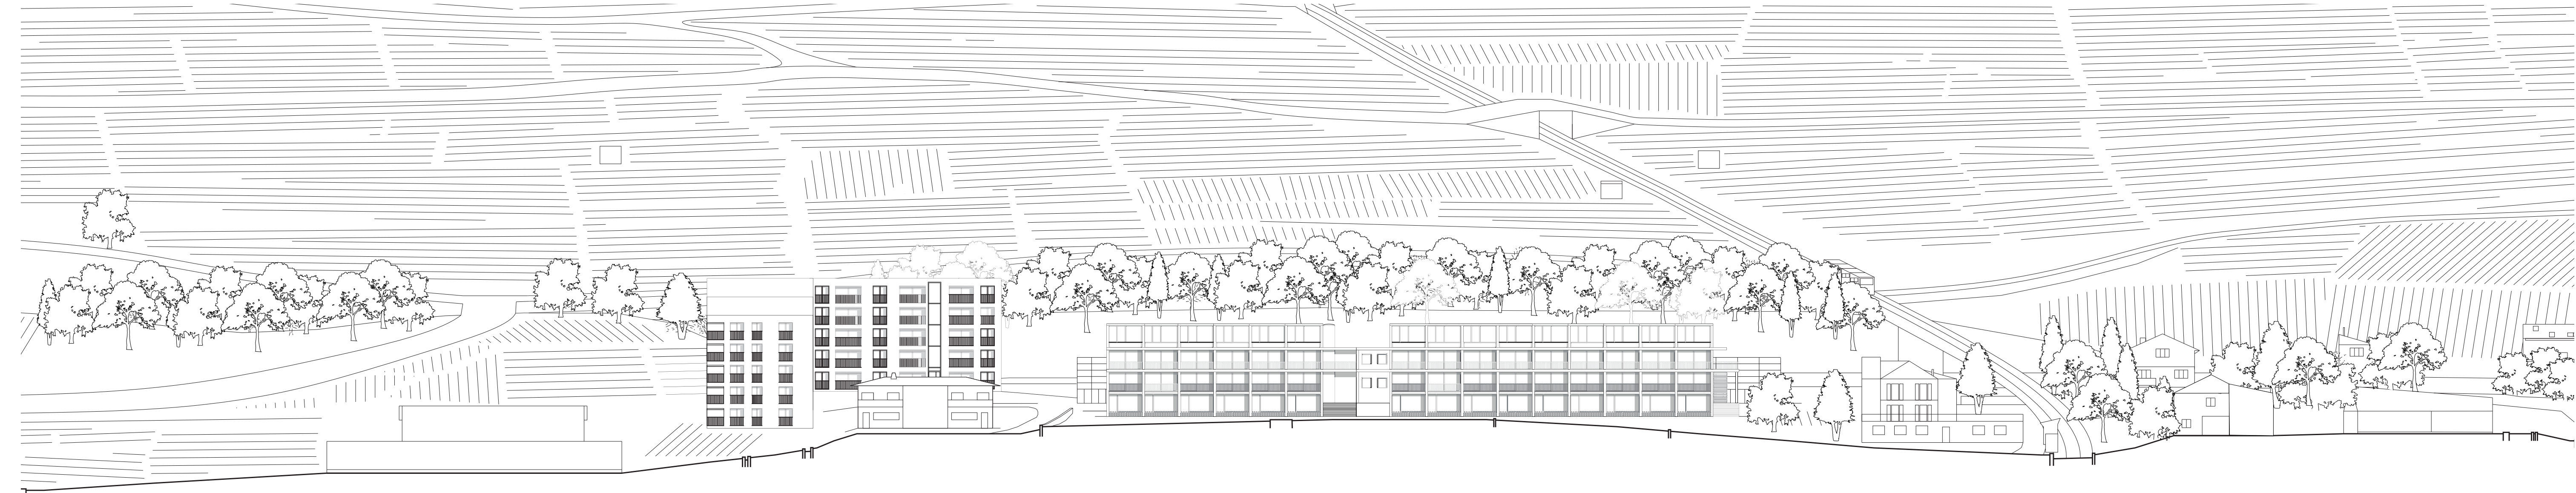

Coupe longitudinal Nord 1:500