



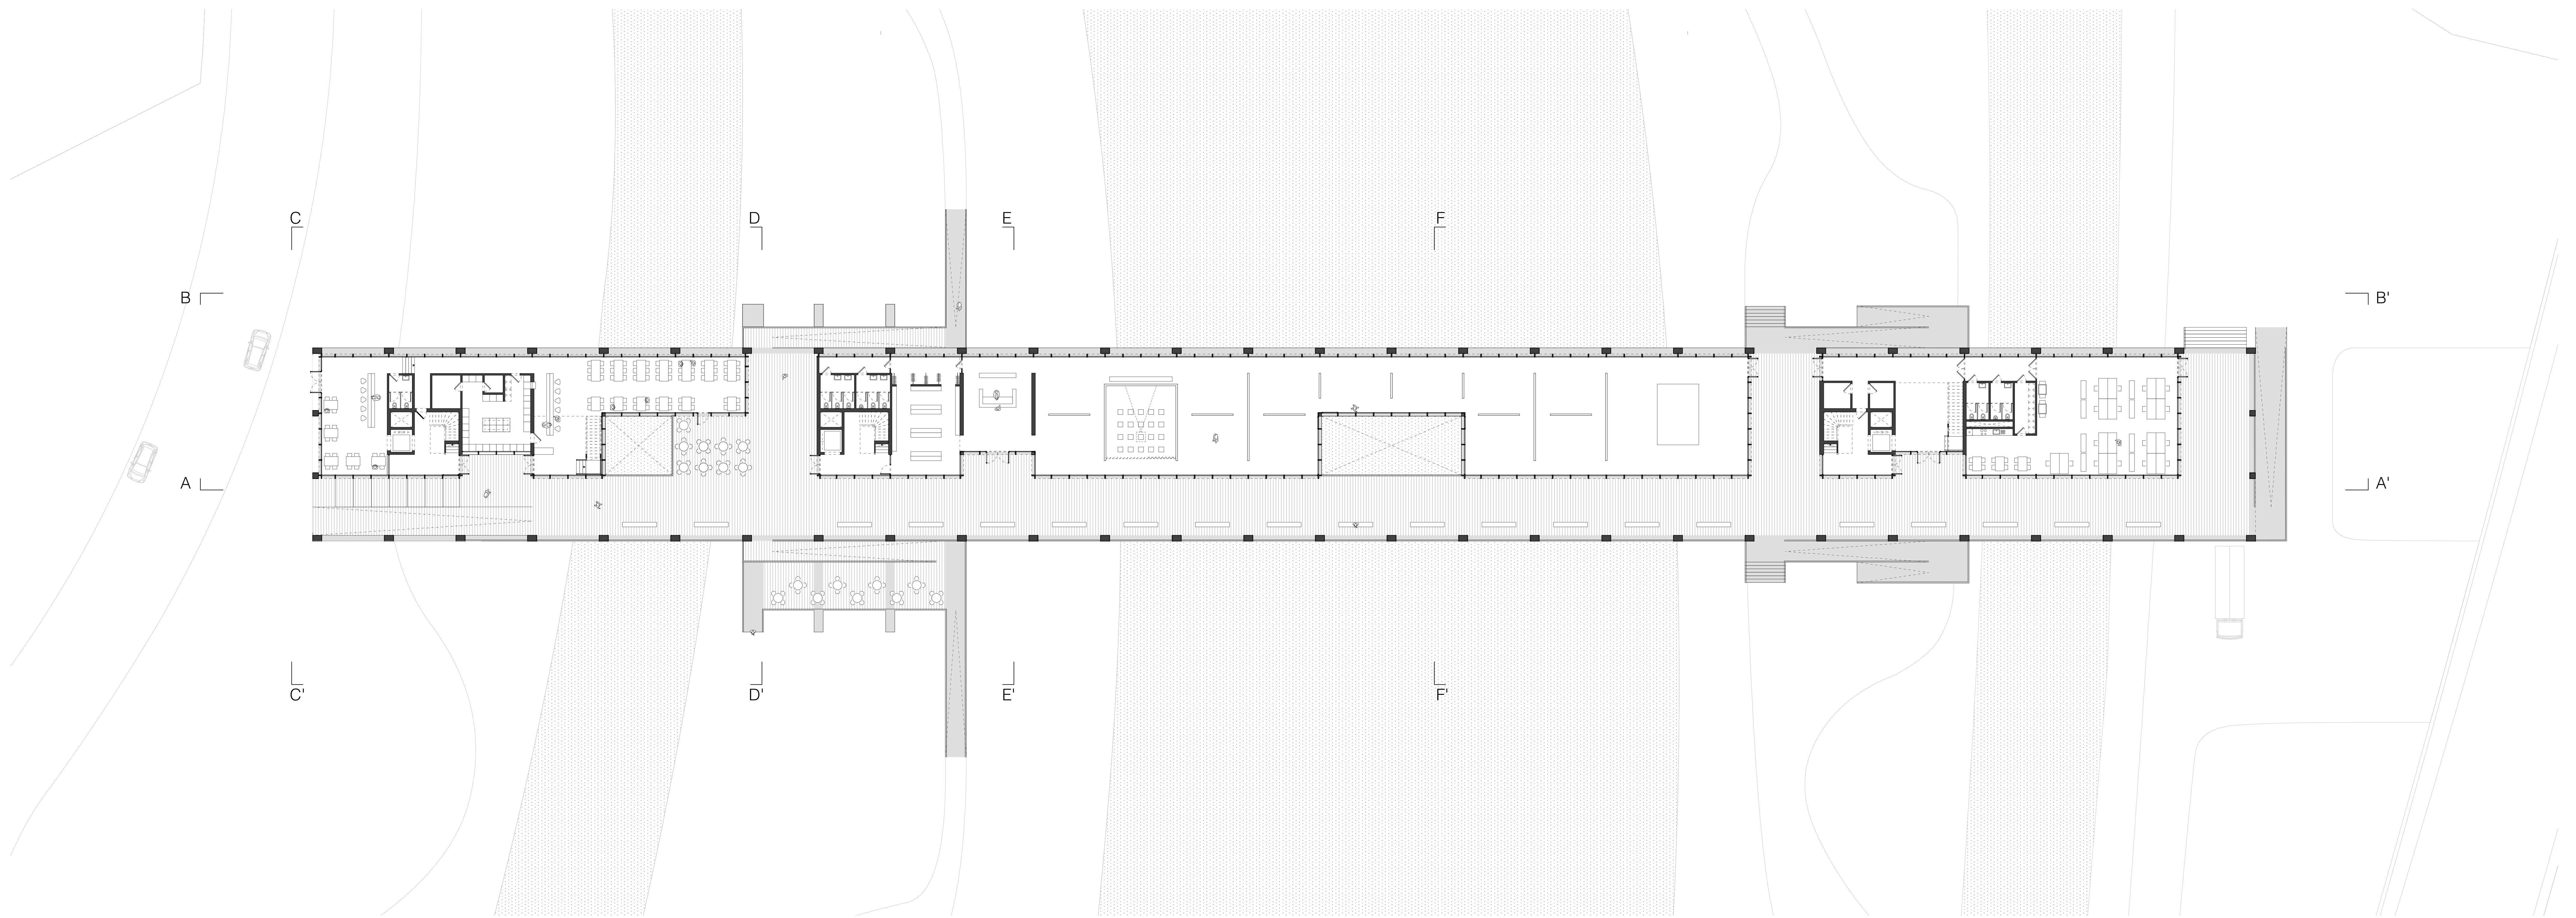

Plan rez 1:200 ©

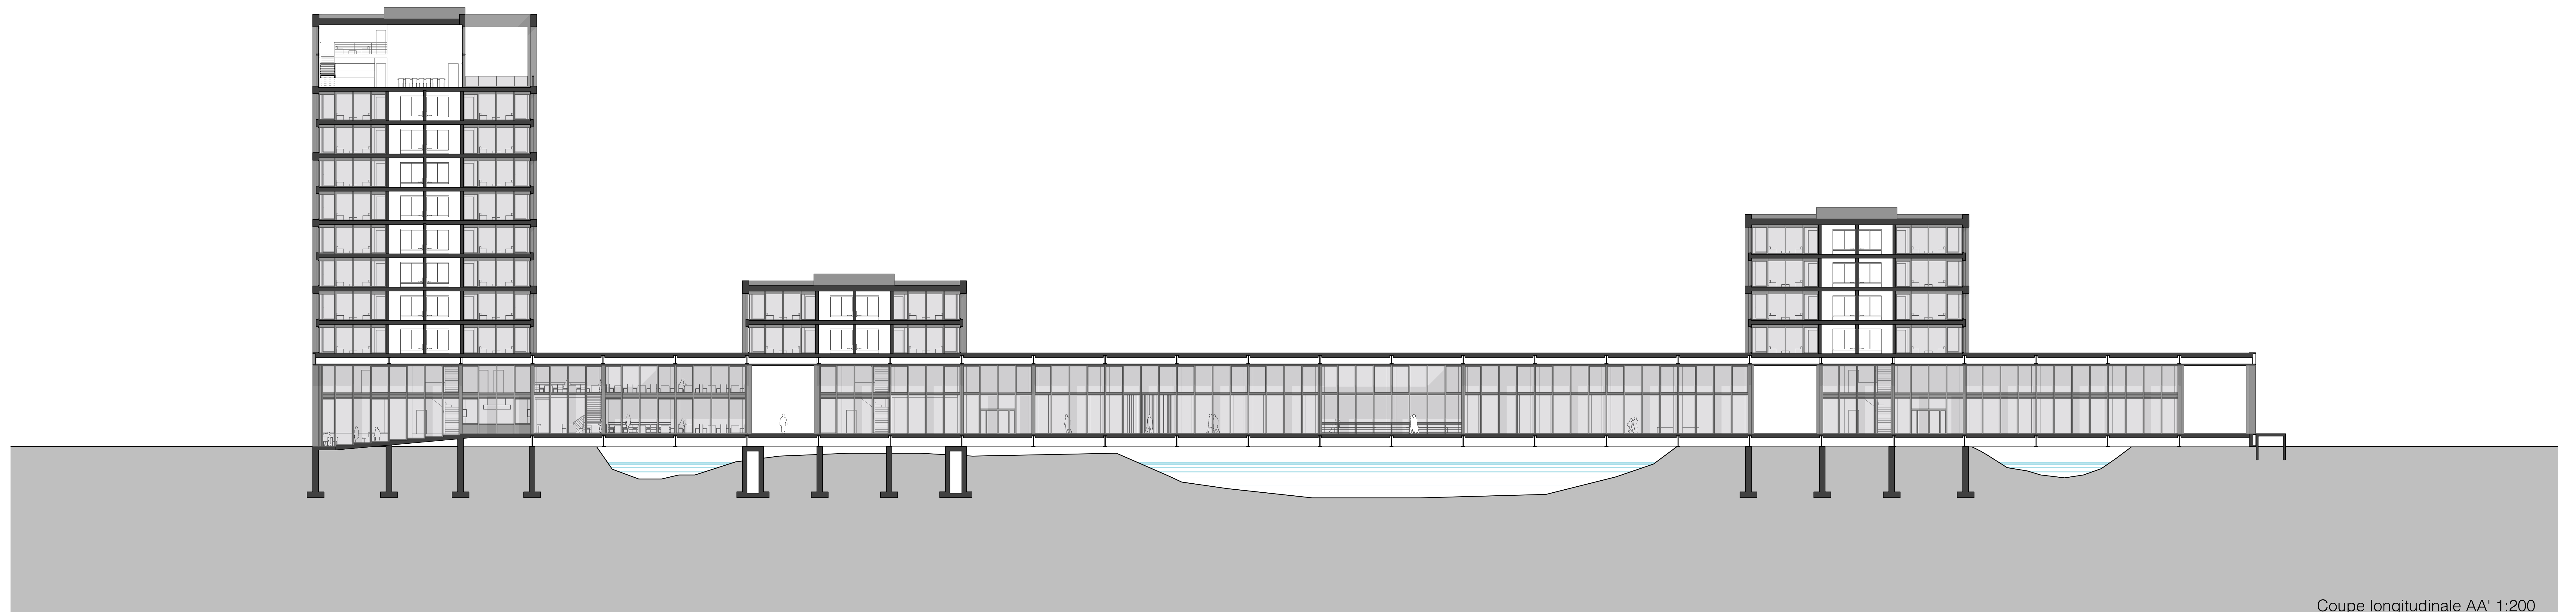

Coupe longitudinale AA' 1:200