



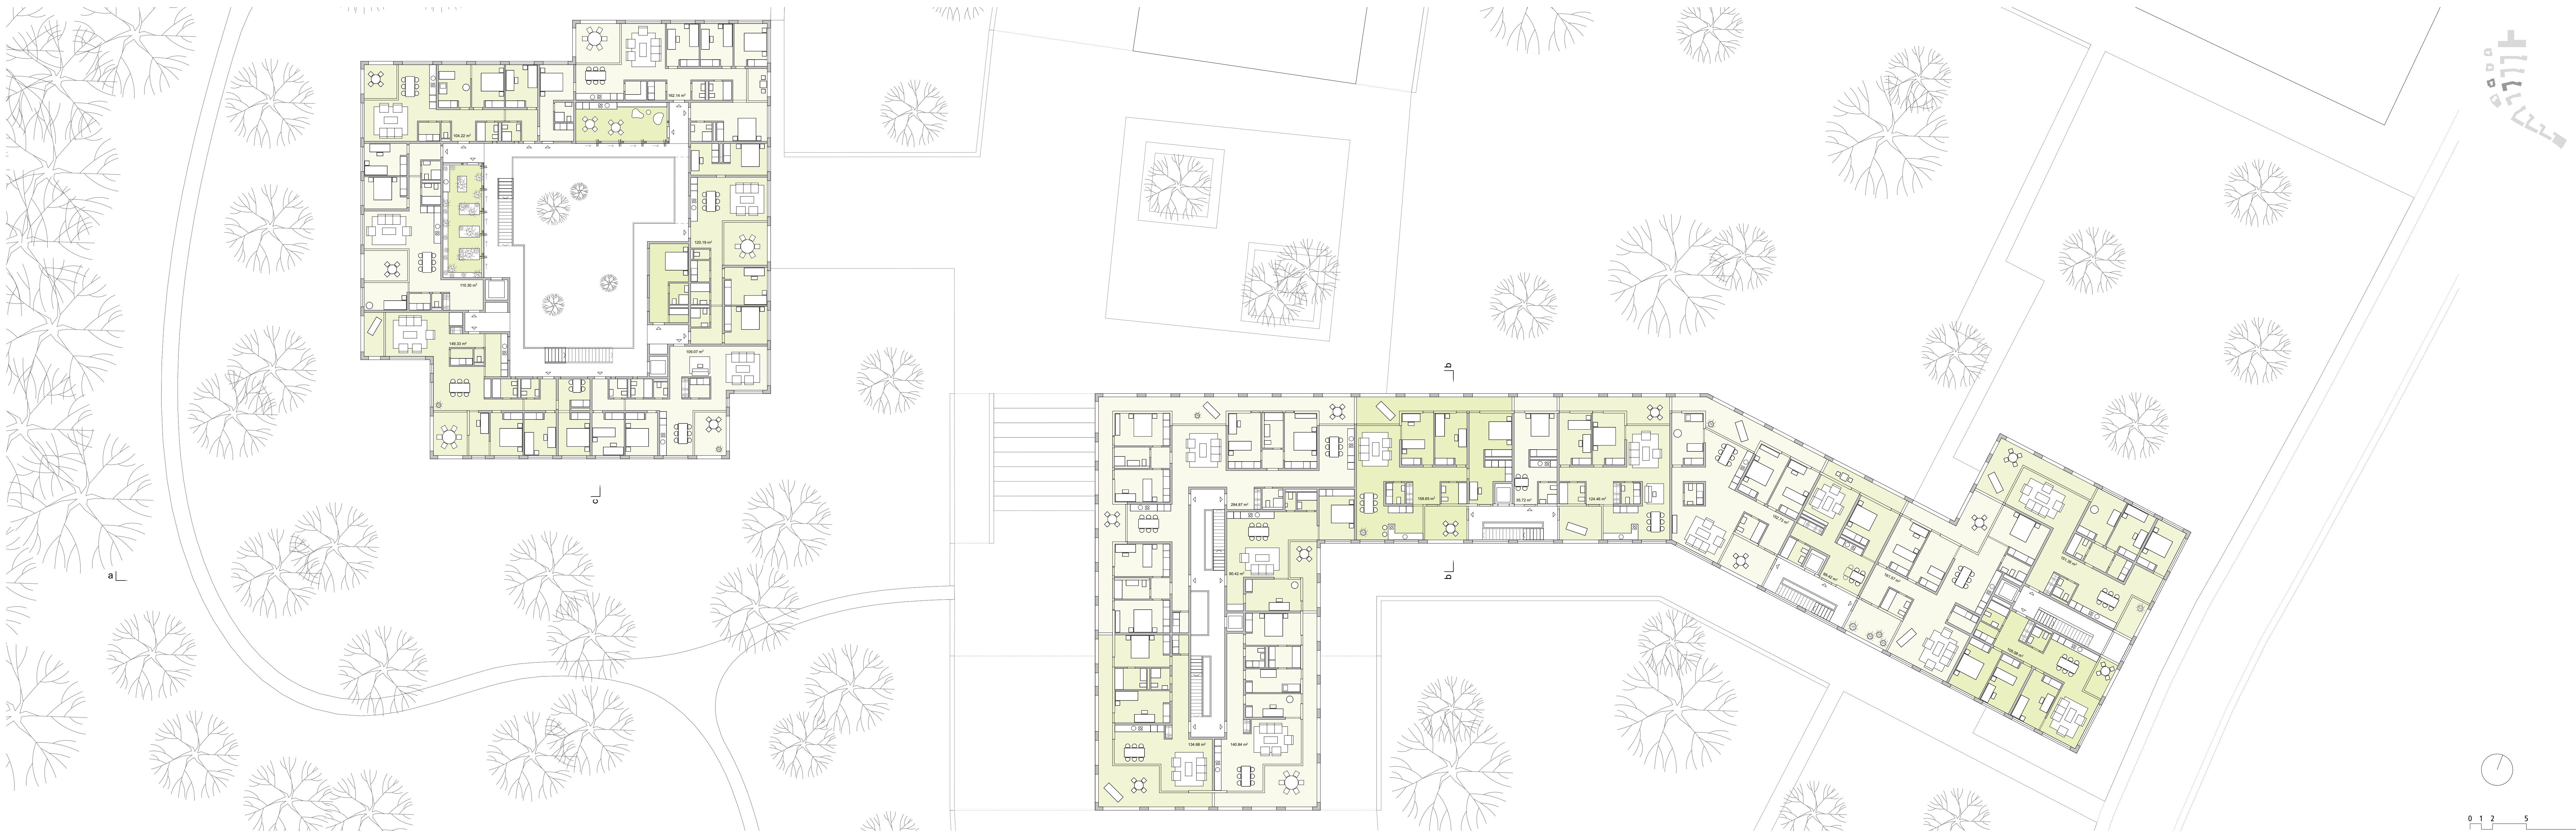

Plan d'étage type - 1:200

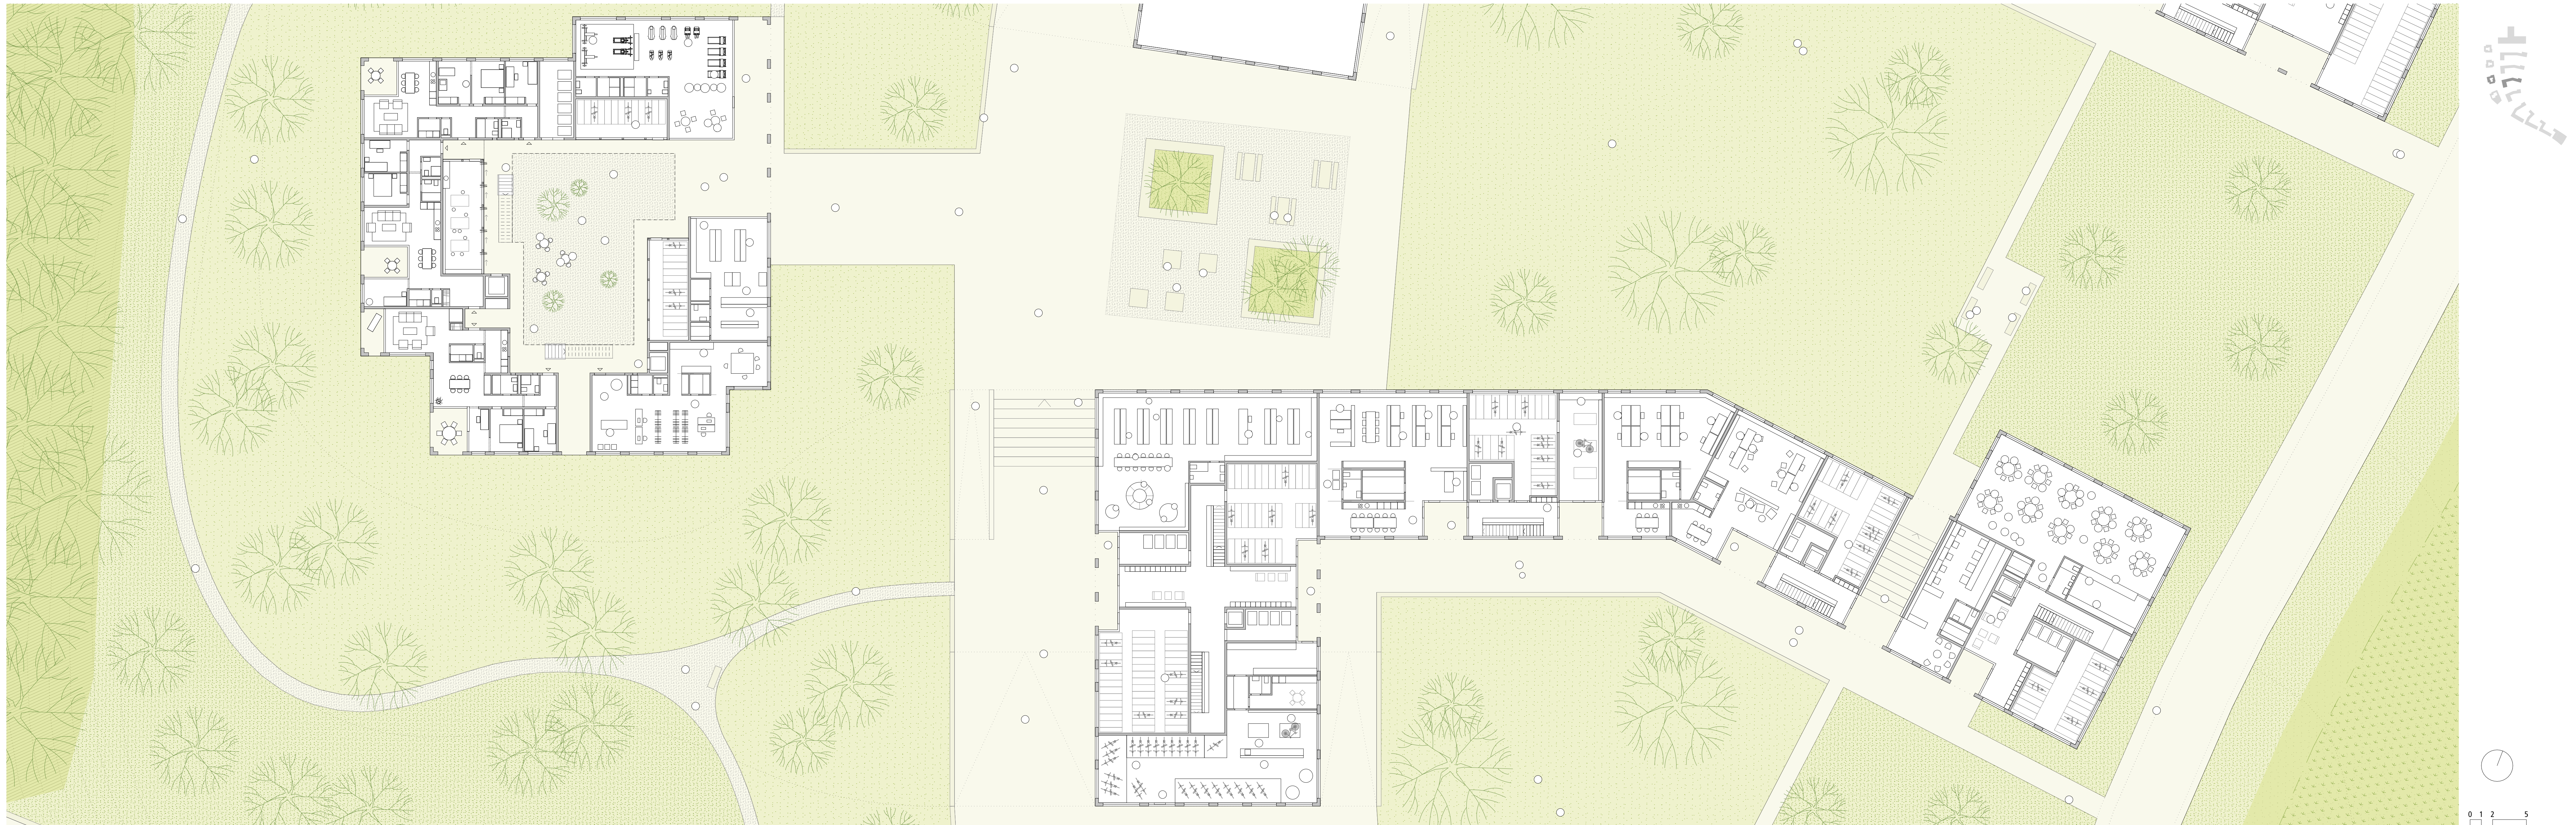

Plan de rez-de-chaussée - 1:200