




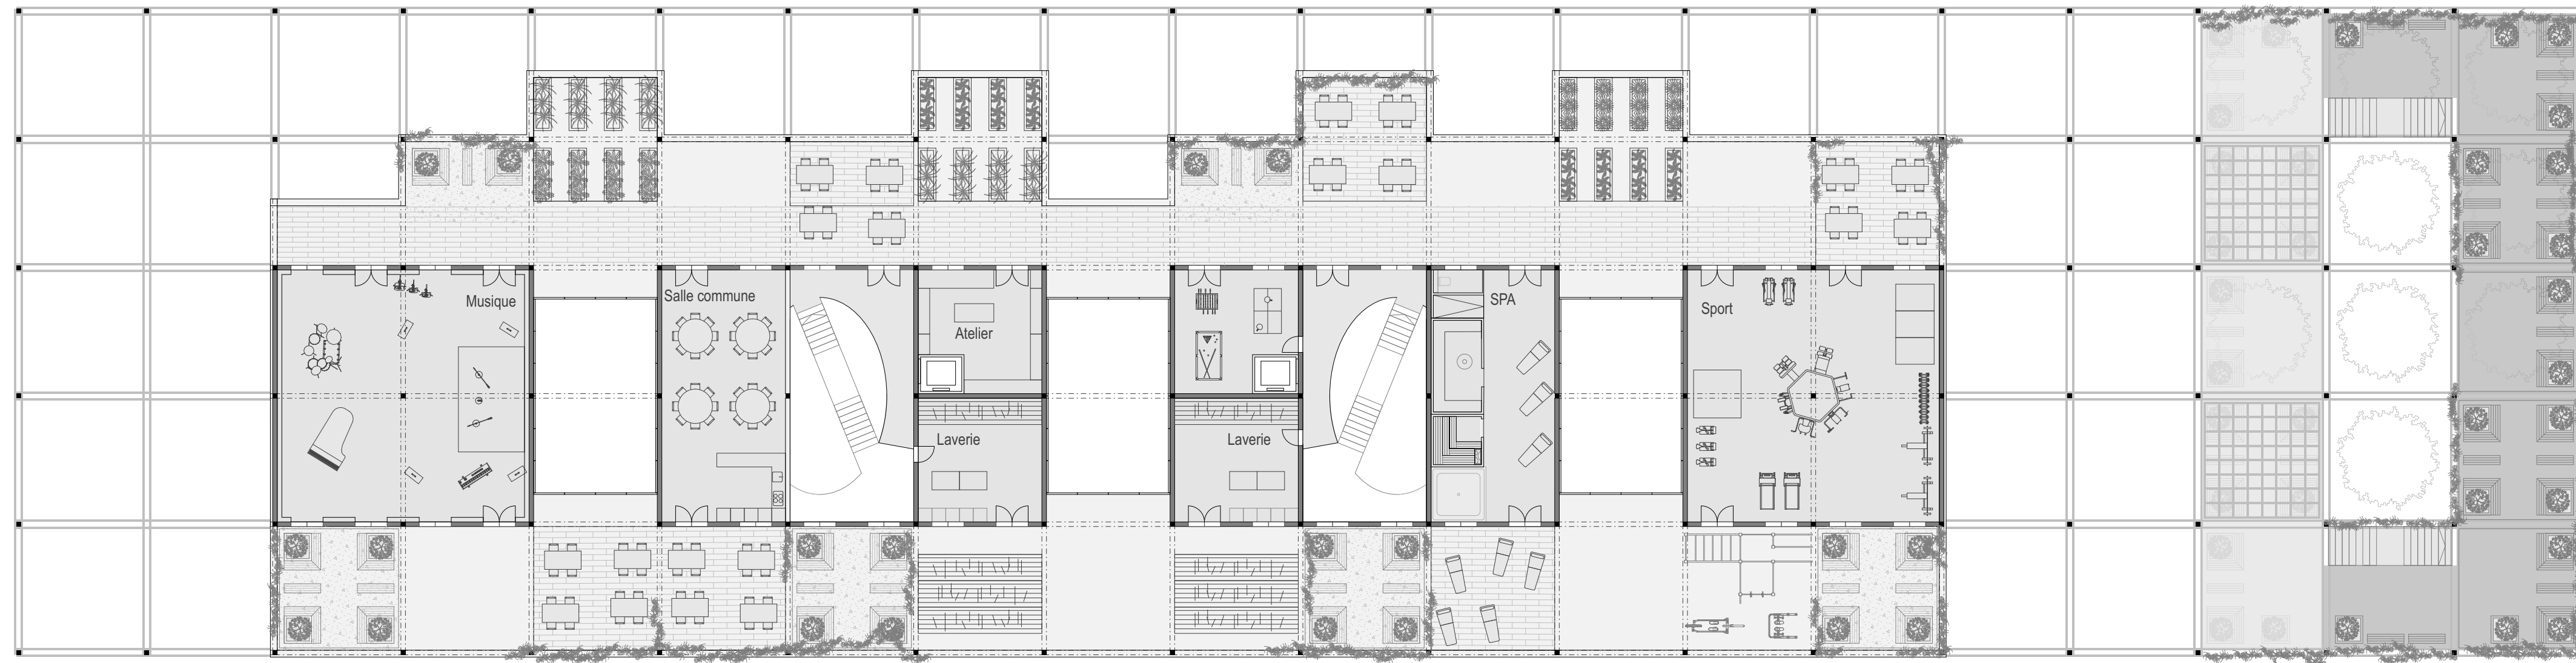

Attique commun 1: 200

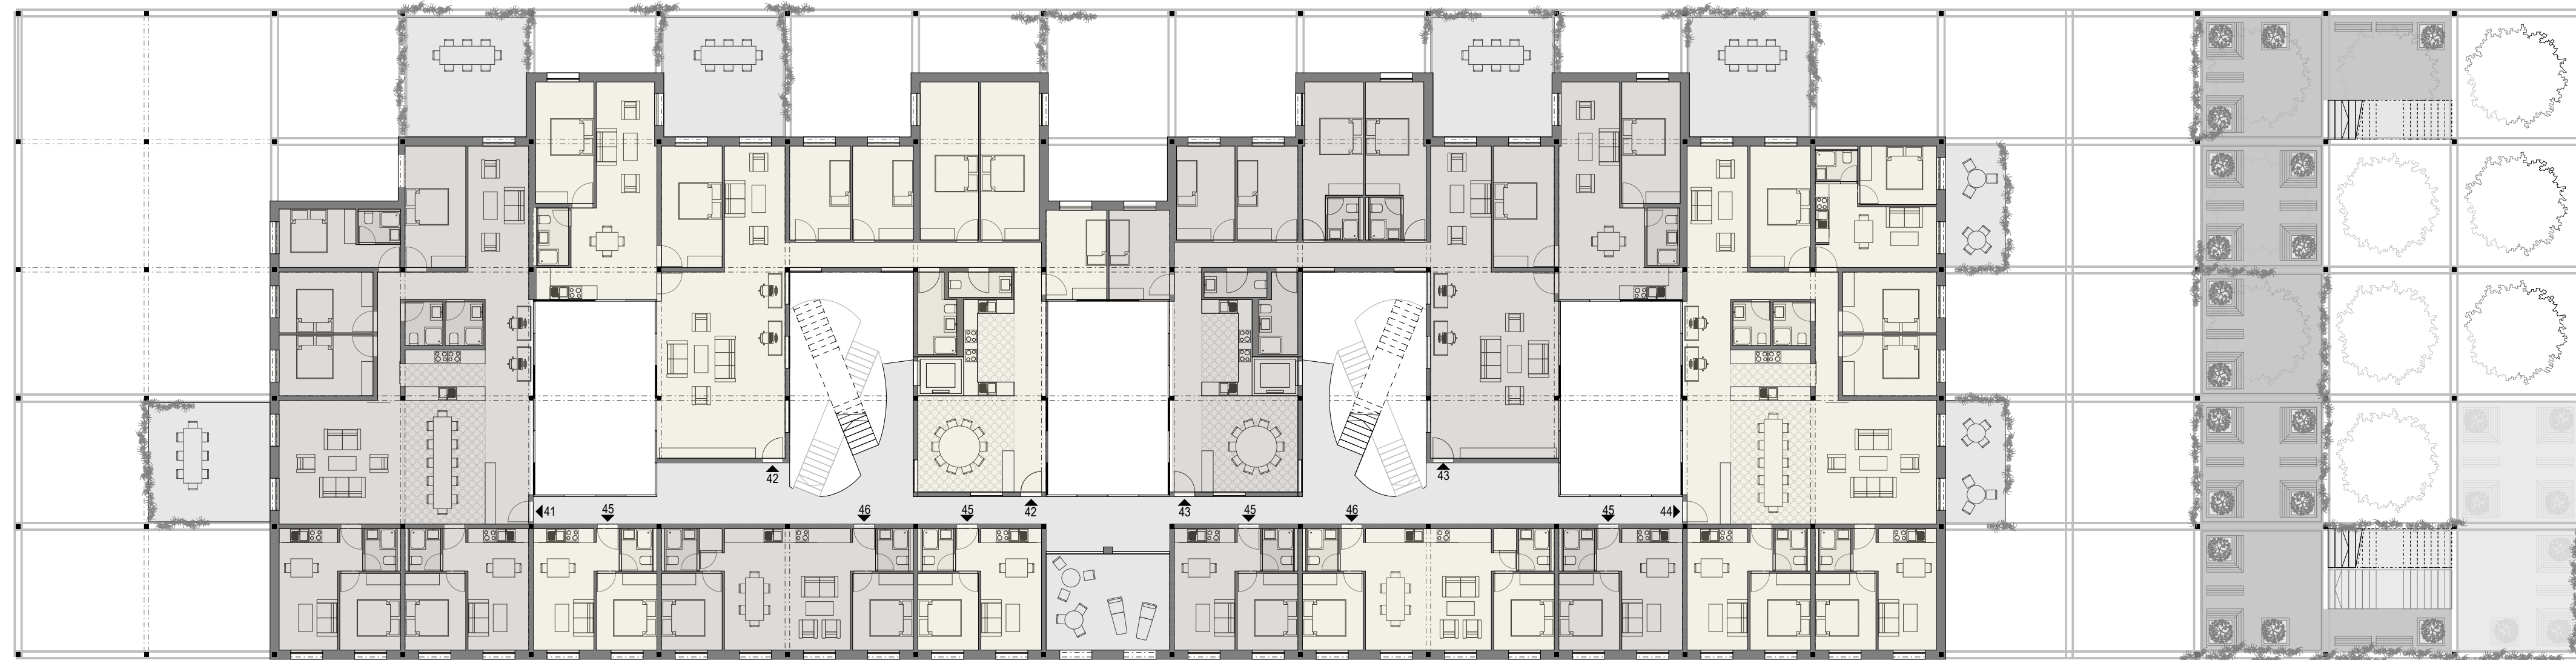


Étage 4 1: 200

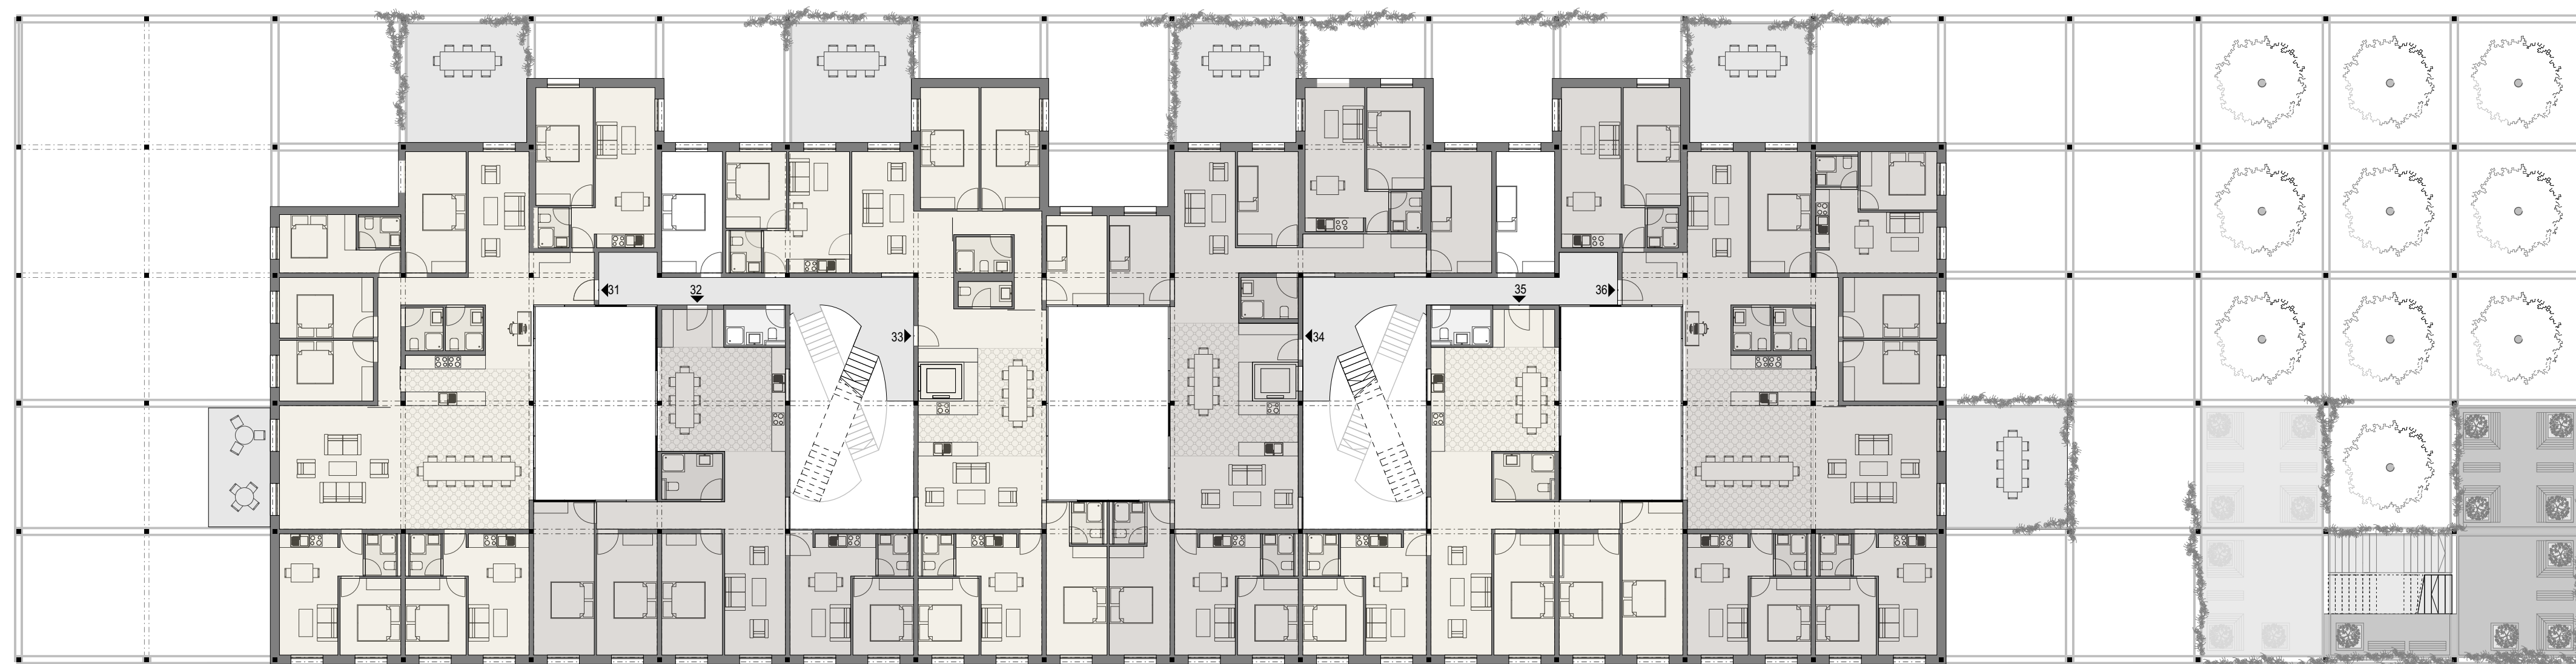

Étage 3 1: 200



Étage 2 1: 200

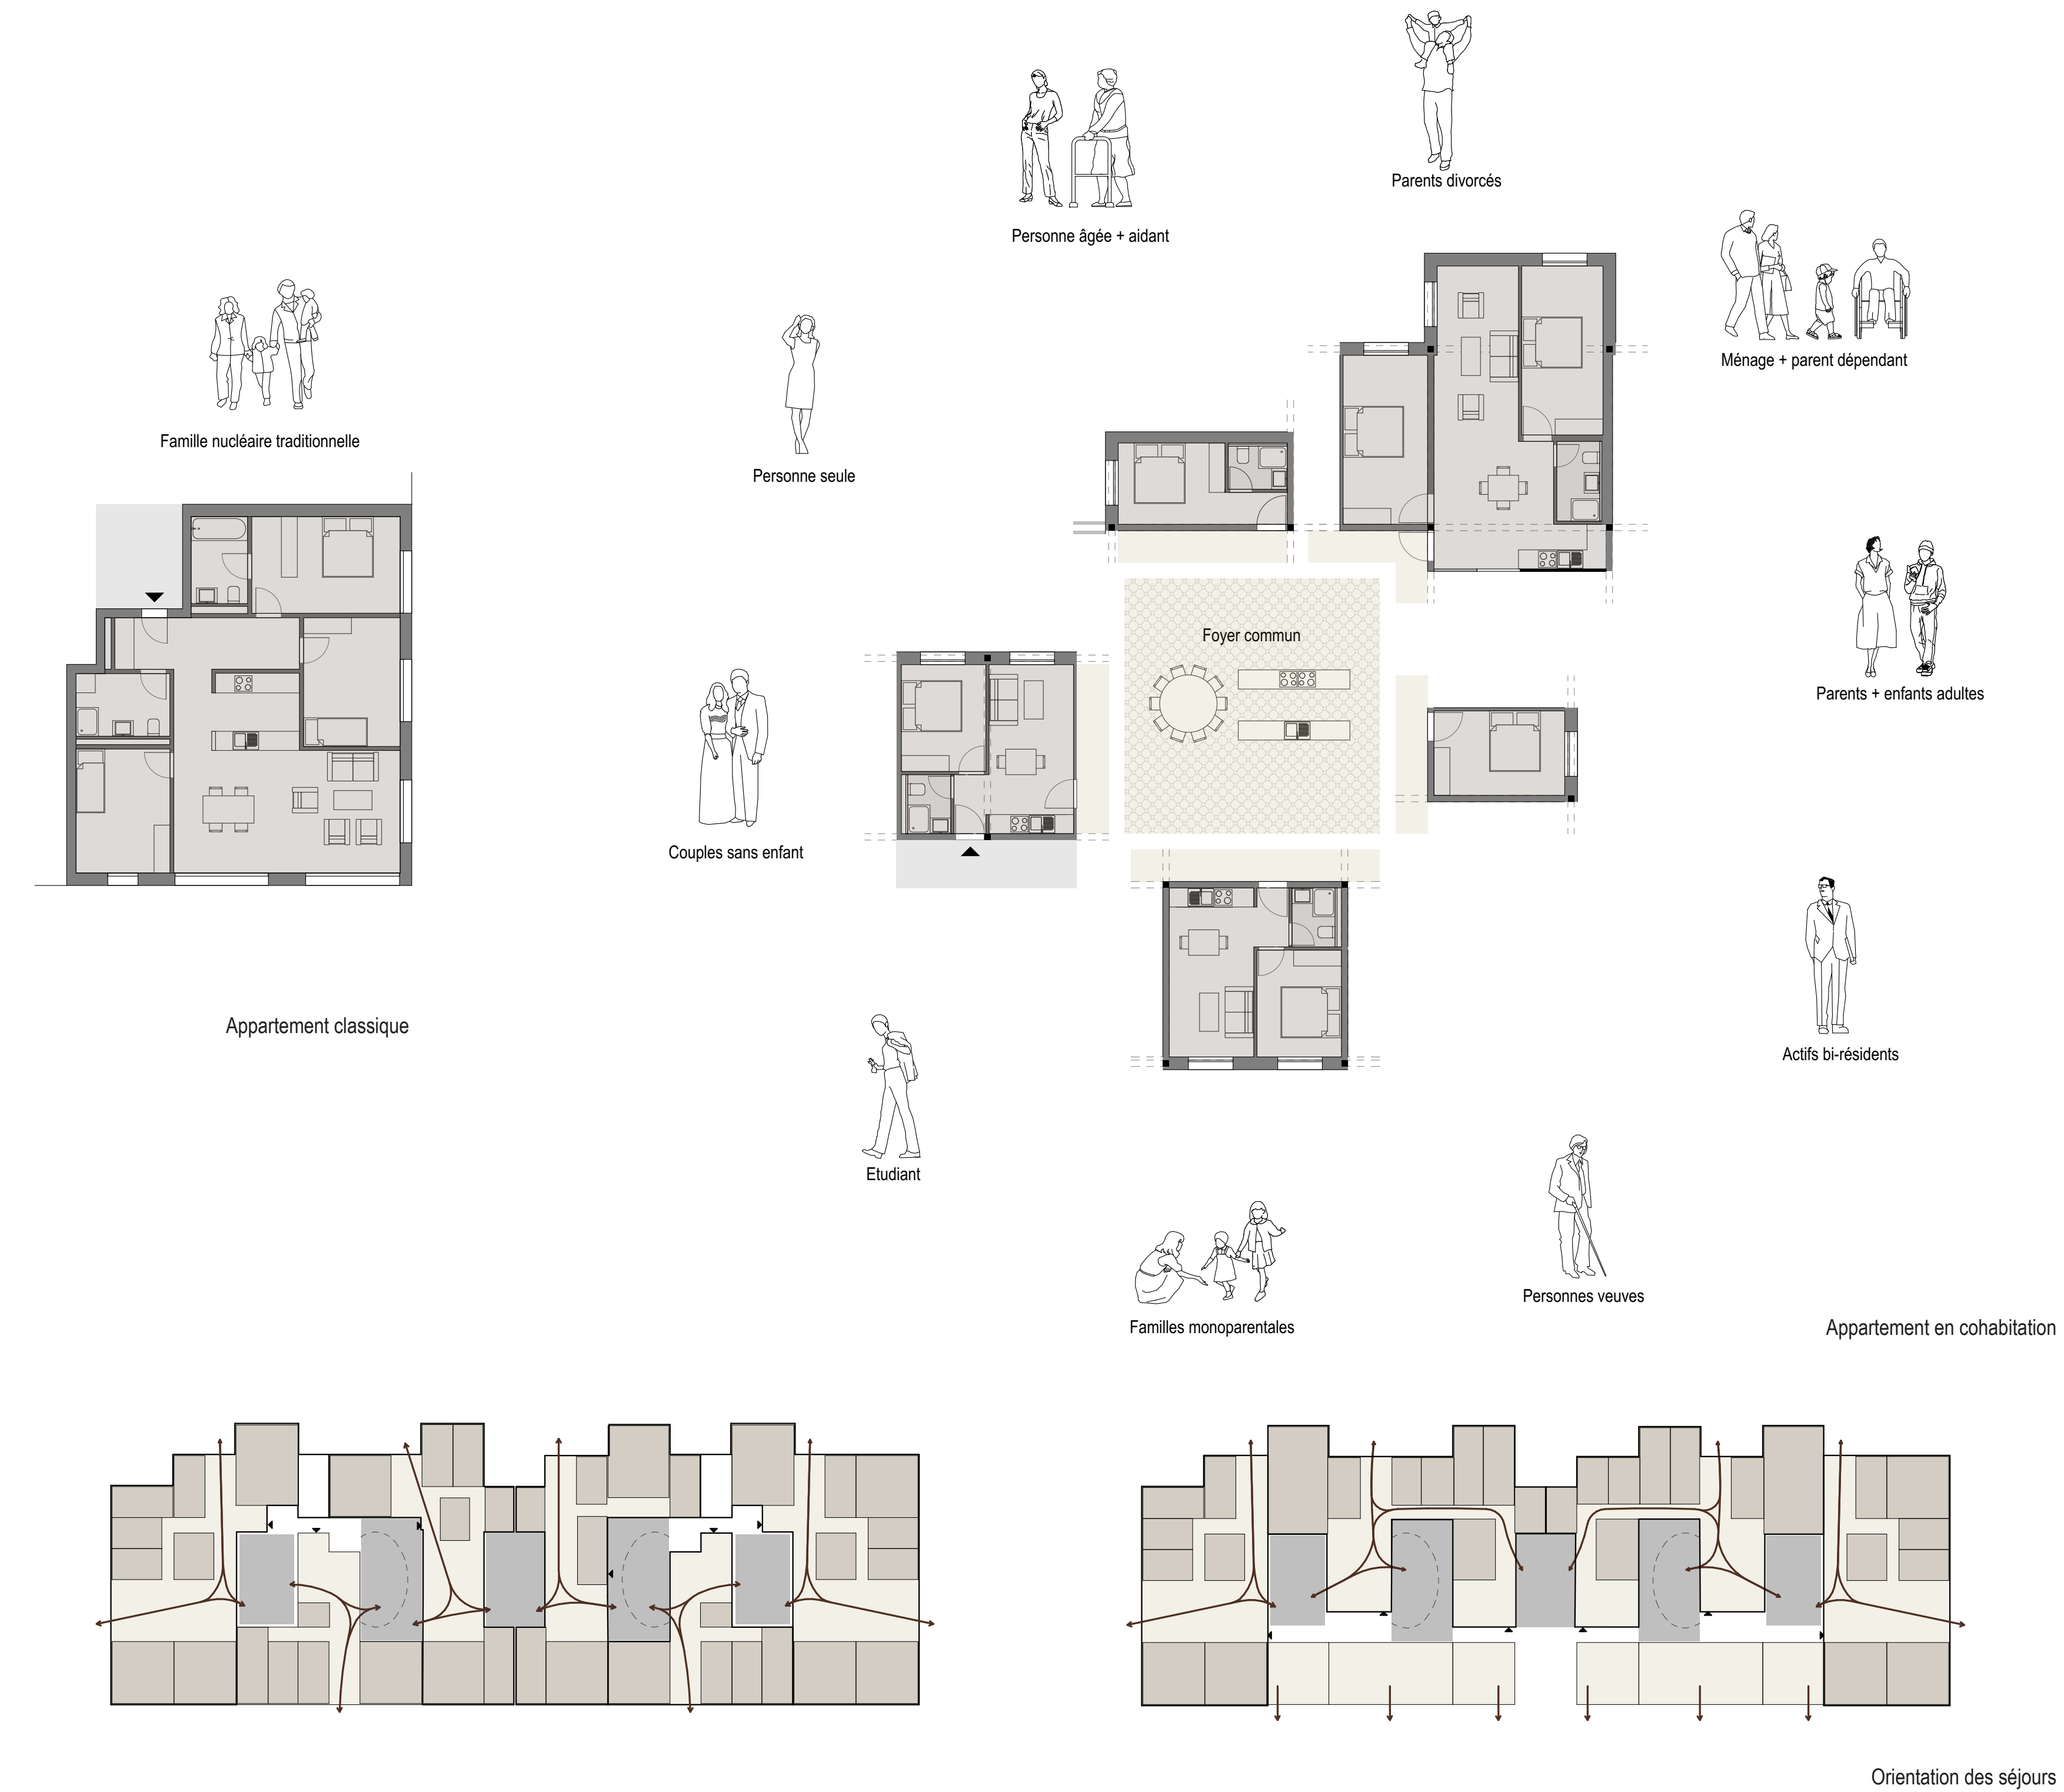

Orientation des séjours