



Situation projetée - Energies

Principe territorial de gestion de l'eau

Marée basse

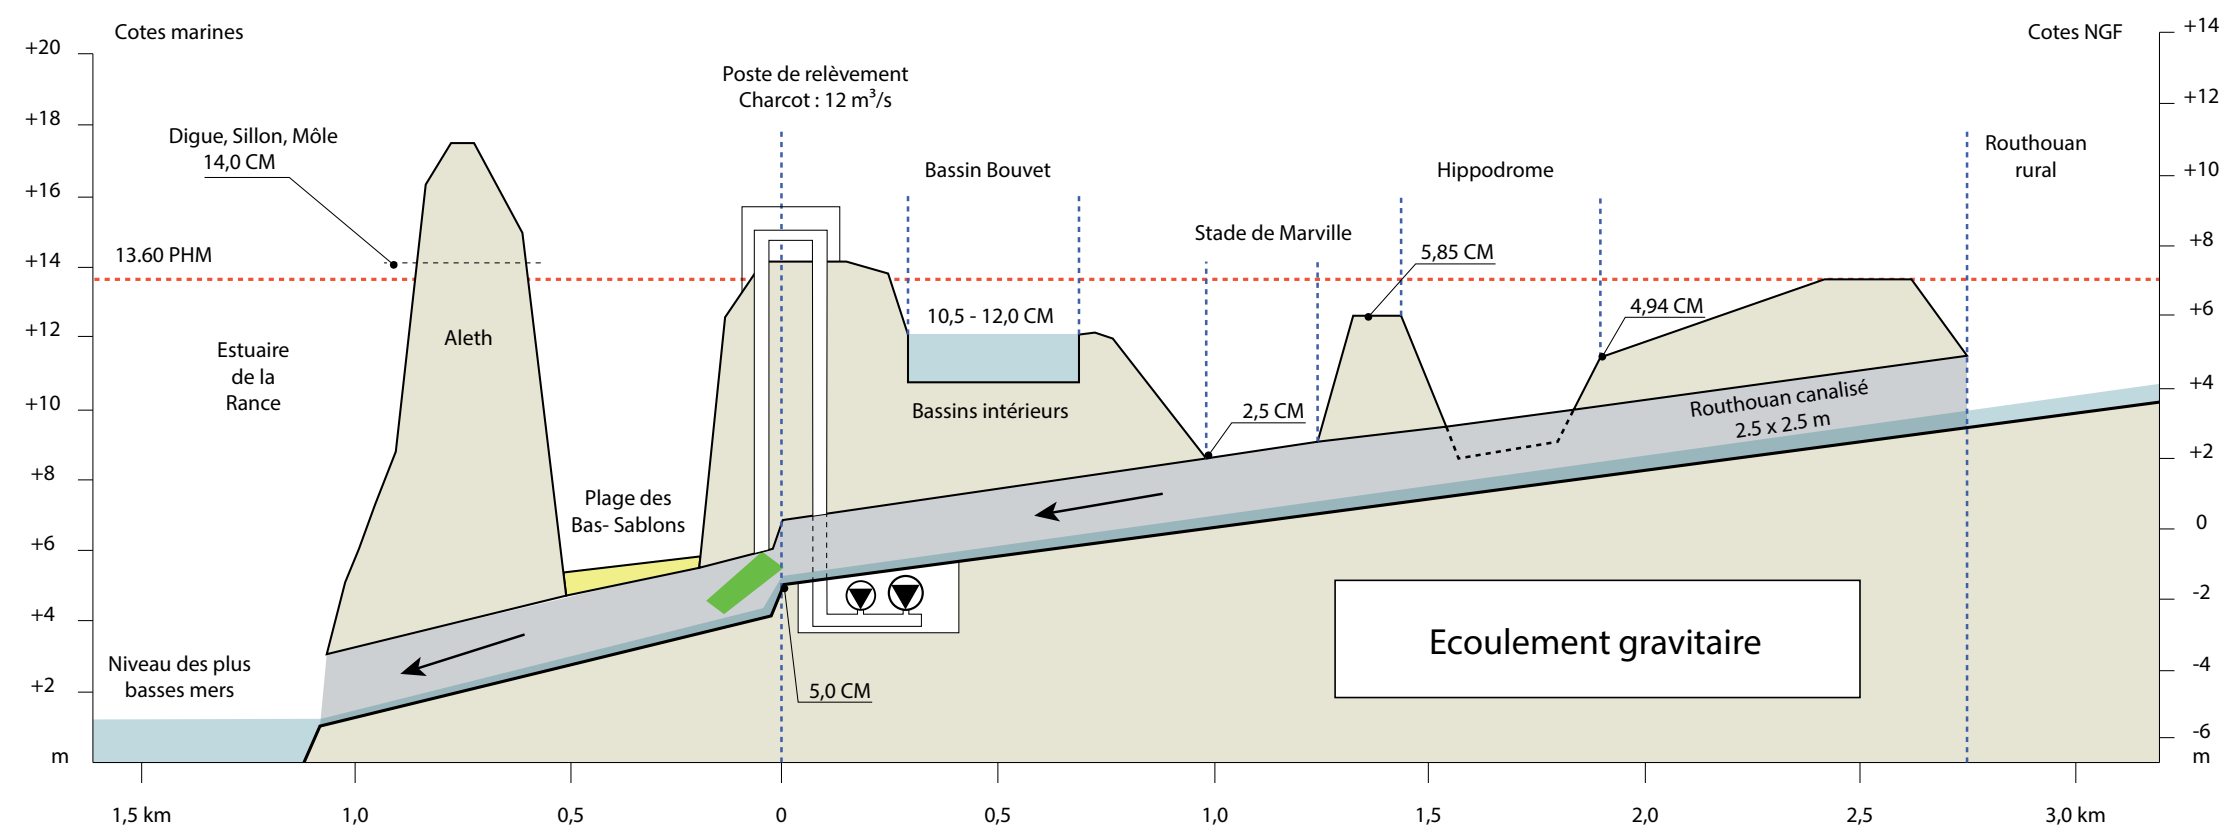

Marée haute

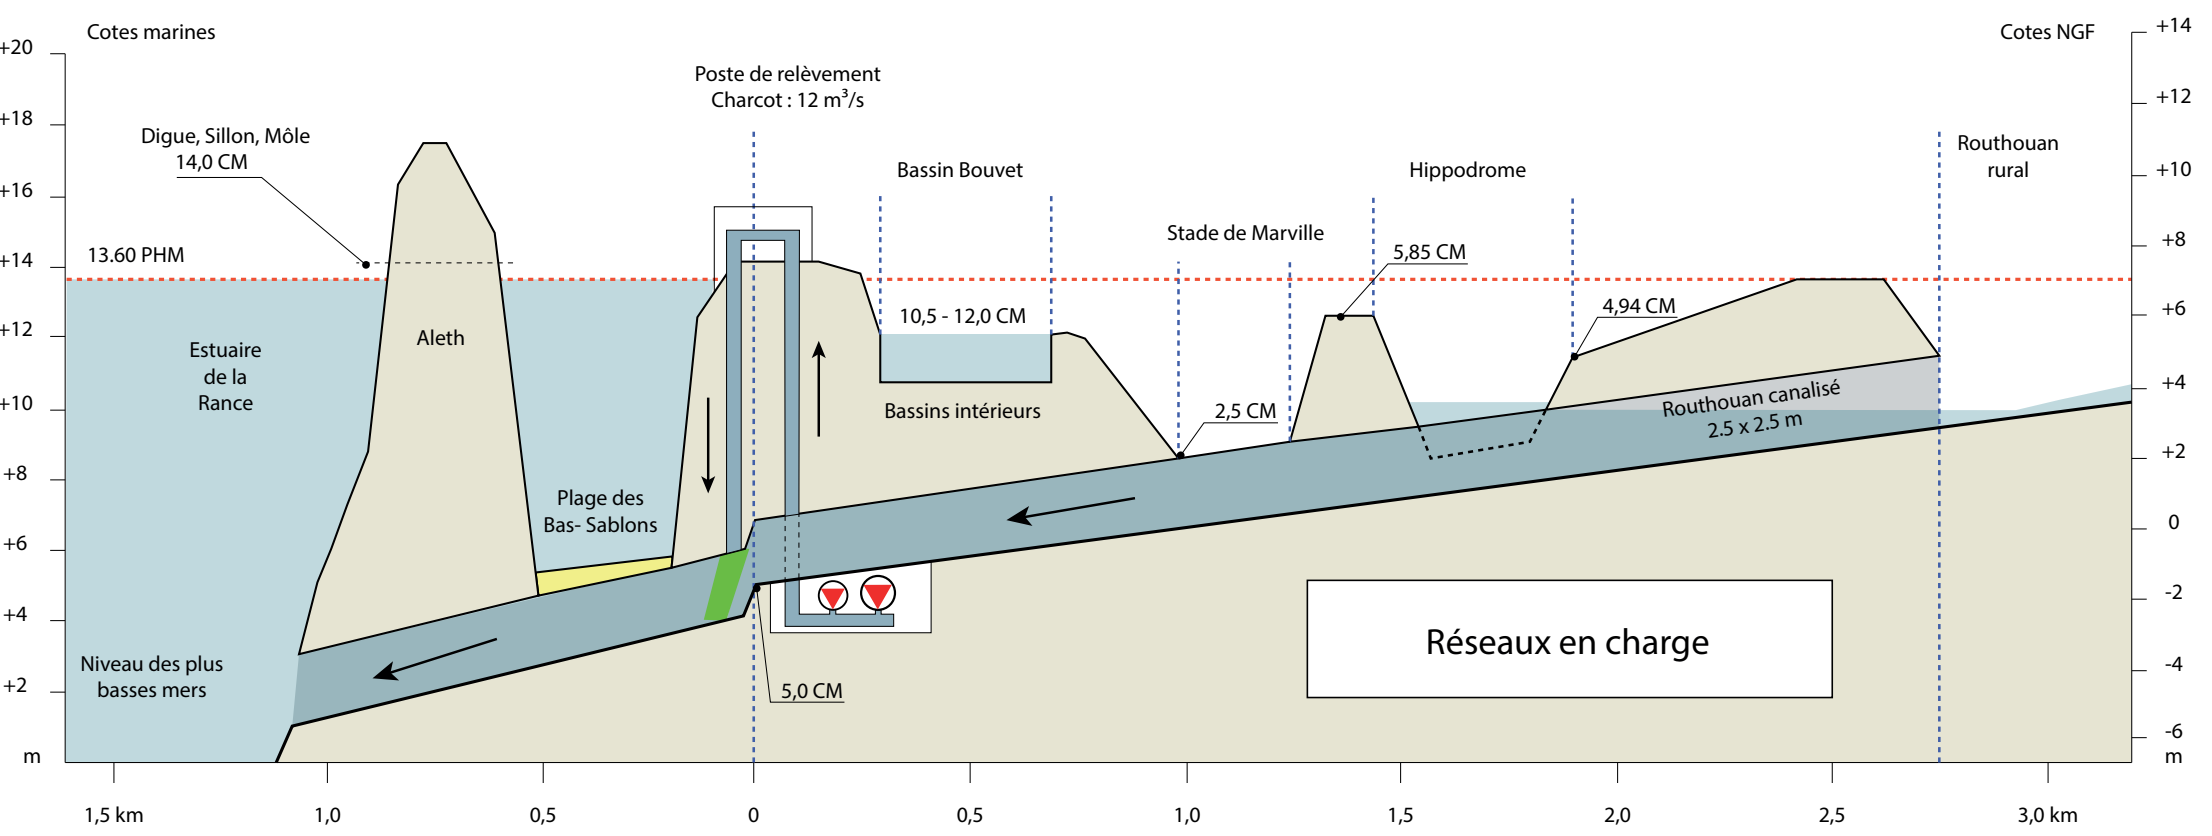

Redessins du PLU de la ville de Saint-Malo
Rapport assainissement

Diagramme de Sankey du projet

