



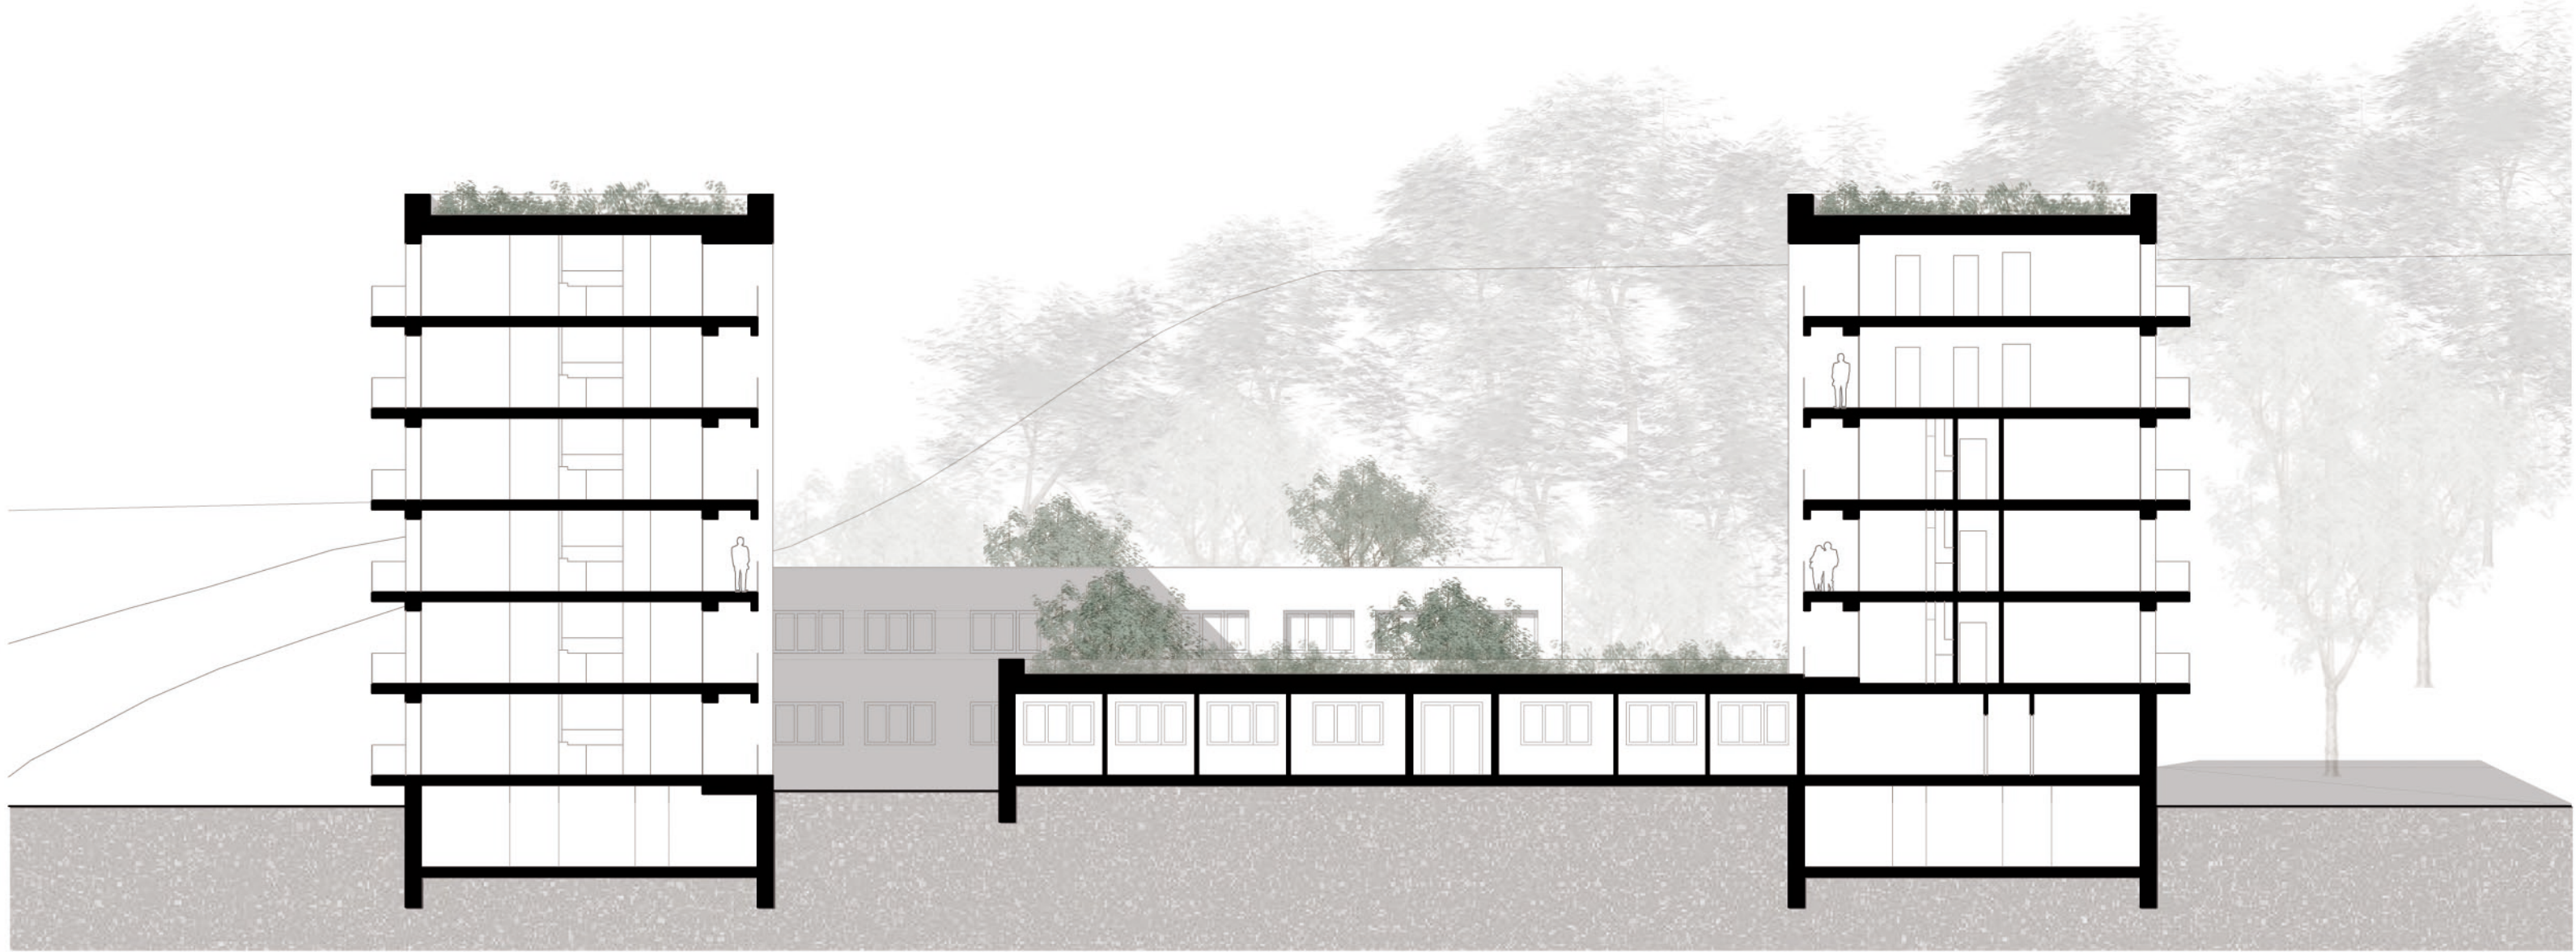


Coupe A 1/200



Coupe B 1/200

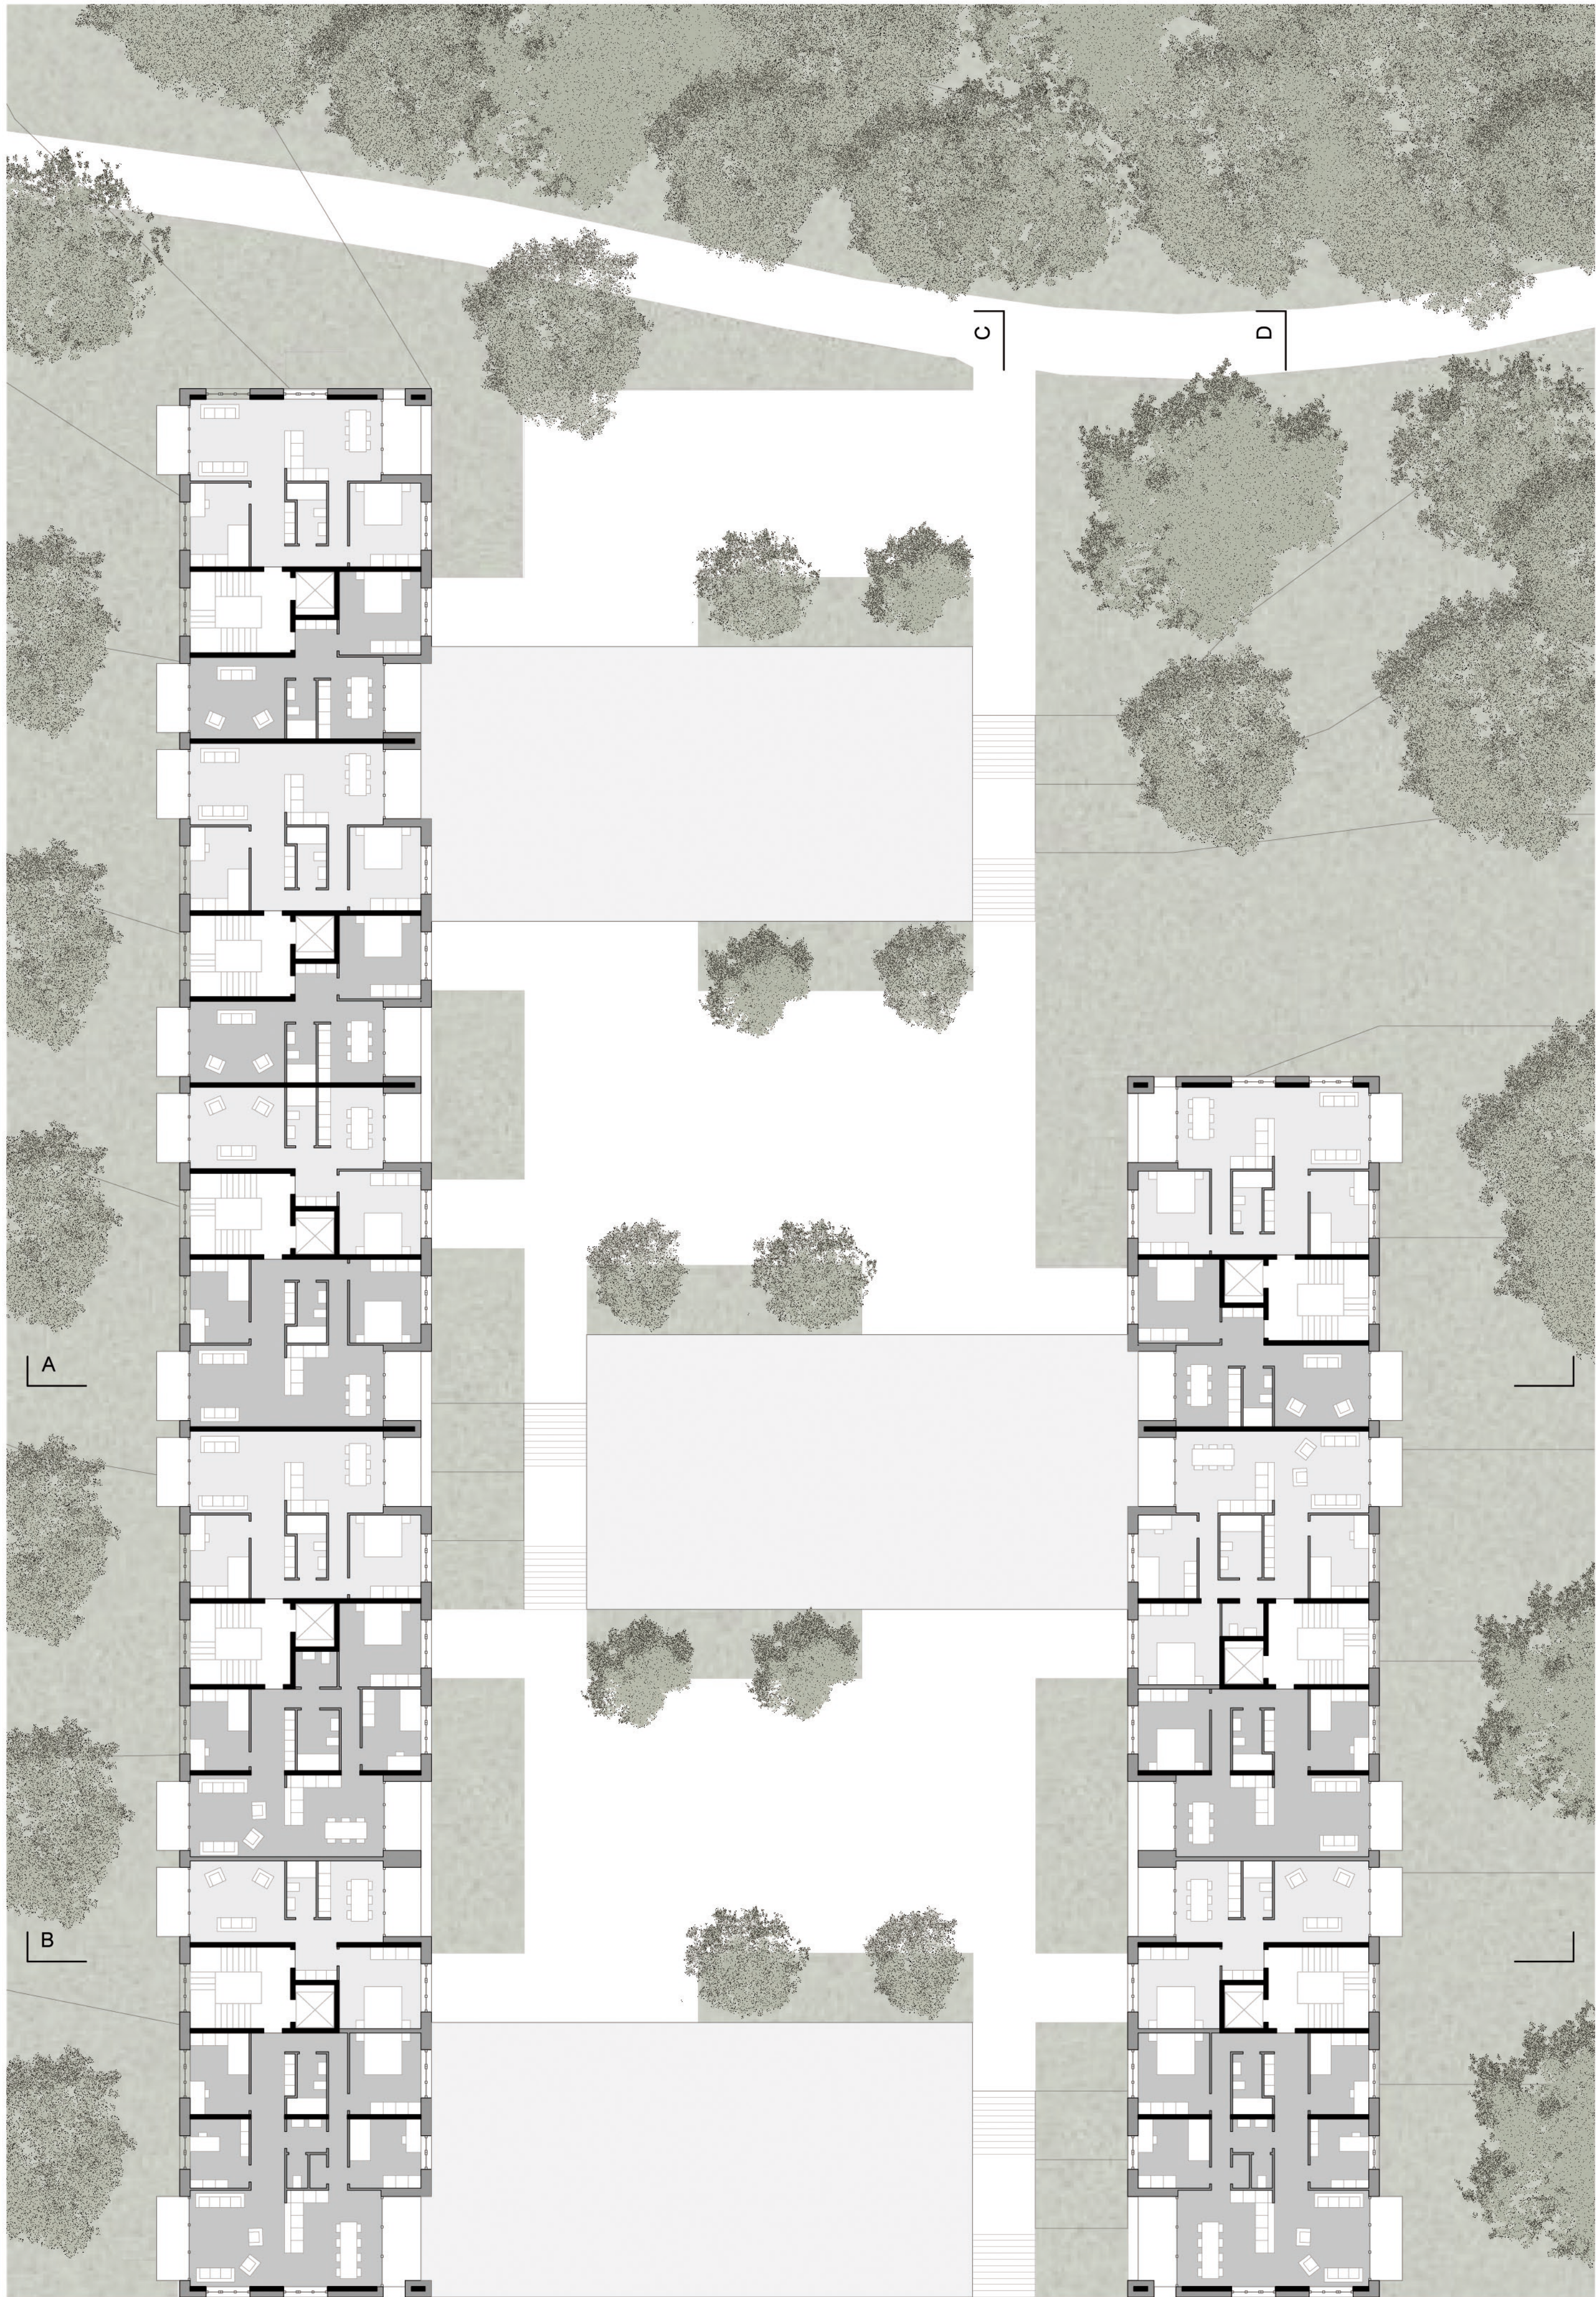

Coupe C 1/200

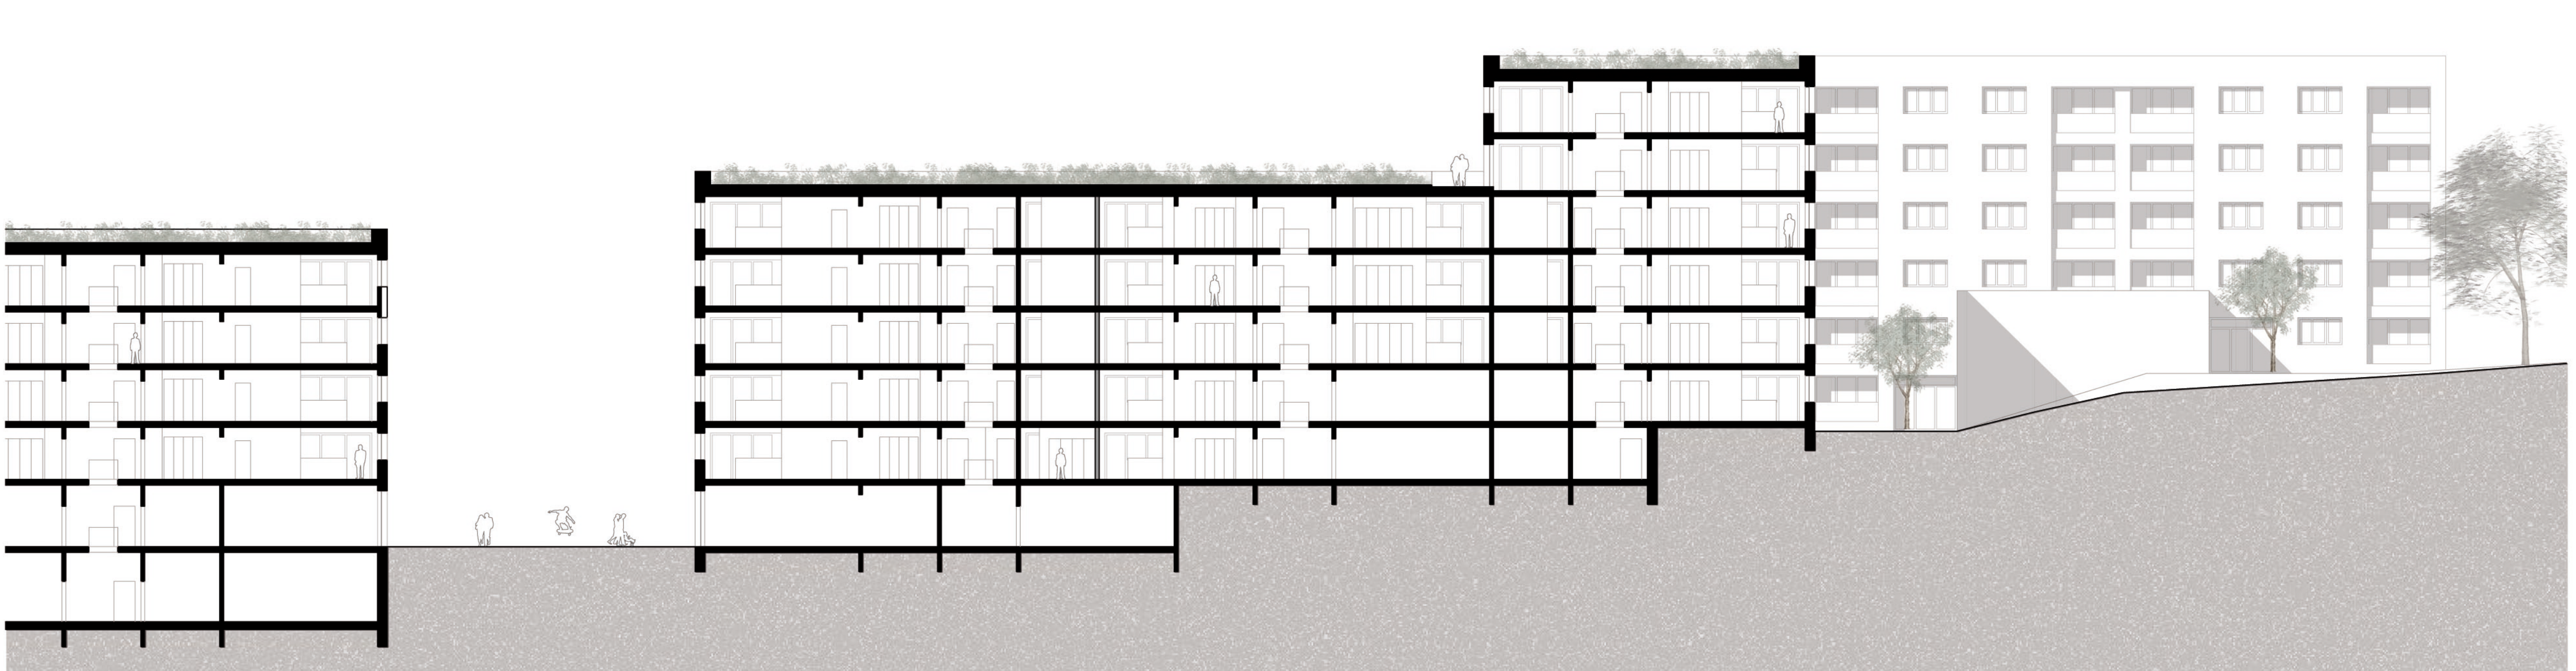

Coupe D 1/200

CHIFFRES-CLES :

Site des côtes de la Bourdonnettes

- Superficie brute du site : 8.6 ha
- Surface brute de plancher utile du projet : 10.95 ha
- Densité du projet : 1.27

Répartition des surfaces :

- 20'000 m2 pour l'école de santé du canton de Vaud (18.25%)
- 18'000 m2 de surfaces réservés pour des bureaux ou d'autres activités (16.5%)
- 5'200 m2 de logements pour étudiants (4.75%)
- 66'300 m2 de logements (60.5 %)

Logements

- 18 Studios de 35 m2
- 156 appartements 2 pièces de 53 m2
- 206 appartements 3 pièces 76 m2
- 67 appartements 4 pièces de 95 m2
- 52 appartements 5 pièces 118 m2
- 12 appartements 6 pièces 136 m2

Logements pour étudiants

- 32 appartements pour un total de 130 chambres pour étudiants