




Situation actuelle

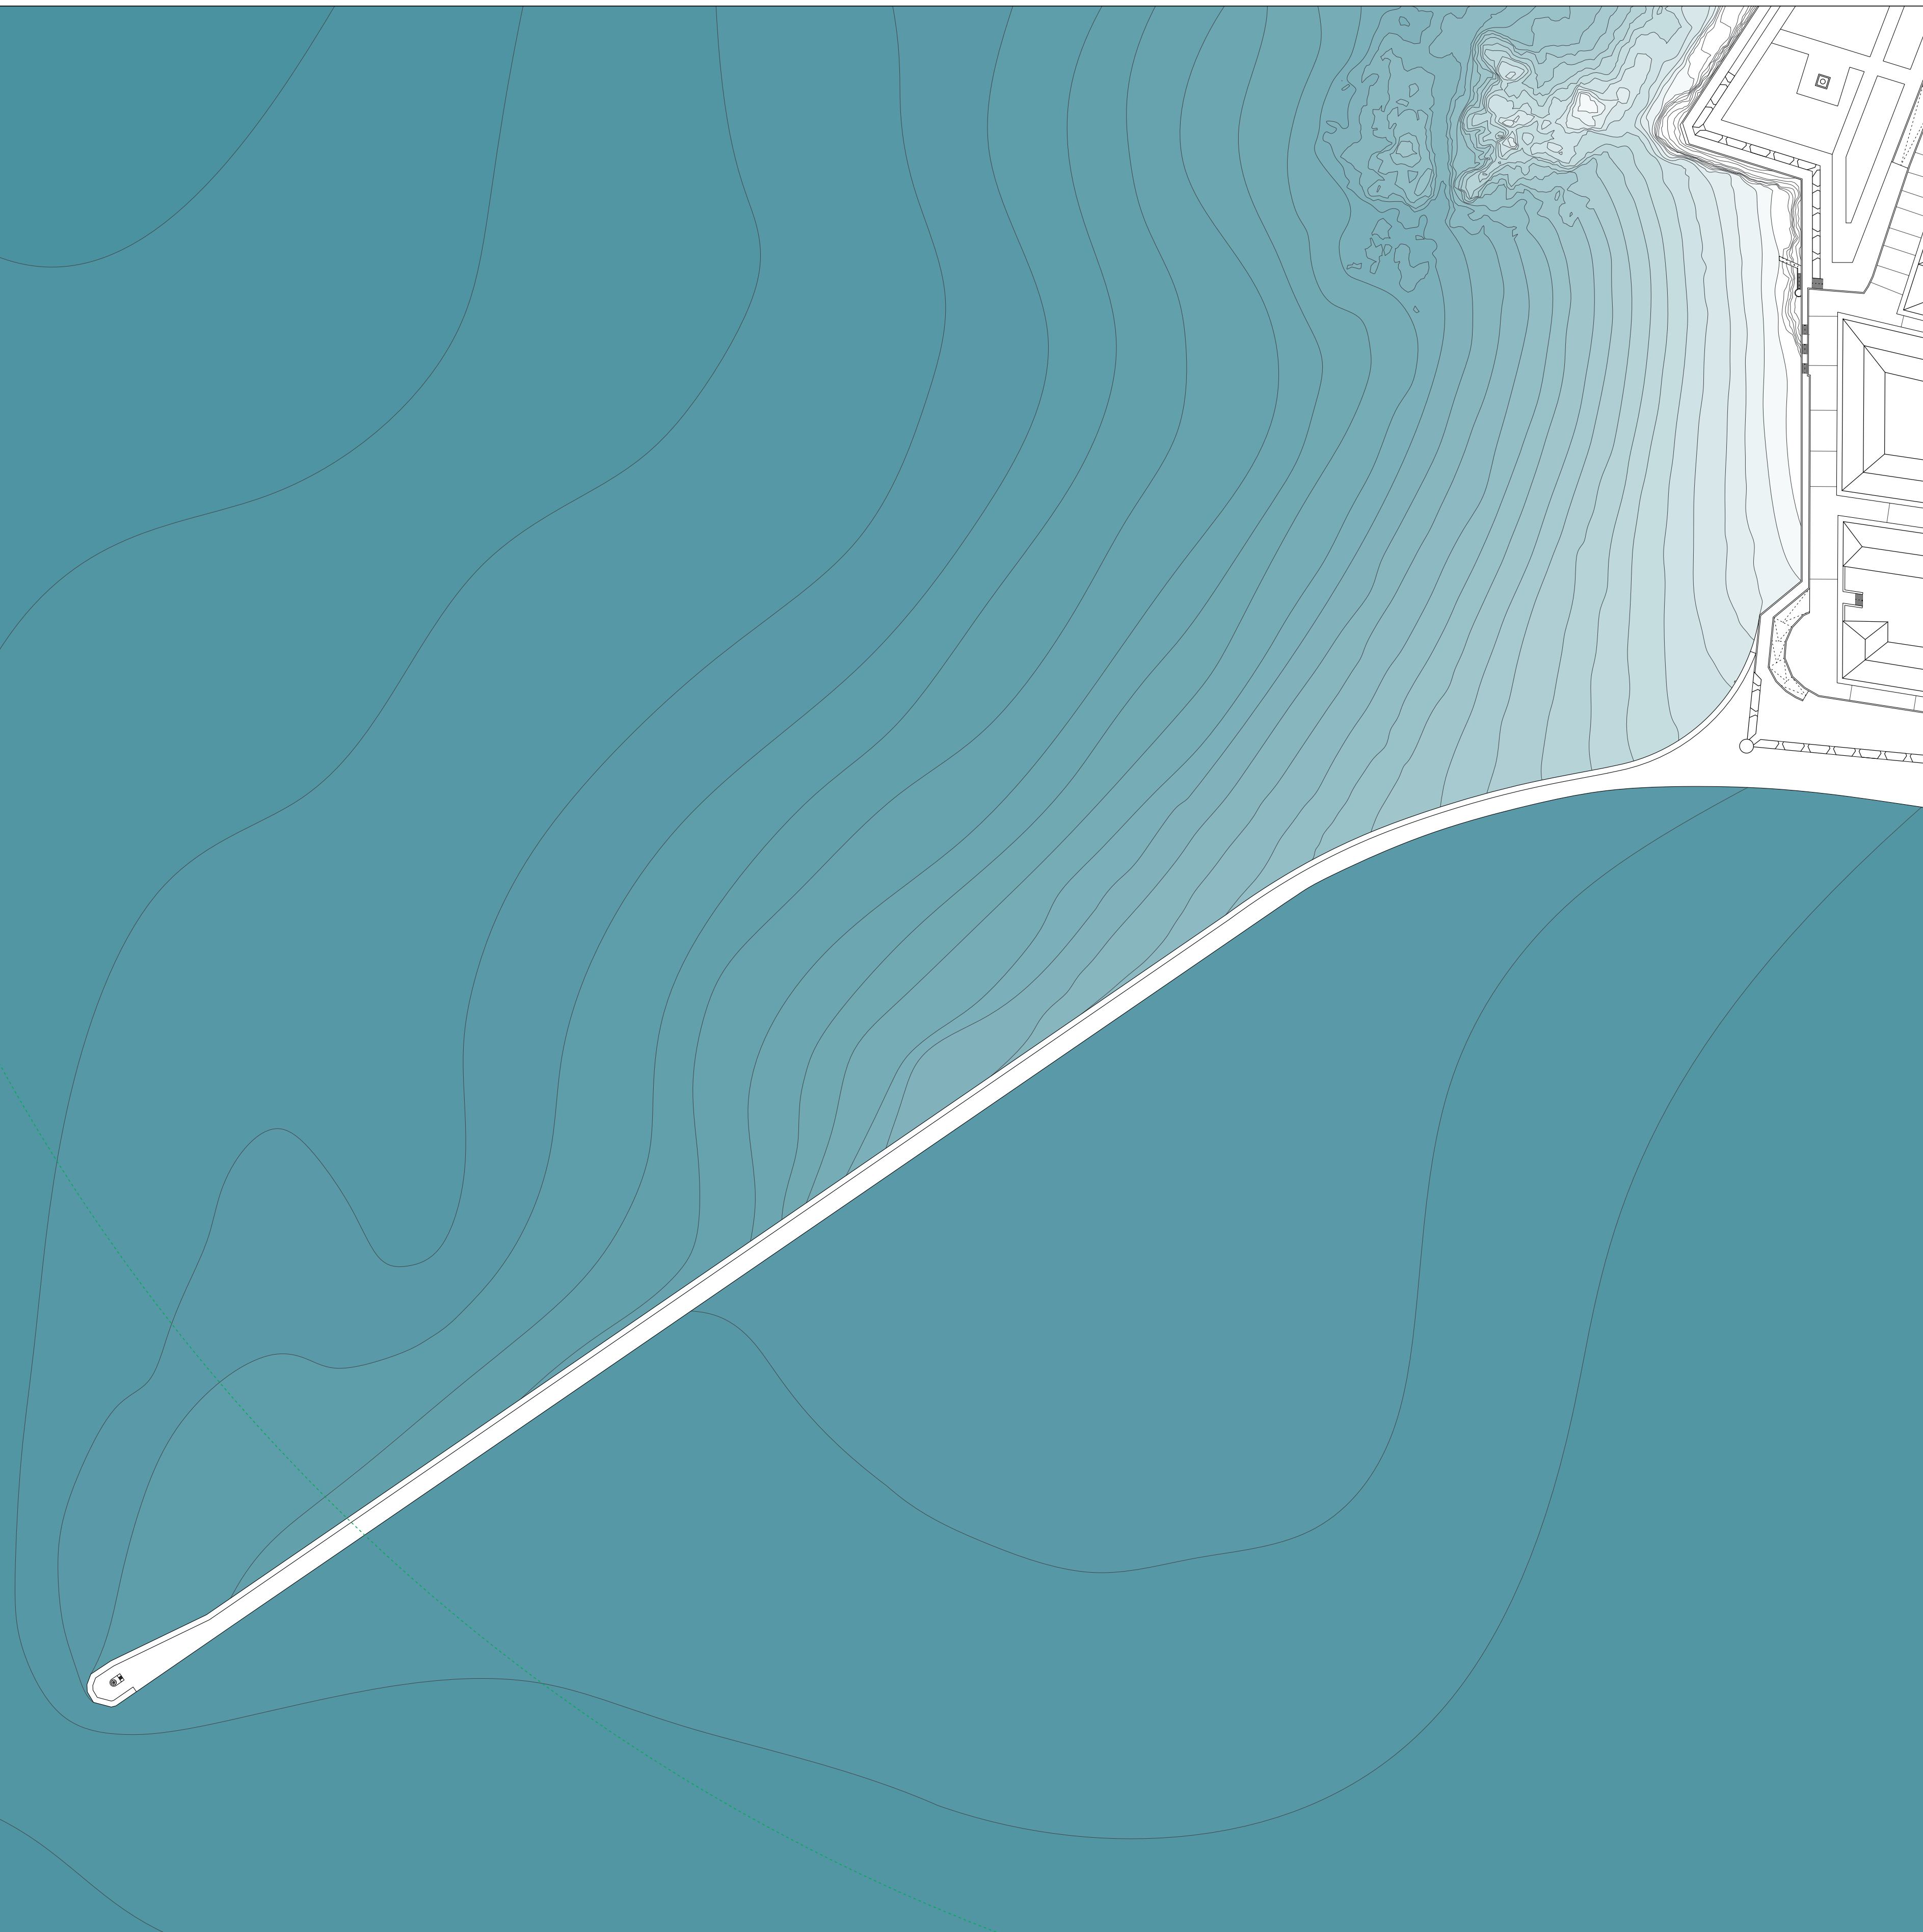


Plan A - 1/1000 ème

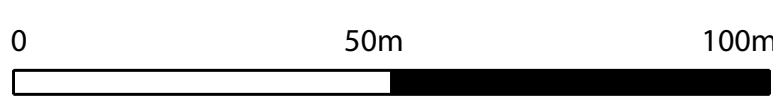

Rose des vents - St Malo [80 m]

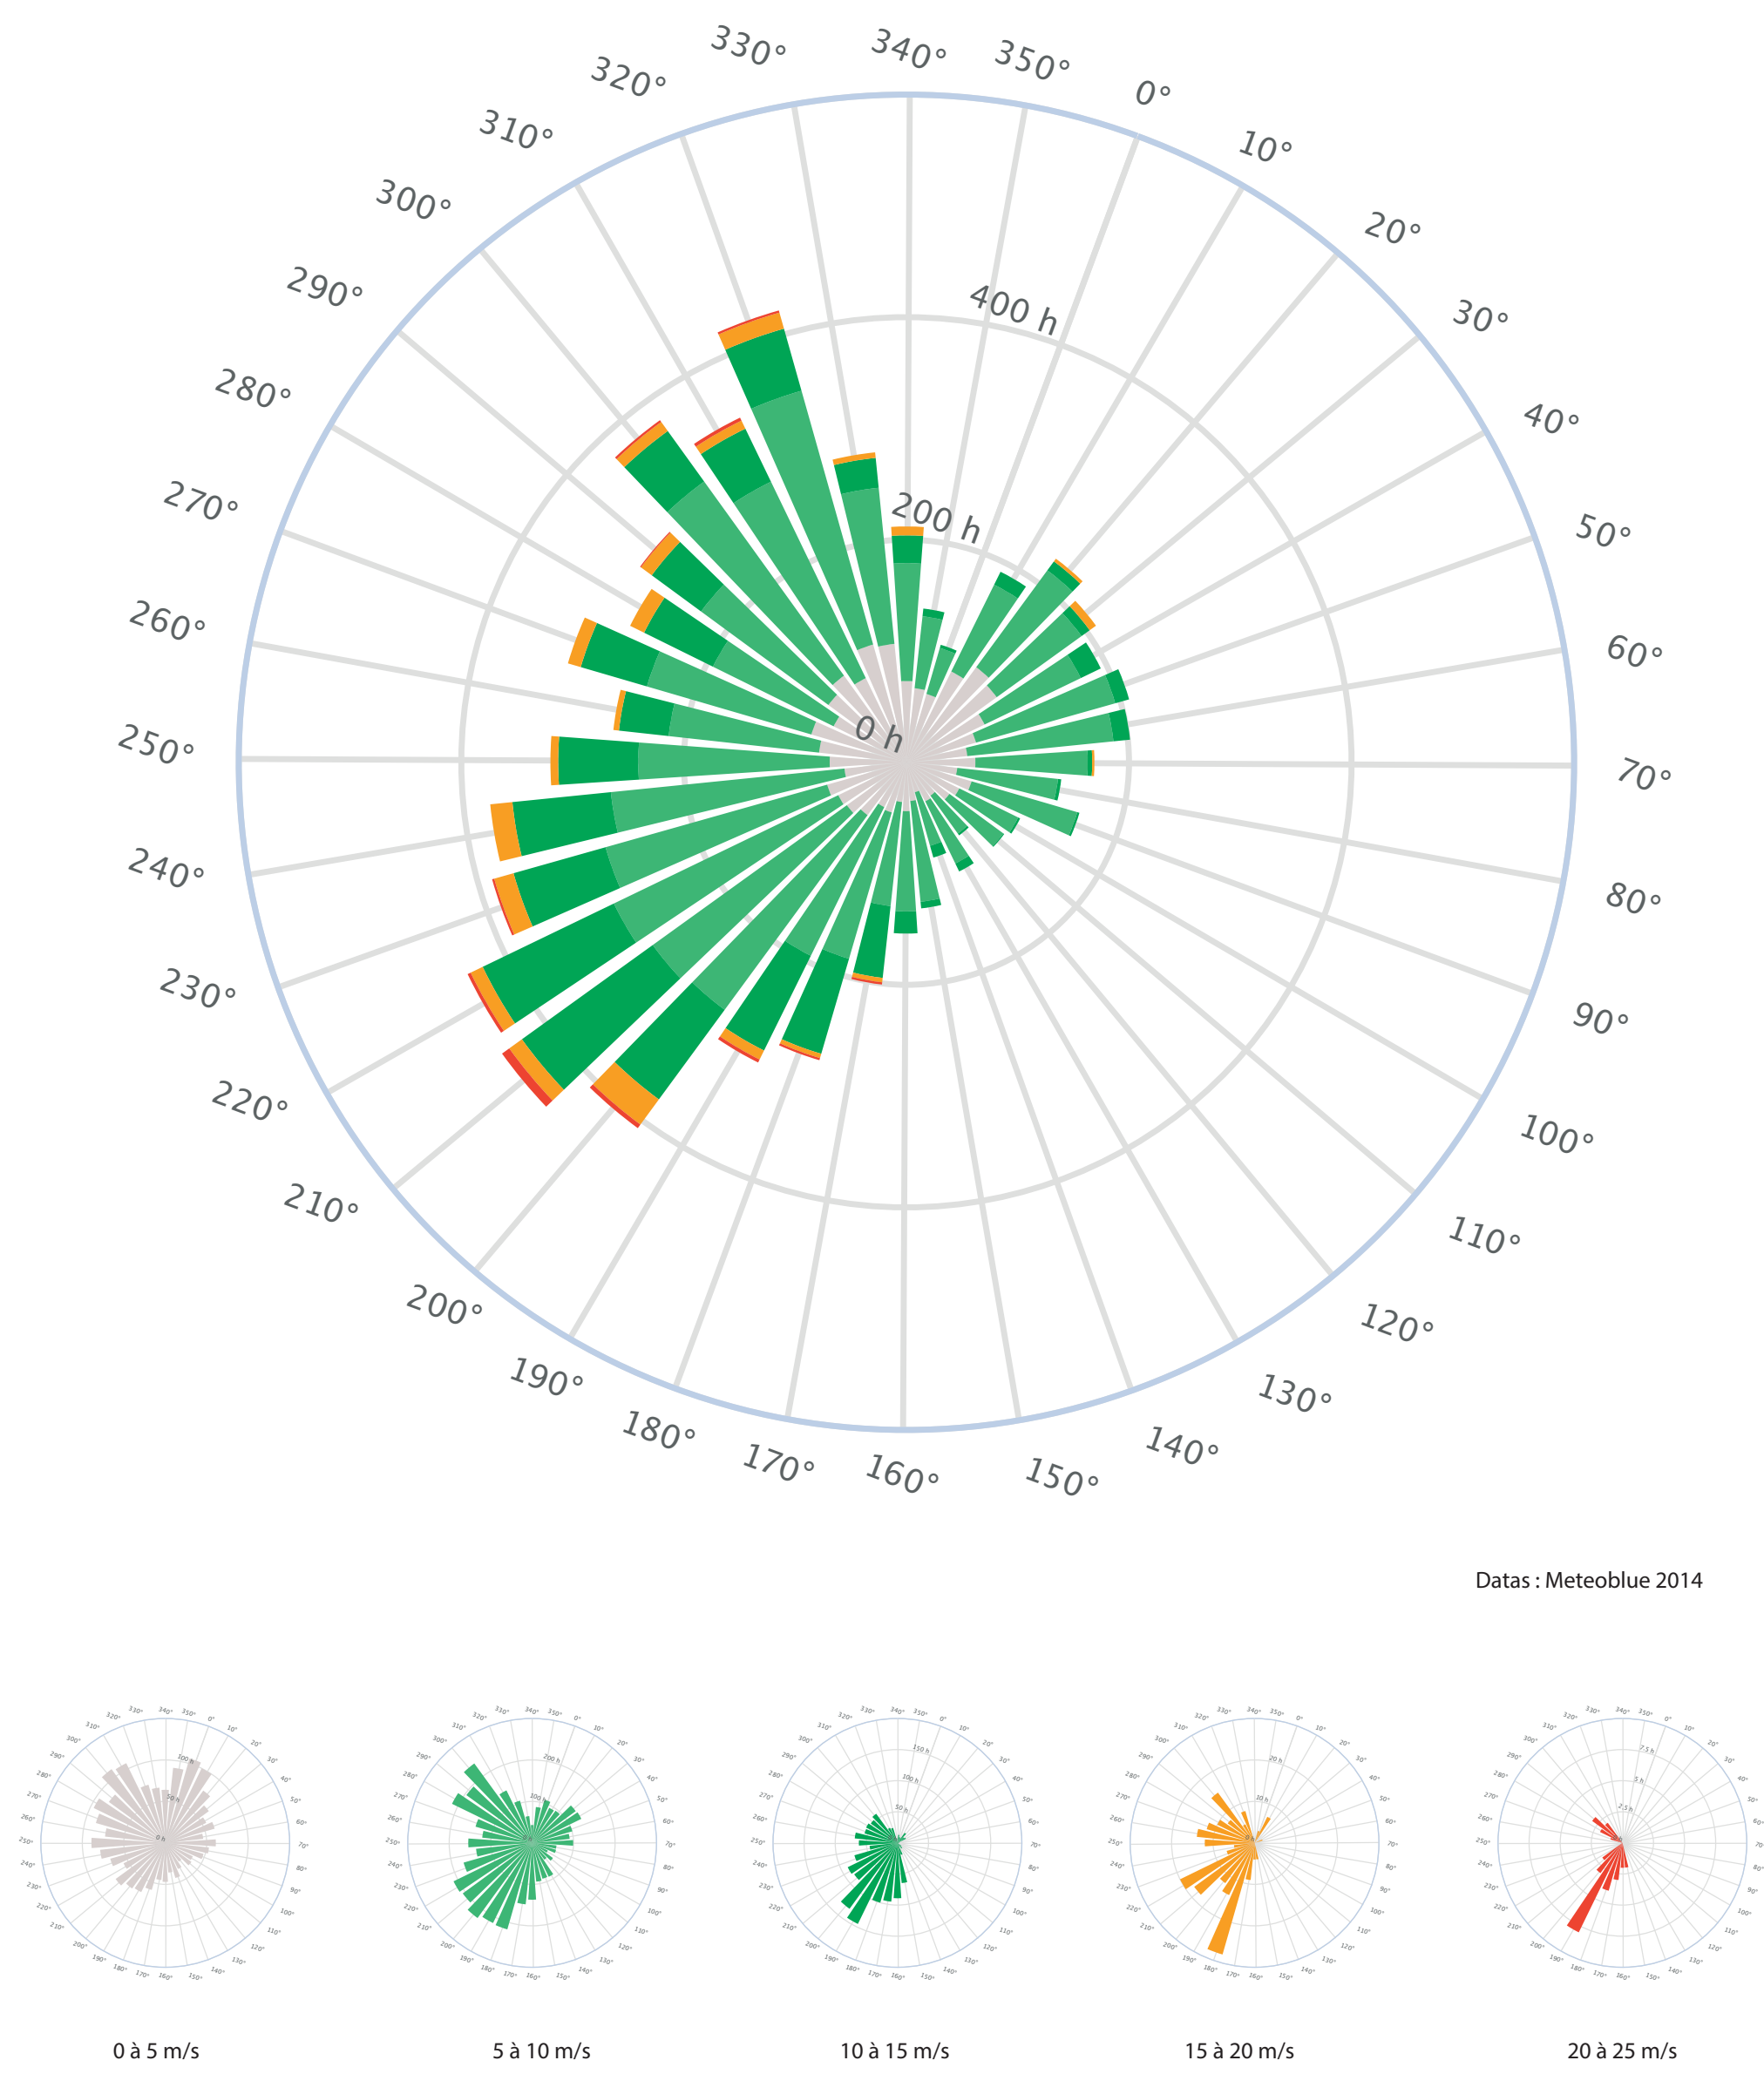

Rose des houles - St Malo

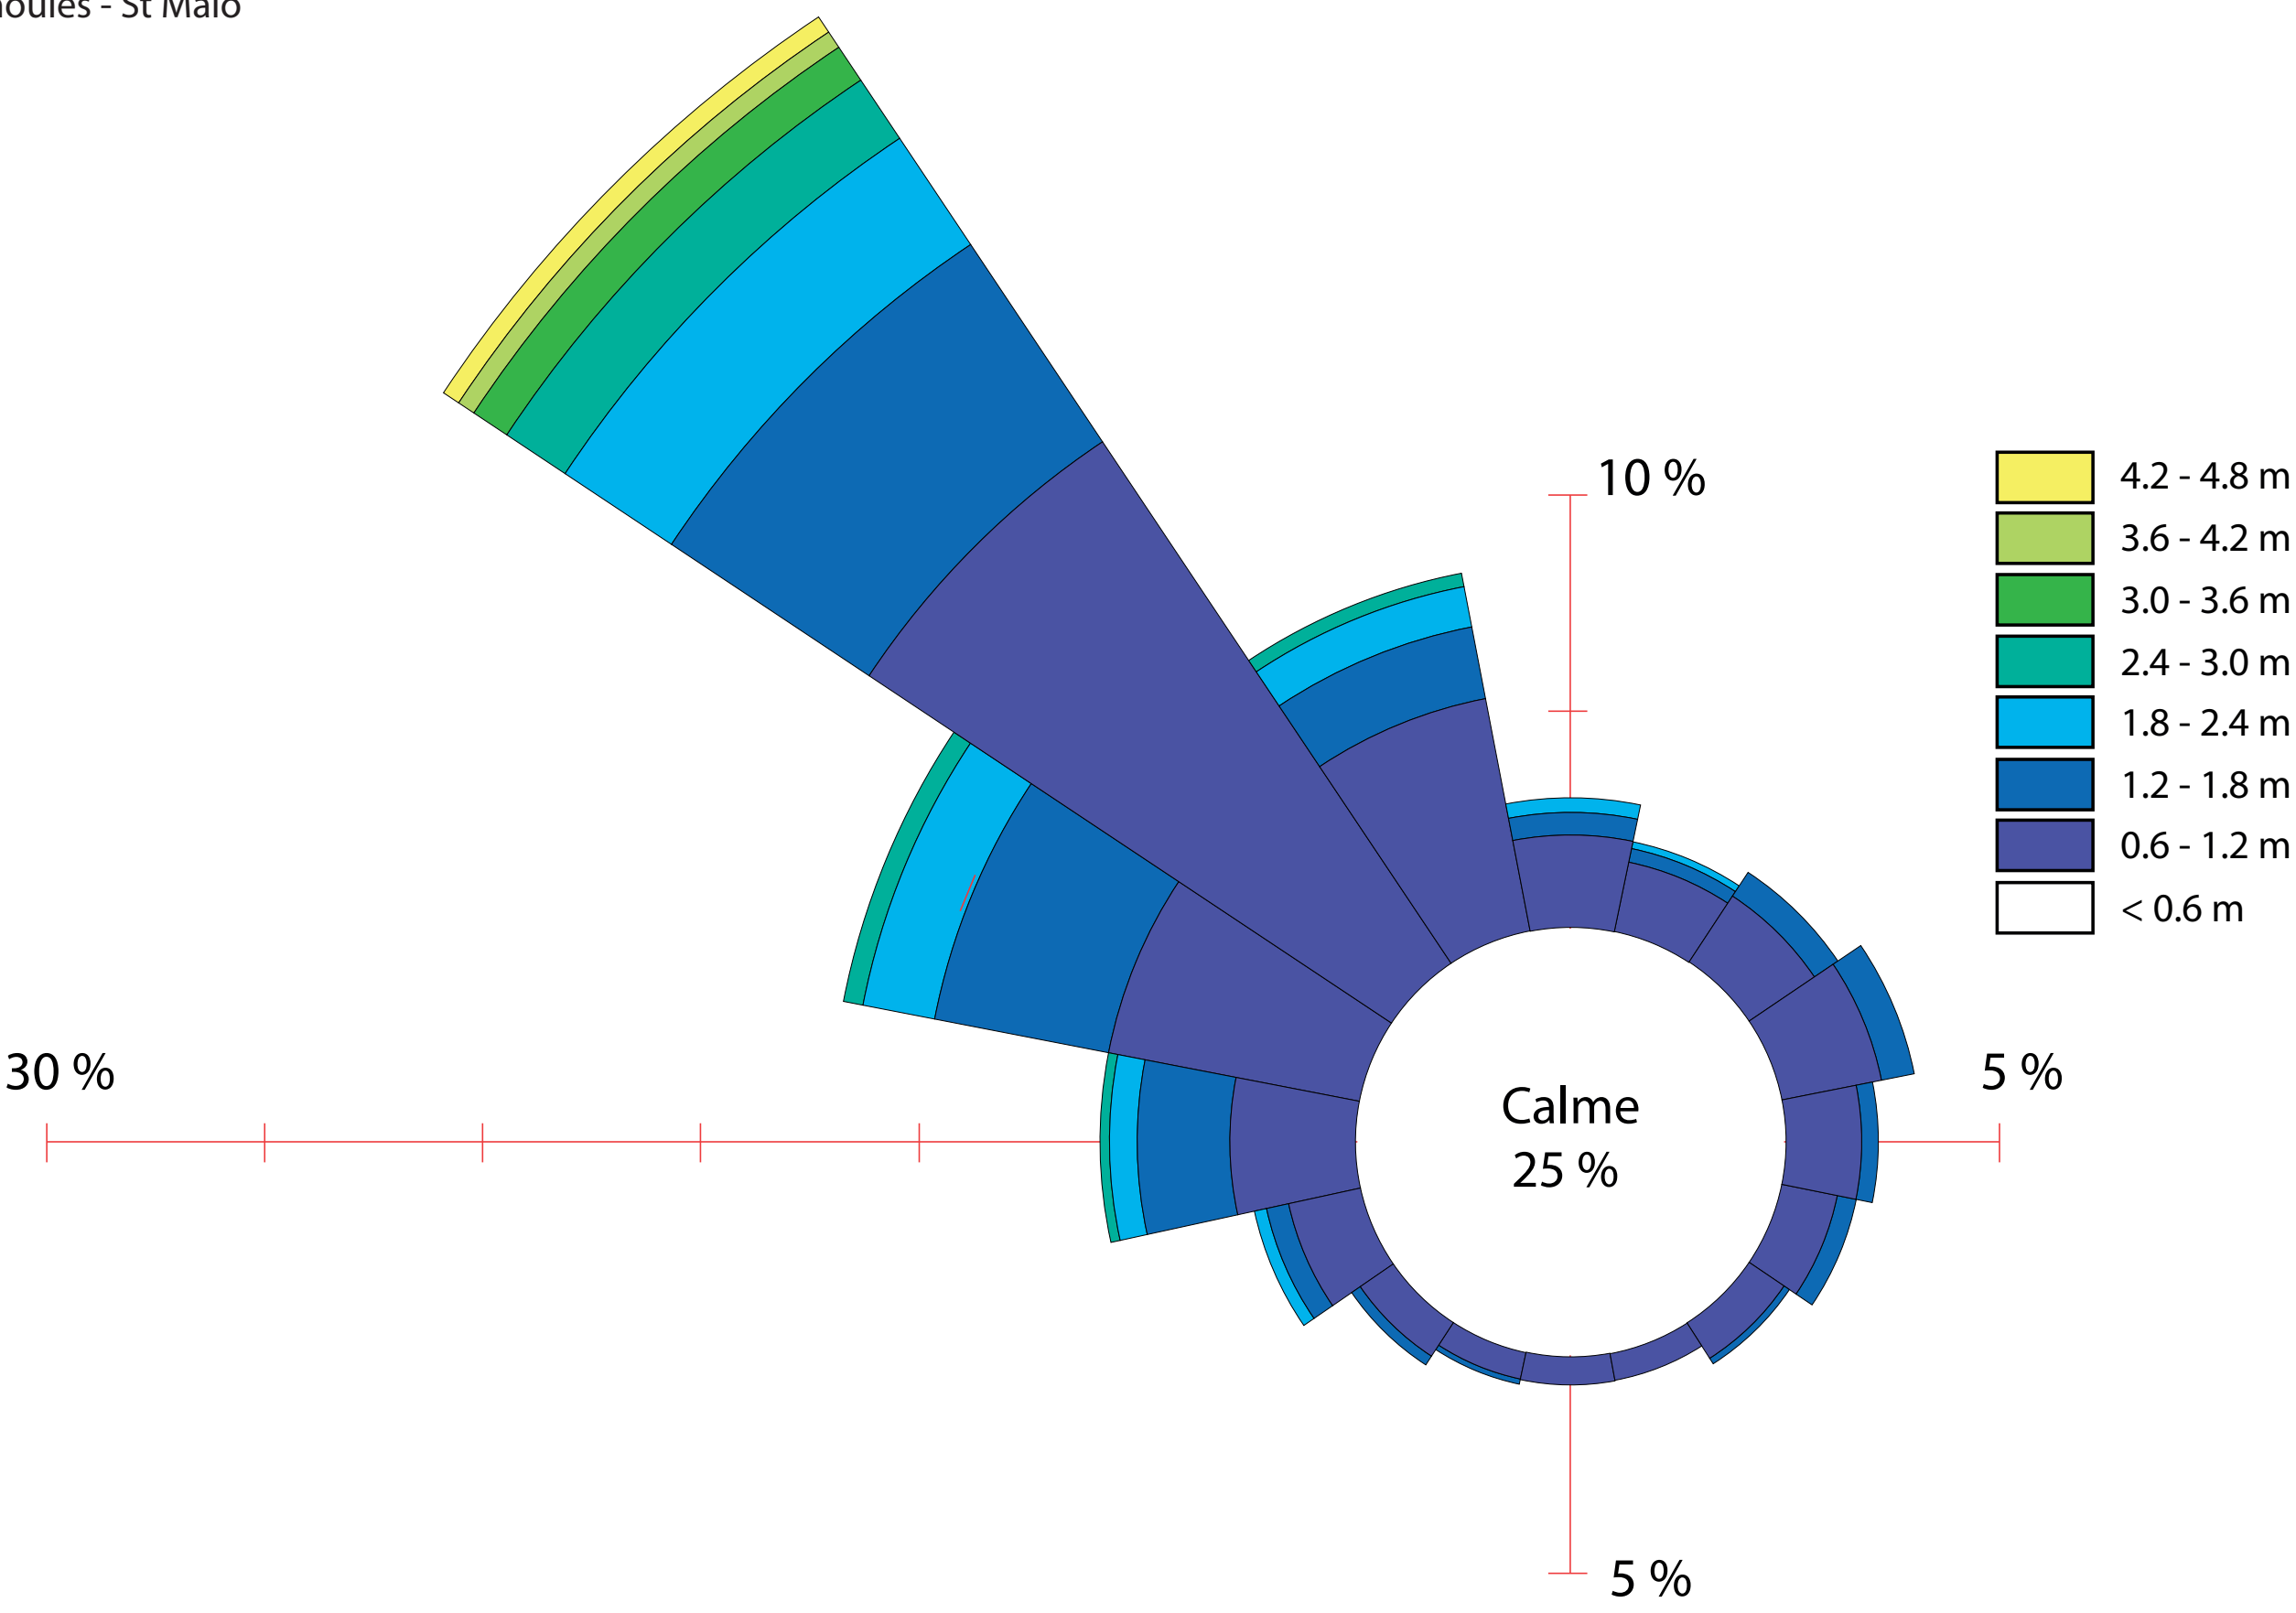

Datas : Nextra 1988 - 2007

Coupe A - 1/2000 ème

