

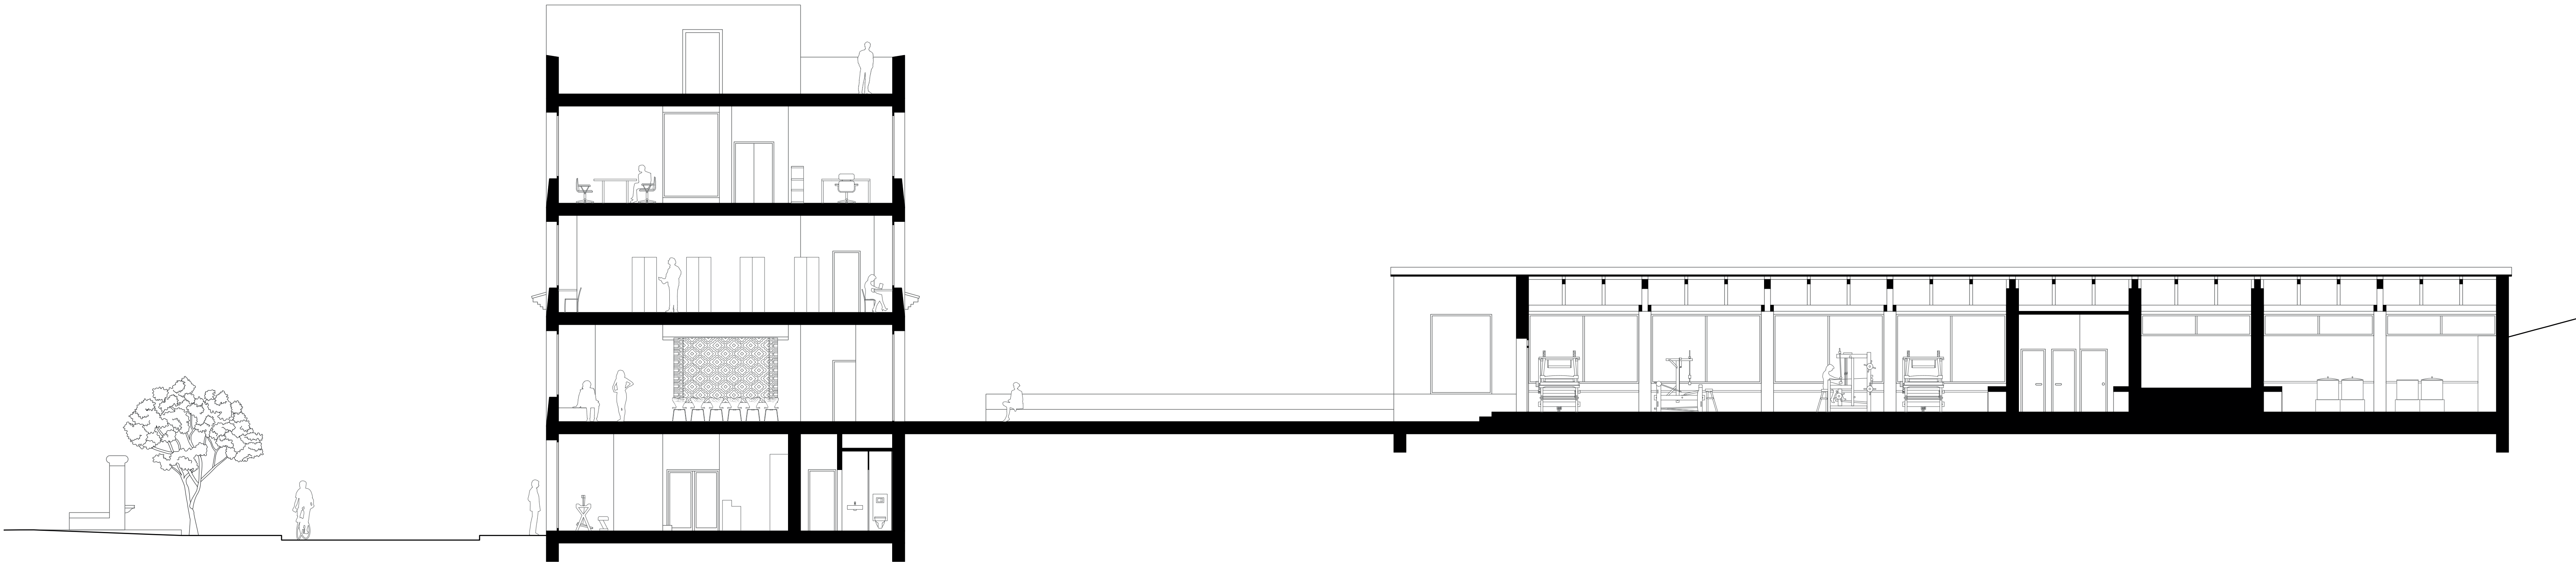
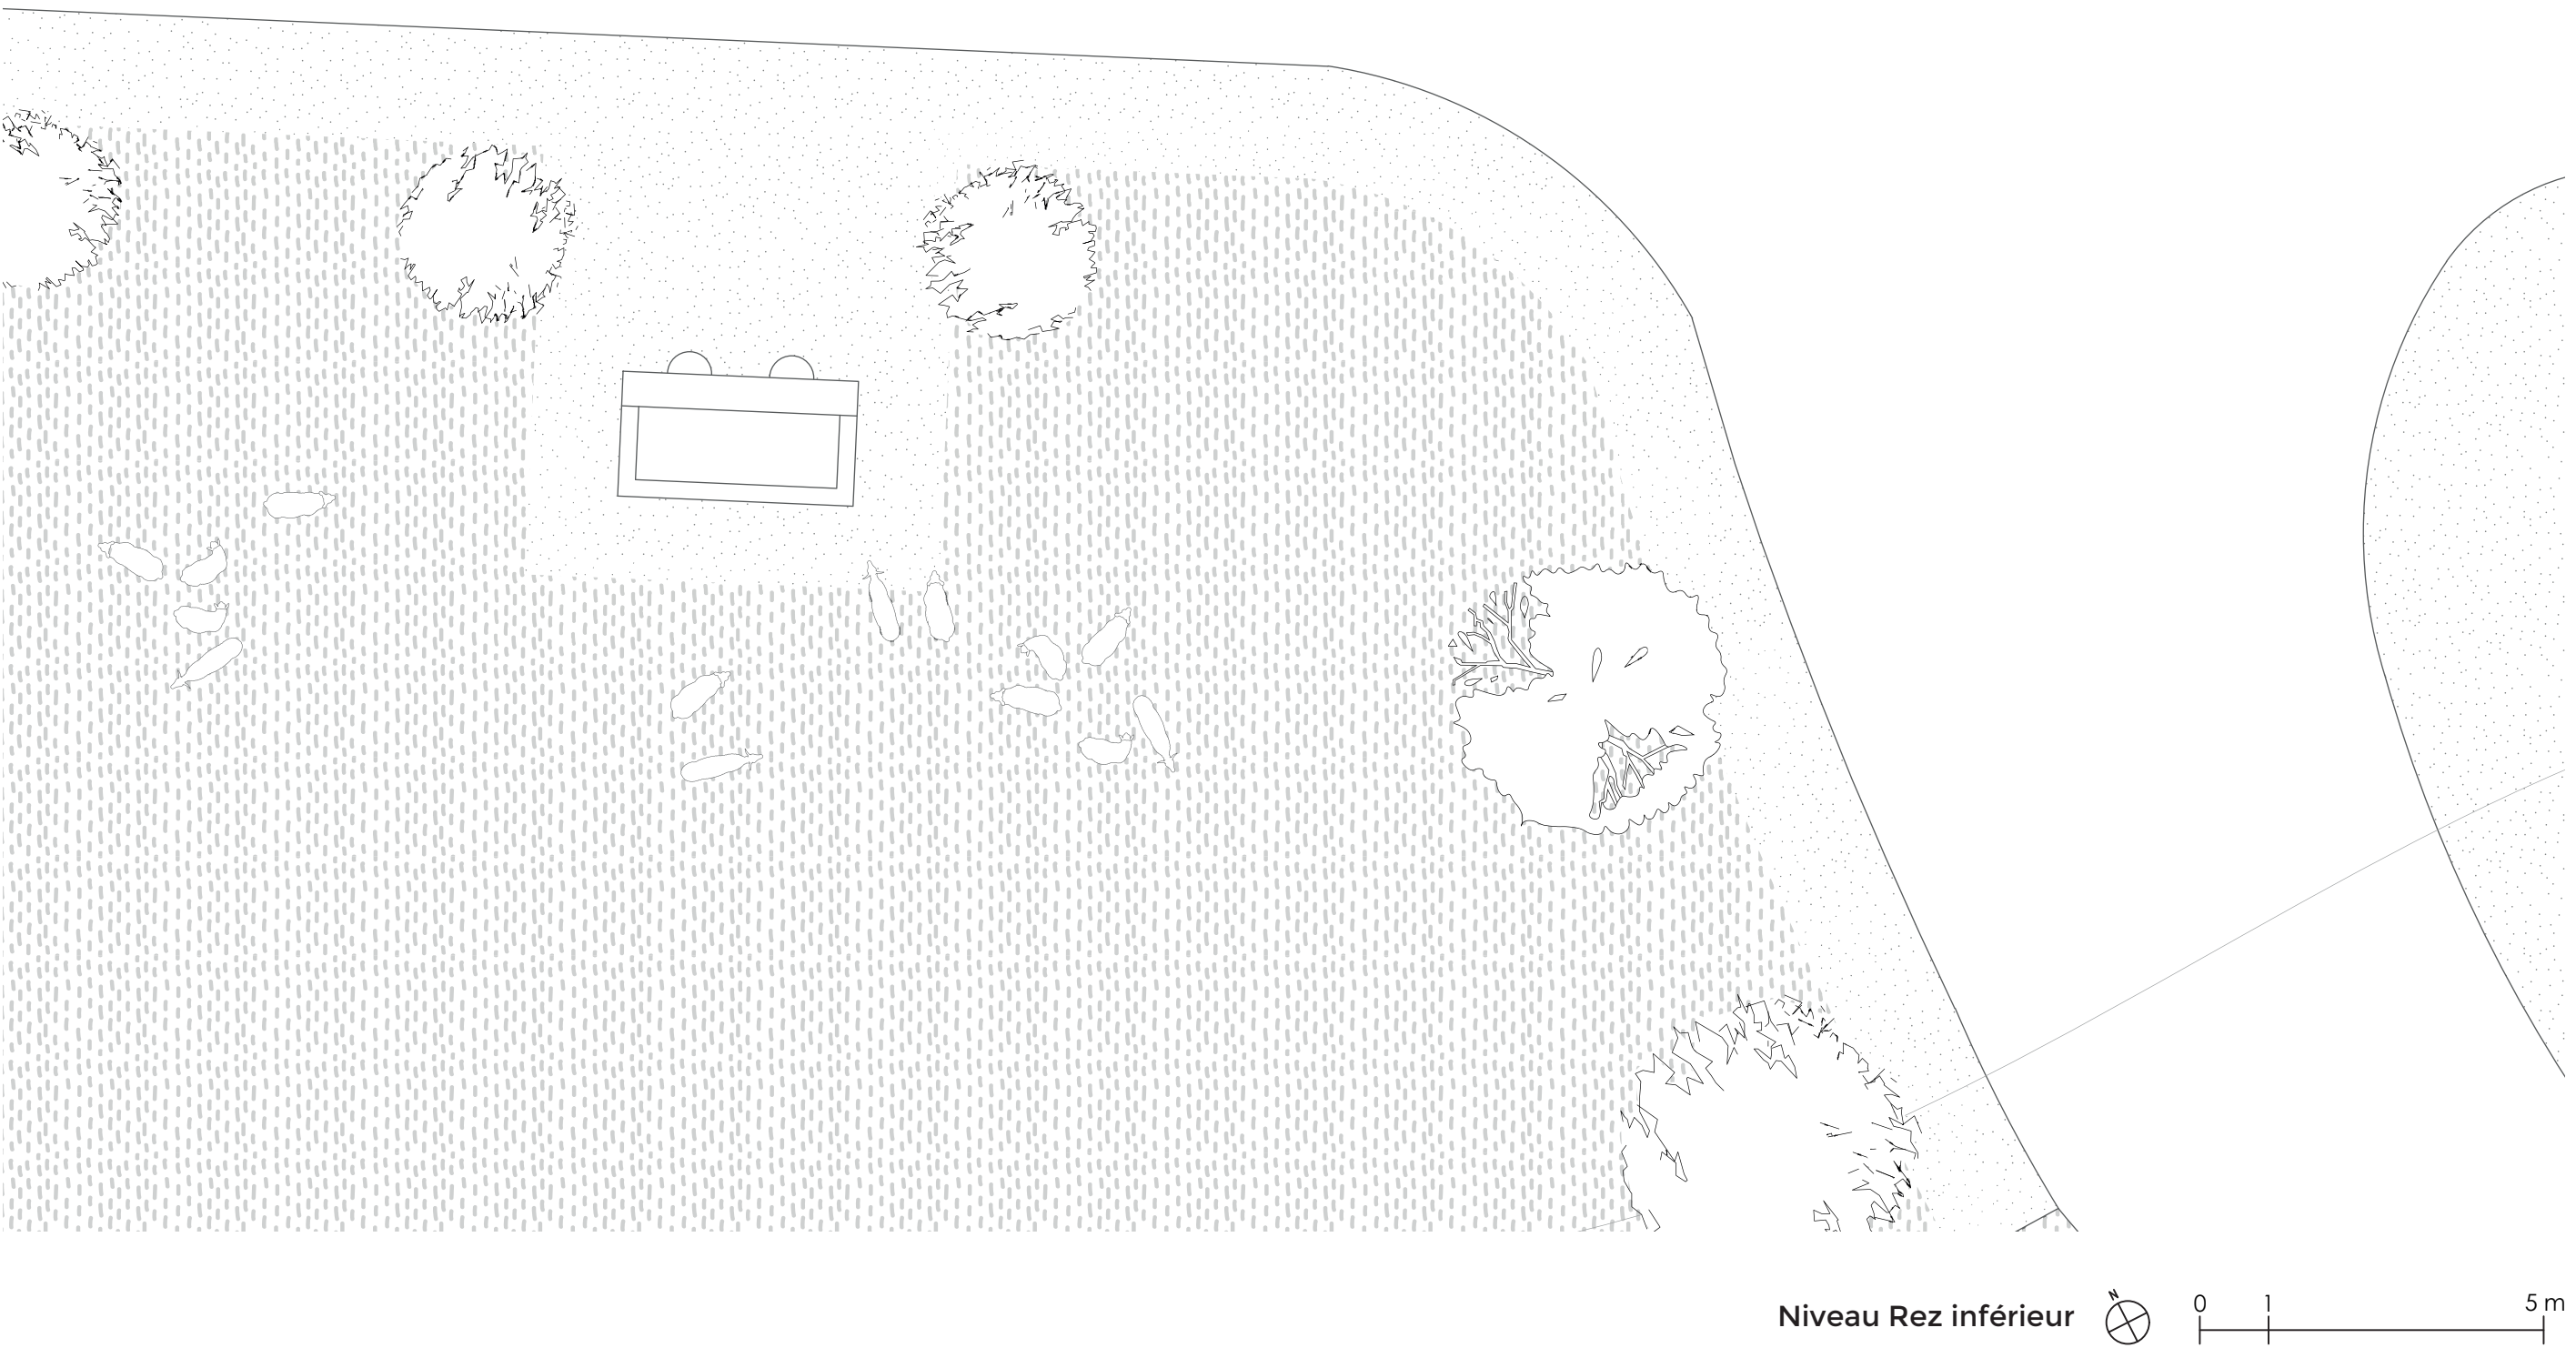
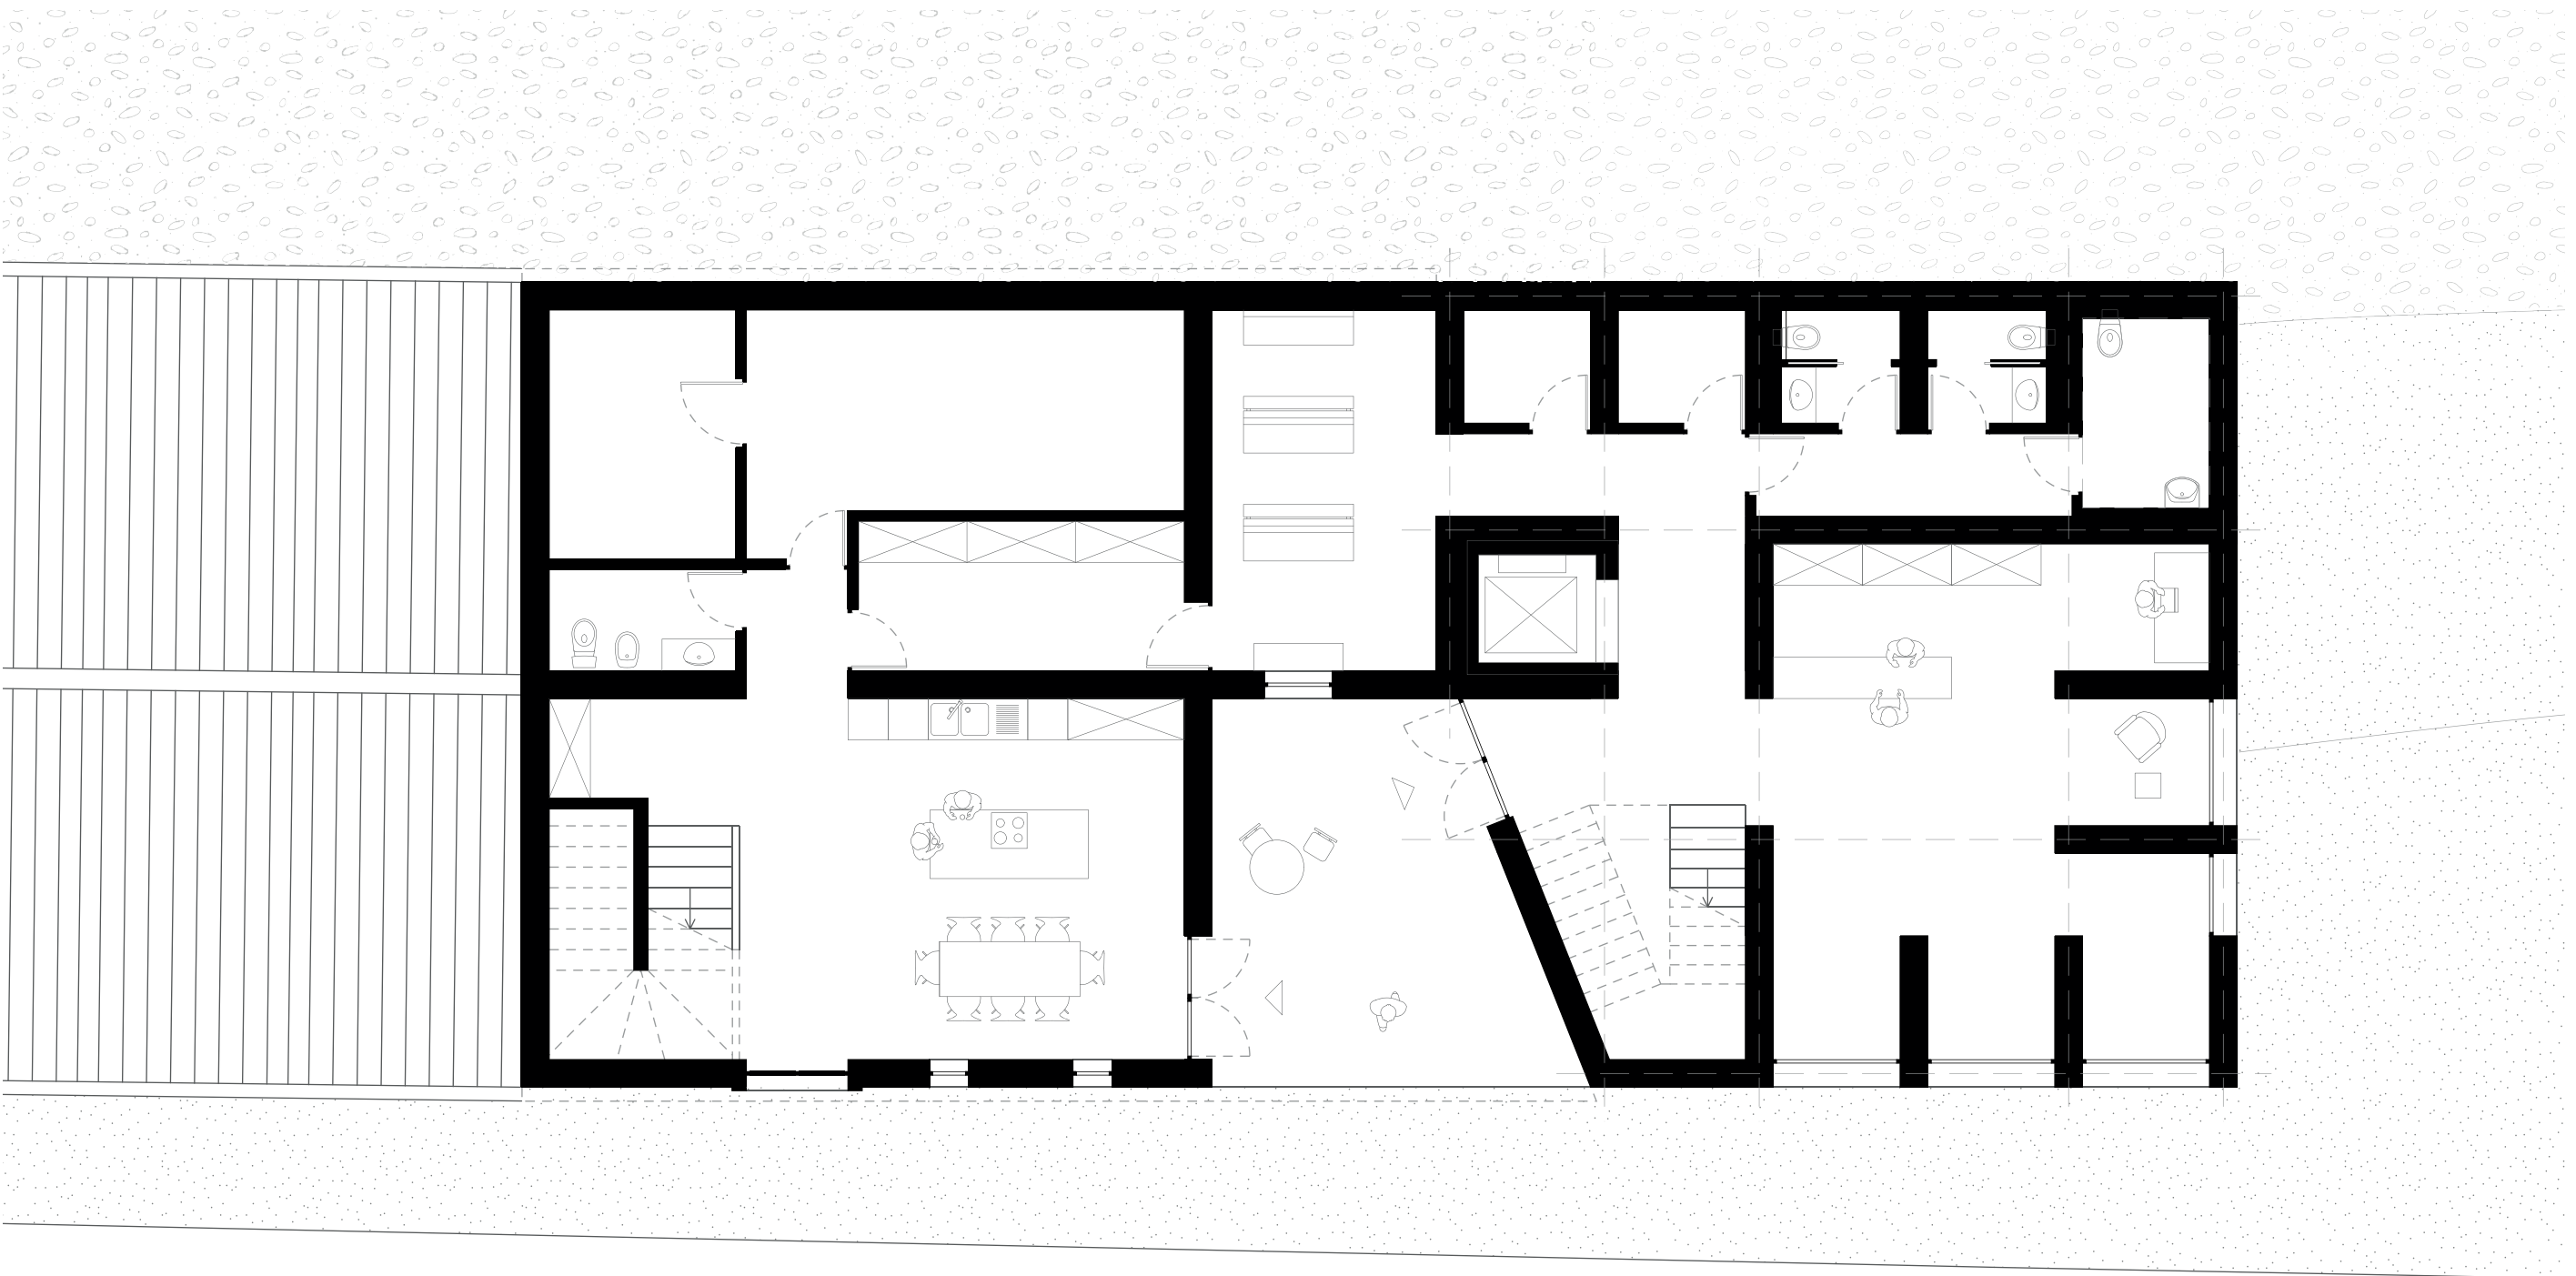


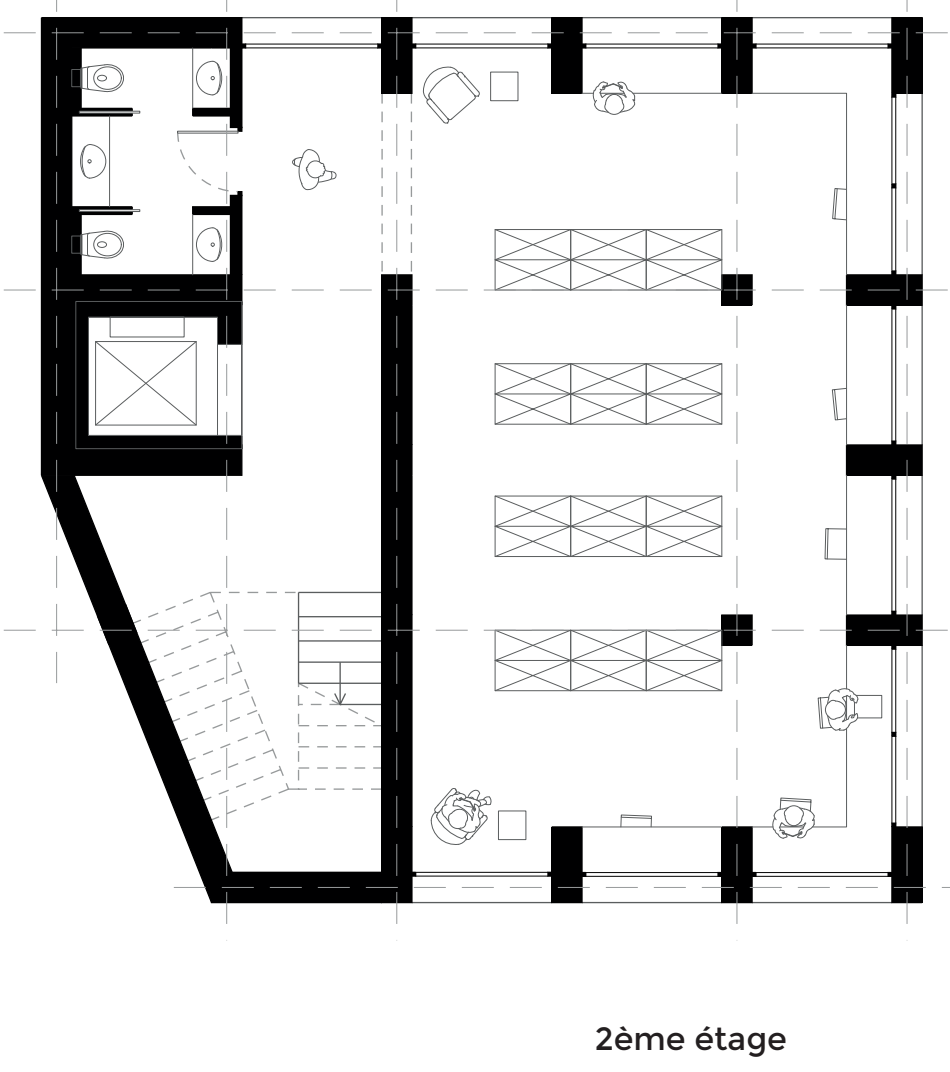


Détail constructif de façade

1:20

- Toiture
dalle ciment
isolant
plancher CLT bois ép. 30cm
- Façade
pierre massive ép. 30cm
isolant
 finition murale
- Plancher
 finition de sol
 chape plancher
 isolant
 chape acoustique
 plancher CLT bois ép. 30cm
 faux plafond

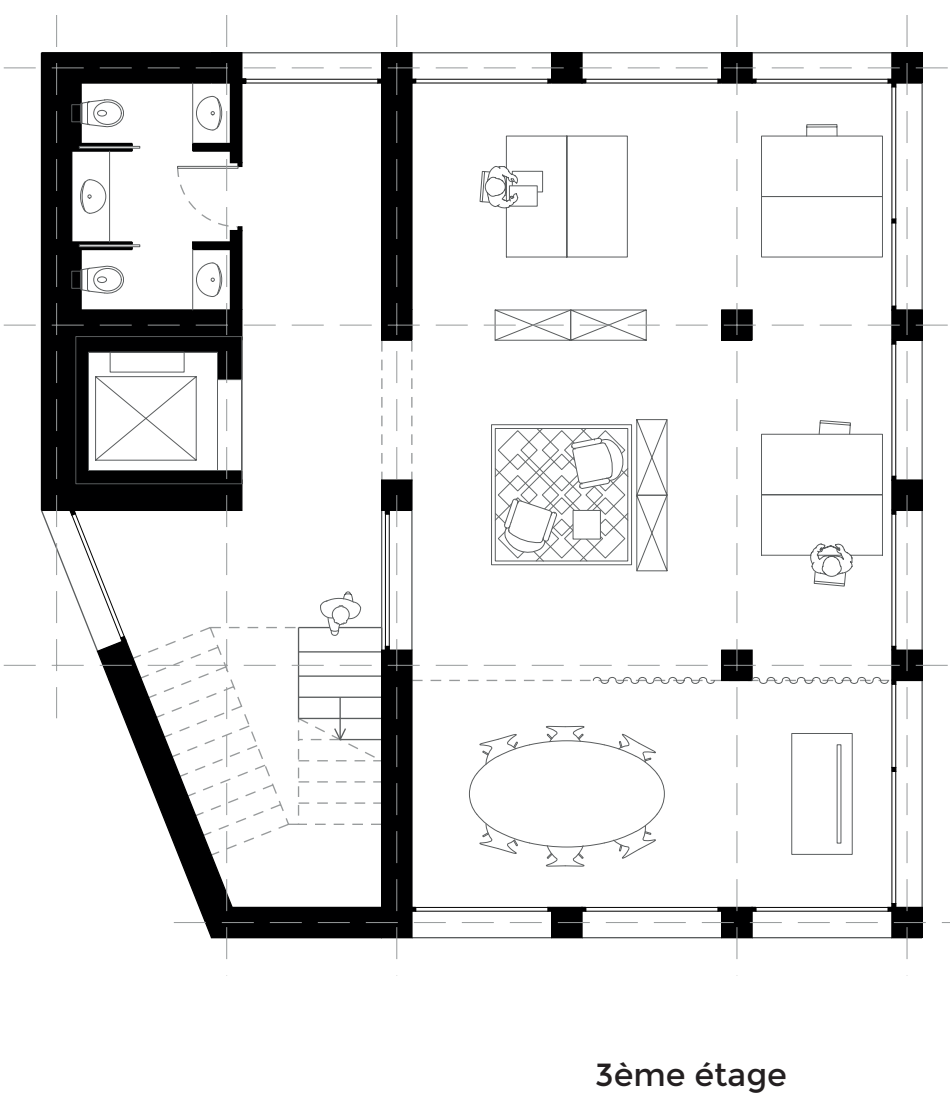

D-D' 0 1 5m

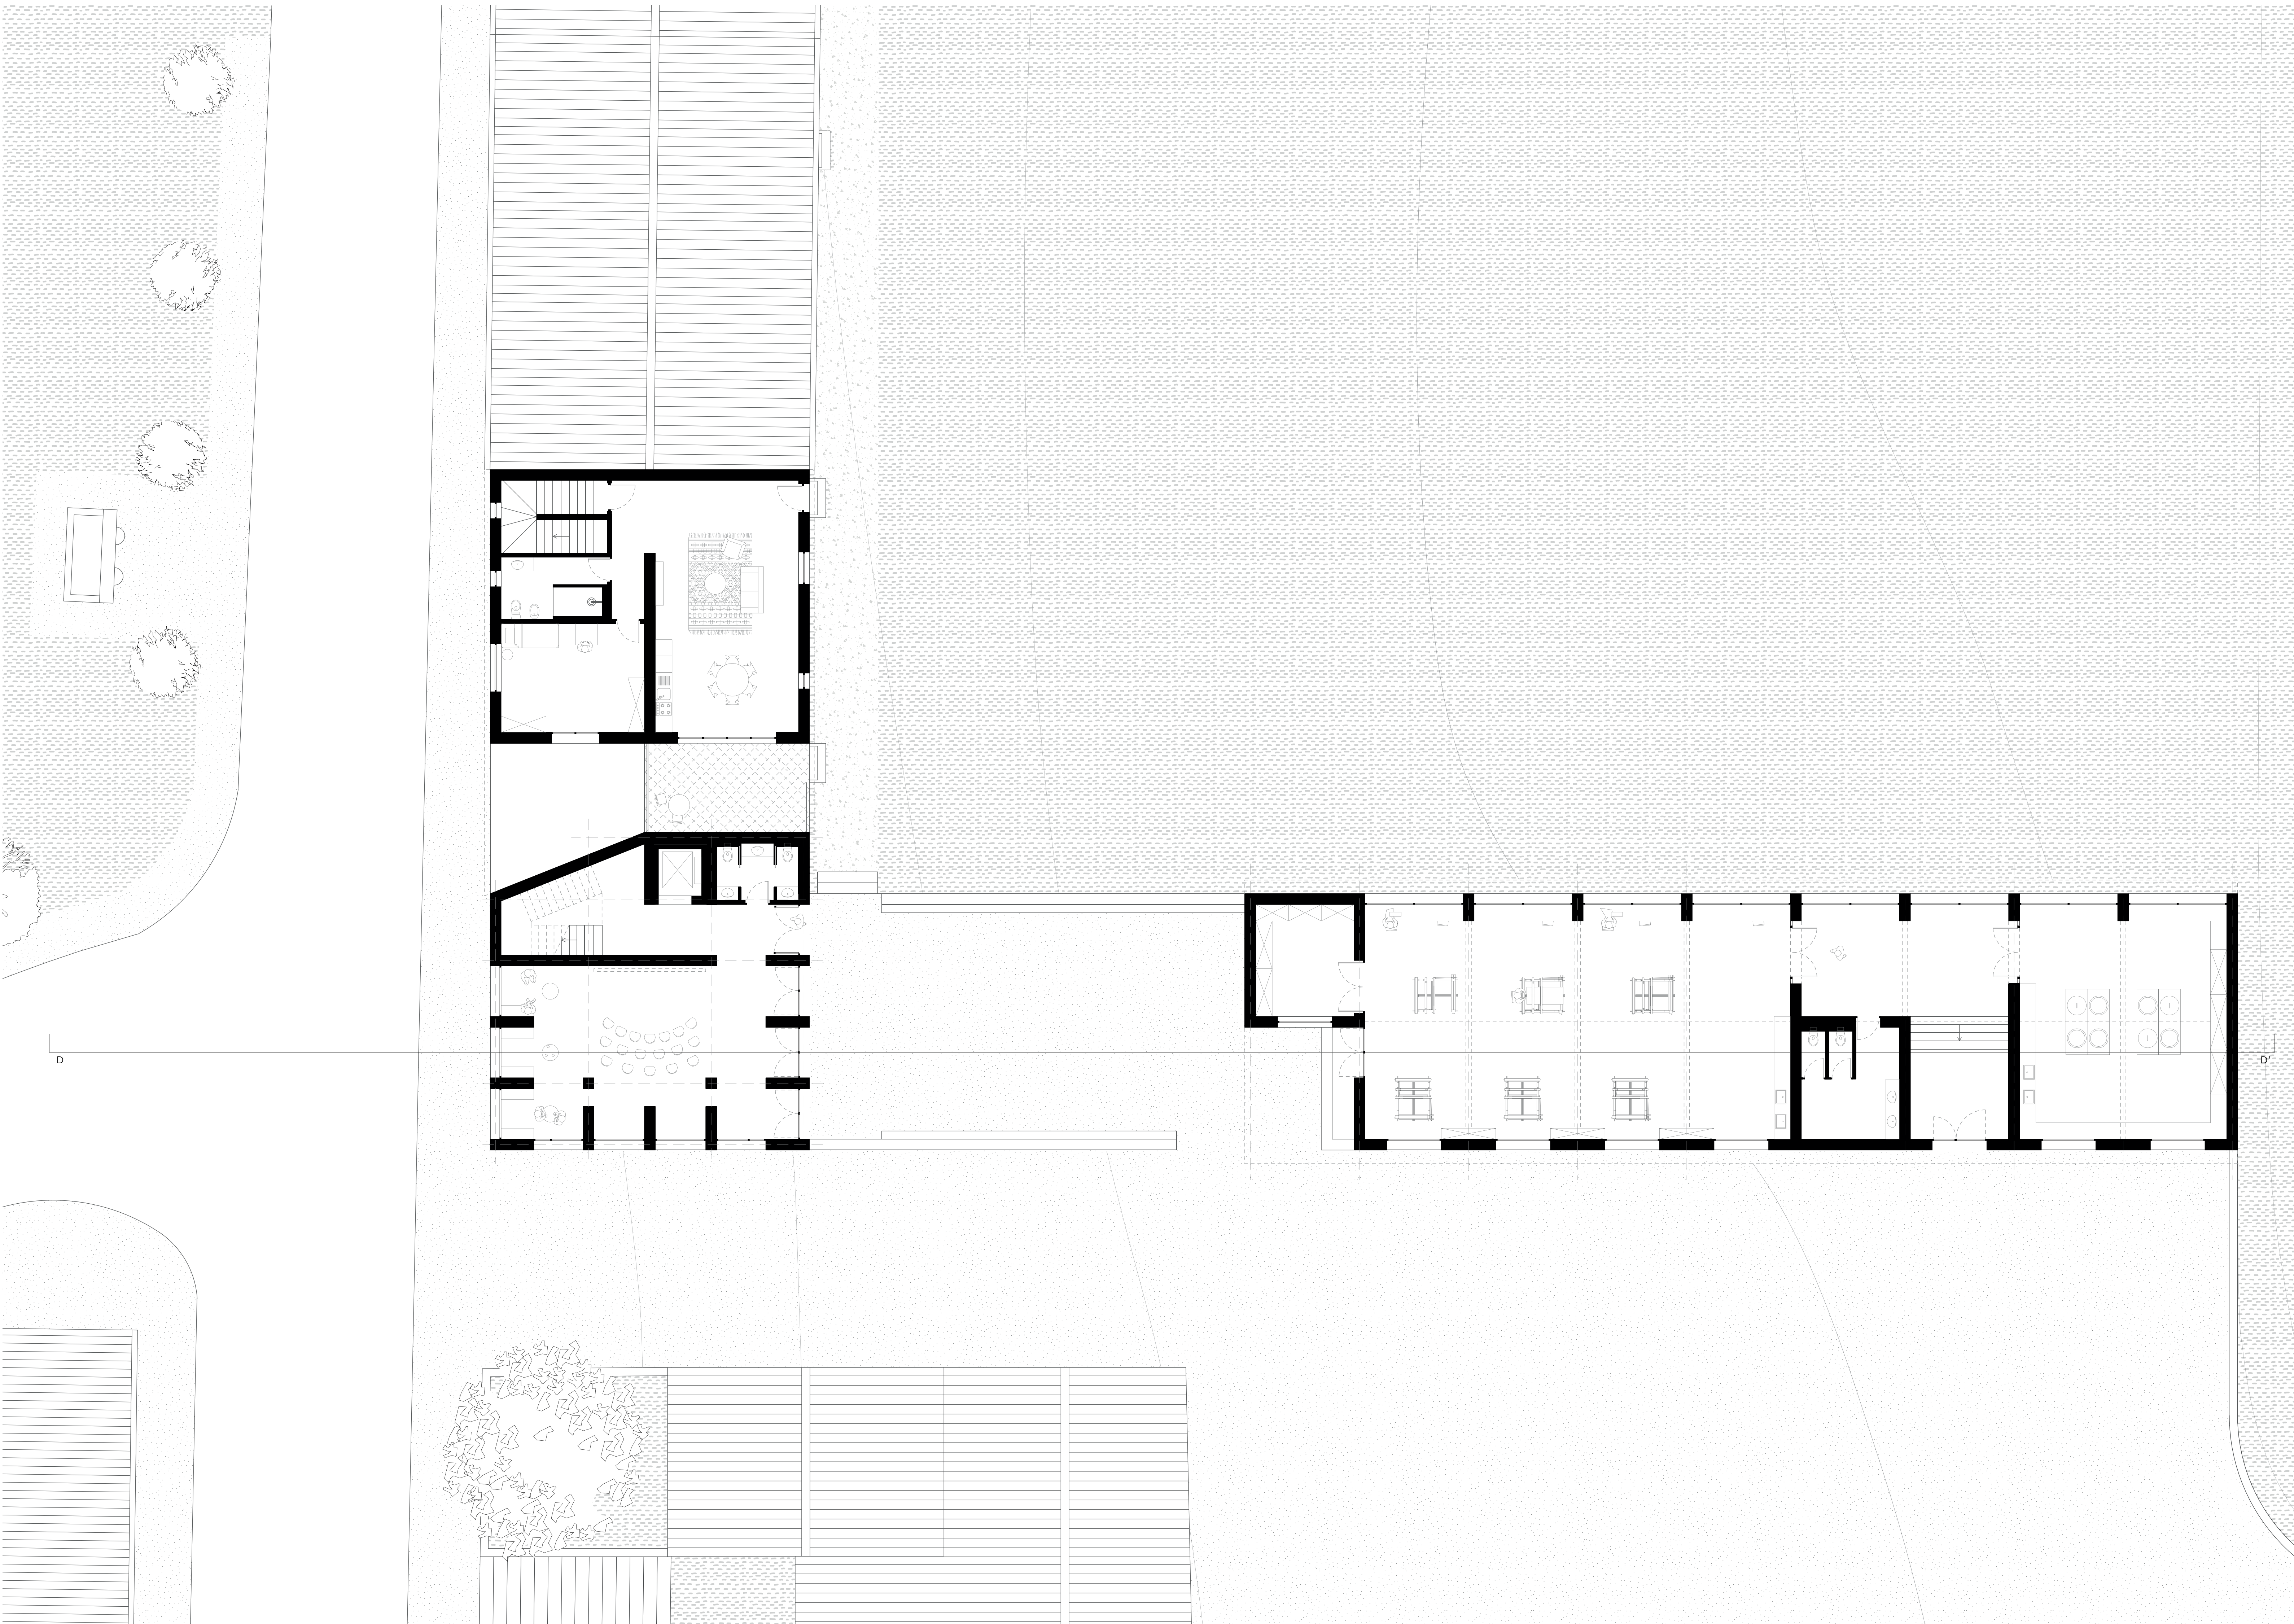

Niveau Rez supérieur 0 1 5m