




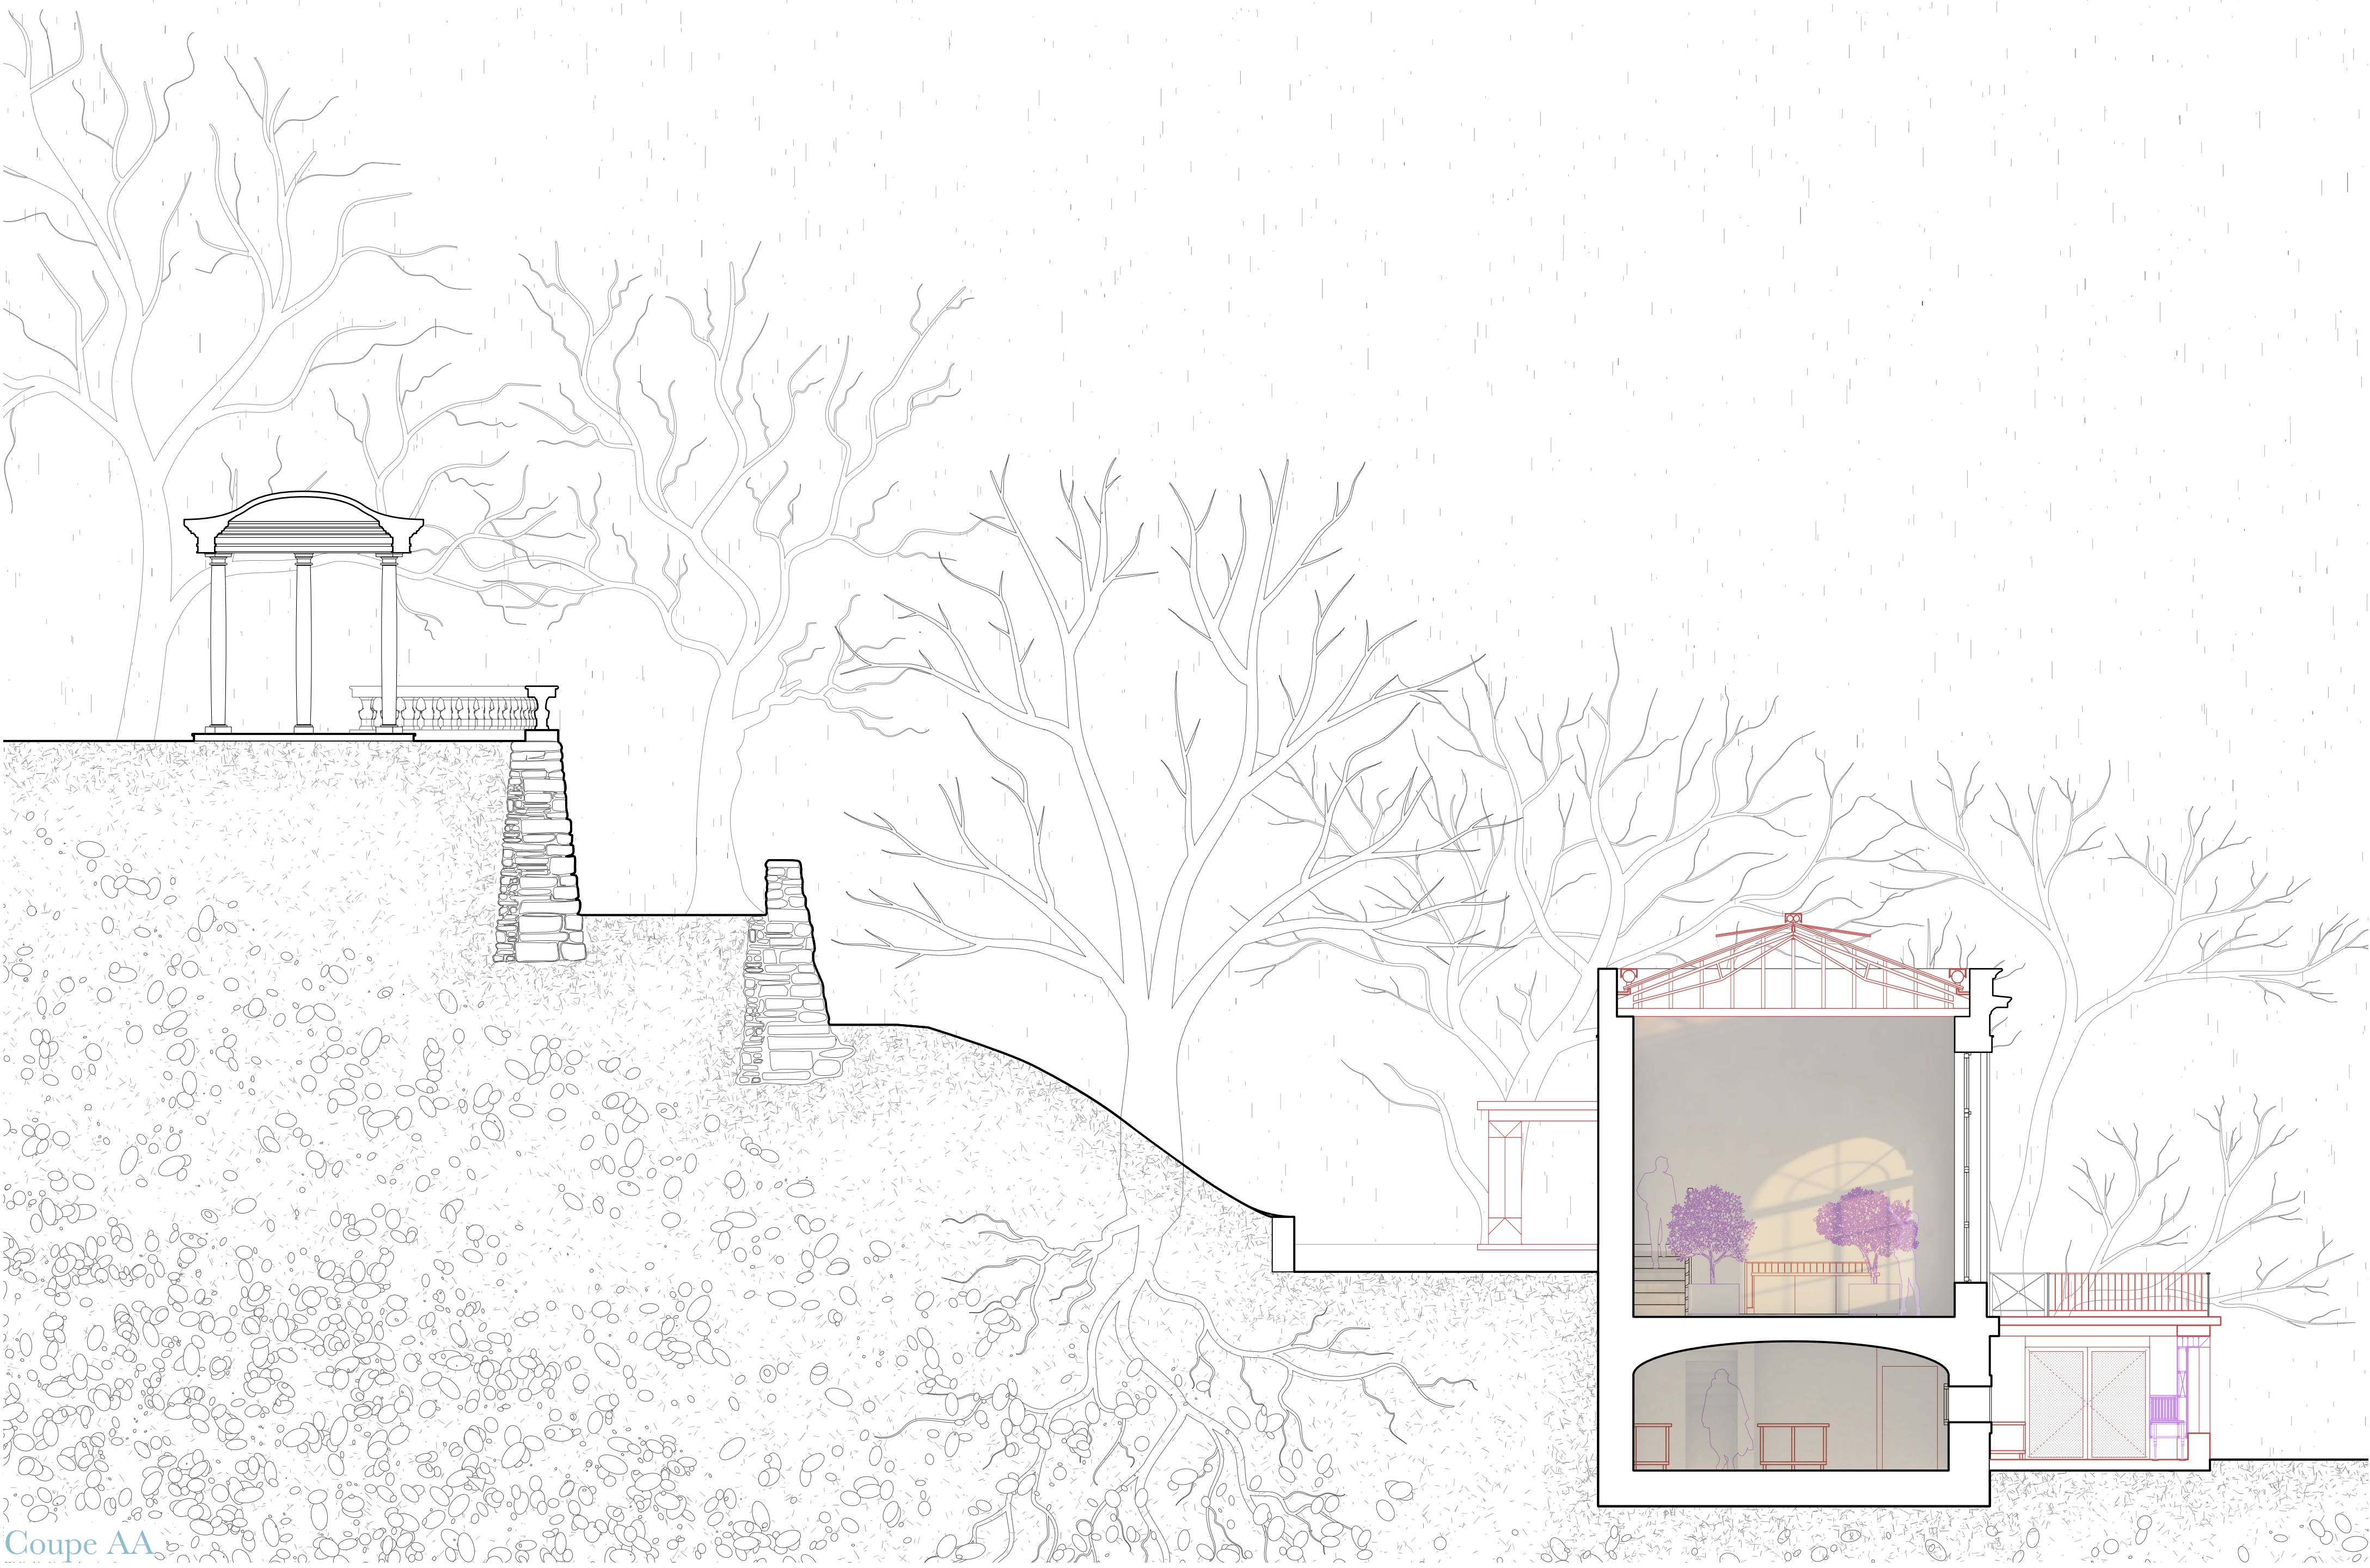


Coupe AA

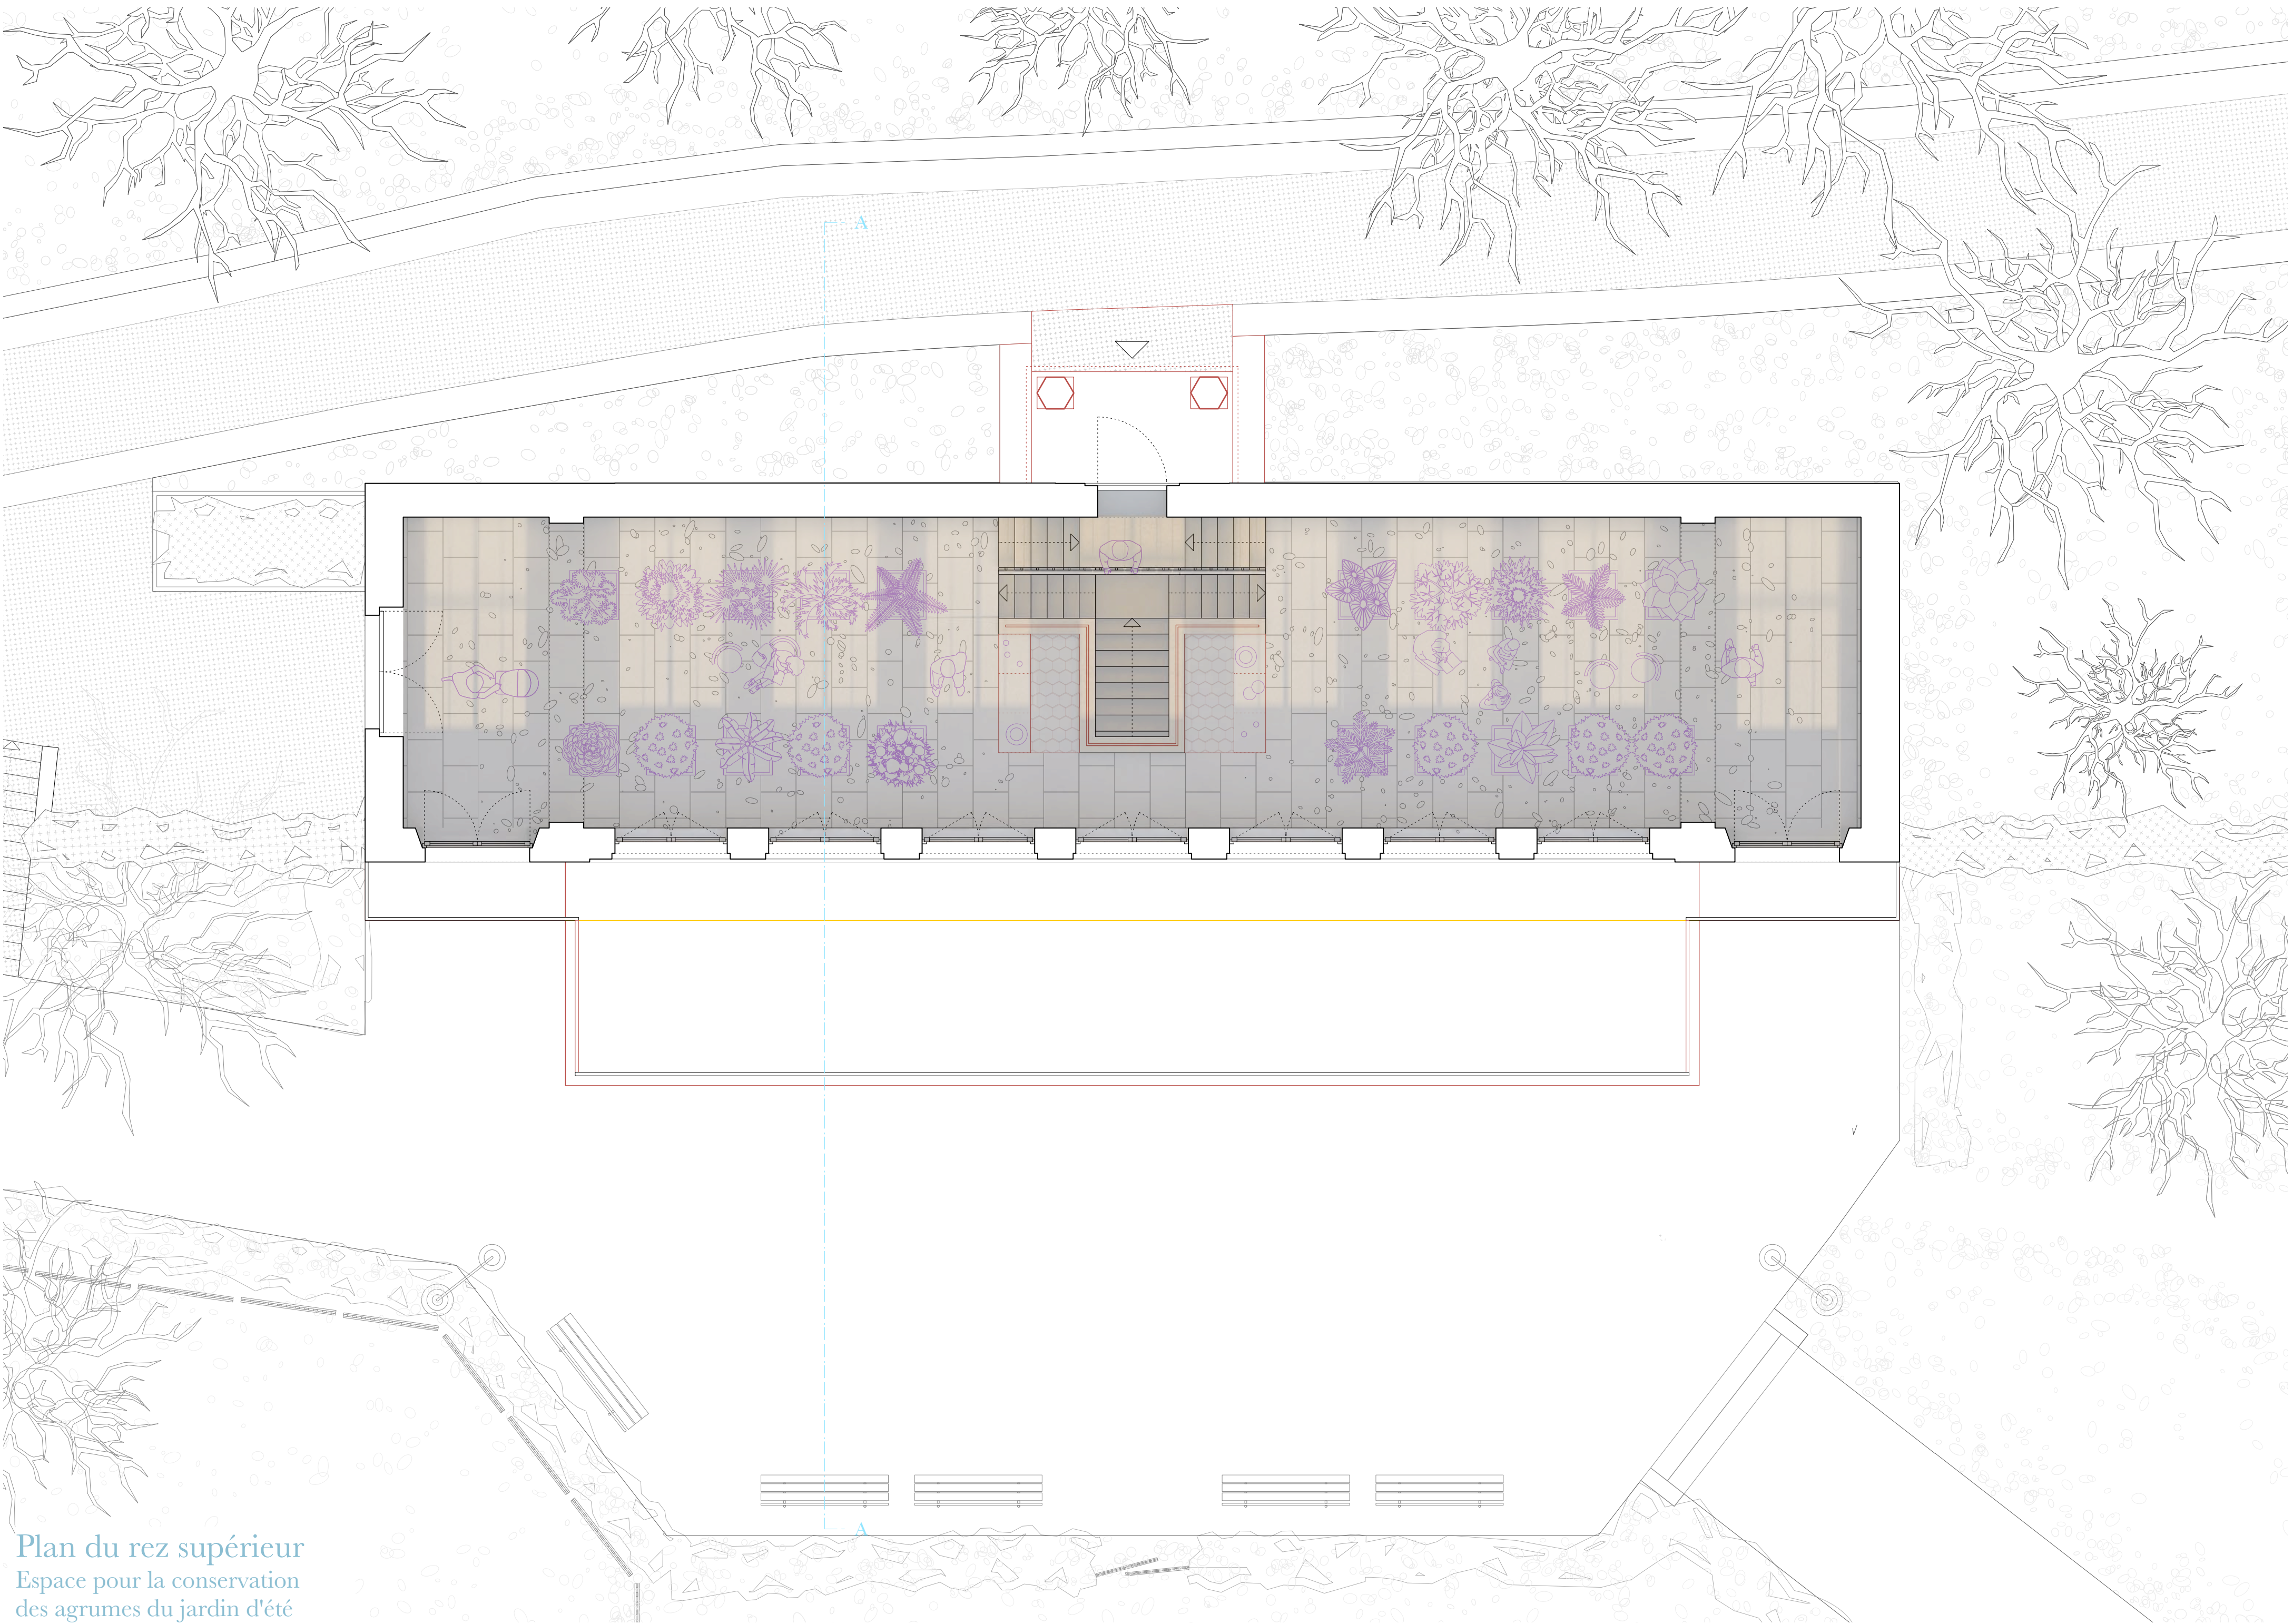

Plan du rez supérieur
Espace pour la conservation
des agrumes du jardin d'été

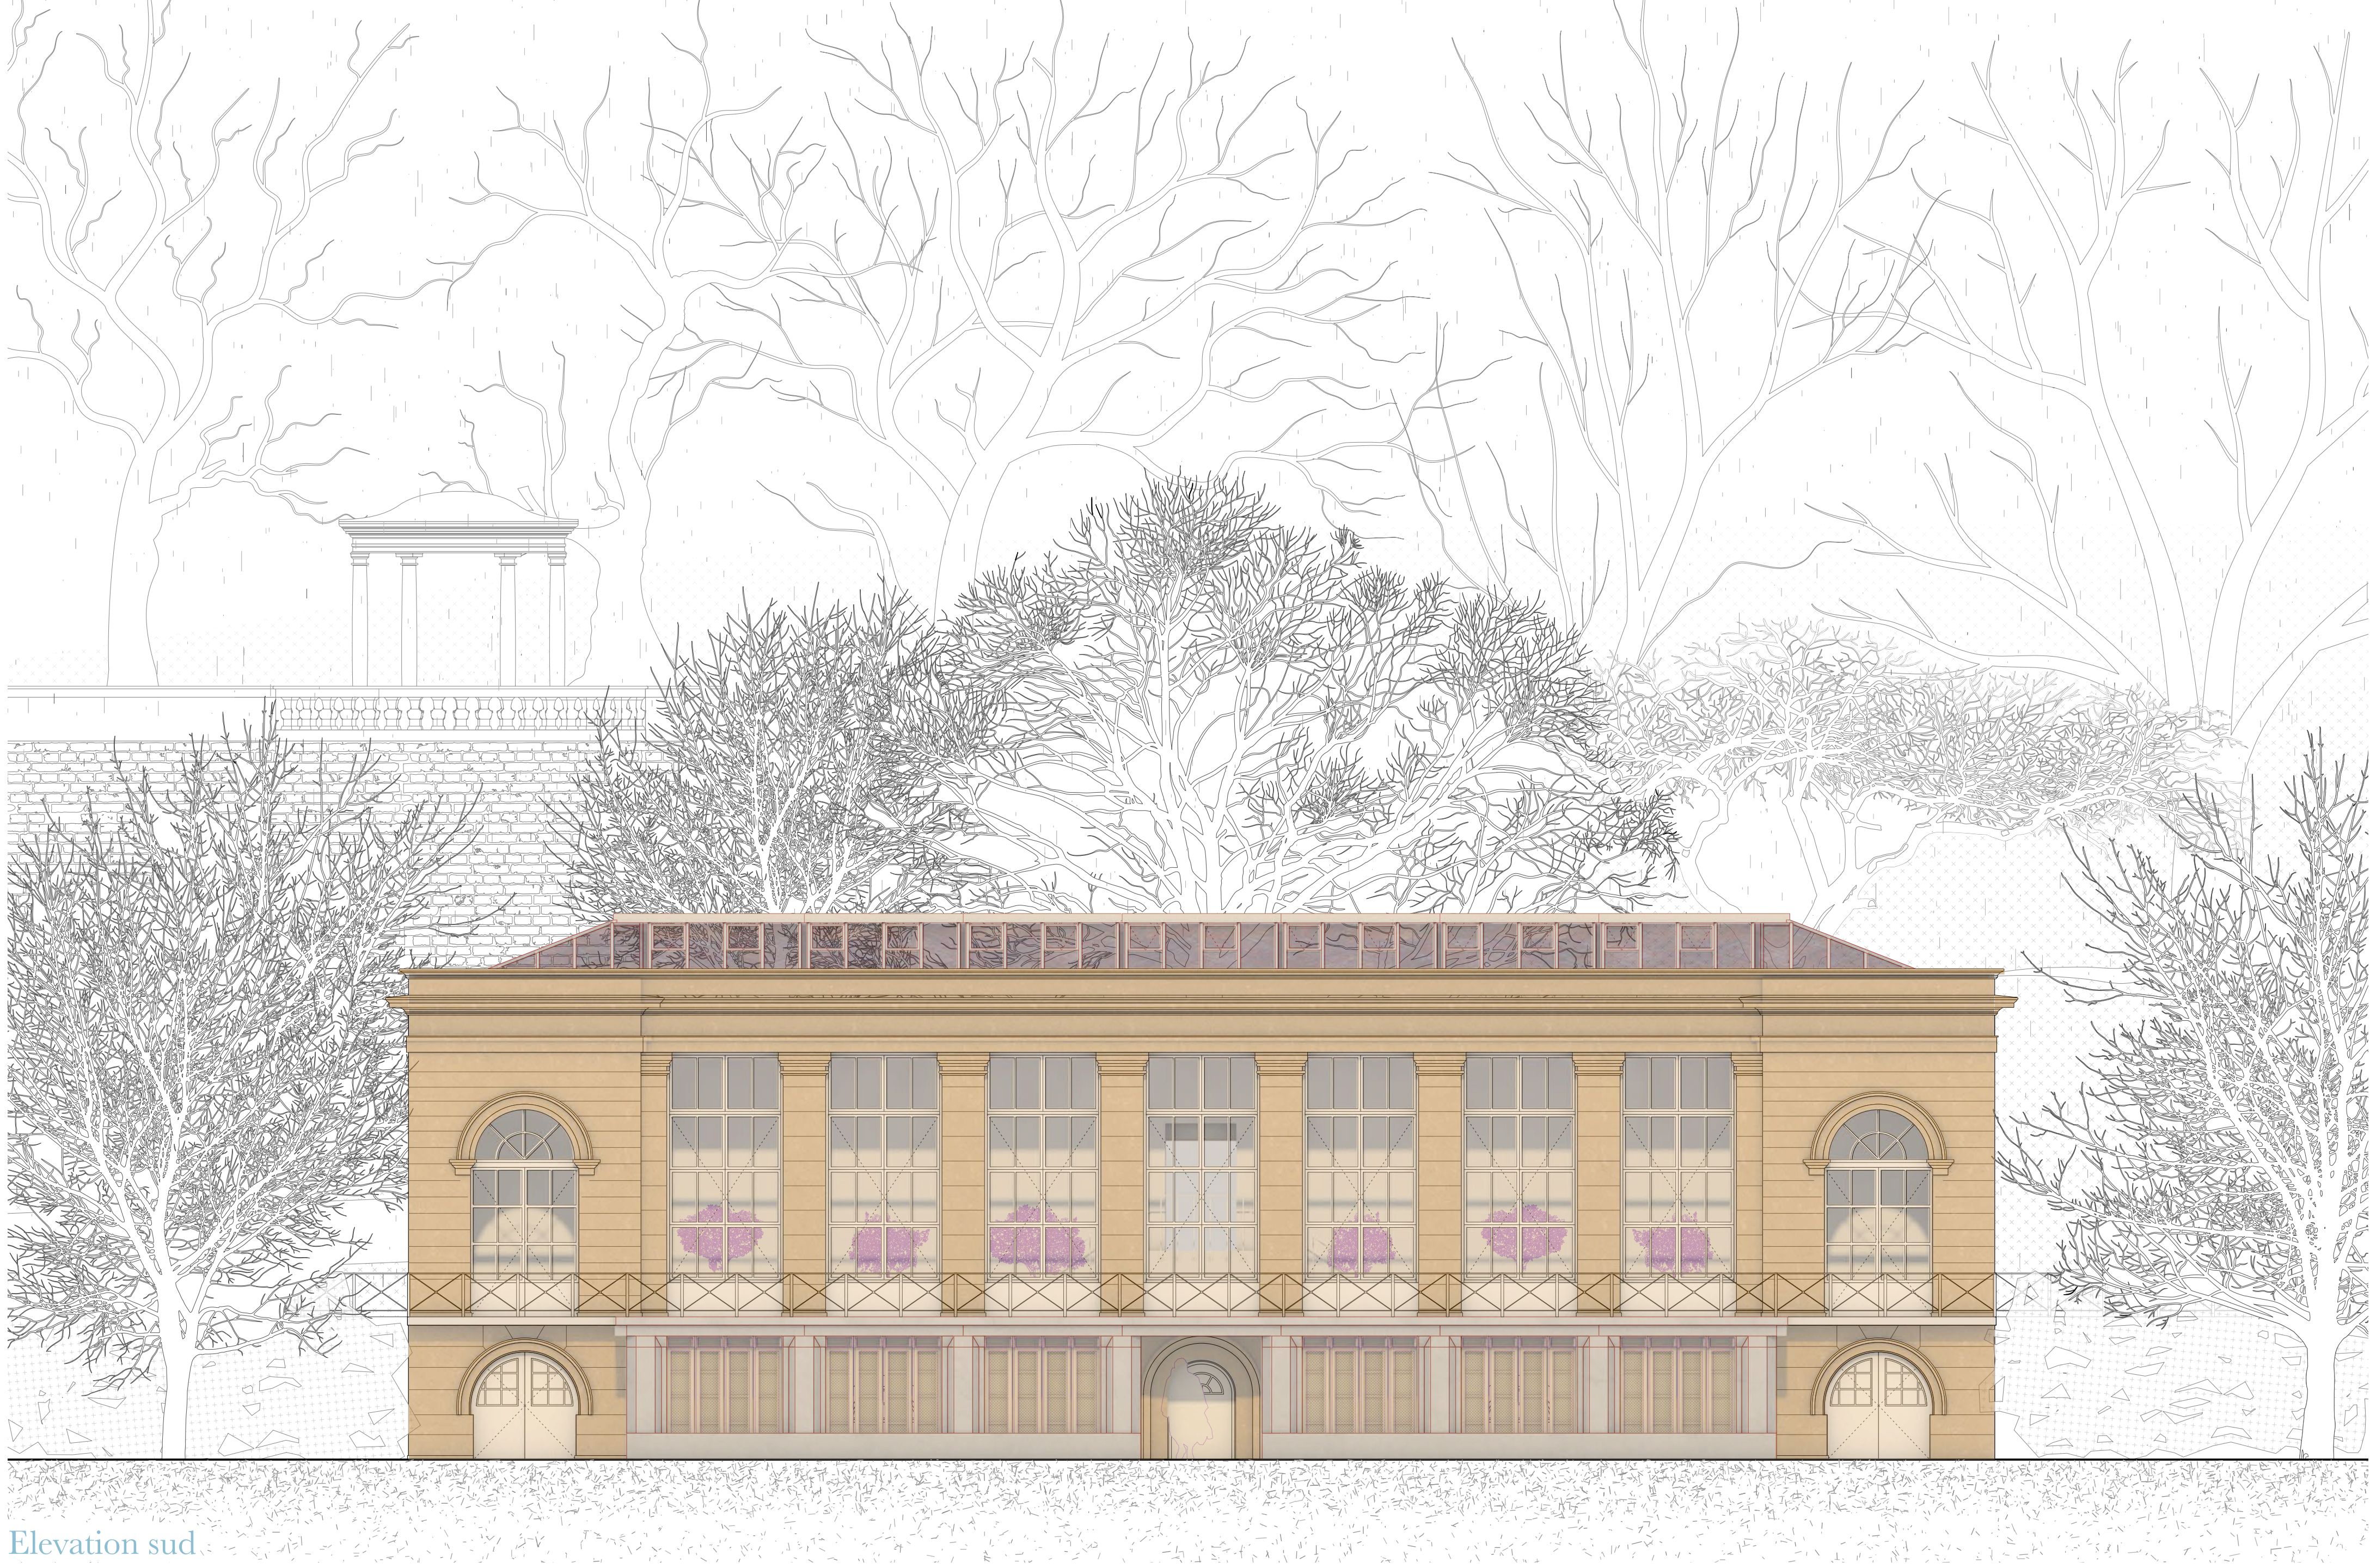

Elevation sud

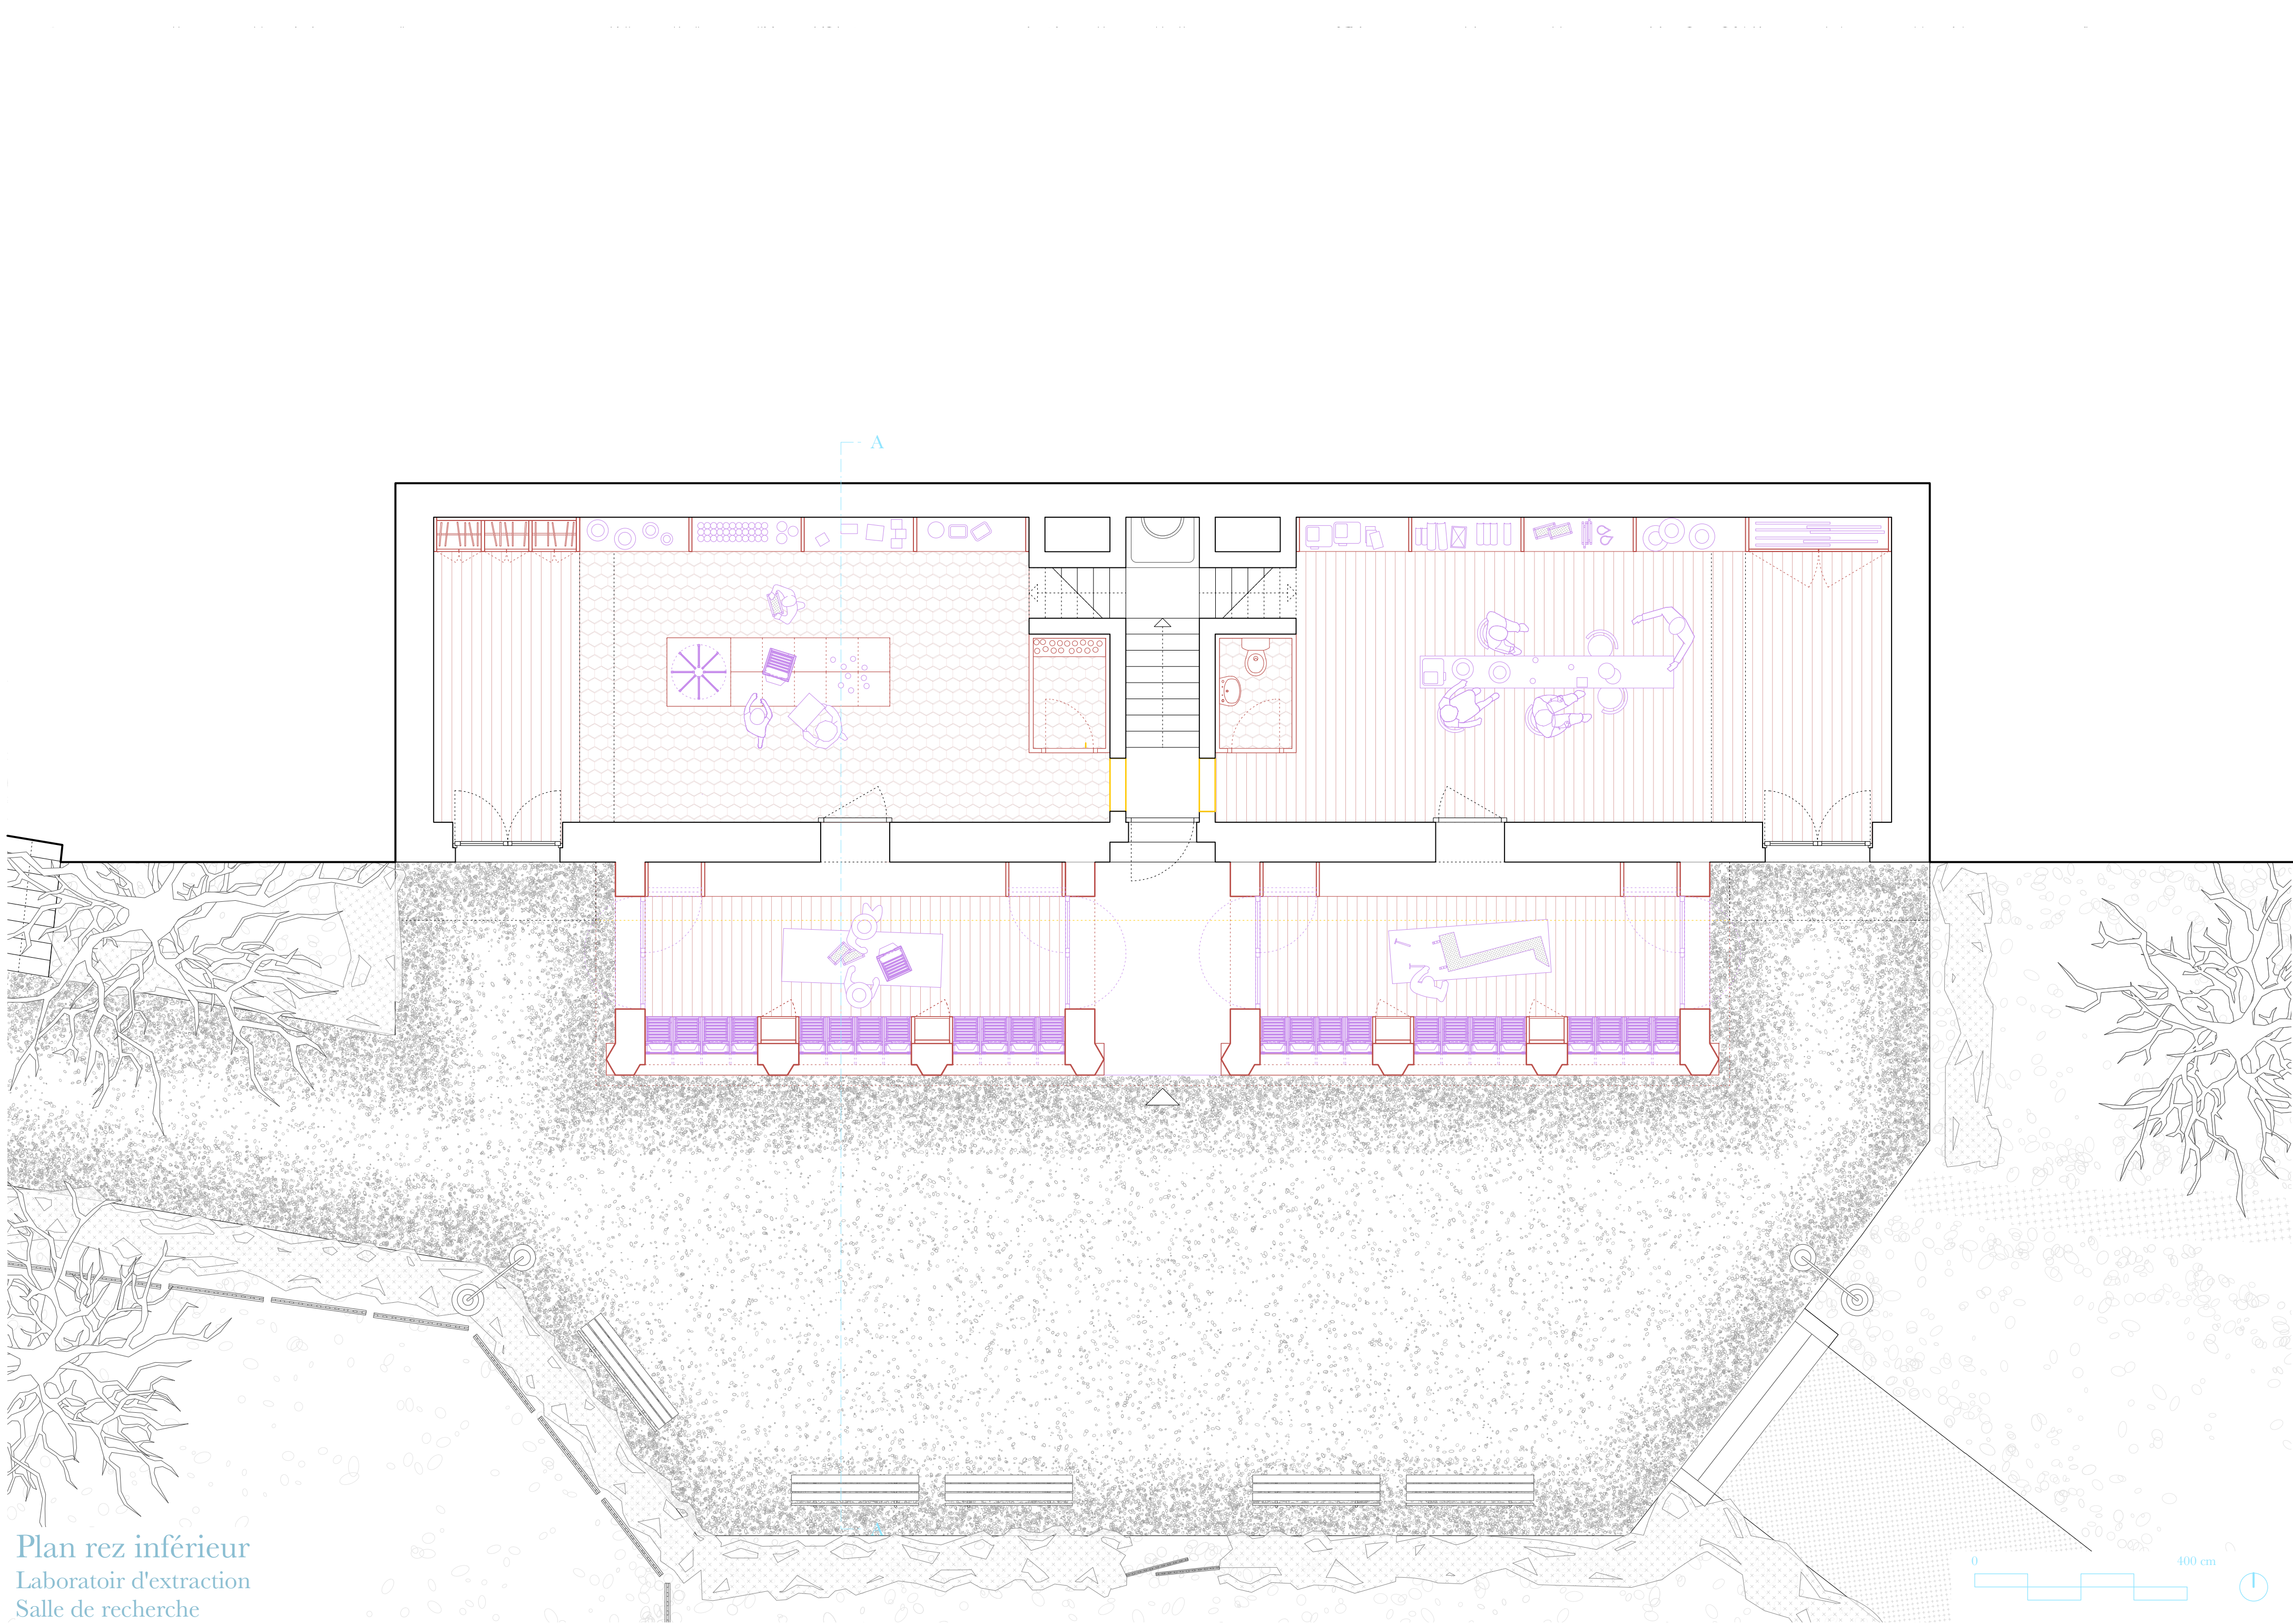

Plan rez inférieur
Laboratoire d'extraction
Salle de recherche