



Photomontage d'une maquette de la typologie 1 au 1:33





Photomontage d'une maquette de la typologie 1 au 1:33



Photomontage d'une maquette de la typologie 2 au 1:33



Photomontage d'une maquette de la typologie 2 au 1:33

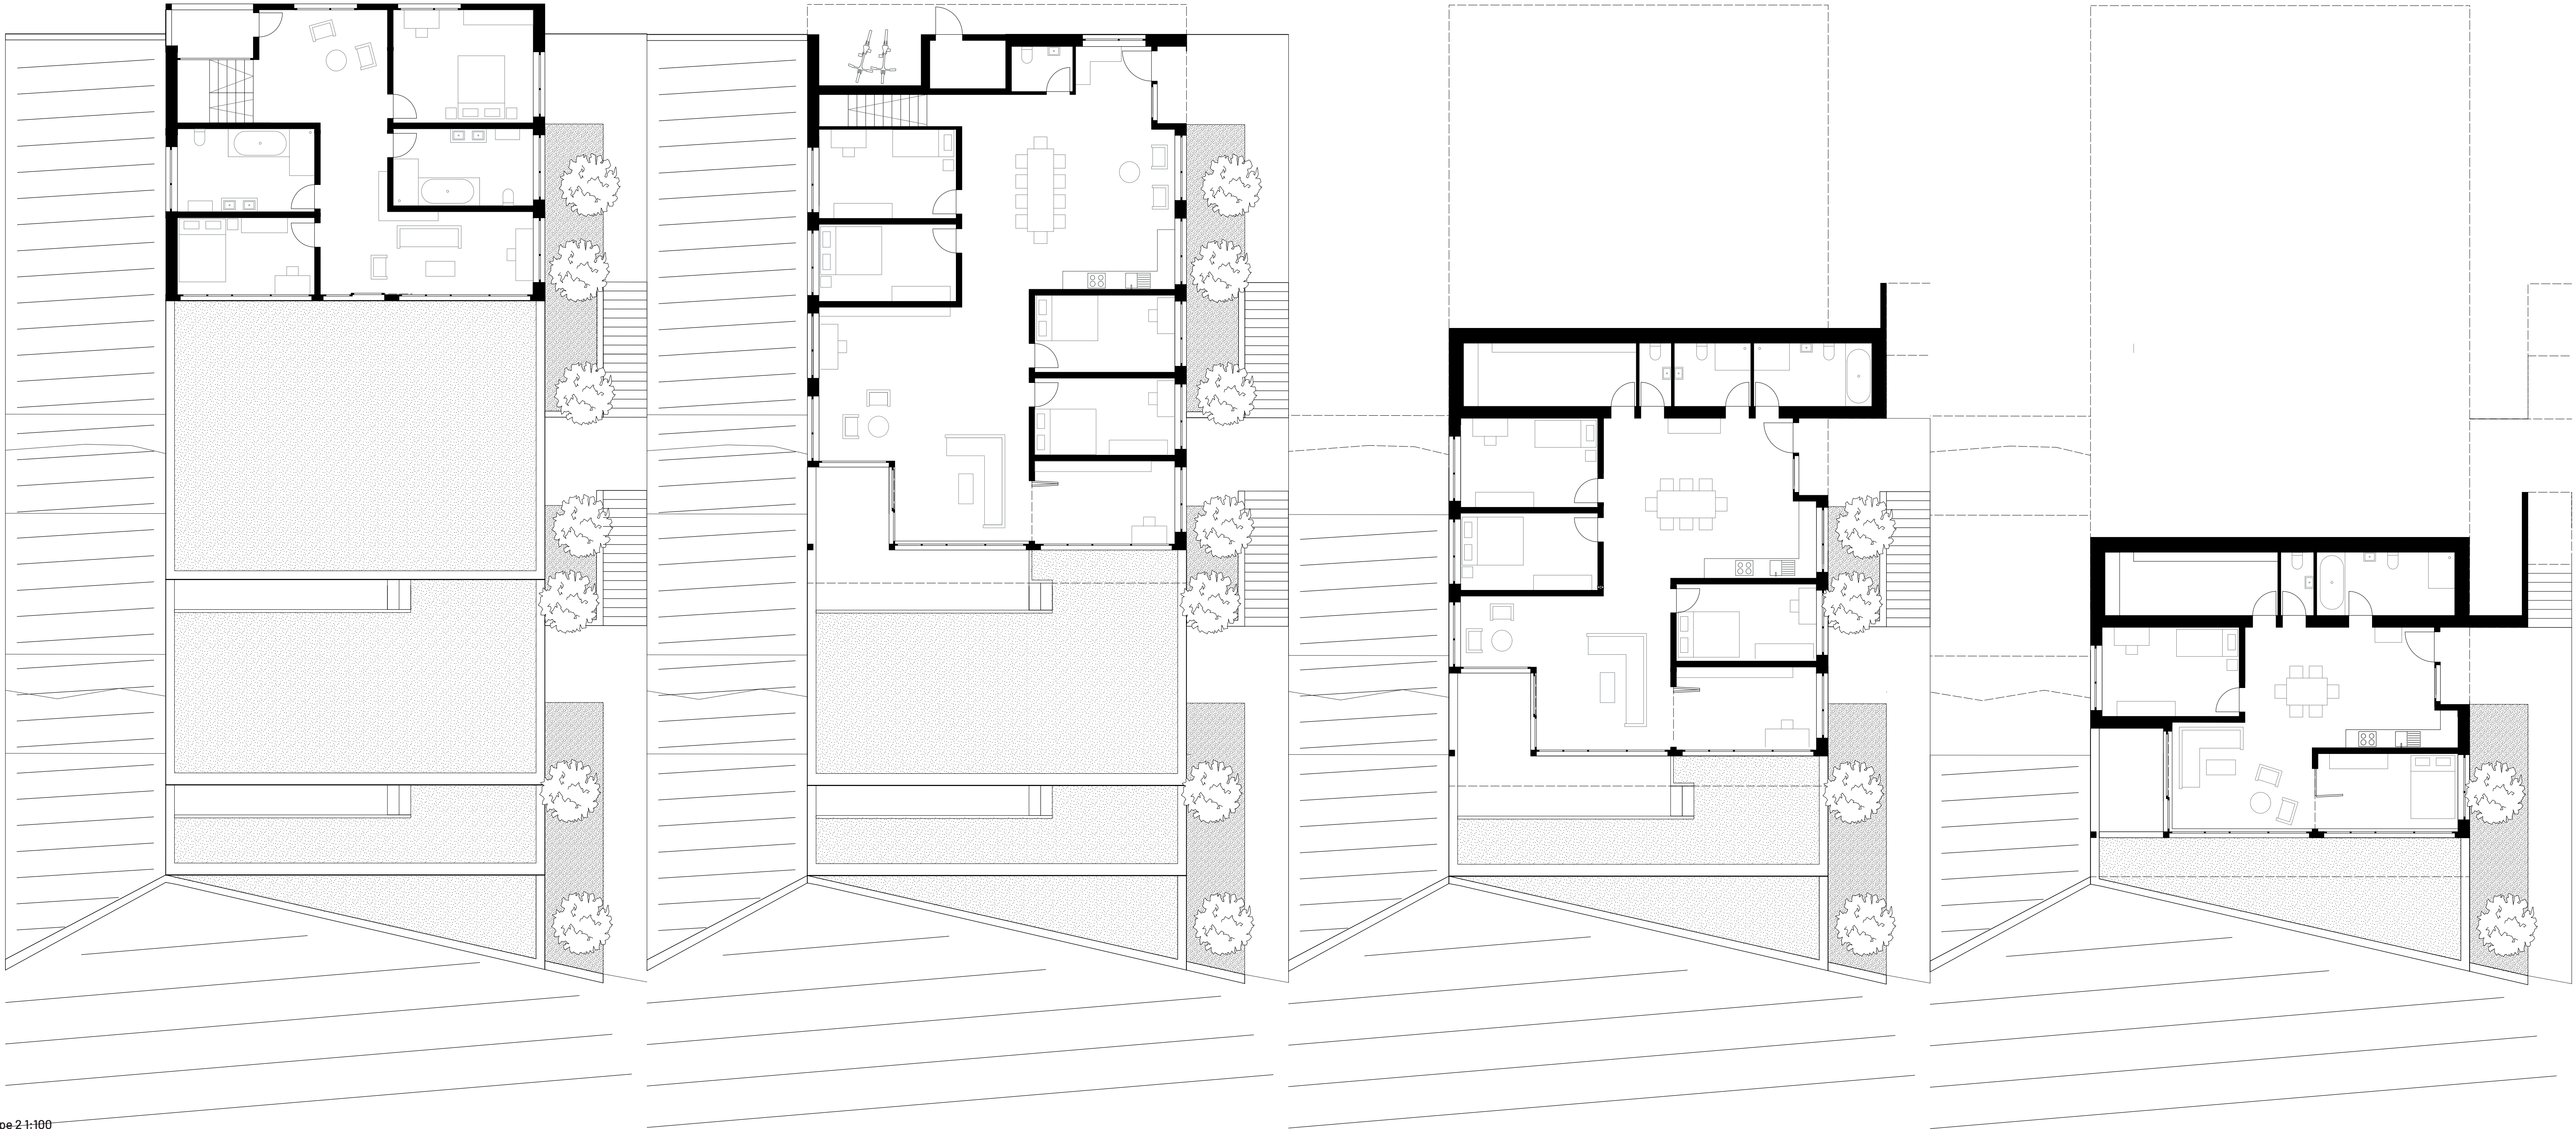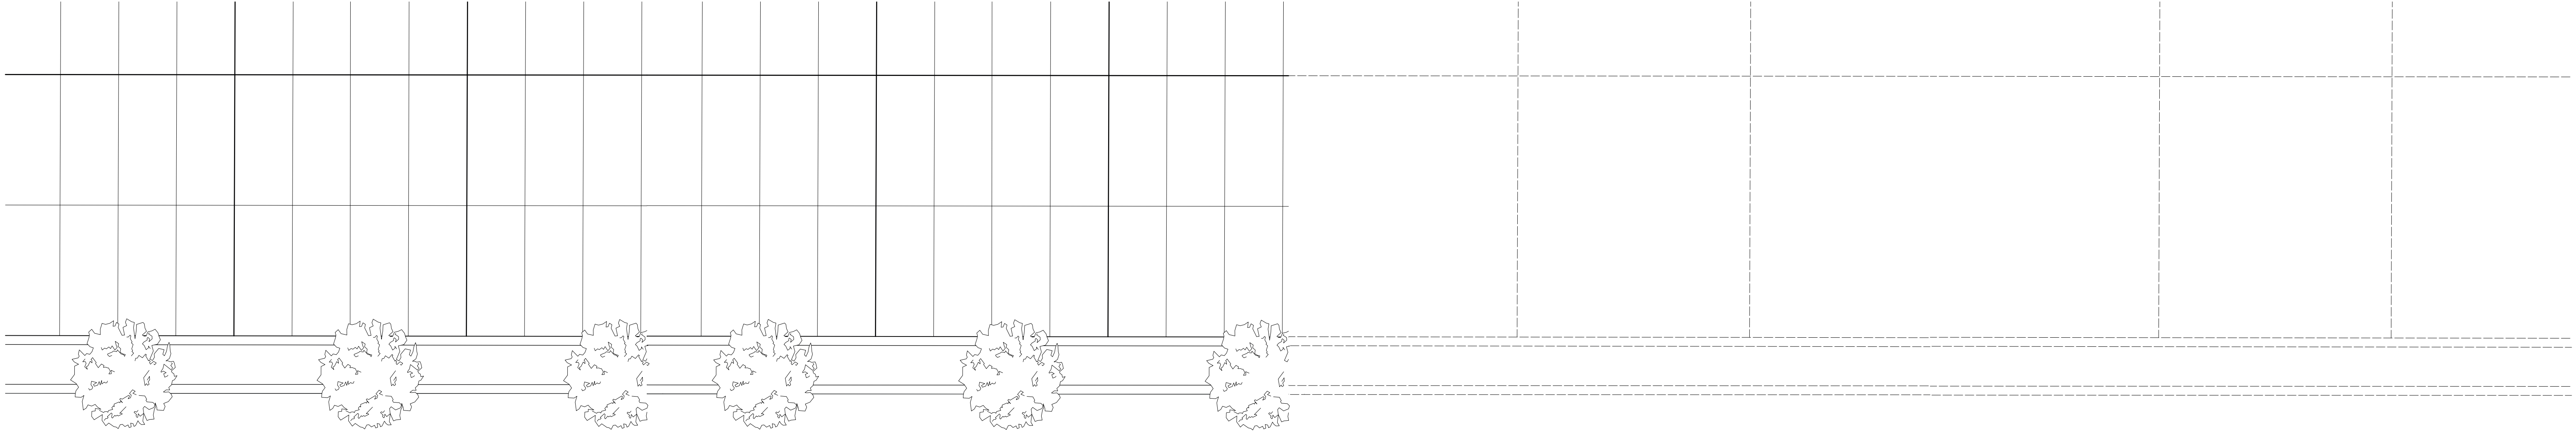

Plan d'étages type 2-1:100

