




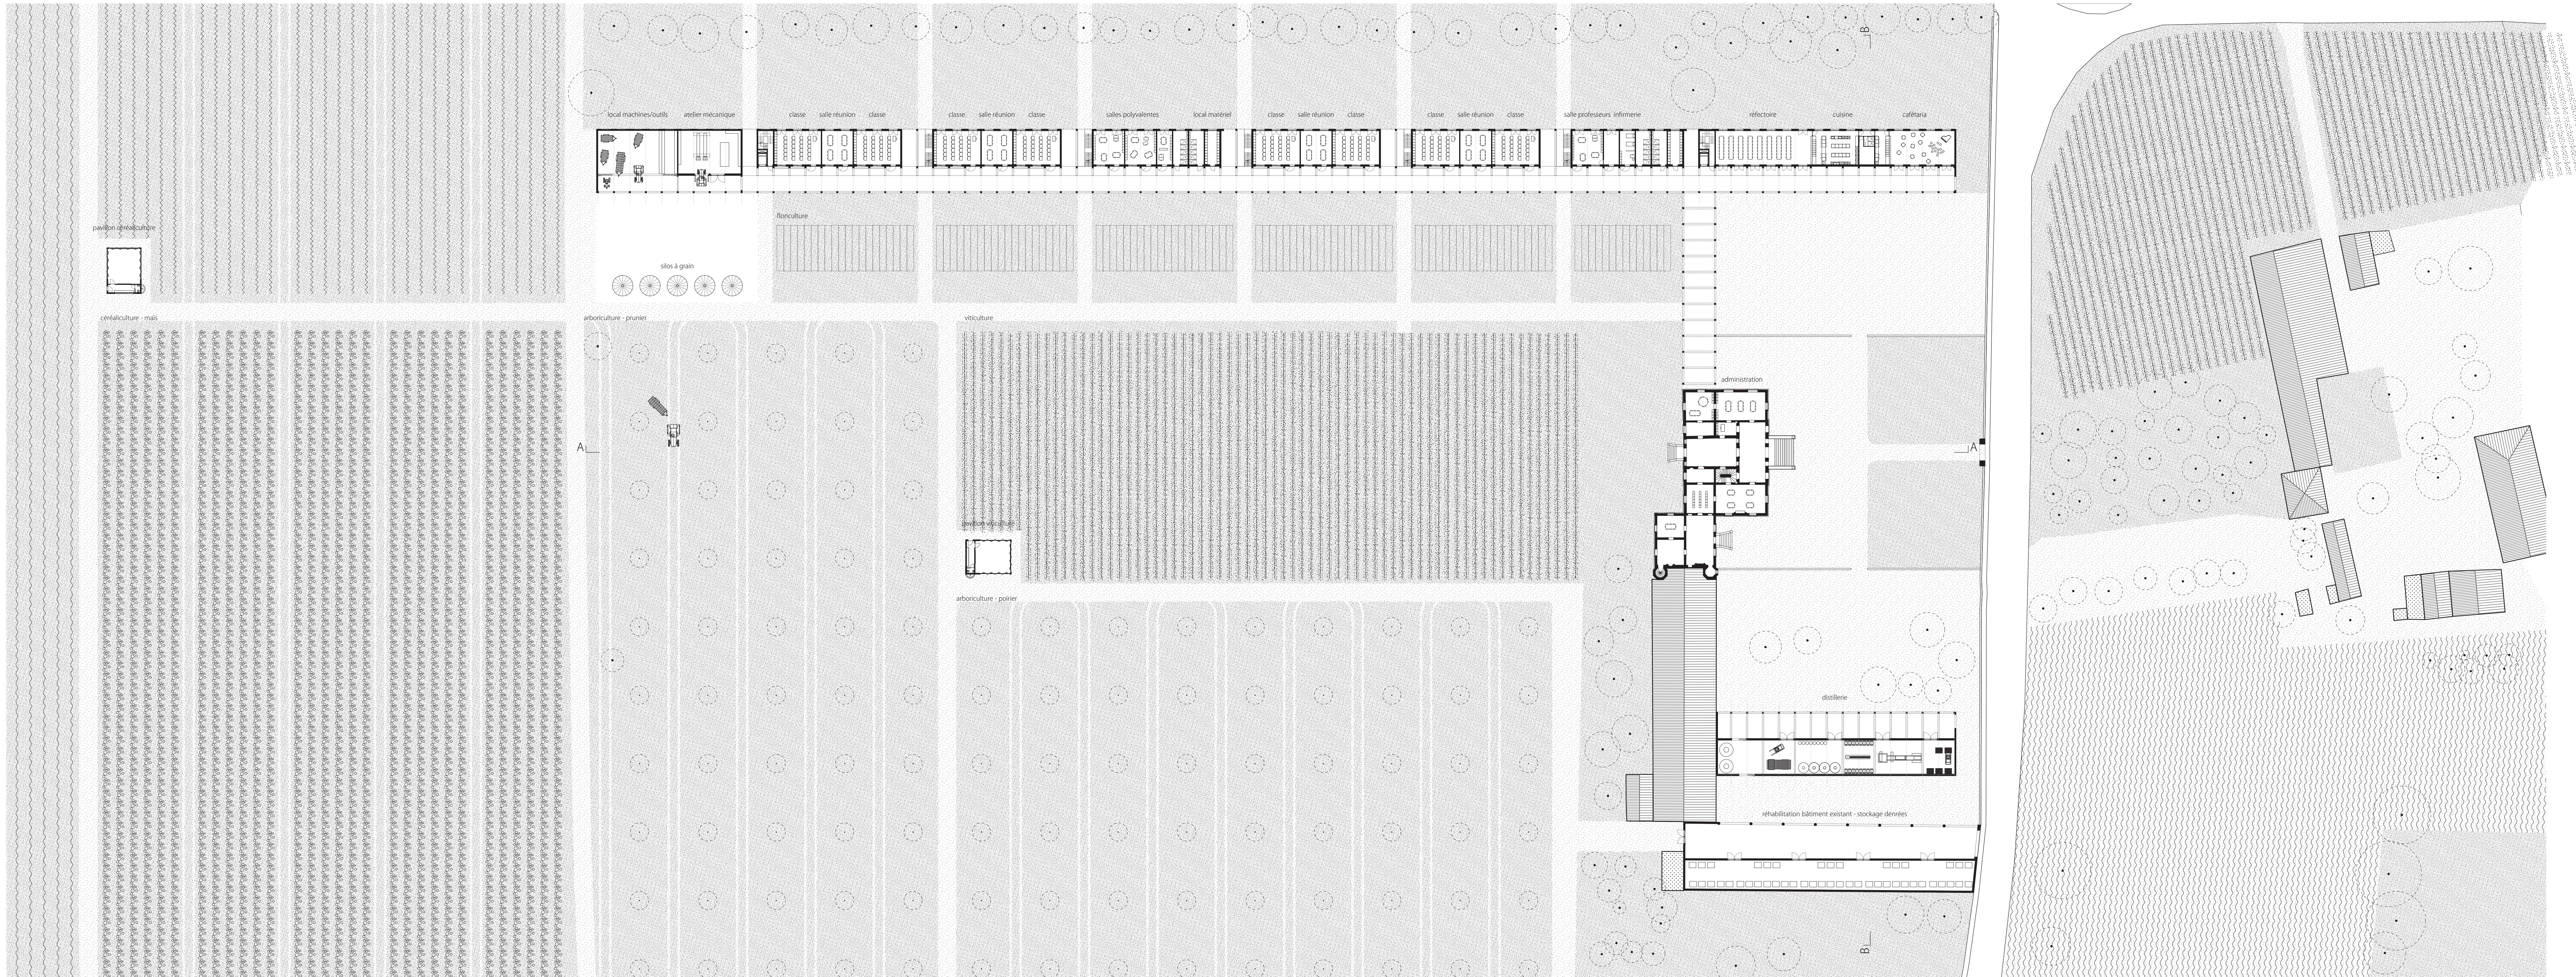


Rez-de-chaussée

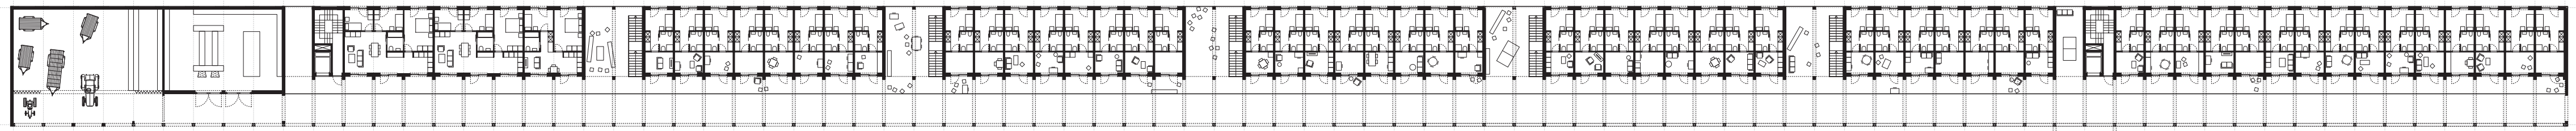

Coupe AA

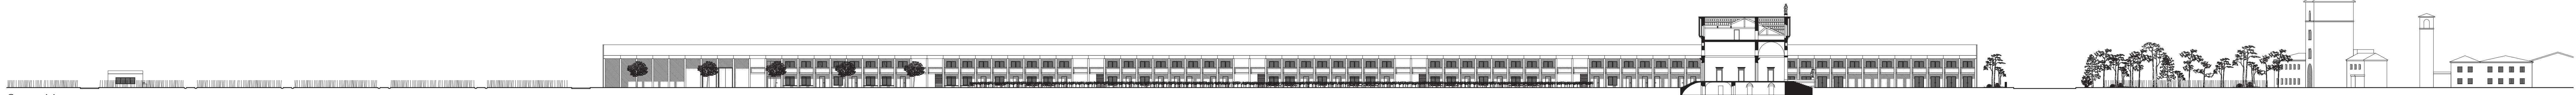

Elévation sud

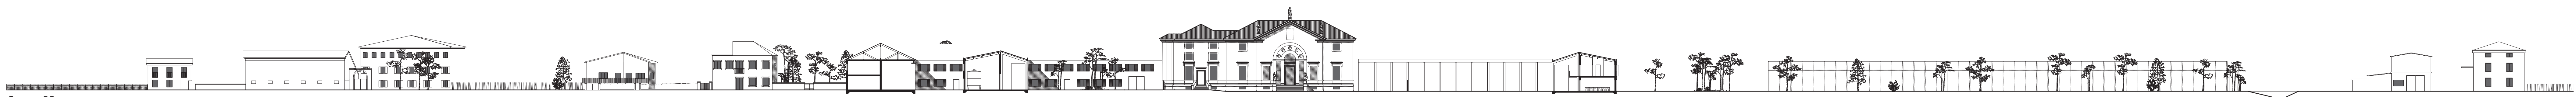

Coupe BB