



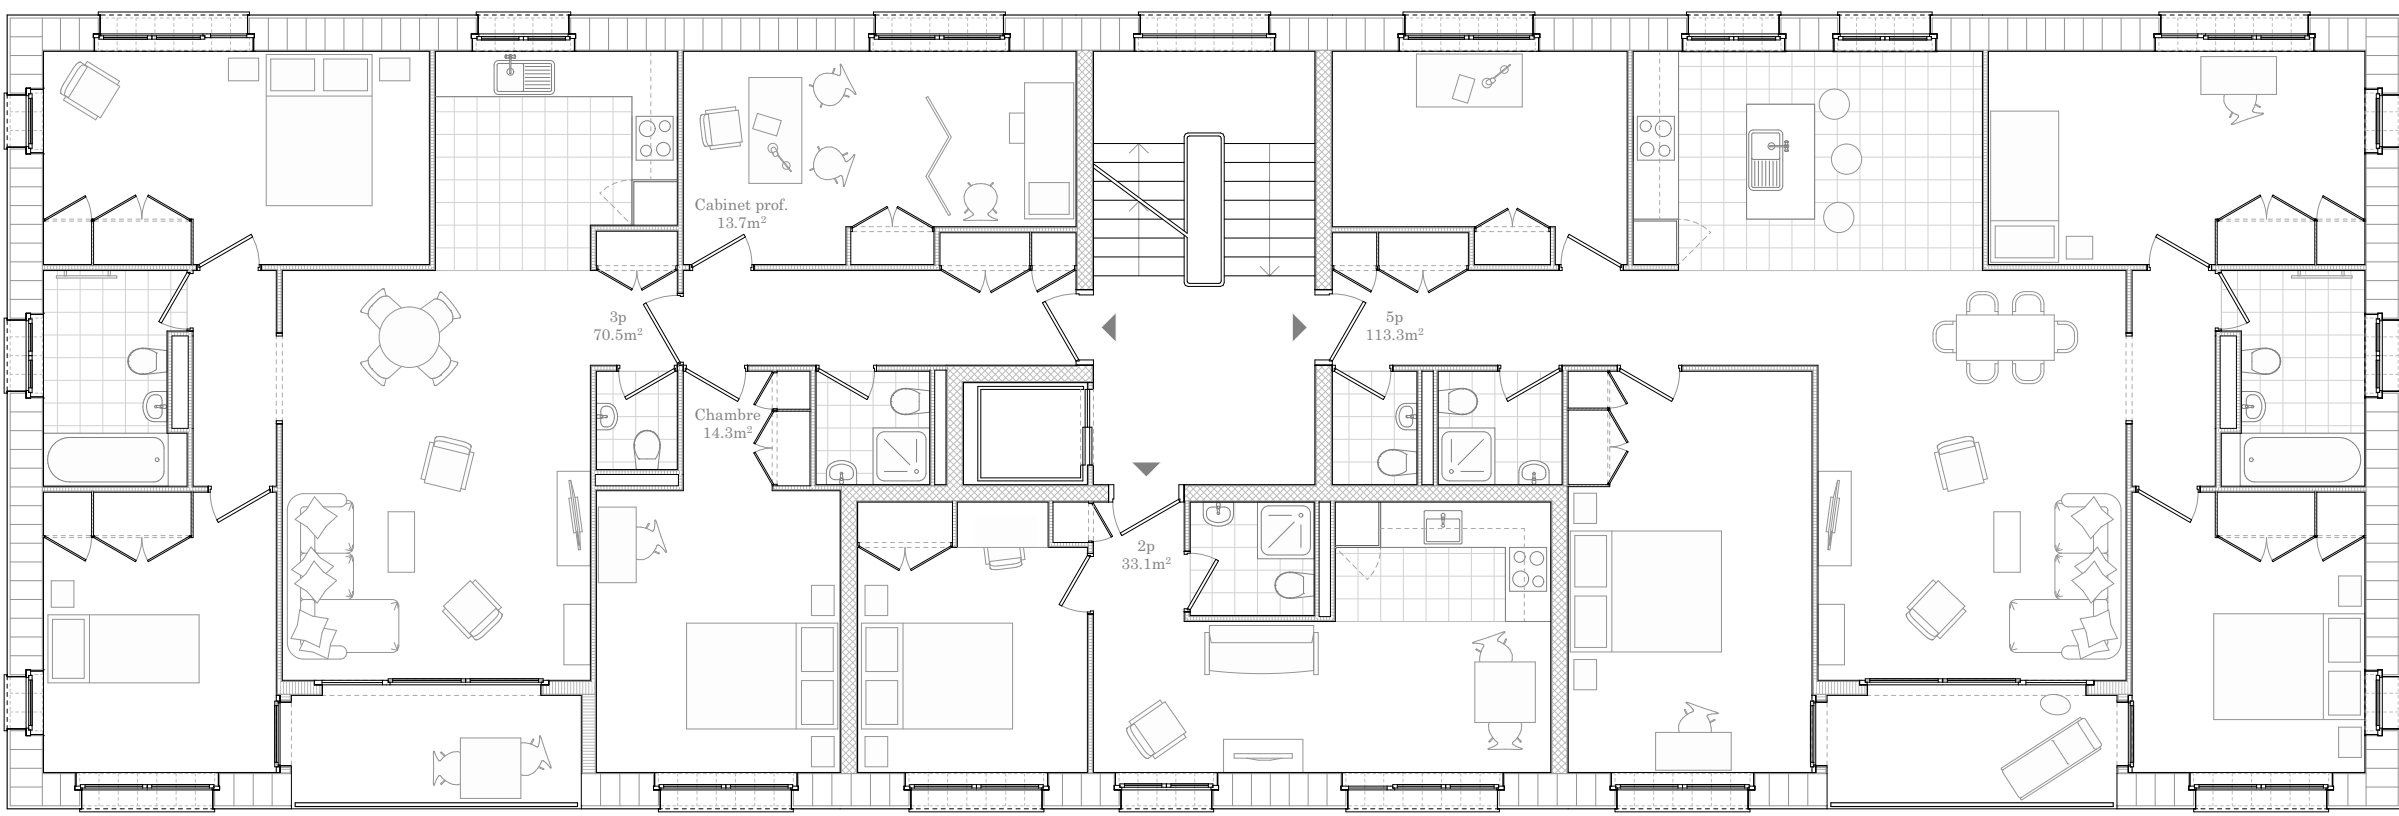


Étage type

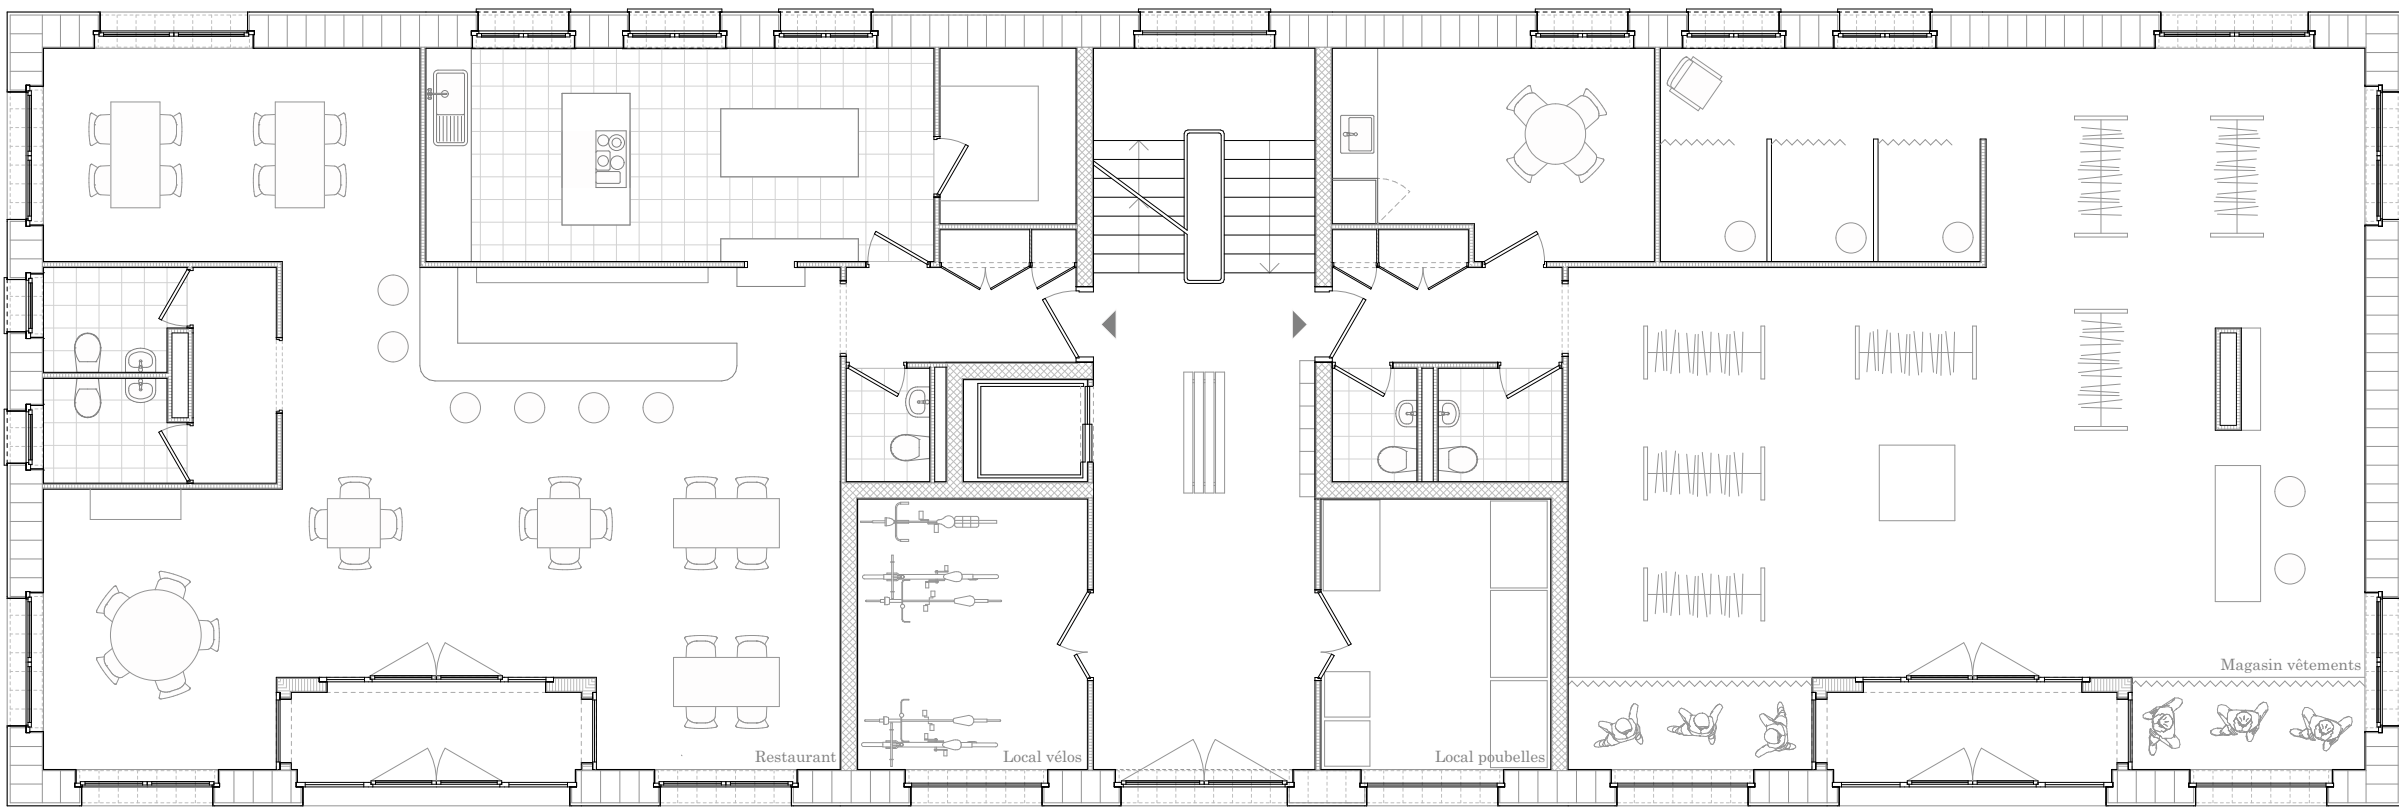


Rez-de-chaussée

	2p.	3p.	5p.	Total
surface plancher	39.2m² (100%)	81.6m² (100%)	130.2m²(100%)	
surface habitable	31.4m² (80%)	68.2m² (83.6%)	109.4m² (84%)	
surface cons.+ inst.	7.8m² (20%)	13.4m² (16.4%)	20.8m² (16%)	
nb de logements	5	5	5	15
nb d'habitants	8	18	25	51


Bâtiment collectif 1
1:100

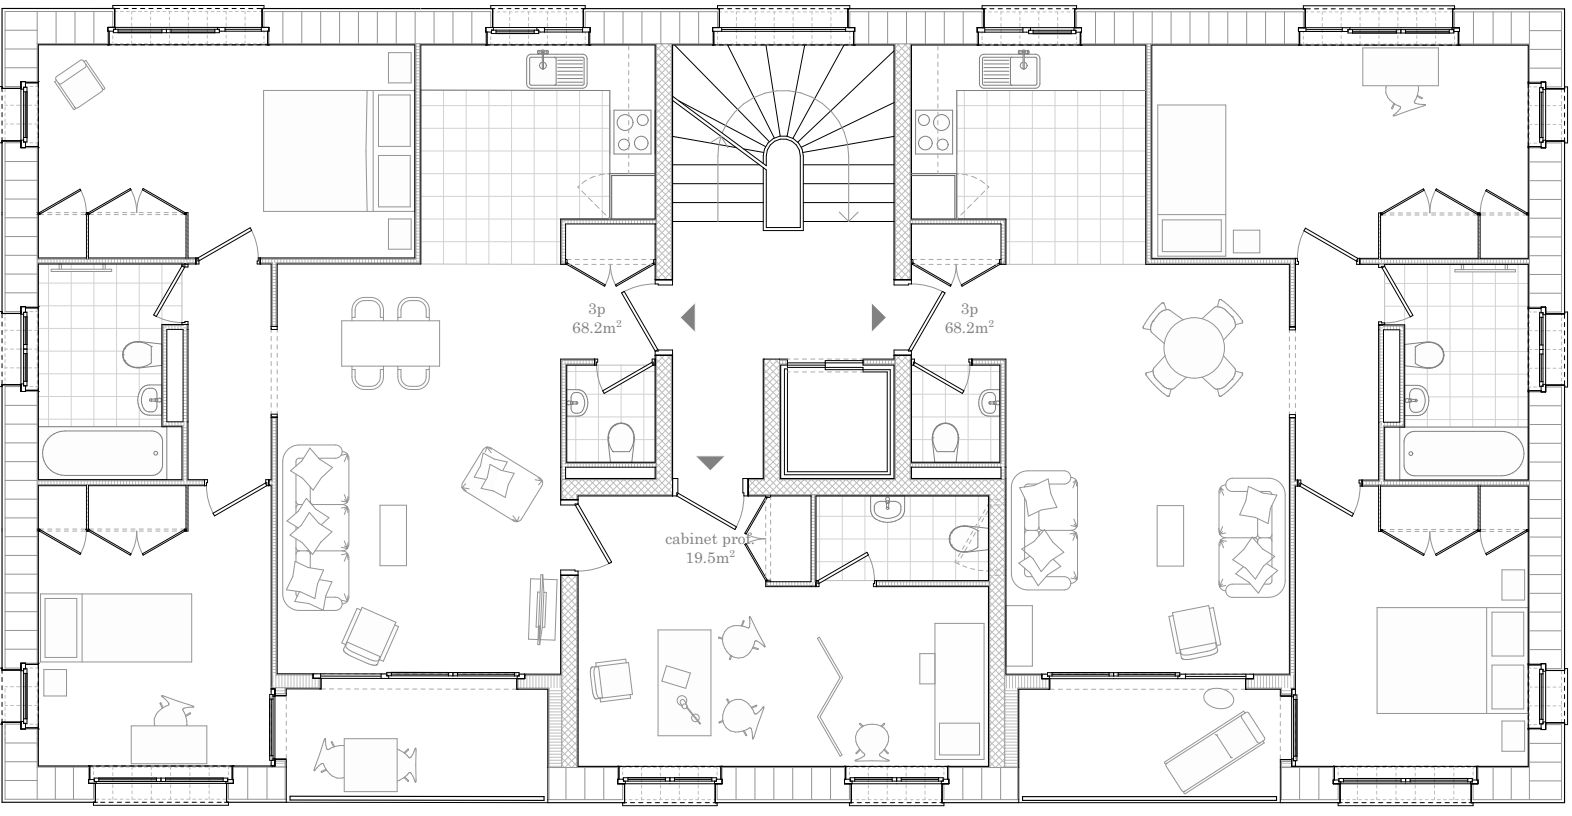

Étage type - Variante 1

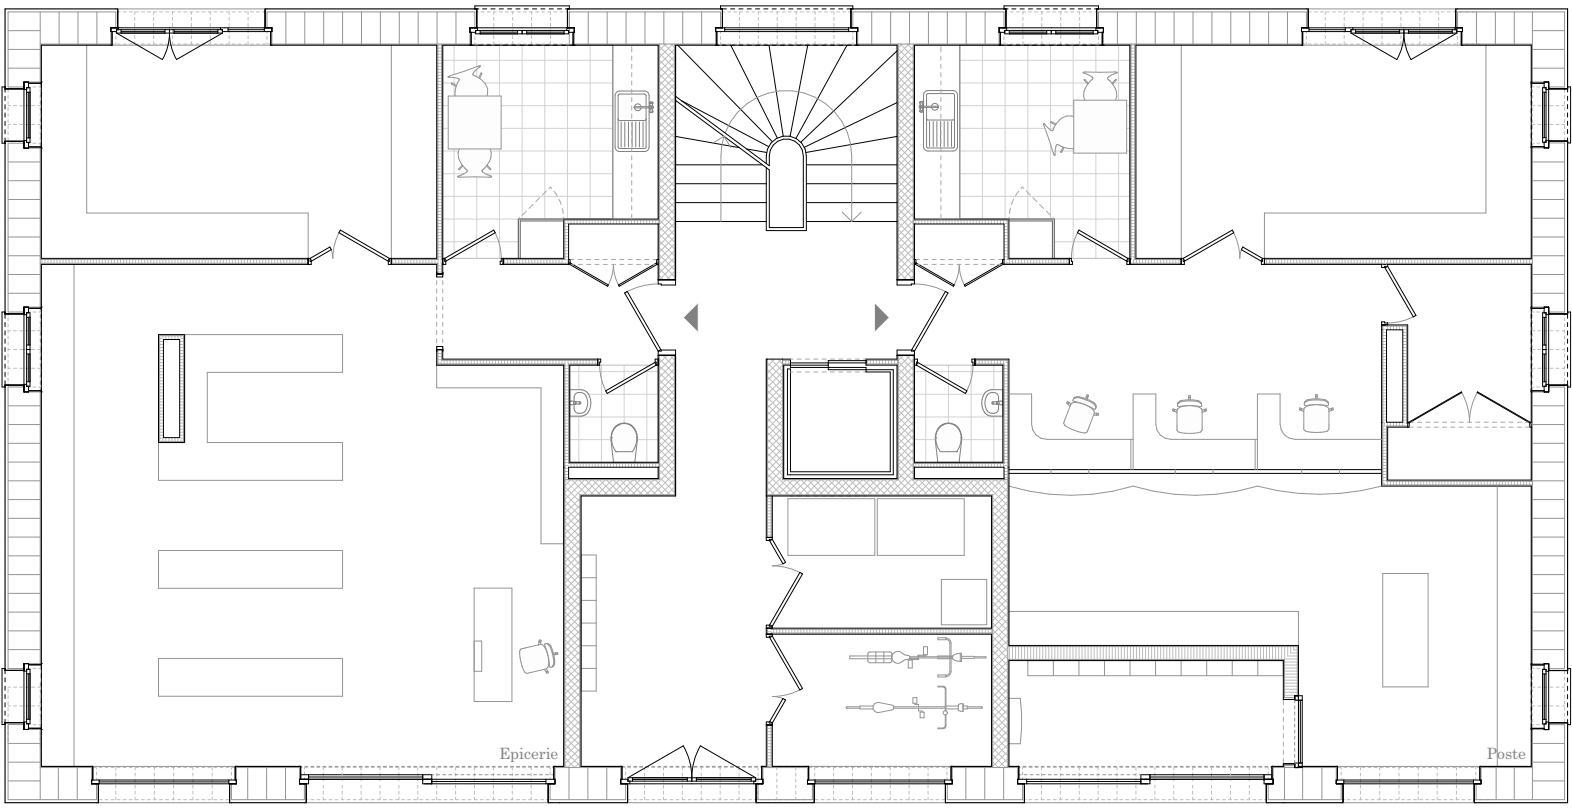


Rez-de-chaussée

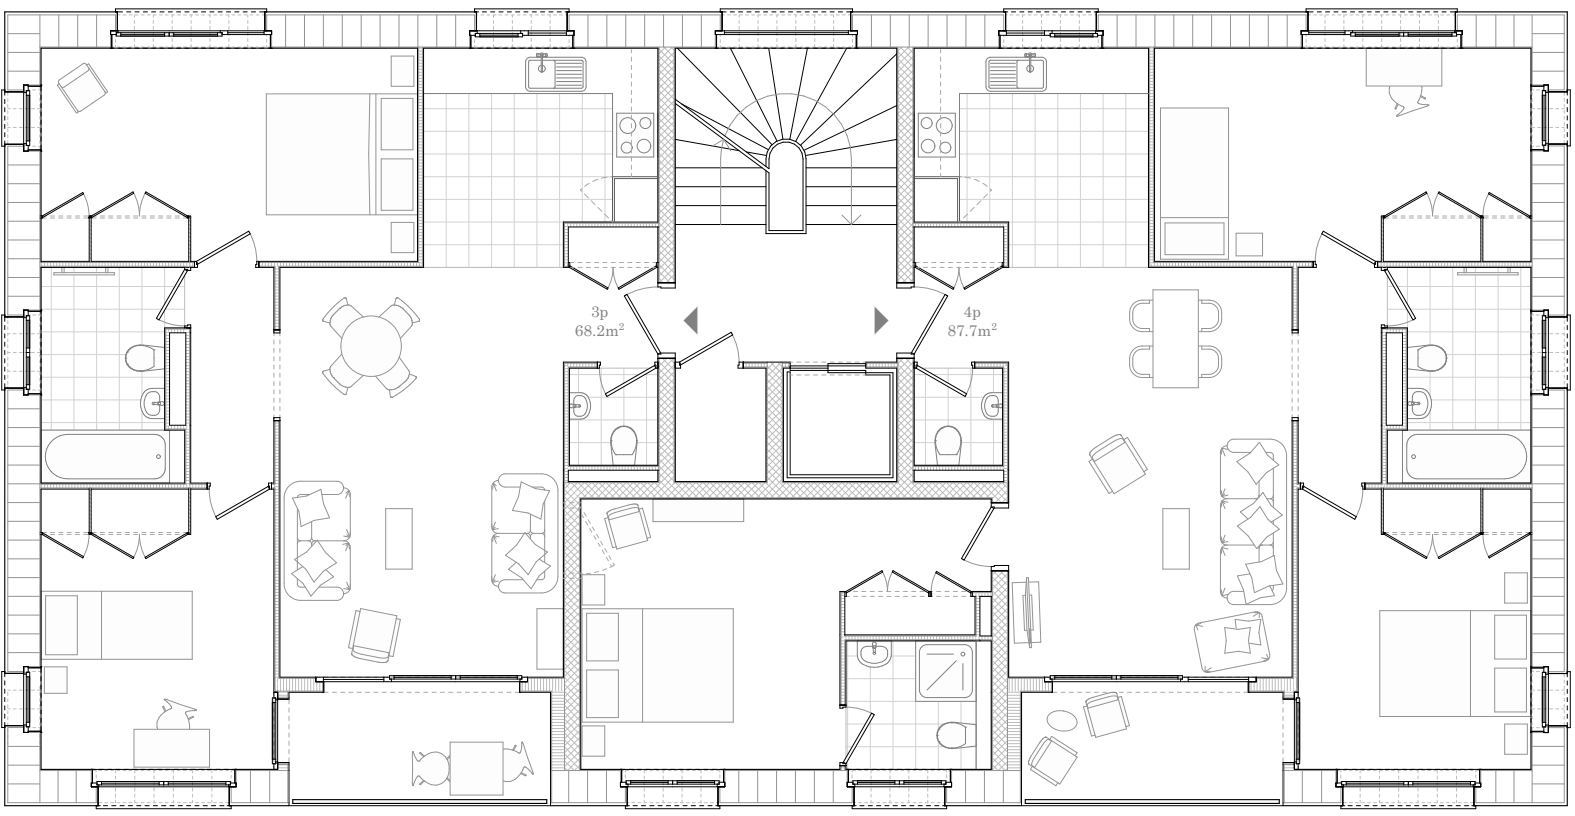


Étage type - Variante 2

	3p.	4p.	Total	Total quartier
surface plancher	74.1m² (100%)	95.7m² (100%)		
surface habitable	60.4m² (81.5%)	77.7m² (81.2%)		
surface cons.+ inst.	13.8m² (18.5%)	17.9m² (18.8%)		
nb de logements	3	1	4	345
nb d'habitants	11	5	16	1'189

Bâtiment collectif 2
1:100

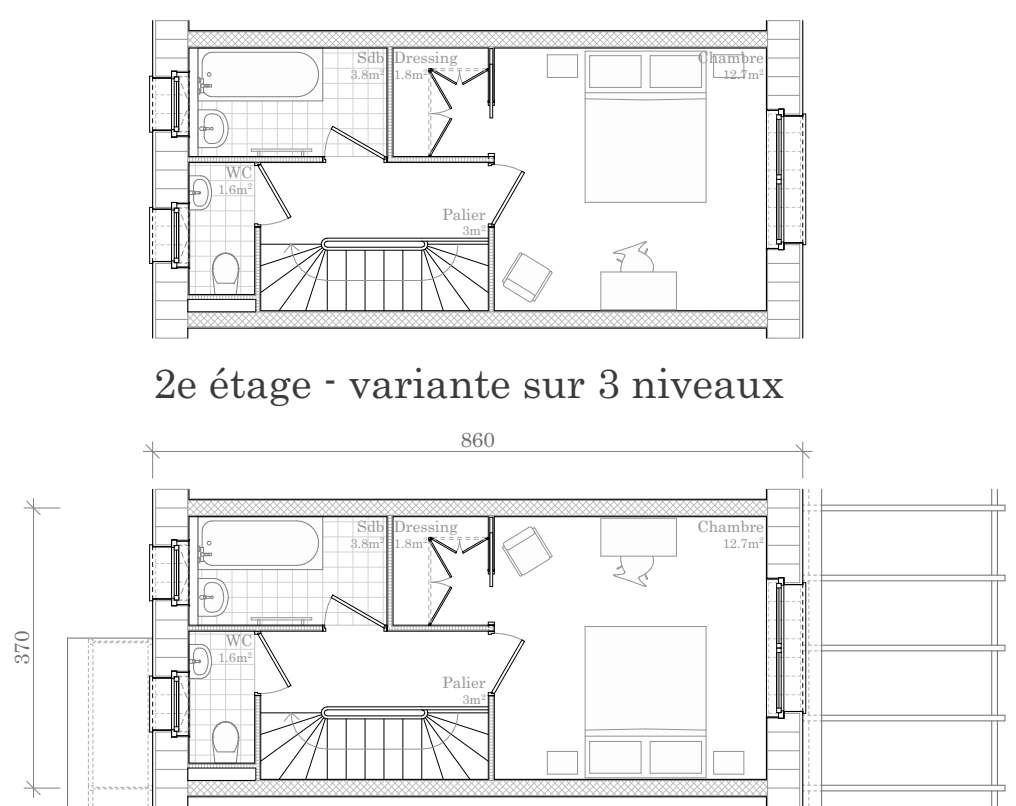


2e étage - variante sur 3 niveaux

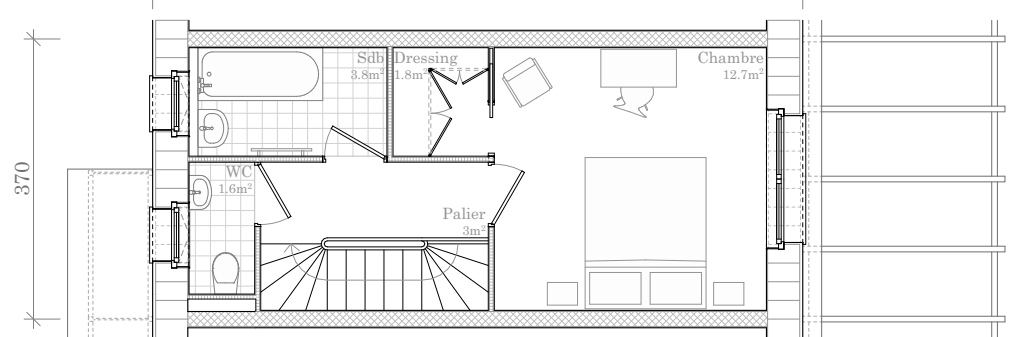

1er étage

	2p.	3p.
surface plancher	62.9m² (100%)	94.5m² (100%)
surface habitable	46.3m² (73.6%)	67.4m² (71.3%)
surface cons.+ inst.	16.6m² (26.4%)	27.1m² (28.7%)
nb de maisons	56	13
nb d'habitants	84	45


Maison individuelle type 1
1:100

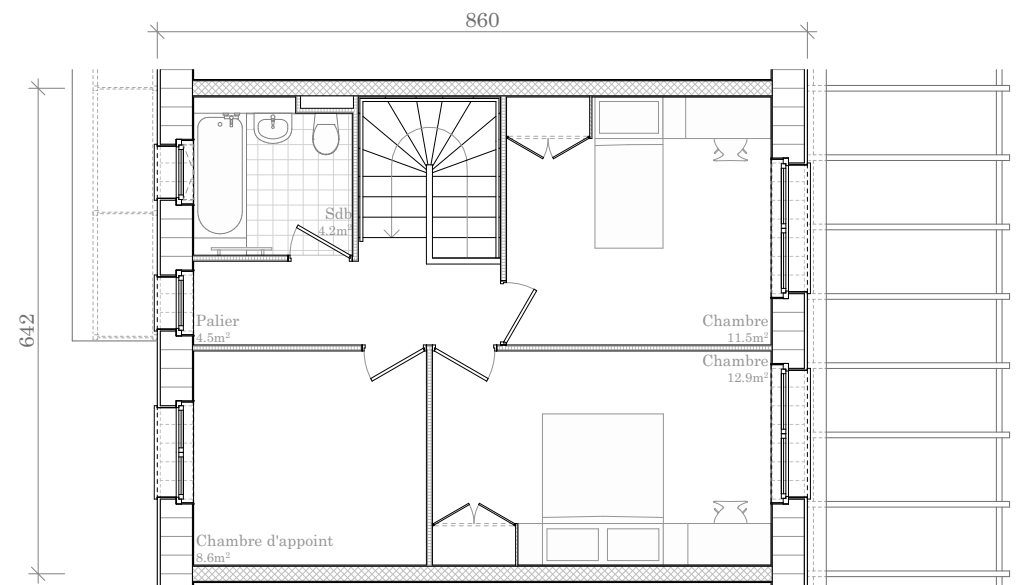


1er étage

	4.5p.
surface plancher	109.1m²(100%)
surface habitable	84.1m² (77.1%)
surface cons.+ inst.	25m² (22.9%)
nb de maisons	215
nb d'habitants	753


Maison individuelle type 2
1:100

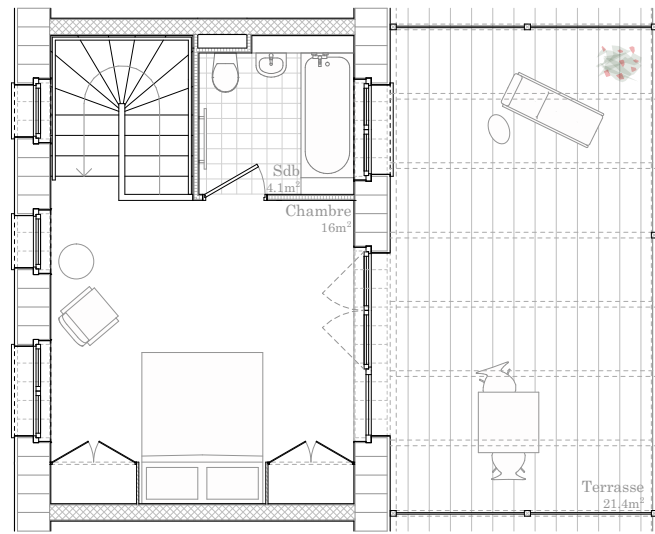

2e étage - Variante 1

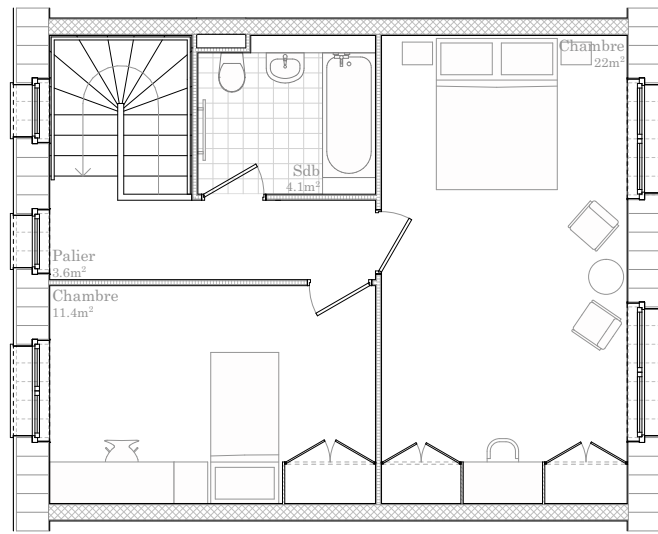


2e étage - Variante 2

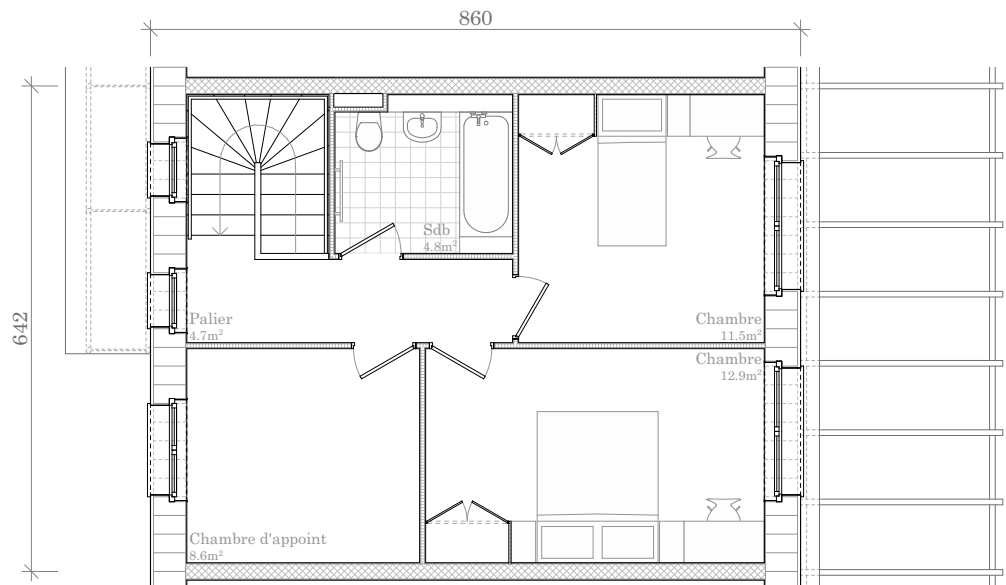


1er étage

	V1 - 5p.	V2 - 6p.
surface plancher	140.5m² (100%)	163.8m² (100%)
surface habitable	104.1m² (74.1%)	125.1m² (76.4%)
surface cons.+ inst.	36.4m² (25.9%)	38.7m² (23.6%)
nb de maisons	12	30
nb d'habitants	60	180


Maison individuelle type 3
1:100

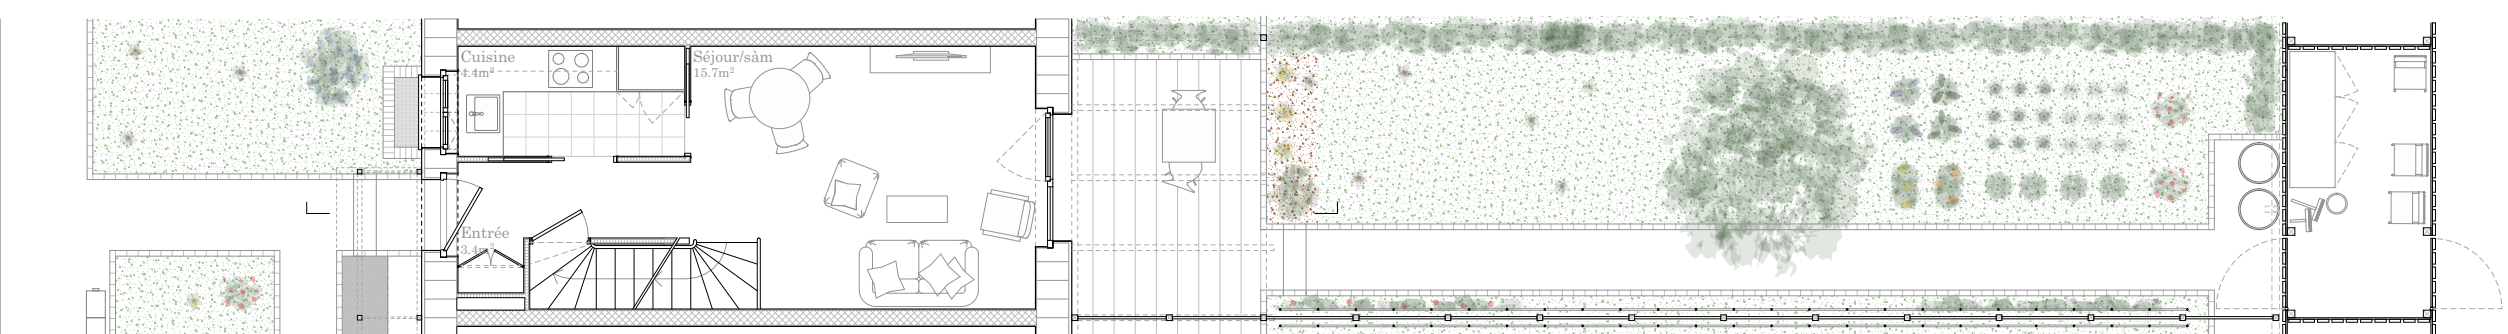


Rez-de-chaussée

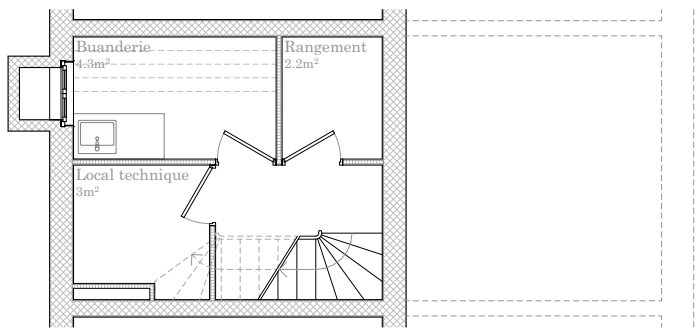


Sous-sol

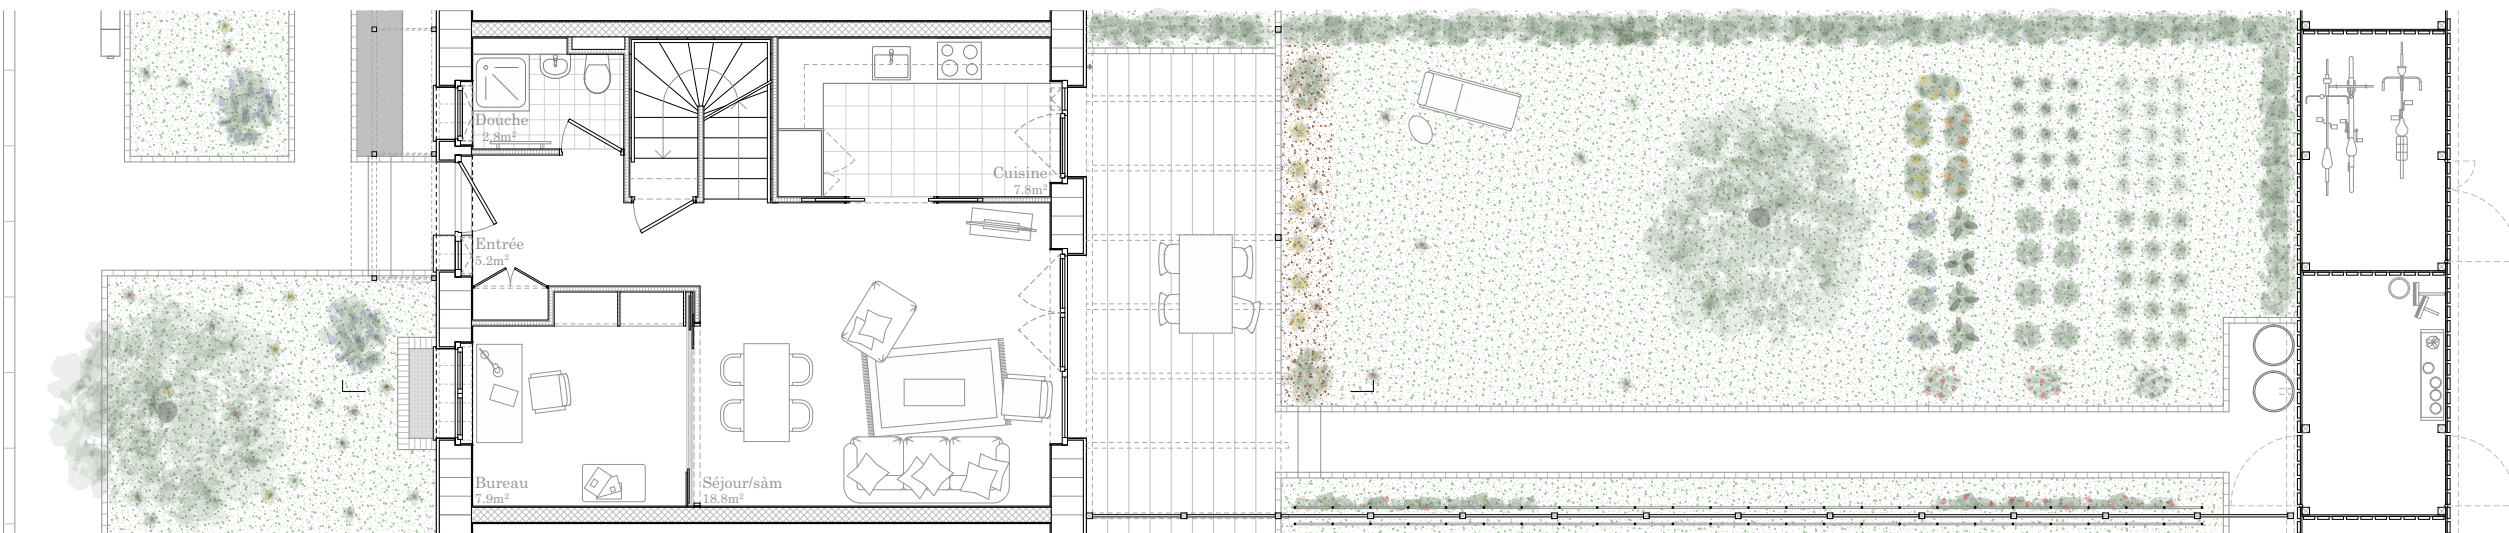


Rez-de-chaussée

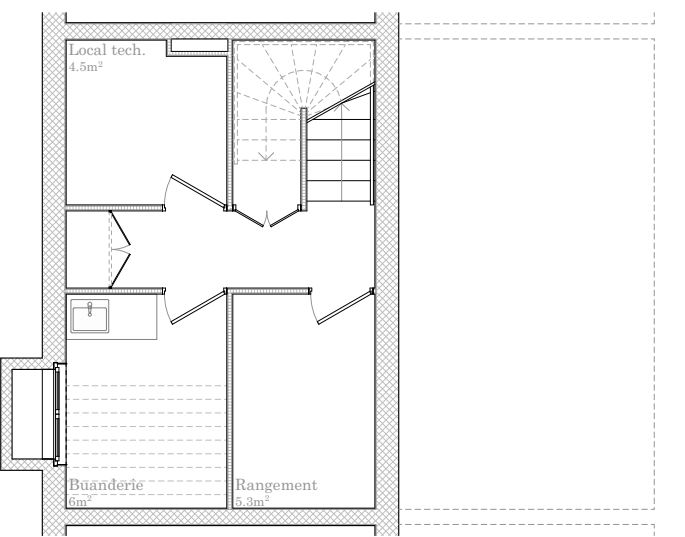


Sous-sol

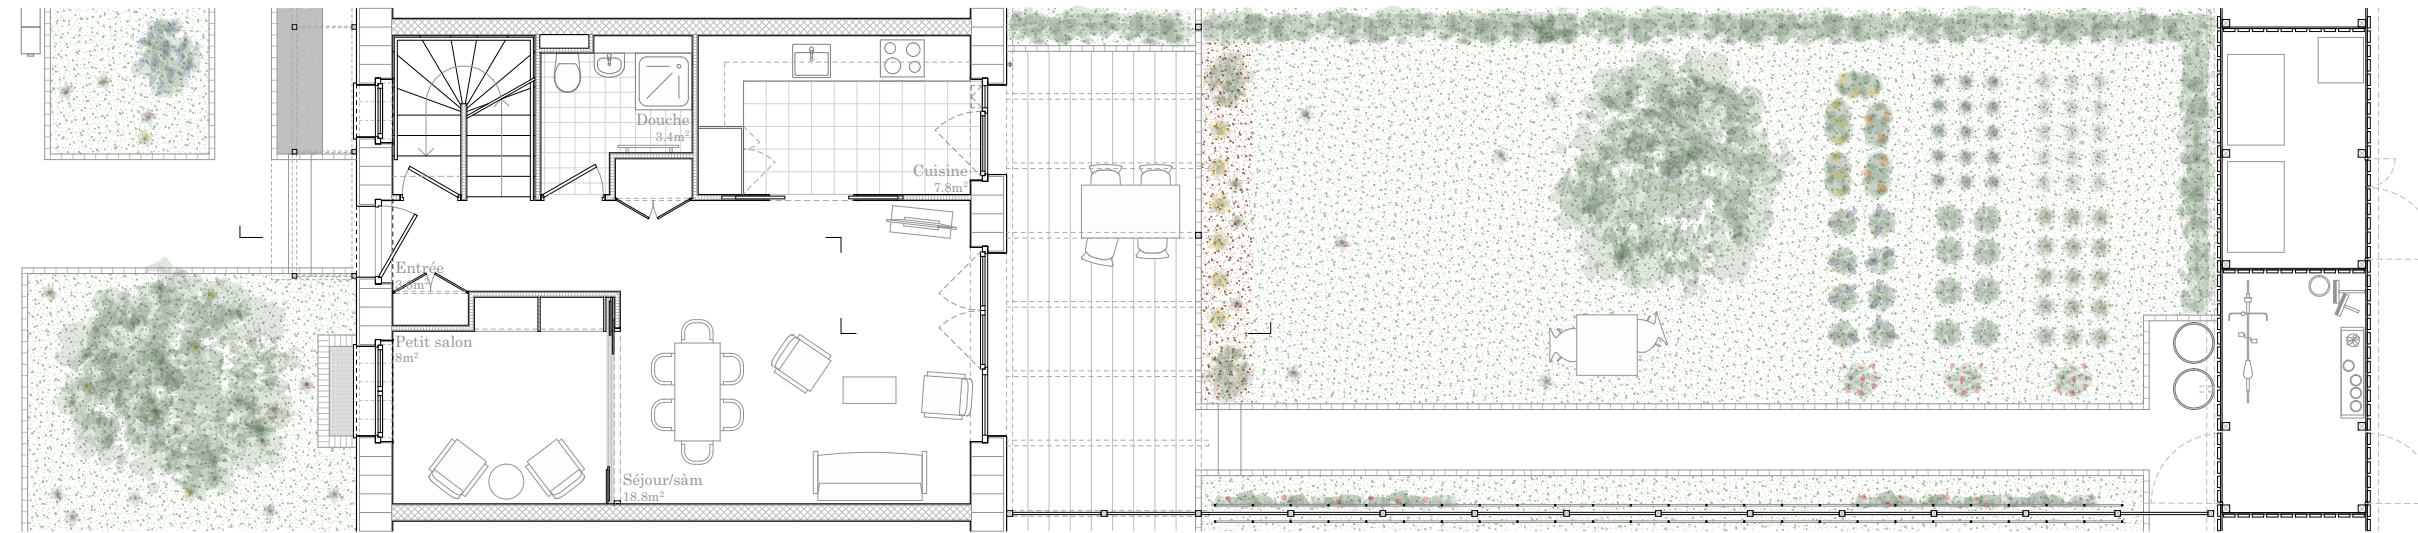

Rez-de-chaussée

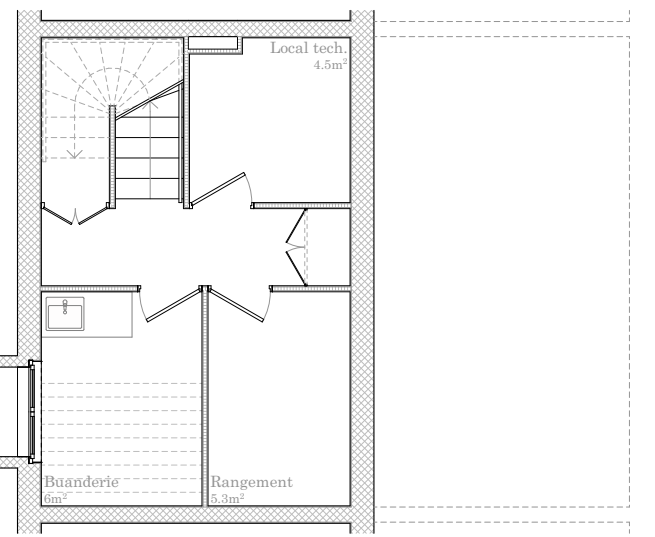

Sous-sol

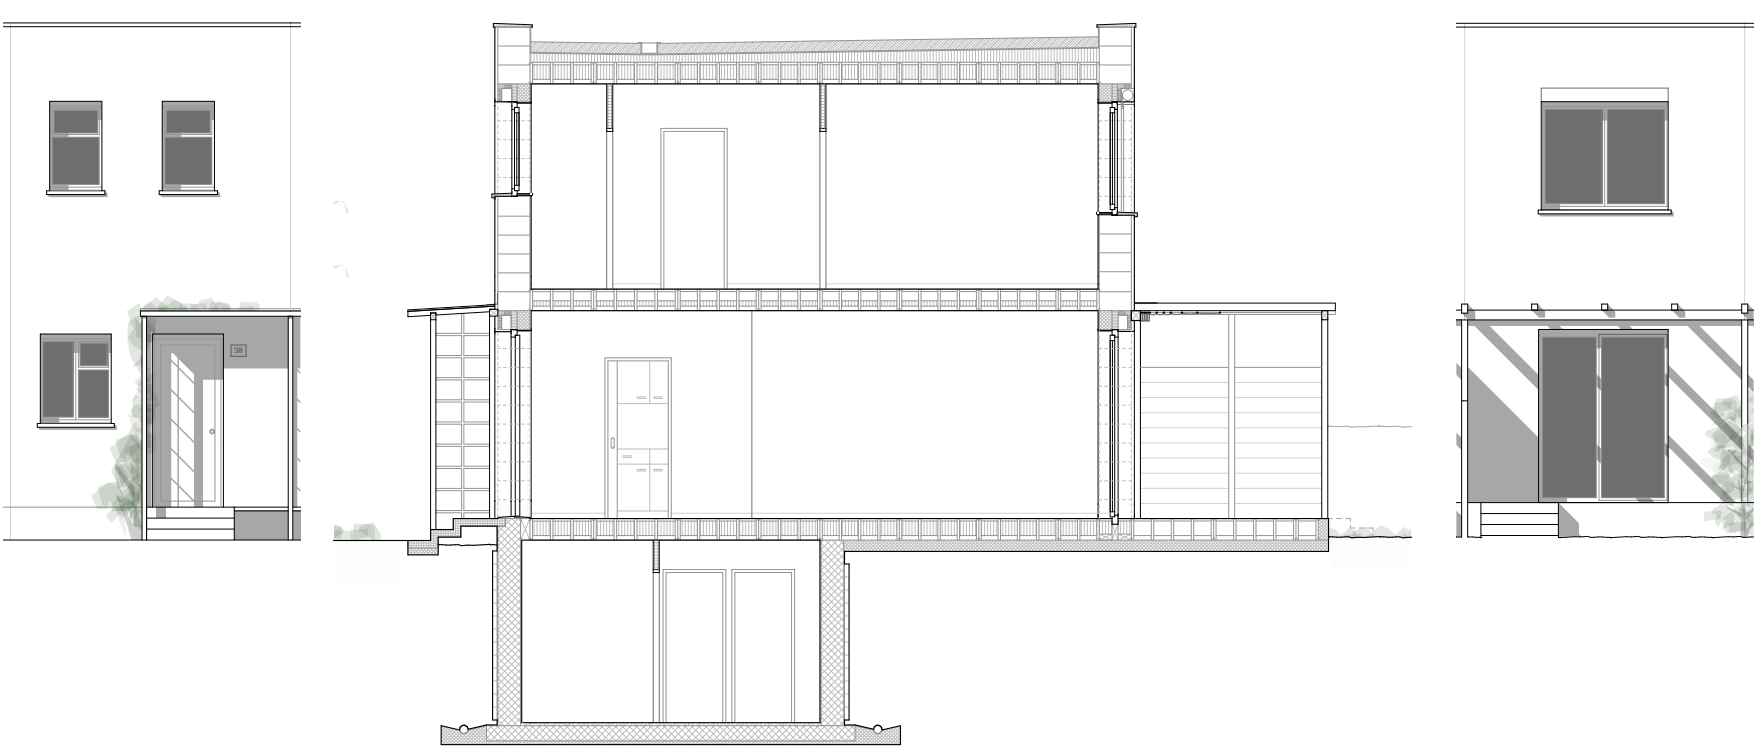

Coupes transversales
Façades sur rue et sur jardin
1:100

